CHU ROUEN NORMANDIE

B.21.0ZZ
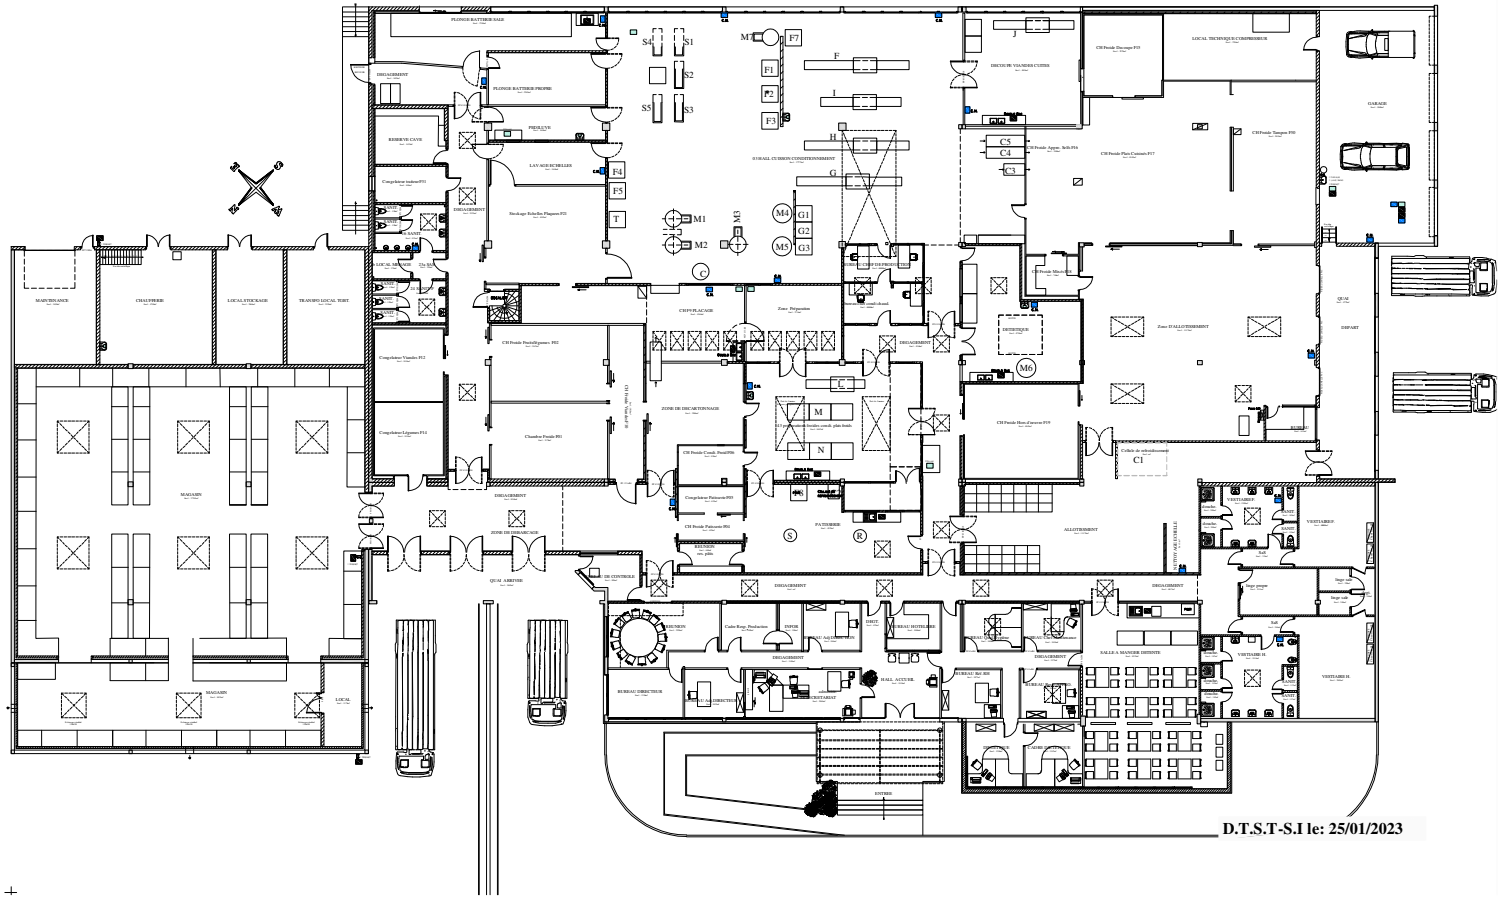
HOPITAL
BOIS GUILLAUME
-U.C.P.A.-
ETAT ACTUEL