



Zones d'alarme

ZA01

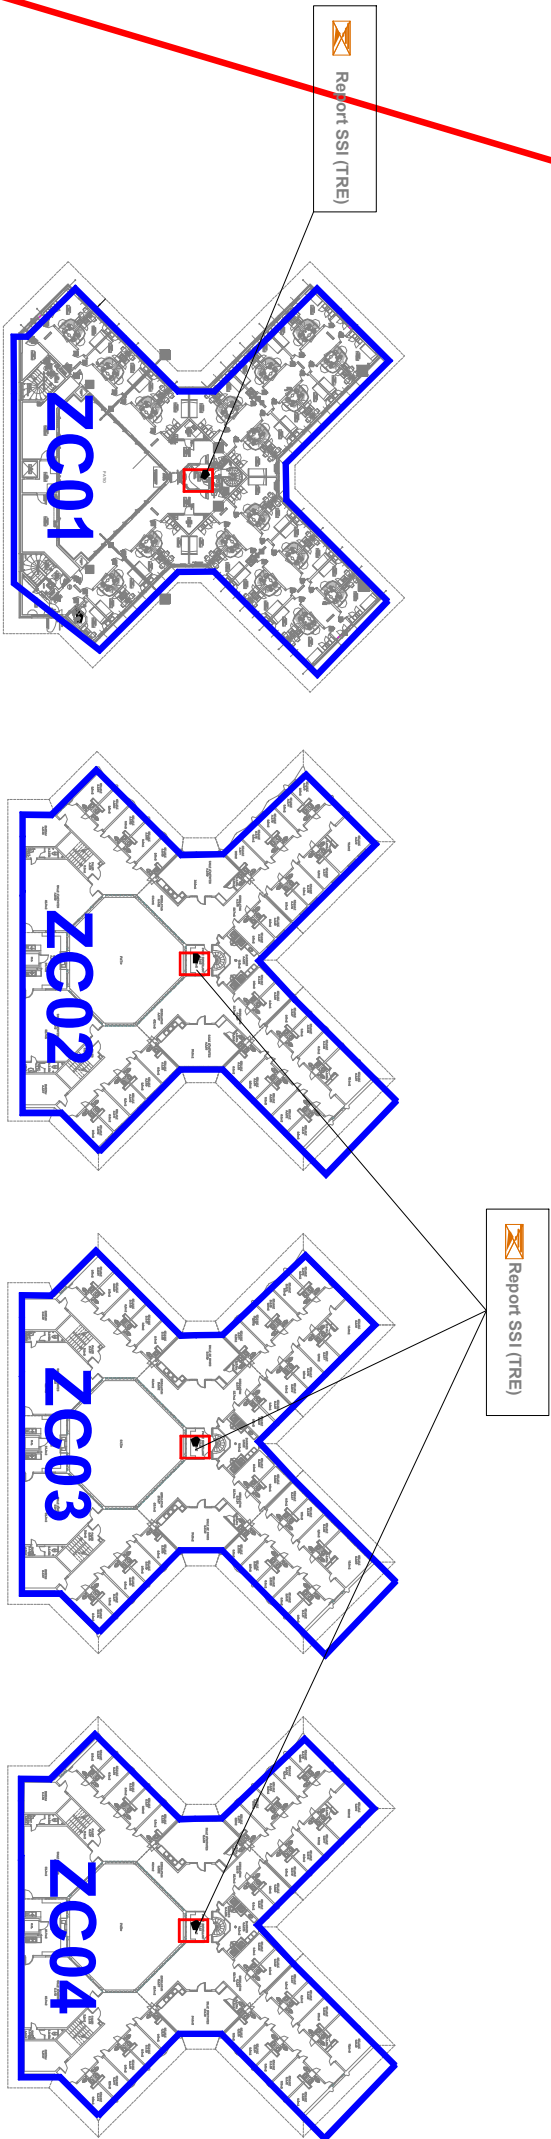

Zones de compartimentage

ZA01

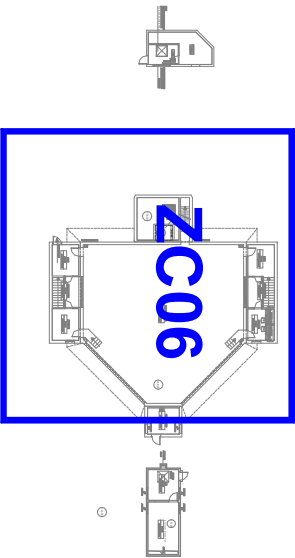

Projet:

Niveau +3