

PLAN GÉNÉRAL DE COORDINATION

Mise en sécurité incendie du Quartier Centre de Détention de Nantes - Remplacement SSI reprise de désenfumage

Catégorie opération 2



68 boulevard Albert Einstein
44316 NANTES

TABLEAU DES REVISIONS

Indice	Date	Description
1	21/10/2025	Plan Général de coordination

SOMMAIRE

TABEAU DES REVISIONS	2
0 RAPPEL RÈGLEMENTAIRE SUR LE PGC.....	5
0.1 ÉTABLISSEMENT DU PGC	5
0.2 CE QUE DÉFINIT LE PGC.....	5
0.3 LES DESTINATAIRES DU PGC	5
0.4 EVOLUTION DU PGC.....	5
0.5 CONSERVATION DU PGC	5
0.6 LES PRINCIPES GÉNÉRAUX DE PRÉVENTION	5
1 RENSEIGNEMENTS ADMINISTRATIFS GÉNÉRAUX.....	7
1.1 DÉSIGNATION DE L'OPÉRATION.....	7
1.2 DESCRIPTION SOMMAIRE	8
1.3 LISTE DES INTERVENANTS / NOMENCLATURE DES LOTS	8
1.4 CALENDRIER DES TRAVAUX – PRÉVISION D'EFFECTIF – CATÉGORIE DE L'OPÉRATION.....	9
1.5 PERSONNEL INTÉRIMAIRE.....	9
1.6 PRÊT PERSONNEL ET SOUS TRAITANCE.....	9
1.7 DIVERS.....	9
2 CONDITIONS TECHNIQUES ET MESURES D'ORGANISATION GÉNÉRALES DU CHANTIER ARRÊTÉES PAR LE MAÎTRE D'ŒUVRE EN CONCERTATION AVEC LE COORDONNATEUR	10
2.1 PLANNING	10
2.2 NATURE DE SOL.....	10
2.3 RÉSEAUX ENTERRÉS OU AÉRIENS.....	10
2.4 AMIANTE.....	10
2.5 PLOMB	11
2.6 INSTALLATION DE CHANTIER EN LIAISON AVEC LA VOIE PUBLIQUE.....	12
2.7 CONDITIONS D'ACCÈS AU CHANTIER À PARTIR DE LA VOIE PUBLIQUE	13
2.8 DIVERS.....	13
3 MESURES DE COORDINATION PRISES PAR LE COORDONNATEUR	14
3.1 ORGANISATION DES DÉPLACEMENTS ET DES CIRCULATIONS.....	14
3.1.1 Circulation des véhicules à l'intérieur du chantier	14
3.1.2 Circulation des piétons à l'intérieur du chantier	14
3.2 CONDITIONS DE MANUTENTION ET LIMITATION DES MANUTENTIONS MANUELLES.....	15
3.2.1 Moyens de levage et de manutention.....	15
3.2.2 Sécurisation des moyens mis en place	15
3.2.3 Limitation du recours aux manutentions manuelles	16
3.3 STOCKAGE ET ENTREPOSAGE DES MATÉRIAUX	17
3.4 NETTOYAGE DE CHANTIER	17
3.5 TRAVAUX SPÉCIFIQUES PRÉSENTANT UN DANGER PARTICULIER.....	17

3.5.1 Présence d'amiante	17
3.5.2 Présence de plomb	18
3.5.3 Autres matériaux (radioactifs, gaz, terres polluées, déchets contaminés, ...)	18
3.5.4 Travaux divers	18
3.6 PROTECTIONS COLLECTIVES.....	18
3.7 MUTUALISATION DES MOYENS	19
3.8 ELECTRICITÉ DE CHANTIER.....	19
3.9 GESTION DE LA COACTIVITÉ.....	20
3.10 TRAVAUX A RISQUES PARTICULIERS	20
4 SUJETIONS DÉCOULANT DES INTERFÉRENCES AVEC DES ACTIVITÉS D'EXPLOITATION SUR LE SITE À L'INTÉRIEUR OU À PROXIMITÉ DUQUEL EST IMPLANTÉ LE CHANTIER	23
5 MESURES GÉNÉRALES PRISES POUR ASSURER LE MAINTIEN DU CHANTIER EN BON ORDRE ET EN ÉTAT DE SALUBRITÉ SATISFAISANT	24
5.1 VRD PRÉALABLES AUX TRAVAUX	24
5.2 CANTONNEMENTS.....	24
5.3 PROCÉDURES PARTICULIÈRES	26
5.3.1 Mise en place bungalows	26
5.3.2 Cantonnement à étages.	26
5.3.3 Installation électrique.....	26
6 RENSEIGNEMENTS PRATIQUES PROPRES AU LIEU DE L'OPÉRATION CONCERNANT LES SECOURS ET L'ÉVACUATION DES TRAVAILLEURS AINSI QUE LES MESURES COMMUNES D'ORGANISATION PRISES EN LA MATIÈRE	27
6.1 ORGANISATION.....	27
6.2 DISPOSITIONS PARTICULIÈRES	27
6.2.1 Interdiction de travail avec ouvrier isolé	27
6.2.2 Interdiction de fumer	27
7 MODALITÉ DE COOPÉRATION ENTRE LES ENTREPRISES, LES EMPLOYEURS, LES TRAVAILLEURS INDÉPENDANTS	28
7.1 PPSPS	28
7.2 PRESTATAIRE DE SERVICE	28
7.3 TRAVAILLEURS INDÉPENDANTS	28
8 Annexes	29
PIC PROJET	29
Installations obligatoires sur les chantiers.....	29
Panneau : En cas d'accident.....	29

0 RAPPEL RÉGLEMENTAIRE SUR LE PGC

0.1 ÉTABLISSEMENT DU PGC

Lorsque plusieurs entreprises sont appelées à intervenir sur un chantier qui, soit fait l'objet de déclaration préalable, soit nécessite l'exécution d'un ou de plusieurs des travaux inscrits sur une liste de travaux comportant des risques particuliers, le maître d'ouvrage fait établir par le coordonnateur un plan général de coordination.

Ce plan est rédigé dès la phase de conception et tenu à jour pendant toute la durée des travaux.

0.2 CE QUE DÉFINIT LE PGC

Le PGC définit l'ensemble des mesures propres à prévenir les risques découlant de l'interférence des activités des différents intervenants sur le chantier, ou de la succession de leurs activités lorsqu'une intervention laisse subsister après son achèvement des risques pour les autres entreprises

0.3 LES DESTINATAIRES DU PGC

Le PGC est joint aux autres documents remis par le maître d'ouvrage aux entrepreneurs qui envisagent de contracter.

Sur leur demande, le maître d'ouvrage adresse le PGC aux organismes de prévention (inspection du travail, prévention sécurité sociale, OPPBTP).

0.4 EVOLUTION DU PGC

Le PGC intègre, au fur et à mesure de leur élaboration et en les harmonisant, les PPSPS ainsi que, lorsqu'ils sont requis, les plans de prévention. Le PGC pourra être amendé en cours d'opération par une inspection commune complémentaire nécessitée par (liste non exhaustive) :

- Une modification de la configuration du chantier.
- Un changement de méthodologie de travail.
- Une tâche complémentaire qu'il n'était pas possible de répertorier lors de l'inspection commune initiale.

0.5 CONSERVATION DU PGC

Le PGC est conservé par le maître d'ouvrage pendant une période de cinq années à compter de la date de réception de l'ouvrage.

0.6 LES PRINCIPES GÉNÉRAUX DE PRÉVENTION

- 1 – Eviter les risques.
- 2 – Evaluer les risques qui ne peuvent pas être évités.
- 3 – Combattre les risques à la source.
- 4 – Adapter le travail à l'homme, en vue notamment de limiter le travail monotone et cadencé et de réduire les effets de ceux-ci sur la santé.

- 5 – Tenir compte de l'état d'évolution de la technique.
- 6 – Remplacer ce qui est dangereux par ce qui n'est pas dangereux ou par ce qui est moins dangereux.
- 7 – Planifier la prévention en y intégrant, la technique, l'organisation du travail, les conditions de travail, l'influence des facteurs ambiants ...
- 8 – Prendre des mesures de protection collective en leur donnant la priorité sur les mesures de protection individuelle.
- 9 – Donner les instructions appropriées aux travailleurs.

1 RENSEIGNEMENTS ADMINISTRATIFS GÉNÉRAUX

1.1 DÉSIGNATION DE L'OPÉRATION

Mise en sécurité incendie du Quartier Centre de Détention de Nantes - Remplacement SSI reprise de désenfumage

Le quartier disciplinaire du Centre Pénitentiaire de Nantes fait l'objet d'une mise aux normes, l'aile Nord-Est du bâtiment B

Les demandes de l'administration pénitentiaire sollicitent la mise aux normes du QD, niveau R+2, actuel. Les cellules existantes sont entièrement à reconditionner.

En ce qui concerne l'aile Nord-Est du bâtiment B, le projet comprend :

- Au deuxième niveau (R+2)

Reconditionnement des Cellules

La réfection des douches collectives

La réfection de deux cours de promenades

- Au niveau de la toiture Terrasse

Création et réfection de réseaux

Les Ouvrages existants ont été construits en 1981. La plupart des réseaux existants font l'objet d'un remplacement pour desservir les nouveaux aménagements.

68 boulevard Albert Einstein
44316 NANTES



1.2 DESCRIPTION SOMMAIRE

1.3 LISTE DES INTERVENANTS / NOMENCLATURE DES LOTS

Donneur d'ordre	SCES DE L ETAT FACTURATION ELECTRON RUE DE BERCY HISTORIQUES MINISTERS DE LA CULTURE 23 BD DU ROI RENE 75572 PARIS CEDEX 12	
Maître d'oeuvre de conception	BA INGENIERIE rue de la Prunelle PA des Longs Réages 22190 PLERIN	TEL : 02 96 33 44 18 FAX : 02 96 62 18 63
Maître d'oeuvre de conception	CABINET CLEMENT ET ASSOCIES 2 rue Malesherbes 69006 Lyon	TEL : 04 72 61 86 55
Inspection du travail	DDETS 1 boulevard de Berlin CS32421 44024 NANTES	
OPPBTP	OPPBTP PAYS DE LA LOIRE 275, Boulevard Marcel Paul 44800 SAINT HERBLAIN	TEL : 02 40 49 68 02
CARSAT	CARSAT PAYS DE LA LOIRE 2 Place de Bretagne	TEL : 09 71 10 39 60

	44932 NANTES	
--	--------------	--

Lot(s) sans entreprise à ce stade :

- N°00 - TCE
- N°01 - Désamiantage-démolitions
- N°02 - SSI-Désenfumage-Courants Faibles
- N°03 - Aménagements intérieurs
- N°03a - Gros Œuvre et Installation de chantier
- N°03b - Plâtrerie et Menuiserie Intérieures et faux plafonds
- N°03c - Revêtements de sols et peinture et autres finitions
- N°04 - Serrurerie et Menuiseries Extérieures

Voir liste des intervenants / Déclaration préalable, en annexe du présent PGC

1.4 CALENDRIER DES TRAVAUX – PRÉVISION D'EFFECTIF – CATÉGORIE DE L'OPÉRATION

Le démarrage des travaux est prévu le [Non renseigné] pour une durée de 15 mois, y compris la période de préparation.

L'effectif prévisionnel sera de -1.

Au regard du volume Hommes-jours, le chantier est classé en catégorie 2 au sens de l'article R 4532-1 du décret N°94-1159 du 26 décembre 1994.

Mode de dévolution des travaux : Lots séparés

Mode de passation des marchés : Public

1.5 PERSONNEL INTÉRIMAIRE

L'emploi de personnel intérimaire est **STRICTEMENT INTERDIT** pour les travaux sur des matériaux amiantés. Il est recommandé de ne pas employer de personnel intérimaire pour les travaux à risques (en particulier démolitions) ou nécessitant un suivi médical (en particulier travaux sur matériaux contenant du plomb).

1.6 PRÊT PERSONNEL ET SOUS TRAITANCE

Toute entreprise sous-traitante qui interviendra sur le chantier devra avoir été agréée par le maître d'ouvrage (ou son représentant).

Le coordonnateur SPS n'effectuera l'inspection commune avec l'entreprise qu'après avoir été averti de l'obtention de l'agrément.

Il ne pourra pas être fait appel à de la sous-traitance au-delà du deuxième rang.

Le recours au prêt de personnel ne pourra se faire qu'exceptionnellement et dans le strict respect des procédures légales existantes.

La non observation des dispositions ci-dessus entraînerait, par le maître d'ouvrage, l'exclusion immédiate du chantier, de ou des entreprises prises en défaut.

1.7 DIVERS

Sans objet.

2 CONDITIONS TECHNIQUES ET MESURES D'ORGANISATION GÉNÉRALES DU CHANTIER ARRÊTÉES PAR LE MAÎTRE D'ŒUVRE EN CONCERTATION AVEC LE COORDONNATEUR

2.1 PLANNING

Le planning prévu par le maître d'œuvre d'exécution, en concertation avec les entreprises, sera établi pour GERER TOUTE COACTIVITE dans une même zone de travail, en particulier pour les travaux à risques et pour les travaux superposés en hauteur.

Dans ces situations, des réunions de coordination entre le maître d'œuvre de réalisation, le coordonnateur SPS et les entreprises, seront effectuées pour définir les méthodologies d'intervention et pour mutualiser les moyens mis en œuvre

2.2 NATURE DE SOL

Sans objet

2.3 RÉSEAUX ENTERRÉS OU AÉRIENS

Les travaux ne pourront commencer sans l'établissement d'une DT (Déclaration de projet de Travaux) par le maître d'ouvrage auprès des concessionnaires répertoriés dans le Guichet Unique géré par INERIS (réseaux-et-canalizations.gouv.fr).

La DT sera complétée par la DICT (Déclaration d'Intention de Commencement des Travaux) établit par l'entreprise, auprès des concessionnaires : **Lot GROS OEUVRE**

Dans le cas d'incertitude sur la position des réseaux, l'entreprise lancera des investigations complémentaires réalisées par un prestataire agréé.

Réseaux impactés : VRD

Localisation des réseaux impactés : l'entreprise doit les faire repérer ou piqueter de manière efficace, pendant toute la durée des travaux : **Lot GROS OEUVRE**

2.4 AMIANTE

Repérage amiante avant opération : référence : N° : NON FOURNI

Ces documents sont joints au DCE (Dossier de Consultation des Entreprises).

En fonction des résultats et des travaux à réaliser, les entreprises devront :

Travaux en sous-section 3 (retrait ou encapsulage d'amiante) :

- Intervention par entreprise certifiée dans le domaine des travaux réalisés.
- Formation des salariés.
- Rédaction d'un plan de retrait, transmis aux organismes de prévention (au plus tard 1 mois avant le démarrage des travaux).
- Rédaction d'un PPSPS, transmis au coordonnateur SPS.

Ou

Travaux en sous-section 4 (intervention sur ou à proximité de MPCA susceptibles de provoquer l'émission de fibres d'amiante)

- Formation des salariés.
- Rédaction d'un mode opératoire, transmis aux organismes de prévention, en fonction de la procédure en vigueur.
- Rédaction d'un PPSPS, transmis au coordonnateur SPS.

- Mettre en place des moyens de protection collective.
- Mettre à disposition de leurs salariés des équipements de protection individuelle adaptés aux travaux à réaliser.
 - Respecter la VLEP (Valeur Limite d'Exposition Professionnelle) : 10 fibres/litre d'air/8h. Zone de stockage des déchets, avant évacuation du chantier :
 - Localisation :
 - Sécurisation : accès interdit à toute personne non autorisée et non formée ; local matérialisé (container, local existant fermé, zone à l'abri des intempéries).

Lots concernés

Lot Désamiantage

2.5 PLOMB

CREP (Constat de Risque d'exposition au plomb) : référence **A fournir**

Repérage : référence **A fournir**

Ce diagnostic doit être réalisé quelle que soit l'année de construction des ouvrages.

Ce document est joint au DCE (Dossier de Consultation des Entreprises).

Dans son obligation de formation et d'information, l'employeur des salariés appelés à intervenir sur les zones repérées comme plombées ; quelle que soit la teneur, même inférieure à 1 mg/cm² ; devra mettre en place tout dispositif de protection collective et individuelle assurant leur sécurité et la protection de leur santé. Des contrôles d'empoussièrement (en particulier essai à la lingette avec teneur = 1 000 µg/m²) et un suivi médical sera assuré (avant, pendant, après intervention), afin de s'assurer que les teneurs admissibles pour le corps humain n'ont pas été dépassées :

- VLB (Valeur Limite Biologique) : < 400 µg/litre de sang pour l'homme et 300 µg/litre pour la femme.
- VLEP (Valeur Limite d'Exposition Professionnelle) : <0,1 mg/m³ d'air/8h.

Il est recommandé de toujours faire appel aux mêmes équipes pour effectuer les interventions, afin d'assurer plus facilement le suivi médical et de ne pas faire appel à des travailleurs intérimaires (voir article 1.8 ci-dessus).

Zone de stockage des déchets, avant évacuation du chantier :

- Localisation : à définir
- Sécurisation : accès interdit à toute personne non autorisée et non formée ; local matérialisé (container, local existant fermé, zone à l'abri des intempéries).

Lots concernés

Lot Désamiantage

2.6 INSTALLATION DE CHANTIER EN LIAISON AVEC LA VOIE PUBLIQUE

Le chantier sera en tout temps clos et indépendant

Designation	Nature	Implantation	Lot chargé de la réalisation	Lot chargé de l'entretien
PIC (plan d'installation de chantier)	P.I.C. à réaliser	Le P.I.C. sera évolutif et affiché dans le bureau de chantier	Lot Gros oeuvre	Lot Gros oeuvre
Clôture	<p>Travaux sur bâtiment en activité. Ceci obligera à une grande vigilance concernant les conditions d'accès et d'approvisionnement , le respect impératif des autorisations de voiries et d'occupation du domaine public, l'isolement des zones en chantier.</p> <p>Clôture de chantier de type héras de 2 m de hauteur avec stabilité garantie, panneau de chantier "Interdit au public", "Feux interdits", « Port du casque obligatoire ».Création et entretien d'un passage piéton protégé si nécessaire. Possibilité de mettre en œuvre les clôtures définitives au début de l'installation de chantier.</p>	En périphérie des zones d'interventions	Lot Gros oeuvre	Lot Gros oeuvre
Signalisation	Signalisation routière à mettre en place	Entrée et sortie de chantier	Lot Gros oeuvre	Lot Gros oeuvre

Disposition en cas de litige ou de défaillance

En cas de manquement, le Maître d'Ouvrage, le Maître d'œuvre et sur demande, pourra décider de faire procéder au nettoyage des postes de travail par une entreprise extérieure, aux frais de ou des entreprises défaillantes, majorés des frais de gestion correspondants.

2.7 CONDITIONS D'ACCÈS AU CHANTIER À PARTIR DE LA VOIE PUBLIQUE

Les travaux se situent dans l'enceinte du Centre Pénitentiaire, plus particulièrement dans bâtiment B, Aile Nord-Est

Nous attirons l'attention des entrepreneurs sur le fait que le site reste en activité pendant les travaux et que l'intégralité des protocoles de sécurité et accessibilités aux zones de travaux doit avoir été transmis à l'ensemble du personnel et attestée par l'entreprise.

Les approvisionnements et les accès aux postes de travail devront se faire sous contrôle des personnels de l'établissement pénitentiaire et dans les horaires imposés par ces derniers.

Chaque jour, la zone chantier doit être nettoyée méticuleusement, aucun outil ou matériel ne doit être stocké sur le chantier sans autorisation et sécurisation par le personnel de l'établissement.

Les protocoles de sécurité doivent être assimilés par chaque personne employée sur le chantier et leur application doit être vérifiée par le responsable de chaque équipe.

Il est rappelé que l'accès au site de toutes personnes (salariés de l'entreprise, intervenants extérieurs à l'entreprise y compris de façon ponctuelles – livreurs, fournisseurs, contrôleurs, huissiers etc..) est subordonné à une demande préalable d'accès qui doit être adressée à l'établissement 3 jours ouvrées avant l'accès souhaité. La demande sera accompagnée d'une copie d'une pièce d'identité et d'une copie de la carte grise pour les véhicules.

A ce sujet, il est conseillé aux entreprises de solliciter l'accord d'accès pour un nombre plus important que nécessaire pour le personnel d'exécution.

Designation	Nature	Lot chargé de la mise en place	Lot chargé de la gestion
Accès principal	Accès par la voie existante		
Accès secondaire	Accès PL + SECOURS + LIVRAISONS	Accès par la voie existante	
Carte d'identification professionnelle des salariés du BTP	Chaque salarié doit porter sa carte professionnelle du BTP	Chaque entreprise	Chaque entreprise
Liste du personnel	Une liste de personnel sera établi dans le bureau de chantier	Lot Gros oeuvre	Lot Gros oeuvre

Disposition en cas de litige ou défaillance

En cas de manquement, le Maître d'Ouvrage, le Maître d'œuvre et sur demande, pourra décider de faire procéder au nettoyage des postes de travail par une entreprise extérieure, aux frais de ou des entreprises défaillantes, majorés des frais de gestion correspondants.

2.8 DIVERS

Sans objet.

3 MESURES DE COORDINATION PRISES PAR LE COORDONNATEUR

3.1 ORGANISATION DES DÉPLACEMENTS ET DES CIRCULATIONS

3.1.1 Circulation des véhicules à l'intérieur du chantier

Désignation	Nature	Implantation	Lot en chargé de la mise en œuvre	Lot chargé de l'entretien
Accueil	L'accueil se fera dans le cantonnement principal	Au droit de l'accès principal	Lot Gros oeuvre	Lot Gros oeuvre
Aire de livraison	Aire de livraison sur sol stabilisé	Suivant P.I.C.	Lot Gros oeuvre	Lot Gros oeuvre
Aire de stationnement	Parking V.L. pour les entreprises extérieures	Suivant P.I.C.	Lot Gros oeuvre	Lot Gros oeuvre
Signalisation	Signalisation routière à mettre en place	De part et d'autre de l'entrée et sortie du site	Lot Gros oeuvre	Lot Gros oeuvre
Homme de manœuvre	Pour chaque manœuvre sur la voie publique	Toute manœuvre de véhicule de chantier dans l'enceinte du site et sur la voie publique	Ensemble des lots utilisant l'espace publique	
Avertisseur de manœuvre	Sur chaque engin de chantier			

3.1.2 Circulation des piétons à l'intérieur du chantier

Désignation	Nature	Implantation	Lot en chargé de la mise en œuvre	Lot chargé de l'entretien
Accueil	Cantonnement principal pour l'accueil des salariés de toutes les entreprises	Cantonnement du chantier	Lot Gros oeuvre	Lot Gros oeuvre
Accès au cantonnement	Voie d'accès principale stabilisée	Du cantonnement jusqu'au poste de travail	Sans objet	Sans objet
Cheminement cantonnement/chantier	Voie d'accès à pieds secs	Entre le cantonnement et les postes de travail	Sans objet	Sans objet

Désignation	Nature	Implantation	Lot en chargé de la mise en œuvre	Lot chargé de l'entretien
Eclairage	Voies de circulation	Voies de circulation	Lot électricité	Lot électricité

3.2 CONDITIONS DE MANUTENTION ET LIMITATION DES MANUTENTIONS MANUELLES

Pour les nacelles: Installer un périmètre de sécurité sur le pourtour de l'aire d'évolution de l'engin. Pour tout engins de levage, fournir une étude d'adéquation au CSPS. Le prêt d'équipement de levage pour d'autres lots que celui d'origine nécessitera la rédaction d'un protocole de prêt par l'entreprise prêteuse et d'une validation par l'entreprise utilisatrice.

Code du travail Article R4541-9 (manutentions manuelles = 1 accident avec arrêt sur 3) Lorsque le recours à la manutention manuelle est inévitable et que les aides mécaniques prévues au 2^o de l'article R. 4541-5 ne peuvent pas être mises en œuvre, un travailleur ne peut être admis à porter d'une façon habituelle des charges supérieures à 55 kilogrammes qu'à condition d'y avoir été reconnu apte par le médecin du travail, sans que ces charges puissent être supérieures à 105 kilogrammes.

Toutefois, les femmes ne sont pas autorisées à porter des charges supérieures à 25 kilogrammes ou à transporter des charges à l'aide d'une brouette supérieures à 40 kilogrammes, brouette comprise.

Moyens de prévention à mettre en œuvre par les entreprises pour éviter les risques liés aux manutentions manuelles

- Évaluer préalablement les risques dès la phase de conception du projet
- Éviter le recours aux manutentions manuelles chaque fois que cela est possible
- Réduire le poids unitaire des charges.
- Réduire la fréquence des manutentions et les distances à parcourir
- Aménagement des postes de travail (temps de repos, contraintes de temps, cadence)

3.2.1 Moyens de levage et de manutention

Désignation	Implantation	Lot en chargé de la mise en place	Lot utilisateur	Appareils commandement de manoeuvre
Camion auto-déchargeable	Zone de stockage	Chaque lot selon les besoins		
Chariot élévateur		Chaque lot selon les besoins		

3.2.2 Sécurisation des moyens mis en place

Grue à tour

Sans objet

Grue automotrice

L'entreprise devra tenir à disposition sur chantier, le contrôle périodique de l'engin. L'anémomètre de l'engin devra être vérifié et en liaison avec la cabine.

Autres engins

Les entreprises utilisatrices devront tenir à disposition sur chantier, les contrôles périodiques de chaque engin

Personnel utilisateur

Toute personne utilisant un engin de levage sur le chantier (grue à tour, grue automotrice, chariot élévateur, ...) devra avoir une autorisation de conduite valide ; le personnel affecté aux manœuvres de levage sera formé, en particulier aux gestes de commandement et à l'élingage. Les utilisateurs de matériel de manutention (lift, ascenseur, monte-charge, monte matériaux, treuil, ...) devront avoir reçu une formation spécifique.

Appareils de levage

Les entreprises devront tenir à disposition, sur chantier, les justificatifs des contrôles périodiques de chaque élément utilisé.

Sécurisation des moyens de levage

Les zones d'implantation seront vérifiées pour éviter tout risque de renversement (en particulier engin en bordure de fouille ou sur terrain remanié après terrassement).
La solidité des ouvrages, sur lesquels des dispositifs de levage ou de manutention seraient fixés, devra être contrôlée par un organisme compétent.

Convention de prêt

Pour toute utilisation d'un engin de levage pour un autre corps d'état, une convention de prêt devra être signé par l'entreprise utilisatrice.

3.2.3 Limitation du recours aux manutentions manuelles

Il ne devra pas exister d'interruption de moyen de manutention verticale pendant toute la durée du chantier.

Phasage et moyens prévus

Il ne devra pas exister de rupture de charge entre le point de livraison et la zone de translation horizontale : différence de niveau, mise en place de rampe ou de moyen de manutention.

Lot chargé de la mise en place

Sans objet.

Lot chargé de l'entretien

Prise en compte par chaque entreprise des charges à manutentionner : TABLEAU D'ÉVALUATION EN ANNEXE (extrait de la DTE 189/Cramif)

3.3 STOCKAGE ET ENTREPOSAGE DES MATÉRIAUX

Les zones de stockage seront nivelées et planes pour éviter tout risque de basculement ou de renversement des matériaux stockés.

Nature	Moyen de stockage	Implantation	Ventilation	Sécurisation
Suivant évolution du P.I.C.	Aires destinées à stocker les matériaux	Voir P.I.C.		Clôture en périphérie des aires de stockage

3.4 NETTOYAGE DE CHANTIER

la gestion et le tris sélectif des déchets sera à la charge de chaque entreprise intervenante en fonction de ses besoins propres et sera réalisé de manière quotidienne.

DESIGNATION	LOCALISATION	FREQUENCE	LOT CHARGE MISE EN PLACE	LOT CHARGE DE LA GESTION
Poste de travail	Tous postes de travail et circulations	Autant de fois que nécessaire et au moins quotidiennement	Chaque corps d'état	Chaque corps d'état

Interdictions

- Jets de gravats par les baies d'étages, vers le sol.
- Elimination de déchets par brûlage.

Disposition en cas de litige ou défaillance

Si cela s'avère nécessaire, le Maître d'ouvrage ou le Maître d'Oeuvre se réserve le droit de faire appel à une société de nettoyage de son choix, pour assurer un nettoyage quotidien complet (du chantier, de ses abords, de la base vie) y compris enlèvement en DP des gravois de tout le chantier, et ce pendant toute sa durée. Les frais correspondants étant à la charge des entreprises responsables.

3.5 TRAVAUX SPÉCIFIQUES PRÉSENTANT UN DANGER PARTICULIER

3.5.1 Présence d'amiante

Suivant documents répertoriés Article 2 : 2.4.

Lots concernés

L'ensemble des lots

Les entreprises doivent répondre aux préconisations du décret du 4 mai 2012 et à ses arrêtés d'application. Tout ouvrier salarié de l'entreprise, en CDI, doit être formé suivant les modalités de l'arrêté du 23 février 2012. Les déchets seront évacués du chantier, avec BSDA, et éliminés, soit par inertage, soit par

enfouissement, en décharge ISDD (Installation de Stockage de Déchets Dangereux), ou ISDND (Installation de Stockage de Déchets Non Dangereux). En cas de découverte de matériau amianté non répertorié :

- Arrêt des travaux dans la zone.
- Sécurisation de la zone.
- Réalisation d'un diagnostic.
- En fonction du résultat, application ou non (dans le cas de diagnostic négatif) de la réglementation rappelée ci-dessus.

Durant les travaux, l'entreprise transmettra régulièrement au coordonnateur SPS, les mesures d'empoussièrement réalisées :

- Avant démarrage des travaux (point 0 ou état initial).
- Durant les travaux : mesures environnementales réalisées en dehors de la zone de travail et dans les locaux à proximité de celle-ci.
- A la fin des travaux, après démantèlement complet de l'installation de désamiantage (mesure de fin de chantier amiante).
- Les résultats de toutes les mesures seront inférieurs à 5 fibres/litre d'air.

3.5.2 Présence de plomb

Suivant documents répertoriés Article 2 : 2.5.

Lots concernés

L'ensemble des lots

Les ouvriers devront pouvoir bénéficier d'un suivi médical. Il est recommandé d'employer des salariés en CDI. Les déchets seront éliminés par enfouissement en décharge ISDD (Installation de Stockage de Déchets Dangereux), ou ISDND (Installation de Stockage de Déchets Non Dangereux), ou ISDI (Installation de Stockage de Déchets Inertes).

3.5.3 Autres matériaux (radioactifs, gaz, terres polluées, déchets contaminés, ...)

3.5.4 Travaux divers

Sans objet.

3.6 PROTECTIONS COLLECTIVES

Disposition en cas de litige ou défaillance

Le Maître d'Ouvrage, le Maître d'œuvre et le Coordonnateur SPS peut, en cas de manquement par une entreprise, demander que soient réalisés les travaux nécessaires à la remise en sécurité de la zone de travail aux frais de l'entreprise défaillante.

Nature des protections collectives

Les protections collectives seront installées, vérifiées (selon réglementations et recommandations) et entretenues. Tous les dispositifs de protections collectives devront être maintenus en l'état par le lot installateur.

Liste non limitative : échafaudage de pieds (ouvertures de baies en façade, travaux de couverture et charpente), garde-corps, filets, baies, platelages au sol, blindages

Les dispositifs de protections collectives seront conformes aux réglementations et recommandations des organismes de prévention en vigueur.

Les protections collectives de chantier ne devront rester en place jusqu'à la pose des protections définitives et ne pas gêner la pose de ses dernières.

Désignation	Type de sécurité	Lot chargé de la mise en place	Lot chargé de la maintenance
Fouille	Clôture jointive et continue en tête de talus	oeuvre Lot Gros	oeuvre Lot Gros
Trémie petite dimension	Platelage bois ou métallique fixé sur le plancher	oeuvre Lot Gros	oeuvre Lot Gros
Trémie grande dimension	Protections collectives ou platelage muni d'une trappe d'accès	oeuvre Lot Gros	oeuvre Lot Gros
Châssis en façade sur allège < 1m	Lisse haute fixée en tableau	oeuvre Lot Gros	oeuvre Lot Gros
Châssis en façade toute hauteur d'étage	Protections collectives fixées en tableau	oeuvre Lot Gros	oeuvre Lot Gros

3.7 MUTUALISATION DES MOYENS

Disposition générale

Mise en place d'une convention entre l'entreprise installatrice et les entreprises utilisatrices

3.8 ELECTRICITÉ DE CHANTIER

Disposition en cas de litige ou défaillance

En cas de retard concernant l'installation des moyens en électricité, la Maîtrise d'Ouvrage et/ou la Maîtrise d'Oeuvre se réserve le droit de contracter une entreprise de son choix pour réaliser les installations.

Désignation	Localisation	Planification	Lot chargé de la mise en place	Lot chargé de la maintenance
Armoires secondaires	Mise en place de coffrets électriques de chantier à une distance inférieure à 25 mètres entre le coffret et le poste de travail.	Dès le début des travaux	Lot Electricité	Lot Electricité

Désignation	Localisation	Planification	Lot chargé de la mise en place	Lot chargé de la maintenance
Eclairage circulation verticale	Zones de circulation	Dès le début des travaux	Lot Electricité	Lot Electricité
Eclairage circulation horizontale	Zones de circulation	Dès le début des travaux	Lot Electricité	Lot Electricité
Eclairage poste de travail	Eclairage par phare spécifique au poste de travail	Adapté à chaque poste de travail	Chaque entreprise	Chaque entreprise

Le titulaire du lot chargé de l'installation du tableau de comptage du chantier et des locaux de la base vie du chantier, aura à sa charge, la vérification initiale des installations électriques. Y compris la périodicité et toutes modifications apportées à l'installation suivant la NFC 15 100. Le titulaire du lot chargé des installations secondaires des coffrets et des éclairages des circulation du chantier aura à sa charge, la vérification initiale des installations électriques. Y compris la périodicité et toutes modifications apportées à l'installation suivant la NFC 15 100.

3.9 GESTION DE LA COACTIVITÉ

La gestion du planning des travaux est effectuée par la Maîtrise d'Oeuvre.

Disposition en cas de litige ou défaillance

Le Maître d'Ouvrage, le Maître d'œuvre et le Coordonnateur SPS peut, en cas de manquement par une entreprise, demander que soient réalisés les travaux nécessaires à la remise en sécurité de la zone de travail aux frais de l'entreprise défaillante.

3.10 TRAVAUX A RISQUES PARTICULIERS

Travaux de démolition

Localisation : o Emprise du projet.

Conditions d'interventions : o EPI adaptés ; o Travail à l'humide si nécessaire ; o Pas de travaux superposés ; o Balisage des zones vis à vis des autres entreprises ; o Consignation des réseaux avant tous travaux (PV de consignation à demander) ; o Mise en place de bennes avec bâches anti poussières ; o Pour les travaux émanant de la poussière, prévoir des outils portatifs captant les poussières à la source et avec une rotation lente. Auquel cas il pourra être demandé à l'entreprise de travailler à l'humide lors de démolition par exemple. Ceci pour limiter au maximum la gêne pour les usagers environnants et les entreprises présentes sur le chantier. EPI adapté à l'ASPERGINAIRE.

Travaux en hauteur

Localisation : o Toitures ; o Façades ; o Ouvrages intérieurs.

Dangers spécifiques : o Chute de hauteur.

Conditions d'intervention : o Les protections collectives sont à privilégier aux protections individuelles ; o Personnel informé et formé aux travaux en hauteur ; o Utilisation de matériel adapté et conforme (exemple : emploi d'échafaudages, de plate-forme individuelle et plate-forme individuelle roulante légère PIR ou PIRL, en lieu et place d'escabeaux ou d'échelles) ; o Utilisation d'engins de levage. Utilisation de matériels conformes et en bon état. Les contrôles périodiques seront à jour. Les personnels sont formés et habilités aux engins utilisés. L'entreprise a pris connaissance des restrictions et zones interdites de survol en charge ; o Échafaudage conforme à la réglementation en vigueur ; o Lorsque des dispositifs de protection collective ne peuvent être mis en œuvre, la protection des travailleurs doit être assurée au moyen d'un système d'arrêt de chute approprié ne permettant pas une chute de plus d'un mètre ou limitant dans les mêmes conditions les effets d'une chute de plus grande hauteur. Lorsqu'il est fait usage d'un tel équipement de protection individuelle, un travailleur ne doit jamais rester seul afin de pouvoir être secouru dans un temps compatible avec la préservation de sa santé (Art. R4323-61 du Code du travail) ; o Mode opératoire à spécifier dans les PPSPS.

Nota: L'utilisation d'échelles et d'escabeaux sont interdits (R 4323-63 du Code du Travail)« Il est interdit d'utiliser les échelles, escabeaux et marchepieds comme poste de travail. Toutefois, ces équipements peuvent être utilisés en cas d'impossibilité technique de recourir à un équipement assurant la protection collective des travailleurs ou lorsque l'évaluation du risque a établi que ce risque est faible et qu'il s'agit de travaux de courte durée ne présentant pas un caractère répétitif. »

Travaux de terrassement ou de tranchées

Description :

o Fouilles ; o Terrassement.

Localisation : o Emprise du projet.

Dangers spécifiques : o Éboulement : prévoir blindage ou talutage selon recommandations figurant dans le rapport d'étude géotechnique G2 fourni dans le DCE.

Conditions d'intervention : o Personnel informé ; o Balisage de la zone, aucune coactivité ; o Prévoir blindage ou talutage selon la nature des sols ; o Les déblais excavés seront entreposés à 40 cm mini des têtes de fouilles ; o Au droit des passages, il sera posé une passerelle avec garde-corps ; o Mode opératoire à spécifier dans les PPSPS.

Disposition en cas de litige ou défaillance

Le Maître d'Ouvrage, le Maître d'œuvre et le Coordonnateur SPS peut, en cas de manquement par une entreprise, demander que soient réalisés les travaux nécessaires à la remise en sécurité de la zone de travail aux frais de l'entreprise défaillante.

4 SUJETIONS DÉCOULANT DES INTERFÉRENCES AVEC DES ACTIVITÉS D'EXPLOITATION SUR LE SITE À L'INTÉRIEUR OU À PROXIMITÉ DUQUEL EST IMPLANTÉ LE CHANTIER

L'opération se situe dans un centre qui reste en activité. Ceci obligera à une grande vigilance afin de garantir la séparation, dans toute les phases du chantier, entre les parties en travaux et celles en activité.

Désignation	Localisation	Contrainte	Disposition à prendre	Lots concernés	Lot chargé des dispositions à prendre
Bruit dû au chantier	L'ensemble du bâtiment à réhabiliter	Nuisances sonores causés aux personnels et aux visiteurs	Les engins utilisés à l'intérieur des locaux seront manuels ou à énergie électrique et munis des derniers perfectionnements techniques réduisant leur niveau sonore. Aucun appareil équipé de moteur à explosion ne sera toléré.	T.C.E.	T.C.E.

Disposition en cas de litige ou défaillance

Le Maître d'Ouvrage, le Maître d'œuvre et le Coordonnateur SPS peut, en cas de manquement par une entreprise, demander que soient réalisés les travaux nécessaires à la remise en sécurité de la zone de travail aux frais de l'entreprise défaillante.

5 MESURES GÉNÉRALES PRISES POUR ASSURER LE MAINTIEN DU CHANTIER EN BON ORDRE ET EN ÉTAT DE SALUBRITÉ SATISFAISANT

5.1 VRD PRÉALABLES AUX TRAVAUX

Désignation	Localisation	Phasage	Lot chargé de l'intervention
Eau potable	Base vie et chantier	Installation de chantier	GROS OEUVRE
Eau usées	Sur réseau existant	Installation de chantier	GROS OEUVRE

5.2 CANTONNEMENTS

Désignation	Effectif de base	Localisation	Aménagement particulier	Lot chargé de la mise en place	Lot chargé de l'entretien	Lot chargé du nettoyage
Vestiaires	Effectif non communiqué	Suivant le PIC	Vestiaires en bâtiments préfabriqués aérés, éclairés et chauffés, vestiaires disponibles durant toute la durée du chantier	Lot Gros oeuvre	Lot Gros oeuvre	Lot Gros oeuvre

Désignation	Effectif de base	Localisation	Aménagement particulier	Lot chargé de la mise en place	Lot chargé de l'entretien	Lot chargé du nettoyage
Réfectoire	Effectif non communiqué	Suivant le PIC	Réfectoire en bâtiments préfabriqués aérés, éclairés et chauffés, disponibles durant toute la durée du chantier	Lot Gros oeuvre	Lot Gros oeuvre	Lot Gros oeuvre
Sanitaires	Effectif non communiqué	Suivant le PIC	Eau chaude	Lot Gros oeuvre	Lot Gros oeuvre	Lot Gros oeuvre

Désignation	Effectif de base	Localisation	Aménagement particulier	Lot chargé de la mise en place	Lot chargé de l'entretien	Lot chargé du nettoyage
Salle de réunion	Effectif non communiqué	Suivant le PIC	Aéré, éclairé, chauffé, équipé du téléphone, tables, chaises et patère pour 8-10 personnes	Lot Gros oeuvre	Lot Gros oeuvre	Lot Gros oeuvre

NOTA : Des sanitaires spécifiques seront mis en place en cas d'intervention de personnel féminin sur le chantier.

Disposition en cas de litige ou défaillance

Sans objet.

5.3 PROCÉDURES PARTICULIÈRES

5.3.1 Mise en place bungalows

Pose en sécurité avec ring en couvertureSécurité collective en couverture par garde-corps périphérique.

Lots concernés

Sans objet

5.3.2 Cantonnement à étages.

Escaliers compatibles, en nombre et en largeur, avec effectif global prévu dans le cantonnement

5.3.3 Installation électrique

6 RENSEIGNEMENTS PRATIQUES PROPRES AU LIEU DE L'OPÉRATION CONCERNANT LES SECOURS ET L'ÉVACUATION DES TRAVAILLEURS AINSI QUE LES MESURES COMMUNES D'ORGANISATION PRISES EN LA MATIÈRE

6.1 ORGANISATION

Désignation	Localisation	Disposition particulière	Signalisation	Lot chargé de la mise en place
Téléphone d'urgence	Salle de réunion			
Liaison avec les secours	Fiche "ACCIDENT" à afficher dans la salle de réunion			Lot Gros oeuvre
Trousse de secours	Dans cantonnement		Affichage par signalétique	Lot Gros oeuvre
Défiibrillateur	A voir suivant disponibilité	Cantonnement	Signalétique spécifique	Lot Gros oeuvre
Extincteur cantonnement	OUI			MOA

6.2 DISPOSITIONS PARTICULIÈRES

6.2.1 Interdiction de travail avec ouvrier isolé

Sans objet.

6.2.2 Interdiction de fumer

- Dans les cantonnements.
- Sur le chantier, dans les locaux fermés.

7 MODALITÉ DE COOPÉRATION ENTRE LES ENTREPRISES, LES EMPLOYEURS, LES TRAVAILLEURS INDÉPENDANTS

7.1 PPSPS

Plan Particulier de Sécurité et de Protection de la Santé

- Rédigé par l'entreprise après visite d'inspection commune avec le CSPS (Coordonnateur Sécurité et Protection de la Santé).
- Transmis au CSPS avant démarrage des travaux.
- Tenu à disposition et consultable sur chantier.
- Diffusé aux organismes de prévention (Inspection du travail, CRAM ou CARSAT, OPPBTP) pour le lot gros-œuvre, le lot principal, les lots avec travaux à risques particuliers.
- Conservé 5 ans par l'entreprise.

Plan Particulier de Sécurité et de Protection de la Santé

- Rédigé par l'entreprise après visite d'inspection commune avec le CSPS (Coordonnateur Sécurité et Protection de la Santé).
- Contenu : suivant modèle en annexe 1.
- Transmis au CSPS avant démarrage des travaux.
- Tenu à disposition et consultable sur chantier.
- Diffusé aux organismes de prévention (Inspection du travail, CRAM ou CARSAT, OPPBTP) pour le lot gros-œuvre, le lot principal, les lots avec travaux à risques particuliers.
- Conservé 5 ans par l'entreprise.

7.2 PRESTATAIRE DE SERVICE

Les entreprises qui utilisent des prestataires de service extérieurs à l'entreprise, tels que livreurs, grues mobiles, camion toupie-béton,..., devront :

- Leur transmettre les informations du présent PGC qui les concernent.
- Leur transmettre un exemplaire de leur PPSPS, auquel sera joint le DHOL (Document Harmonisé d'Organisation des Livraisons en sécurité sur chantier), annexé au présent PGC.
- Indiquer dans leur PPSPS le recours à ces prestataires et traiter les risques inhérents à leurs interventions (à partir des informations du DHOL).
- Informer le CSPS du recours à ces prestataires.
- Accueillir ces prestataires à leur arrivée sur le chantier et les informer des consignes de sécurité spécifiques à respecter.

7.3 TRAVAILLEURS INDÉPENDANTS

Les travailleurs indépendants qui exercent directement une activité sur le chantier sont soumis aux dispositions du présent PGC et doivent se rapprocher du CSPS.


ANNEXES

Mise en sécurité incendie du Quartier Centre de Détention de Nantes - Remplacement SSI reprise de désenfumage

68 boulevard Albert Einstein
44316 NANTES

Liste des annexes
1 - PIC PROJET
2 - Installations obligatoires sur les chantiers
3 - Panneau : En cas d'accident

8.1 PIC PROJET

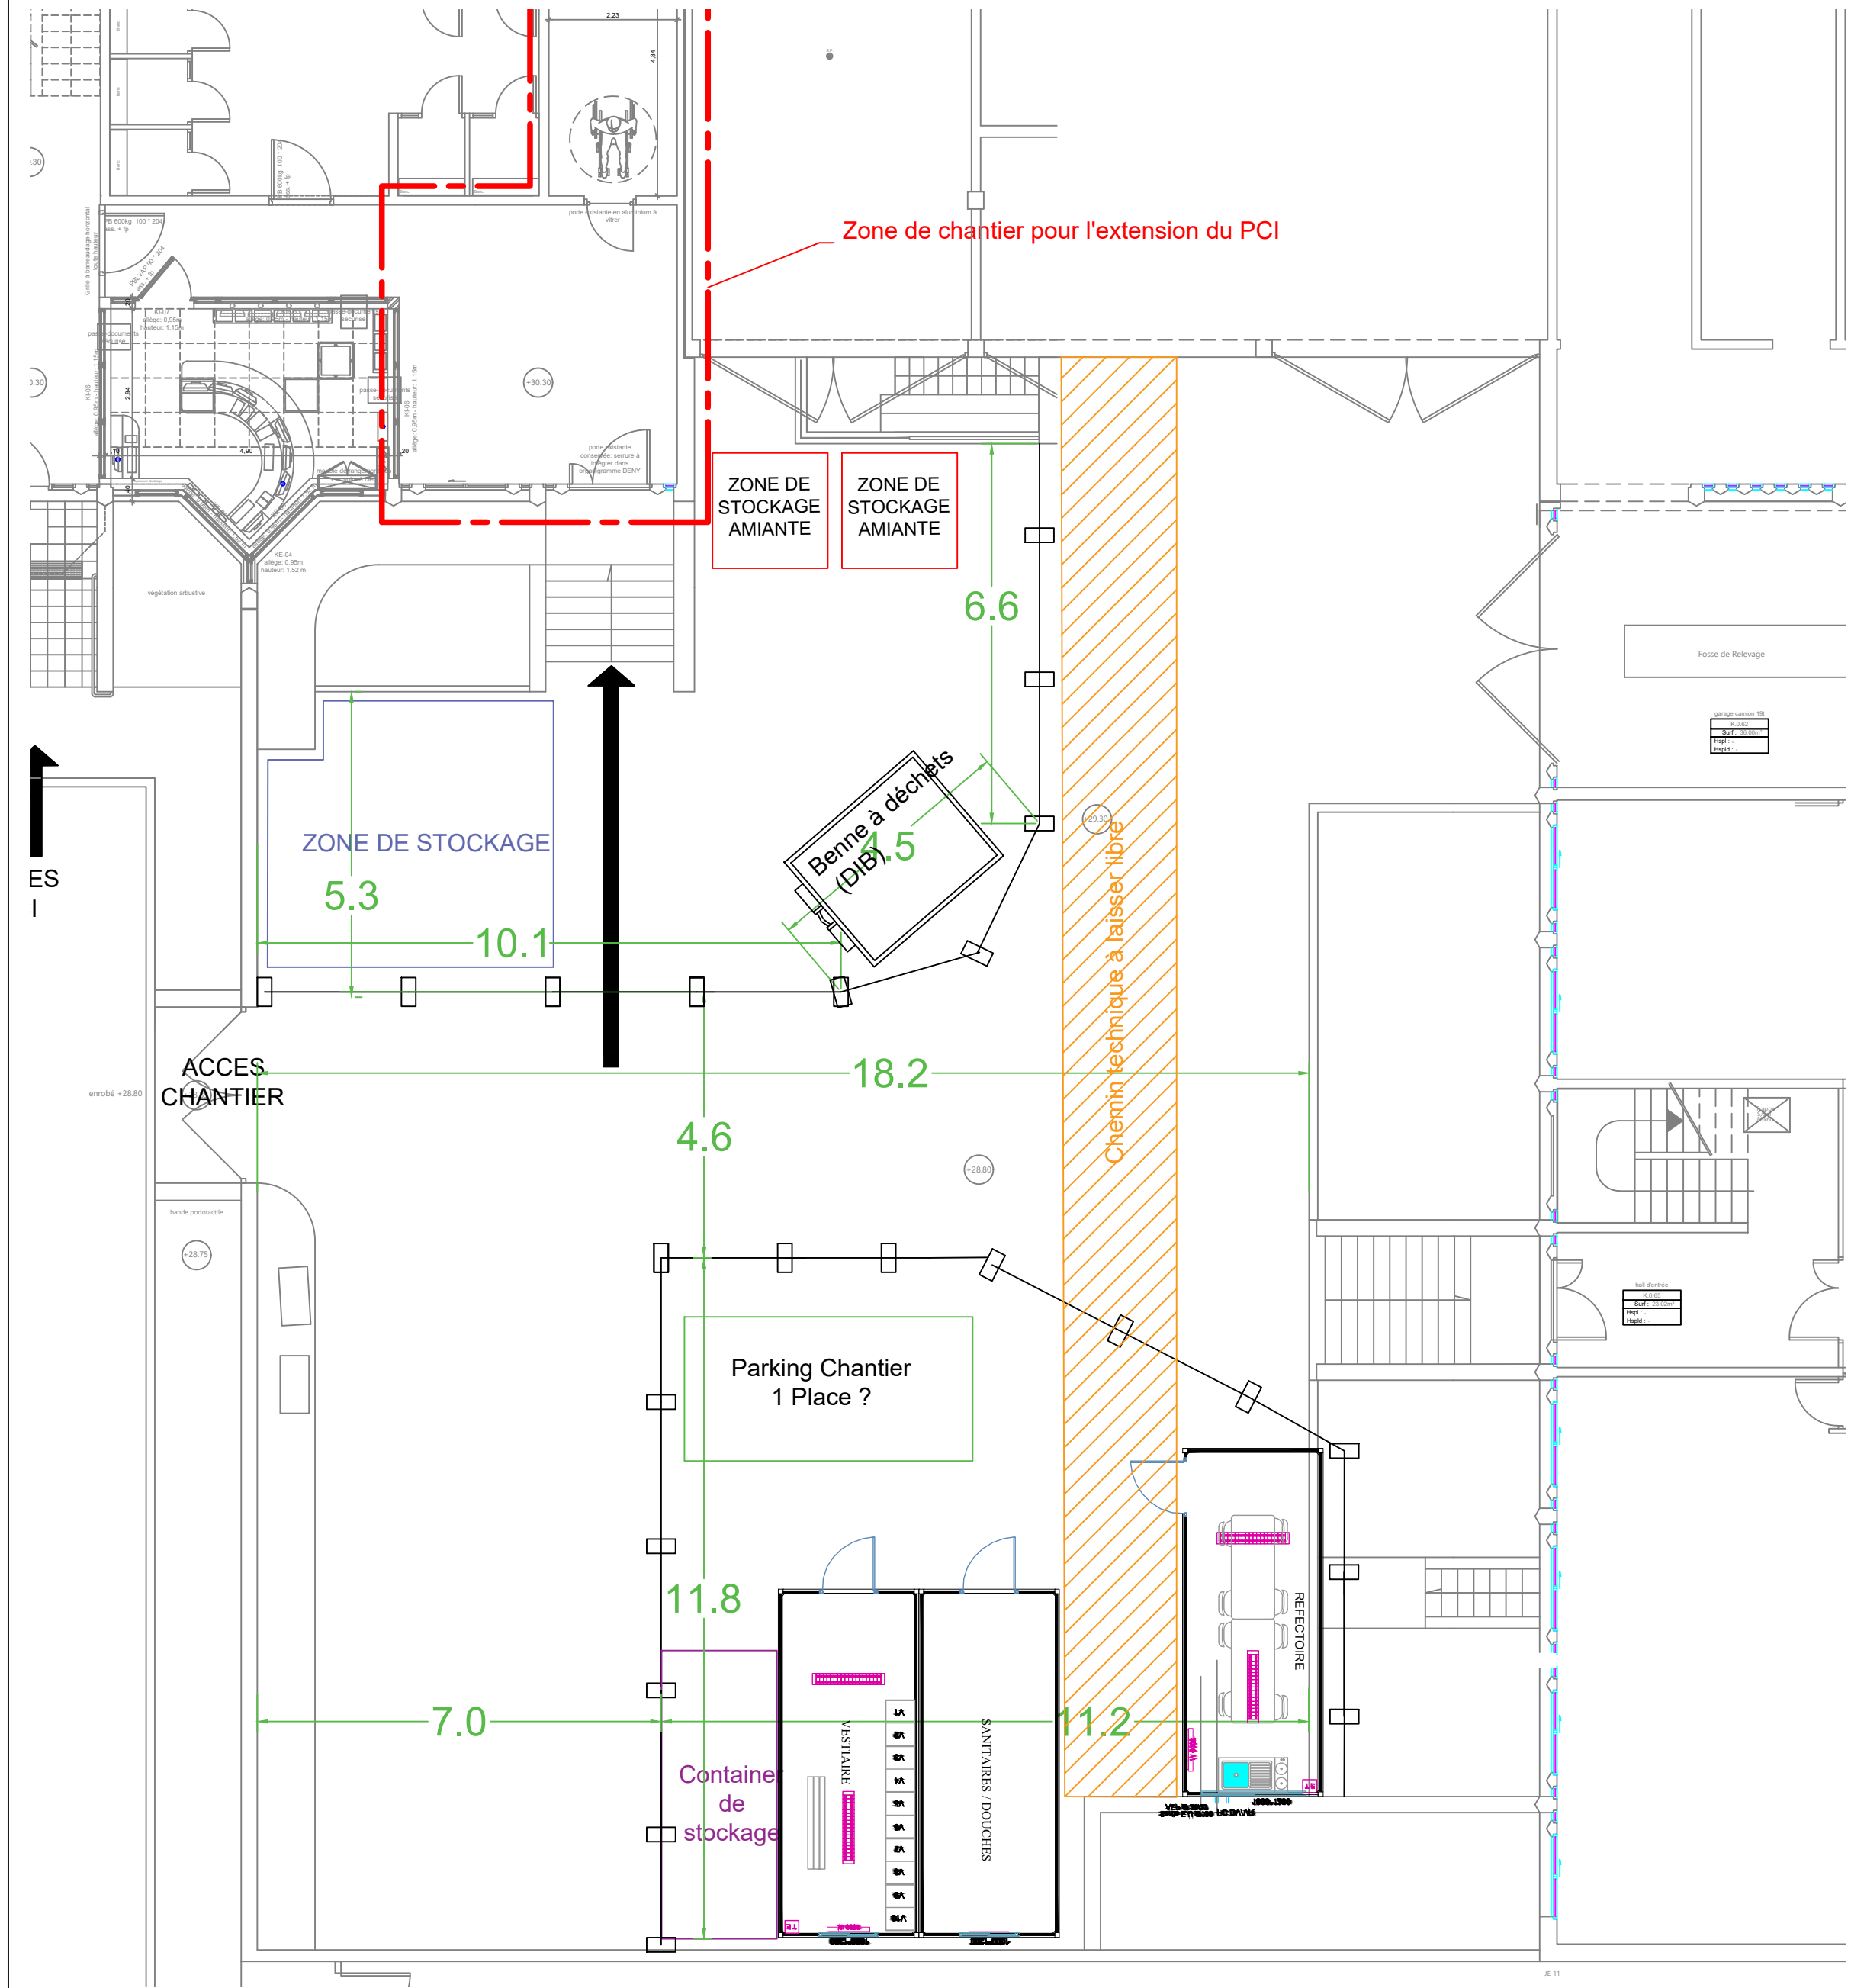


F			
E			
D			
C			
B			
A			
IND.	DATE	AUTEUR de la Modification	MODIFICATIONS

CENTRE DE DETENTION
DE NANTES

68 Boulevard Albert Einstein
44300 NANTES

RENOVATION ET MISE AUX NORMES
DU PCI DU CENTRE DE DETENTION DE NANTES

Boulevard Albert Einstein
44300 NANTES

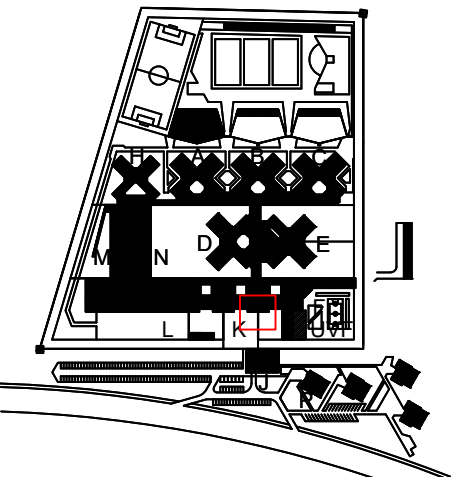

PCI
INSTALLATION DE CHANTIER

PLAN AMENAGEMENT
DE LA BASE VIE



BET STRUCTURES
2 RUE DE LA CROIX LORMEL
IMMEUBLE LEJON
22190 PLERIN
Tél.: 02.96.33.44.18
E.mail: bac@baconception.fr

PLAN	INDICE
2. 3A2	A
	B
	C
	D
	E

DCE



AFTI
2 RUE DE LA CROIX LORMEL
35000 RENNES
Tél.: 02.99.54.95.44

ETUDE :	DESSIN :	CONTROLE :	DATE:	ECHELLE :	AFFAIRE :
A.BELLIA	J.DIAMANT	A.BELLIA	20/10/25	1/100	BA 301 AD 45 44 24 OF

8.2 Installations obligatoires sur les chantiers

INSTALLATIONS OBLIGATOIRES SUR LES CHANTIERS DU BTP

Installations		Chantiers d'une durée inférieure à 4 mois	Chantiers d'une durée égale ou supérieure à 4 mois
Vestiaire		Local vestiaire (<i>article R4534-139 du code du travail</i>) : <ul style="list-style-type: none"> - Éclairé - Convenablement aéré - Chauffé en saison froide - Équipé d'armoires individuelles (ou à défaut de patères si chantier exigu) - Nettoyé 1 fois par jour - Exempt de tout stockage de produits et matériaux - Muni de sièges en nombre suffisant <p>Si ces installations ne sont pas adaptées à la nature du chantier (ex. : chantier mobile), possibilité d'utiliser des véhicules de chantier aménagés permettant aux salariés de disposer de vestiaires, cabinets d'aisance et douches si possible (<i>article R4534-140 du code du travail</i>).</p> <p>(*) voir note de bas de page</p>	Vestiaire et lavabos installés dans un local spécial à proximité du passage des travailleurs (<i>articles R4228-2, R4228-3, R4228-4 et R4228-5 du code du travail</i>): <ul style="list-style-type: none"> - Éclairé - Chauffé en saison froide - Sol et parois facilement nettoyables - Aéré conformément aux articles R4222-4, à R4222-10, R4412-149 et R.4412-150, R4222-11 à R4222-17, R4222-20 et R4222-21 du code du travail - Maintenu en état constant de propreté - Installations séparées si personnel mixte - Si vestiaire et lavabos dans locaux séparés, communication entre eux sans passer par l'extérieur ni par les lieux de travail et de stockage <p><u>Vestiaire</u> (<i>article R4228-6 du code du travail</i>) :</p> <ul style="list-style-type: none"> - Sièges en nombre suffisant - Armoires individuelles : <ul style="list-style-type: none"> - ininflammables - à double compartiment - munies de serrure ou cadenas
		Lavabos ou rampes (<i>article R4534-141 du code du travail</i>) : <ul style="list-style-type: none"> - 1 orifice pour 10 travailleurs - Eau potable - Si possible à température réglable - Moyens de nettoyage - Moyens de séchage ou d'essuyage appropriés, entretenus et changés chaque fois que nécessaire 	<u>Lavabos</u> (<i>article R4228-7 du code du travail</i>) : <ul style="list-style-type: none"> - 1 lavabo pour 10 travailleurs - Eau potable - Température réglable - Moyens de nettoyage - Moyens de séchage ou d'essuyage, changés ou entretenus chaque fois que nécessaire.
Douches		Obligatoires pour tous chantiers où s'effectuent des travaux insalubres ou salissants listés à l'annexe à l'arrêté du 23/07/1947 modifié (<i>article R.4228-8 du code du travail</i>). Ex. : travaux au jet de sable, travaux exposant aux poussières d'amiante, au plomb, etc.	
Eau pour la boisson		Mise à disposition de 3 litres par jour et par travailleur d'eau potable et fraîche pour la boisson (<i>articles R4534-143 et R.4225-2 du code du travail</i>)	
Cabinets d'aisance, urinoirs		<p>Obligations identiques pour les 2 types de chantiers (<i>articles R4228-10 à R4228-15 et R4534-144 du code du travail</i>) :</p> <ul style="list-style-type: none"> - 1 cabinet et 1 urinoir pour 20 salariés - Chasse d'eau - Éclairage - Chauffage en saison froide - Sols et parois imperméables et facilement nettoyables - Portes pleines munies d'un loquet intérieur décondamnable de l'extérieur - Évacuation des effluents conformes aux règlements sanitaires - Absence de dégagement d'odeurs et aération conforme aux articles R4222-4 à R4222-10, R4412-149 et R4412-150, R4222-11 à R4222-17, R4222-20 et R4222-21 du code du travail - 1 cabinet au moins équipé d'un point d'eau - Papier hygiénique - Installations séparées en cas de personnel mixte <p>(*) voir note de bas de page</p>	
Réfectoire		<p>Si des travailleurs prennent leur repas sur le chantier, mise à disposition d'un local spécial (<i>article R4534-142 du code du travail</i>) :</p> <ul style="list-style-type: none"> - Tables + chaises en nombre suffisant - Réchaud - Garde-manger - Réfrigérateur si possible - Maintien en état constant de propreté <p>(*) voir note de bas de page</p>	<p><u>Si moins de 25 travailleurs</u> prennent leur repas sur le chantier, mise à disposition d'un emplacement de restauration présentant de bonnes conditions d'hygiène et sécurité, soit au minimum (<i>articles R4228-22 à R4228-24 du code du travail et article R4534-142 du code du travail</i>) :</p> <ul style="list-style-type: none"> - Tables + chaises - Réchaud - Garde-manger - Réfrigérateur si possible - Maintien en état constant de propreté <p><u>Si 25 travailleurs au moins</u> prennent leur repas sur le chantier, mise à disposition d'un local de restauration (<i>articles R4228-22 à R4228-24 du code du travail</i>):</p> <ul style="list-style-type: none"> - Tables + chaises en nombre suffisant - Réchaud - Réfrigérateur - 1 robinet d'eau potable, fraîche et chaude pour 10 usagers - Nettoyage du local et des équipements après chaque repas
1 ^{ers} Secours	Boîte de secours	Les lieux de travail sont équipés d'un matériel de premiers secours adapté à la nature des risques et facilement accessible. Ce matériel doit faire l'objet d'une signalisation par panneaux conformes aux dispositions prévues par l'article R4224-24 du code du travail (<i>articles R4224-14 et R4224-23 du code du travail</i>).	
	Secouriste	Dans chaque chantier occupant vingt personnes au moins pendant plus de quinze jours où sont effectués des travaux dangereux, un membre du personnel doit avoir reçu obligatoirement l'instruction nécessaire pour donner les premiers secours en cas d'urgence (<i>article R4224-15 du code du travail</i>).	

(*) : pour les seuls chantiers dont la durée est inférieure à 4 mois : si la mise en place de ces installations est impossible en raison de la disposition des lieux le chef d'entreprise recherche à proximité du chantier un local ou emplacement présentant des conditions équivalentes (*article R4534-145 du code du travail*).

8.3 Panneau : En cas d'accident

EN CAS D'ACCIDENT

APPELEZ LE SAUVETEUR SECOURISTE DU TRAVAIL

18 **POMPIERS** OU **15** **SAMU**

A partir d'un téléphone portable, composez le : **112**

... Et dites :

1

ICI CHANTIER

A: NANTES
RUE :68 boulevard Albert Einstein

2

PRECISEZ LA NATURE DE L'ACCIDENT

Par exemple : éboulement, asphyxie, chute...
ET LA POSITION DU BLESSE : le blessé est sur le toit, il est au sol ou dans une fouille...
ET S'IL Y A NECESSITE DE DEGAGEMENT

3

SIGNALEZ LE NOMBRE DE BLESSES ET LEUR ETAT

Par exemple : 3 ouvriers blessés, dont 1 saigne beaucoup et 1 ne parle pas

4

DECRIVEZ L'INTERVENTION DU SECOURISTE

Par exemple : Bouche à bouche, bouche à bouche avec massage cardiaque externe, etc.

5

FIXEZ UN POINT DE RENDEZ-VOUS

Envoyer quelqu'un à ce point pour guider les secours

6

NE RACCROCHEZ PAS LE PREMIER

Faites répéter le message

7

Dans tous les cas, INFORMEZ QUALICONSULT SECURITE

Tél: 02.51.13.95.55 .