

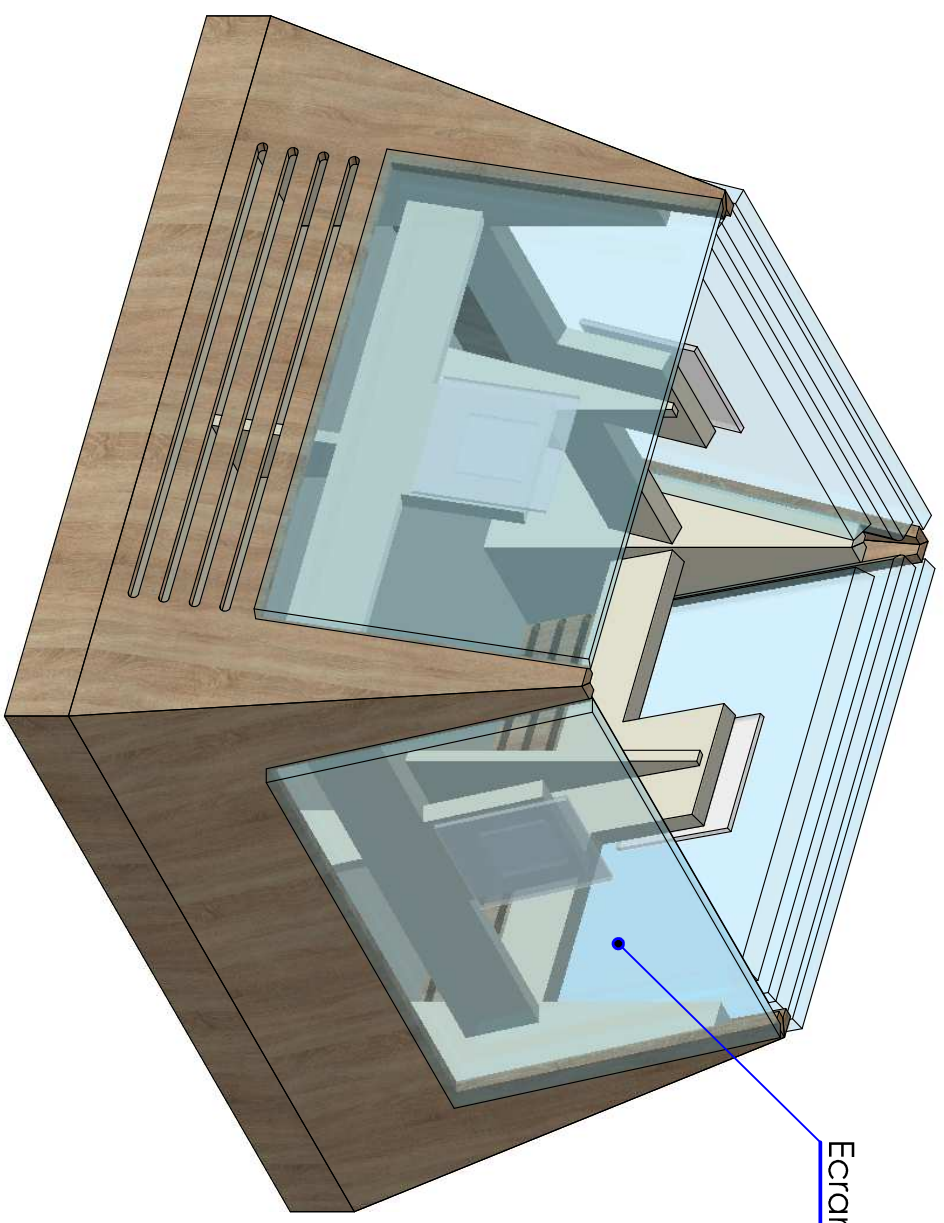


Dessus démontable

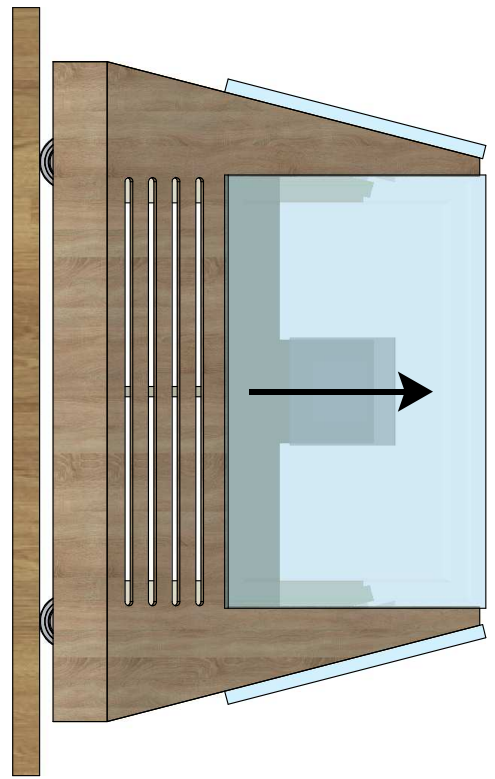


Ecrans démontables

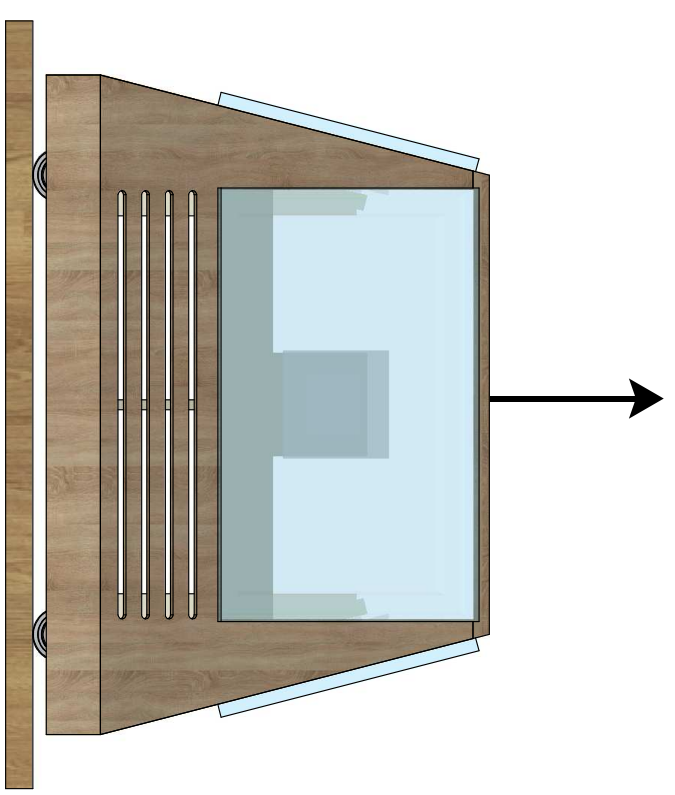

Sénat

10 Rue de Vaugirard - 75006 PARIS



Meuble support écrans

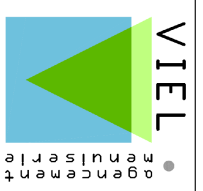

VIEL Agencement Menuiserie
Parc Médicis - 62 Avenue des Pépinières - 94260 FRESNES
Mail: contact@viel-am.fr - Tél: 01 46 11 42 40 - site: www.viel-am.fr

Page: 2/3 N° Plan : Date: 15/09/2023 Ech: 1:14

0	31/08/2023	-
INDICE	DATE	LIBELLE

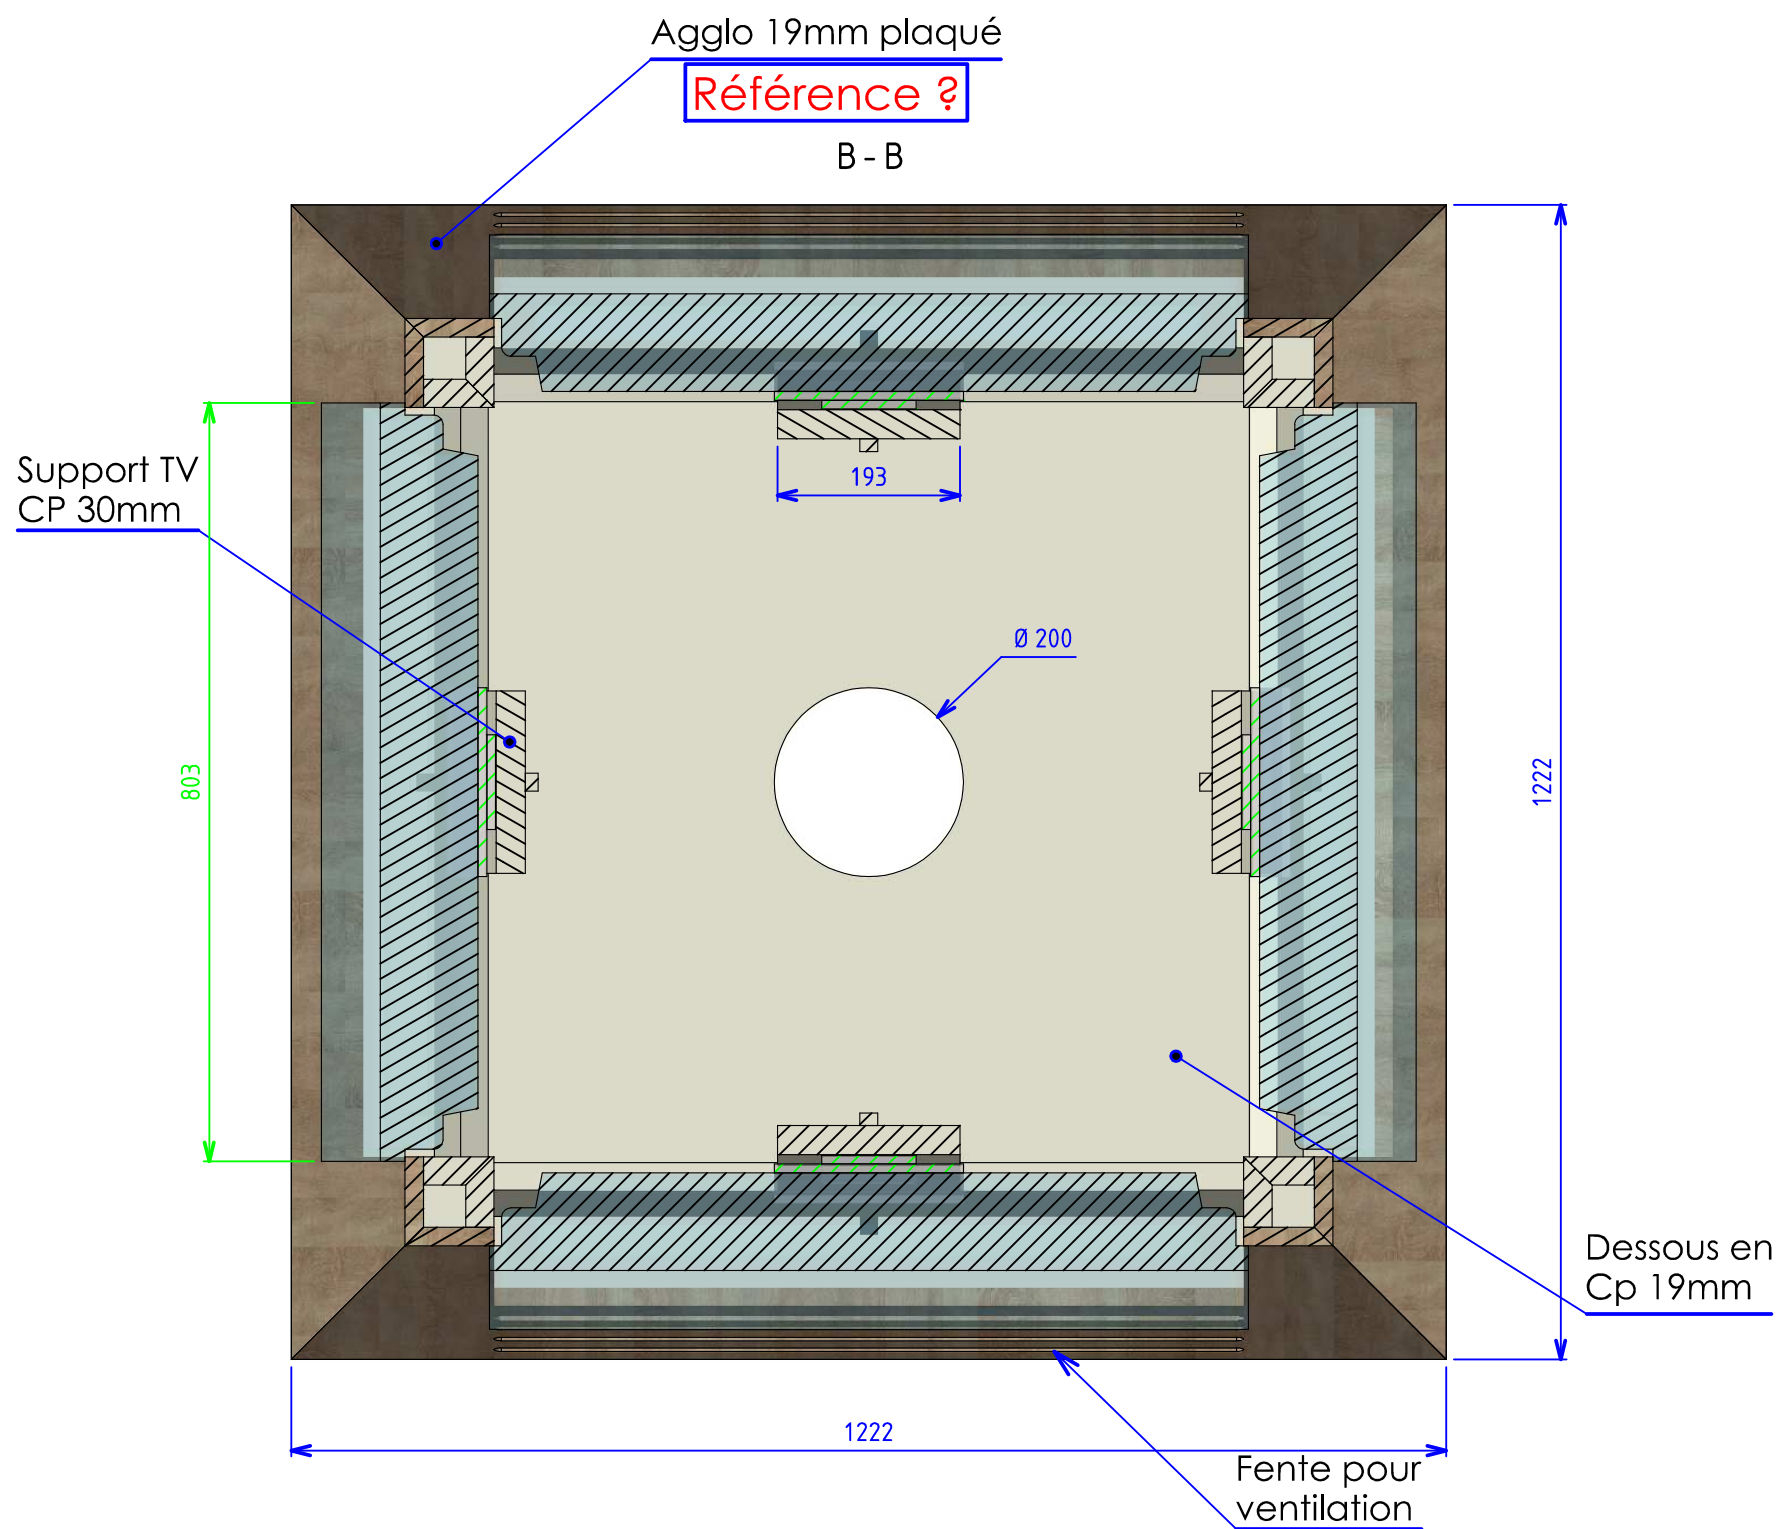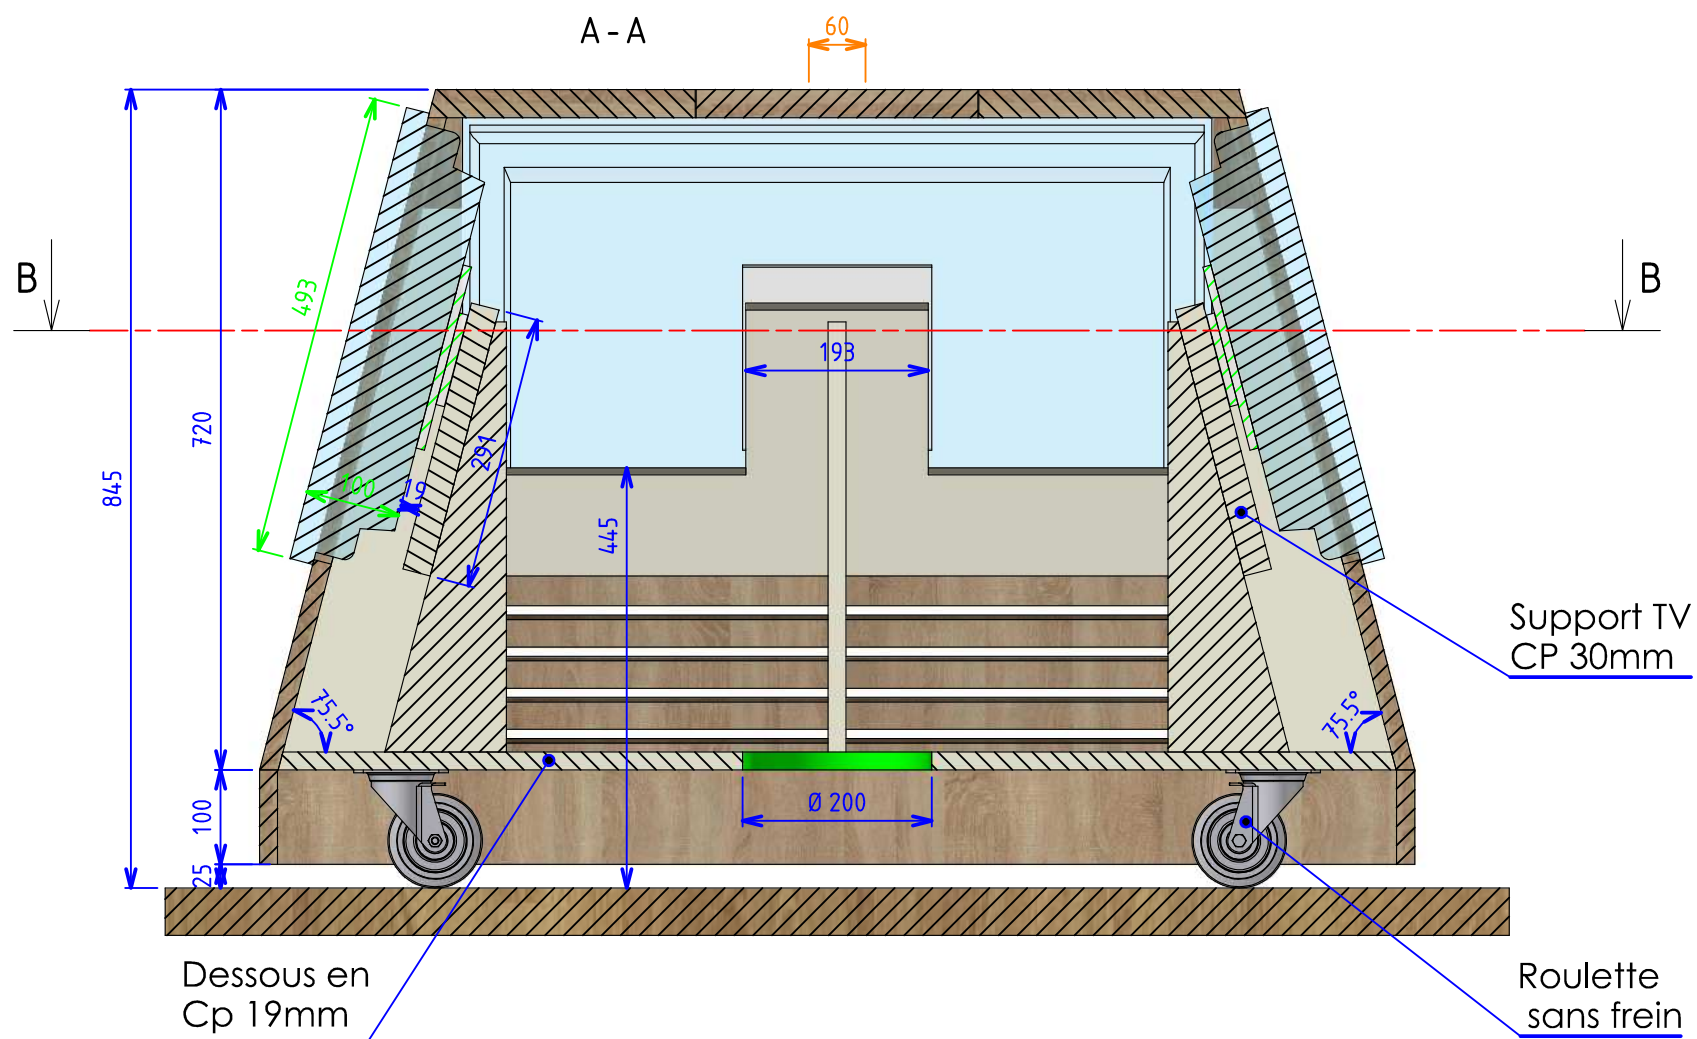

Sénat

10 Rue de Vaugirard - 75006 PARIS

Meuble support écrans



Page: 4/3

0	31/08/2023	-
INDICE	DATE	LIBELLE

VIEL Agencement Menuiserie
 Parc Médicis - 62 Avenue des Pépinières - 94260 FRESNES
 Mail: contact@viel-am.fr - Tél: 01 46 11 42 40 - site: www.viel-am.fr

INDICE	DATE	LIBELLE
VIEL Agencement Menuiserie		

Parc Médicis - 62 Avenue des Pépinières - 94260 FRESNES
Mail: contact@viel-am.fr - Tél: 01 46 11 42 40 - site: www.viel-am.fr

N° Plan :

Date: 15/09/2023

Ech: 1:8