



1

A

Zone repérée : A1_8

1	2	3	4	5
6	7	8	9	10
11	12	13	14	15
16	17	18	19	20
21	22	23	24	25

Zone d'occupation
du
domaine maritime

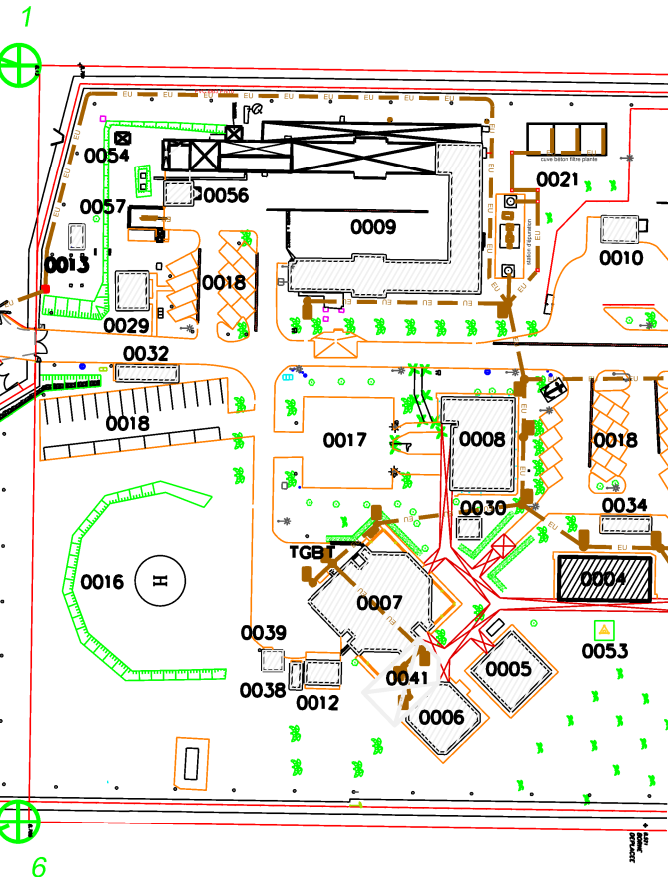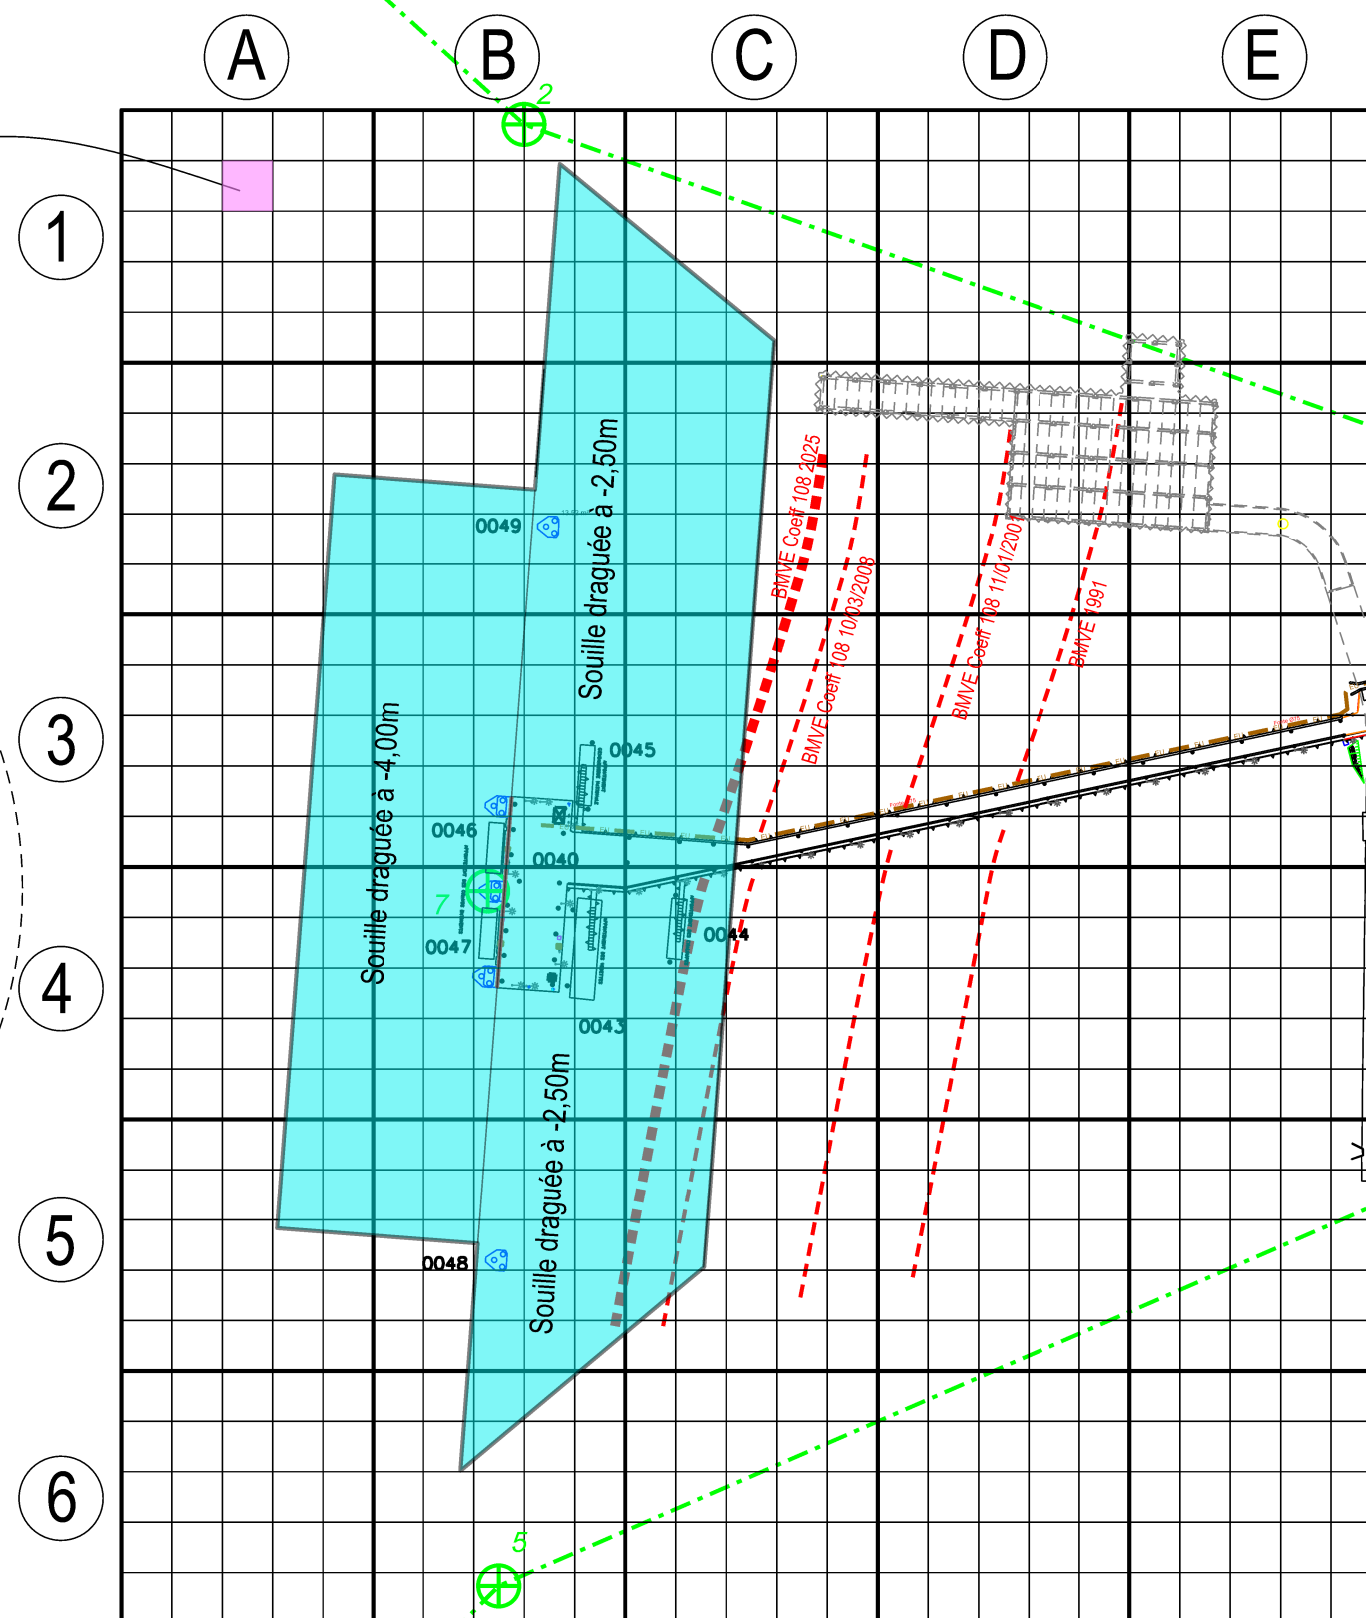

NOTA : Les profondeurs de dragage sont données par rapport au zéro des cartes marines



 Direction d'Infrastructure de la Défense de Cayenne Quartier de la Madeleine CS 58019 97308 Cayenne	Dessinateur : TSO LEON MAX	GUYANE - 973 Rémire Montjoly - Dégrad des Cannes Base navale de Dégrad des Cannes Unité Marine PLAN DU REFERENTIEL	 Secrétariat général pour l'administration		 MINISTÈRE DES ARMÉES Liberté Égalité Fraternité
	PLAN DE MASSE ZONES DE DRAGAGE				
	Echelle : Graphique		Chorus Imm.: 160397 Chorus Comp.: Chorus Comp Nom de la fiche : 973309501V_0000_M_EI.ACT Date création : 31/03/2025 Date indice : Date Indice		
	A3		Indice 01		