


# ASC 1

8 PERSONNES

600 kg

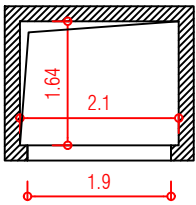

Vue en plan

Combles

R+4


R+3

R+2


R+1

RDC

R-1

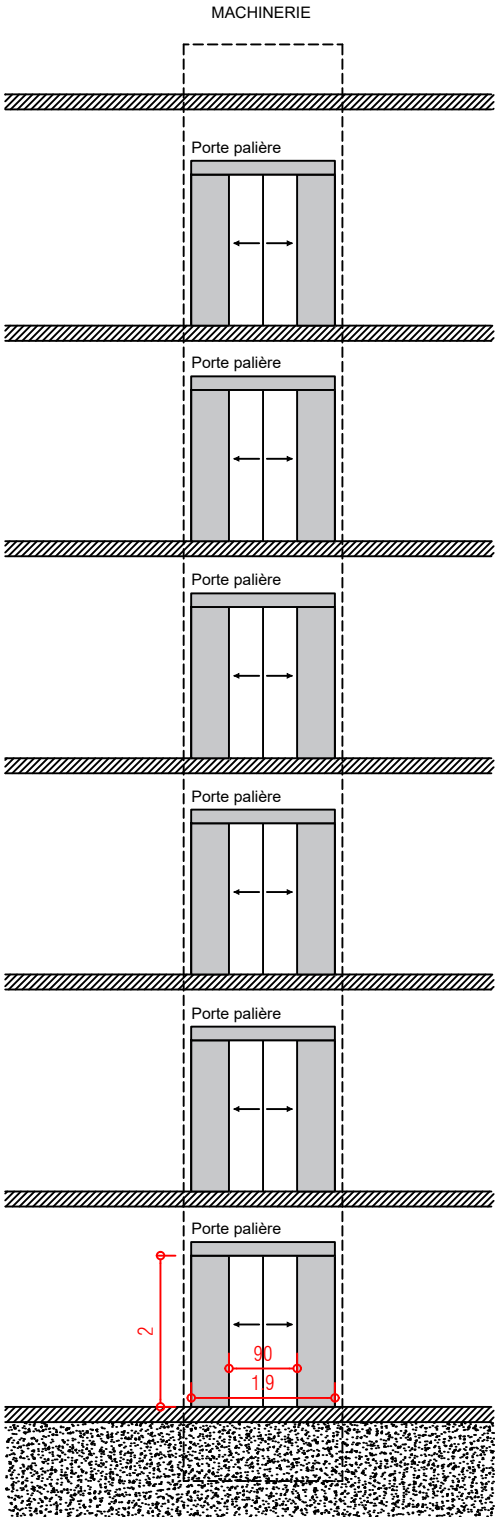

Vue en élévation

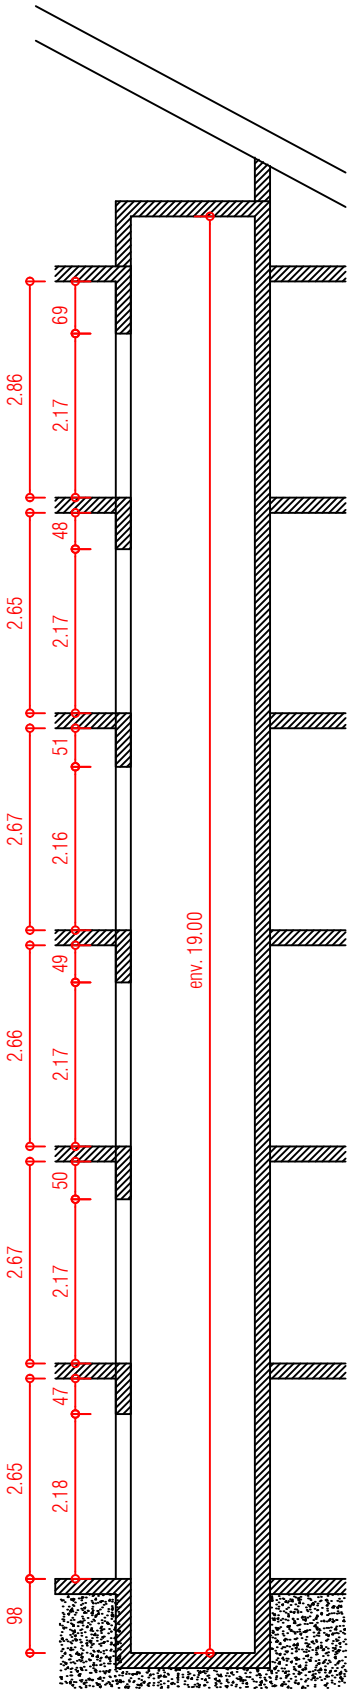

Vue en coupe

## Vue en plan

