



## LEGENDE

CFO  
DISTRIBUTION  
 Tableau Général Bosse Tension

EAS  
 Espace d'Attente Sécurisé


CFSA

SSI

- Indicateur action
- Tête de détection incendie
- Tête de détection incendie linéaire
- Diffuseur sonore
- Diffuseur lumineux
- Ventouse DAS
- Contrôle d'accès à esseni OM3
- Contact fermeture à bille
- Bole SSI
- Porte CF battante double
- Porte CF battante simple
- Dispositif séparateur de commande

Contrôle d'accès

- Boîtier info de glass
- Réseau de communication porte asseni
- Caméra bullet avec éclairage

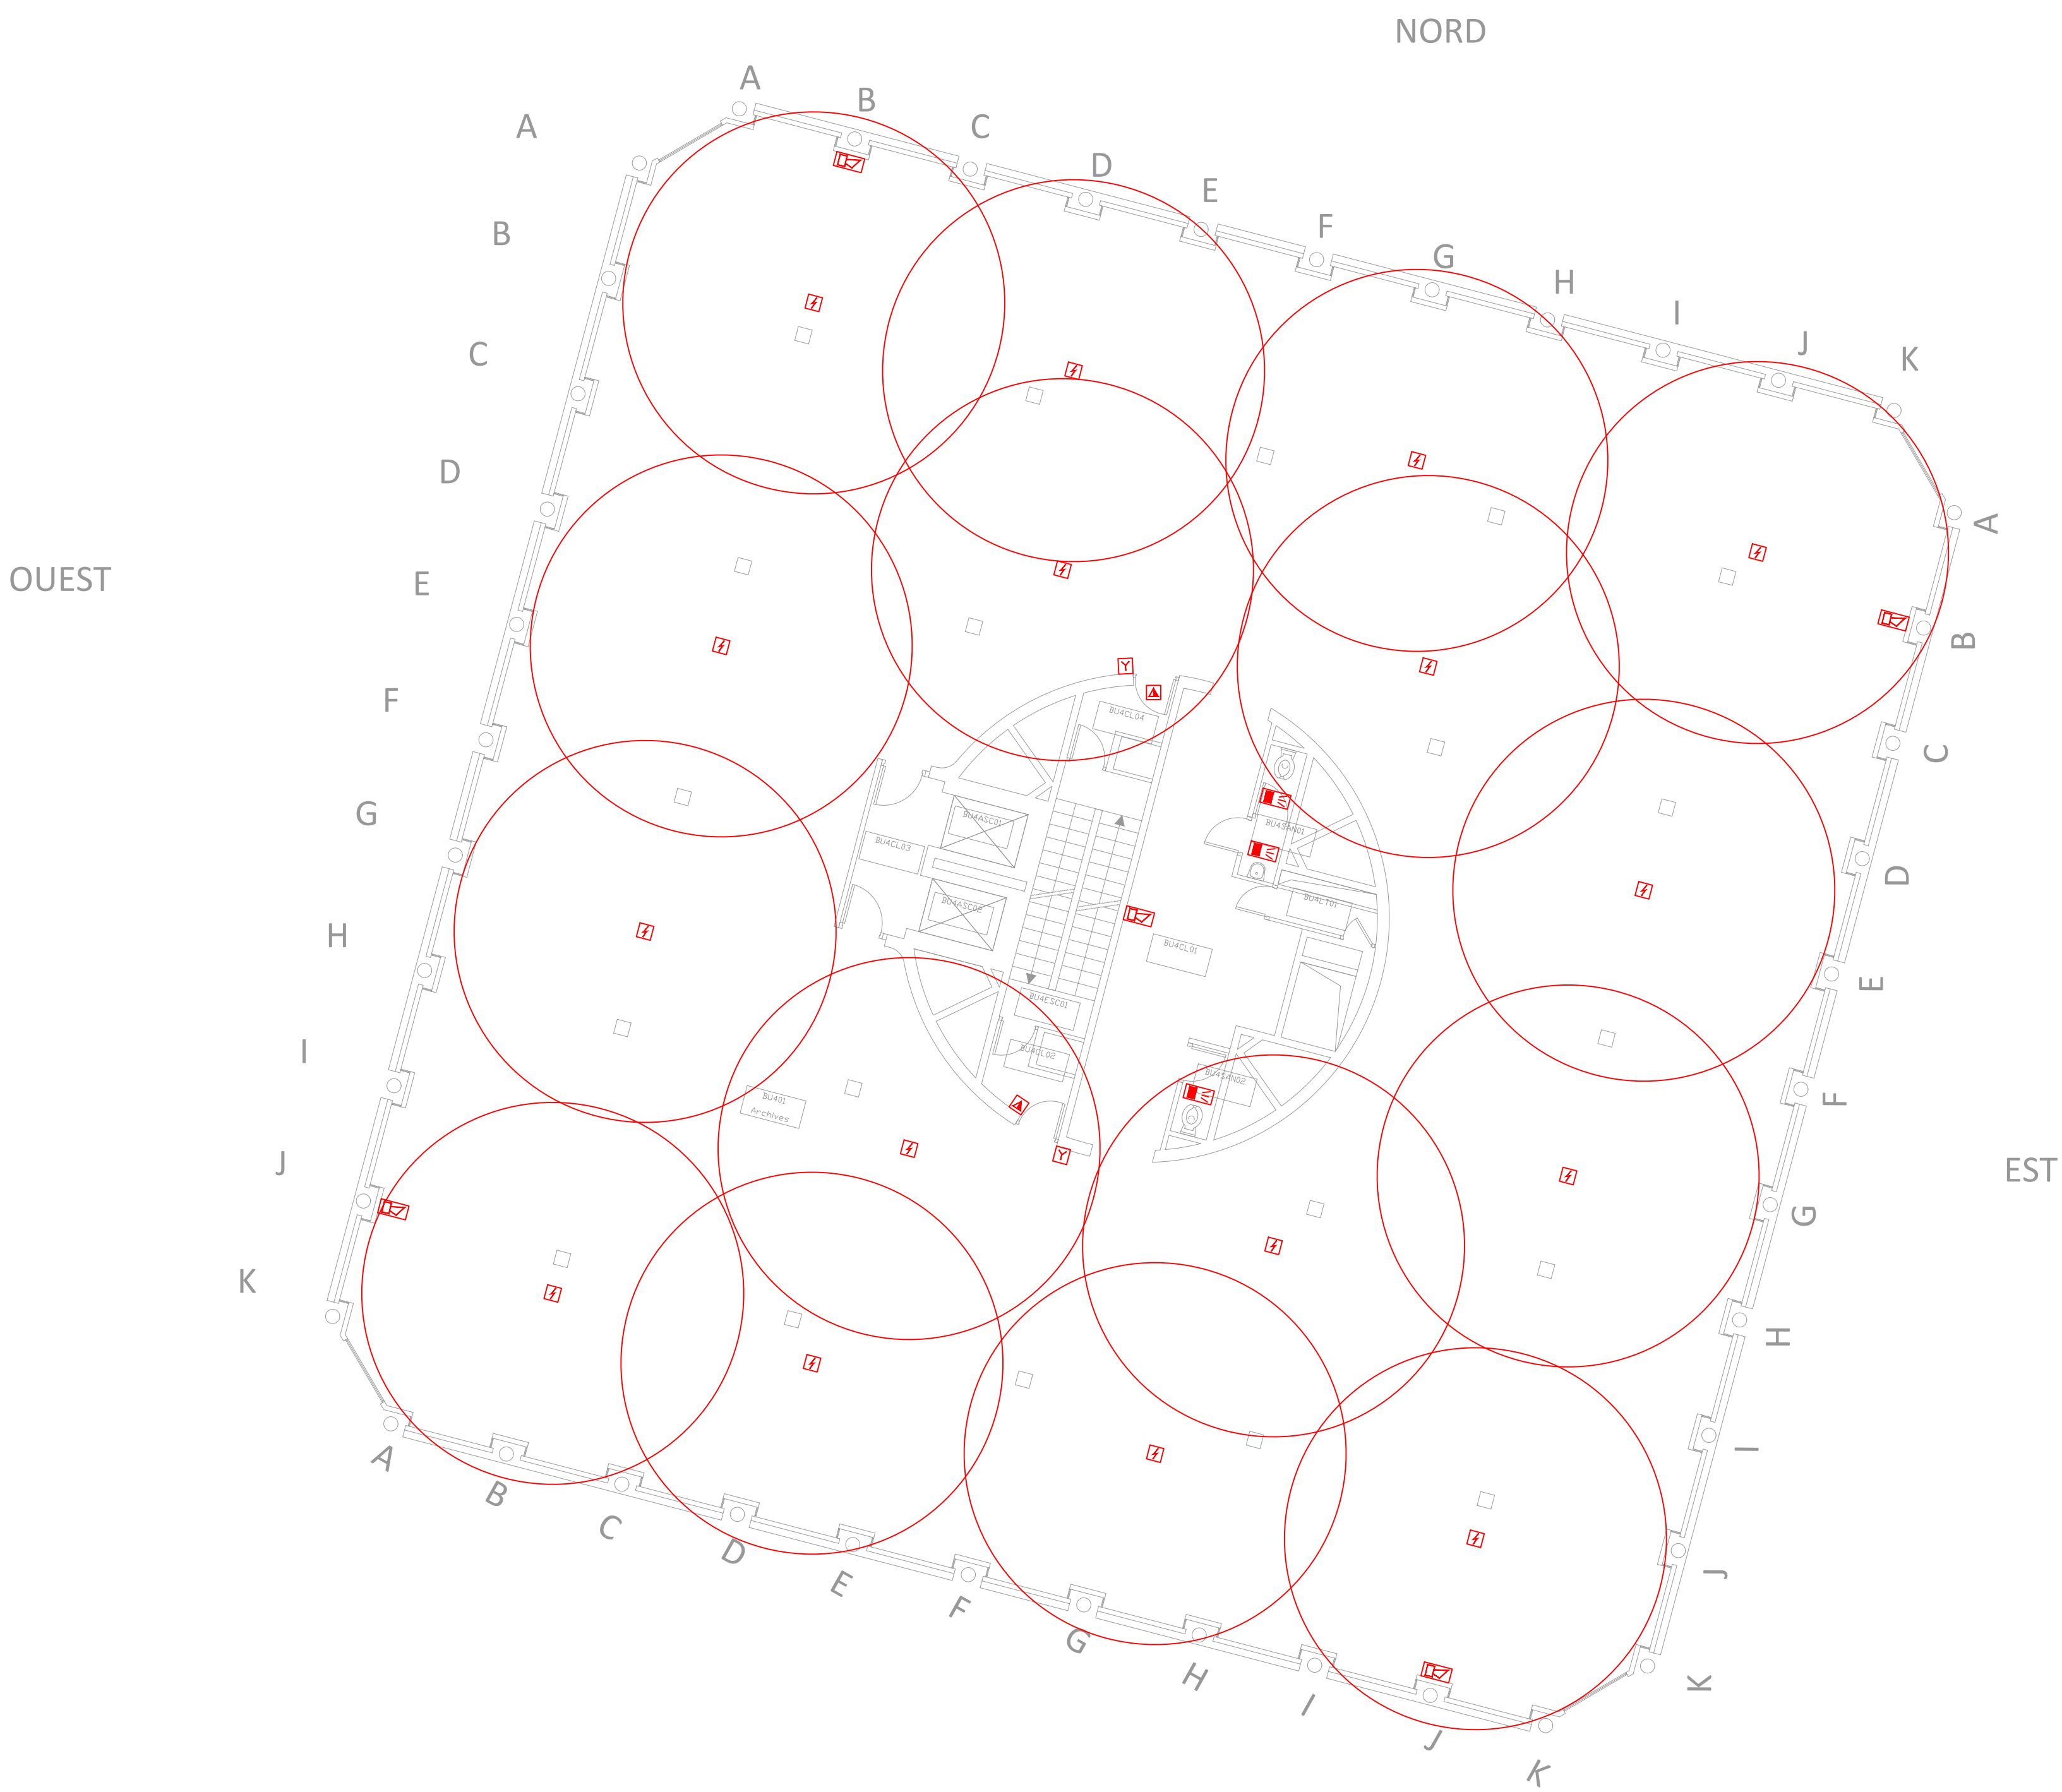

Ce document est la propriété d'ERTEM International - il ne peut être divulgué sans son autorisation.

UNIVERSITE PARIS NANTERRE  
200, Avenue de la République  
92000, Nanterre

UNIVERSITE PARIS NANTERRE  
200, Avenue de la République  
92000, Nanterre

MAITRE D'OEUVRE

ERTEM International  
27, Rue des Deux Communes  
93100 Montreuil

Implantation système de sécurité incendie  
R+4  
BU



**ERTEM**  
INTERNATIONAL

ERTEM International B.E.T. FLUIDES  
27, rue des deux communes 93100 Montreuil  
Tél : 01 75 34 55 80  
Courriel : bet@ertem.fr

AFFAIRE	LOT	PHASE	TYPE	NIVEAU	ZONE	NUMERO	ECHELLE	INDICE
1637	SSI	DCE	PLN	R+4	BU.A	7.15	1:100	0
								DATE : 05/07/