















LEGENDE

CFO
DISTRIBUTION
 Tableau Général Bosse Tension




EAS
 Espace d'Attente Sécurisé


CFR

SSI

-  Indicateur action
-  Tête de détection incendie
-  Tête de détection incendie indifférent
-  Diffuseur sonore
-  Diffuseur lumineux
-  Ventouse DAS
-  Contrôle d'accès à essorvoir ou DAS
-  Contact fermeture à bille
-  Base SSI
-  Porte CF bouton double
-  Porte CF bouton simple
-  Récepteur sans-fil à commande

Contrôle d'accès

-  Action sur le son
-  Sonnerie électromagnétique sans alarme
-  Bouton buffet avec

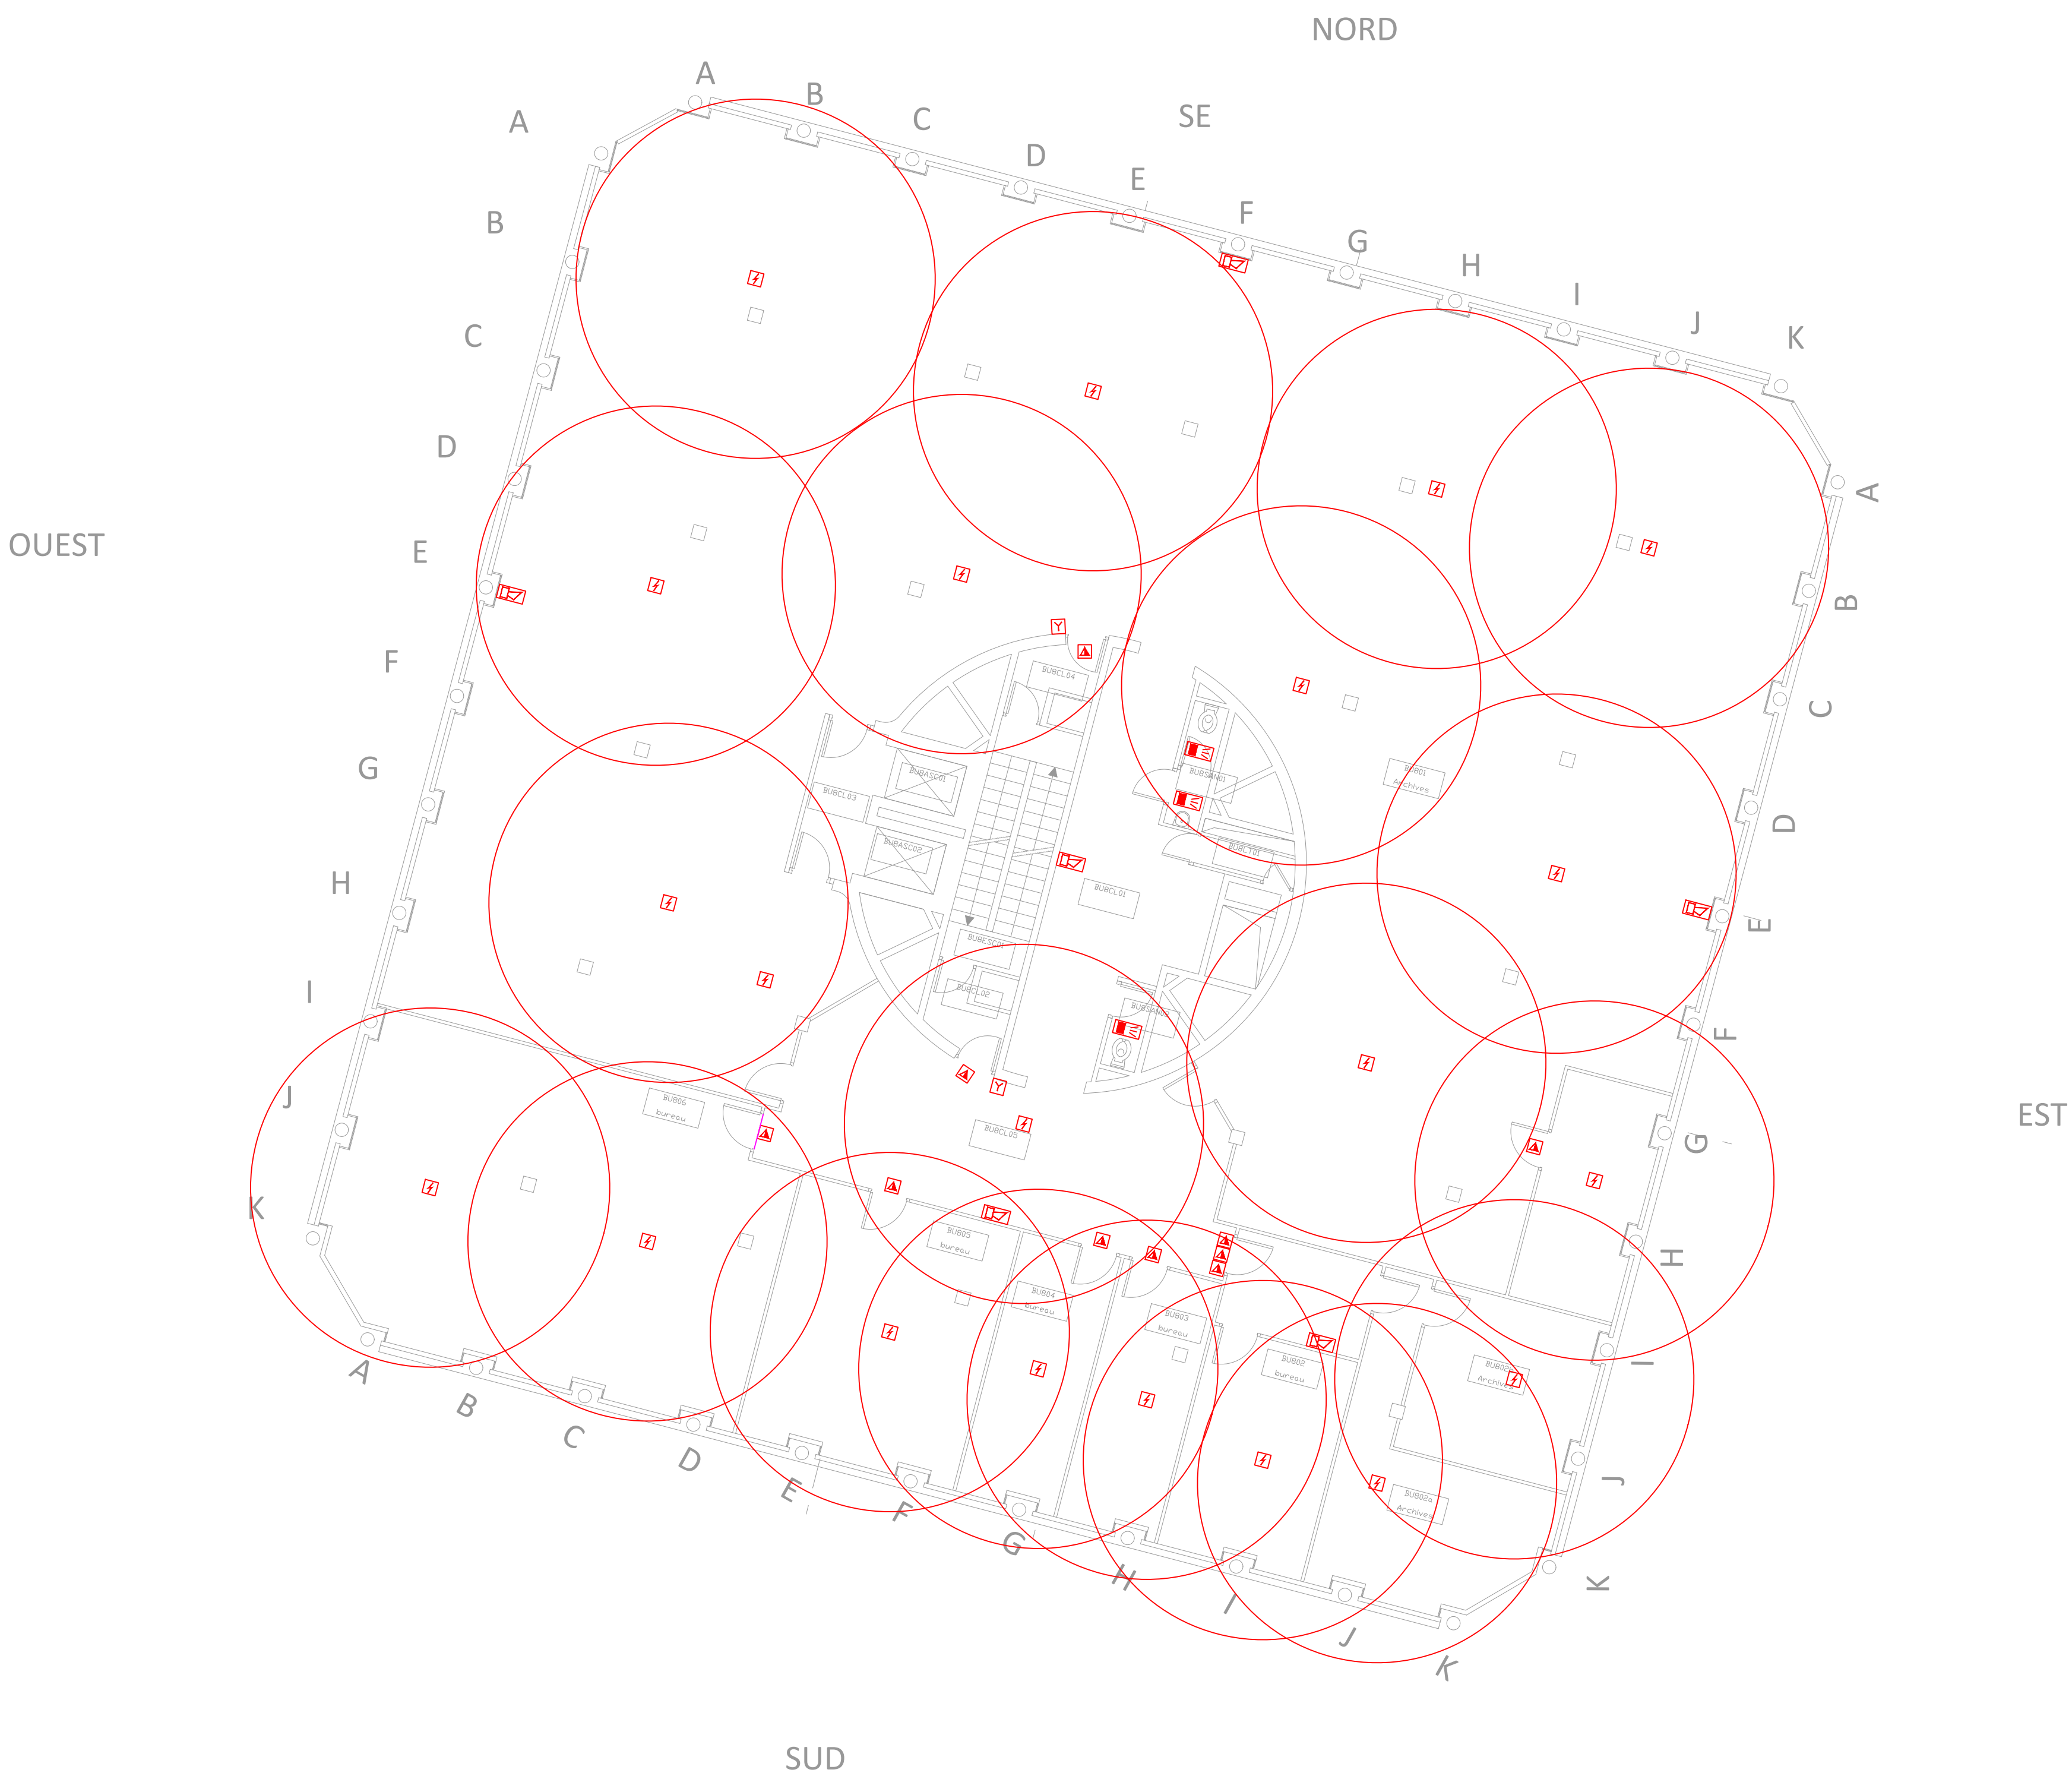

Ce document est la propriété d'ERTEM International—il ne peut être distribué sans


UNIVERSITE PARIS NANTERRE
200, Avenue de la République
92000, Nanterre

MAITRE D'OUVRAGE

UNIVERSITE PARIS NANTERRE
200, Avenue de la République
92000, Nanterre

MAITRE D'OEUVRE

Implantation système de sécurité incendie
R+8
BU

 ERTEM International B.E.T. FLUIDES
27, rue des deux communes 93100 Montreuil
Tél : 01 75 34 55 80
Courriel : bet@ertem.fr

AFFAIRE	LOT	PHASE	TYPE	NIVEAU	ZONE	NUMERO	ECHELLE	INDIC
1637	SSI	DCE	PLN	R+8	BU.A	7.23	1:100	0
								DATE : 05/11/2011