


RDC

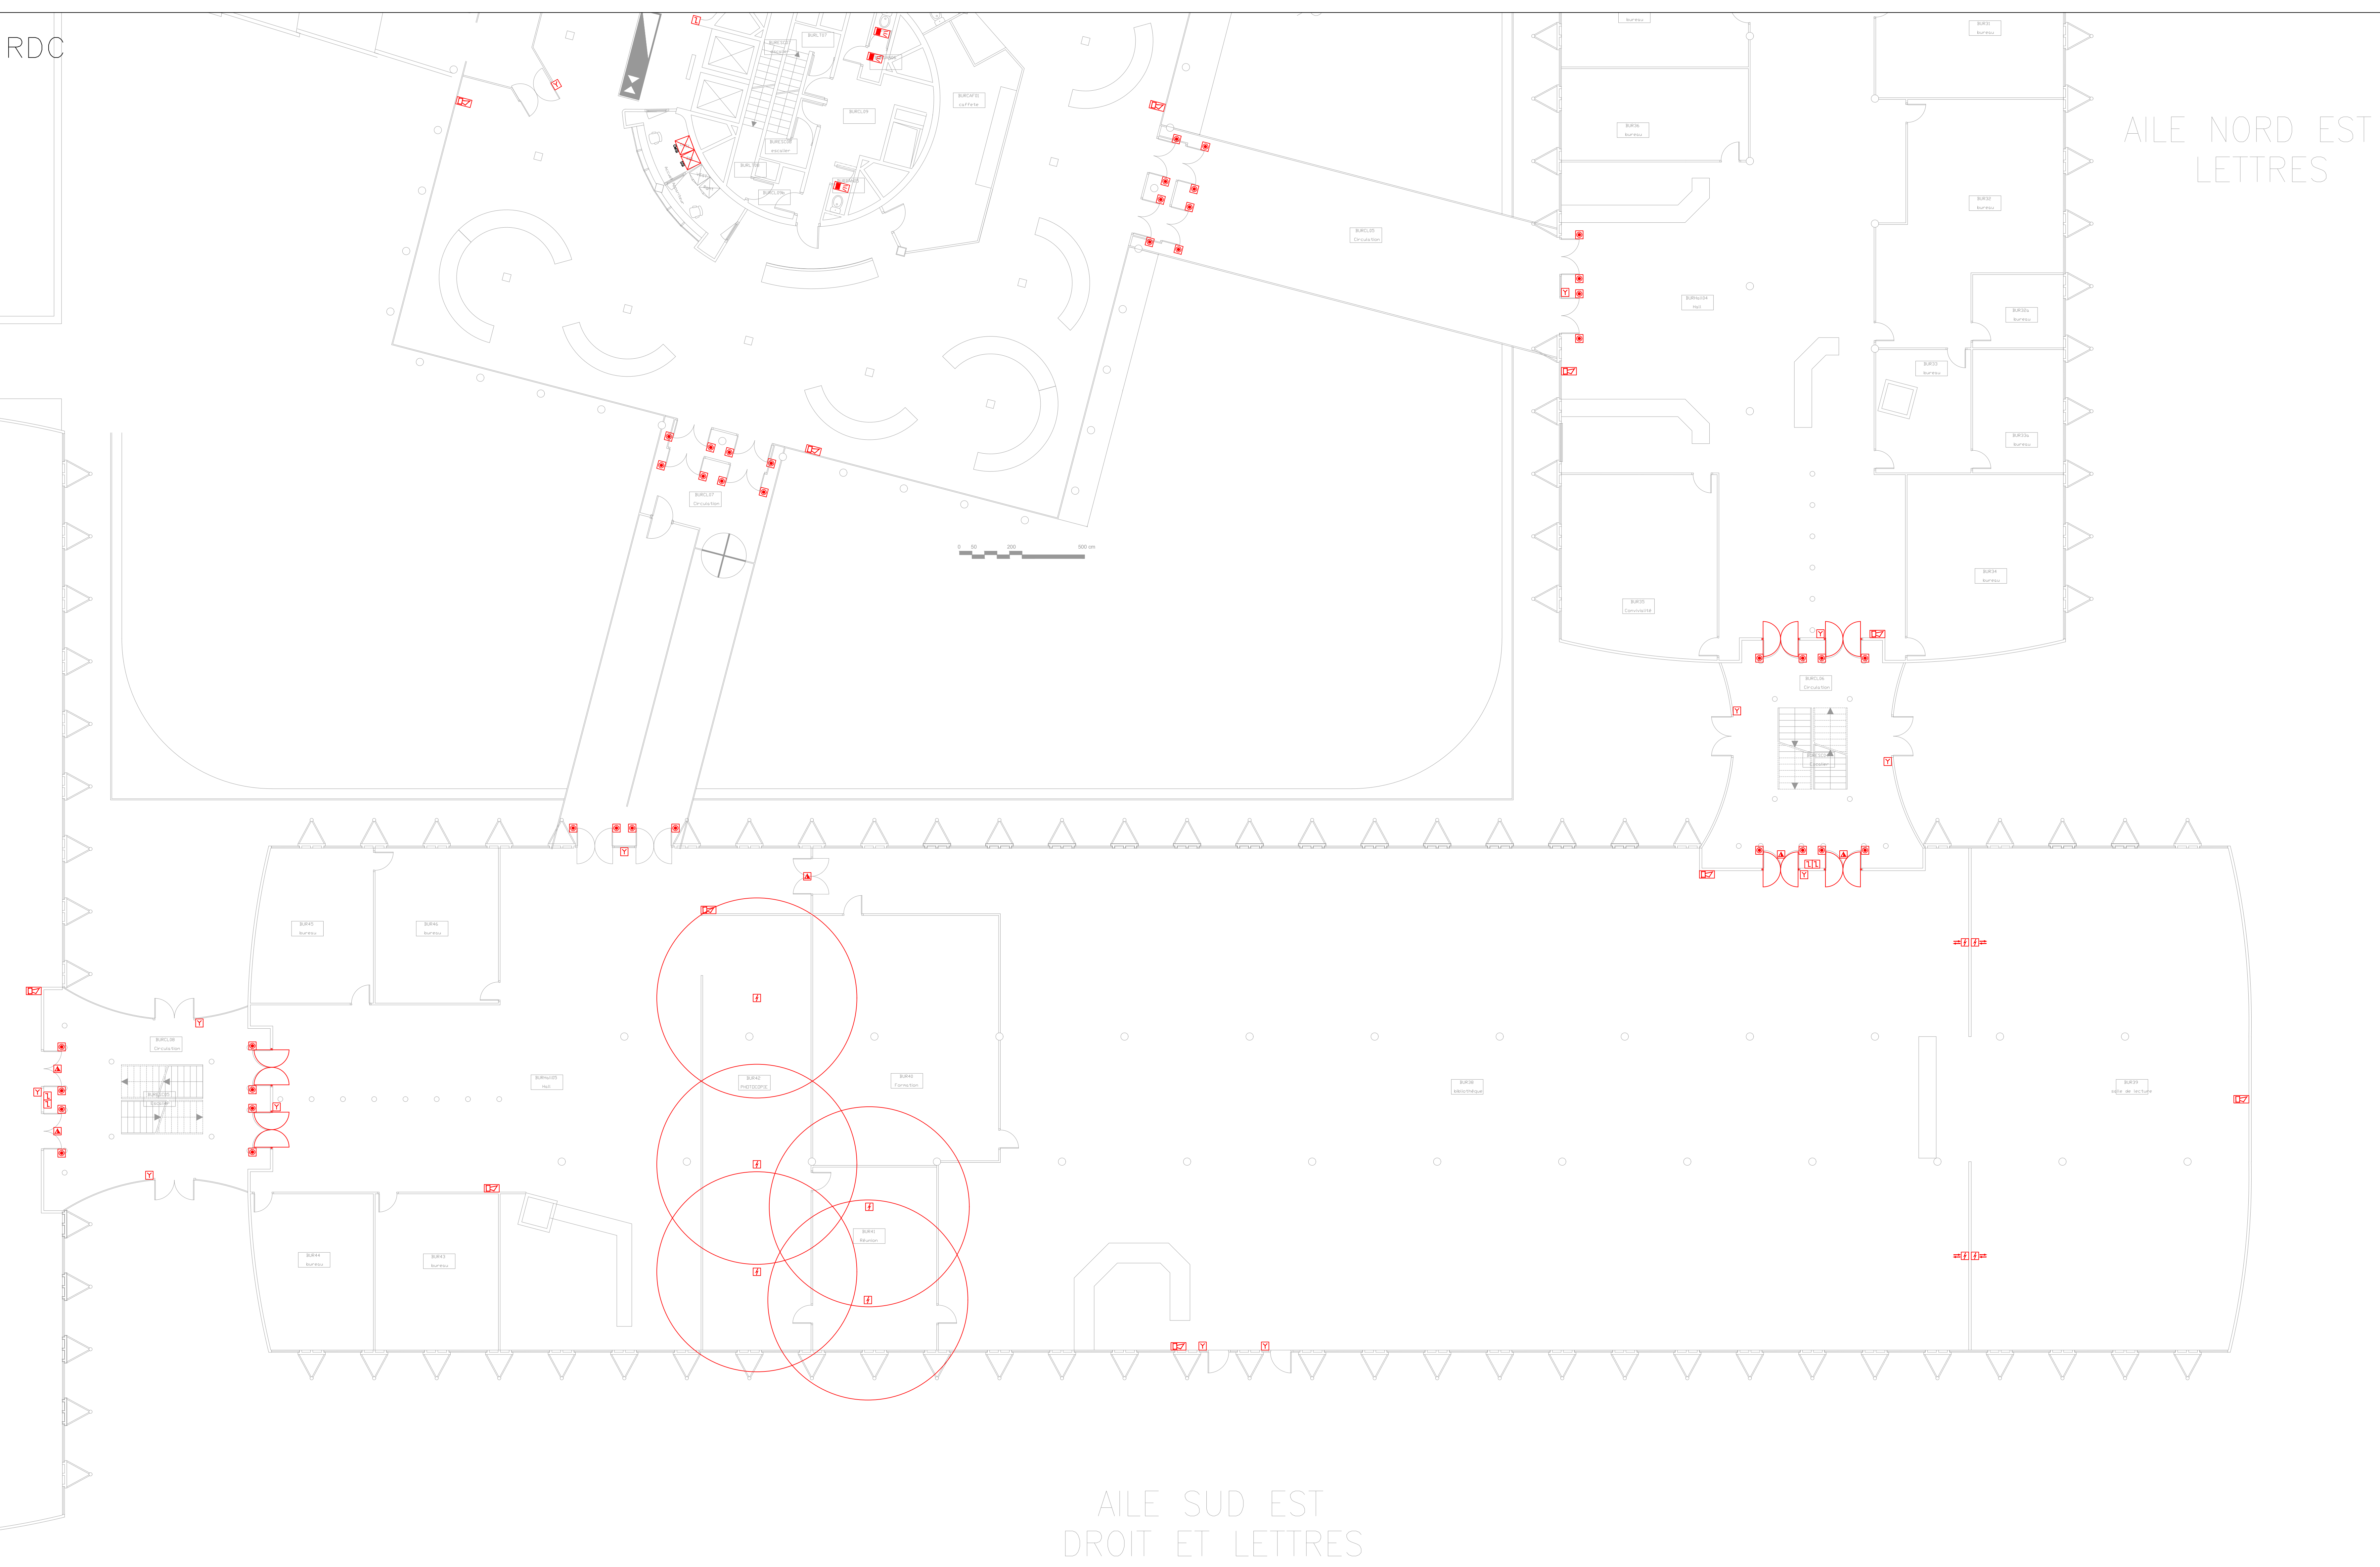

LEGENDE

- CFO
DISTRIBUTION
EAS

- CFA
SSI
Contrôle d'accès

UNIVERSITE PARIS NANTERRE
200, Avenue de la République
92000, Nanterre

MAITRE D'OUVRAGE
UNIVERSITE PARIS NANTERRE
200, Avenue de la République
92000, Nanterre

MAITRE D'OEUVRE
ERTEM International
27, Rue des Deux Communes
93100 Montreuil

Implantation système de sécurité incendie
RDC
BU BAT SUD

ERTEM International B.E.T. FLUIDES
27, rue des deux communes 93100 Montreuil
Tél : 01 75 34 35 80
Courriel : bet@ertem.fr

AFFAIRE	LOT	PHASE	TYPE	NIVEAU	ZONE	NUMERO	ECHELLE	INDICE
1637	SSI	DCE	PLN	RDC	BU.B	7.05	1:100	A

DATE :10/2025