


Légende EAS

 Espace d'Attente Sécurisé

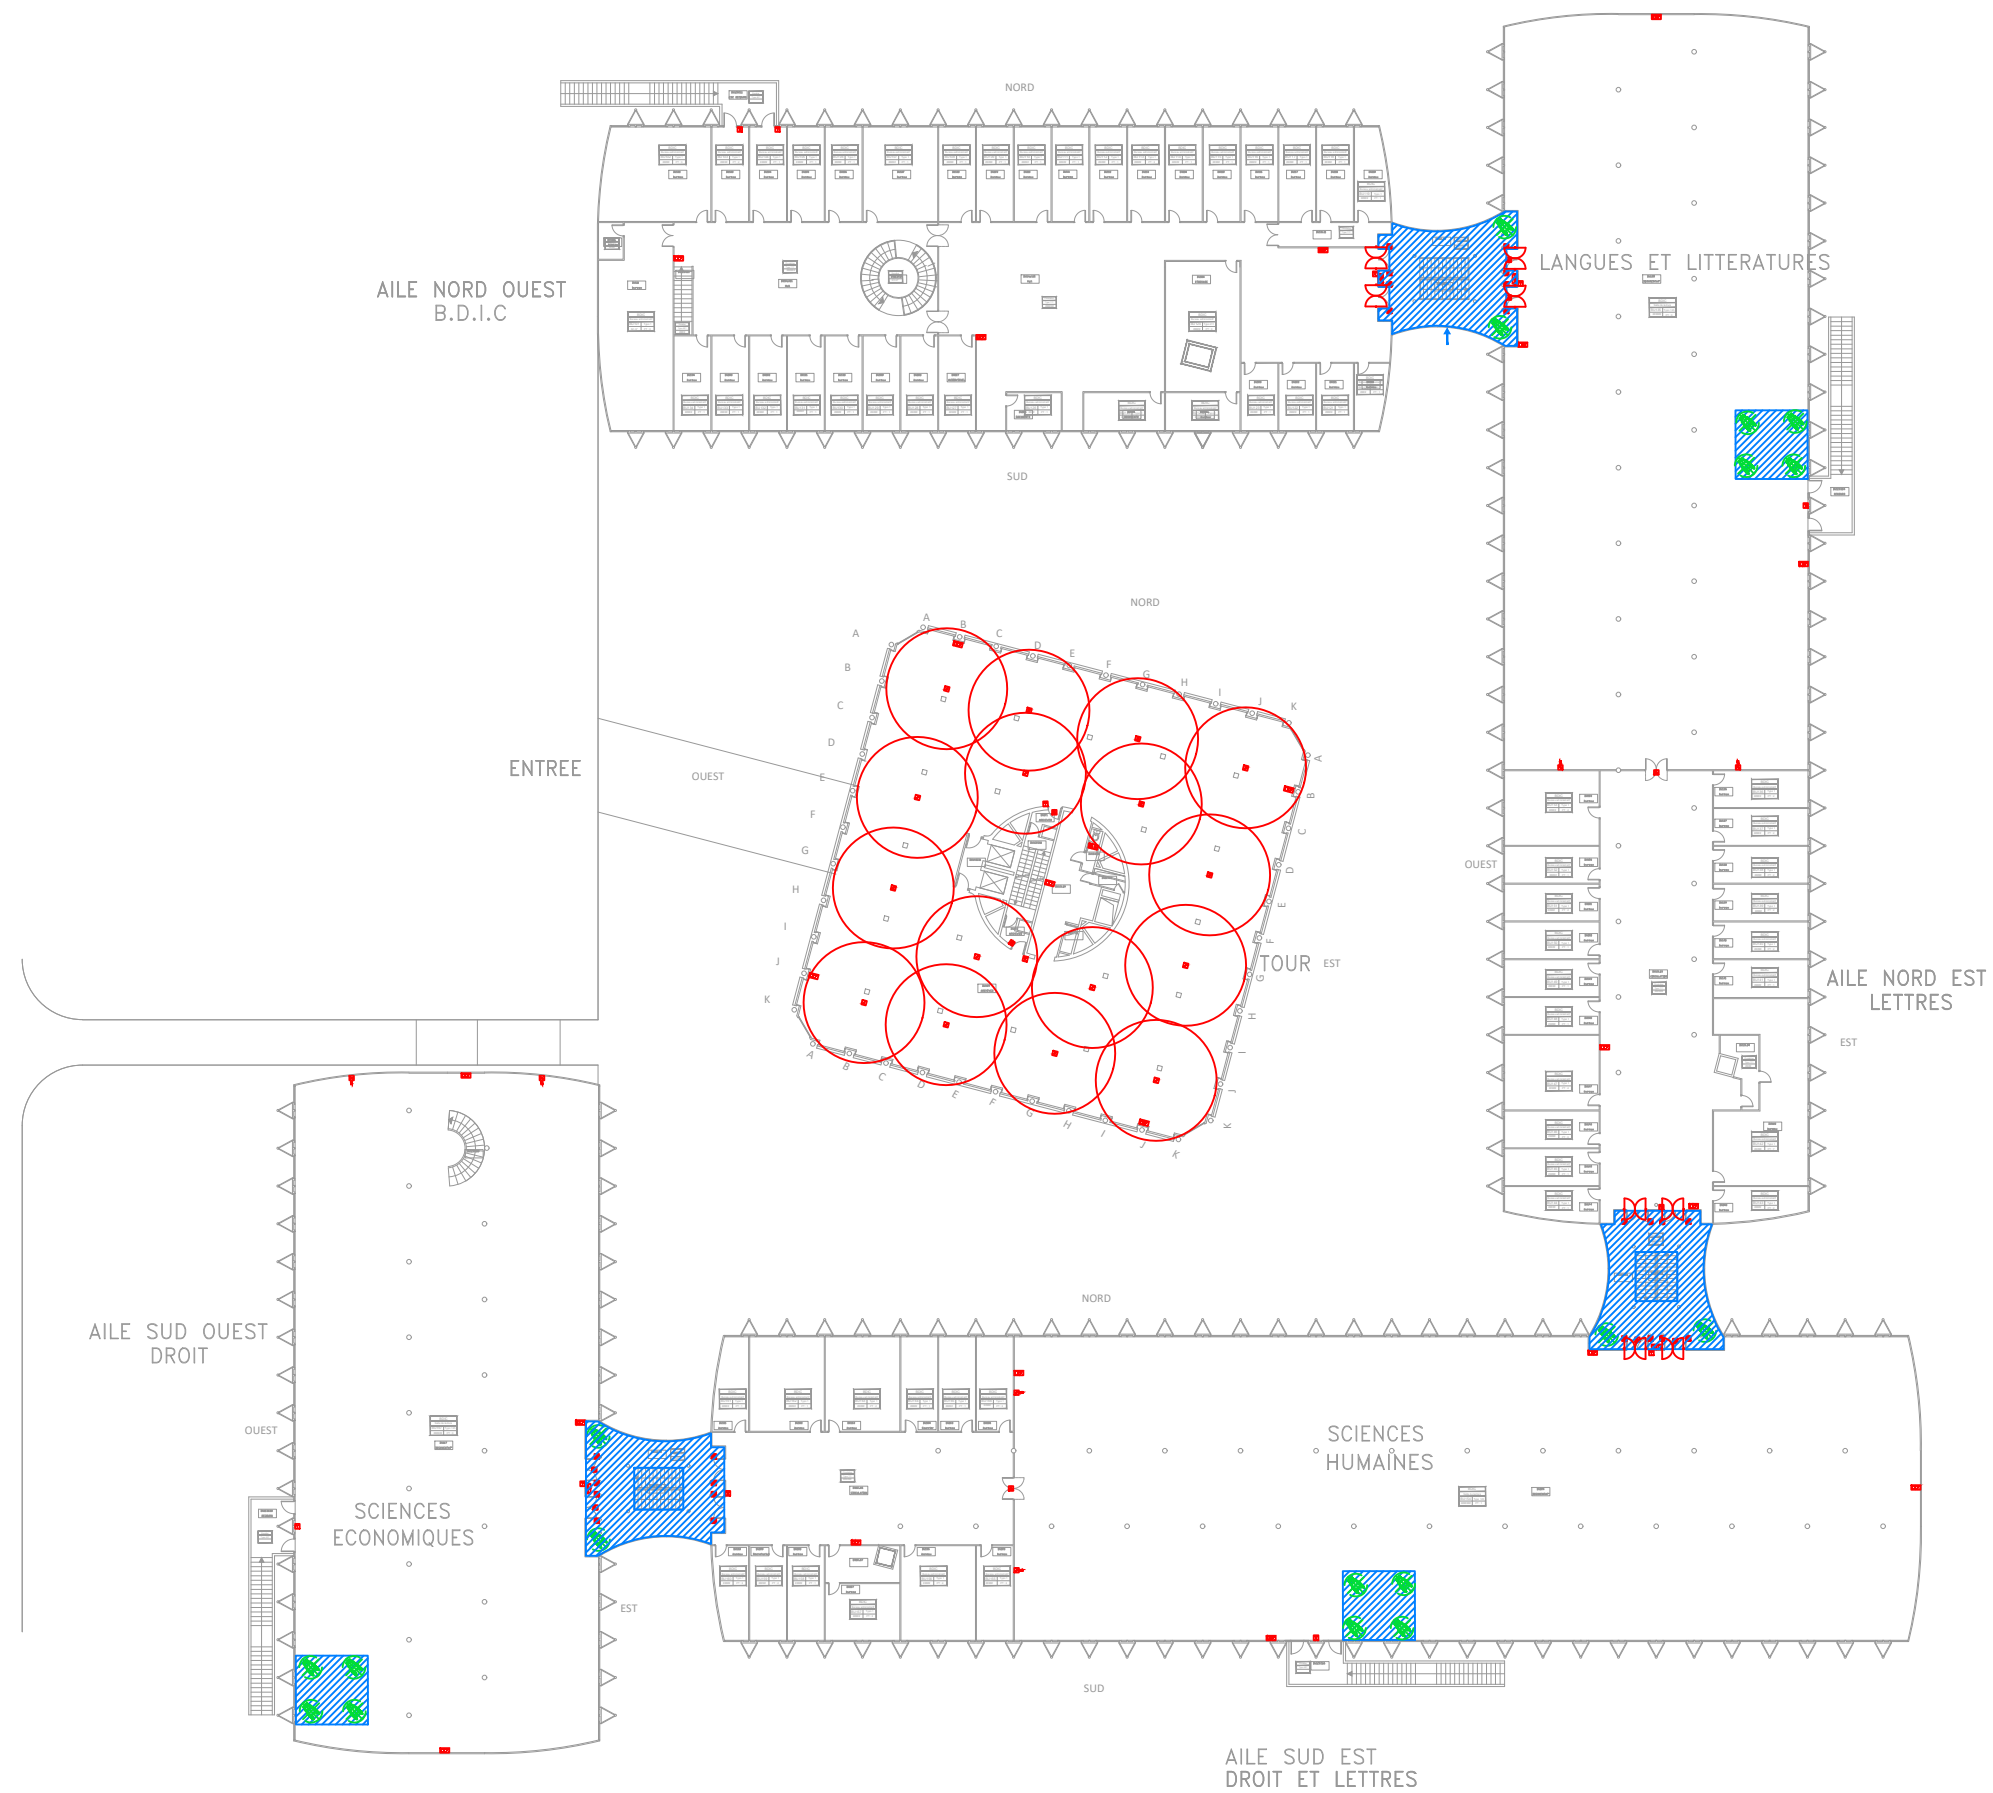

Y:\PROJET\ABR\RESCENCE\OFFICE\CHANTE GRAPHIQUE\1711\LOGO\LOGO BLANC ADRS96.jpg	UNIVERSITE PARIS NANTERRE 200, Avenue de la République	IMPLANTATION EAS	AFFAIRE	LOT	PHASE	TYPE	NIVEAU	ZONE	NUMERO	ECHELLE	INDICE
			1637	SSI	DCE	PLN	R+1	BU	34	NC	0
											DATE :05/07/2021