



LEGENDE

CFO
DISTRIBUTION
 Tableau Général Bosse Tension

EAS
 Espace d'Attente Sécurisé


CFSA

SSI

- Indicateur action
- Tête de détection incendie
- Tête de détection incendie linéaire
- Diffuseur sonore
- Diffuseur lumineux
- Ventouse DAS
- Contrôle d'accès à esseni OM3
- Contact fermeture à bille
- Balle SSI
- Porte CF battante double
- Porte CF battante simple
- Dispositif séparateur de commande

Contrôle d'accès

- Boîtier info de glass
- Réseau de surveillance par caméra
- Caméra bullet avec éclairage

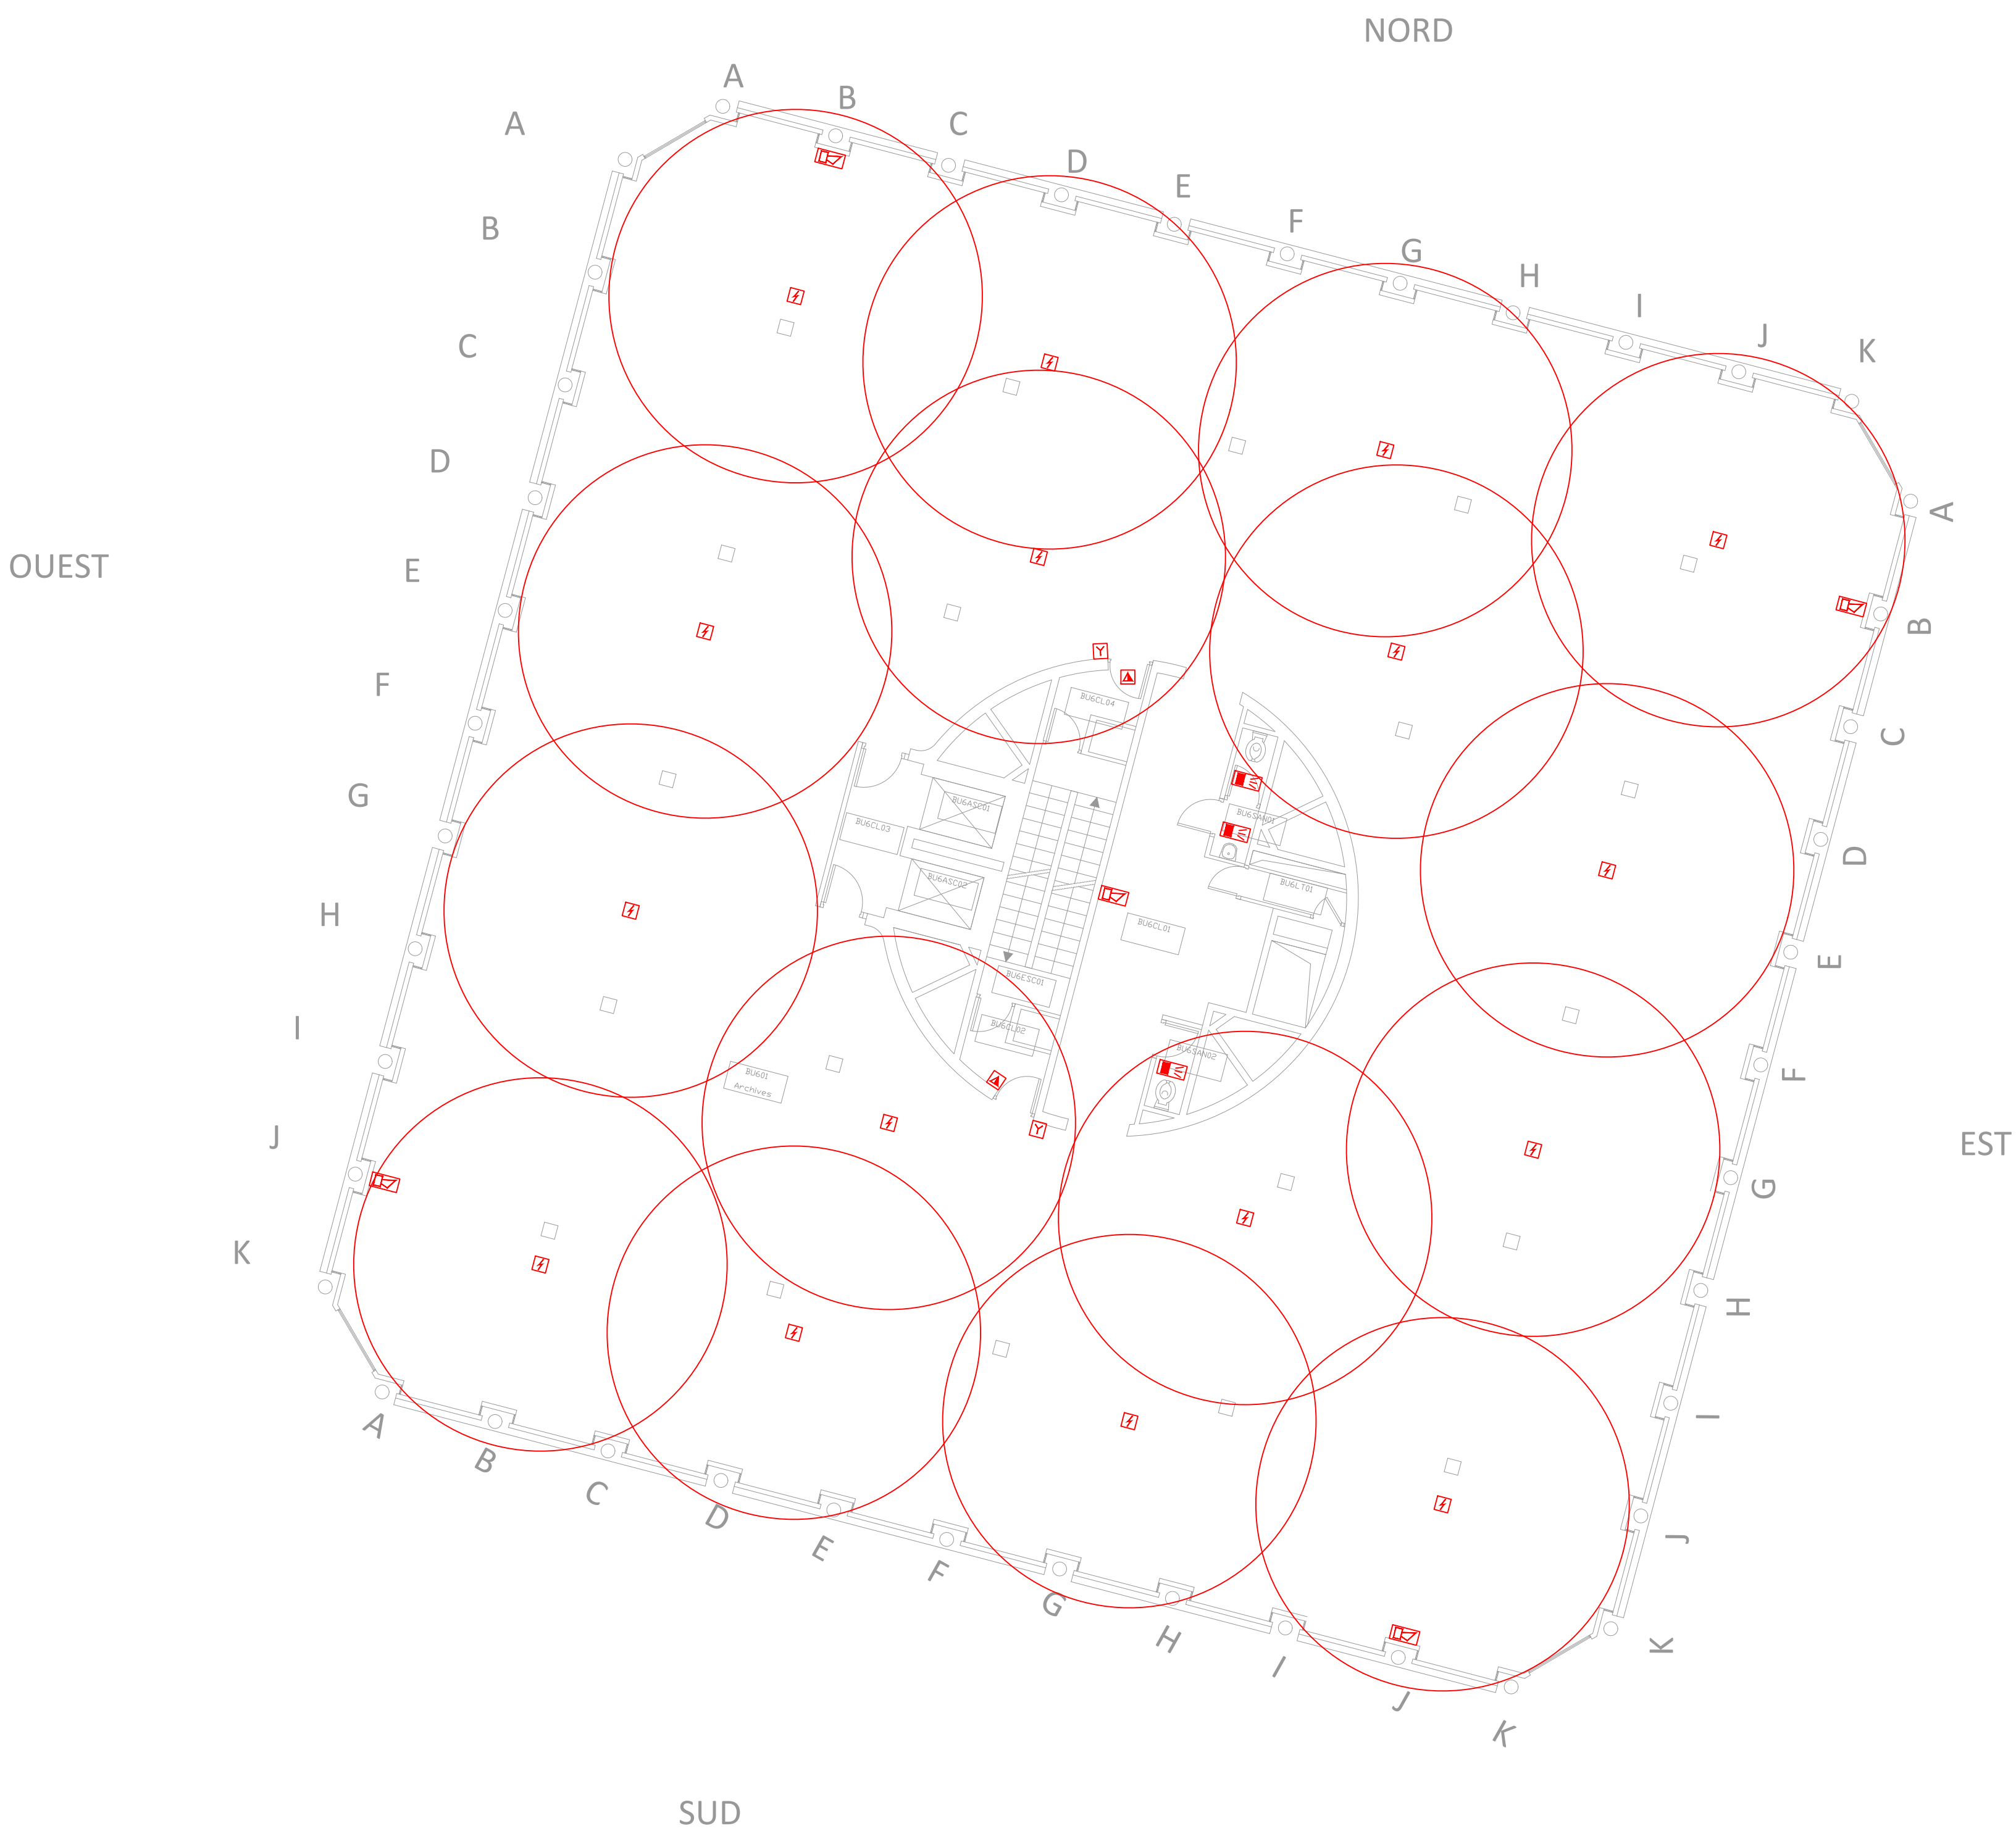

Ce document est la propriété d'ERTEM International-Il ne peut être divulgué sans son autor.

UNIVERSITE PARIS NANTERRE
200, Avenue de la République
92000, Nanterre

UNIVERSITE PARIS NANTERRE
200, Avenue de la République
92000, Nanterre

MAITRE D'OEUVRE ERTEM International
27, Rue des Deux Communes
93100 Montreuil

Implantation système de sécurité incendie
R+6
BU

ERTEM
INTERNATIONAL

ERTEM International B.E.T. FLUIDES
27, rue des deux communes 93100 Montreuil
Tél : 01 75 34 55 80
Courriel : bet@ertem.fr

AFFAIRE	LOT	PHASE	TYPE	NIVEAU	ZONE	NUMERO	ECHELLE	INDICE
1637	SSI	DCE	PLN	R+6	BU.A	7.19	1:100	0
								DATE : 05/07/