
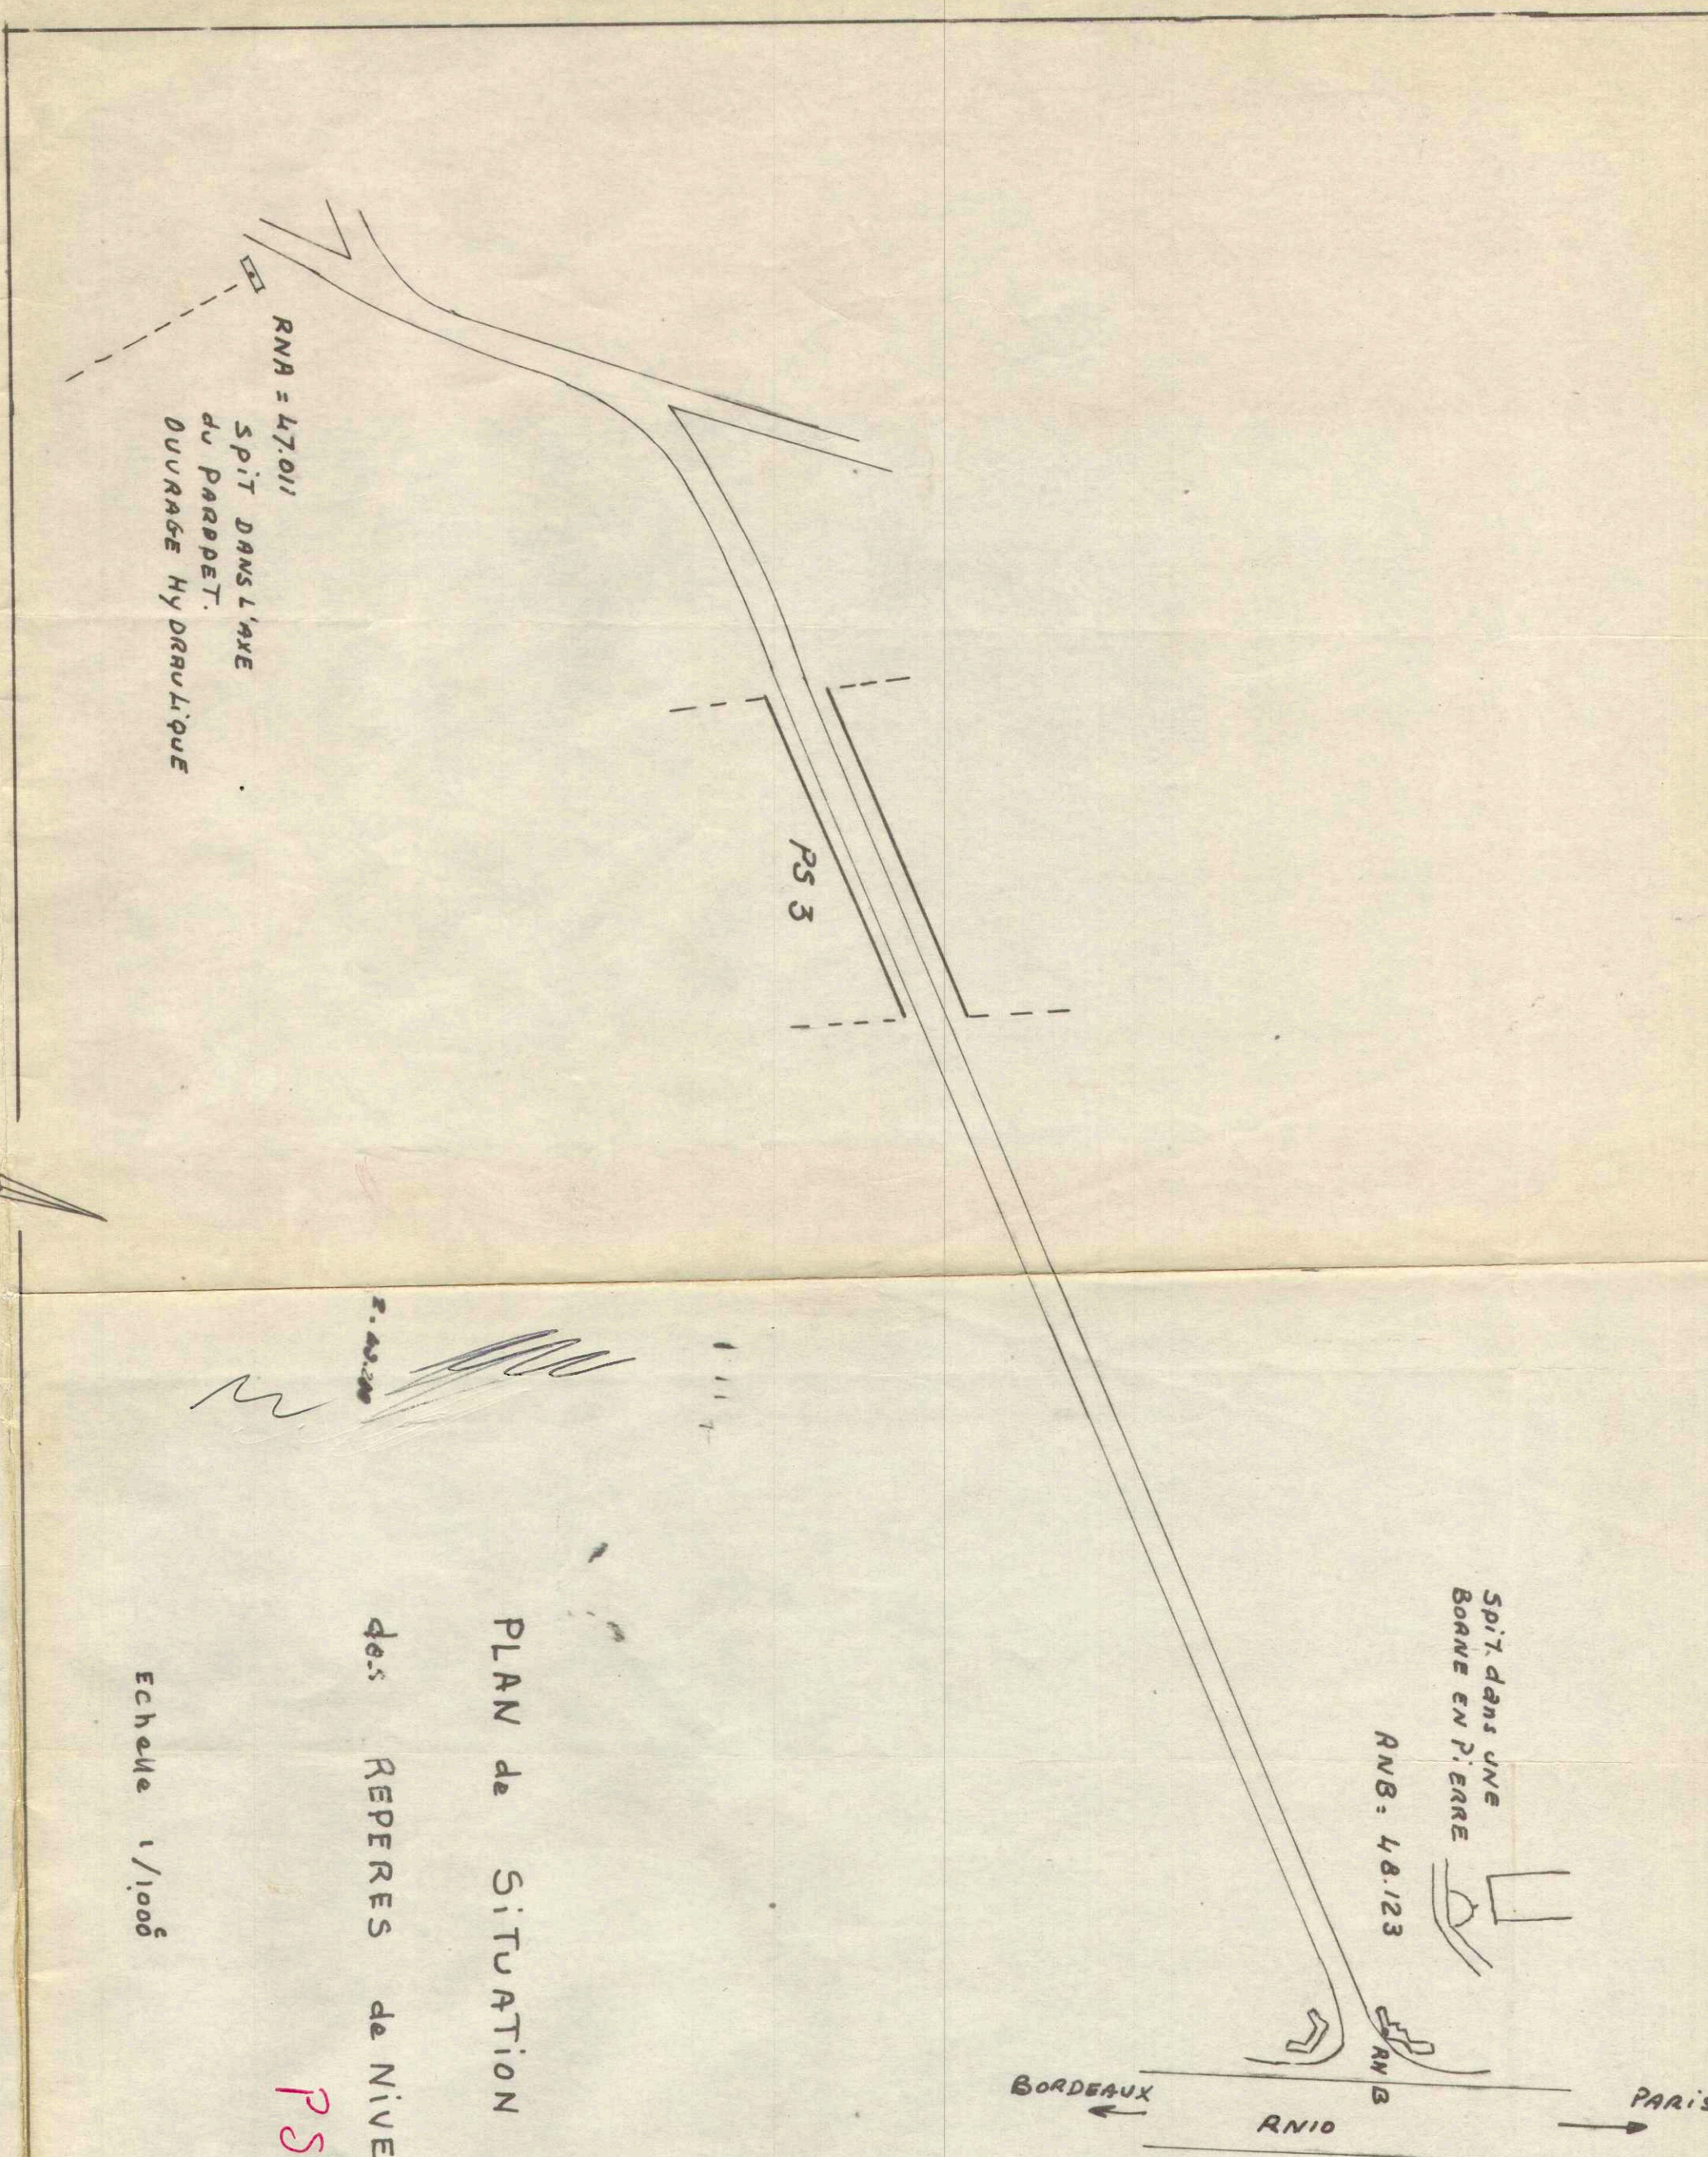
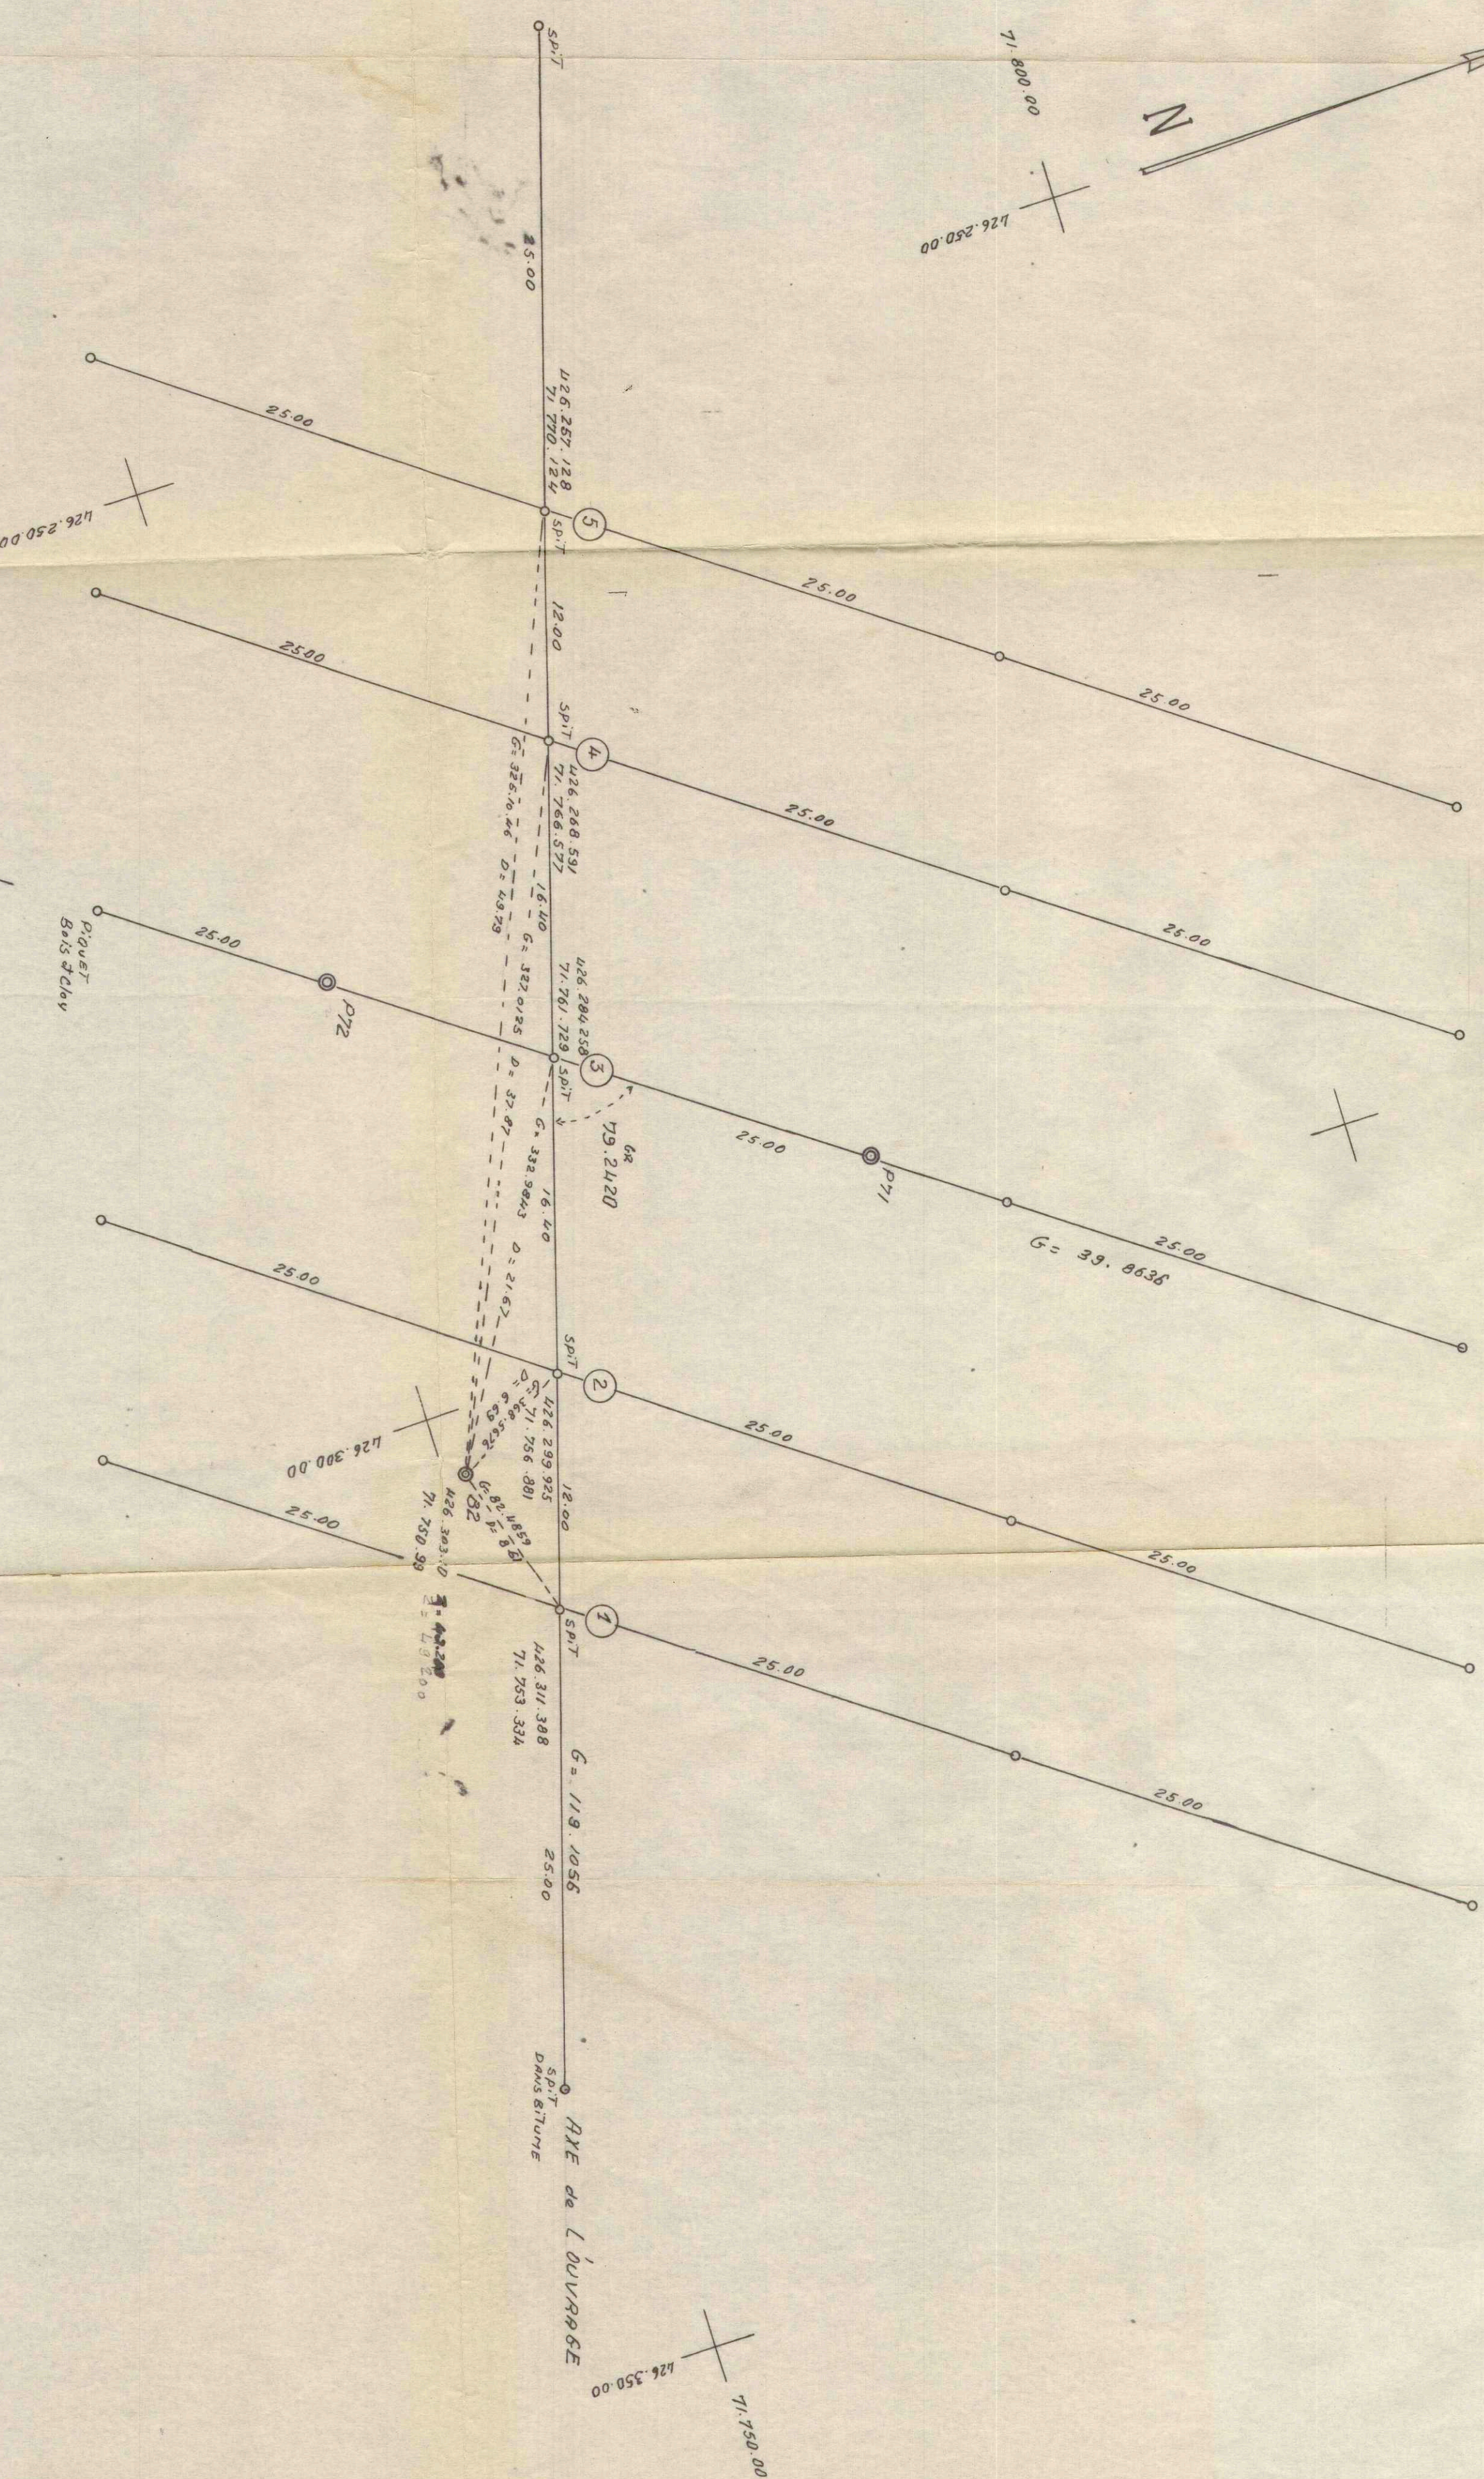


८५

PS  
ω

1/2.50<sup>2</sup>  
Echelle

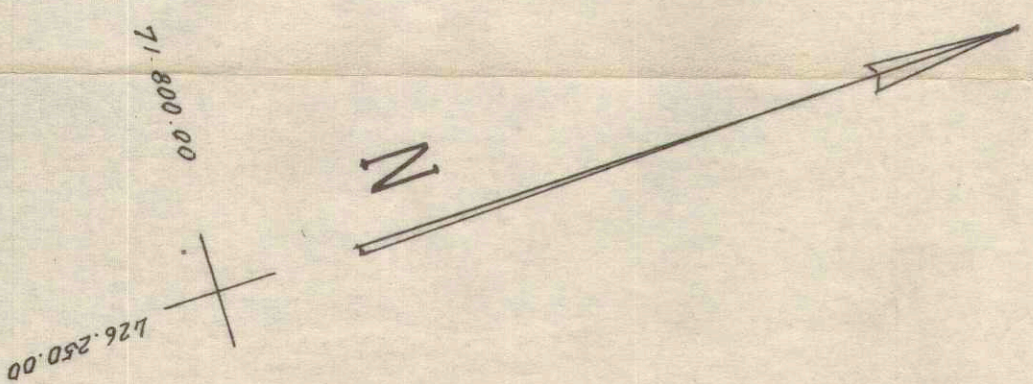

PLAN de SITUATION  
des REPERES de NIVELLEMENT

Echelle 1/1000<sup>c</sup>