



2ème étage



3ème étage

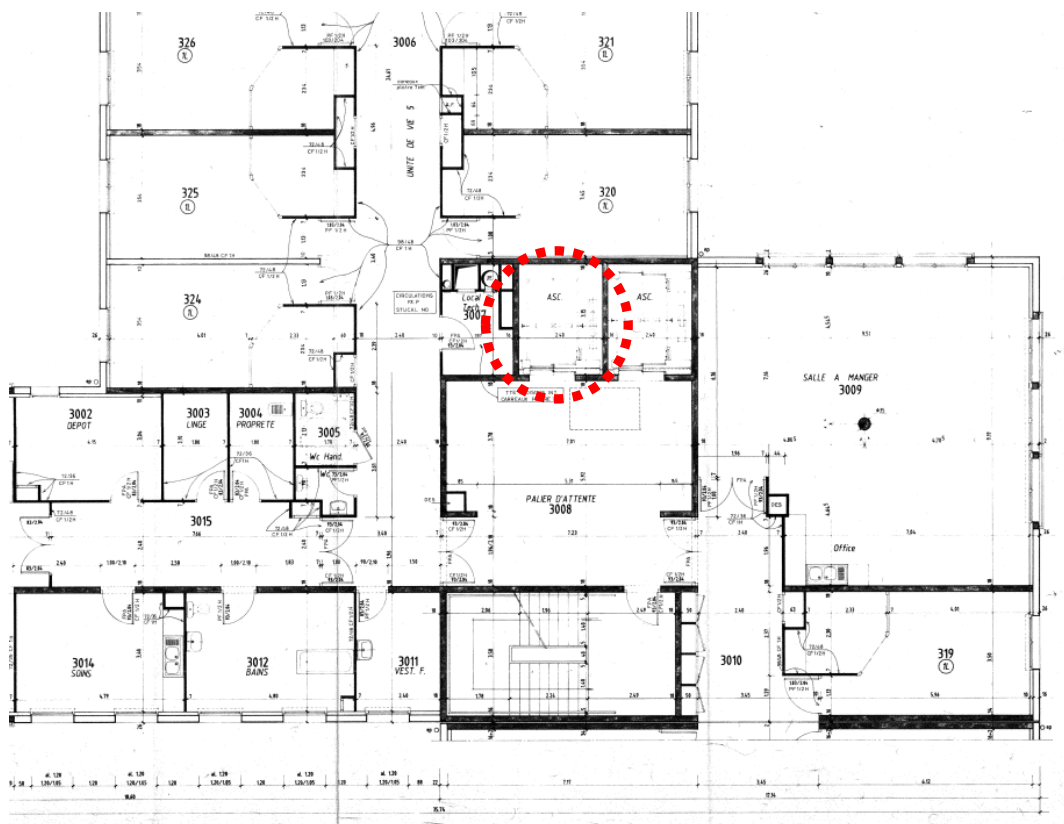

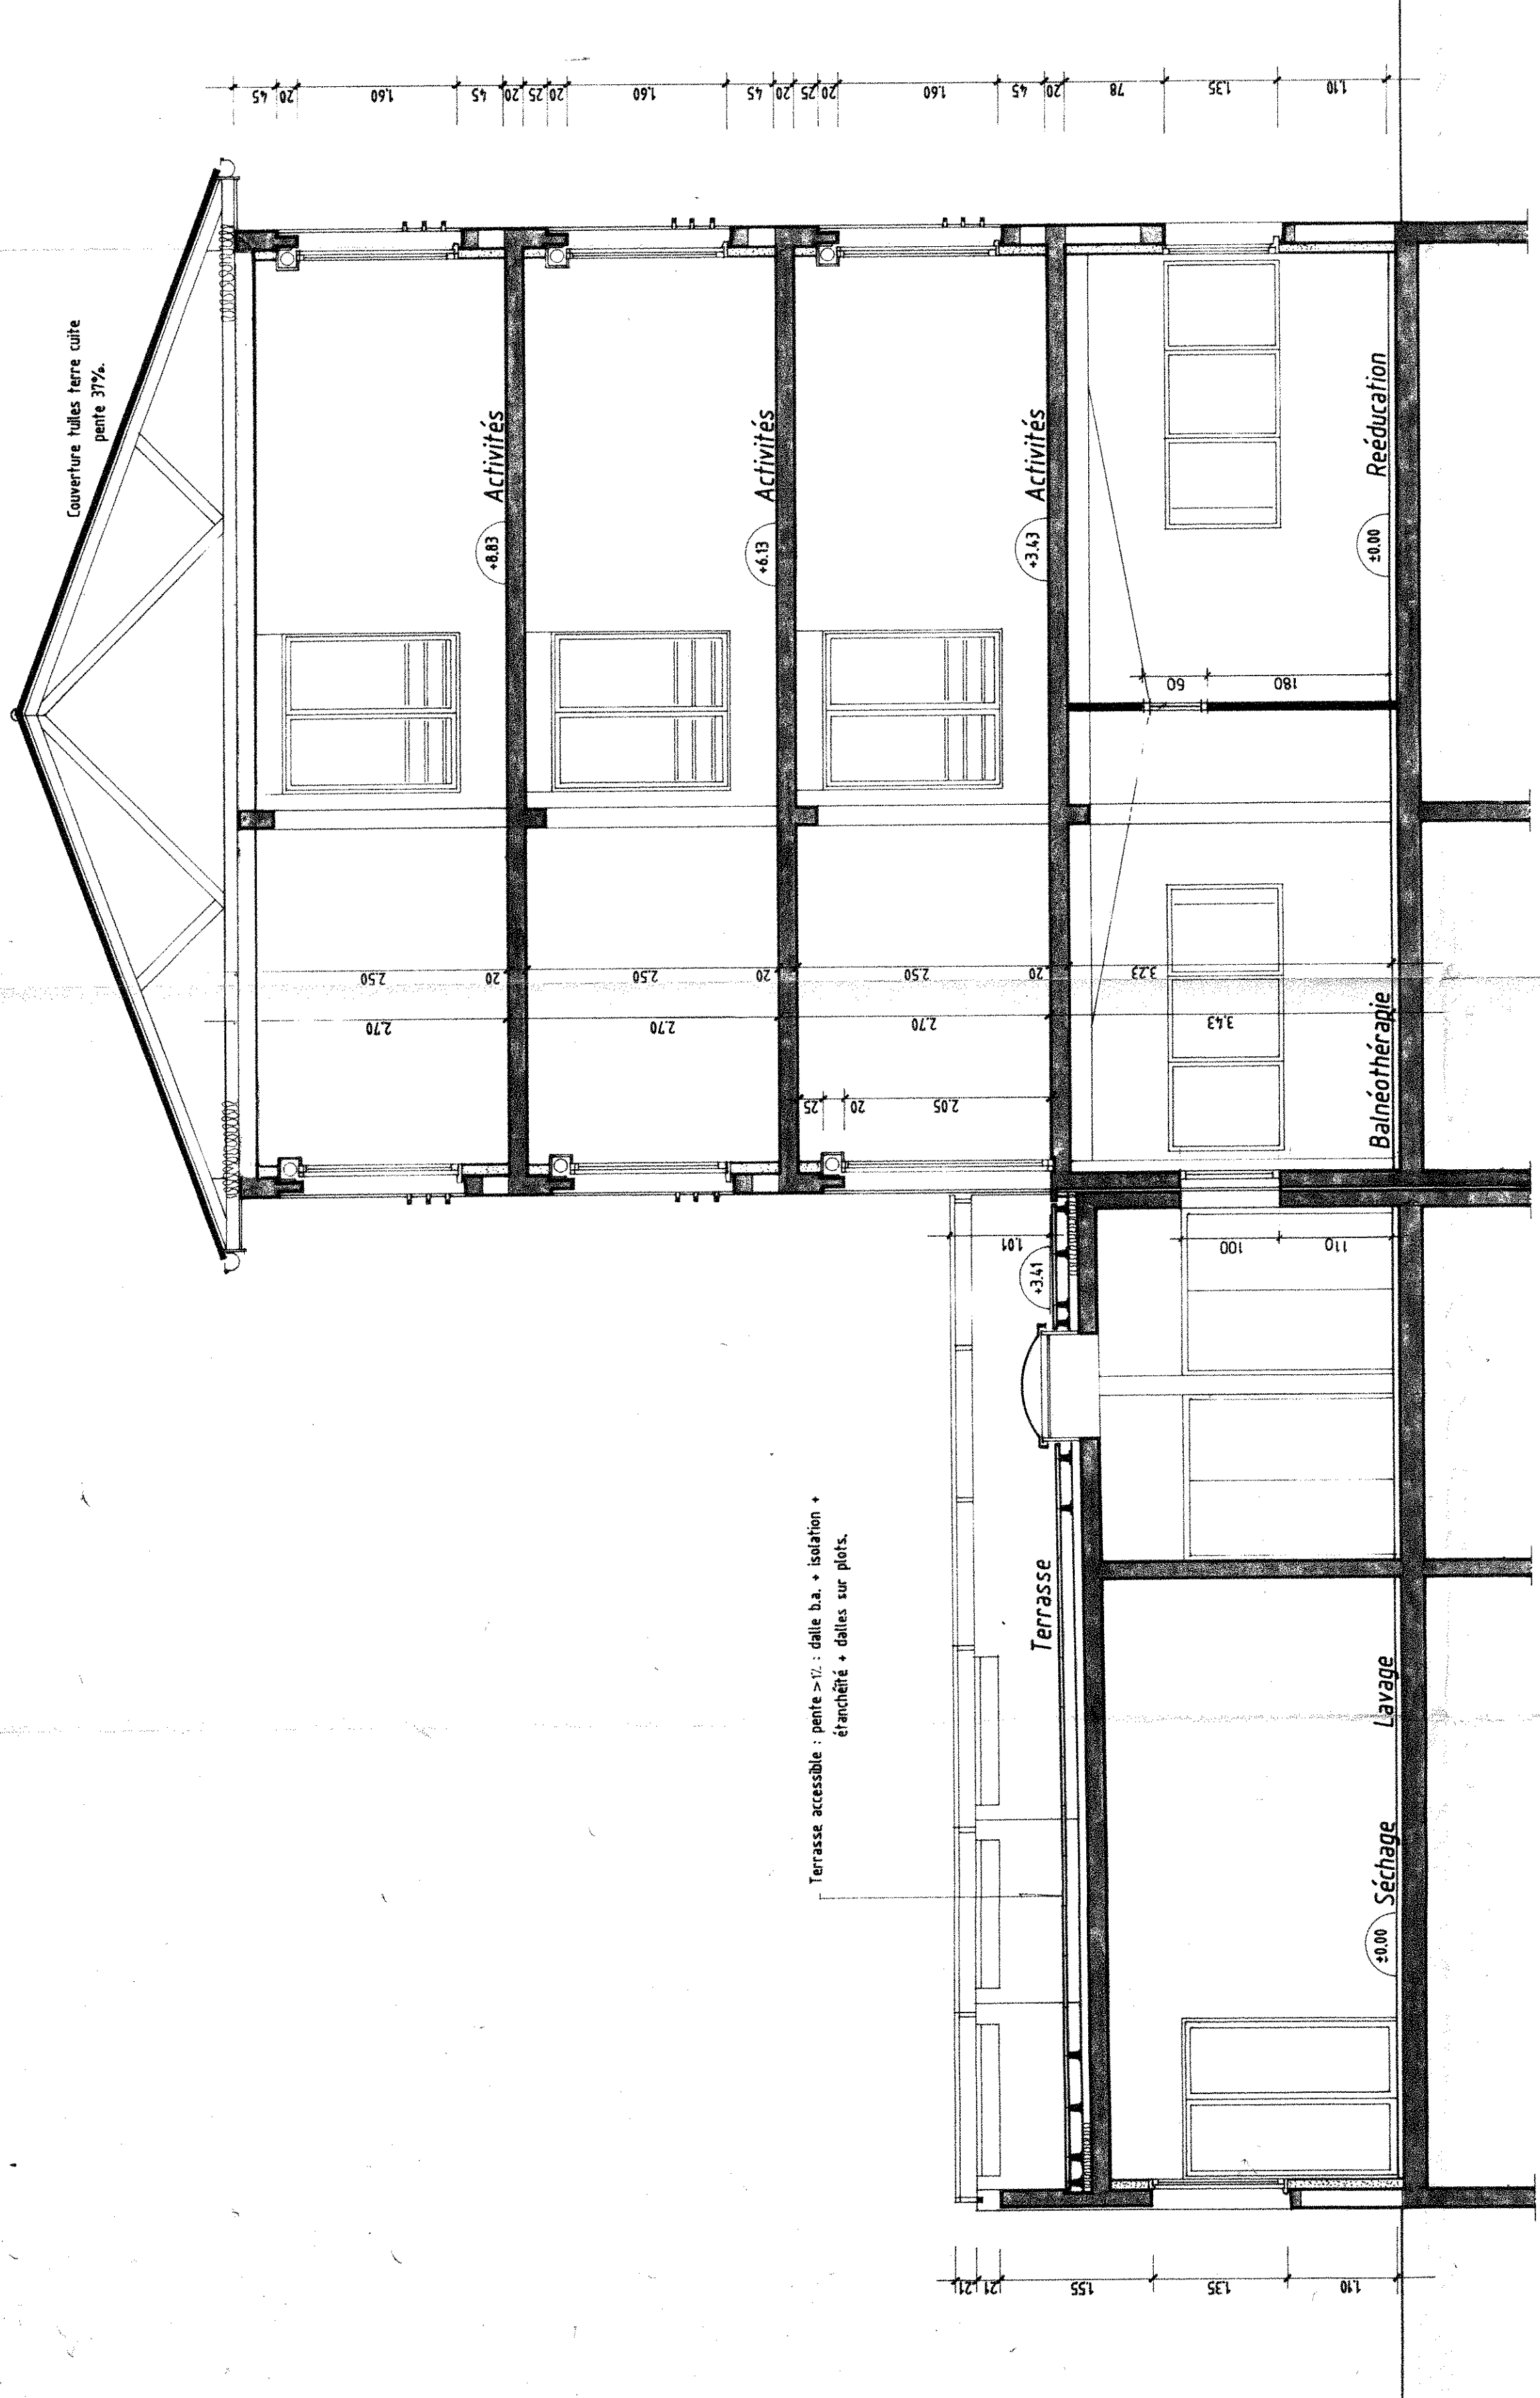


COUPE B.

Terrasse accessible : pente > 4% : dalle b.a. + isolation + échantelle + dalle sur plots.

Terrasse inaccessible : pente > 4% : bar acier + isolation + échantelle.

COUPE D.

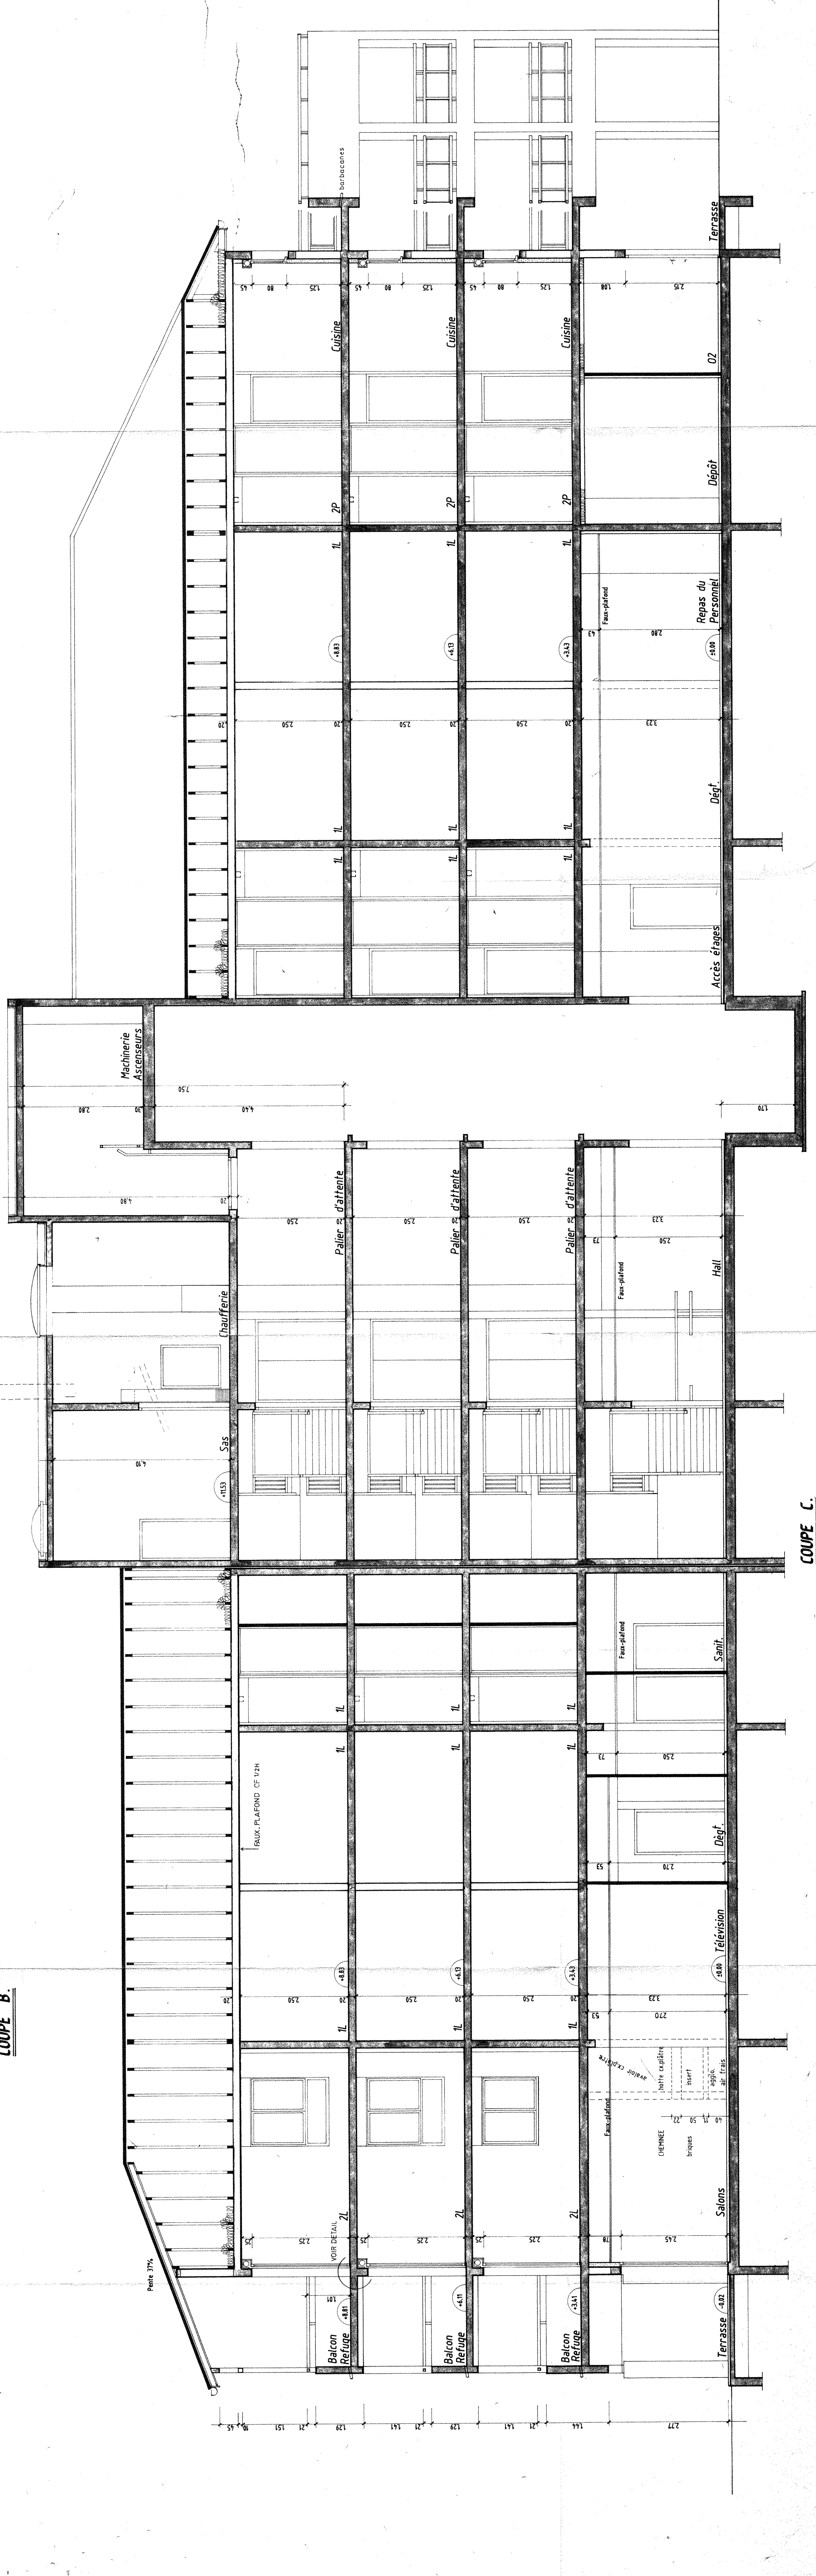

COUPE C.