ASCENSEUR N°A

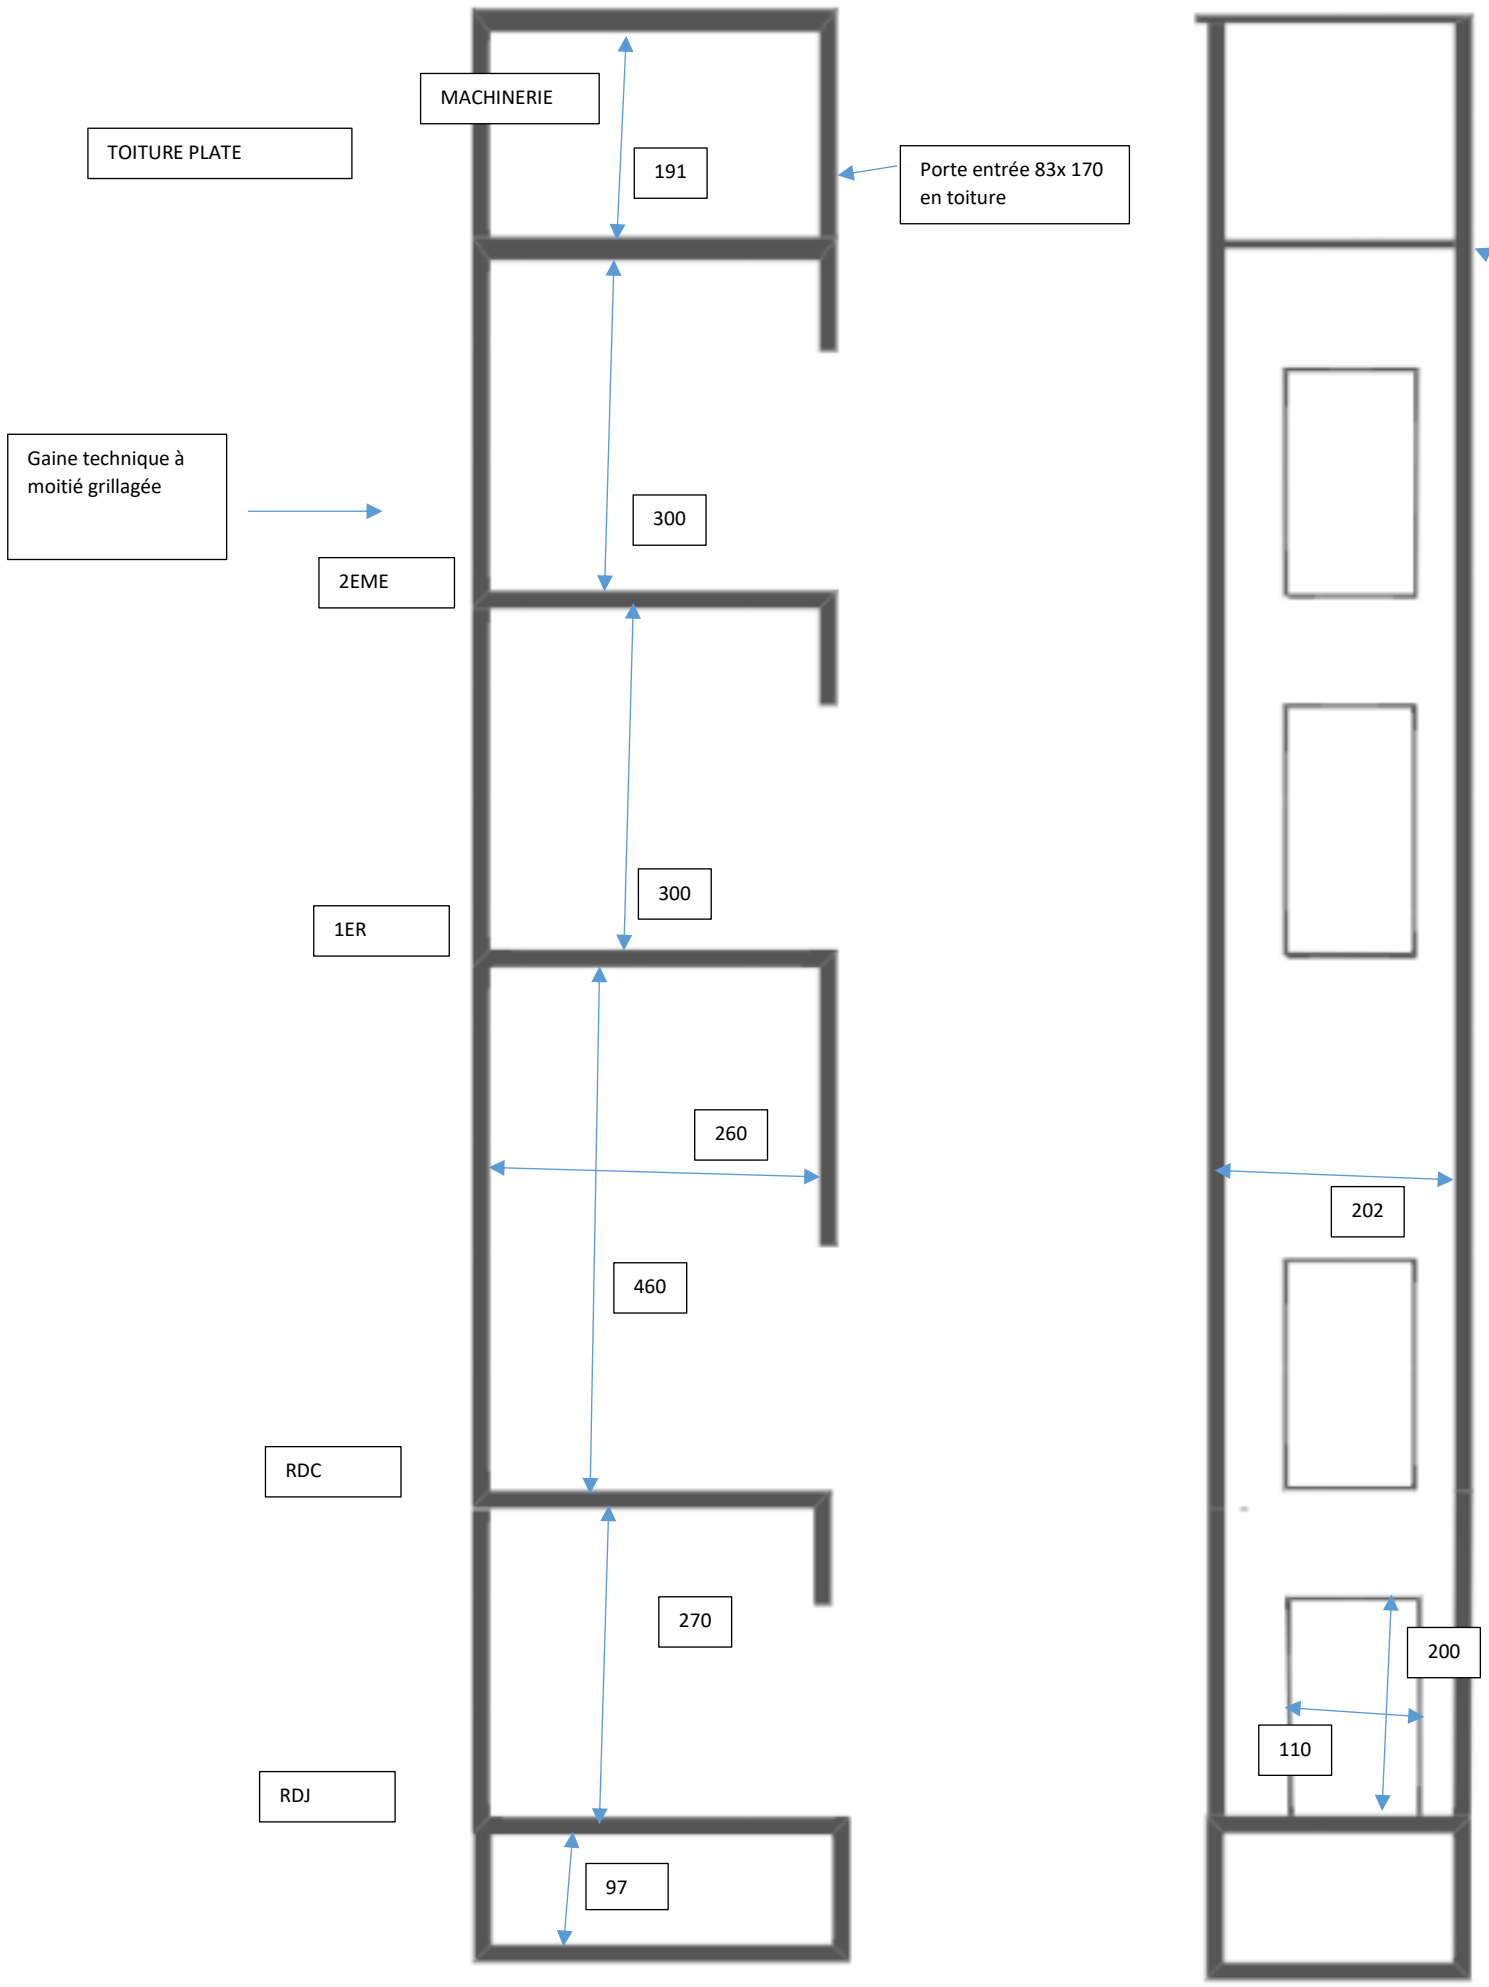

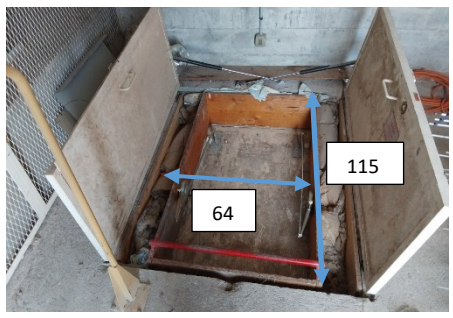

Trappe accès machinerie entre 2ème et toiture

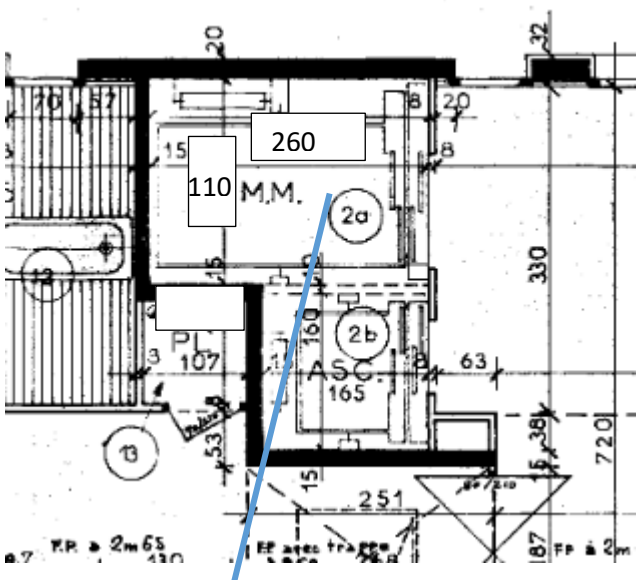

Ascenseur à changer