


COUPE A

Coupe Longitudinale Batiment CDE

1:100

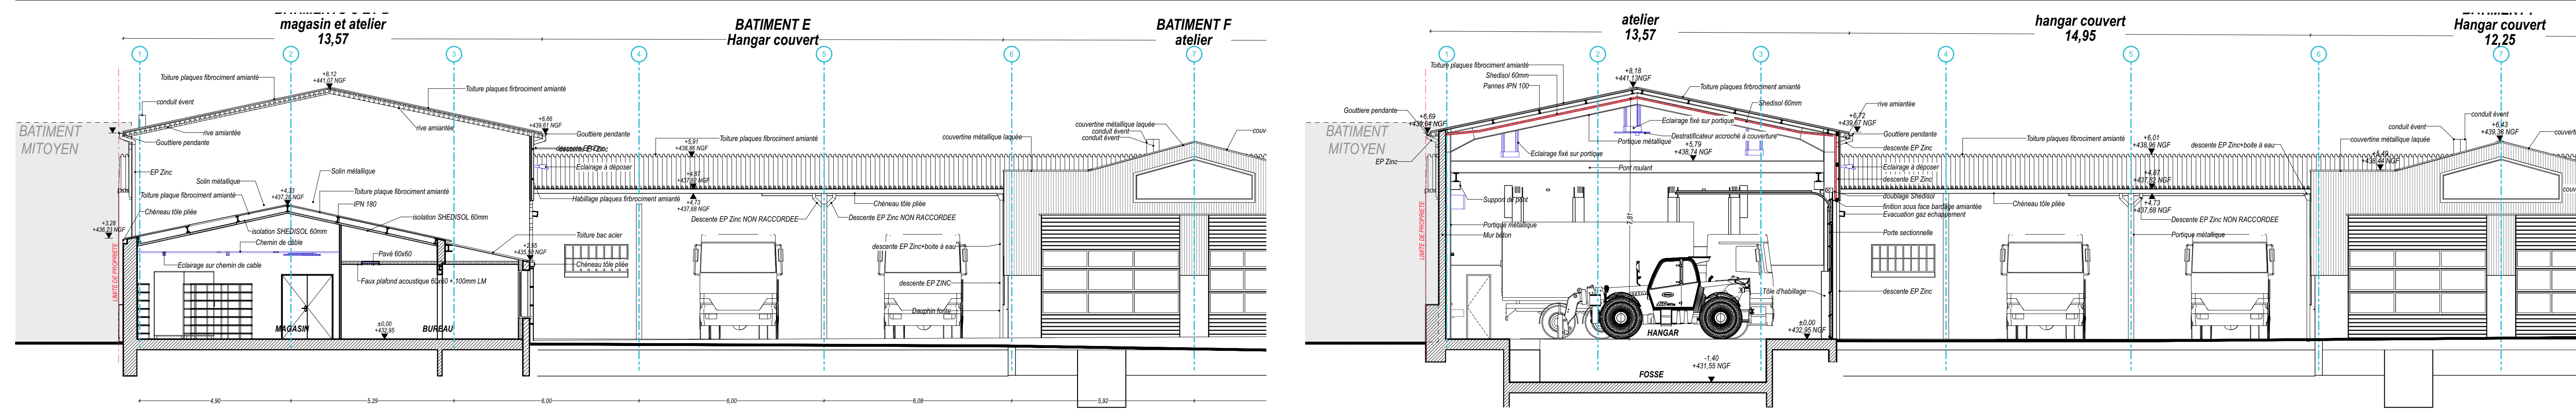

COUPE B


Coupe Transversale Bâtiment C

1:100

COUPE C

Coupe transversale Bâtiment D


1:100

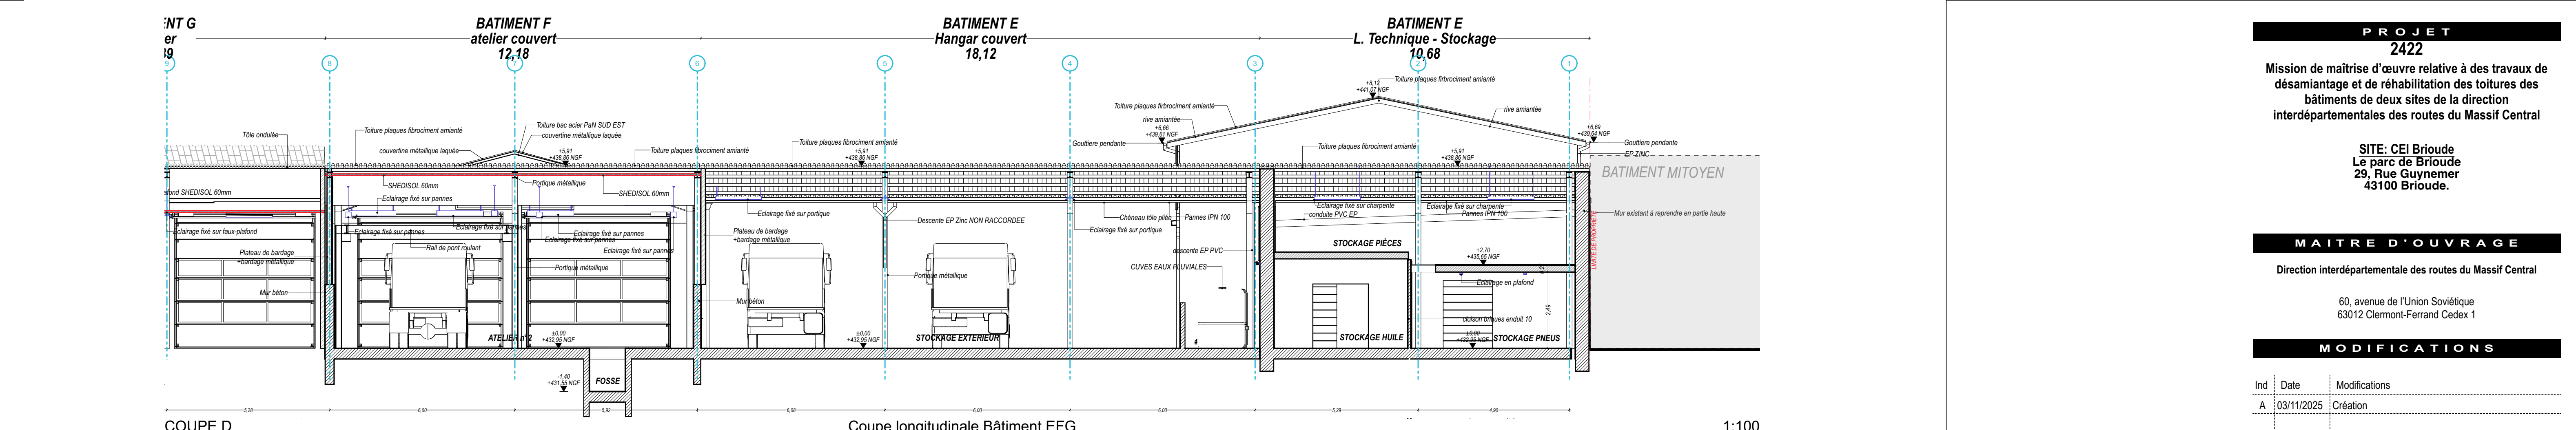

COUPE D

Coupe longitudinale Bâtiment EFG

1:100

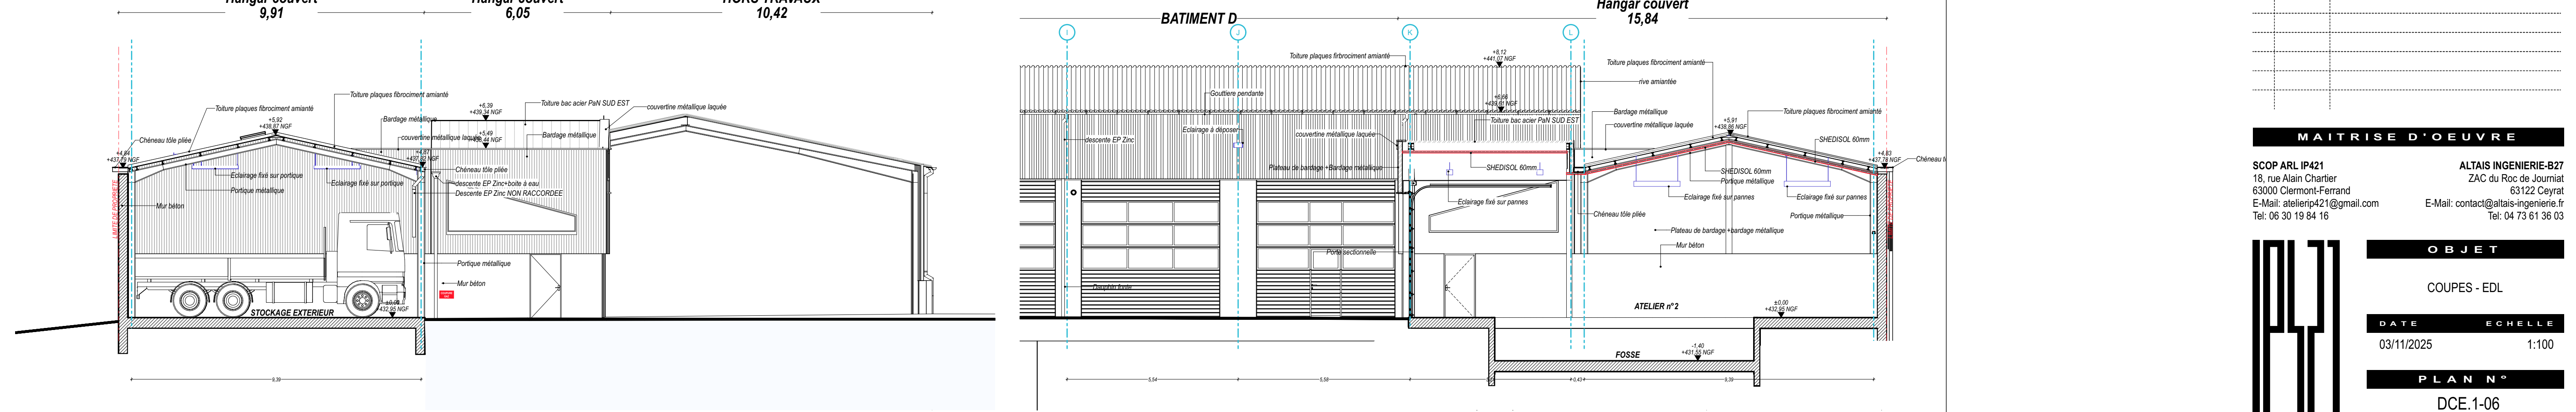

COUPE E

Coupe transversale Bâtiment E

1:100

COUPE F

Coupe transversale Bâtiment F

1:100

PROJET
2422

Mission de maîtrise d'œuvre relative à des travaux de désamiantage et de réhabilitation des toitures des bâtiments de deux sites de la direction interdépartementales des routes du Massif Central

SITE: CEI Brioude
Le parc de Brioude
29, Rue Guynemer
43100 Brioude.

MAITRE D'OUVRAGE

Direction interdépartementale des routes du Massif Central

60, avenue de l'Union Soviétique
63012 Clermont-Ferrand Cedex 1

MODIFICATIONS

Ind	Date	Modifications
A	03/11/2025	Création

MAITRISE D'OEUVRE

SCOP ARL IP421
18, rue Alain Chartier
63000 Clermont-Ferrand
E-Mail: atelierip421@gmail.com
Tel: 06 30 19 84 16

ALTAS INGENIERIE-B27
ZAC du Roc de Jouriat
63122 Ceyrat
E-Mail: contact@altas-ingenierie.fr
Tel: 04 73 61 36 03

OBJET

COUPES - EDL

DATE 03/11/2025 **ECHELLE** 1:100

PLAN N° DCE.1-06