



Façade Nord-Ouest BAT CDE - Façade Nord-Ouest 1:50

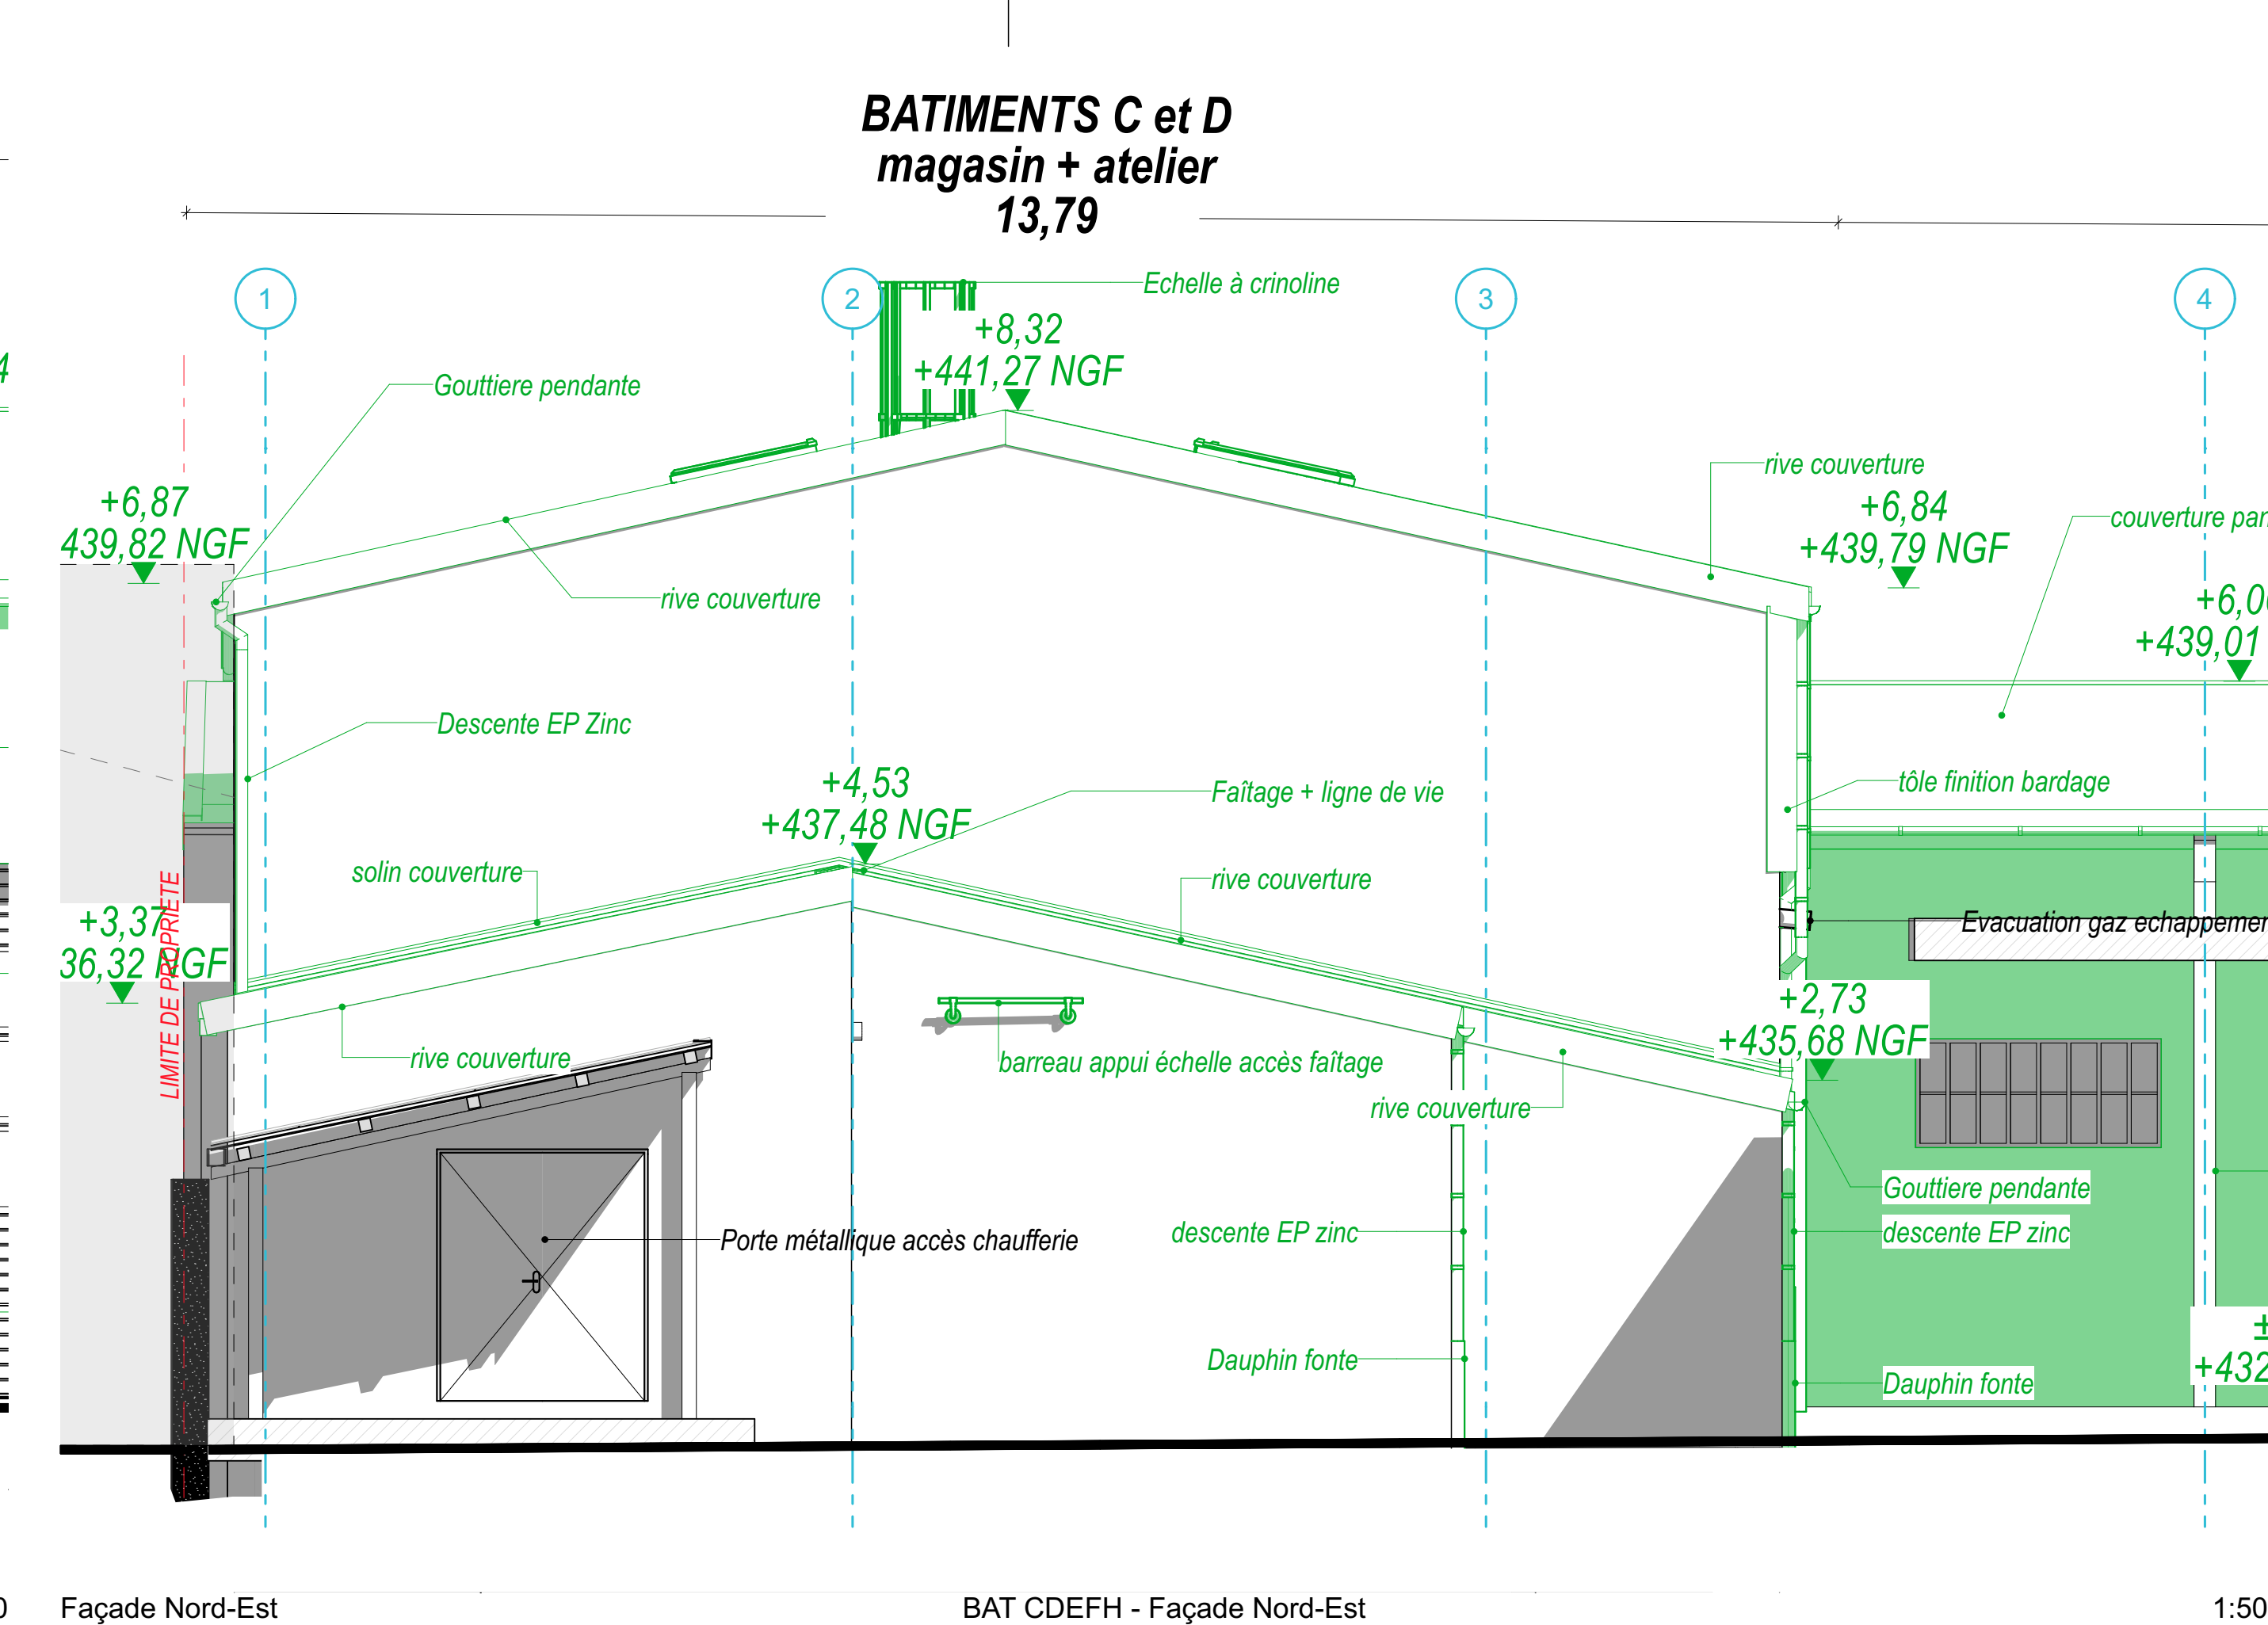

Façade Nord-Est BAT CDEFH - Façade Nord-Est 1:50

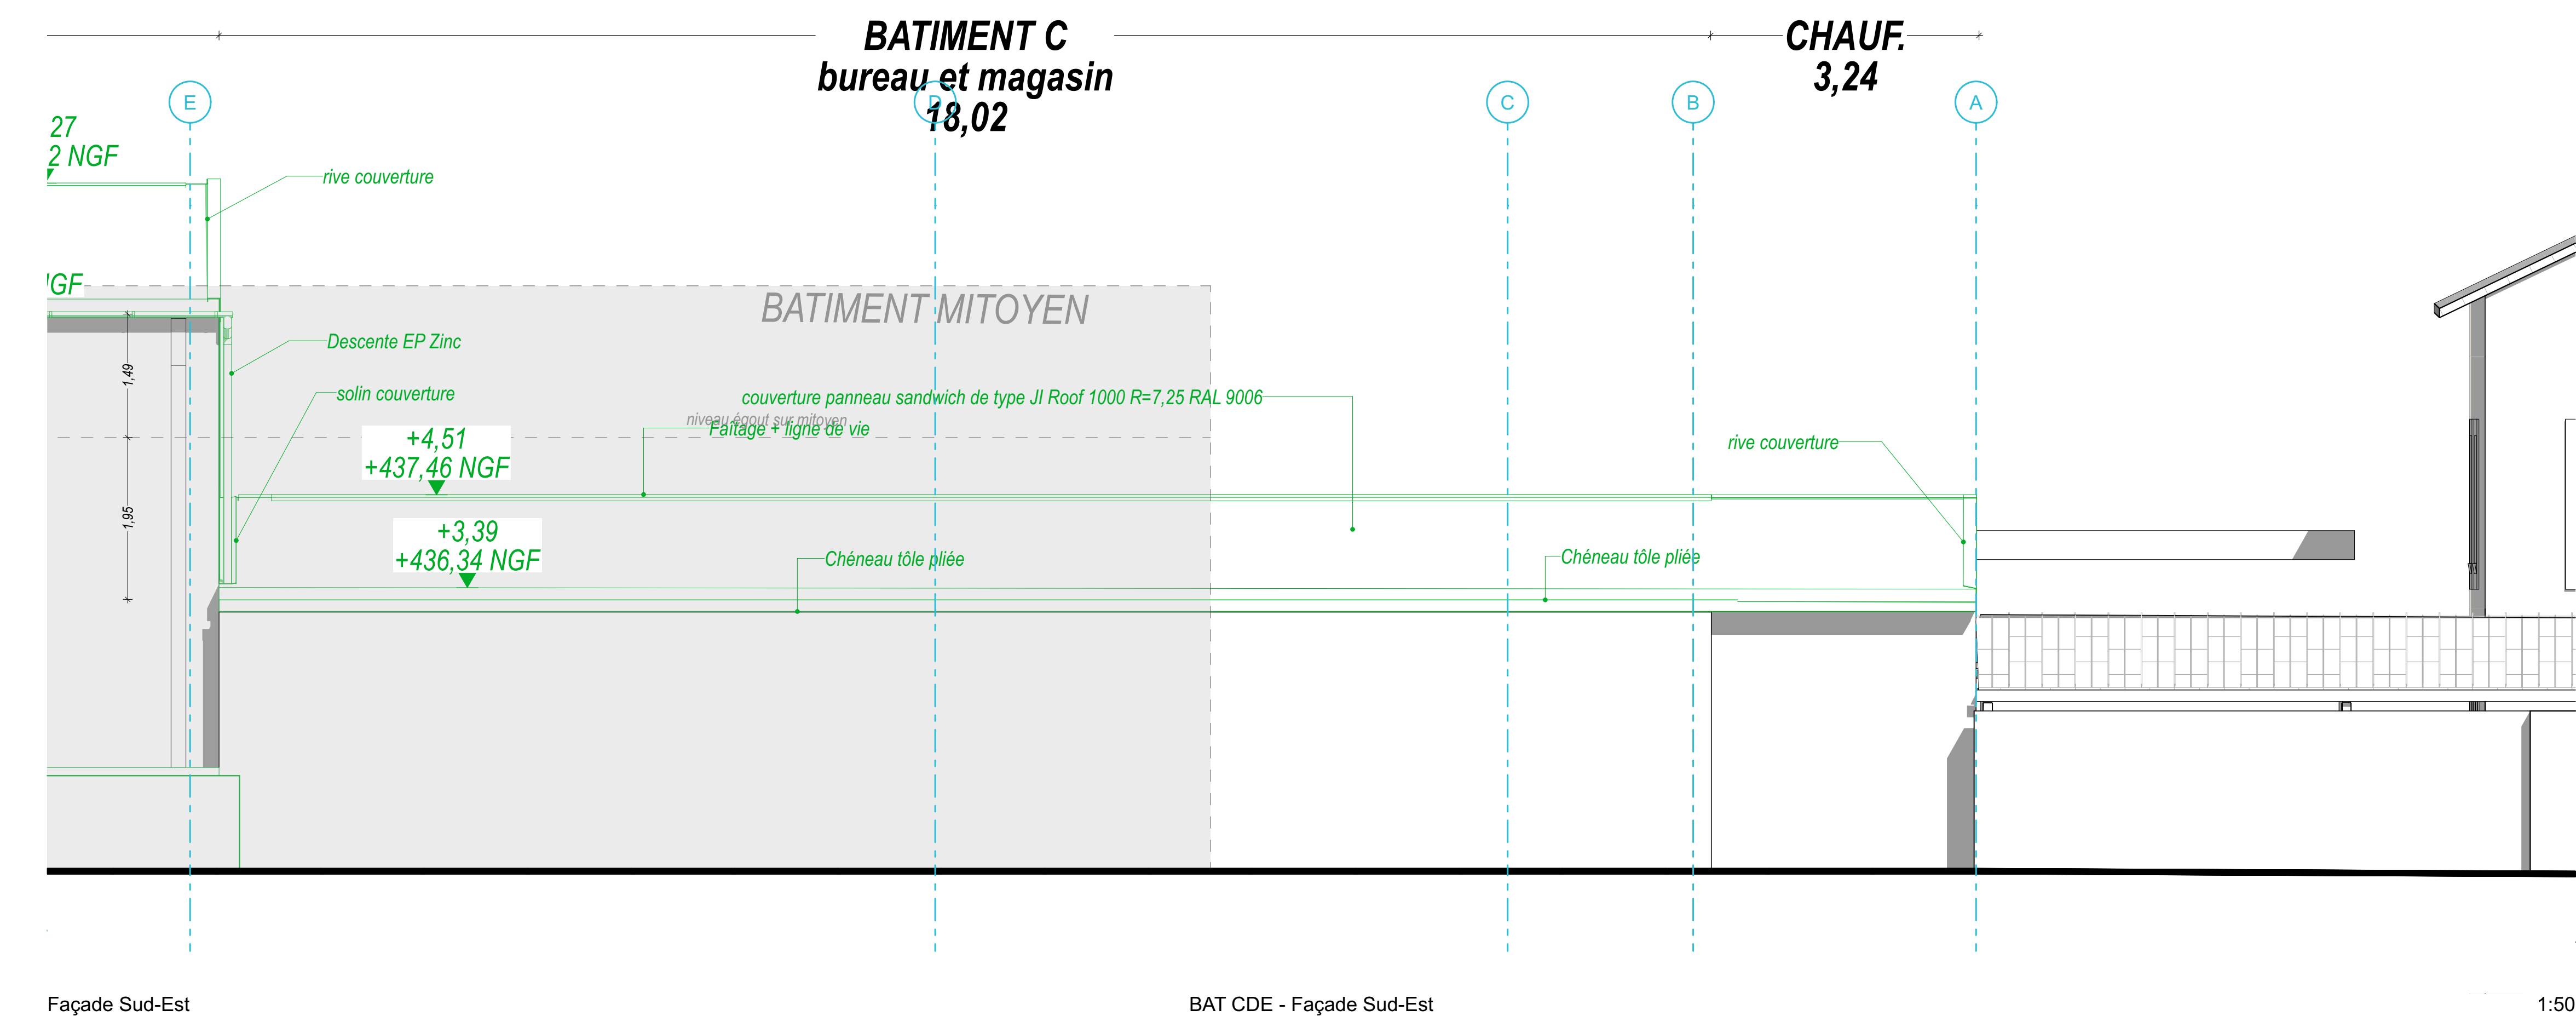

Façade Sud-Est BAT CDE - Façade Sud-Est 1:50

**PROJET**  
**2422**  
Mission de maîtrise d'œuvre relative à des travaux de désamiantage et de réhabilitation des toitures des bâtiments de deux sites de la direction interdépartementales des routes du Massif Central

**SITE:** CEI Brioude  
Le parc de Brioude  
29, Rue Guynemer  
43100 Brioude.

**MAITRE D'OUVRAGE**  
Direction interdépartementale des routes du Massif Central  
60, avenue de l'Union Soviétique  
63012 Clermont-Ferrand Cedex 1

MODIFICATIONS		
Ind	Date	Modifications
A	03/11/2025	Création

**MAITRISE D'OEUVRE**  
**SCOP ARL IP421**  
18, rue Alain Chartier  
63000 Clermont-Ferrand  
E-Mail: atelierip421@gmail.com  
Tel: 06 30 19 84 16  
**ALTAIS INGENIERIE-B27**  
ZAC du Roc de Jouriat  
63122 Ceyrat  
E-Mail: contact@altais-ingenierie.fr  
Tel: 04 73 61 36 03

**OBJET**  
FACADES BATIMENT C - PROJET  
**DATE** 03/11/2025 **ECHELLE** 1:50  
**PLAN N°**  
DCE.3021