

Document de référence

Plan Topo:	Géoréférencement système planimétrique Lambert 93 CC50	Système Altimétrique IGN69
Photo drone Valétudes et Géobathy		

Maitre d'Oeuvre  
**Valétudes**

Maitre d'Ouvrage  
**CGI HAUTS-DE-FRANCE**

Co-traitants


**Remise en état du Quai de Béthune IV**

Indice	Date	Etabli par	Vérifié par	Approuvé par	Natures des modifications/Observations
A	22-10-2025	D.Jochet	S.Broquet	V.Fournel	Création du document

**Repérage et assemblage des prises de vue**

N° d'affaire	Phase	Emetteur	Zone	Type Doc	Numéro Pièce	Nbr Folio	Indice
A25 099	DCE	Valétudes	Qual	Plan	01	01	A

www.valétudes.fr  
(clic-ici sur le lien pour accéder à la page)

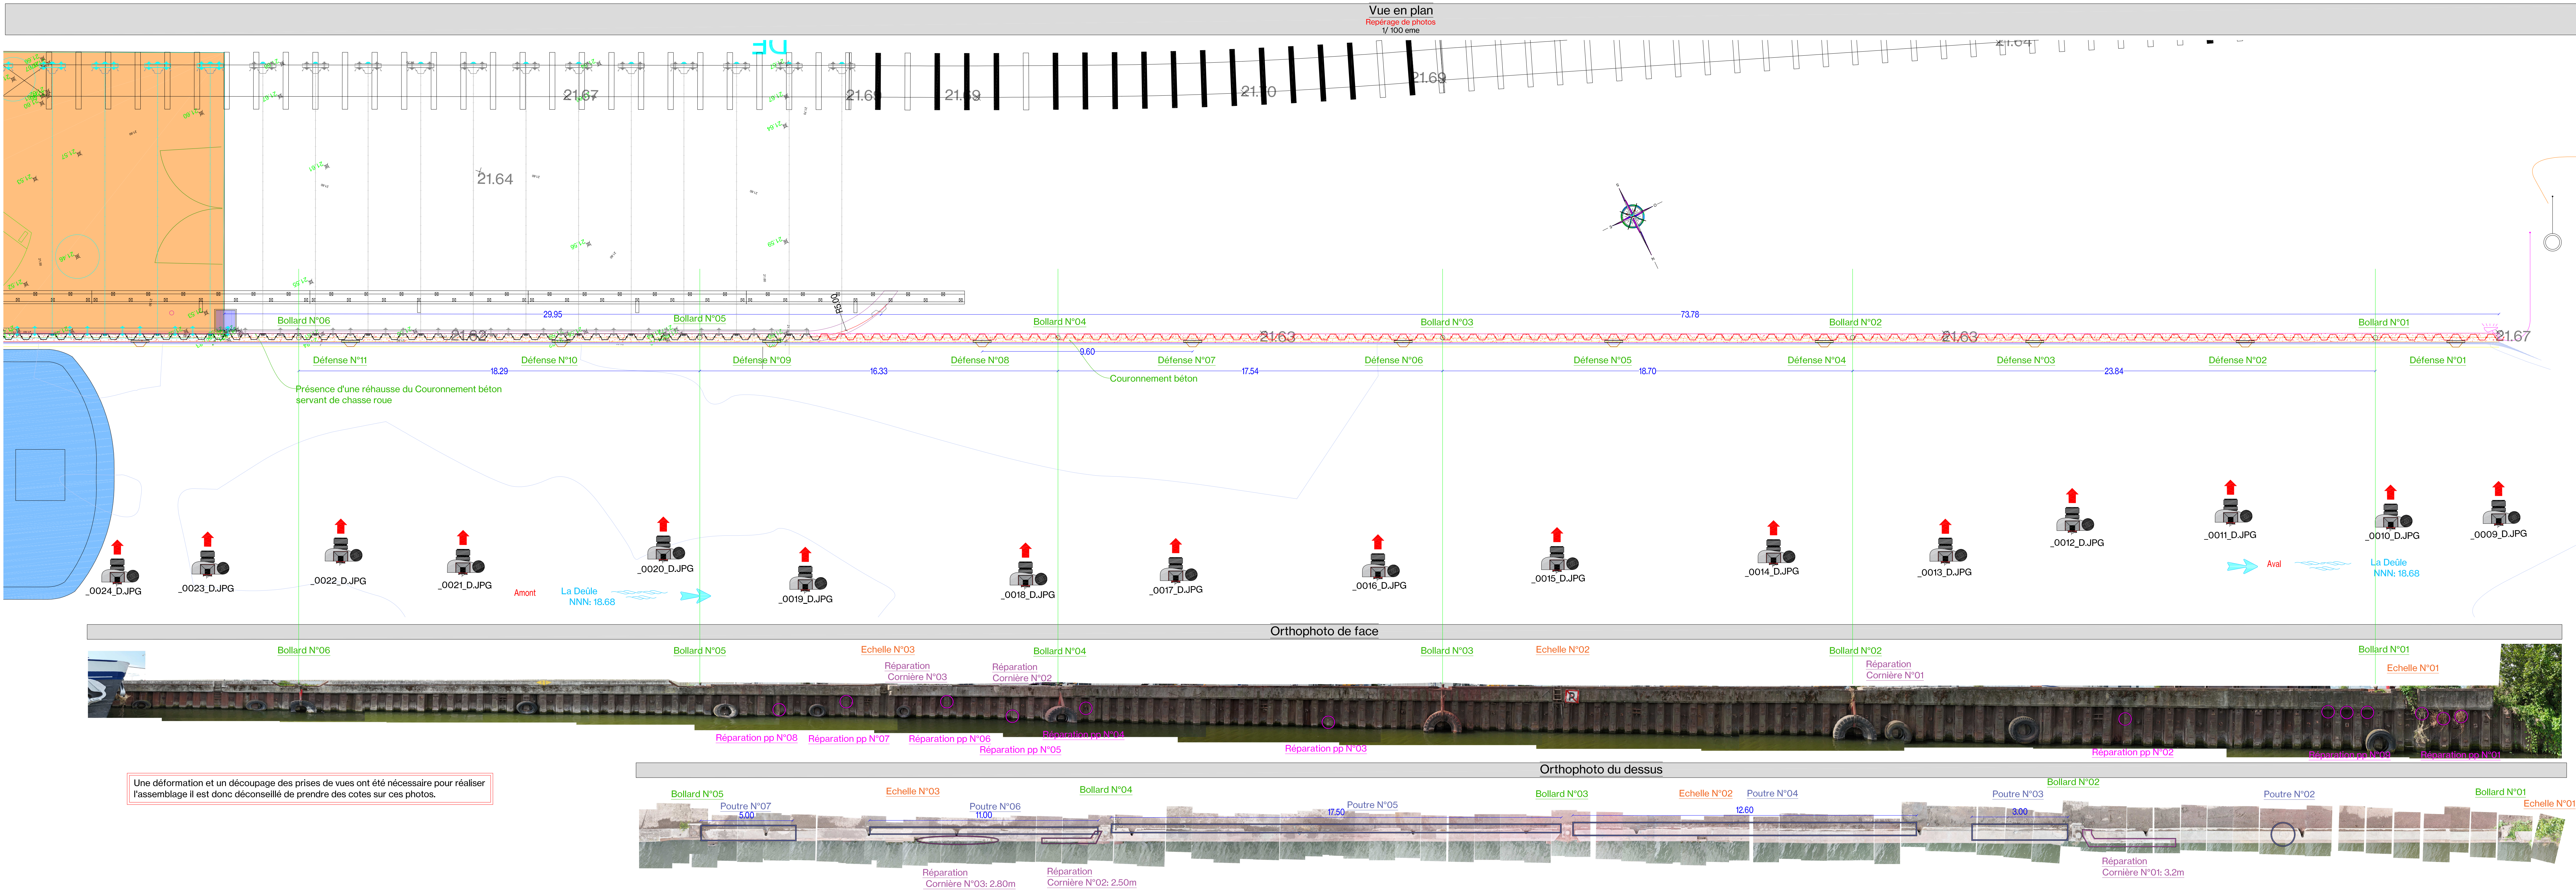

Ligne électrique