




Exposition temporaire
RENOIR ET L'AMOUR


Musée d'Orsay
Galerie aval


PHASE DCE






DOSSIER DE PLANS & ÉLÉVATIONS






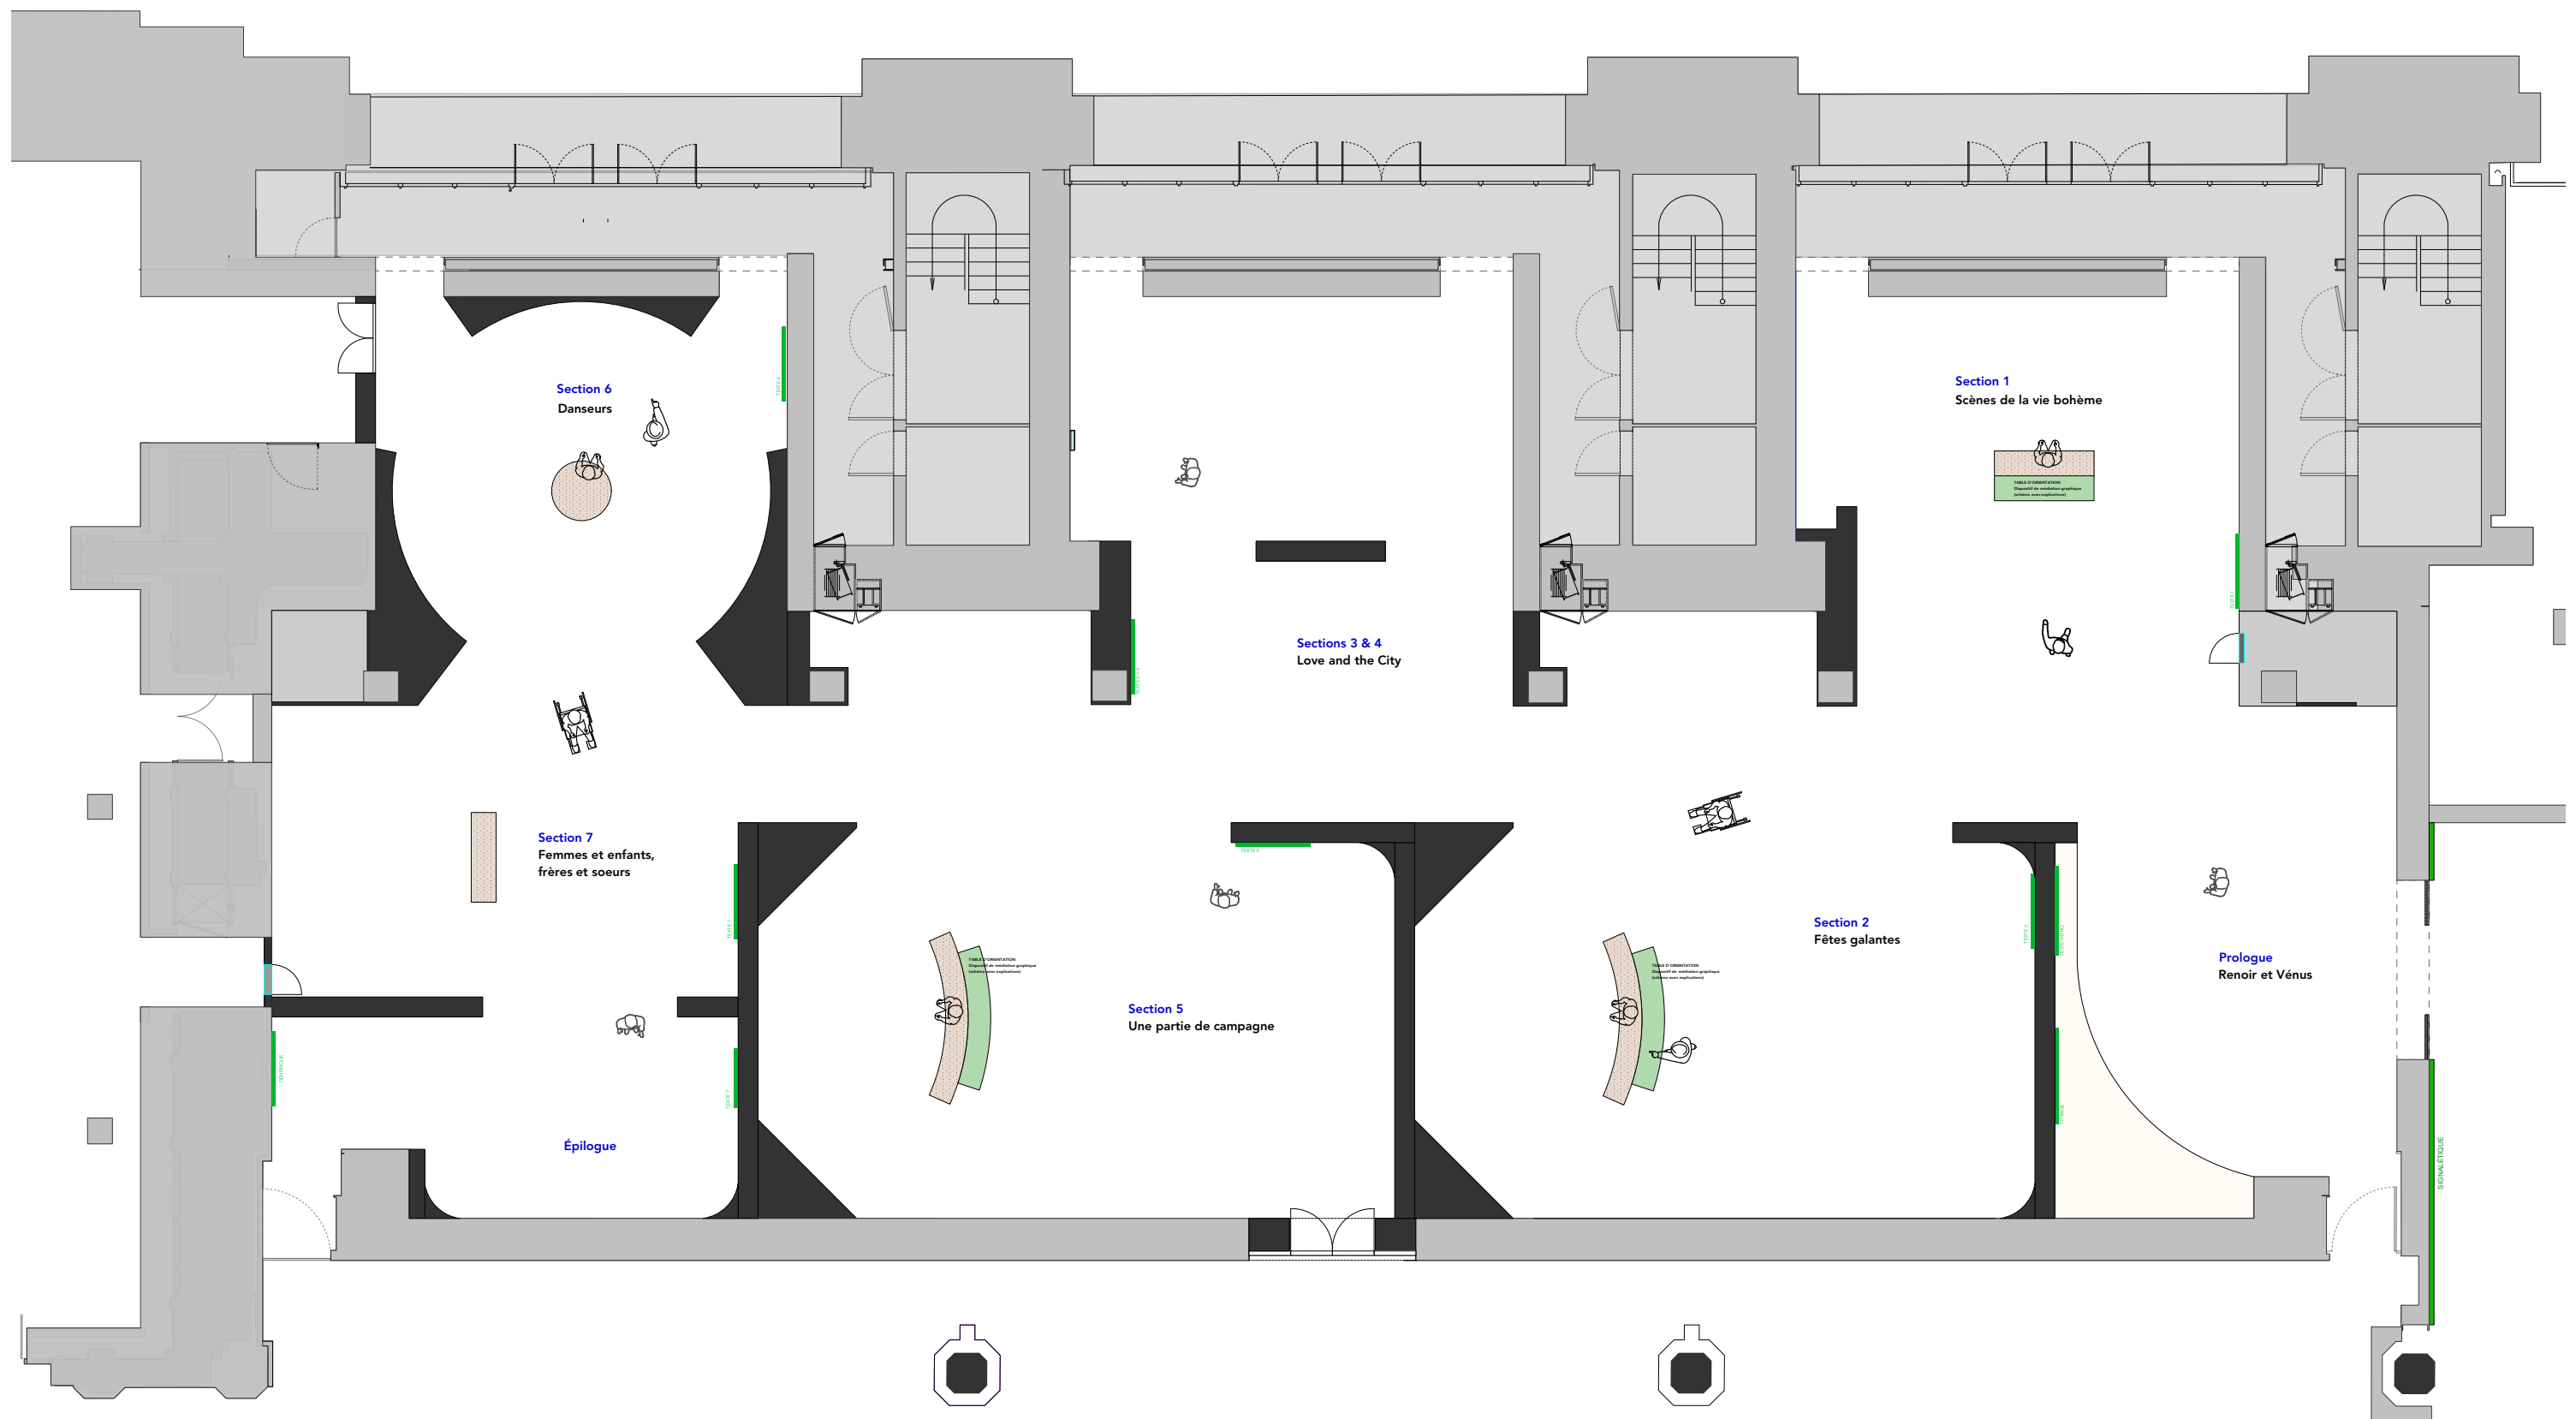


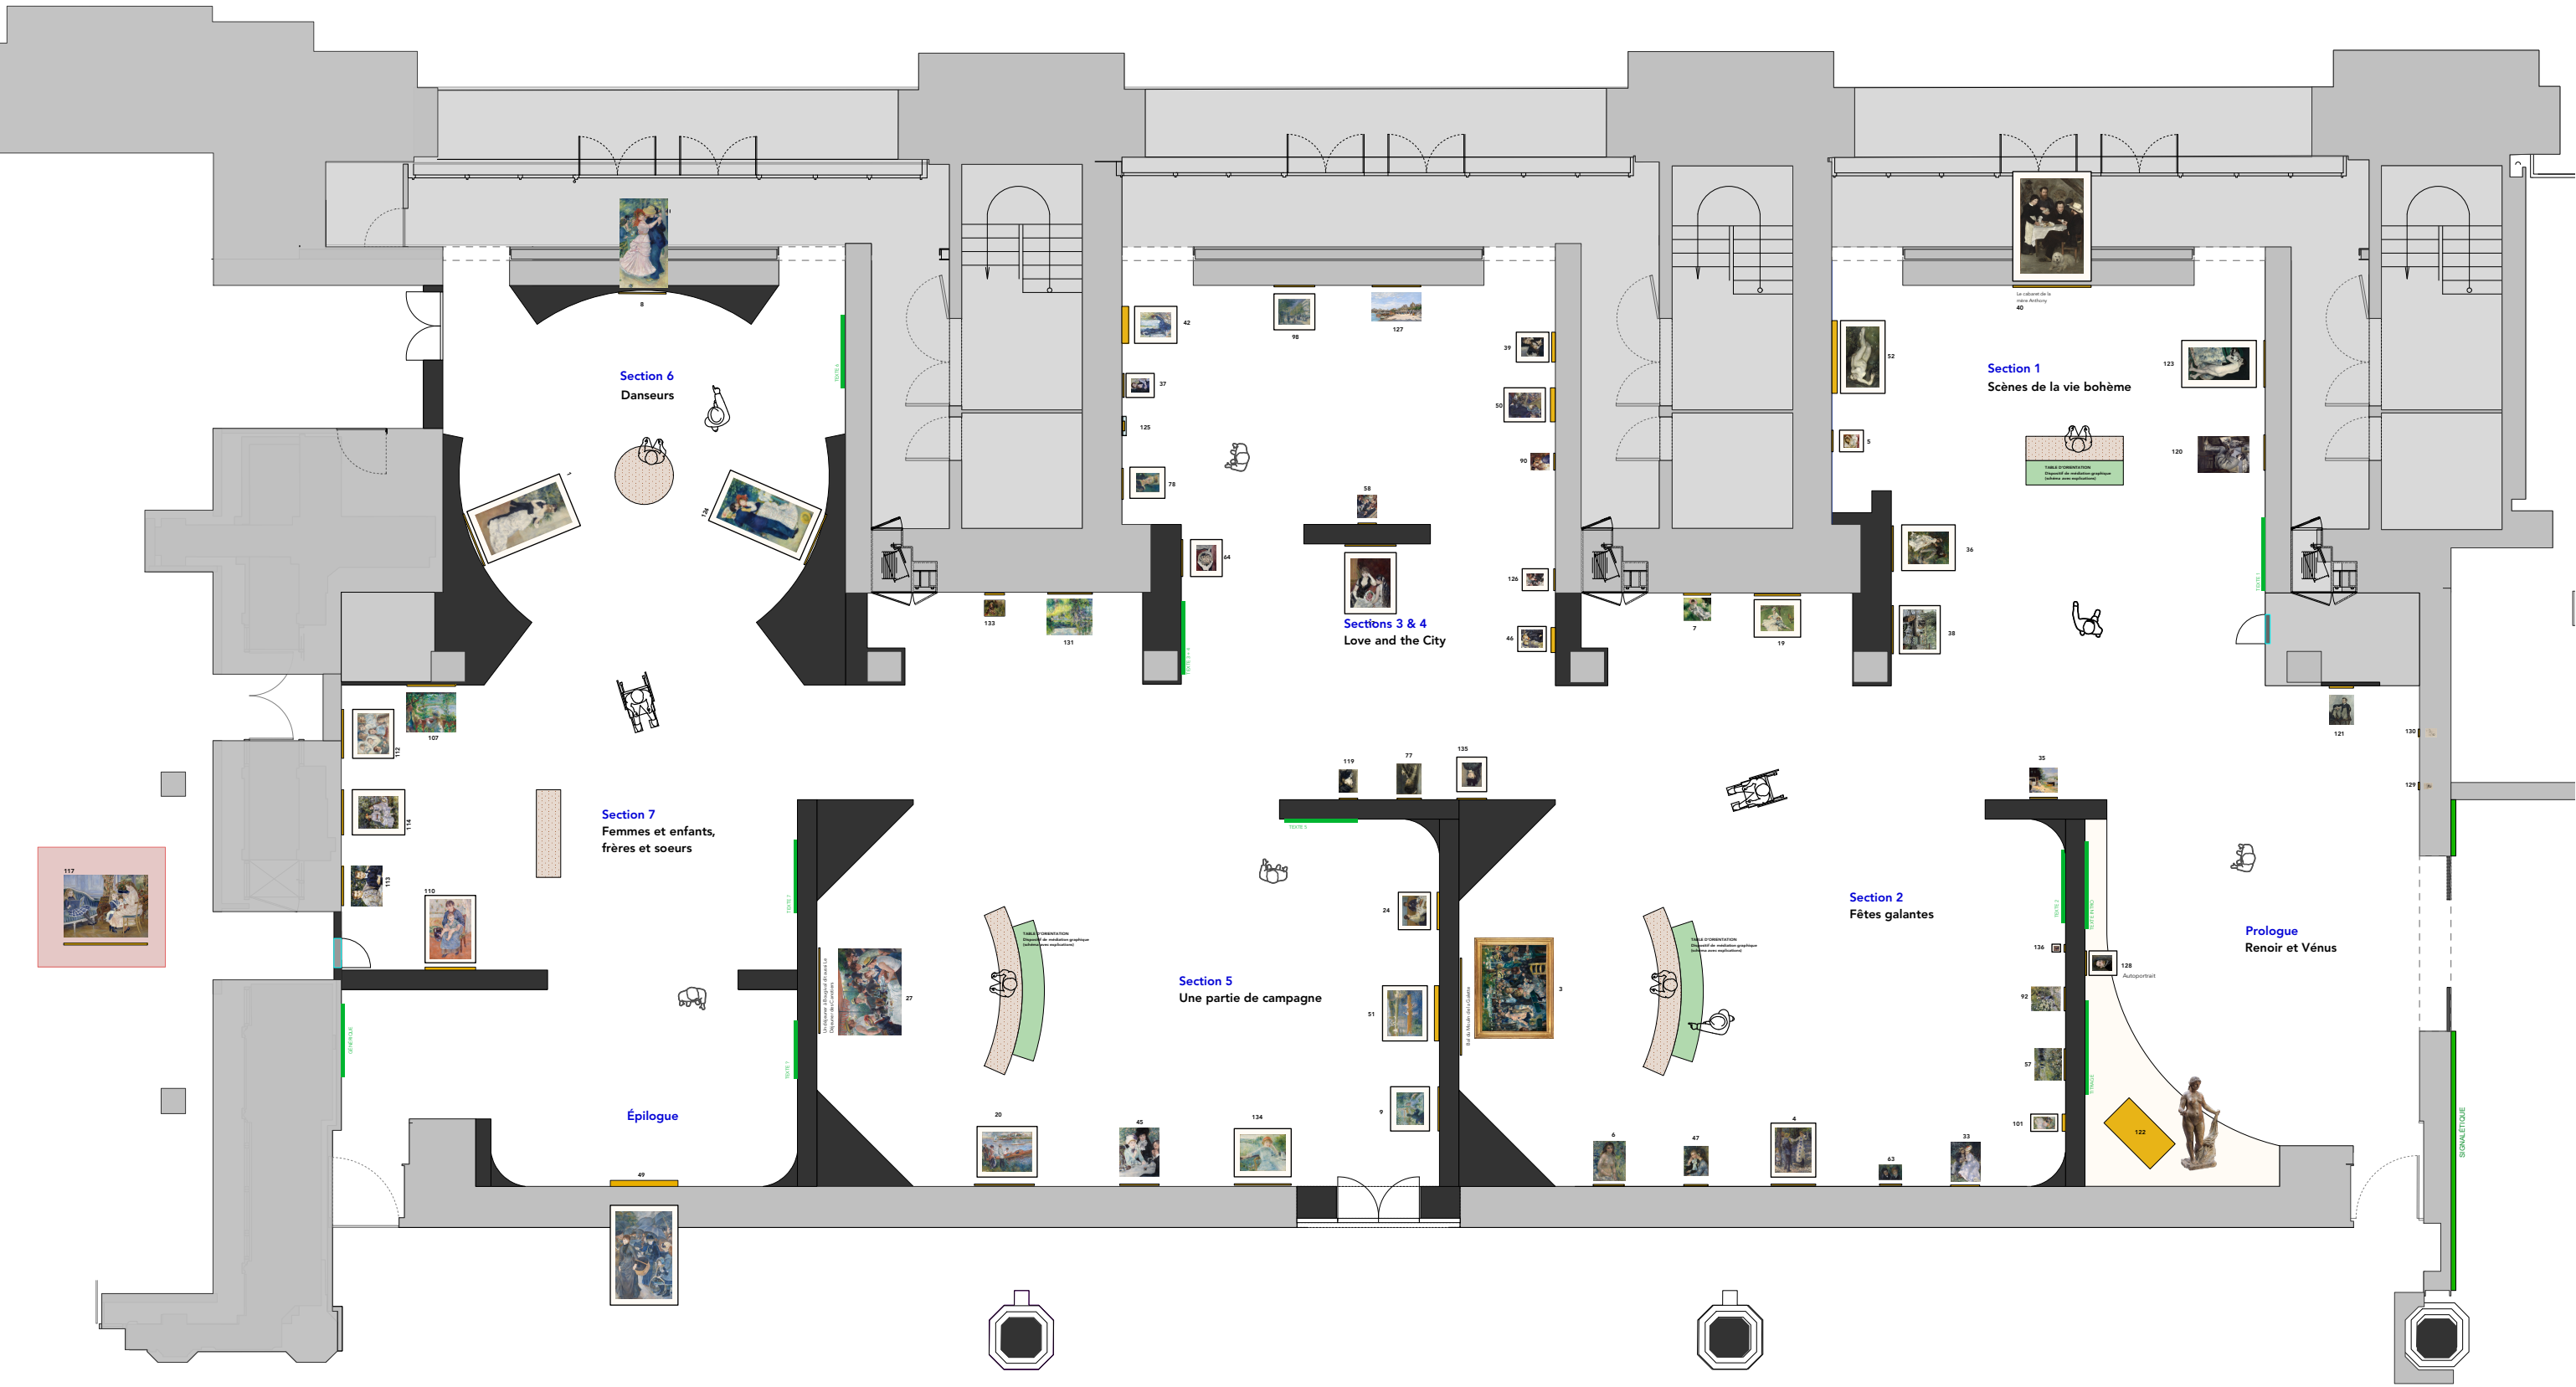





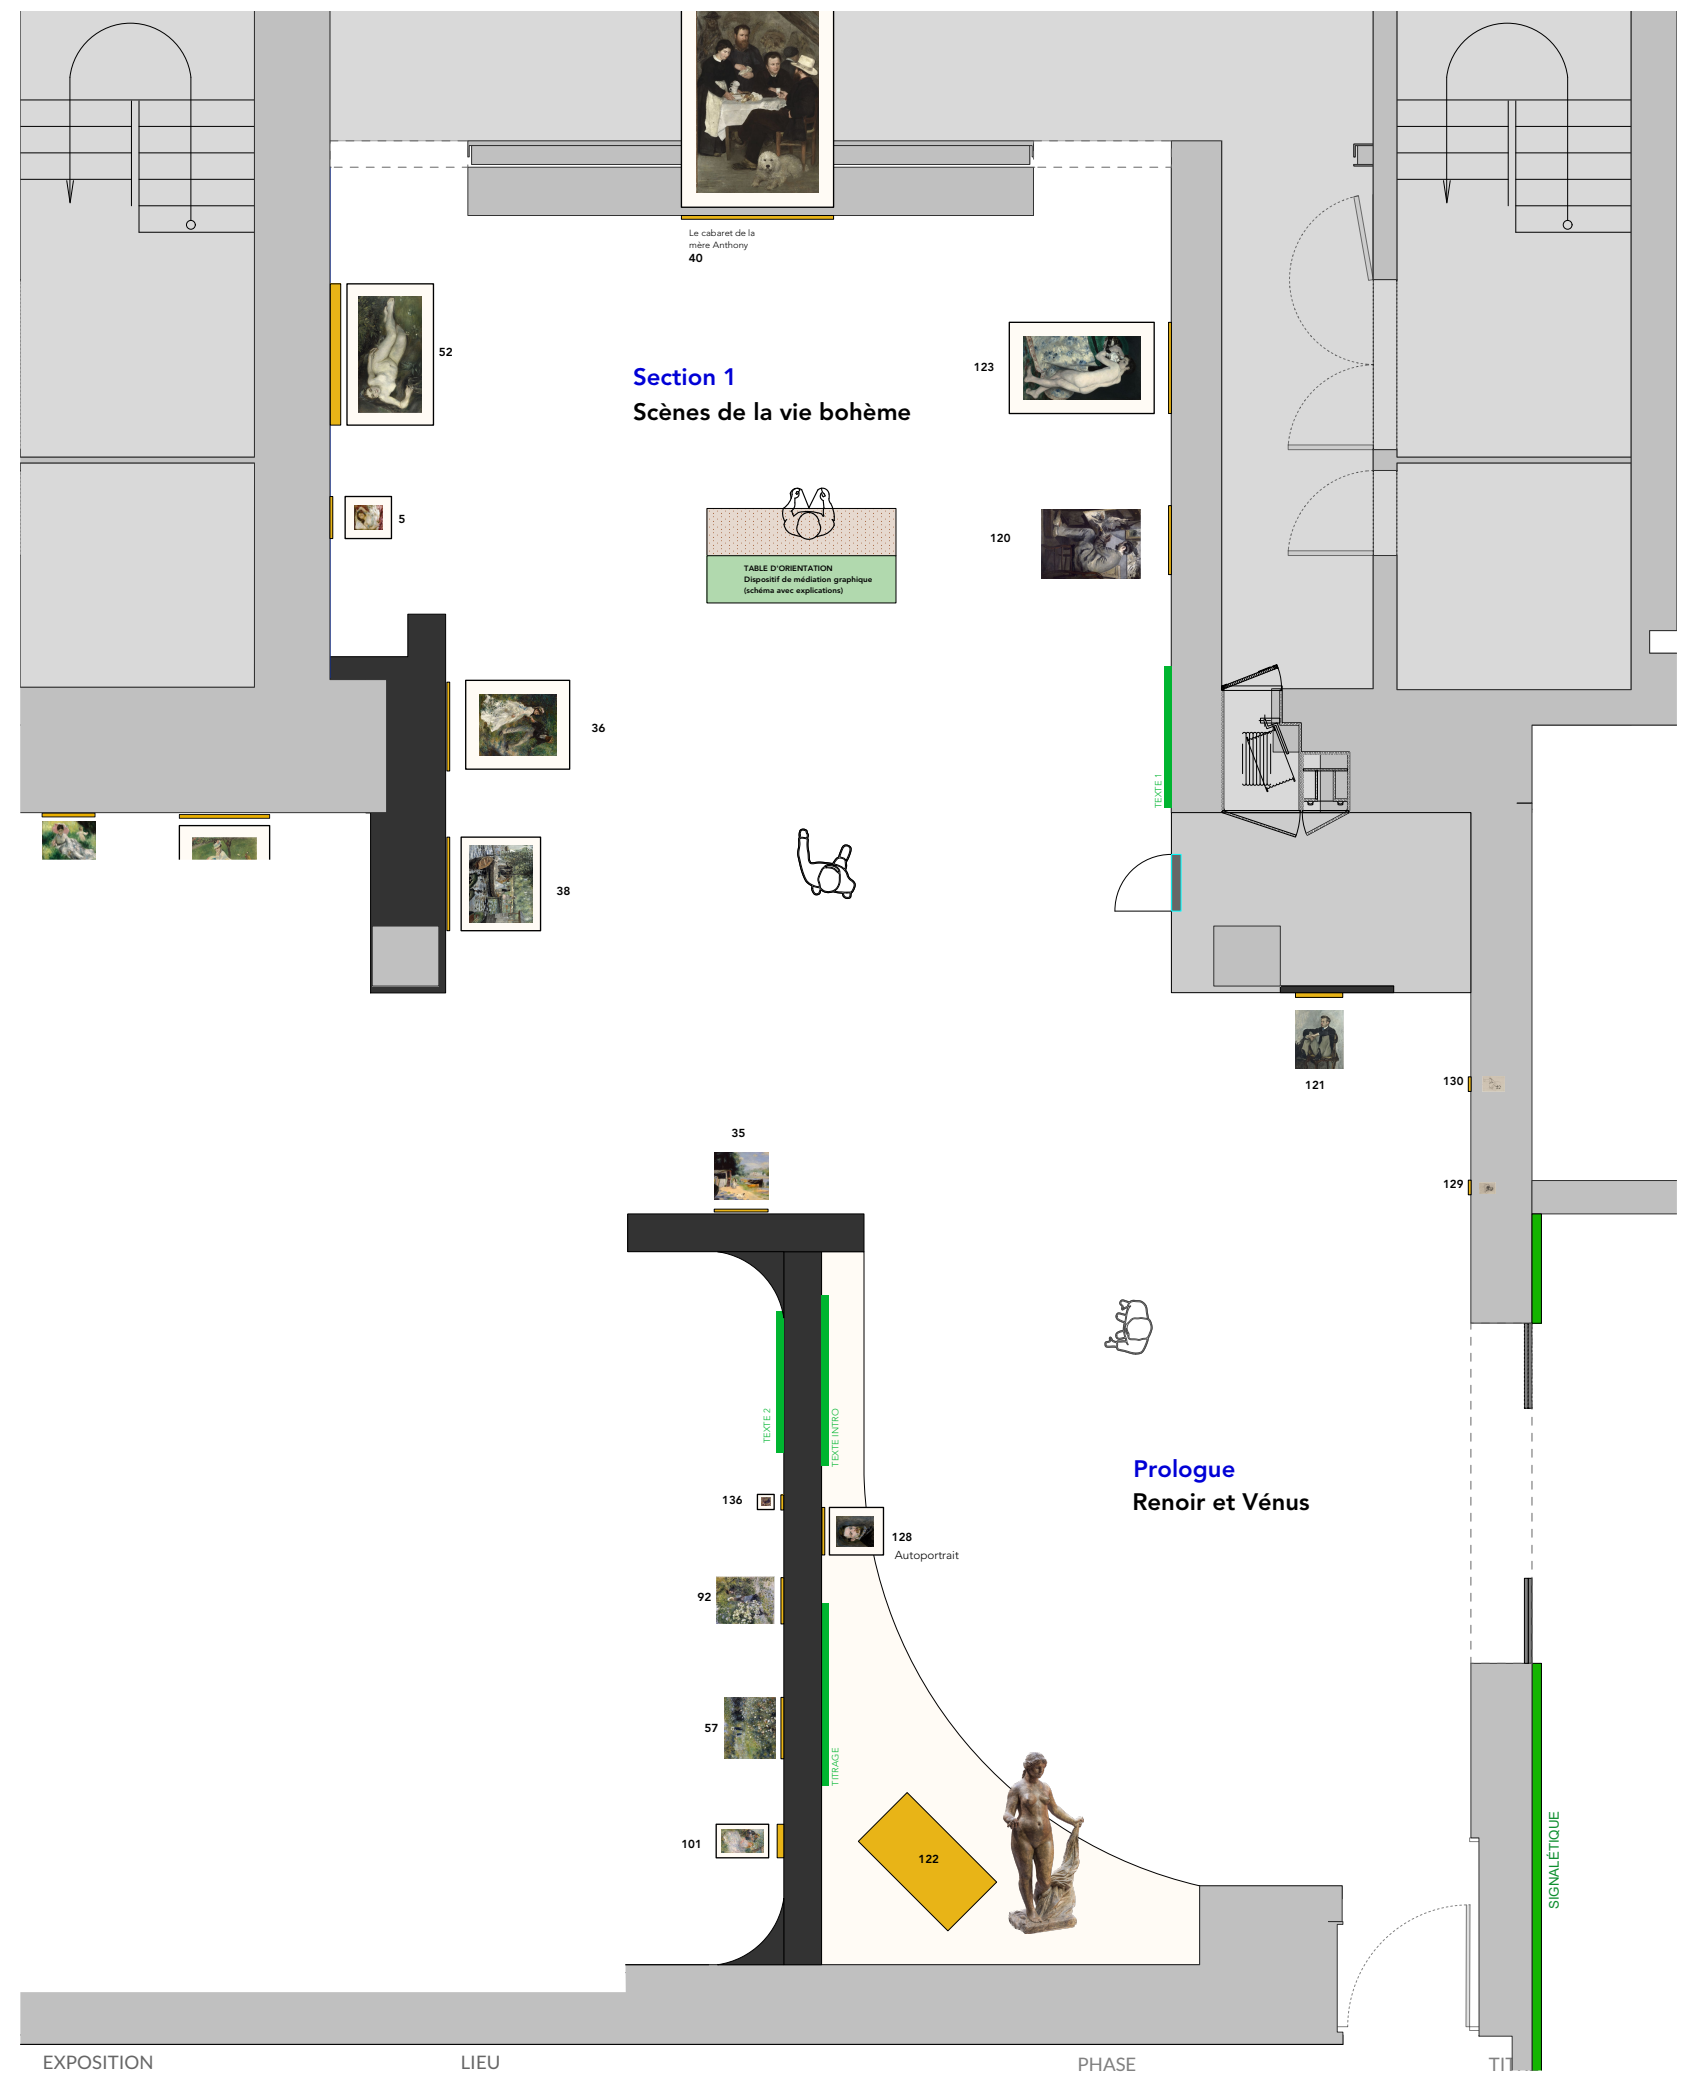


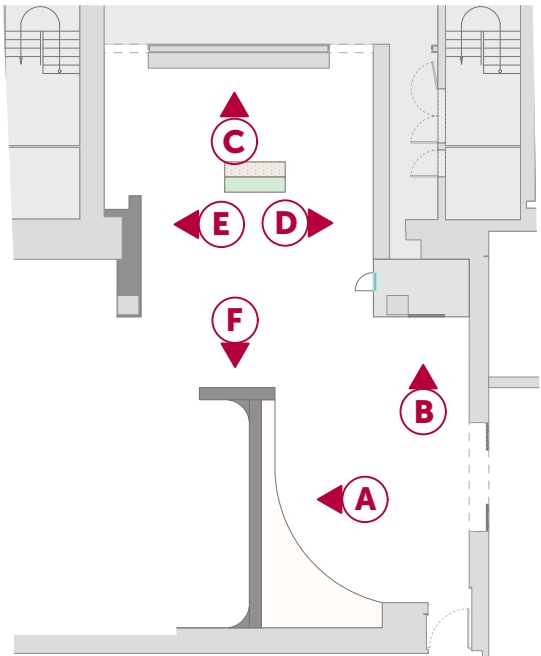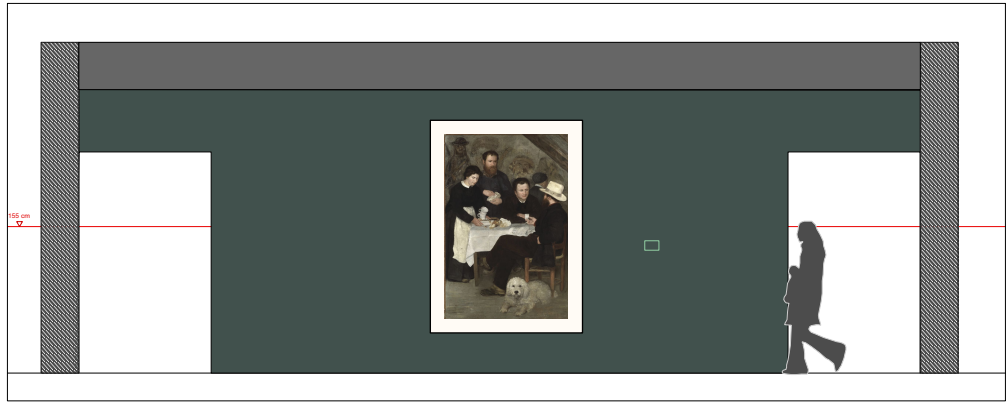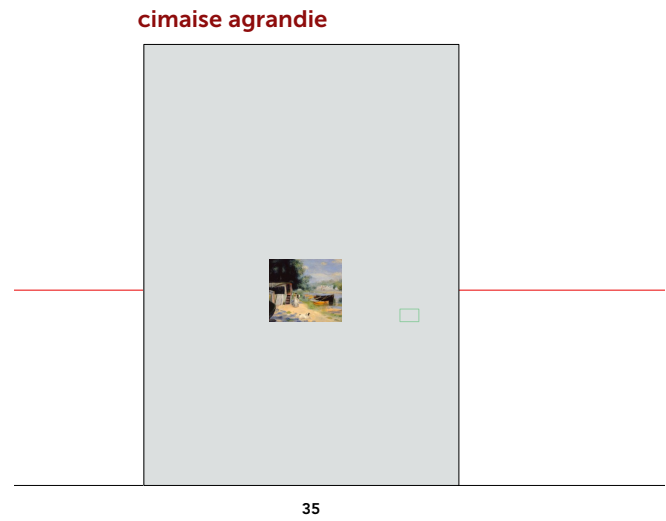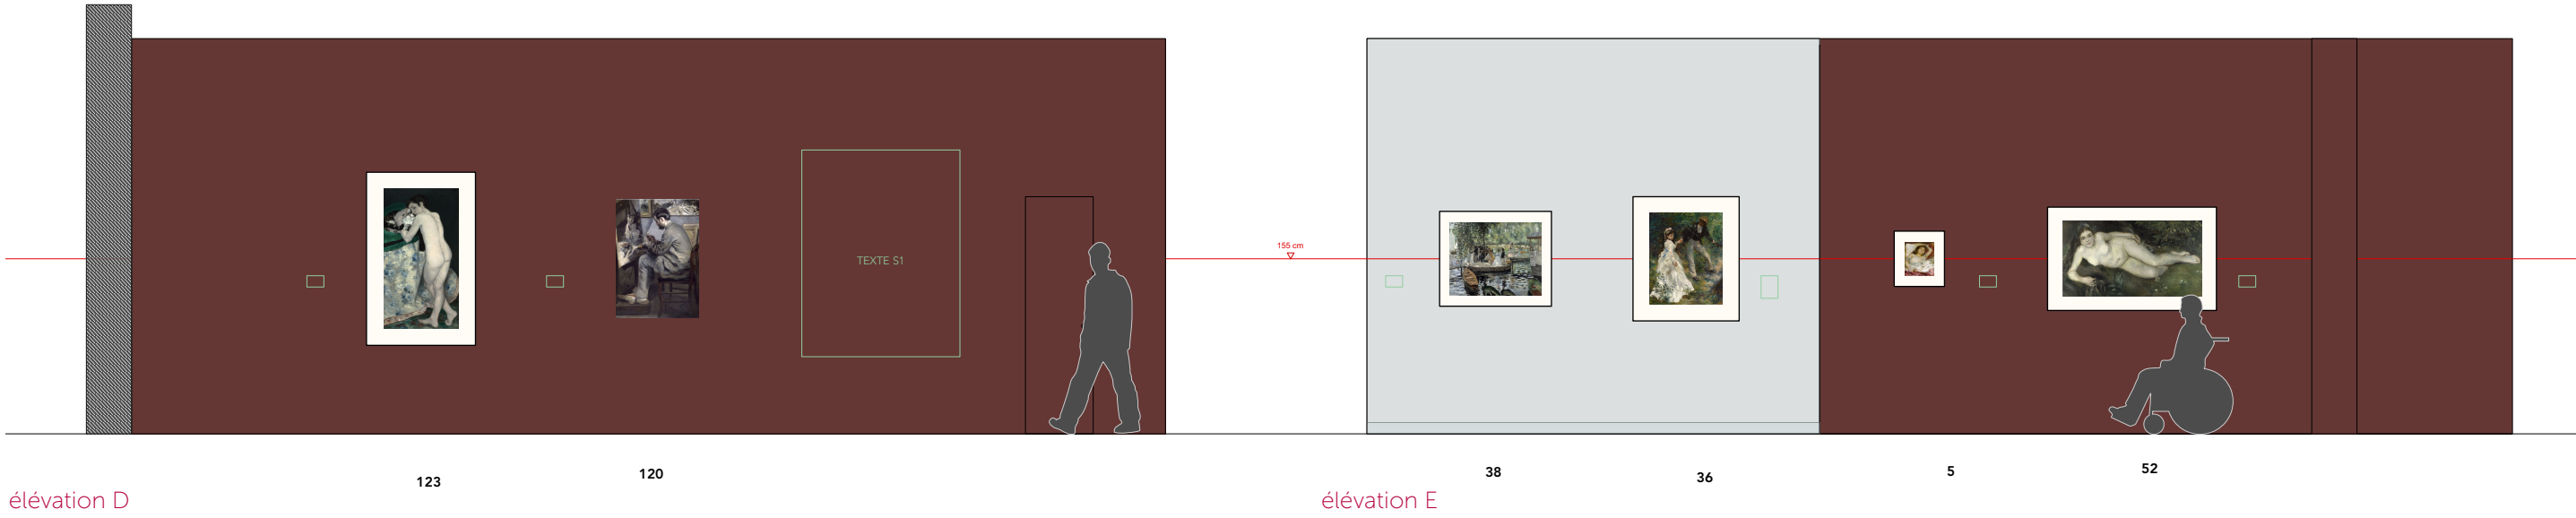
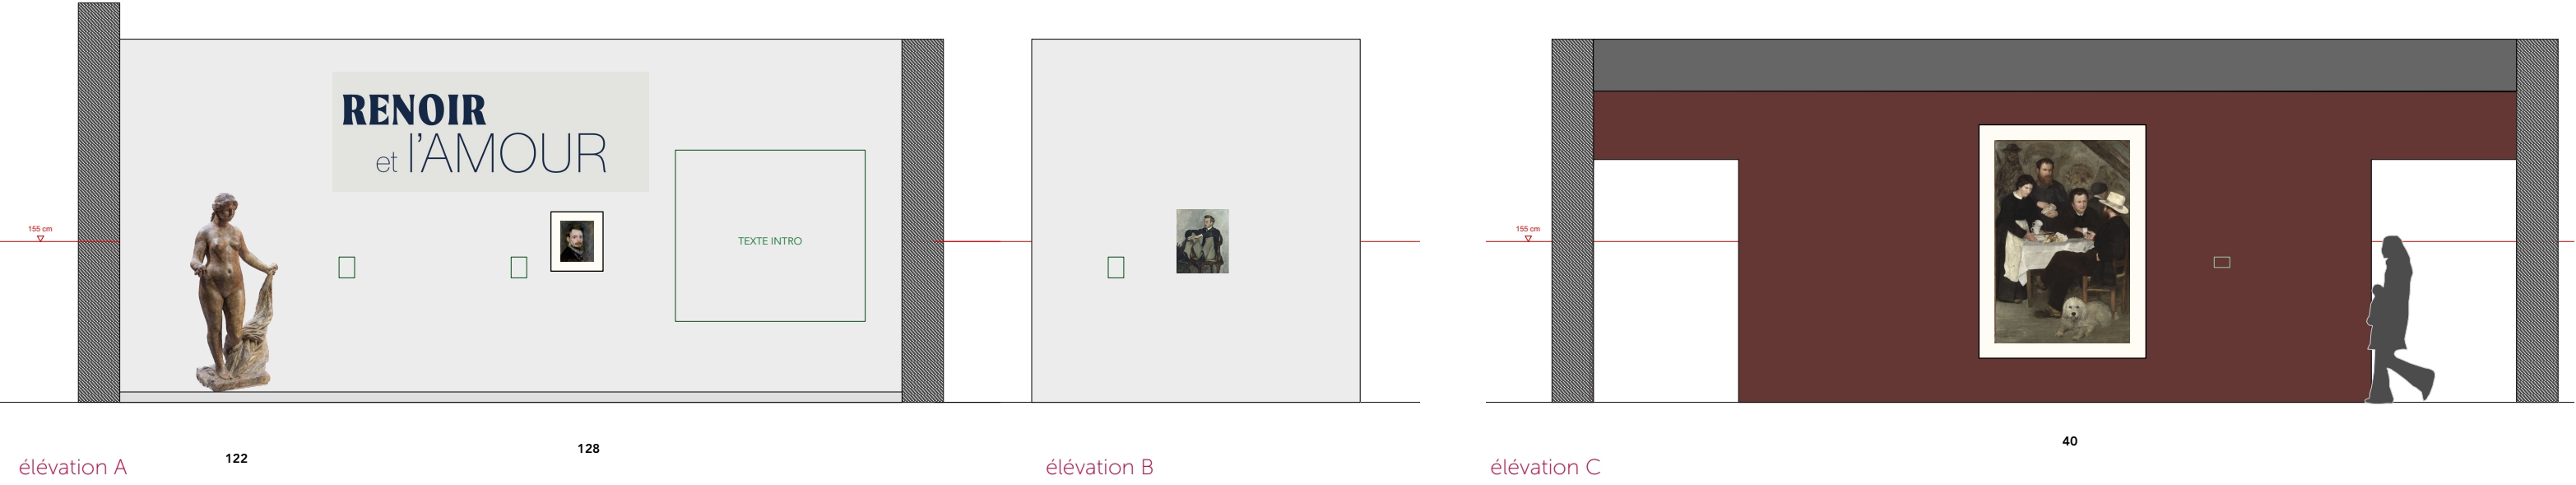


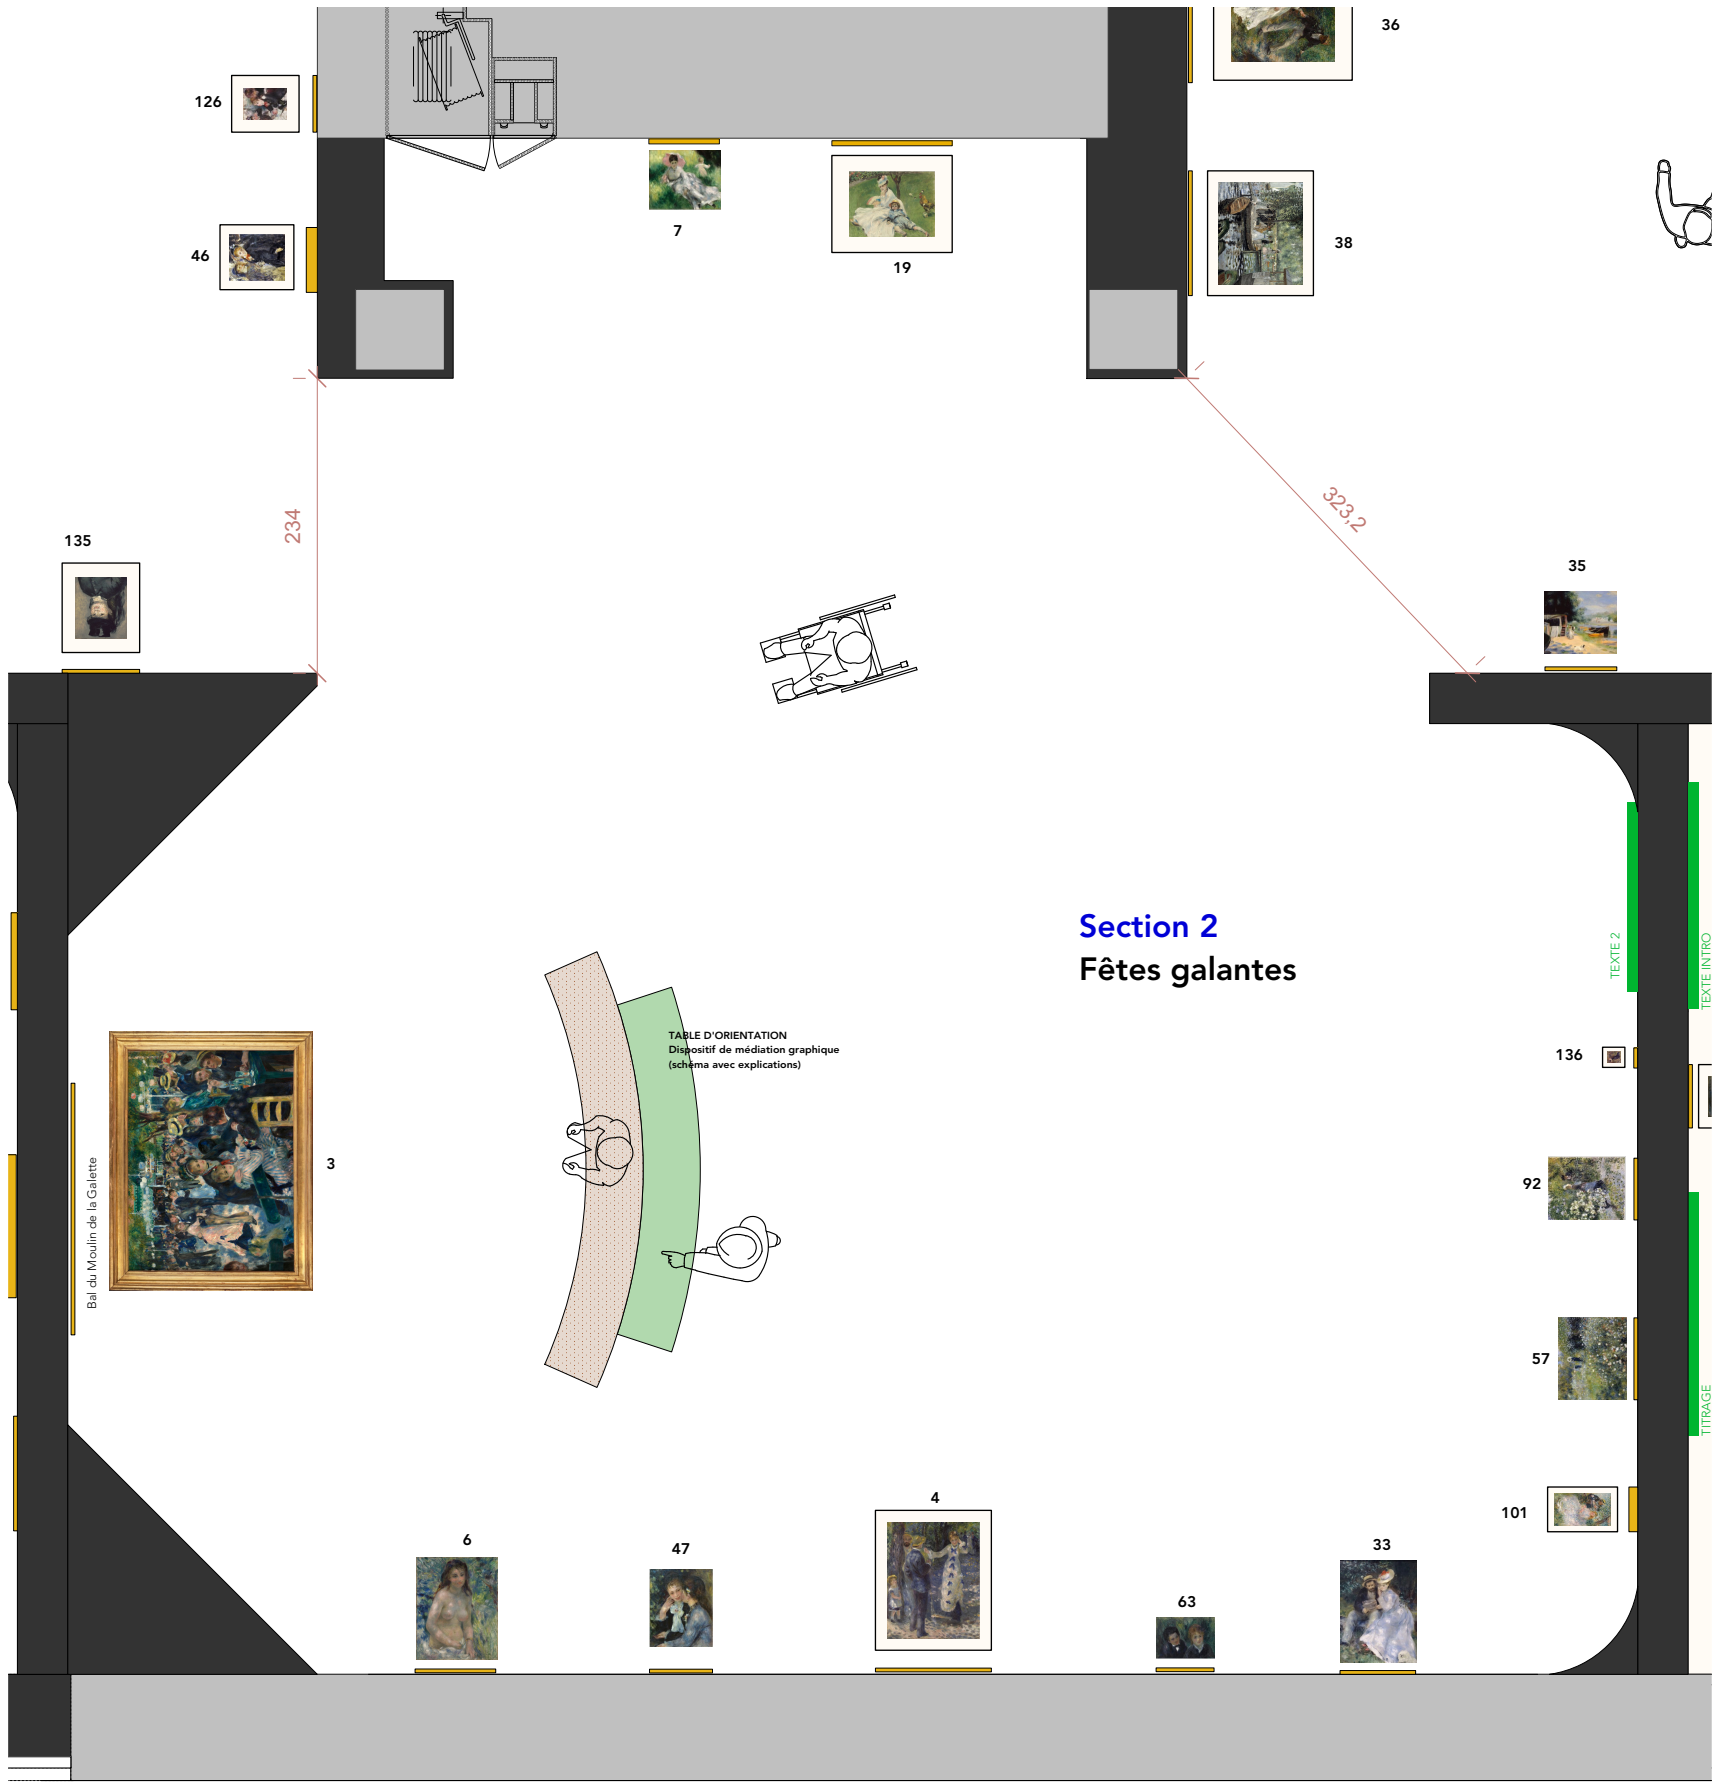

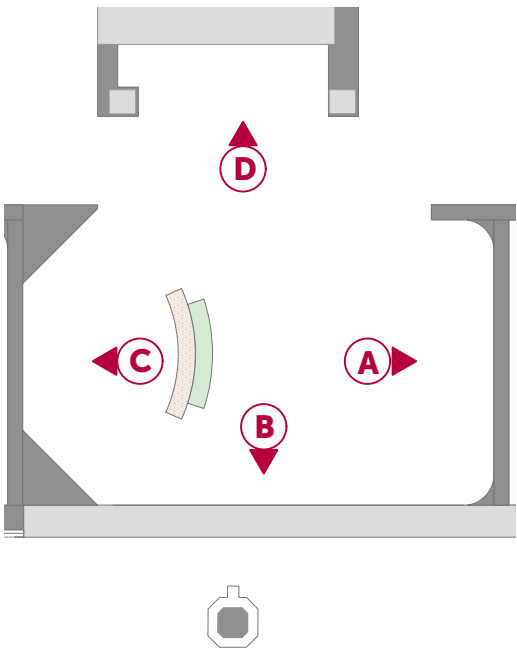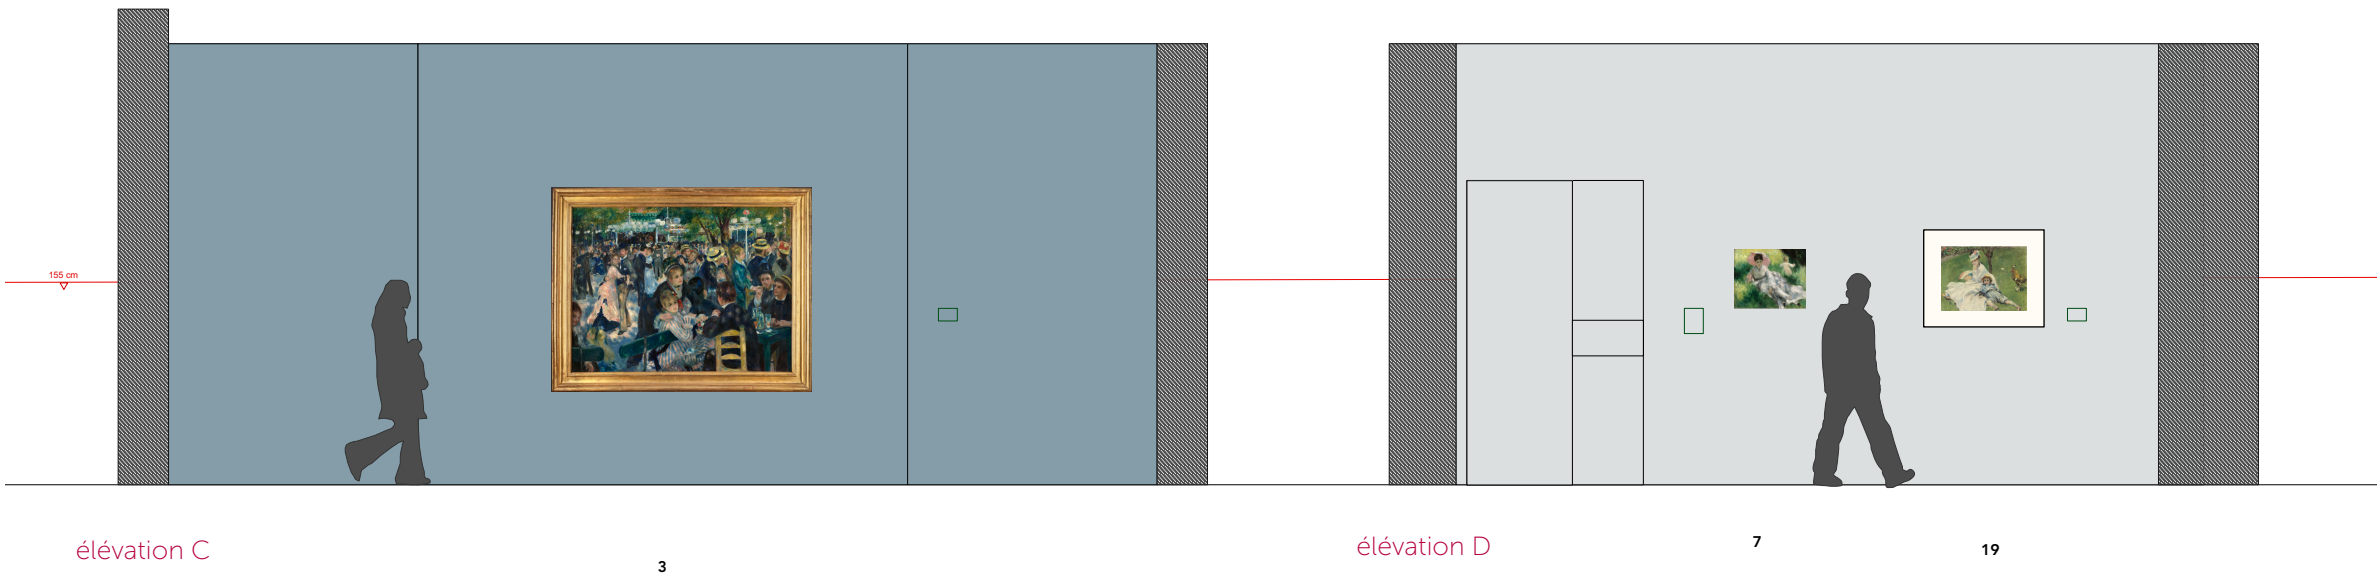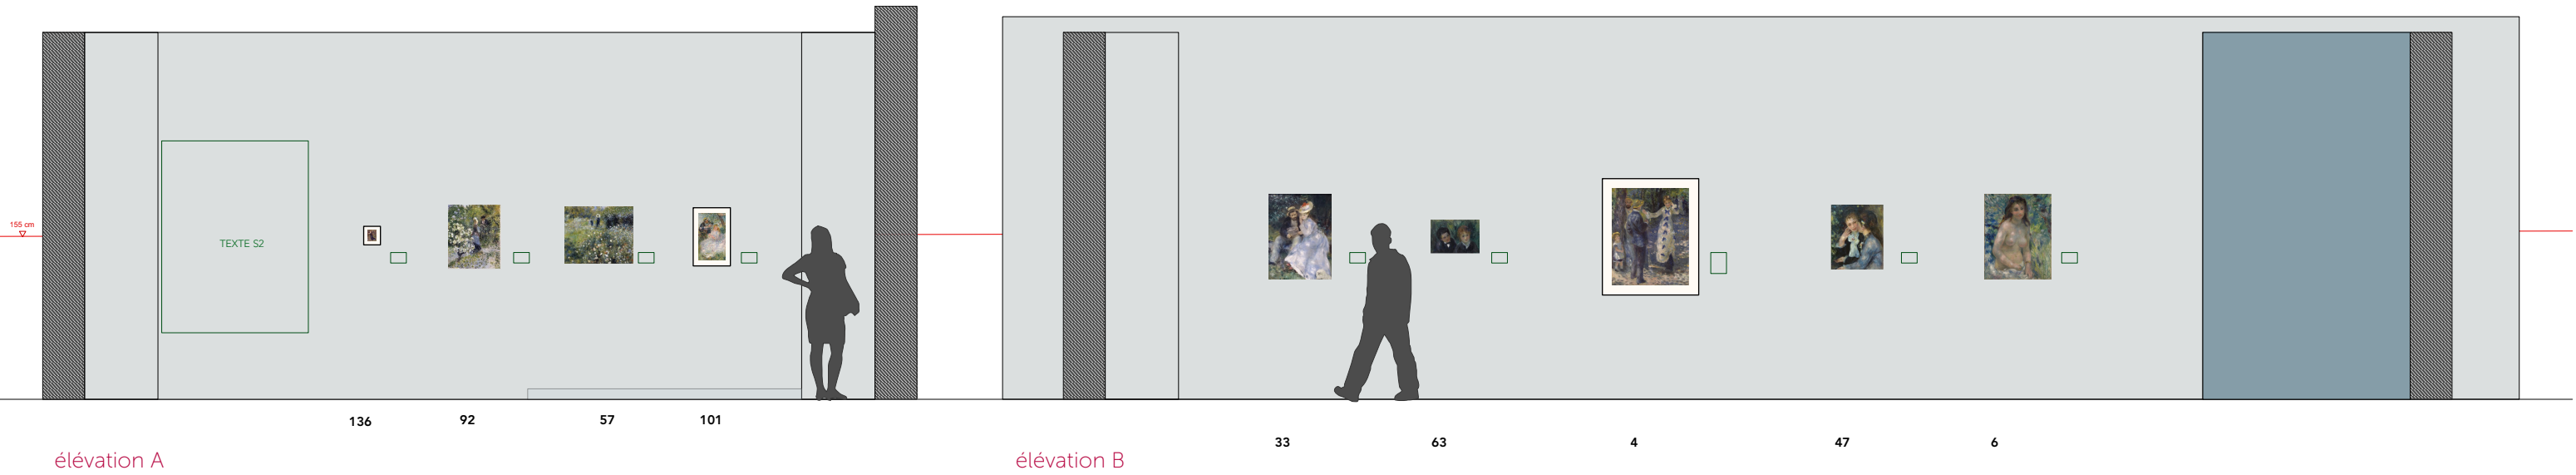

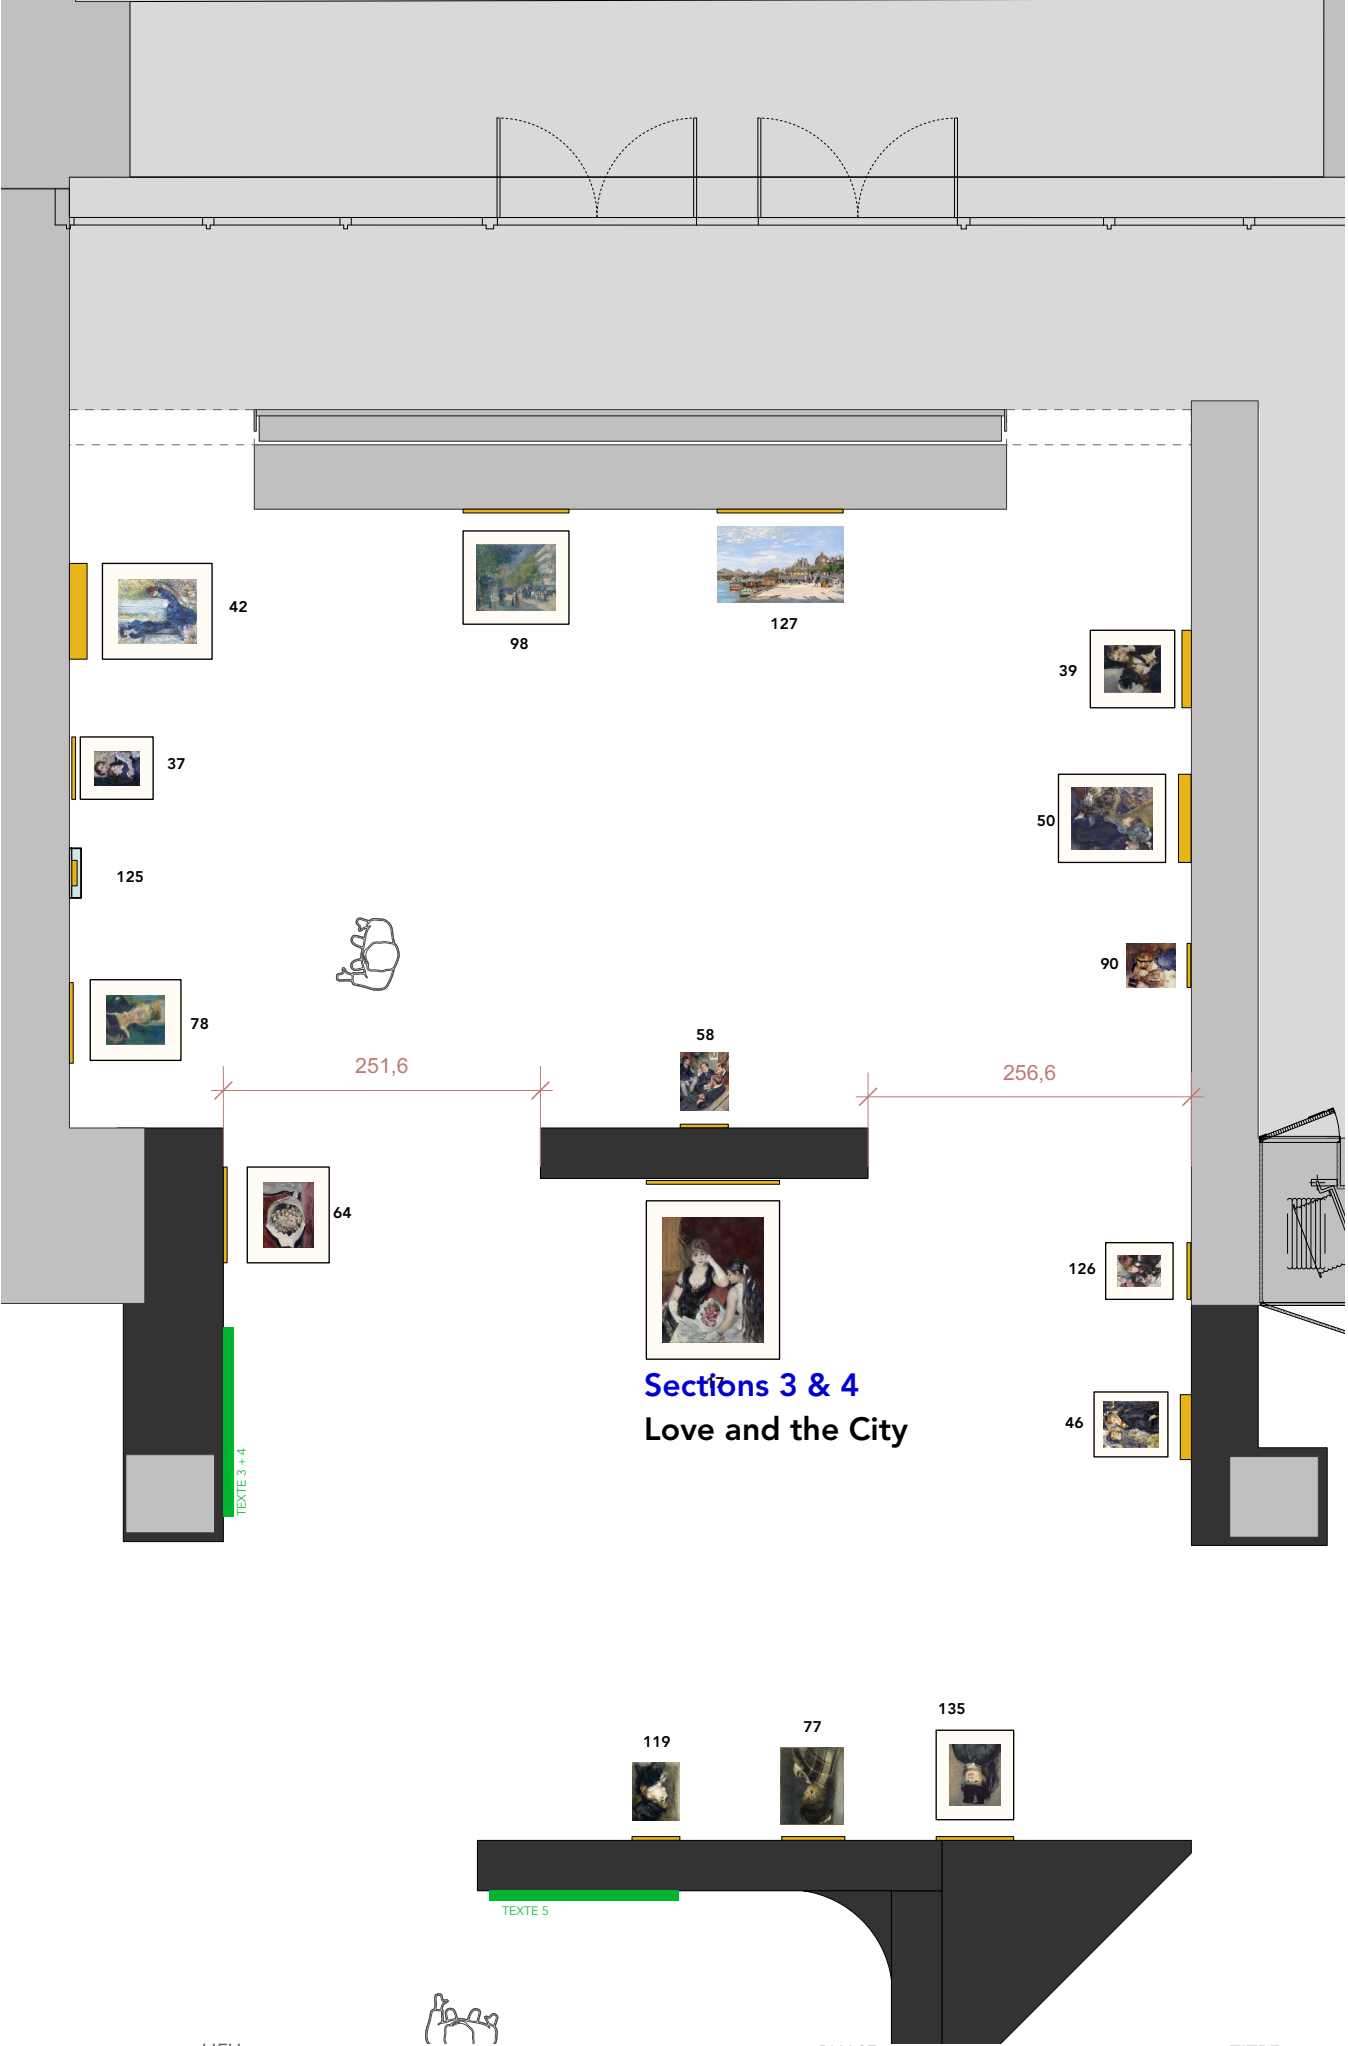


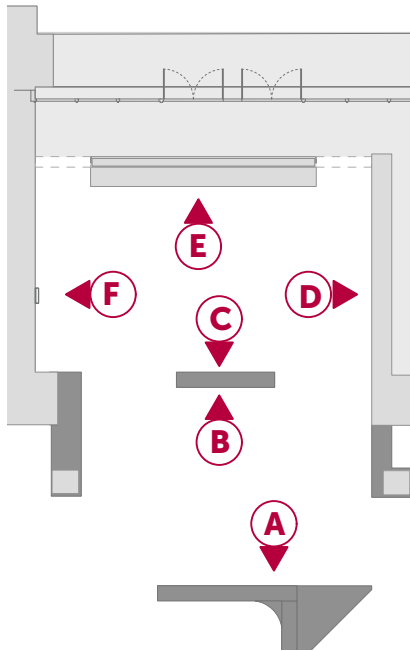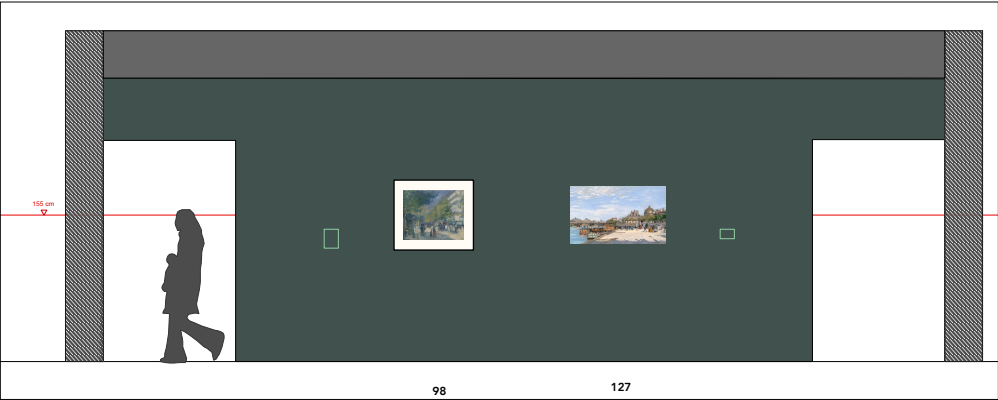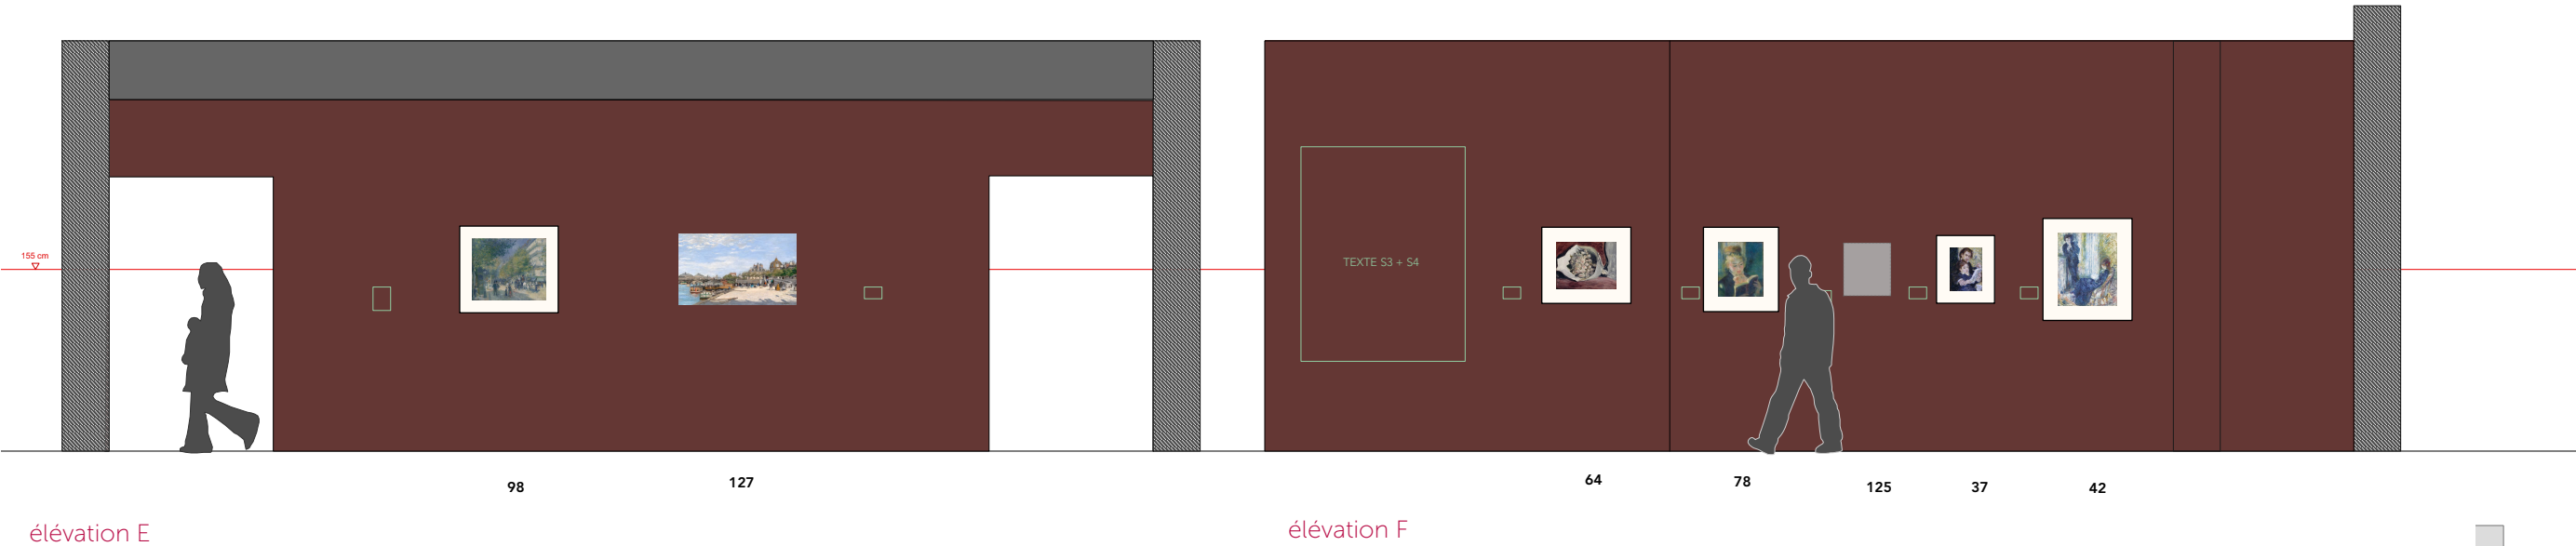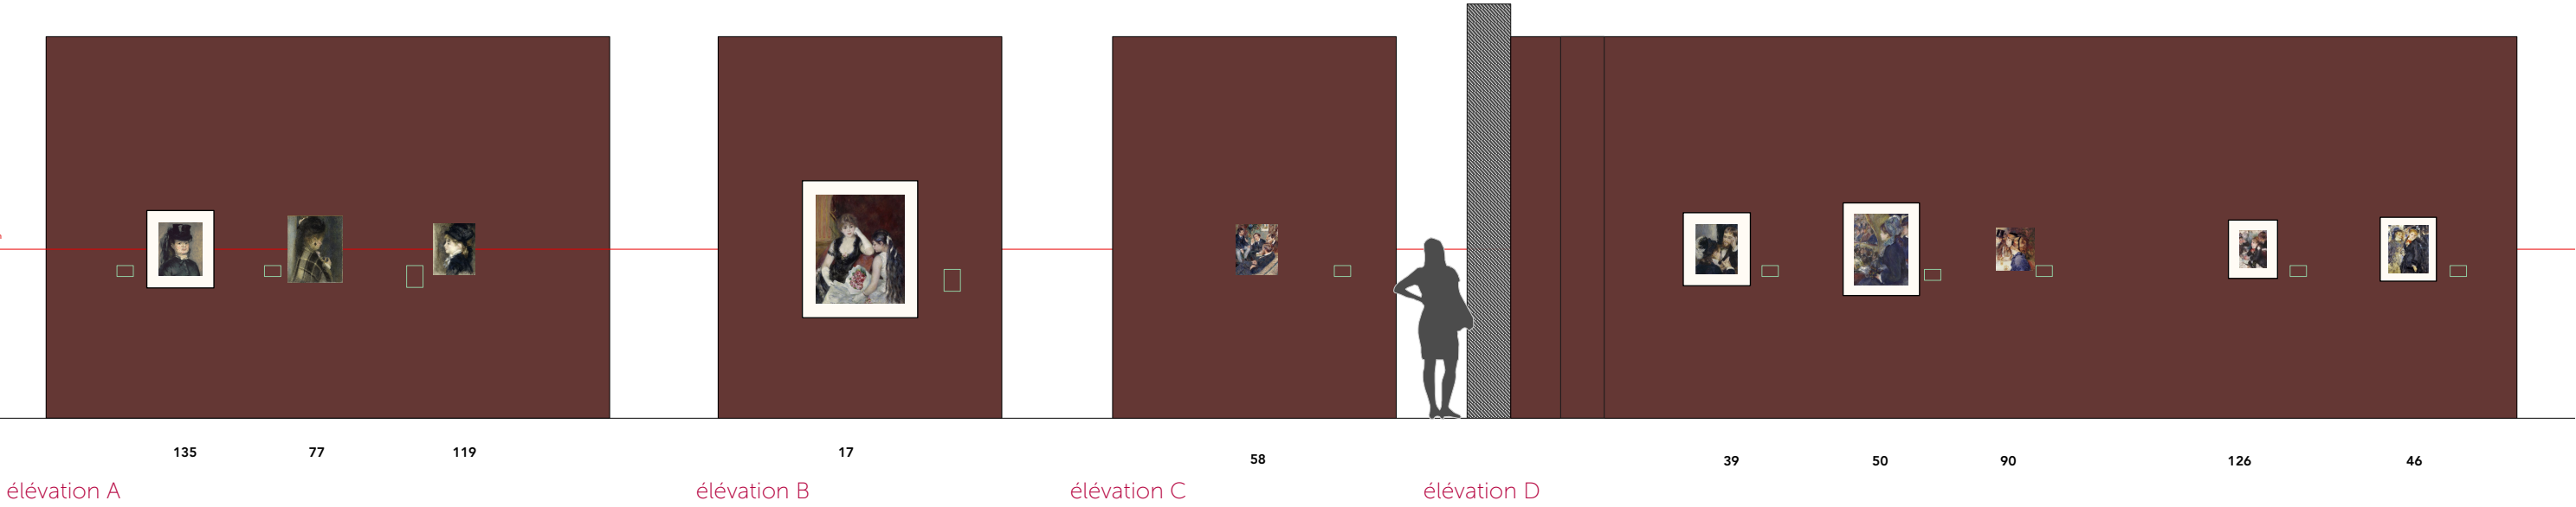

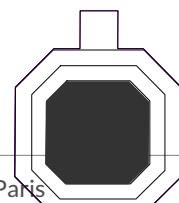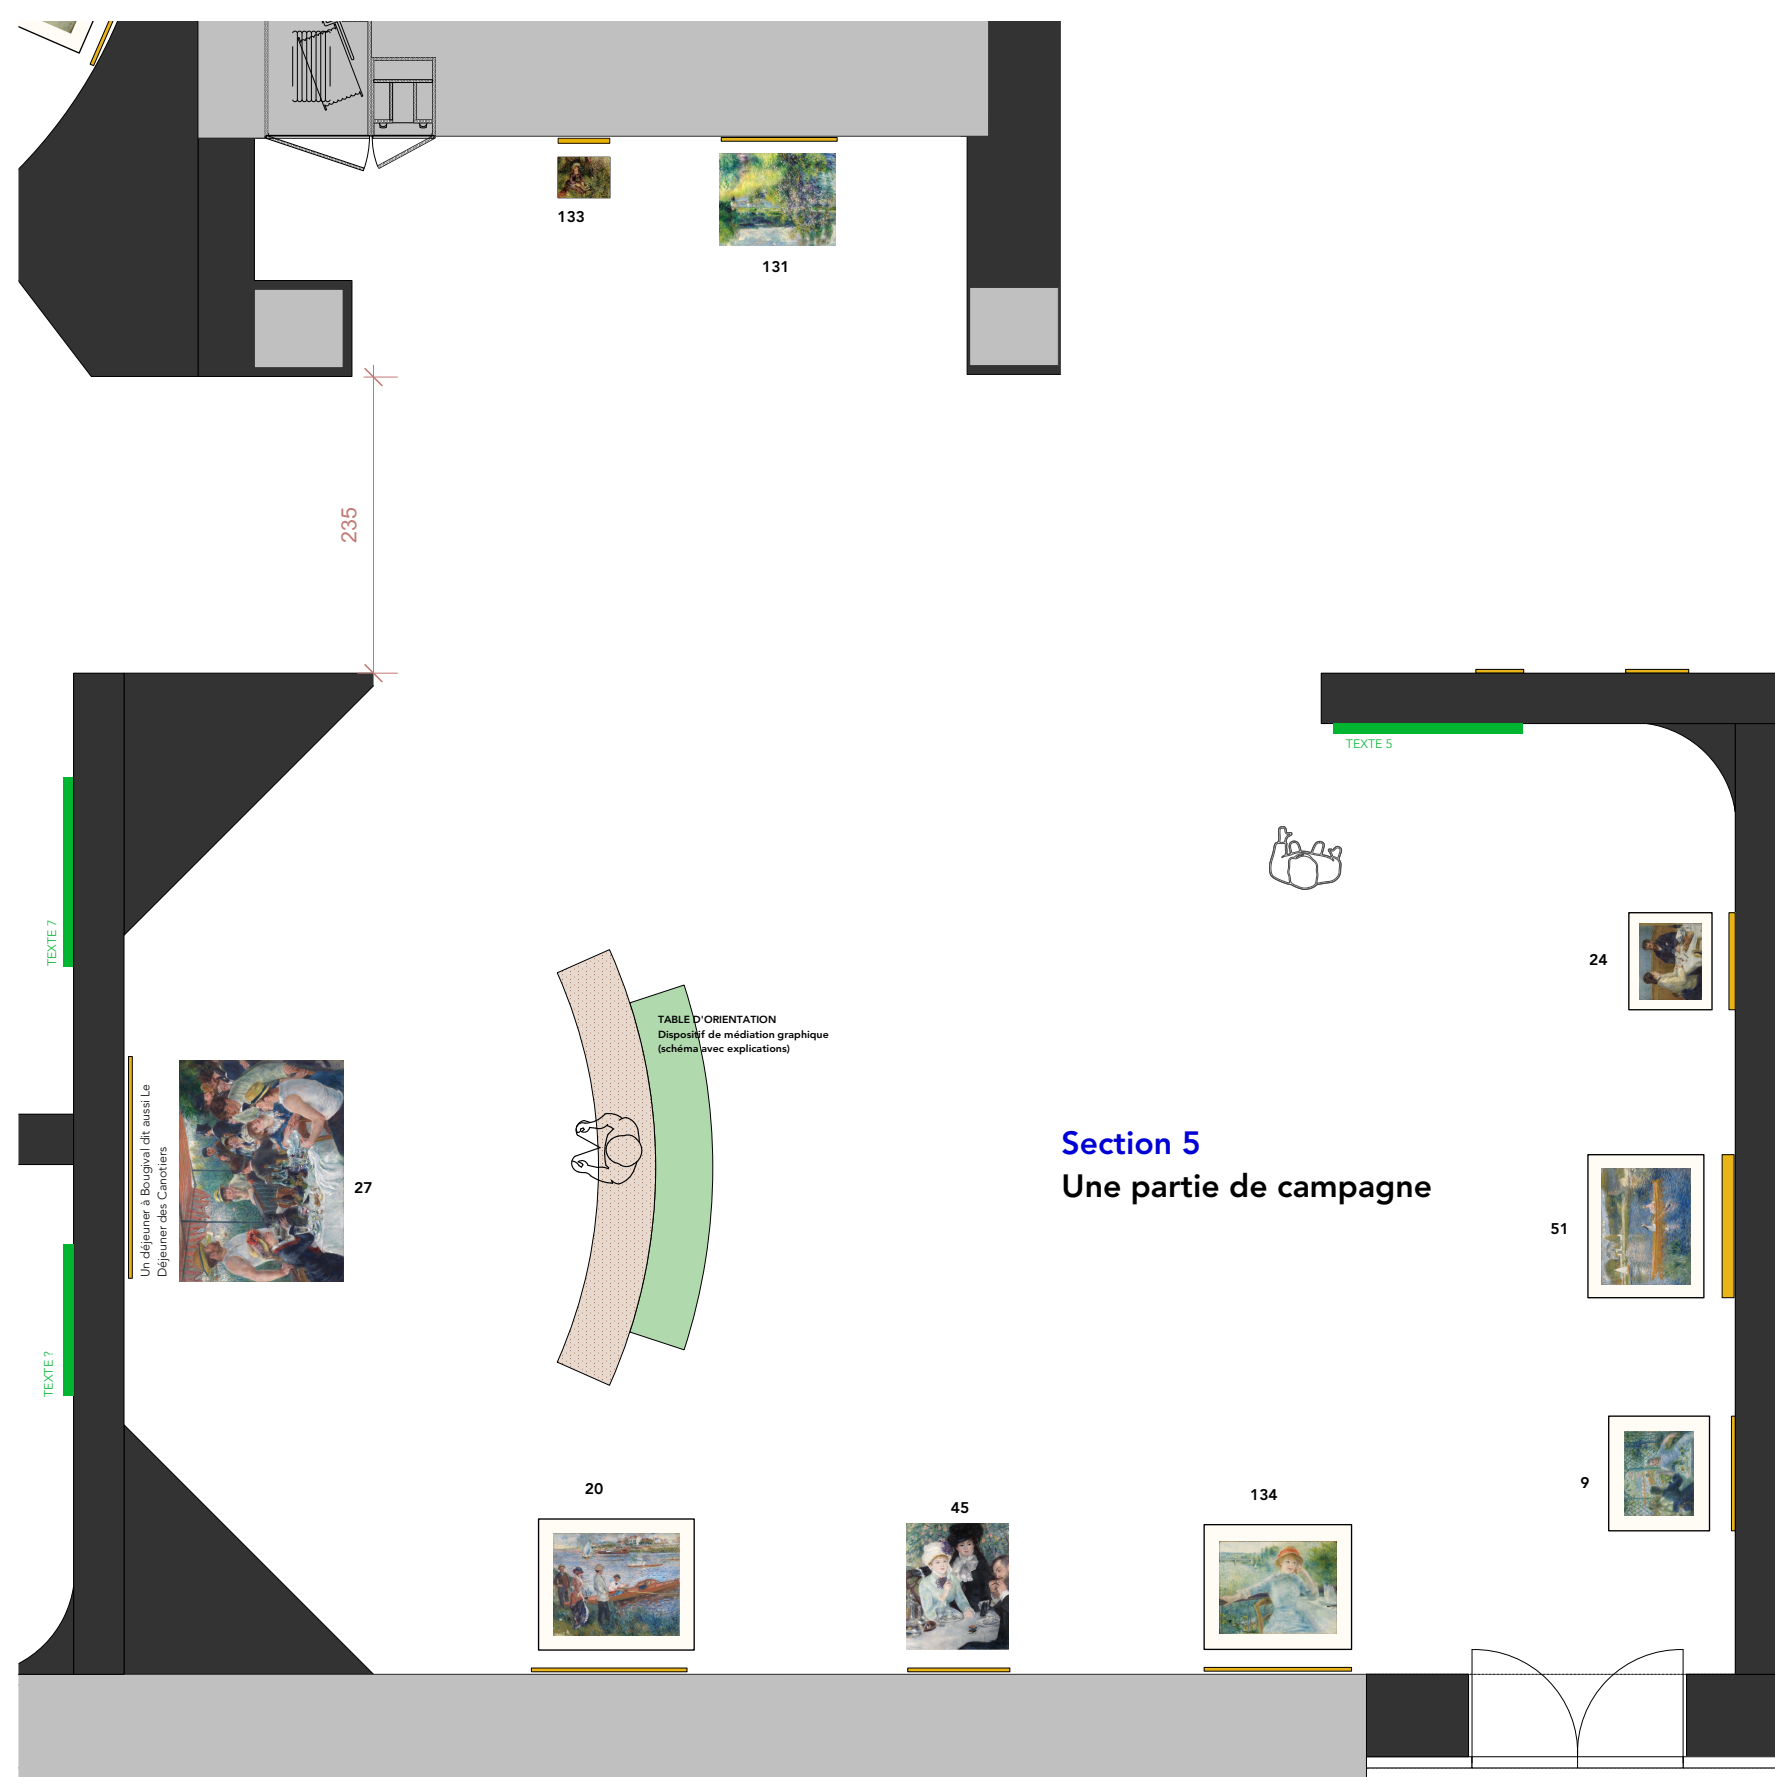





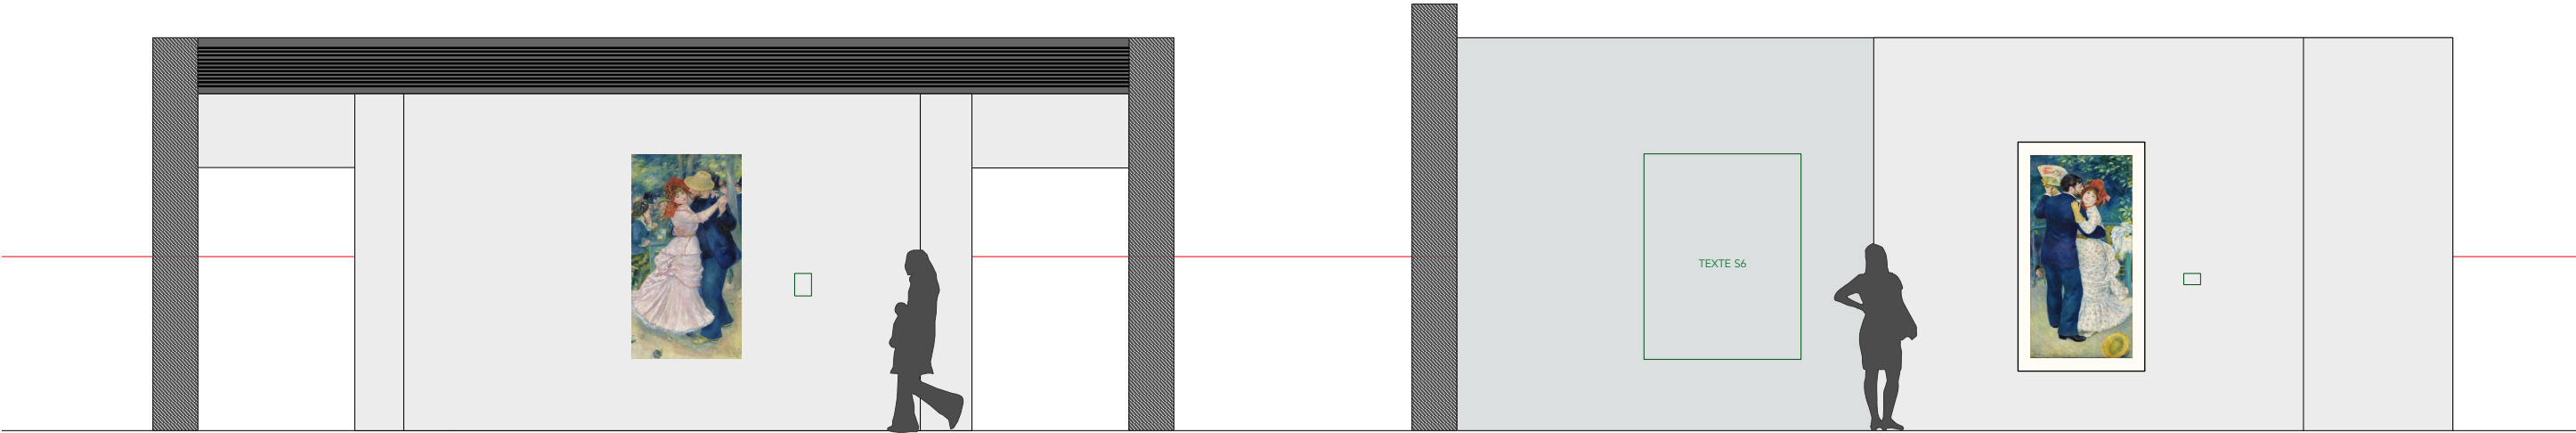


élévation A

8


élévation B




124

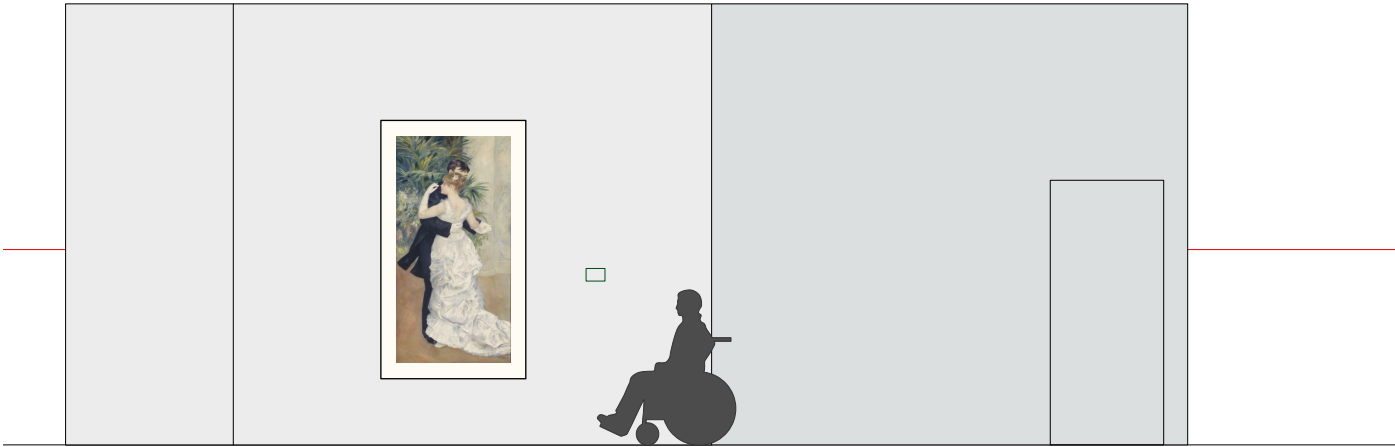


élévation C

1

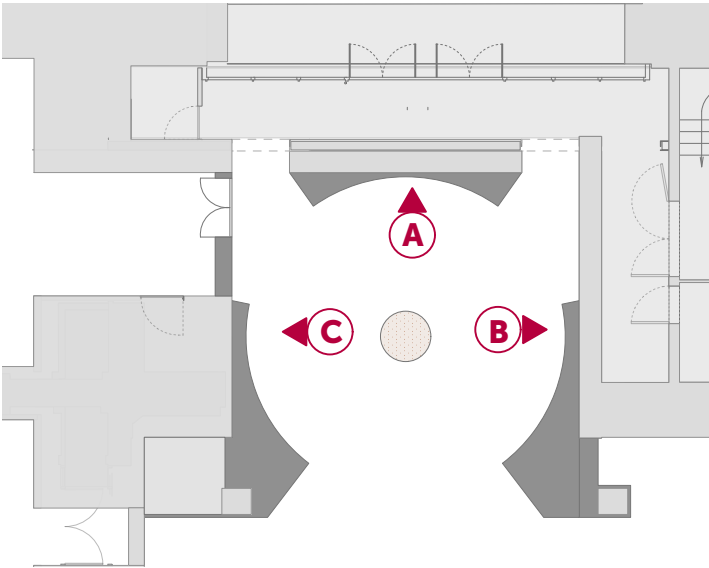


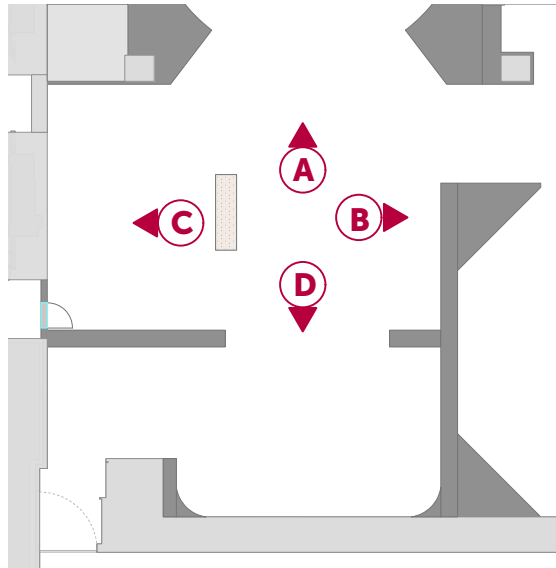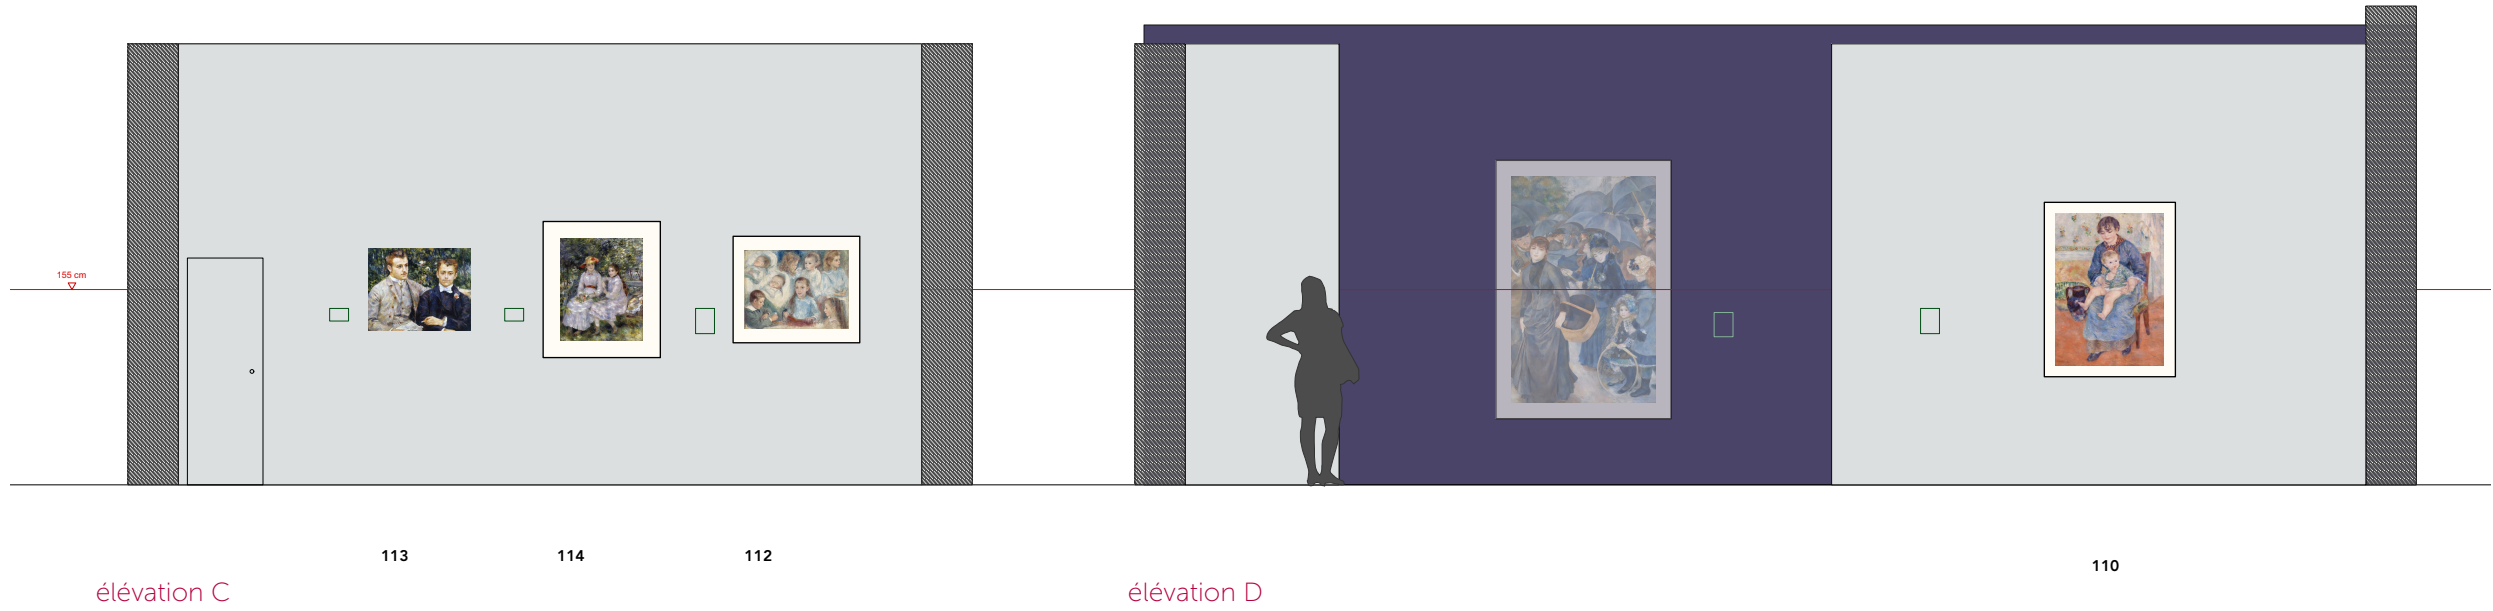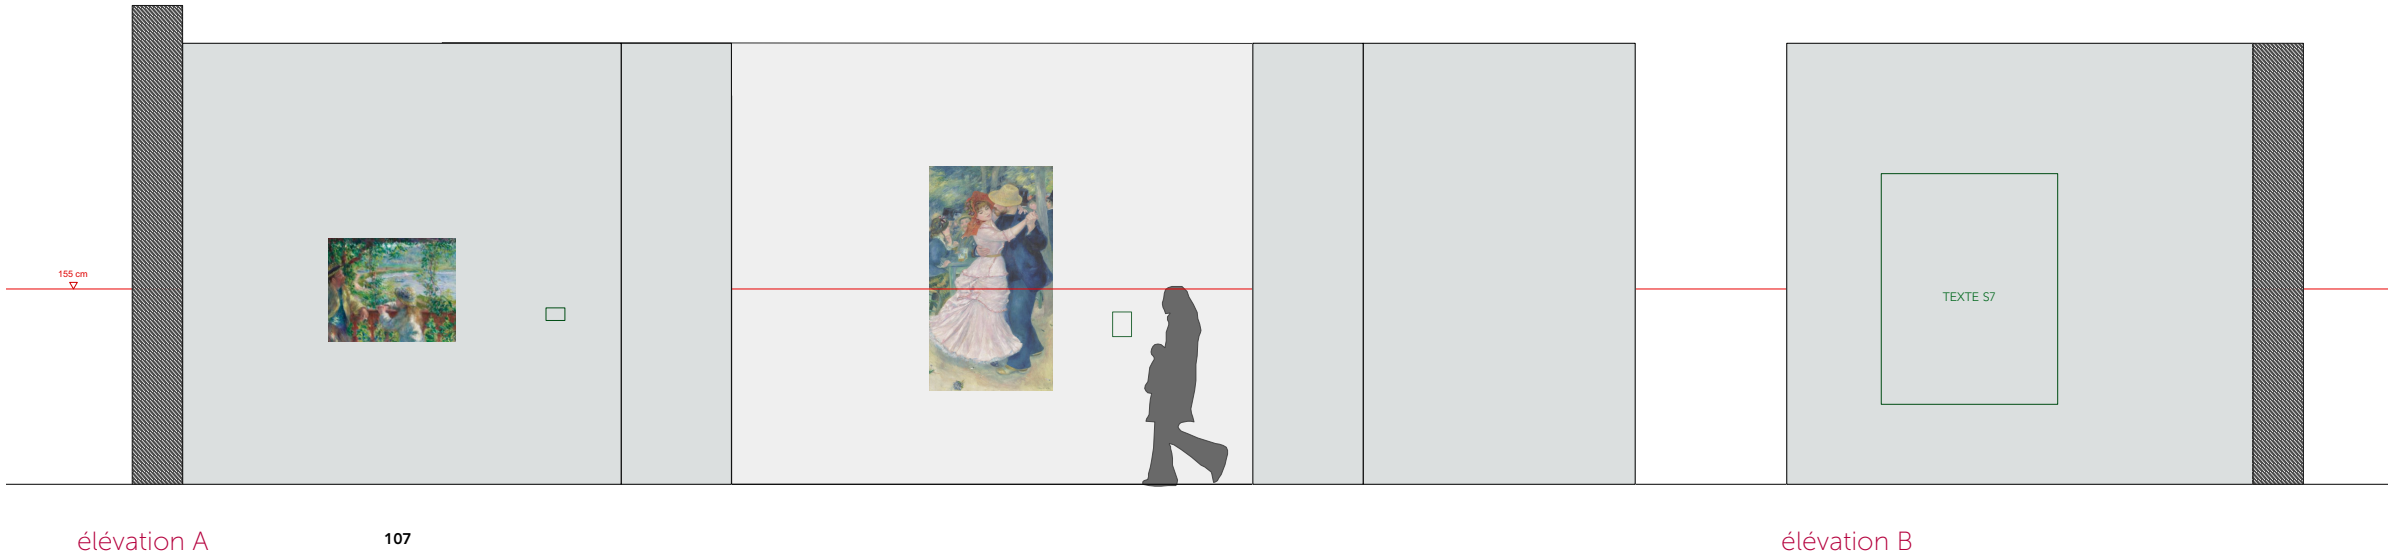

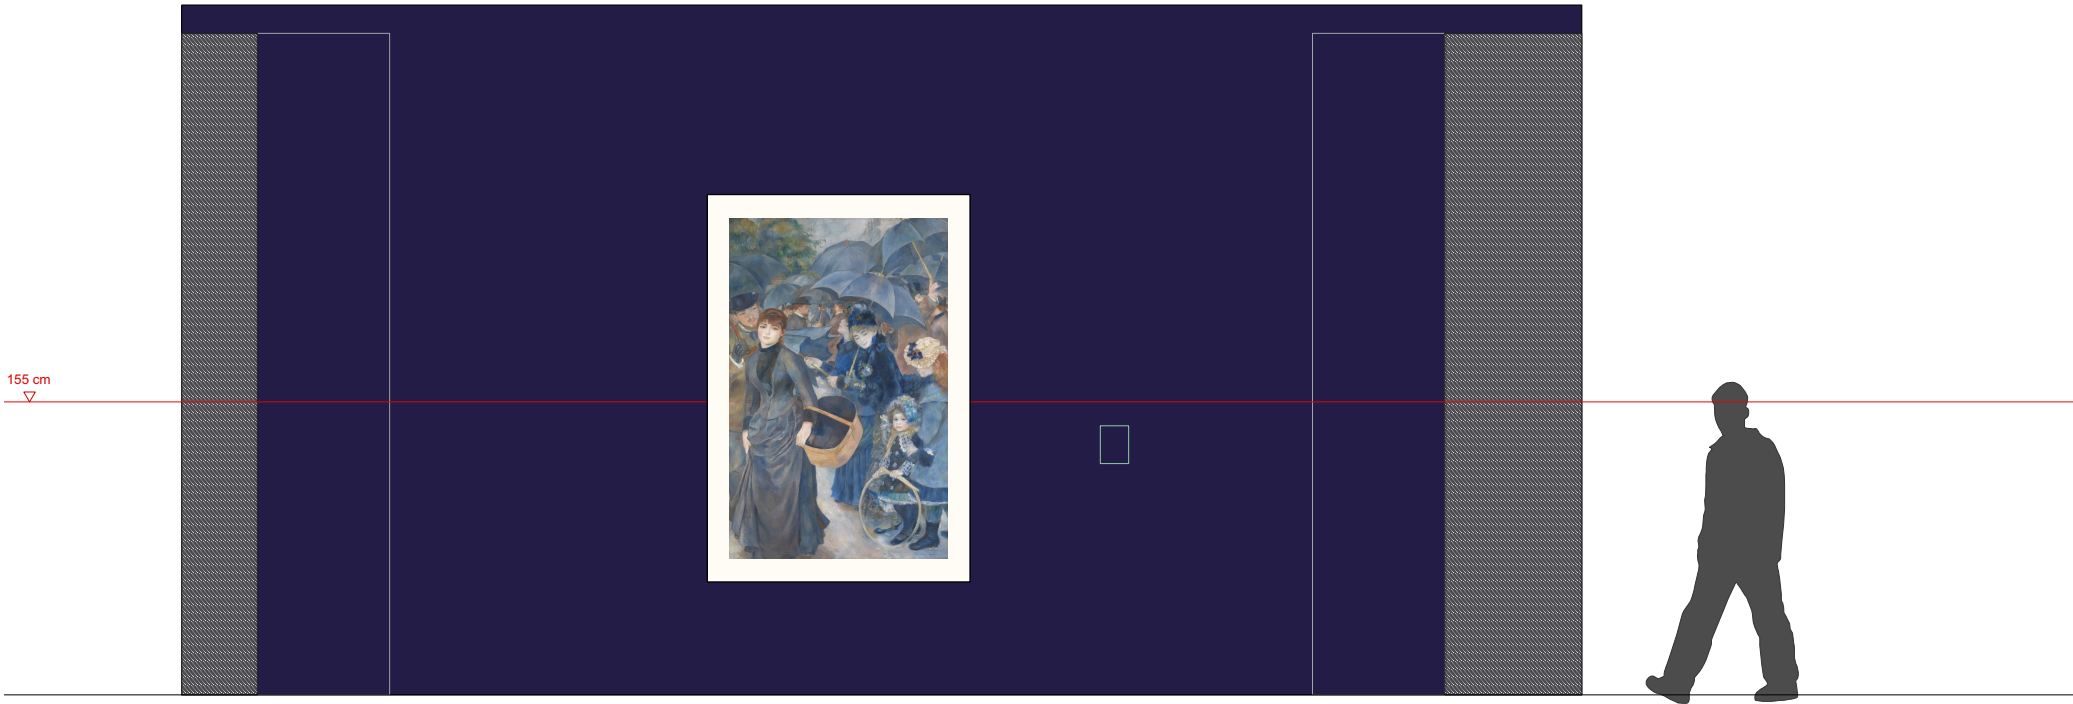

49

élévation A

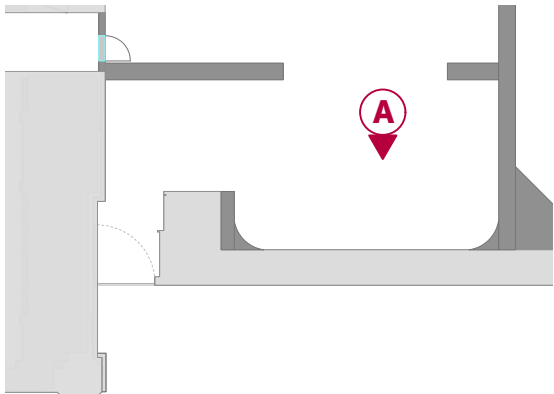



version 1



version 2



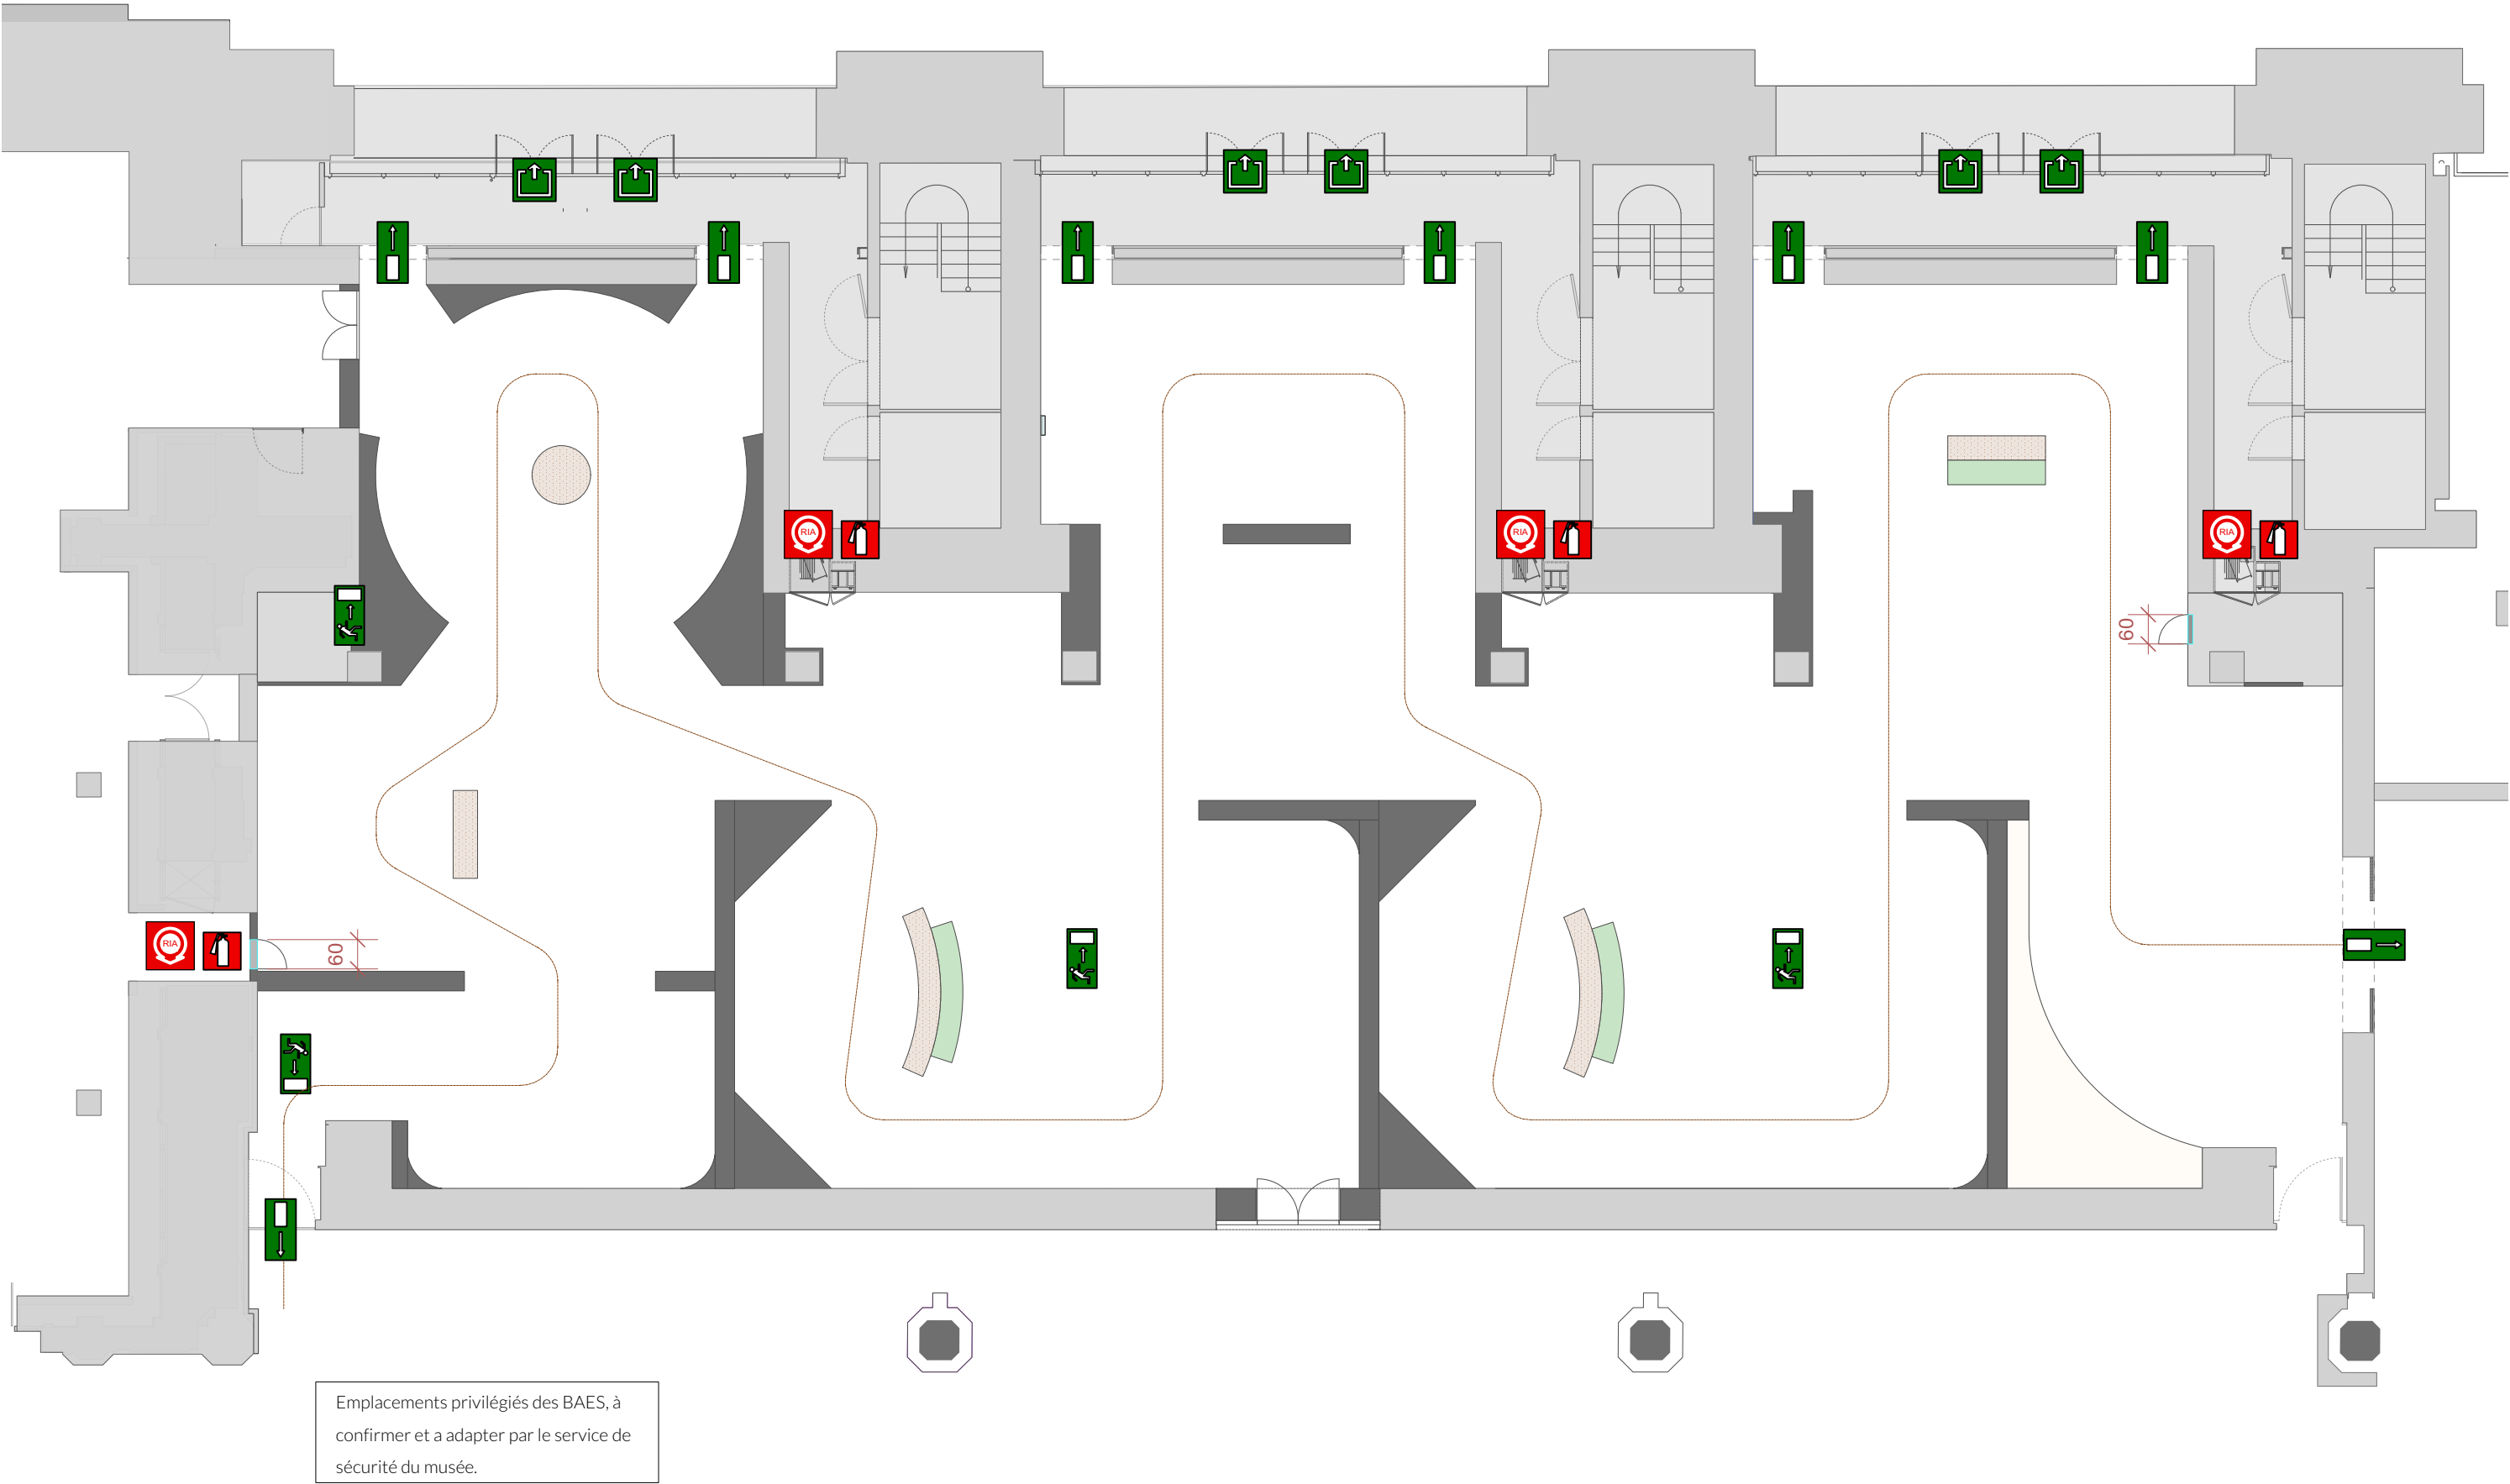

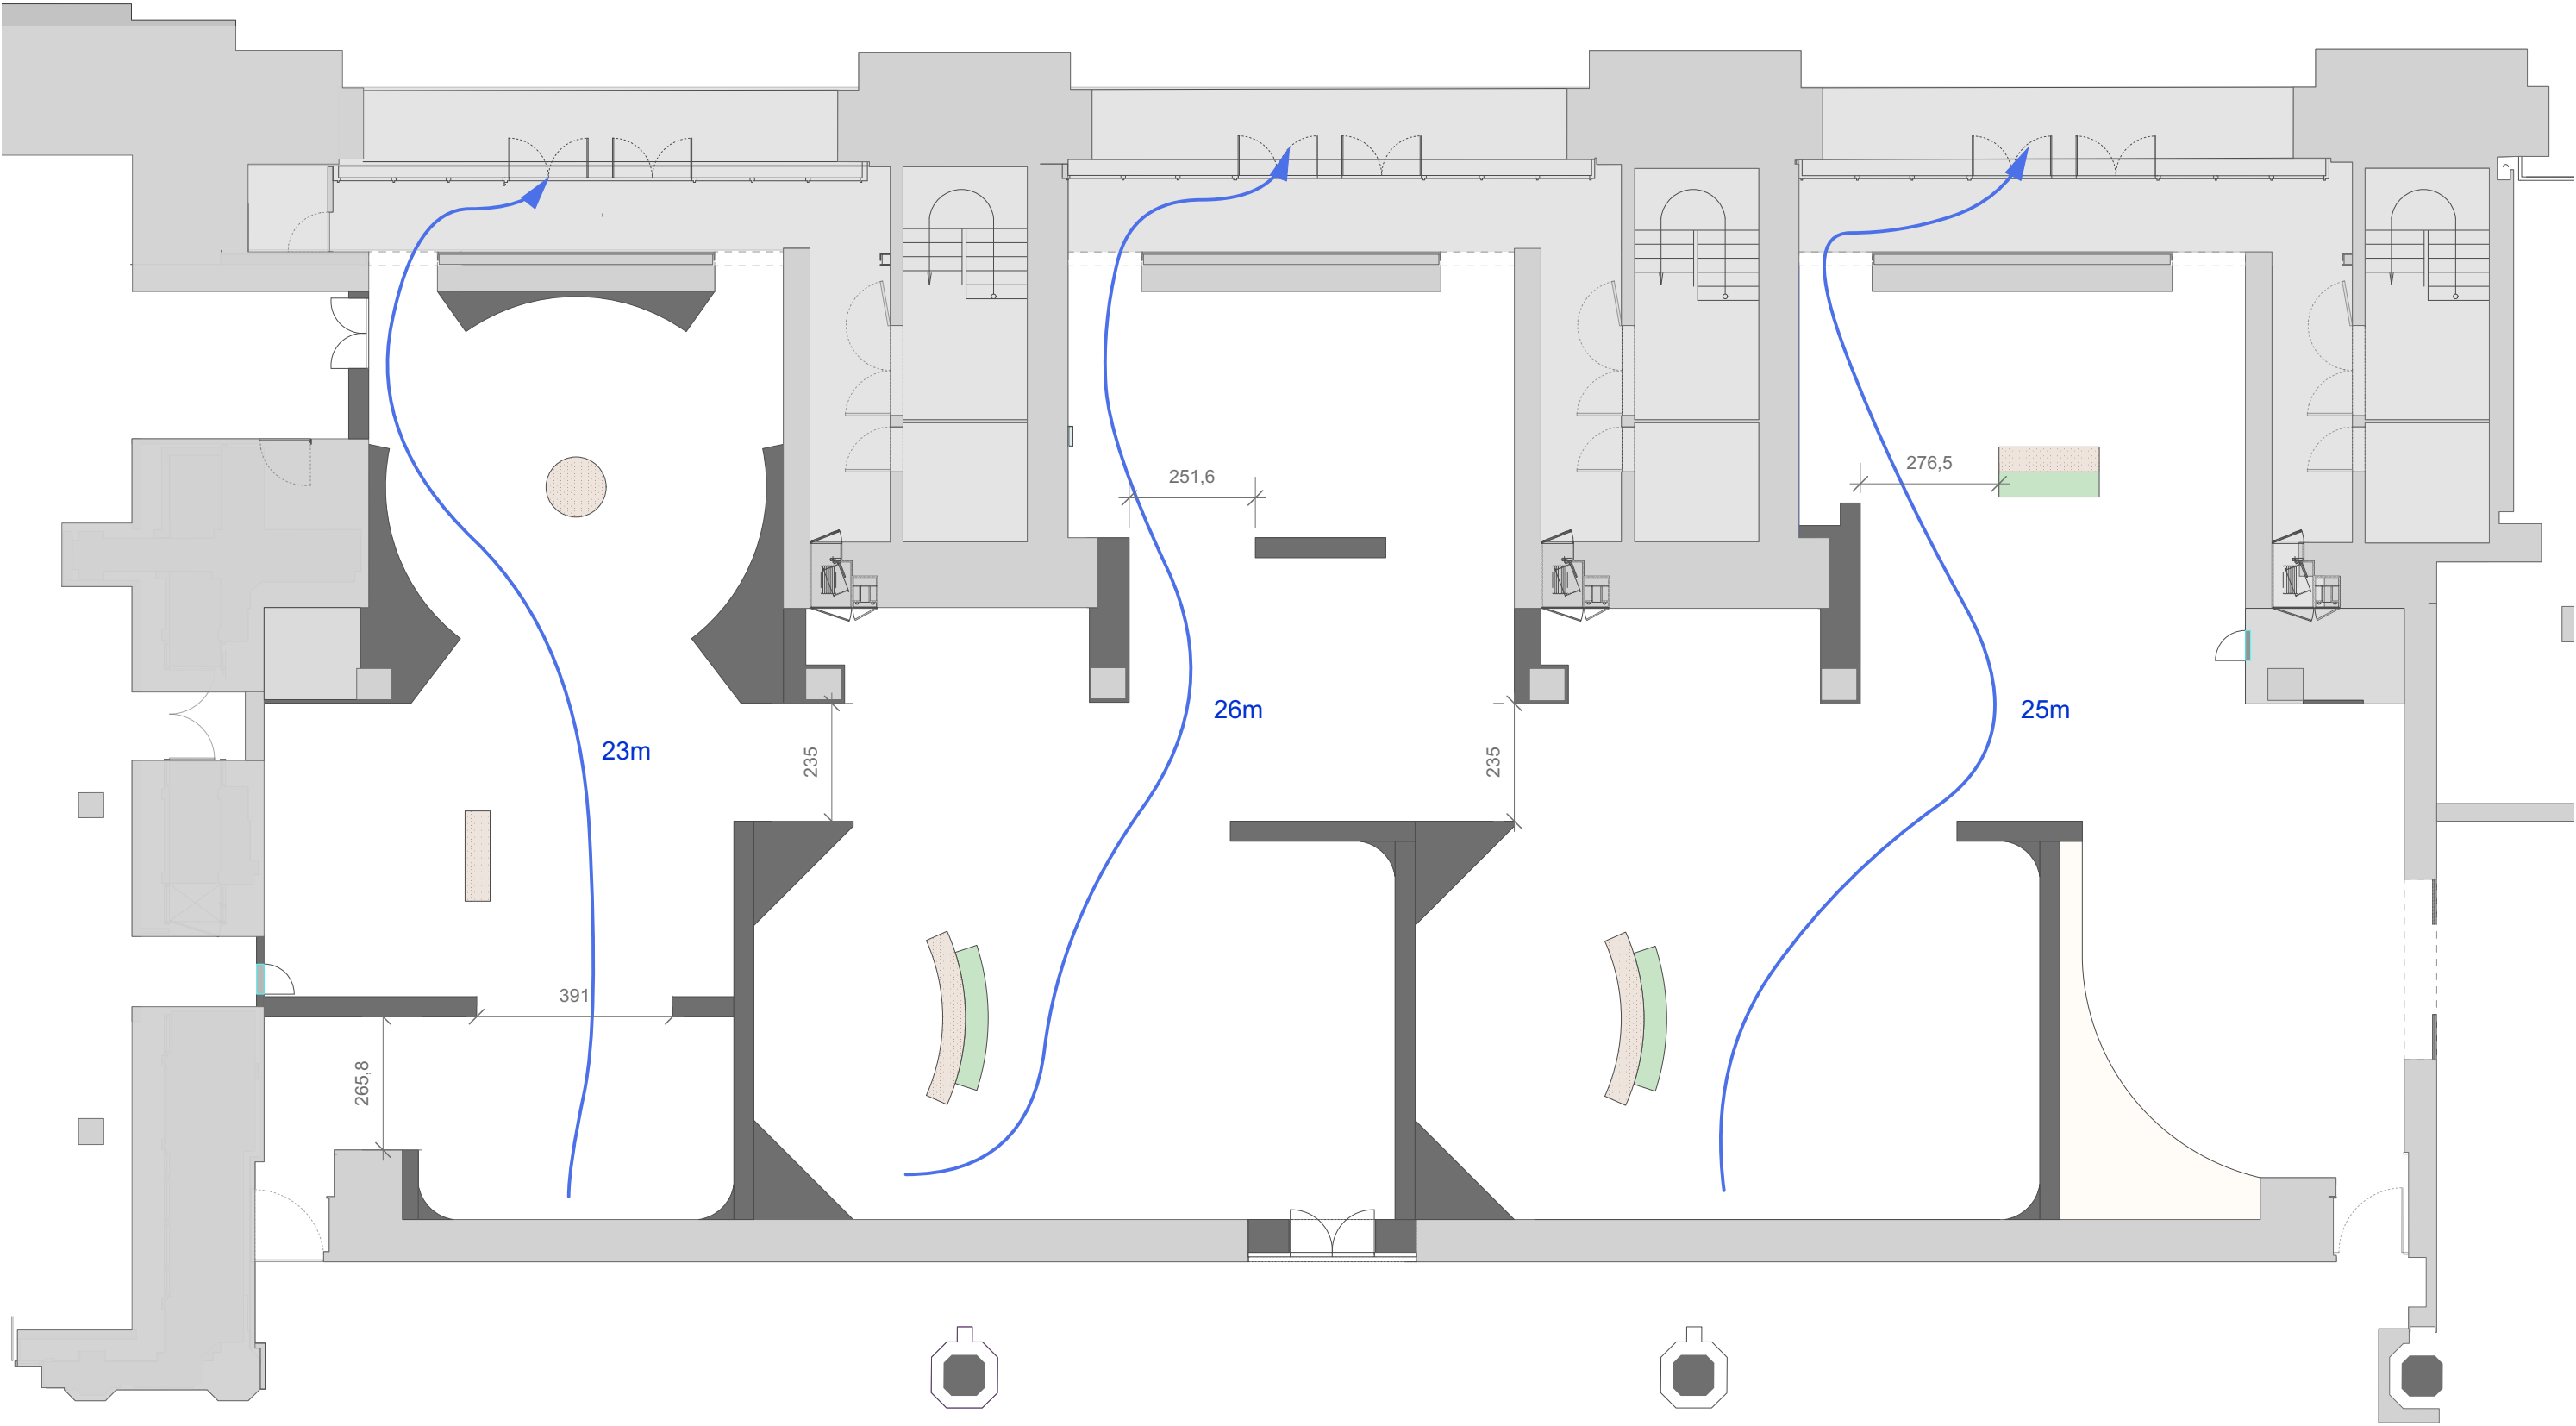

→ Évacuation

