




PHILHARMONIE
DE PARIS

TRAVAUX COMPLÉMENTAIRES
GROTTE

Ateliers Jean Nouvel

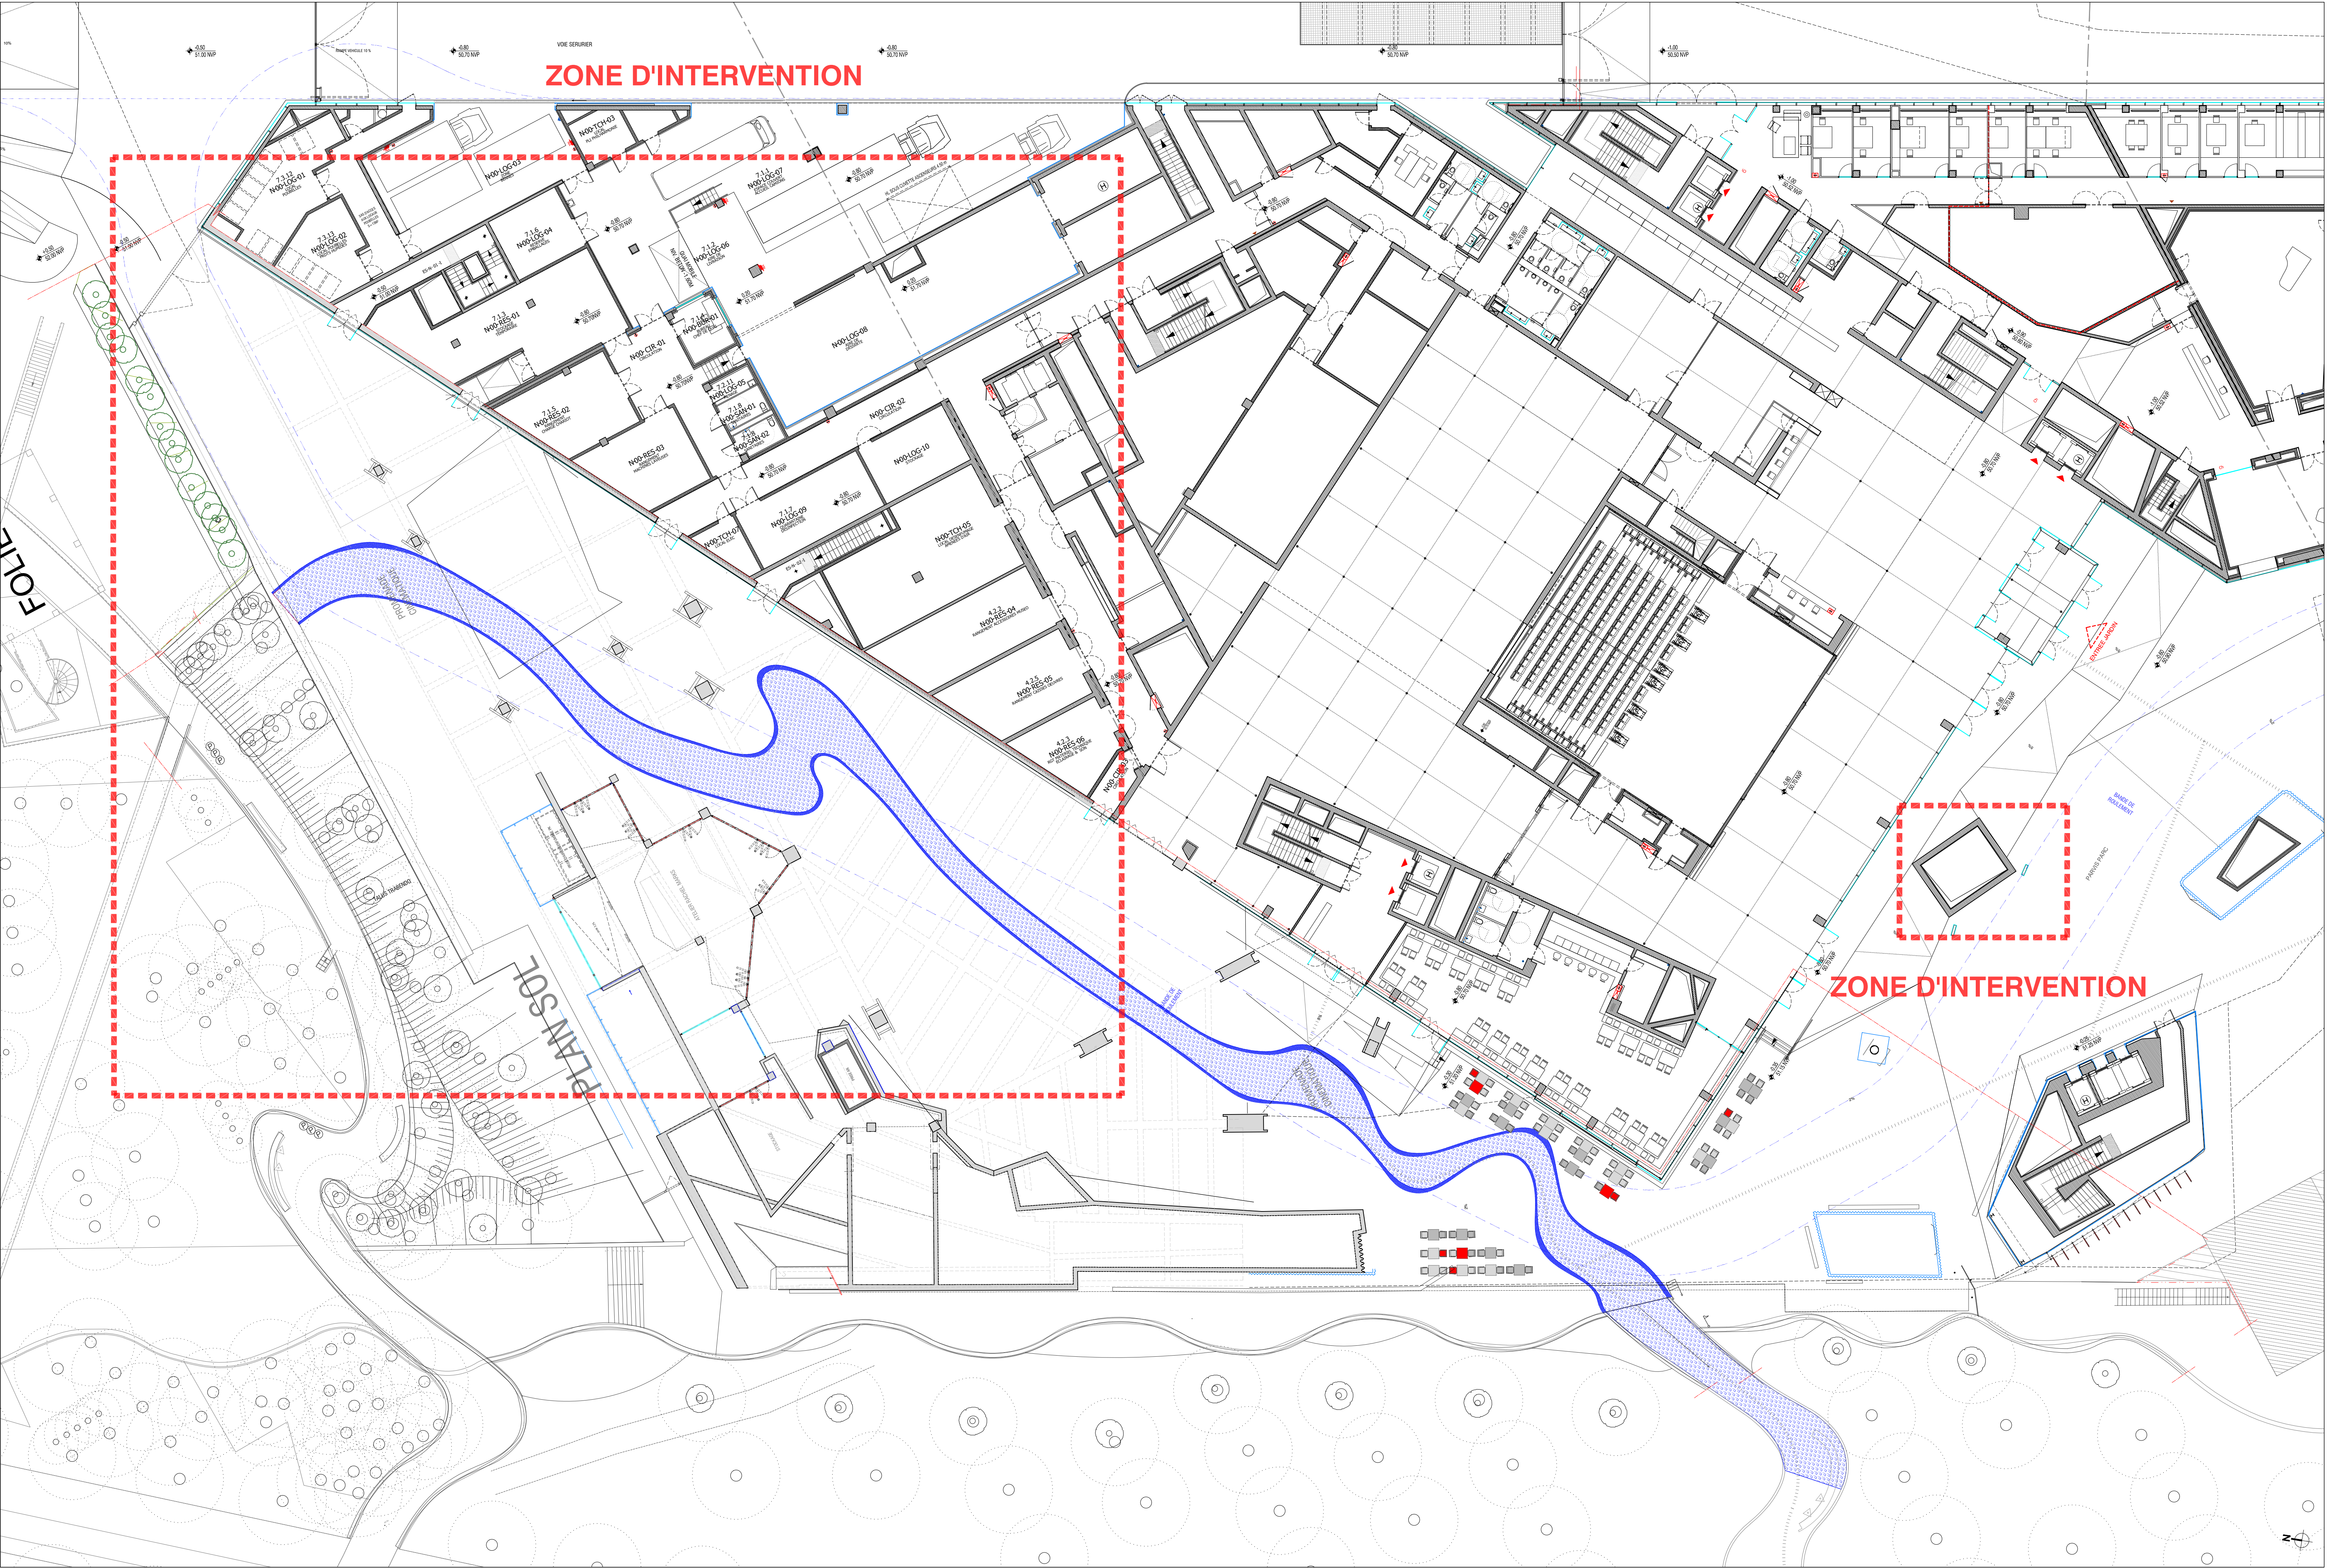


6. Habillage des poteaux en béton et relevés d'étanchéité

-Habillage des poteaux existants selon localisation et plans fournis, principe d'habillage en chaux/plâtre projeté sur grillage et structure prévus par l'entreprise selon DTU 25.1.

Une variante en panneaux plâtre est à prévoir selon DTU 25.41.


-Une finition en peinture, couleur, selon choix de l'architecte sera à appliquer sur l'ensemble des habillages selon le DTU 59.1

-Ce document peut être utilisé pour le lot peinture sur éléments existants couleur, selon choix de l'architecte sera à appliquer sur l'ensemble des habillages selon le DTU 59.1 Voir plan de localisation et model 3d fournis

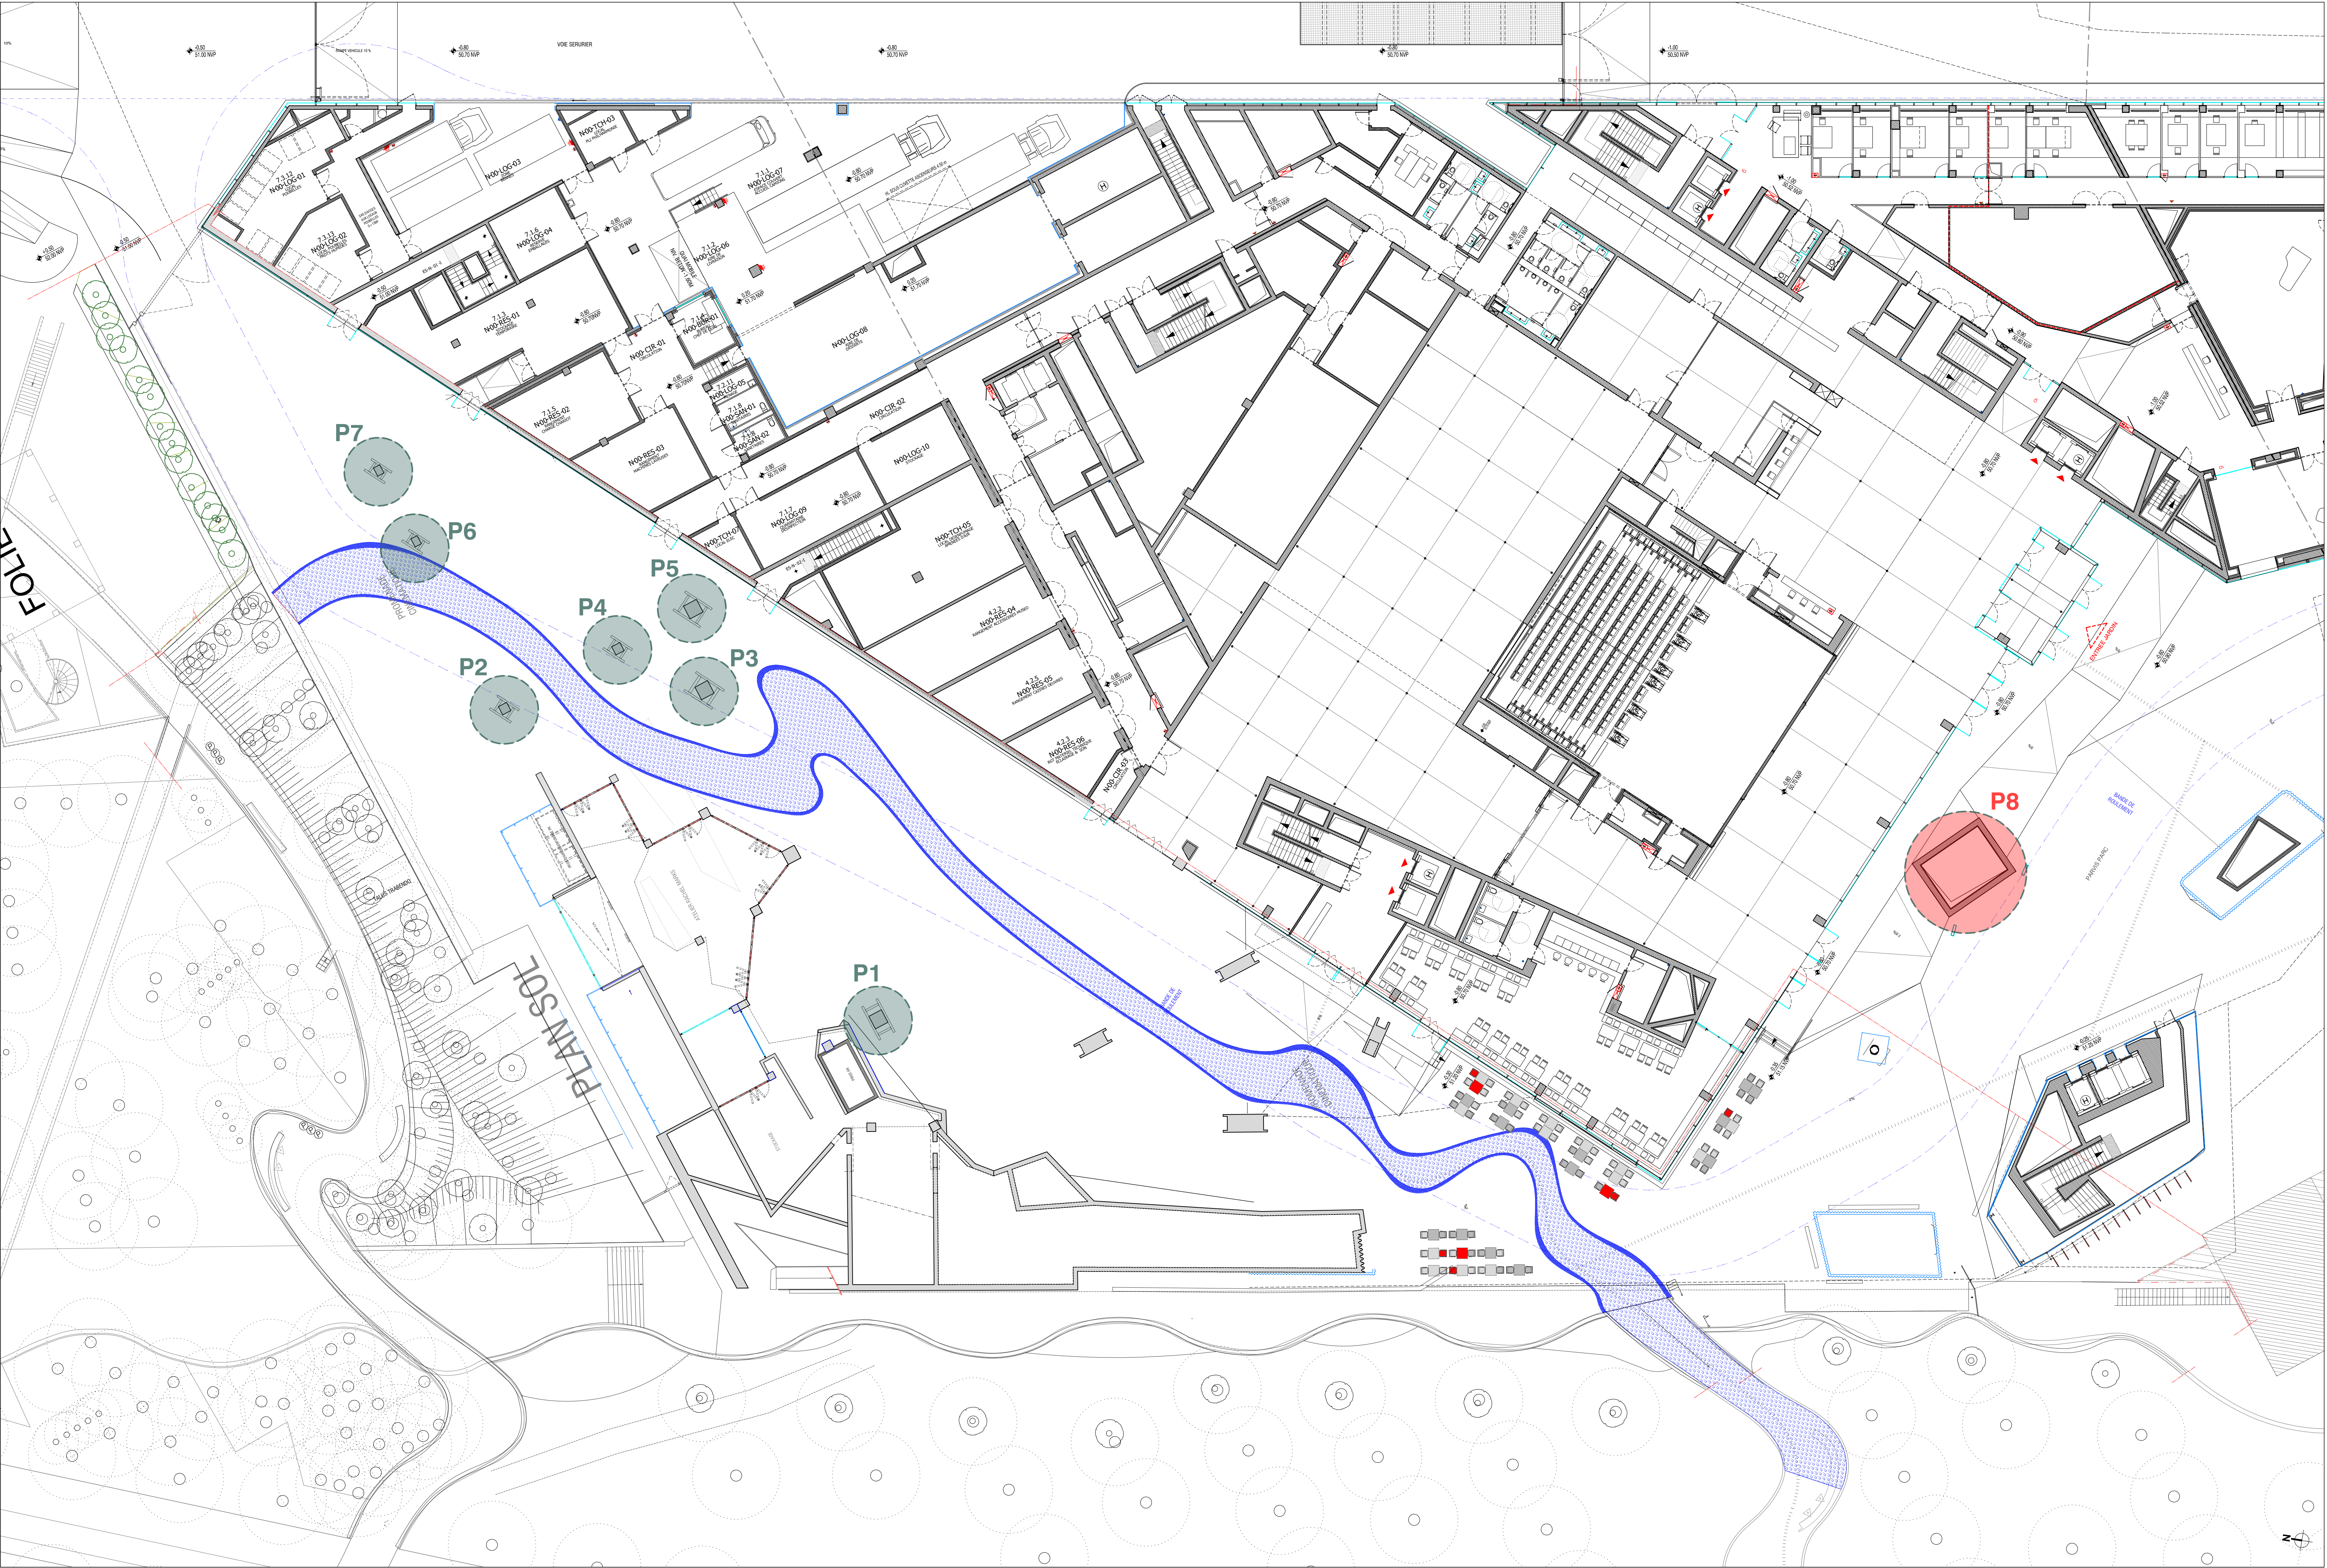




ETAT EXISTANT

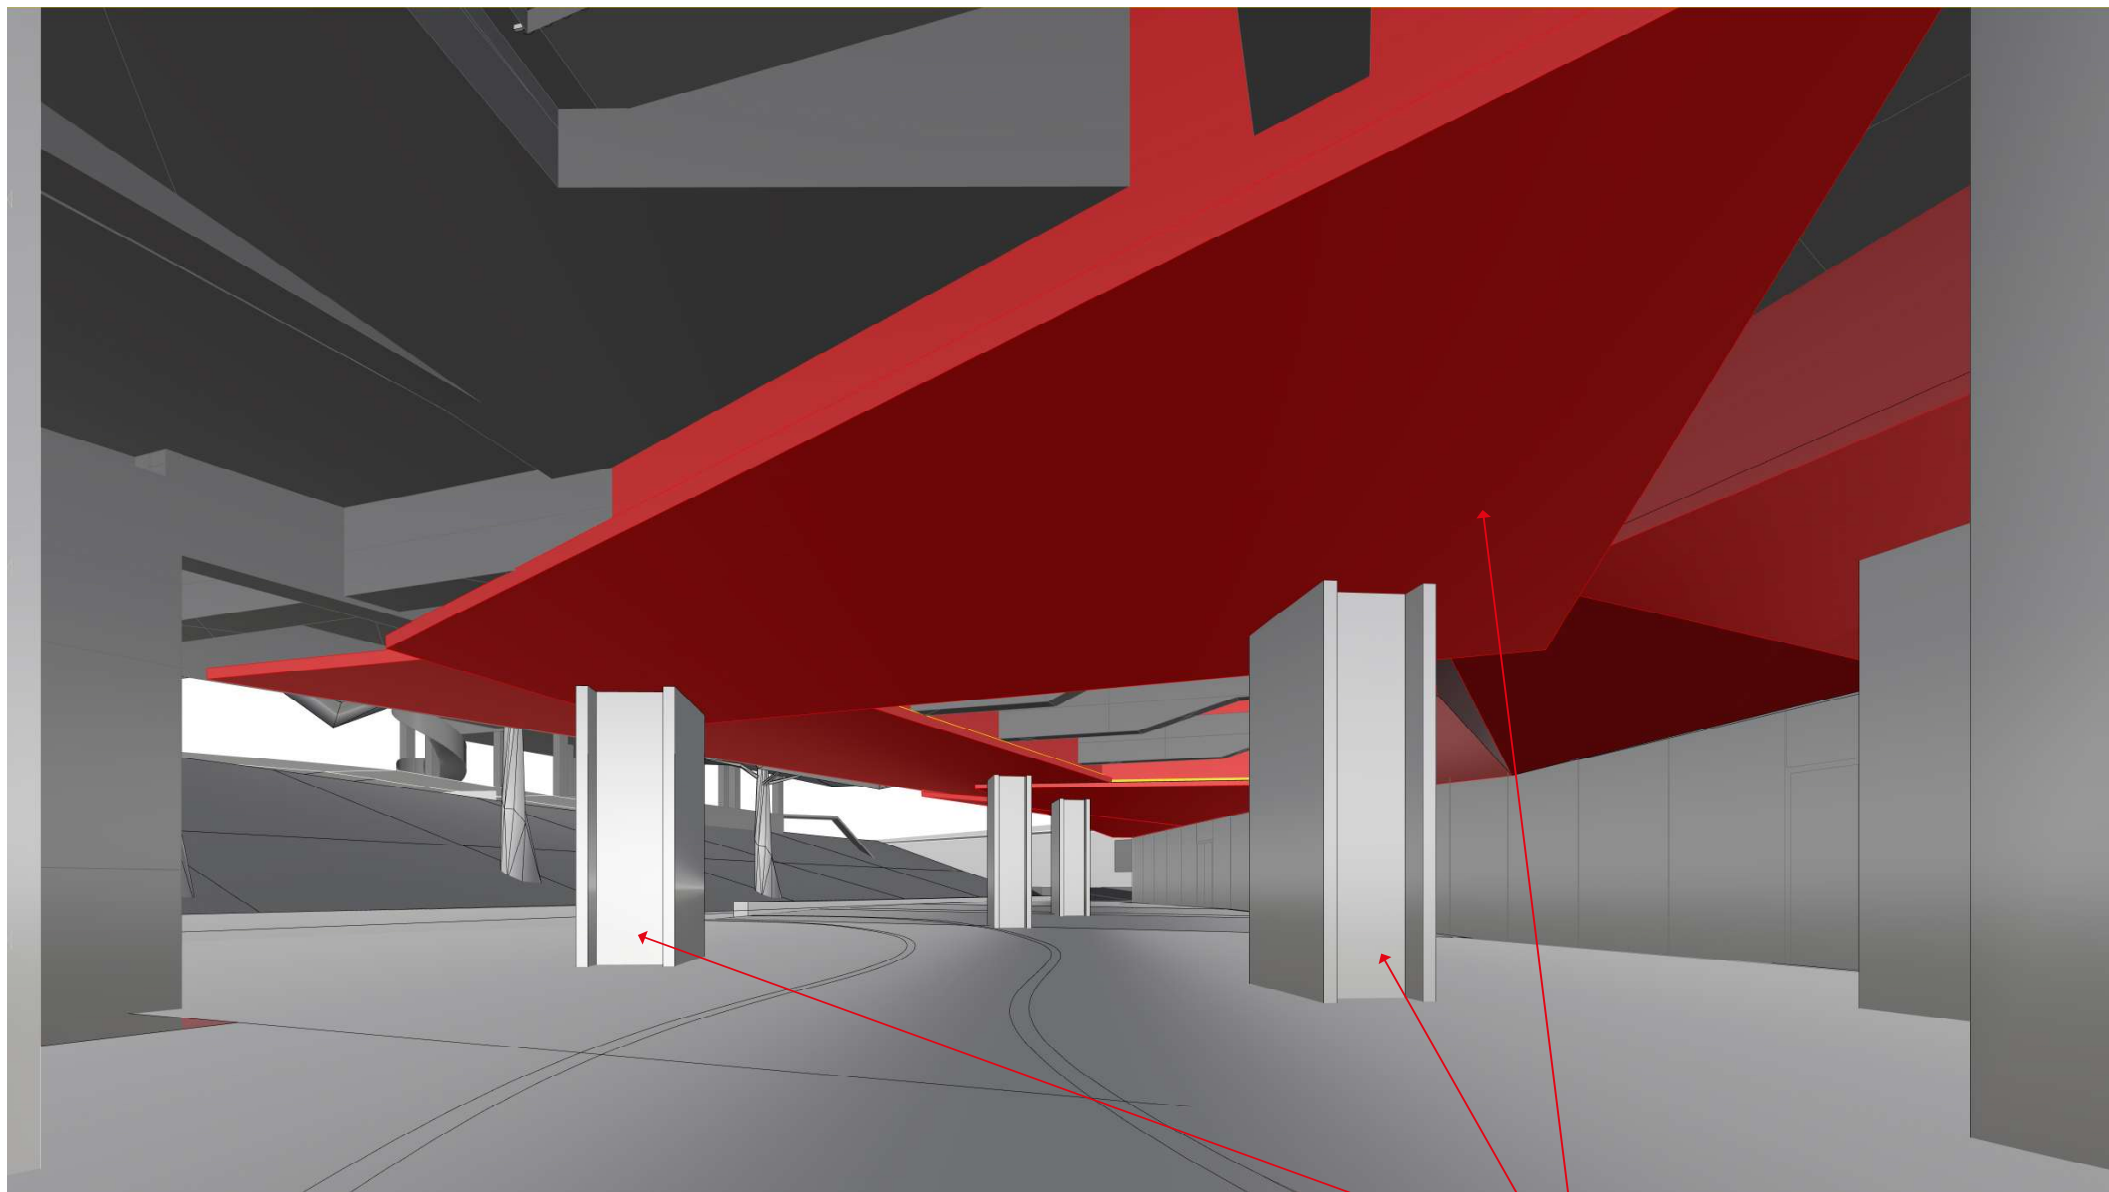


ETAT PROJET


Nouveaux habillages
des poteaux et plafonds

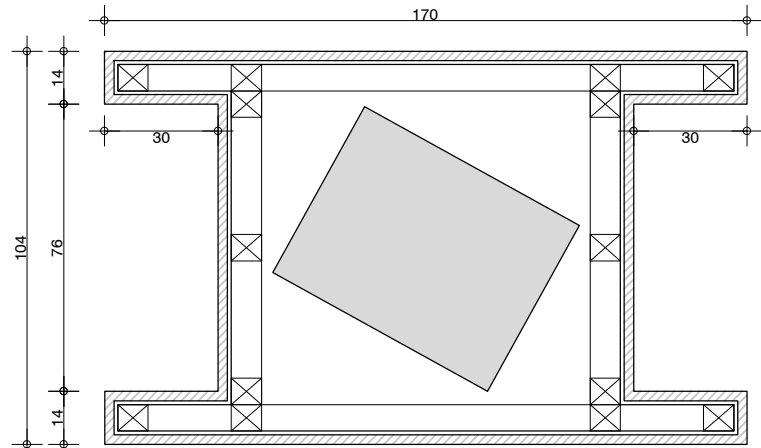


P07 hauteur : environs 4.30 cm

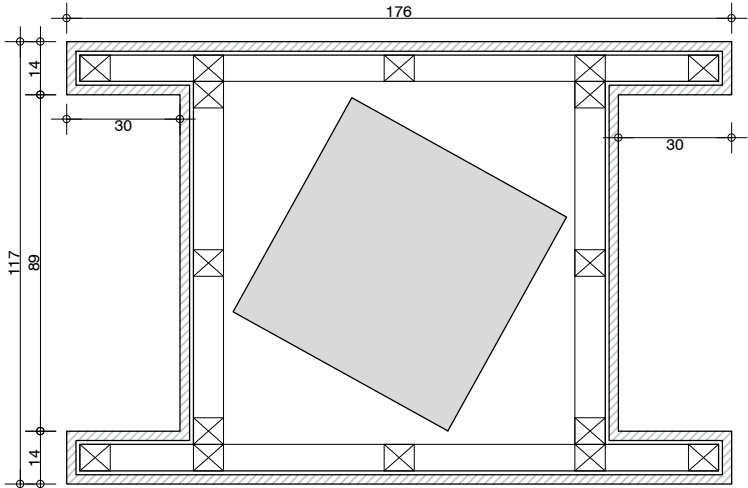


P6 hauteur : environs 4.35 cm

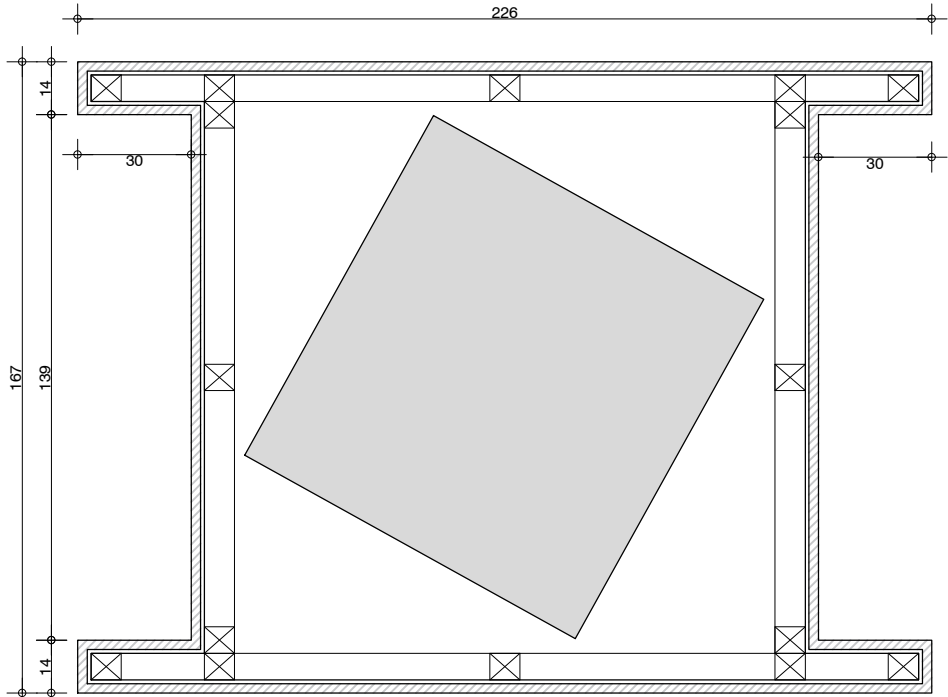


P05 hauteur : environs 4.40 mètres

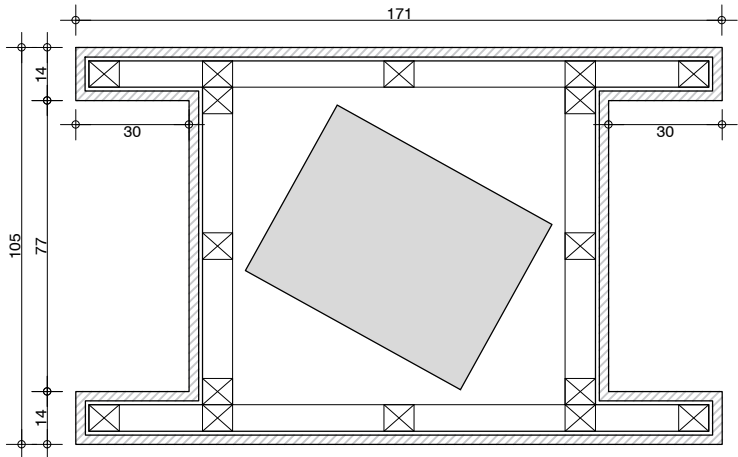


P04 hauteur : environs 4.20 mètres

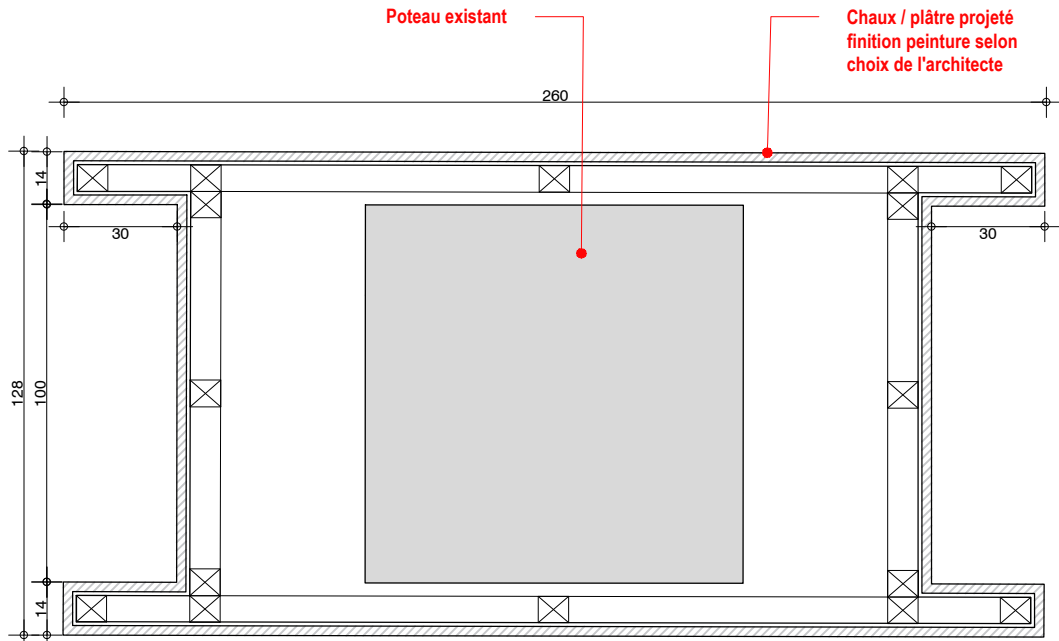

P01 hauteur : environs 5.9 mètres

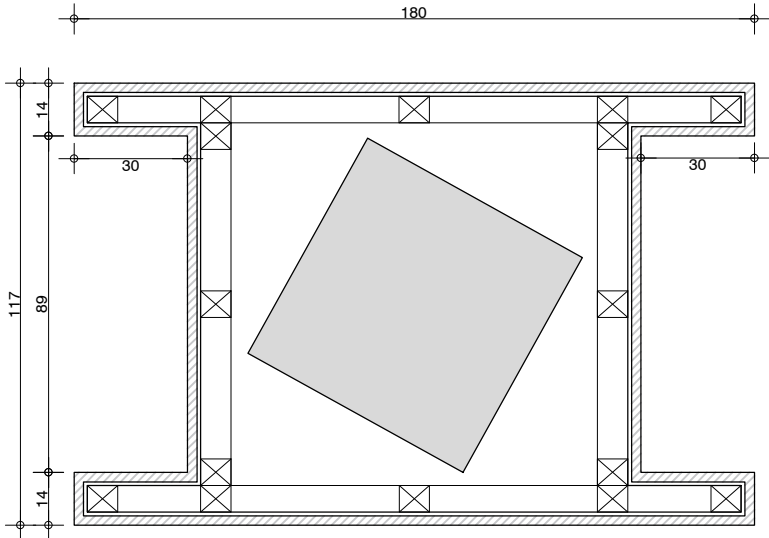


P02 hauteur : environs 4.1 mètres

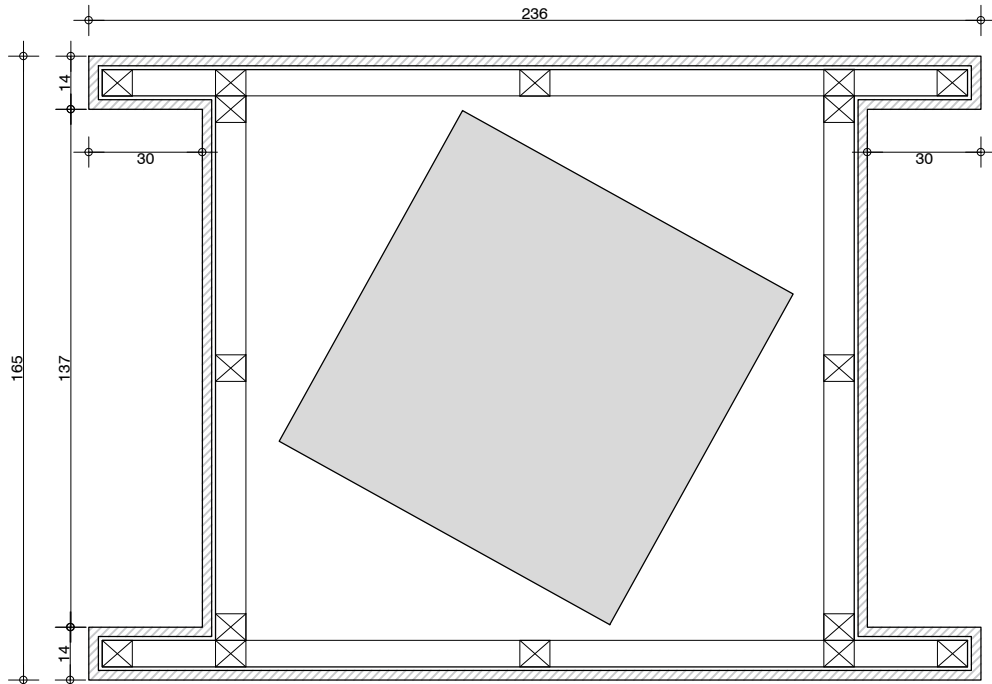


P03 hauteur : environs 5.9 mètres

Côtes et surfaces données
à titre indicatif.
Il appartient à chaque
entreprise concernée de
les vérifier sur site et
model 3D

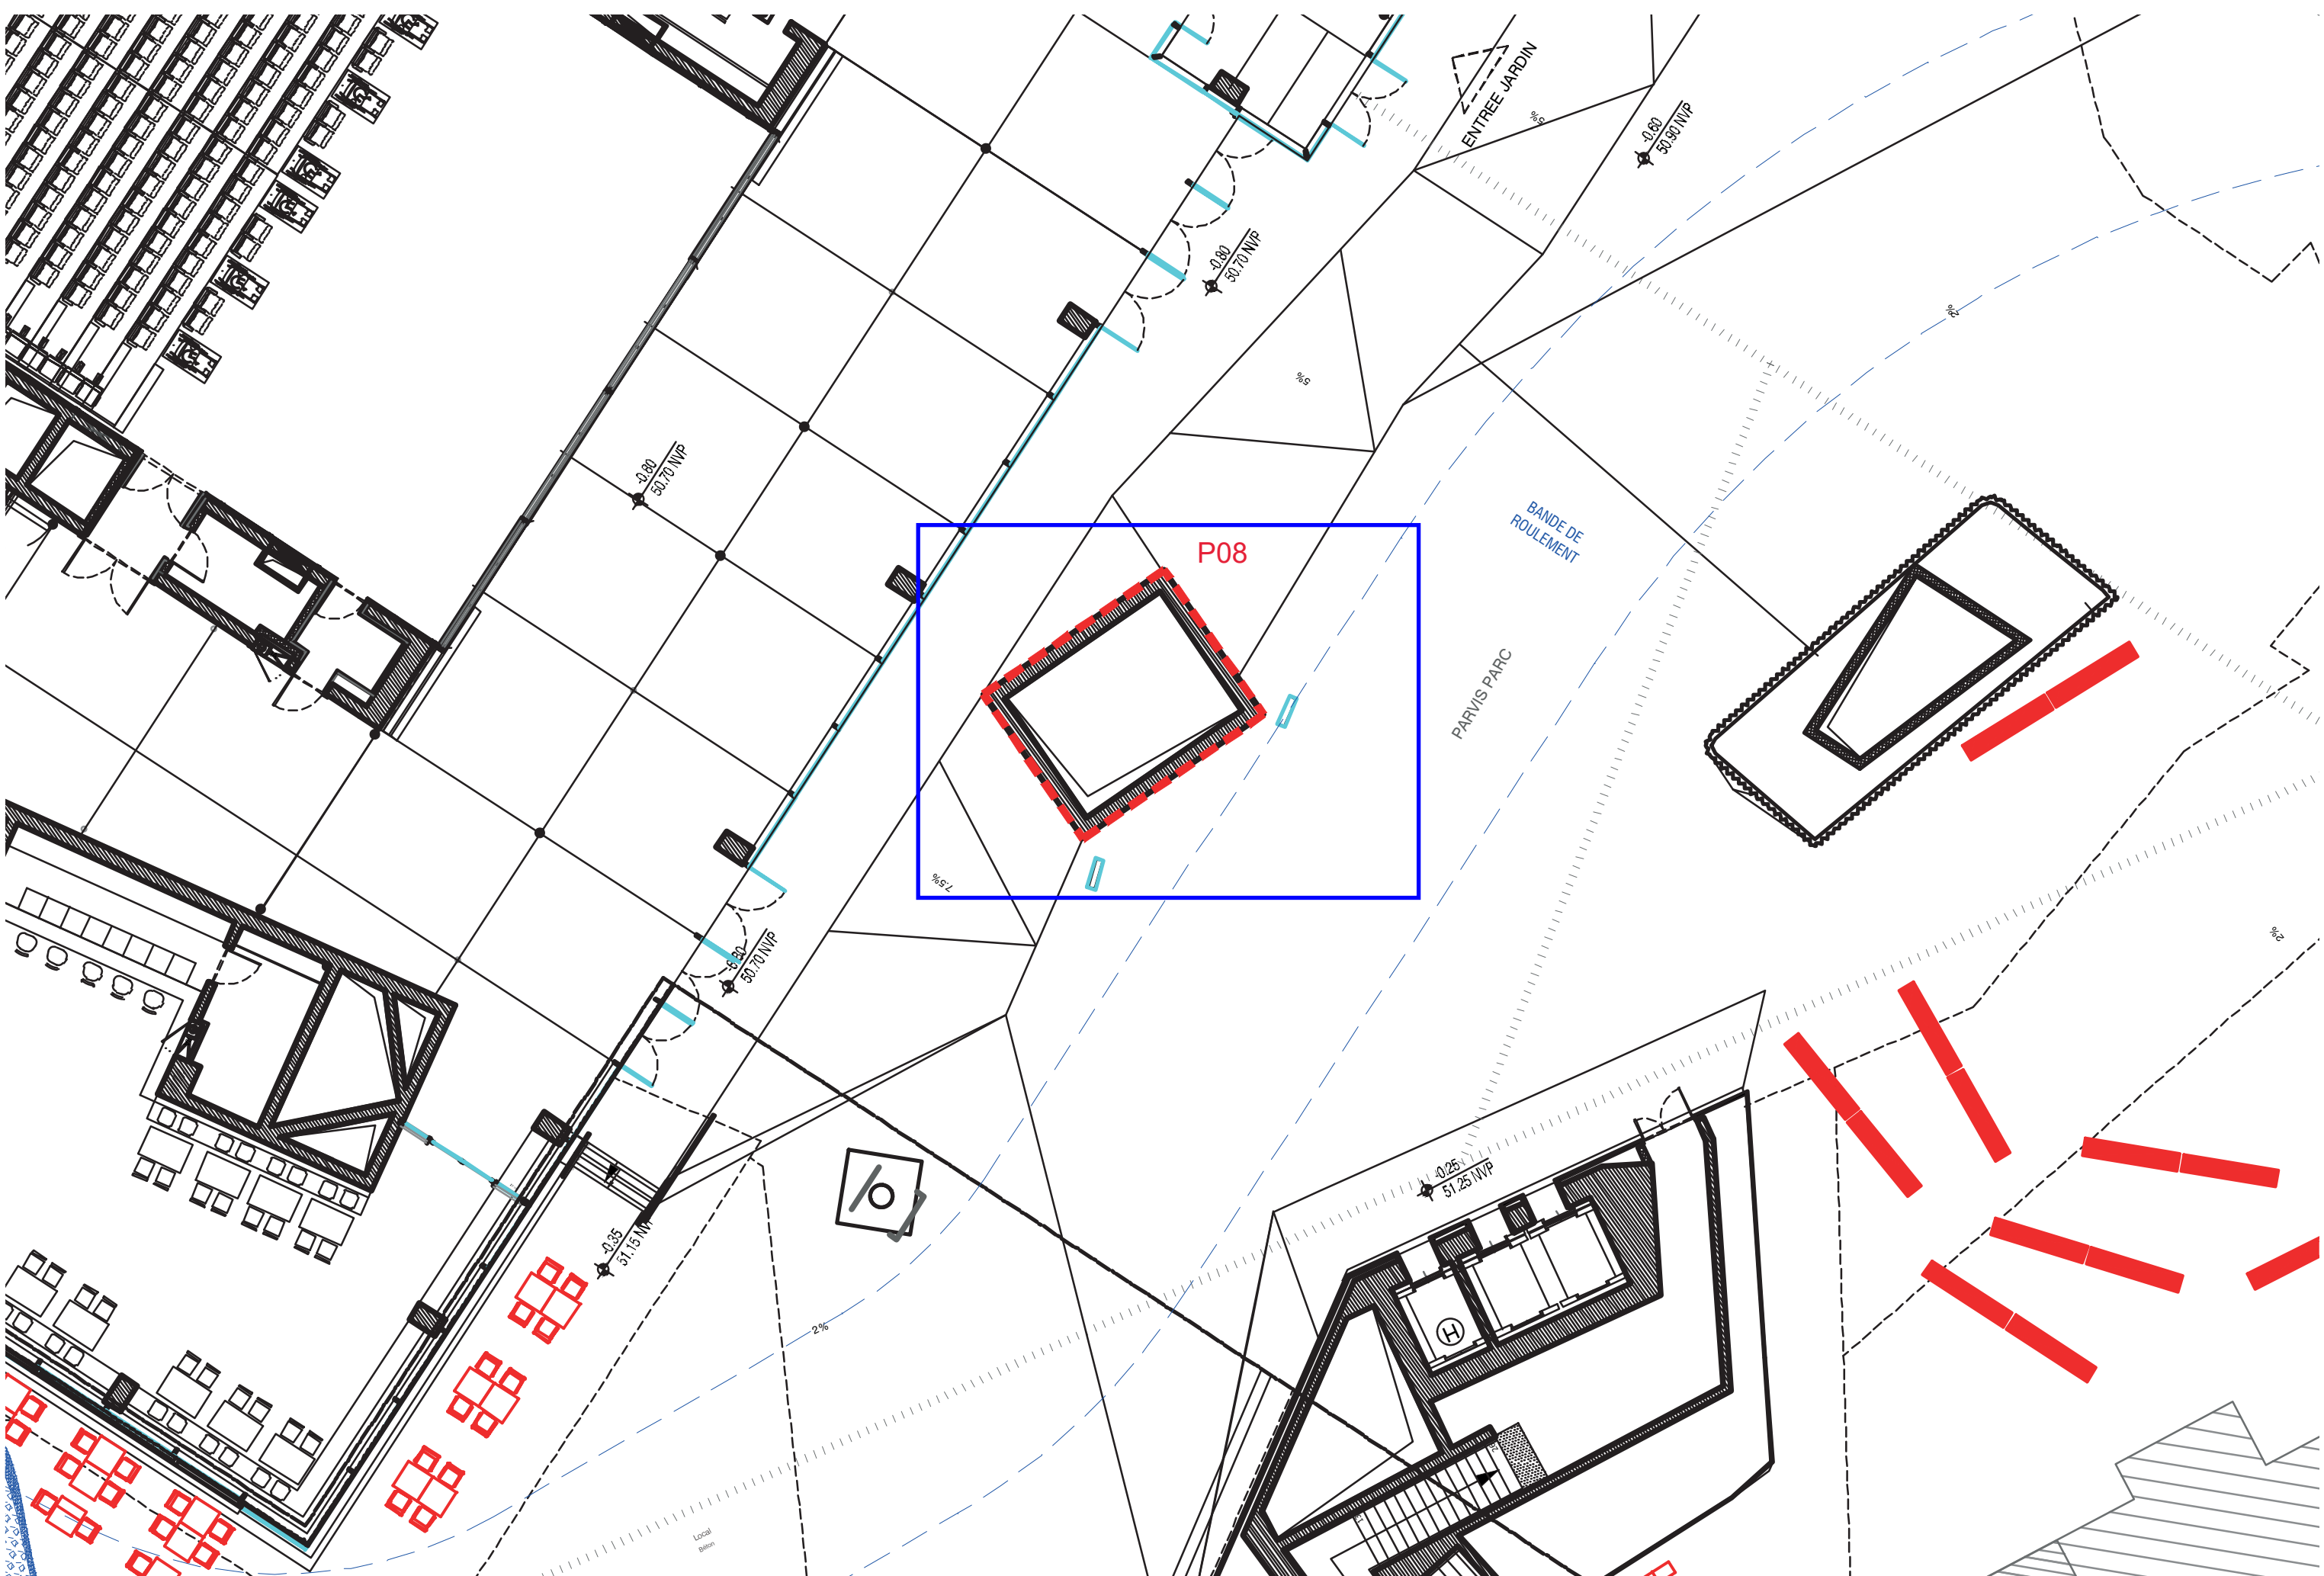




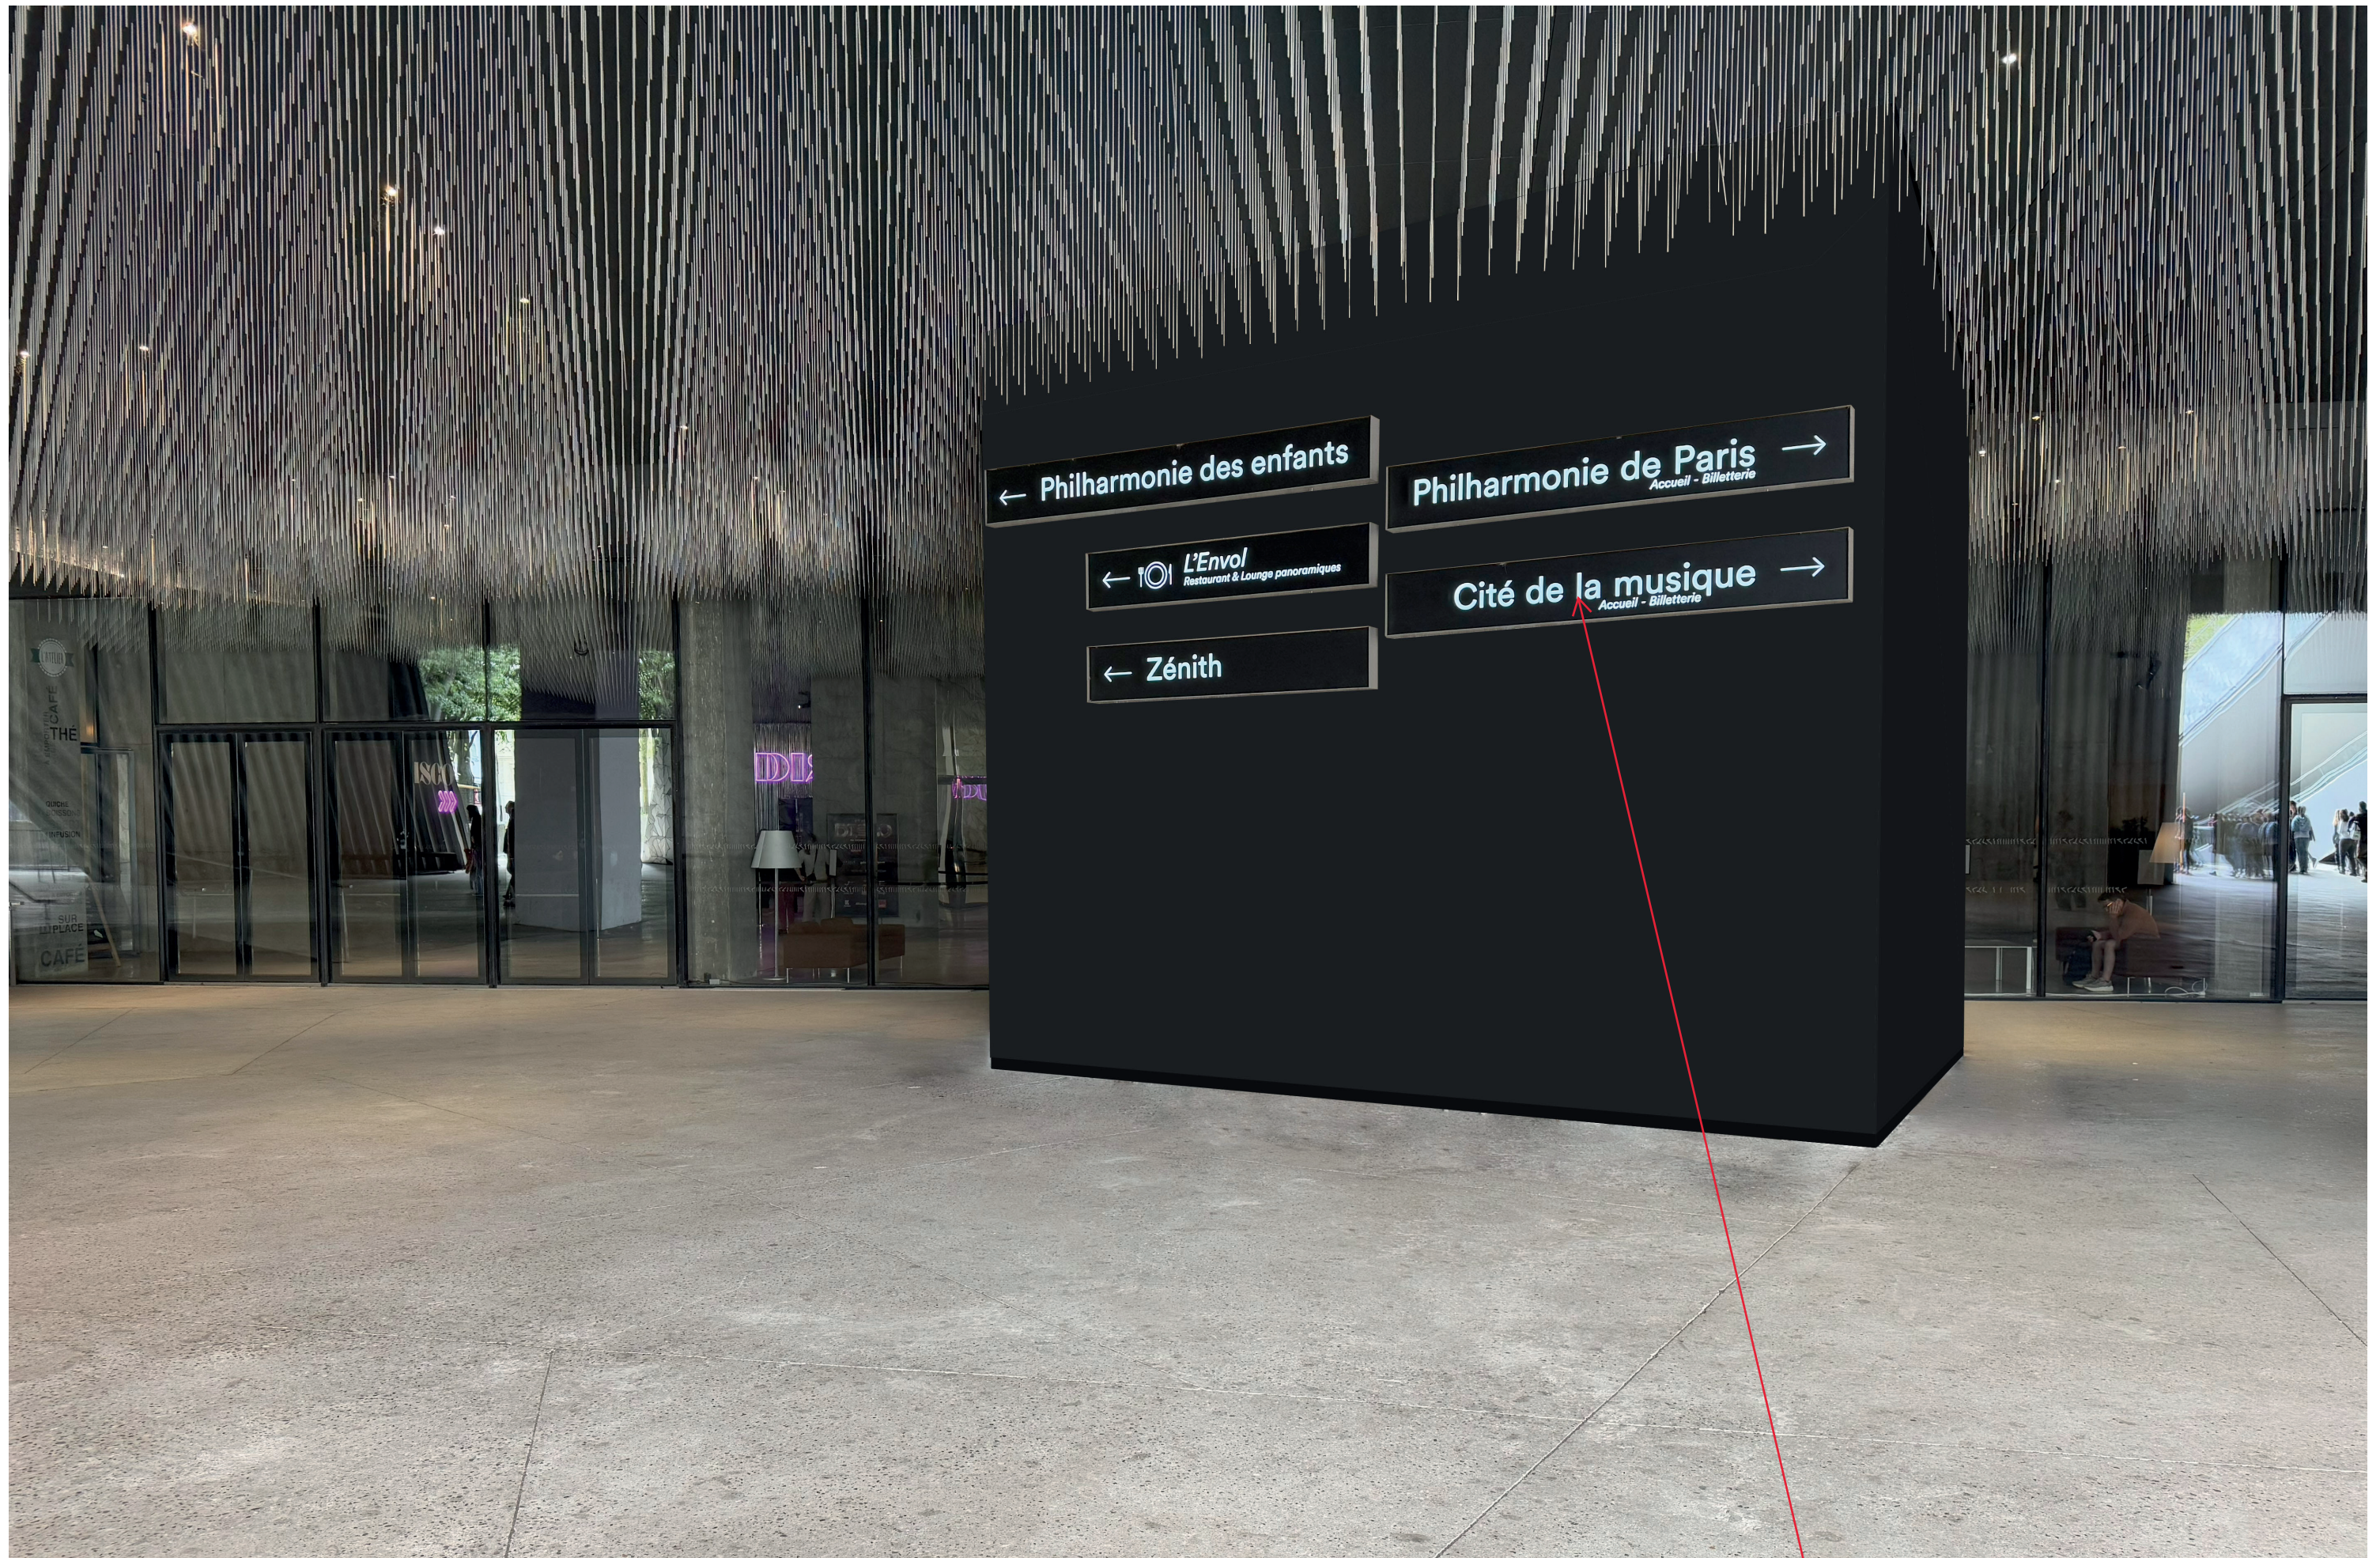

Côtes et surfaces données
à titre indicatif.
Il appartient à chaque
entreprise concernée de
les vérifier sur site et
model 3D

A

473

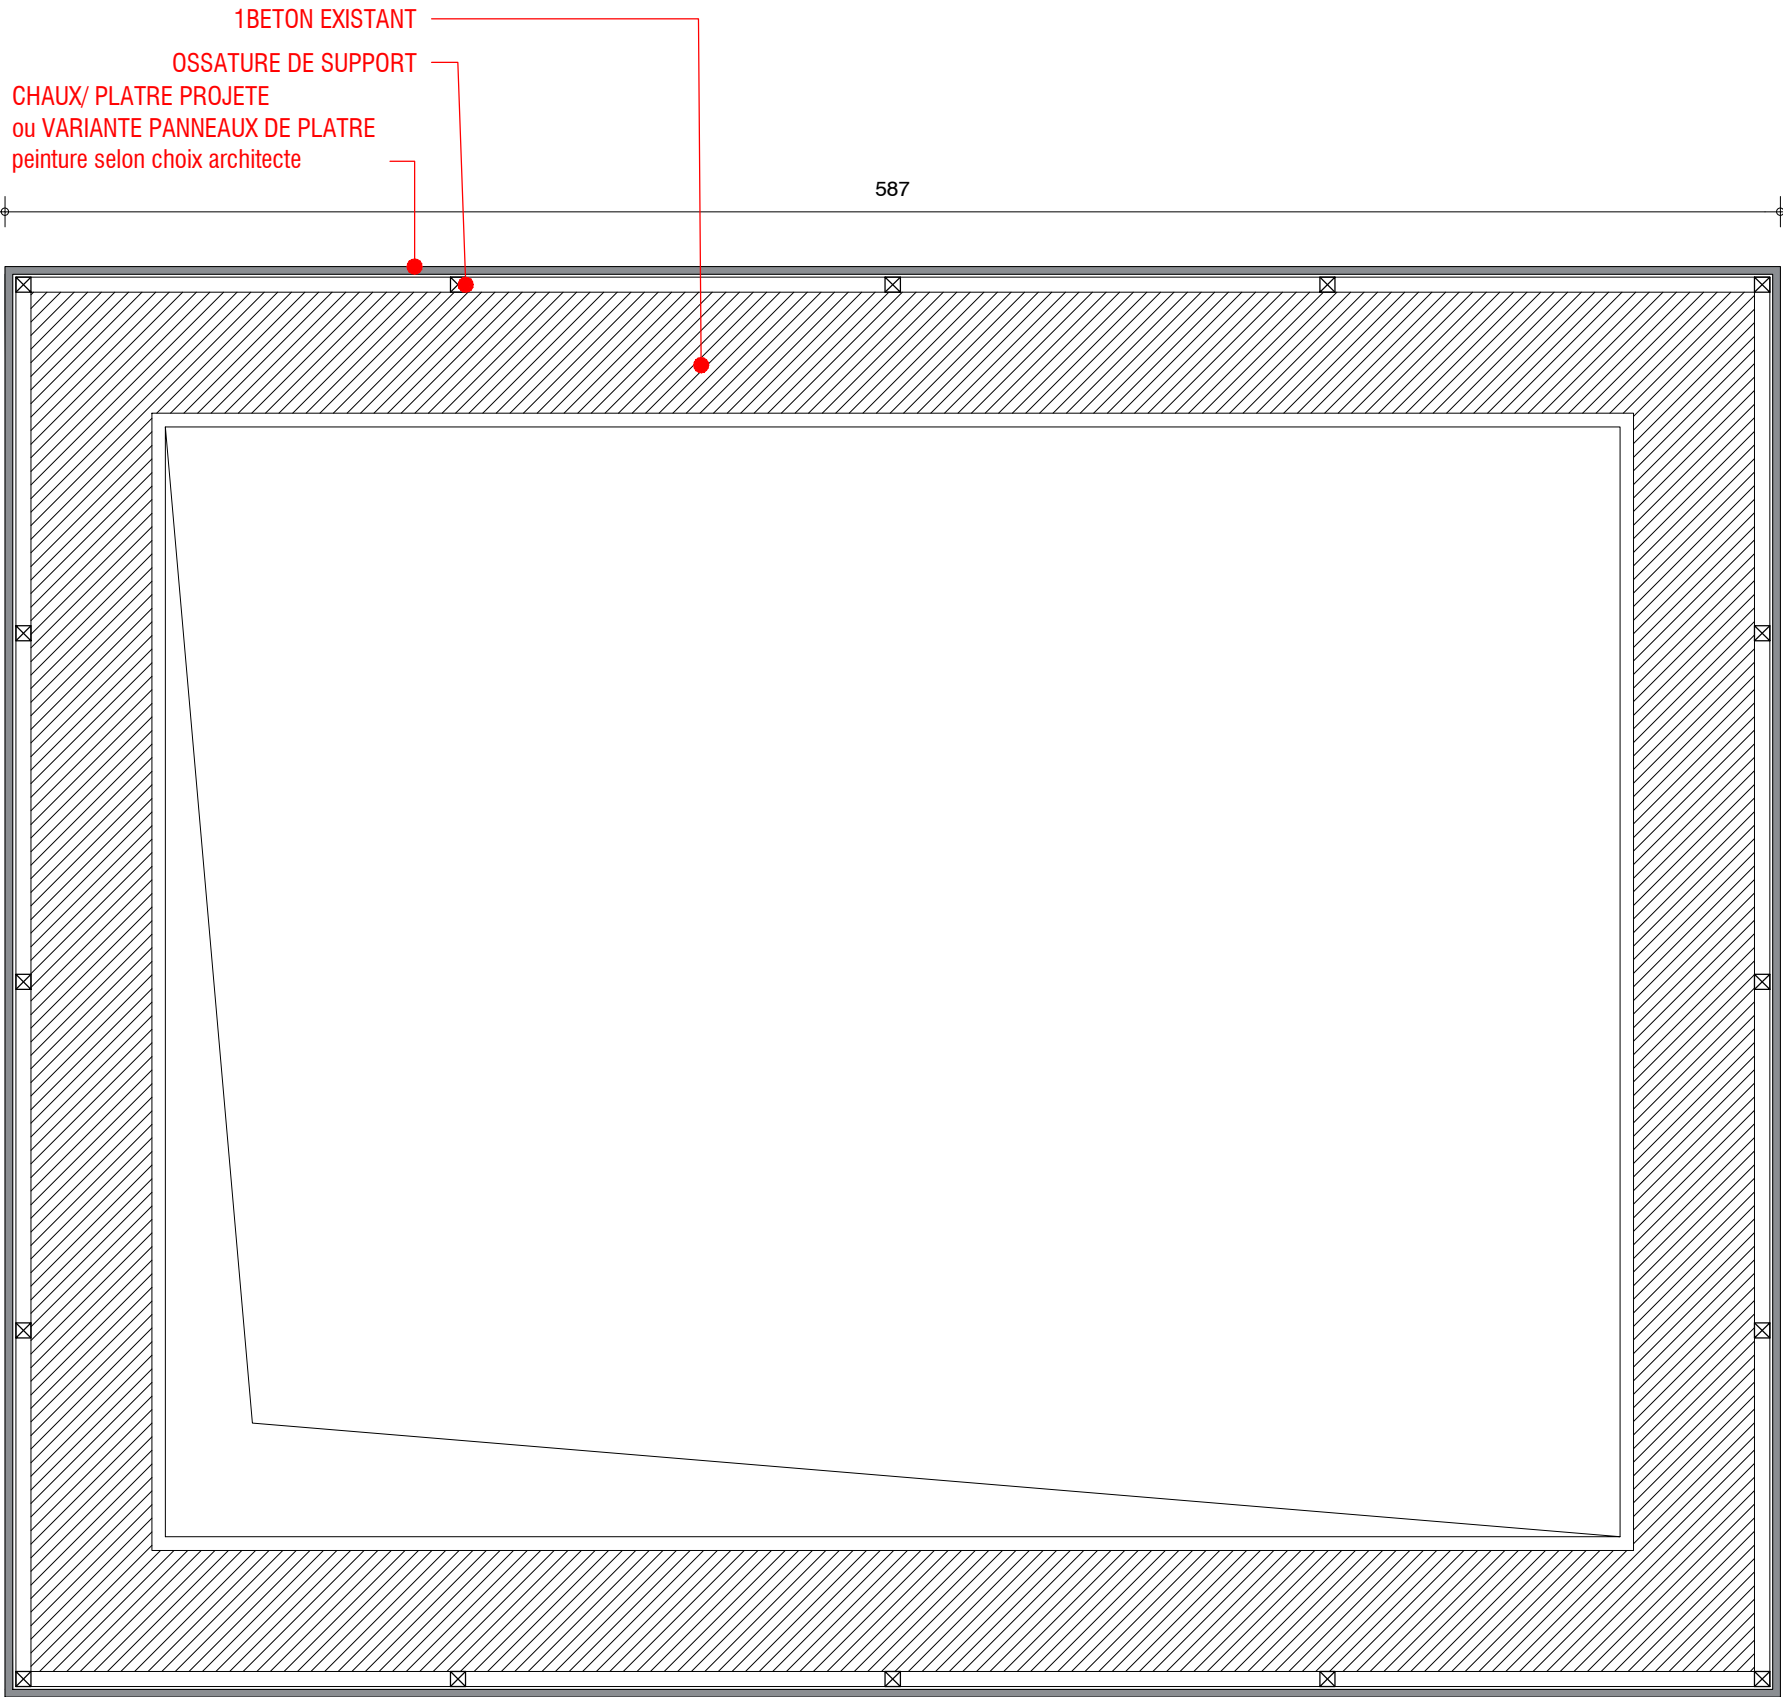

A

P08 hauteur : environs 4.5 mètres

1* **STRUCTURE PRIMAIRE** BETON EXISTANT.
SUJETION PARTICULIERE EN PIED DE POTEAU AU NIVEAU DU
RELEVÉ D'ÉTANCHEITÉ (y compris PLINTHE TÔLE ACIER
GALVANISÉ)

Côtes et surfaces données
à titre indicatif.
Il appartient à chaque
entreprise concernée de
les vérifier sur site et
model 3D

HABILLAGE ; CHAUX/ PLÂTRE PROJETÉ
ou VARIANTE PANNEAUX DE PLÂTRE
MATÉRIAU INCOMBUSTIBLE. ÉLÉMENTS D'OSSATURE EN TÔLE
D'ACIER GALVANISÉ. JOINT PÉRIPHÉRIQUE .


OSSATURE DE SUPPORT
1BETON EXISTANT

CHAUX/ PLÂTRE PROJETÉ
ou VARIANTE PANNEAUX DE PLÂTRE



PEINTURE SELON
CHOIX DE ARCHITECTE

ÉTANCHEITÉ EXISTANTE

CORNIÈRE DE FINITION
FINITION NOIR SATINE RAL 9005

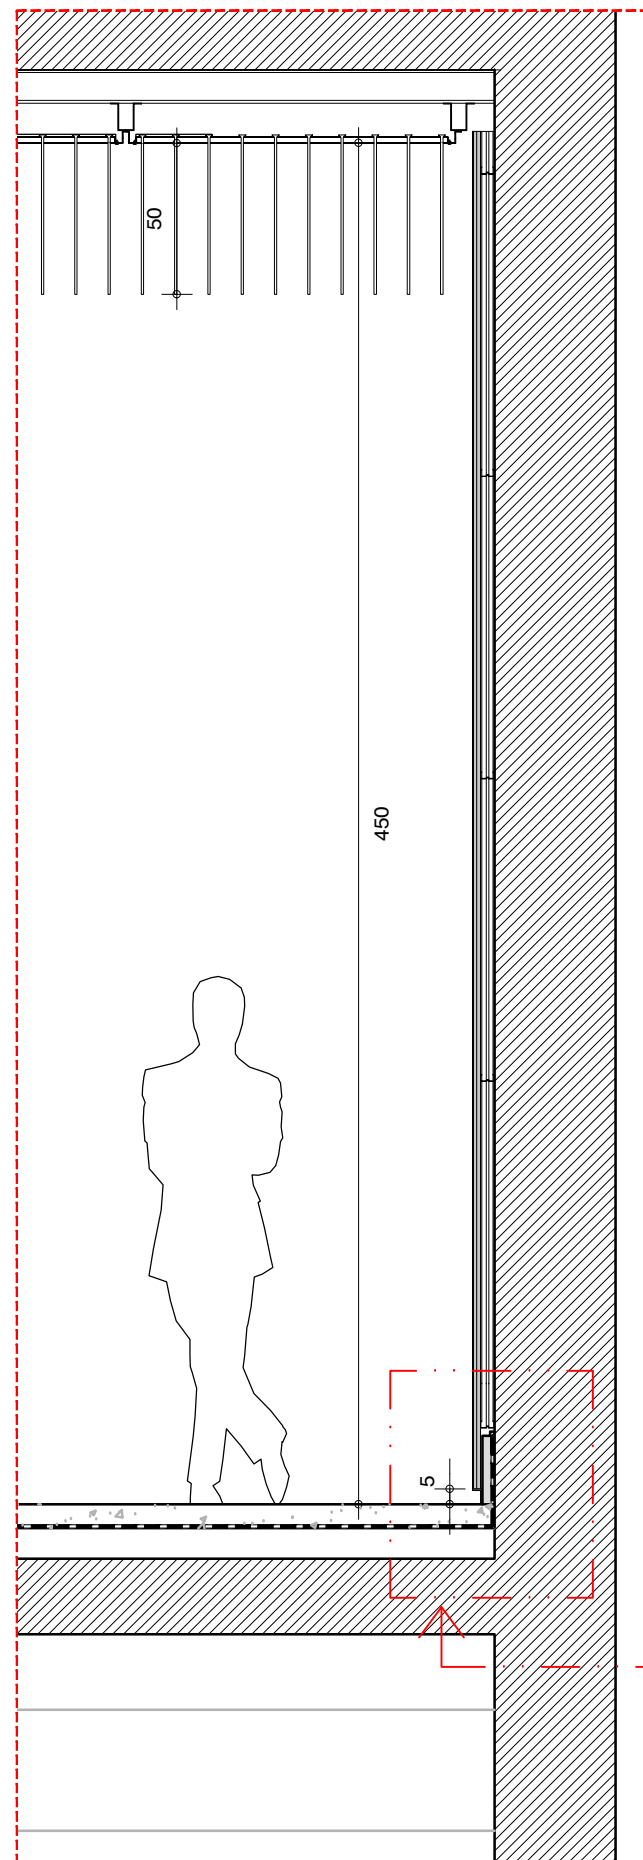

P08-SECTION AA-PILIER

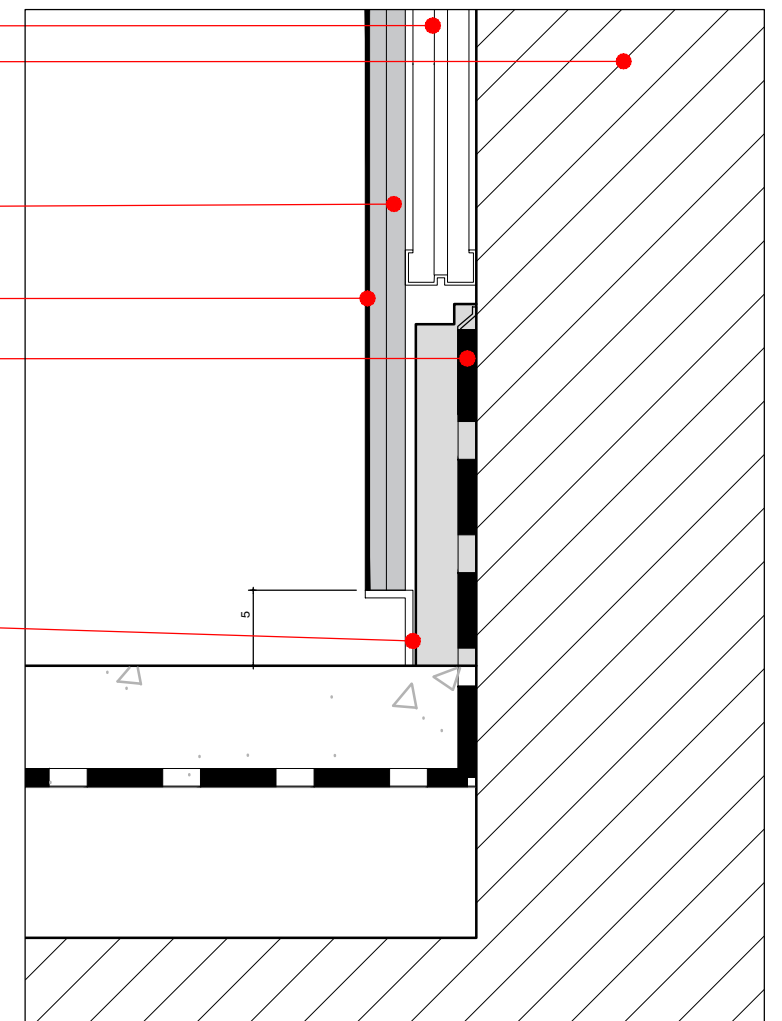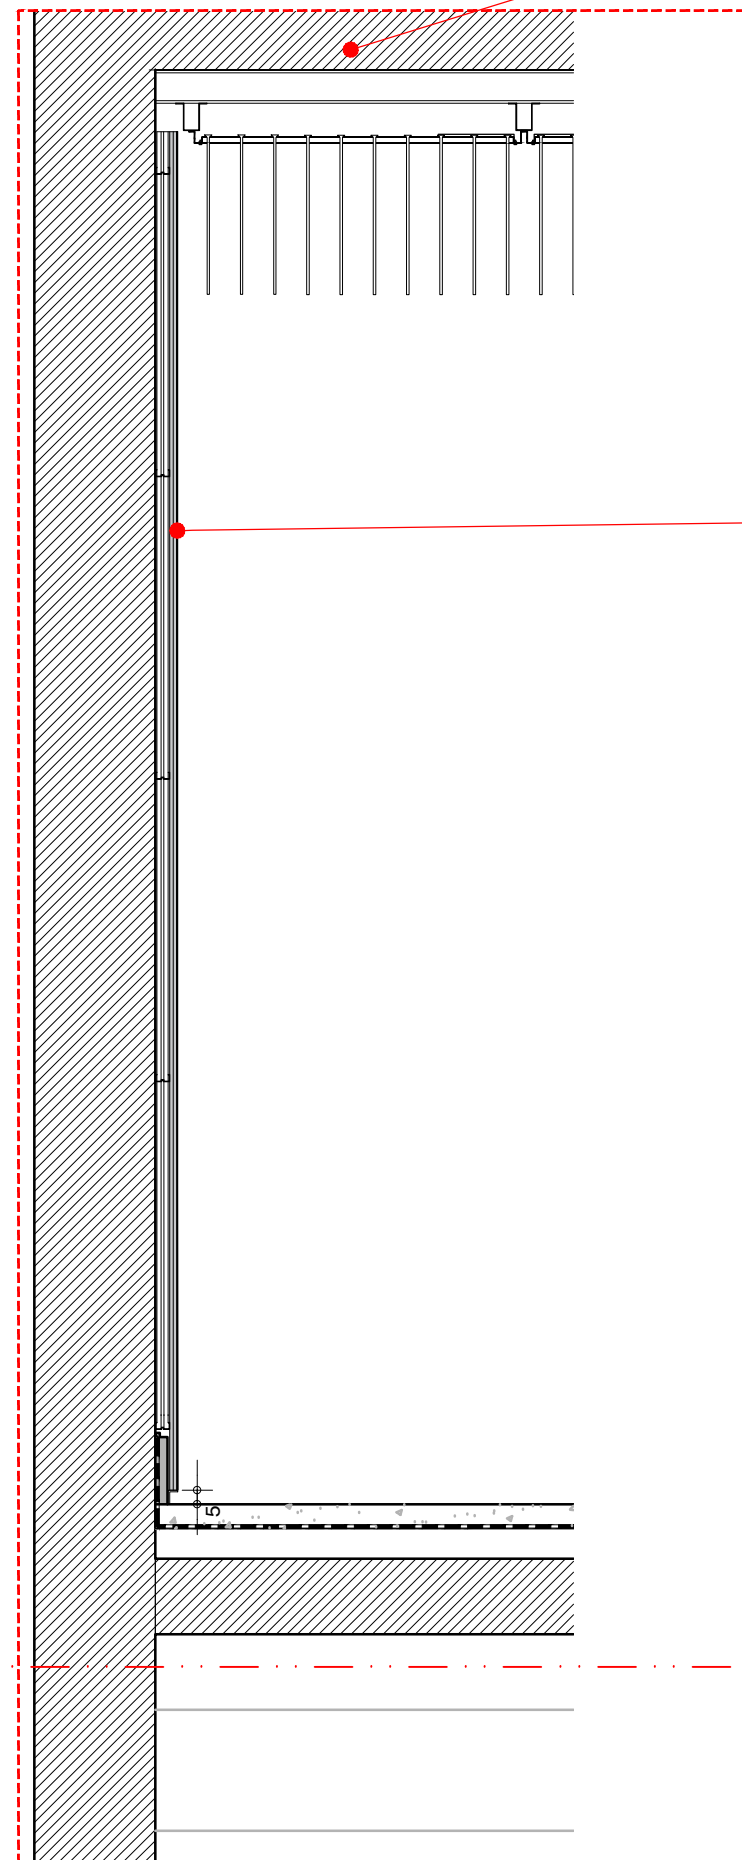

7. Habillages des poutres et parties de plafonds

-Habillage des plafonds existants et retombées selon localisation et plans fournis, principe d'habillage en chaux/plâtre projeté sur grillage et structure prévus par l'entreprise selon DTU 25.1.


Une variante en panneaux plâtre est à prévoir selon DTU 25.41.


-Une finition en peinture, couleur, selon choix de l'architecte sera à appliquer sur l'ensemble des habillages selon le DTU 59.1

-Ce document peut être utilisé pour le lot peinture sur éléments existants couleur, selon choix de l'architecte sera à appliquer

sur l'ensemble des habillages selon le DTU 59.1 Voir plan de localisation et model 3d fournis


-Des éléments d'éclairage seront à prévoir (alimentations, spots, rails, projecteurs) en coordination avec électricien Moe et éclairagiste

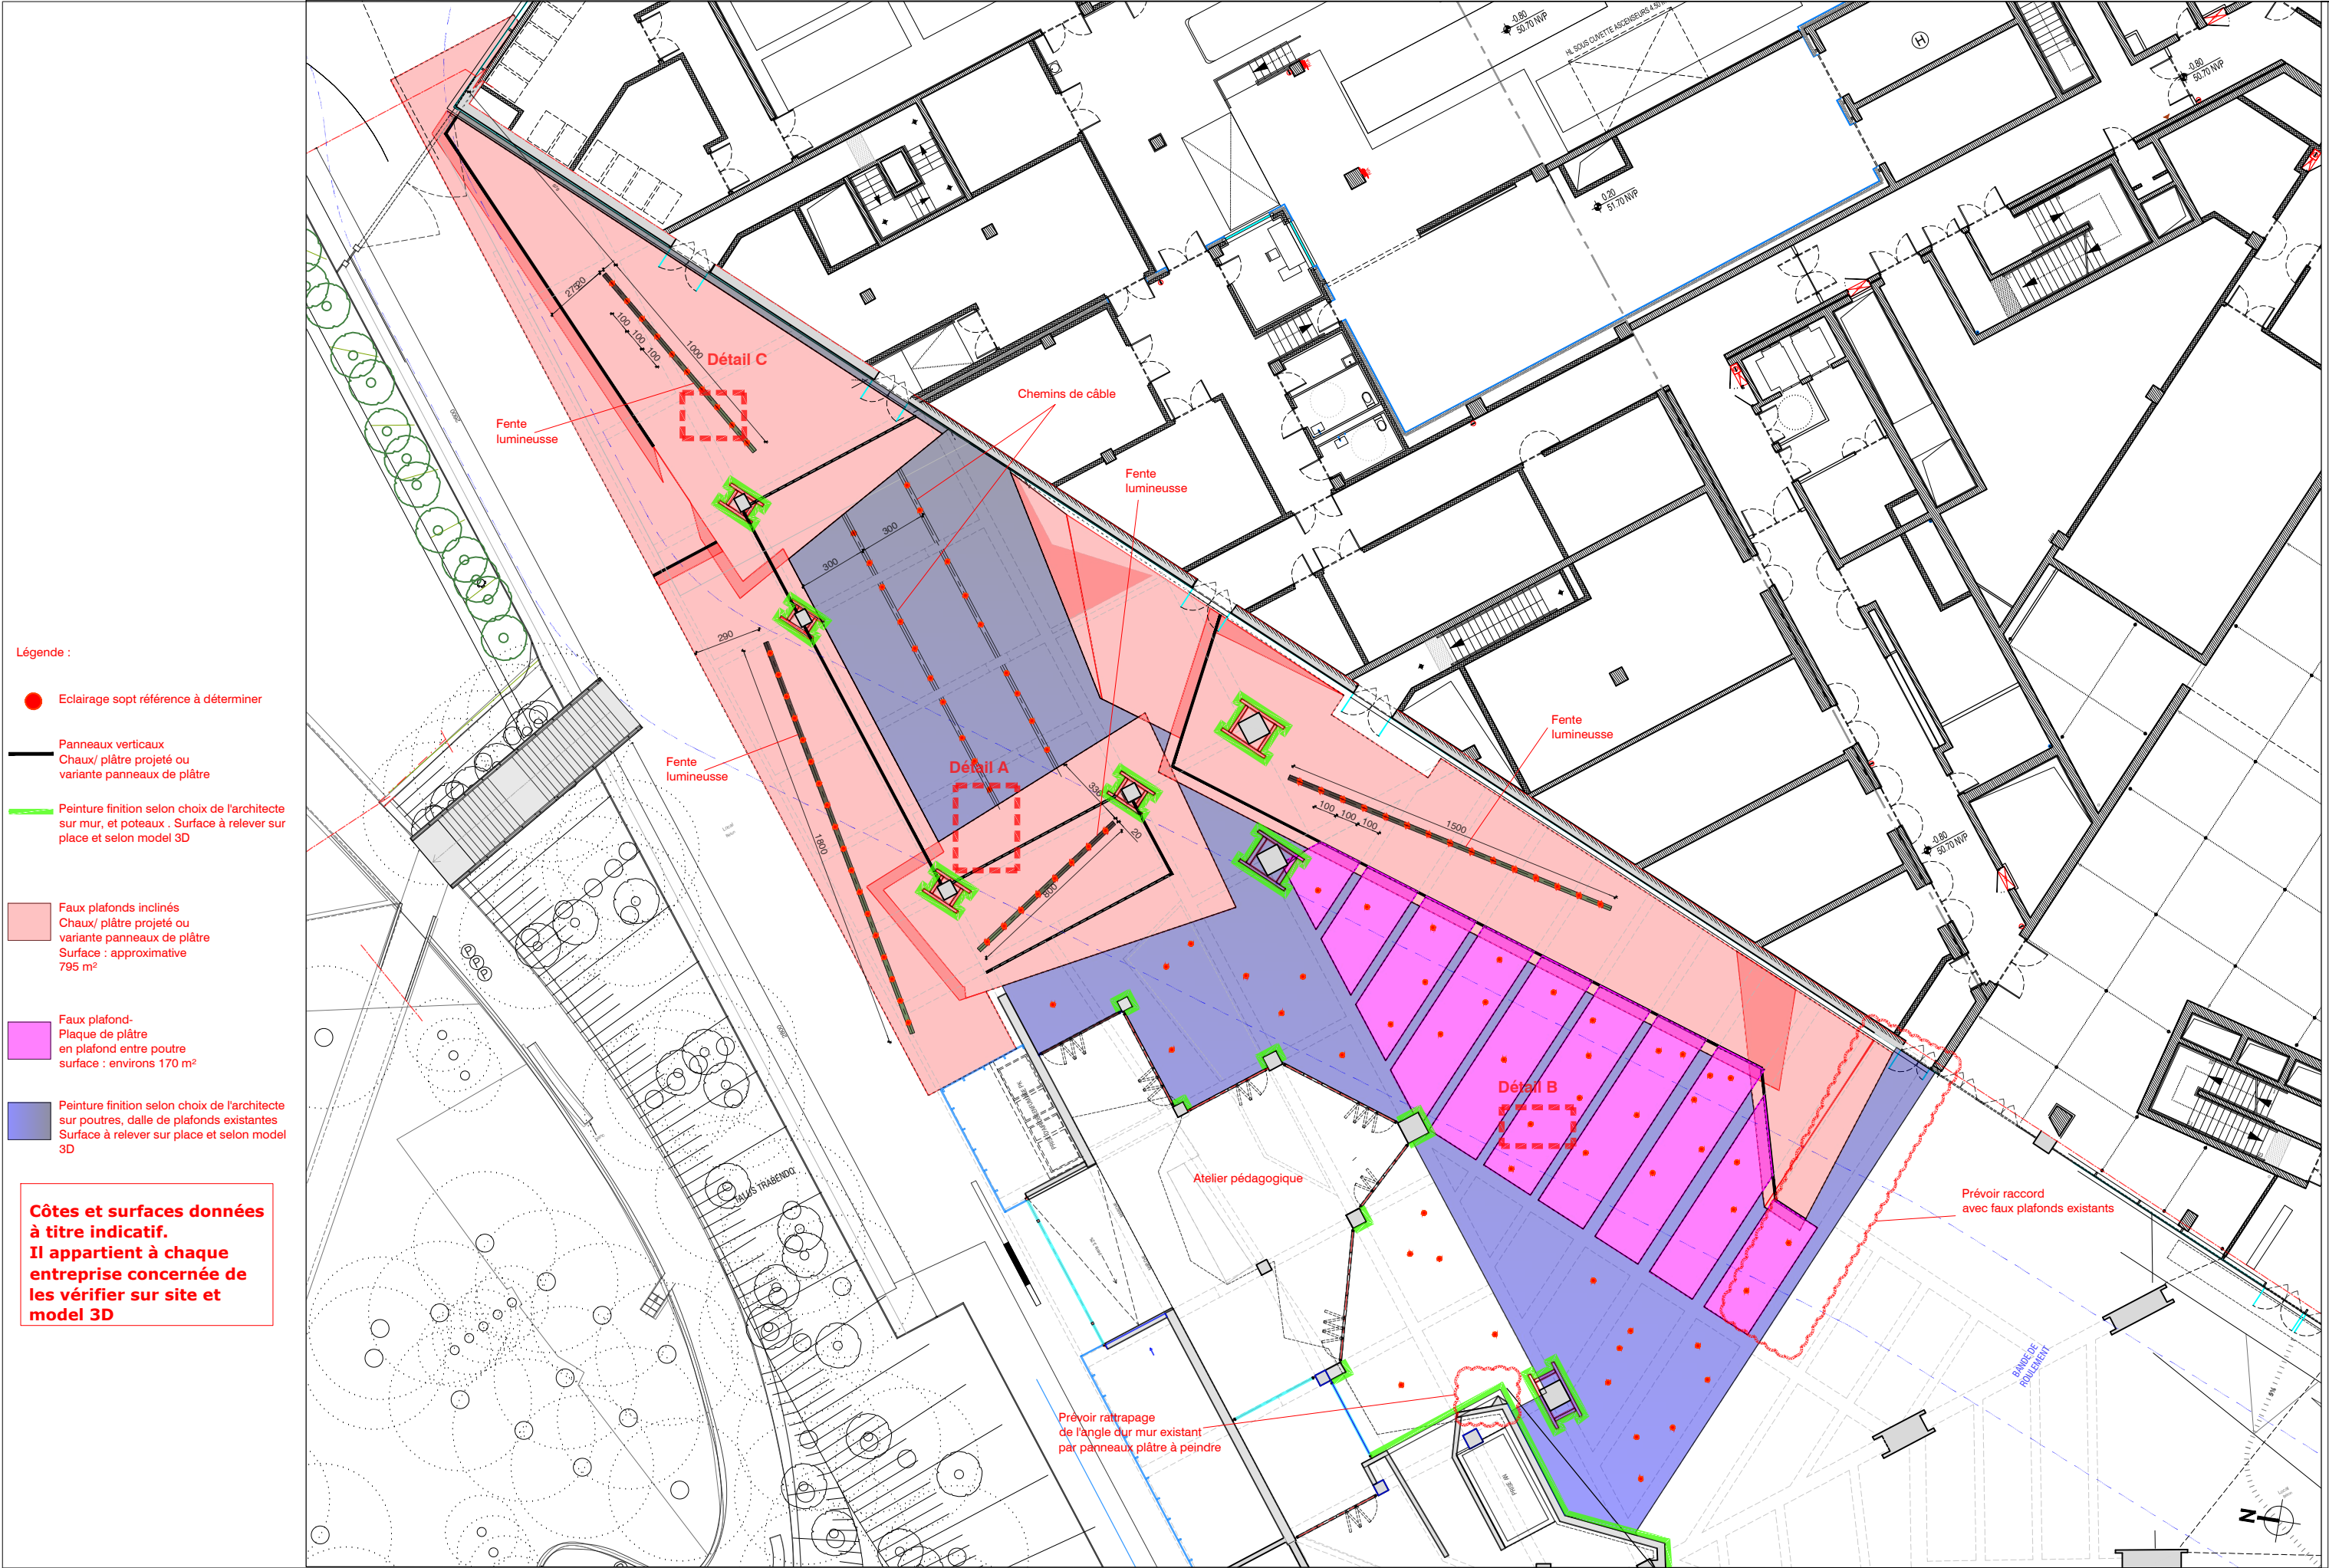

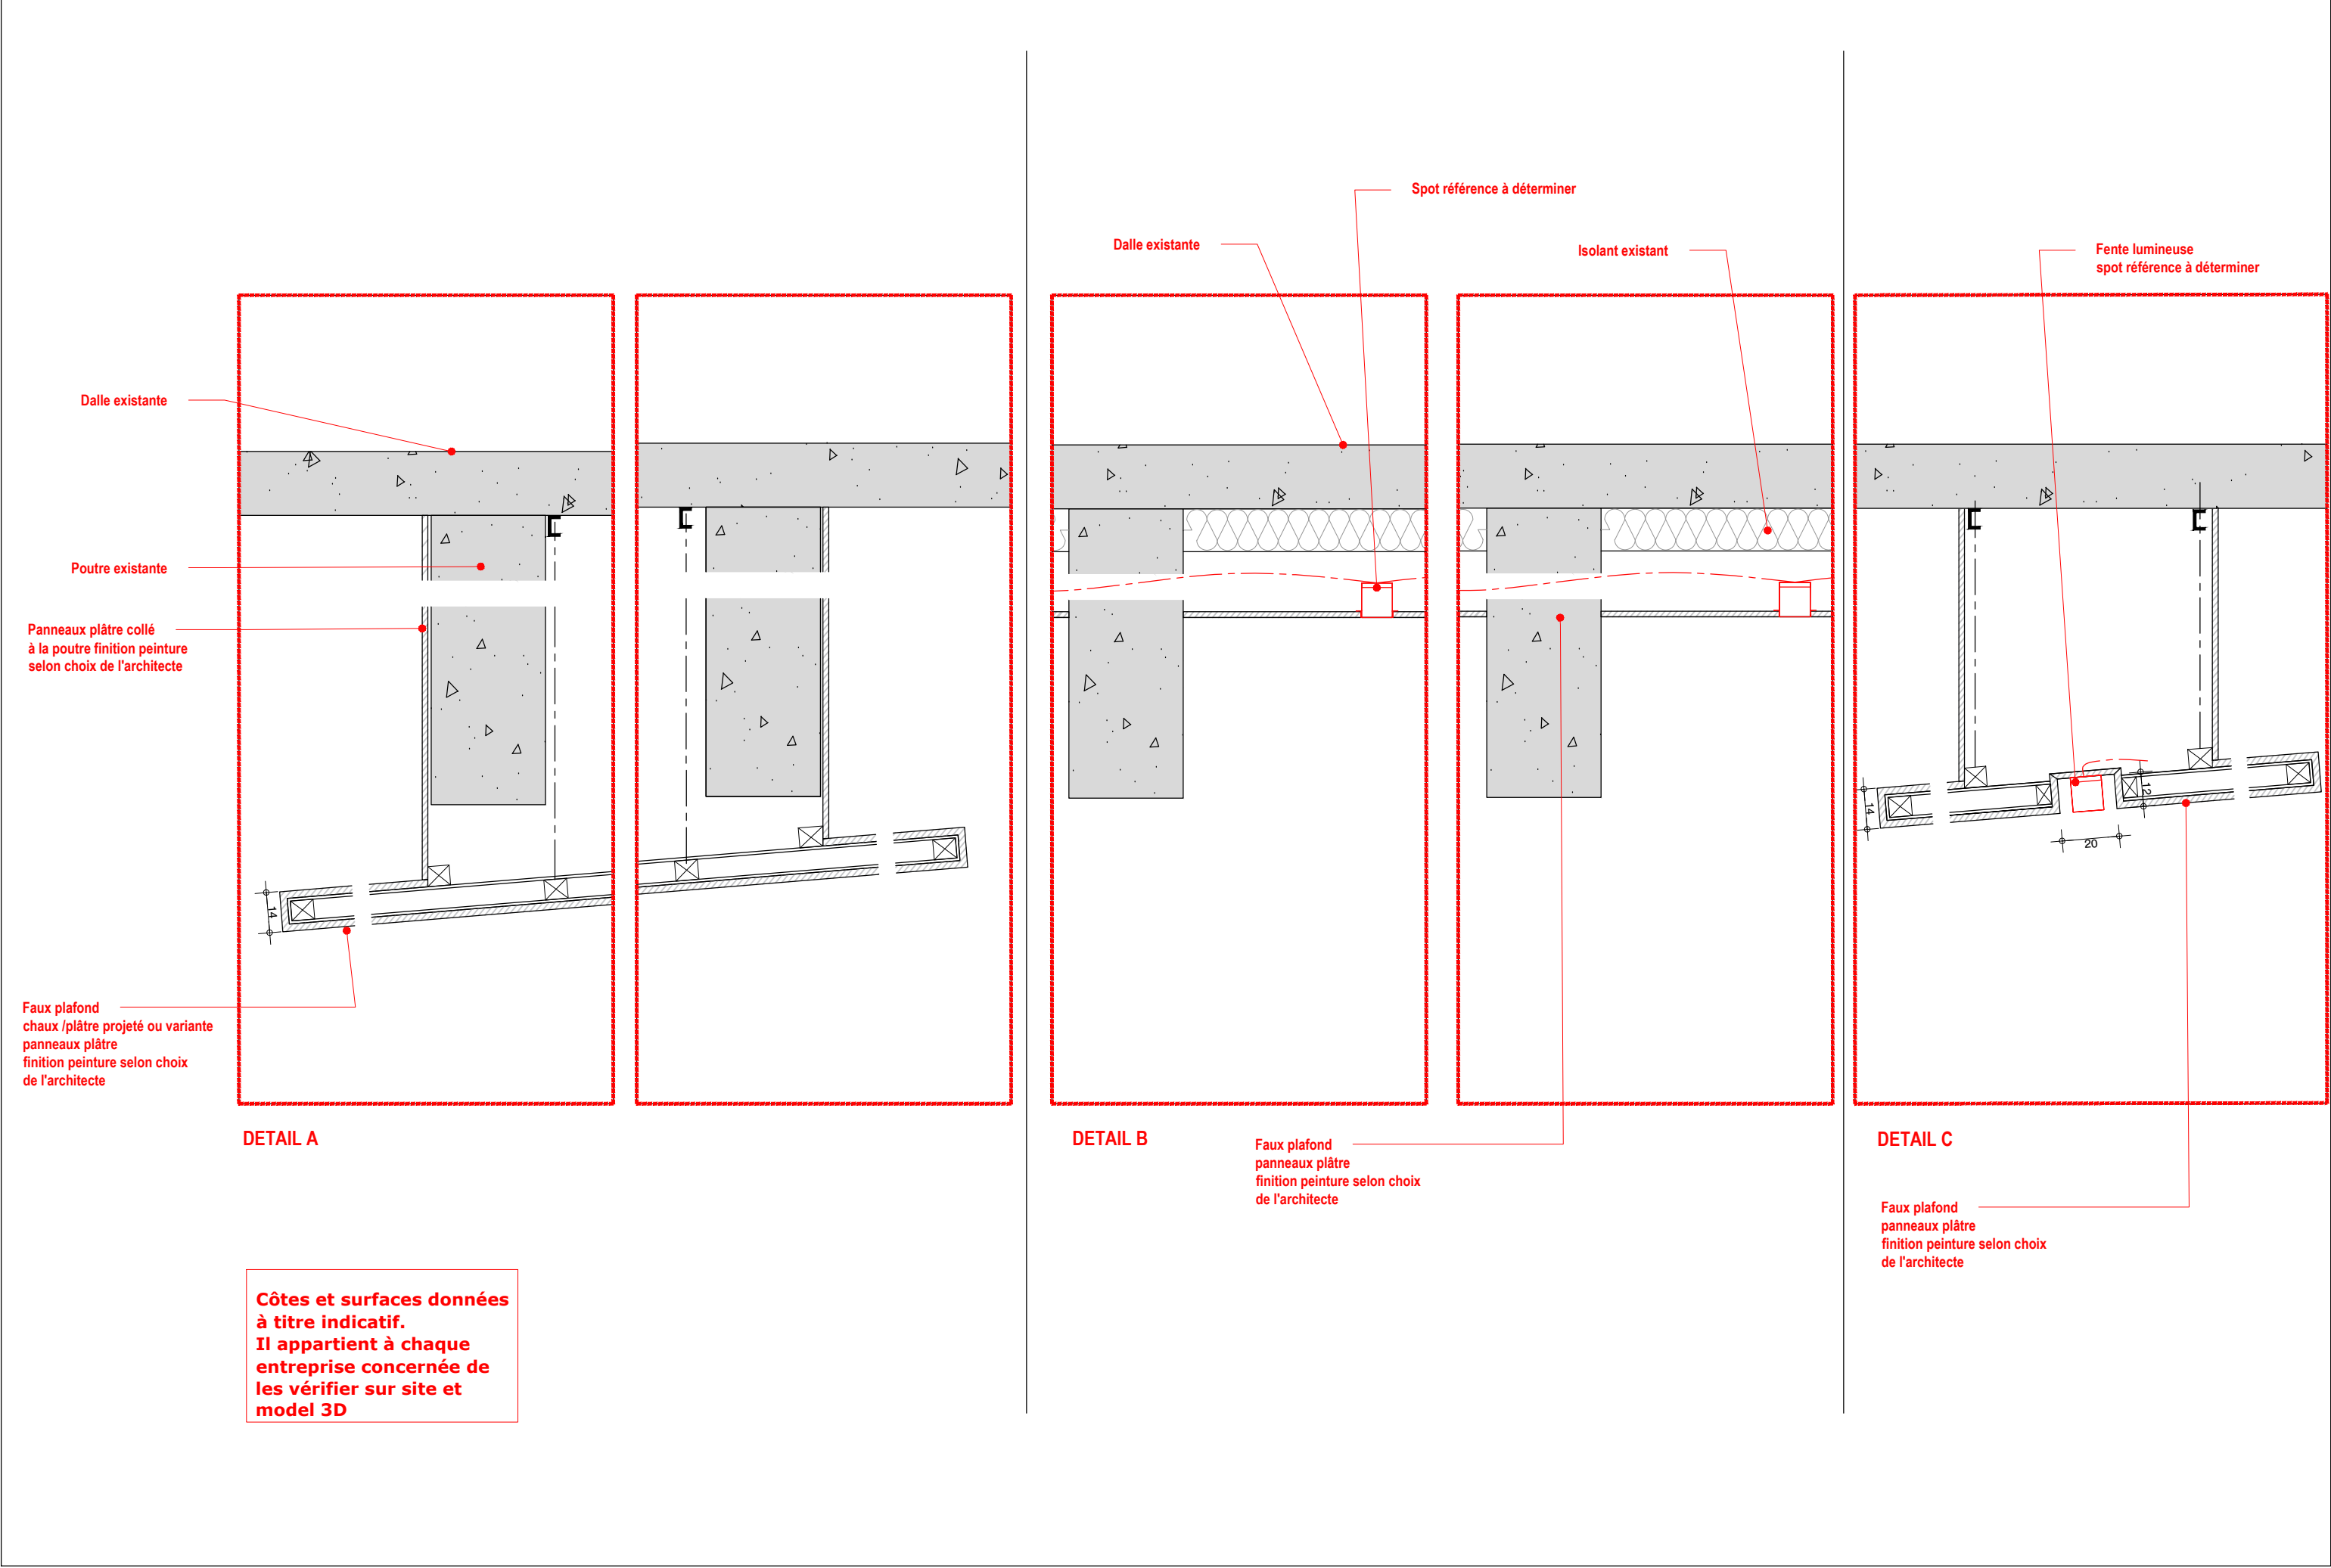




ETAT EXISTANT

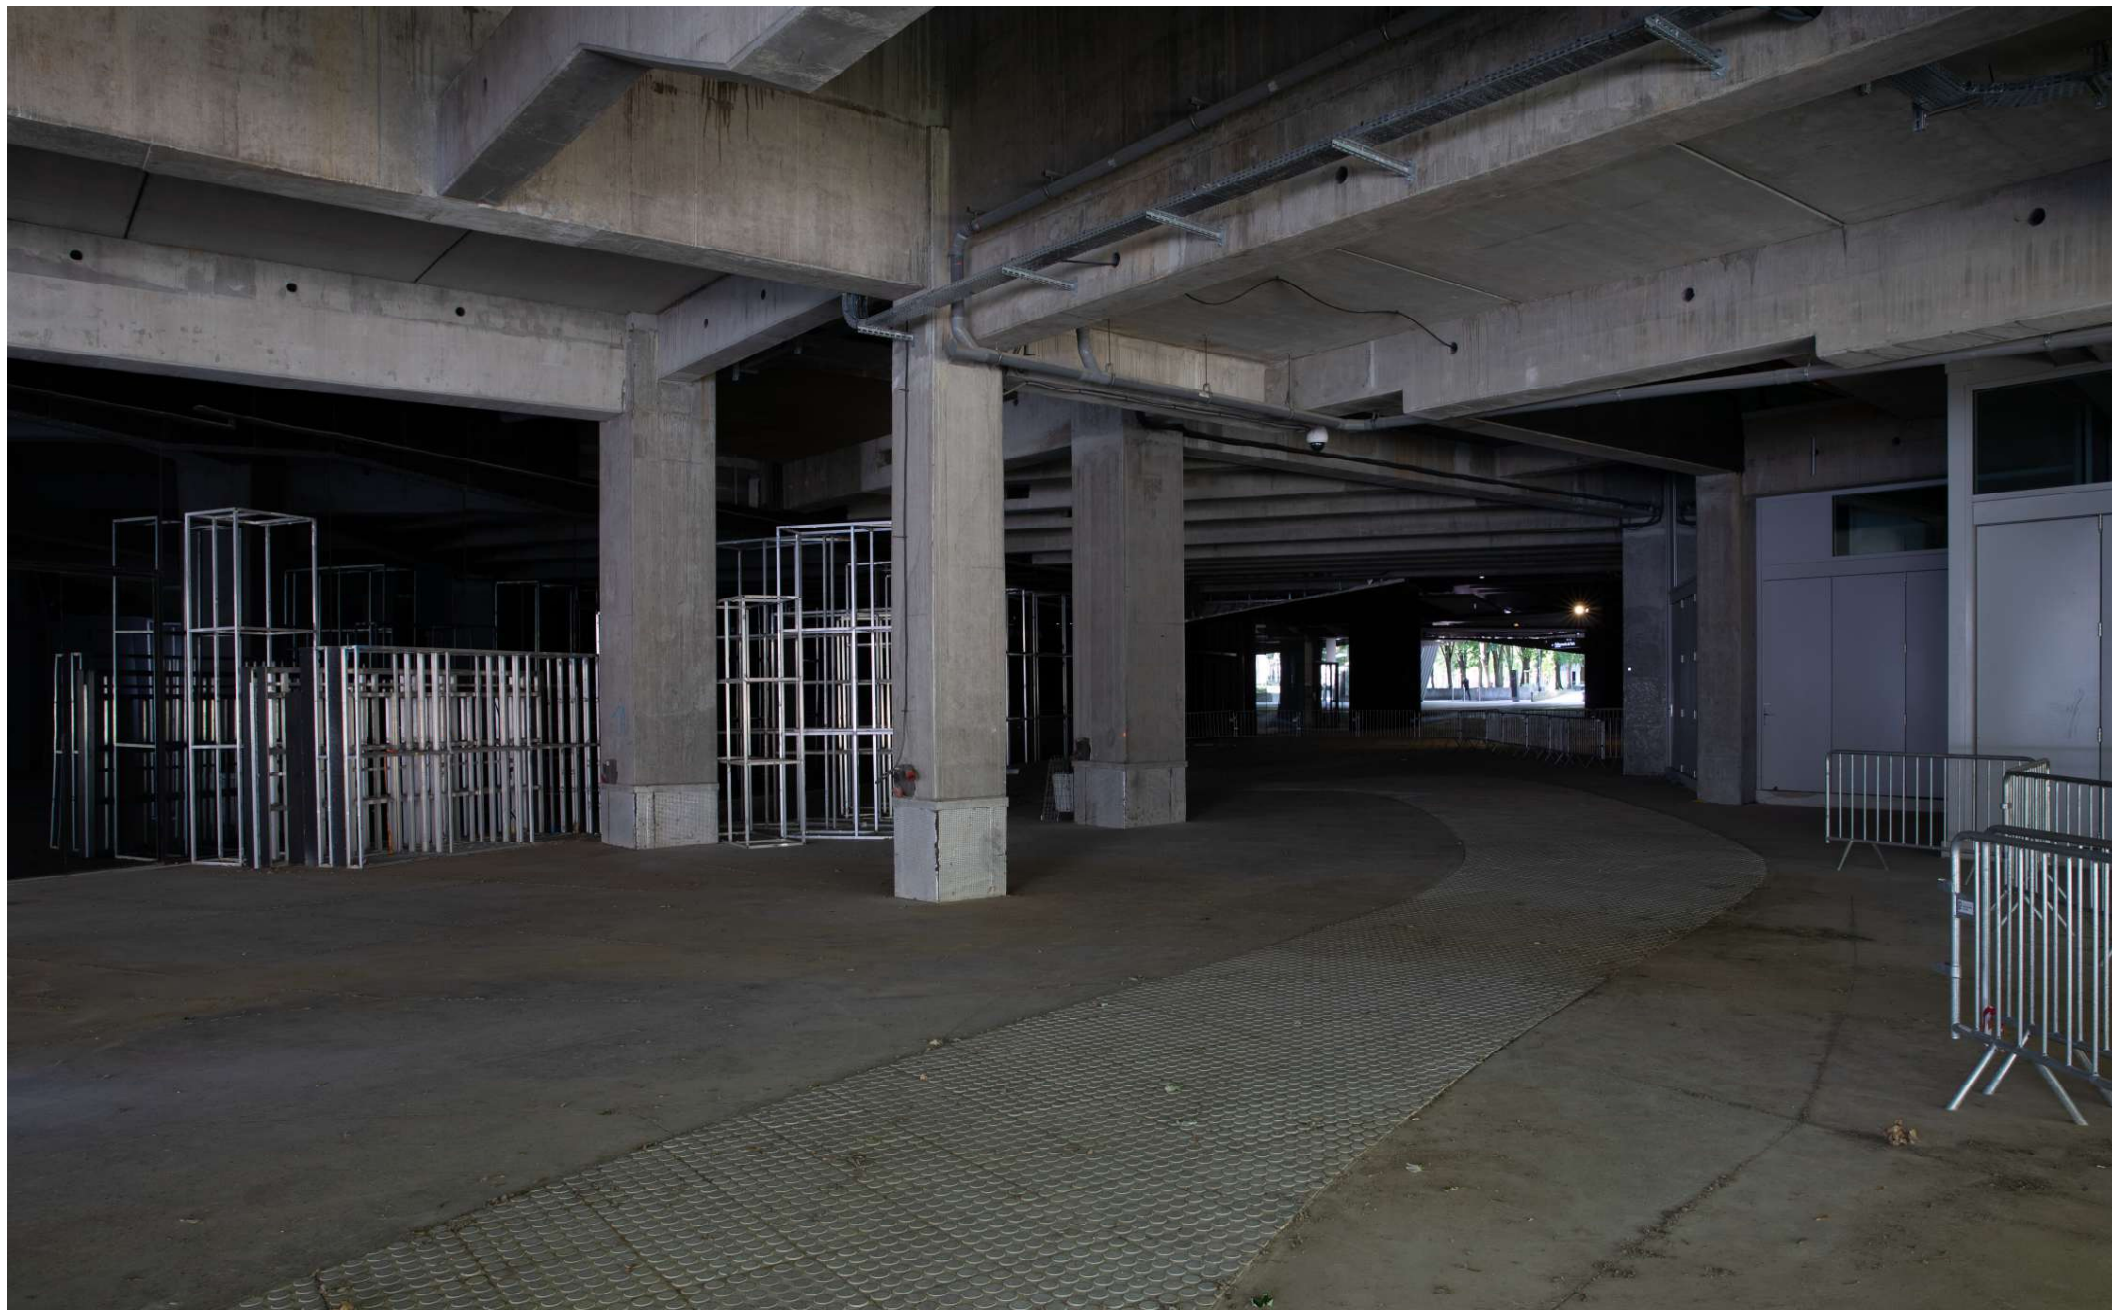


ETAT EXISTANT





ETAT EXISTANT

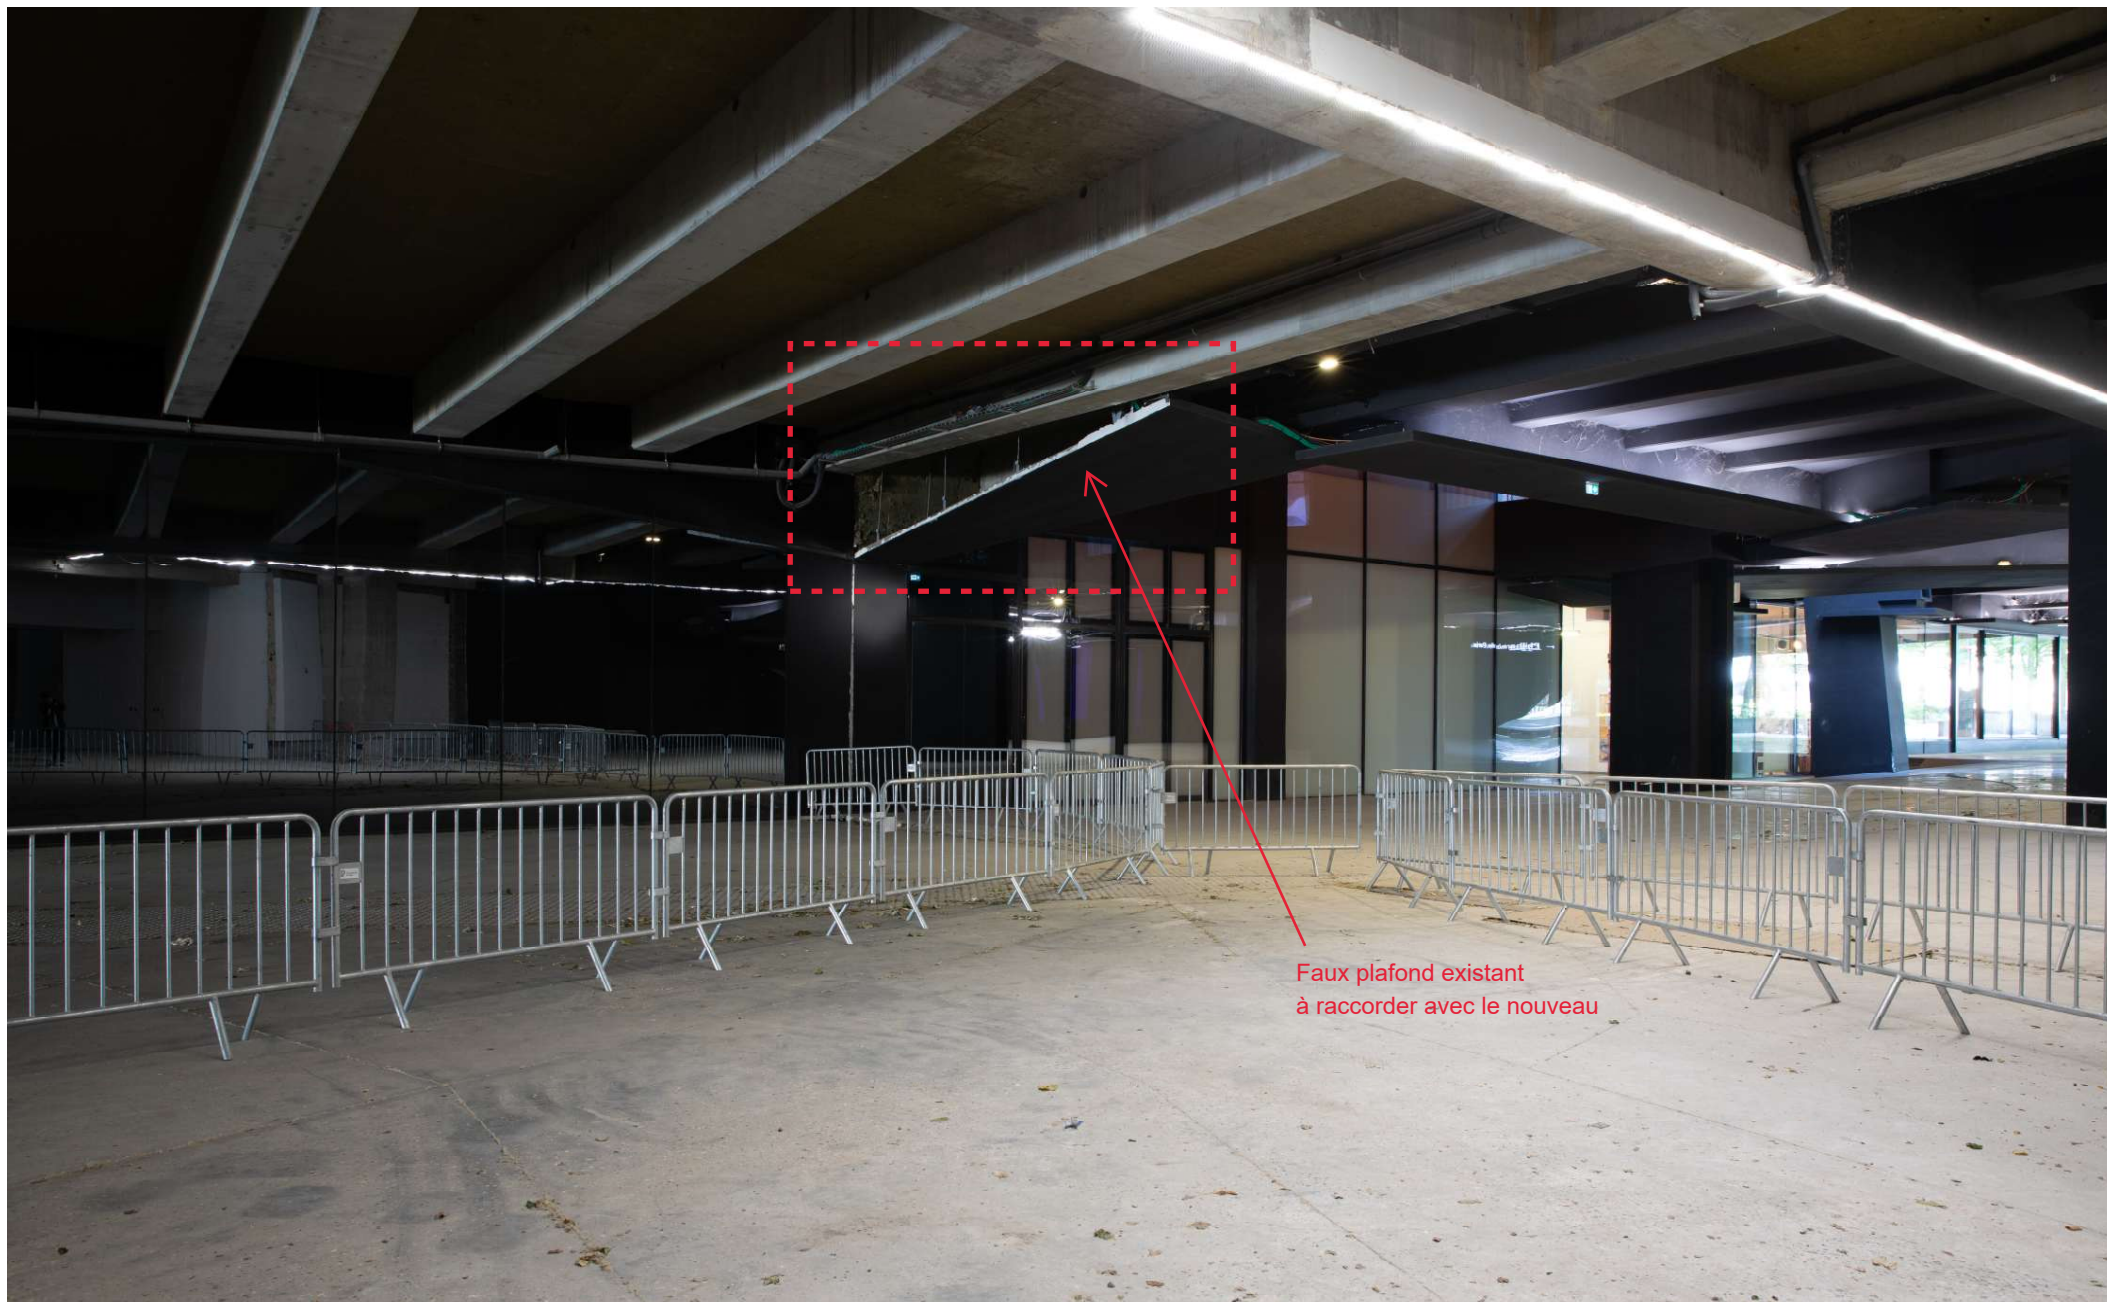


ETAT EXISTANT

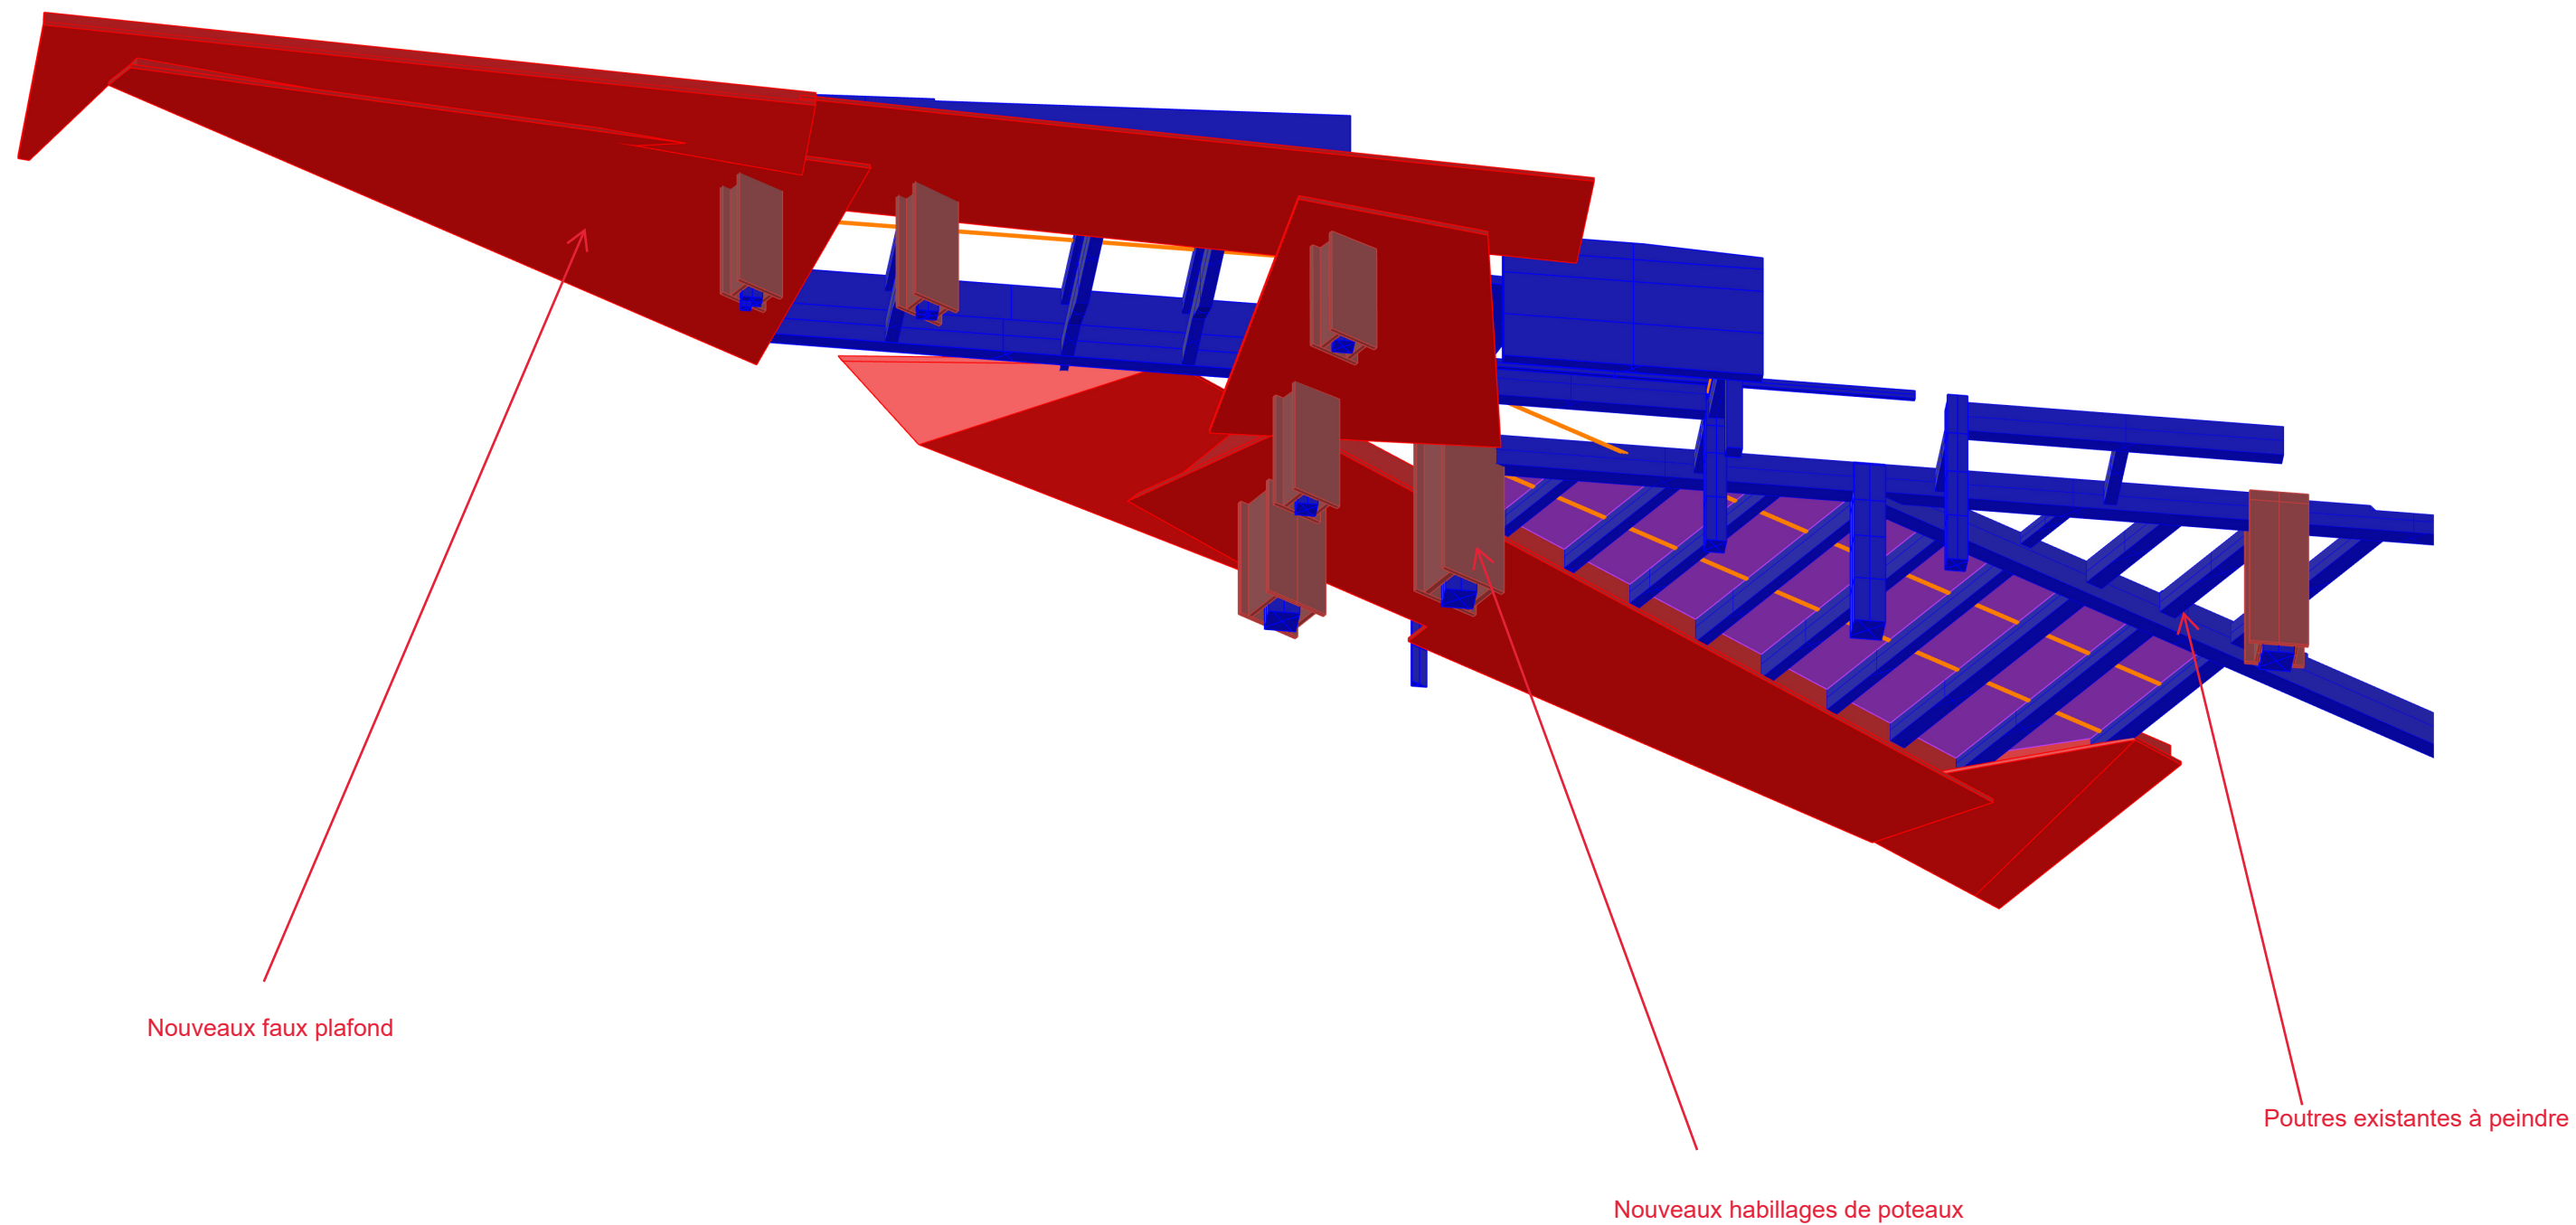

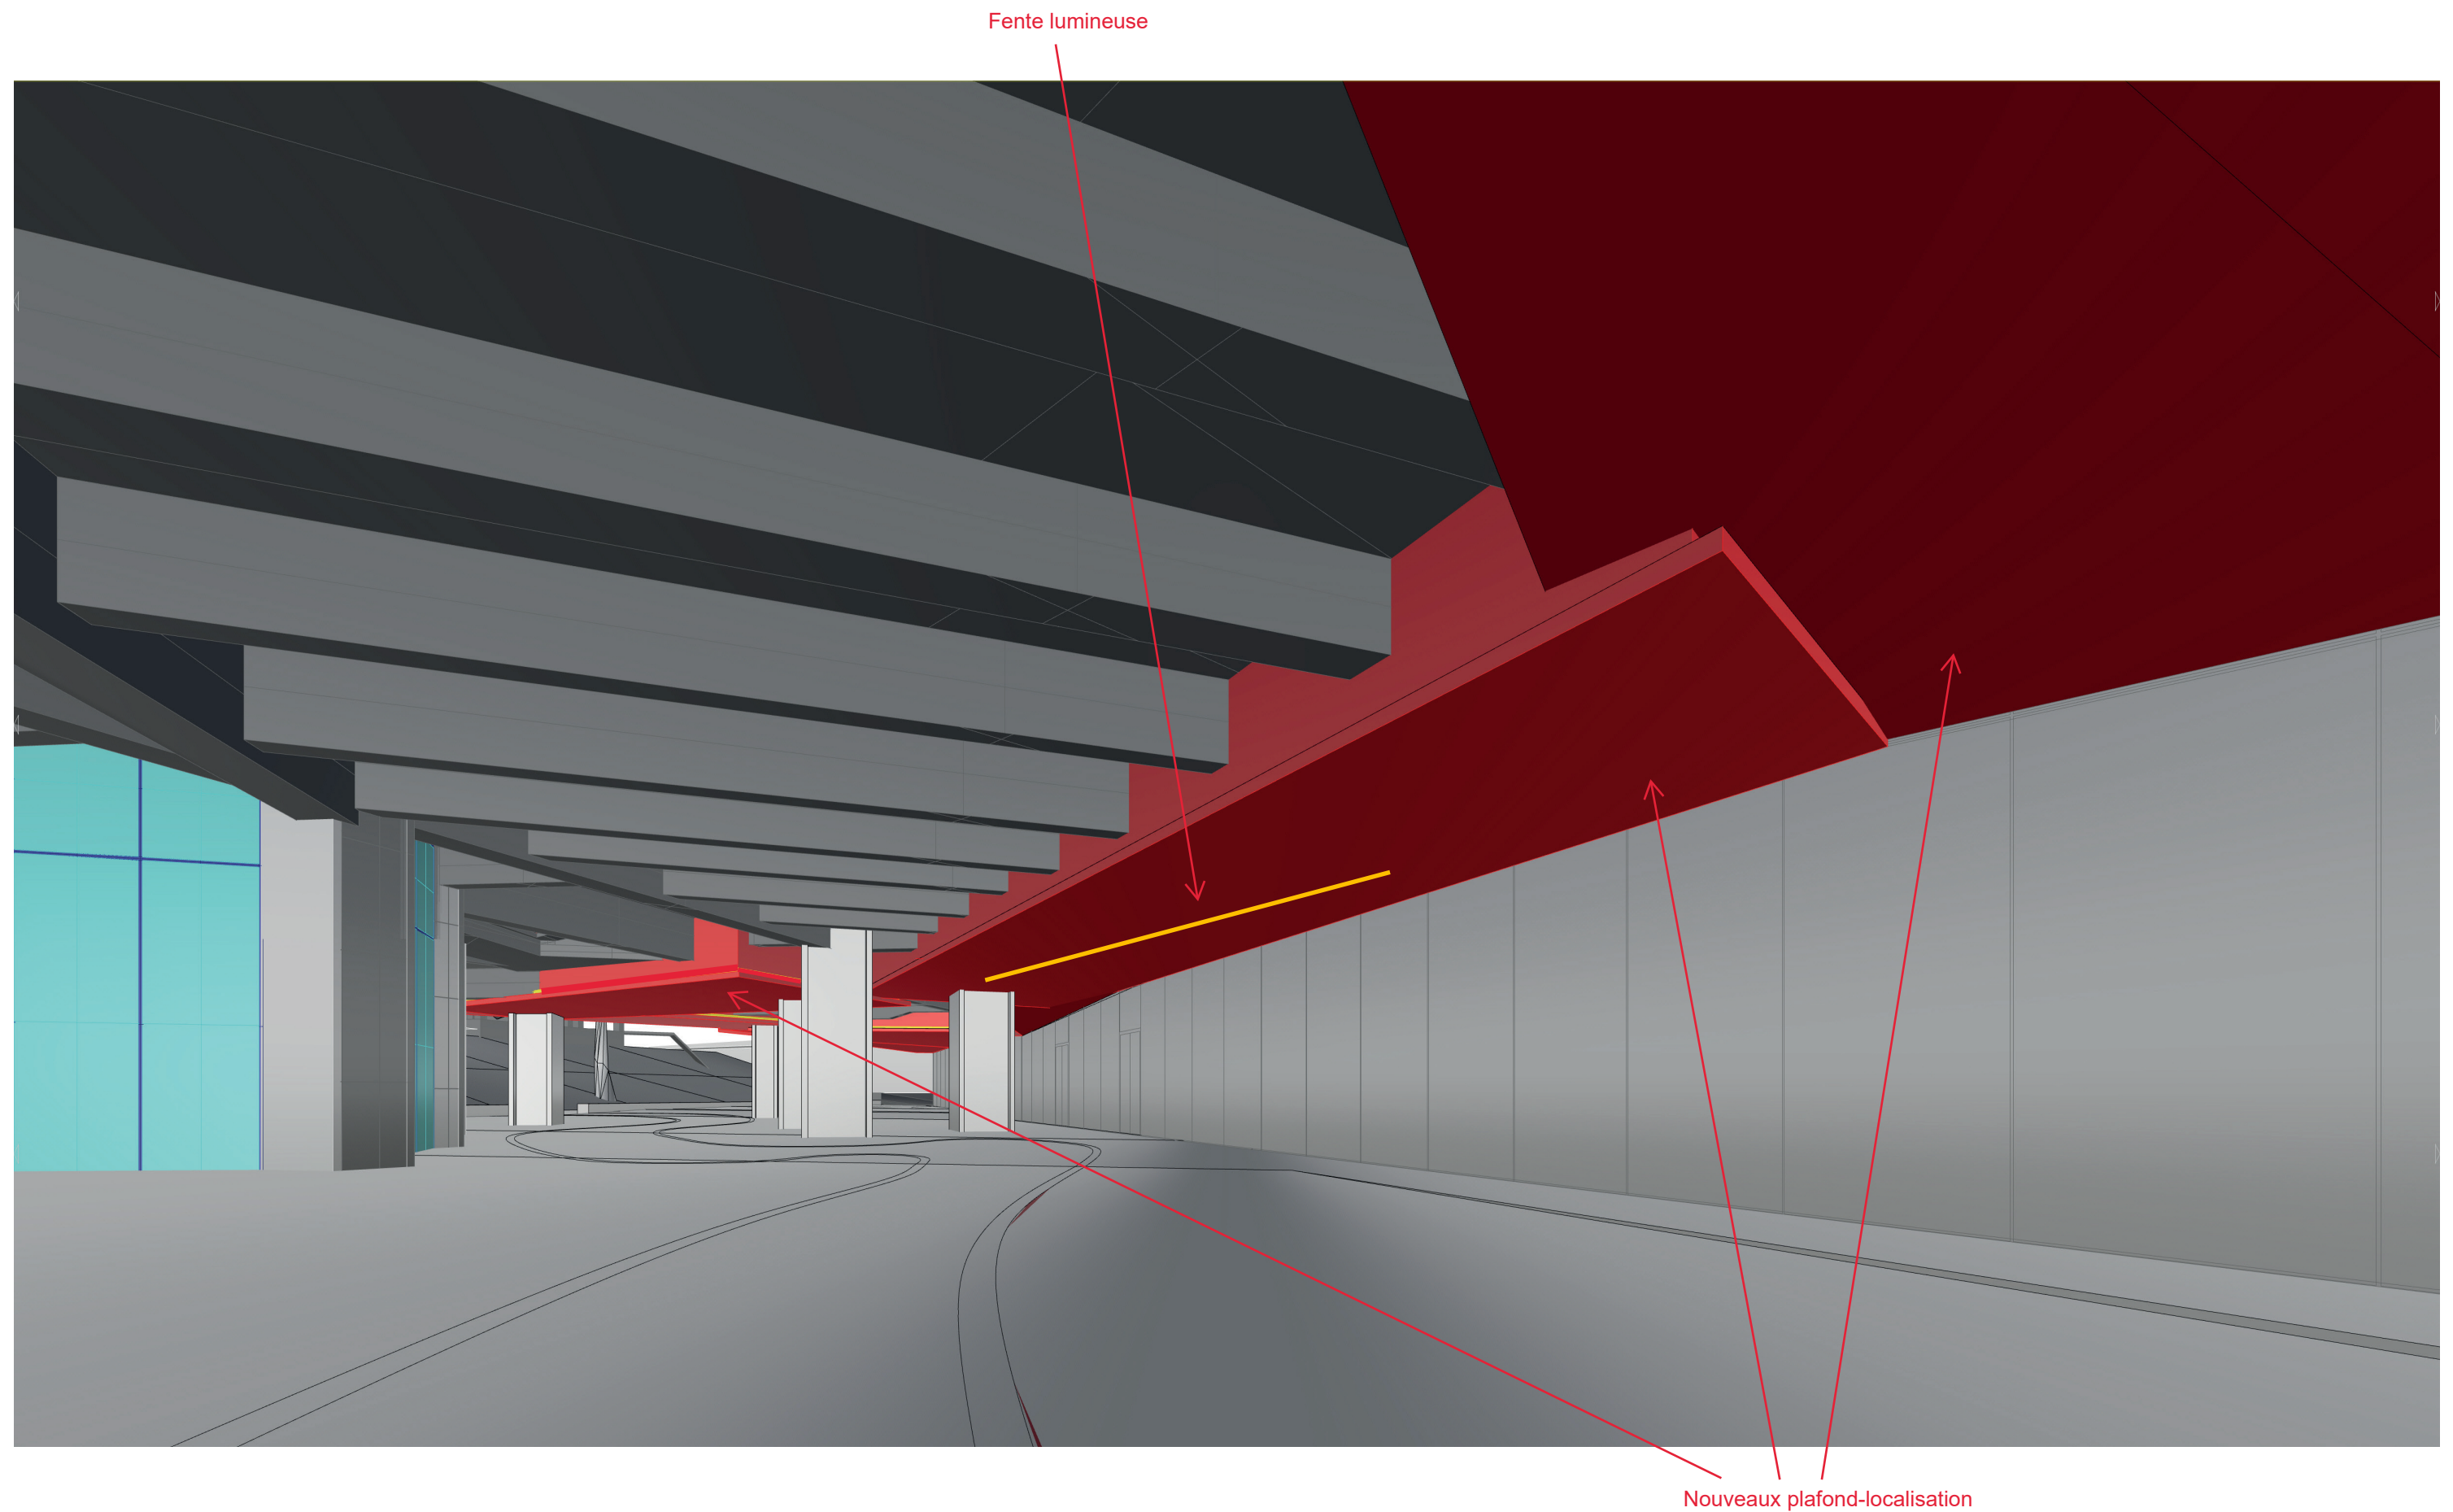


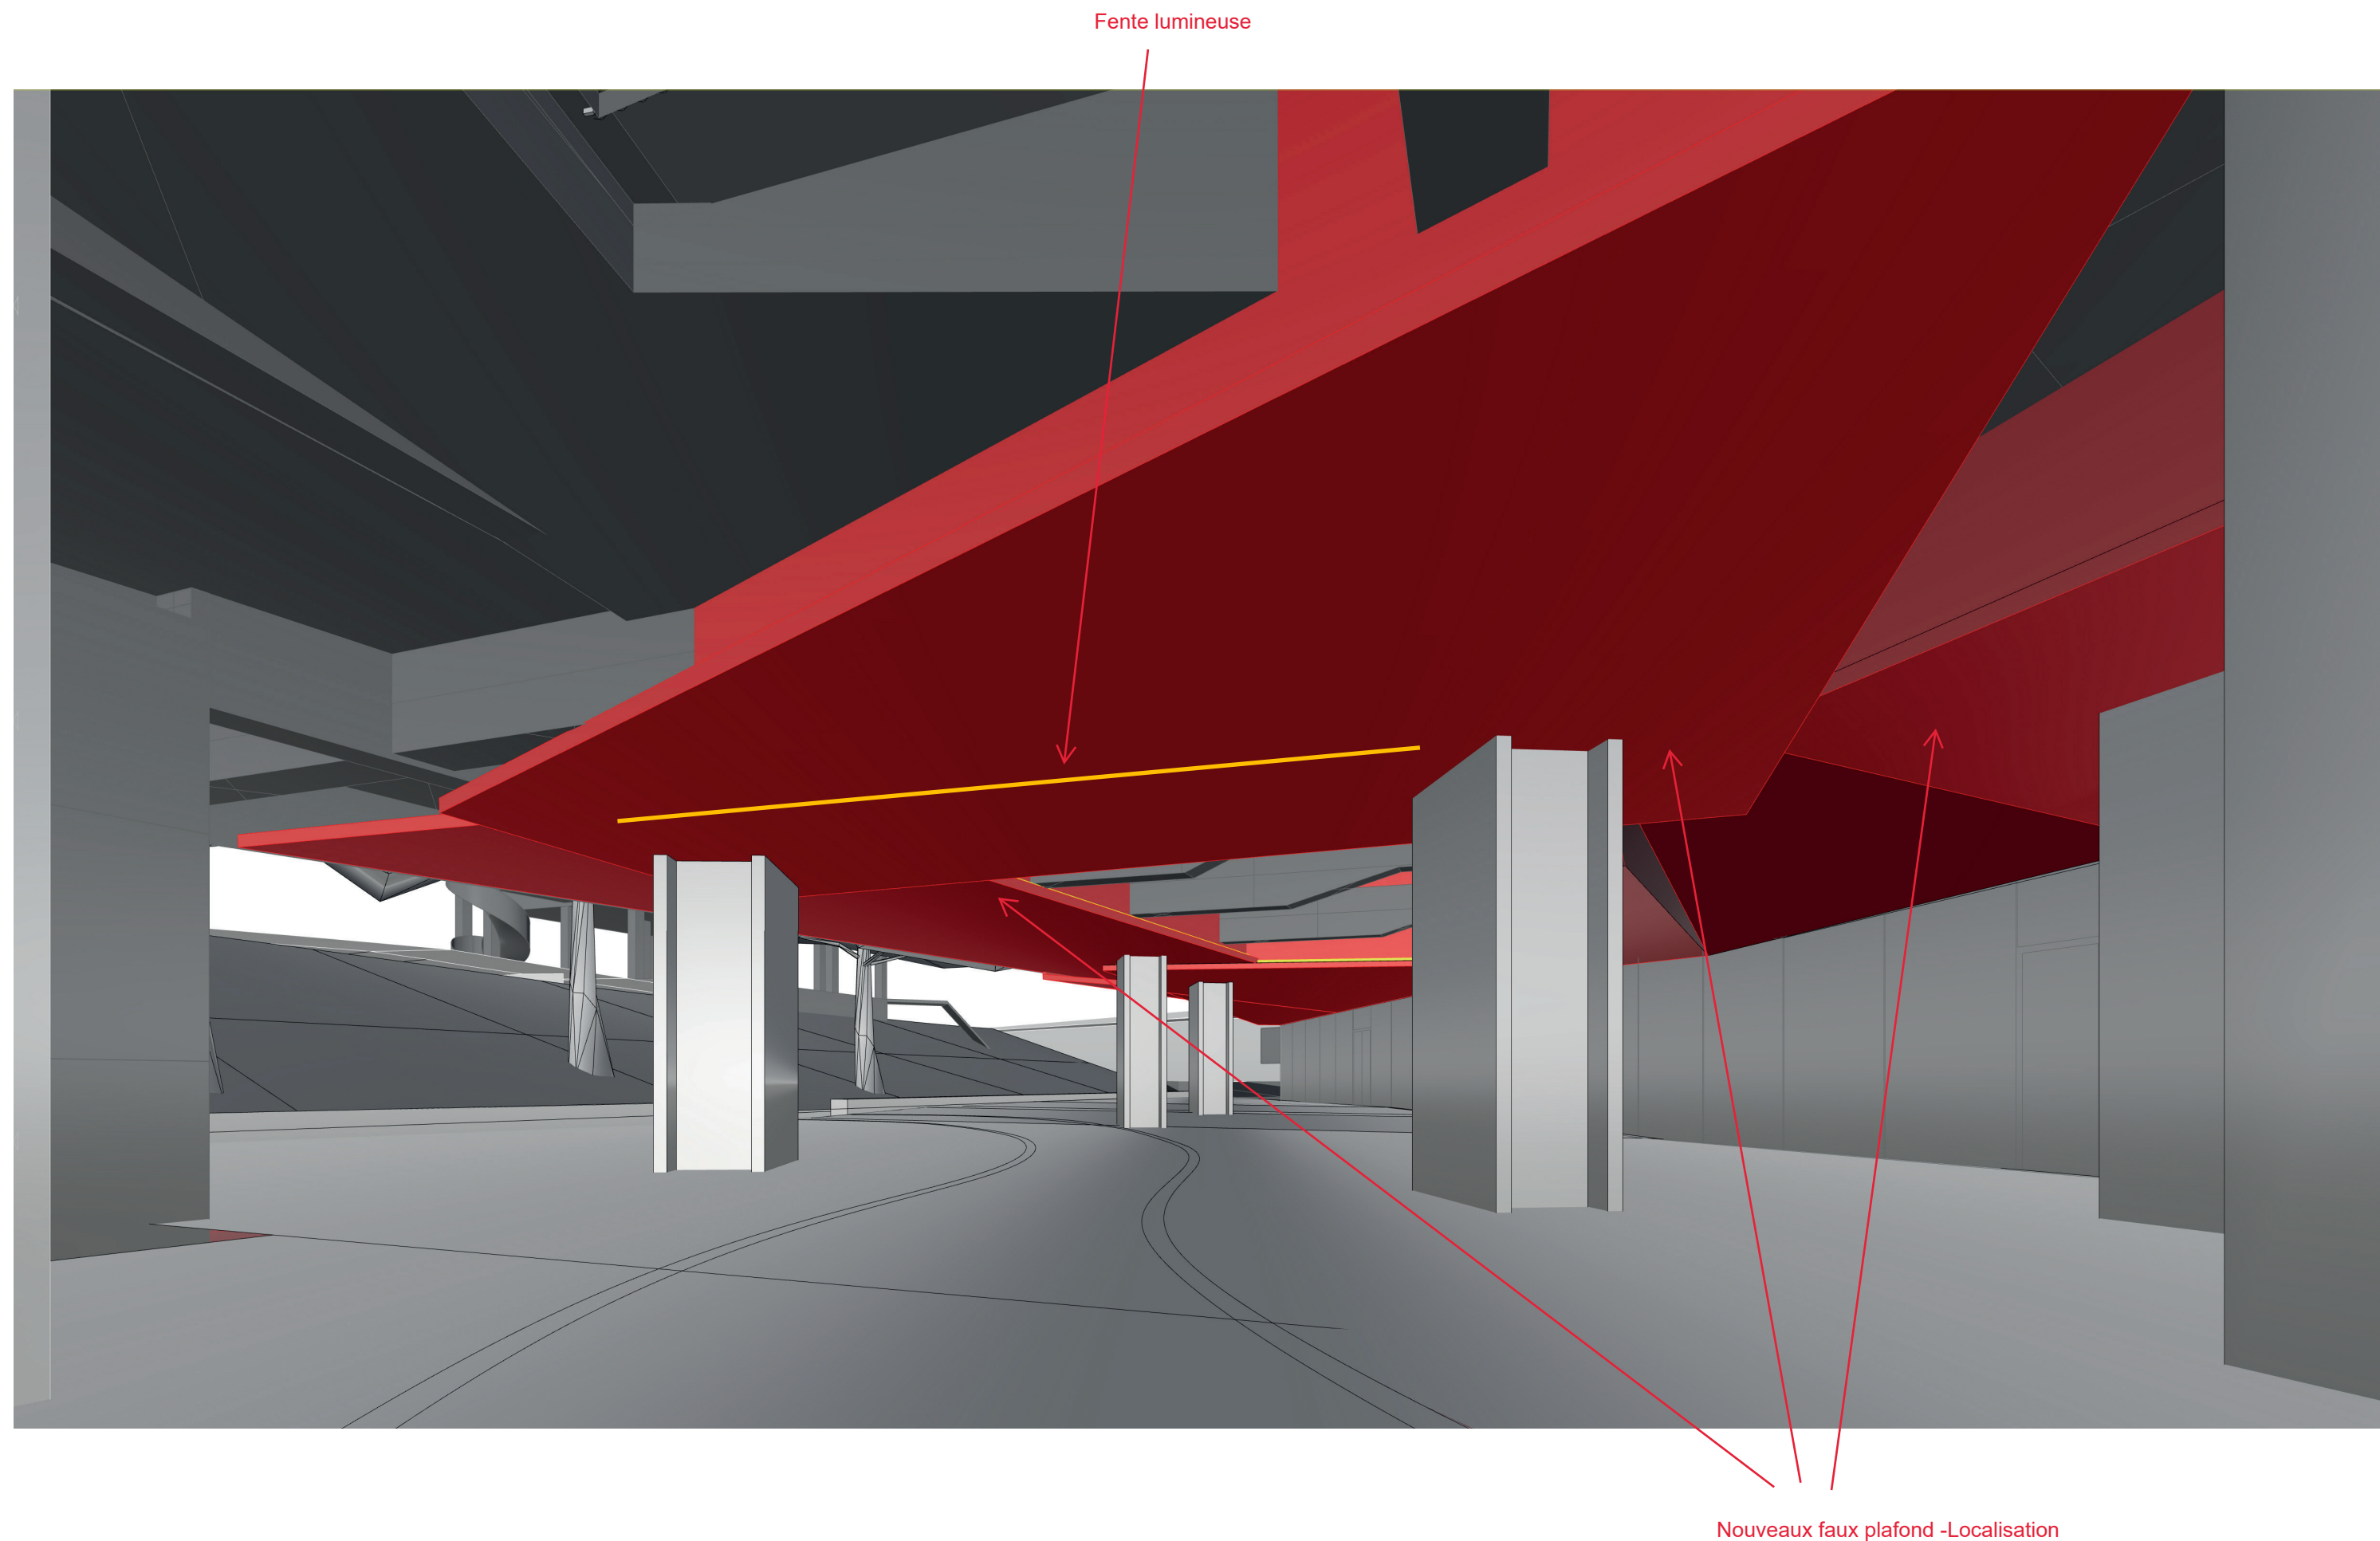


Fente lumineuse

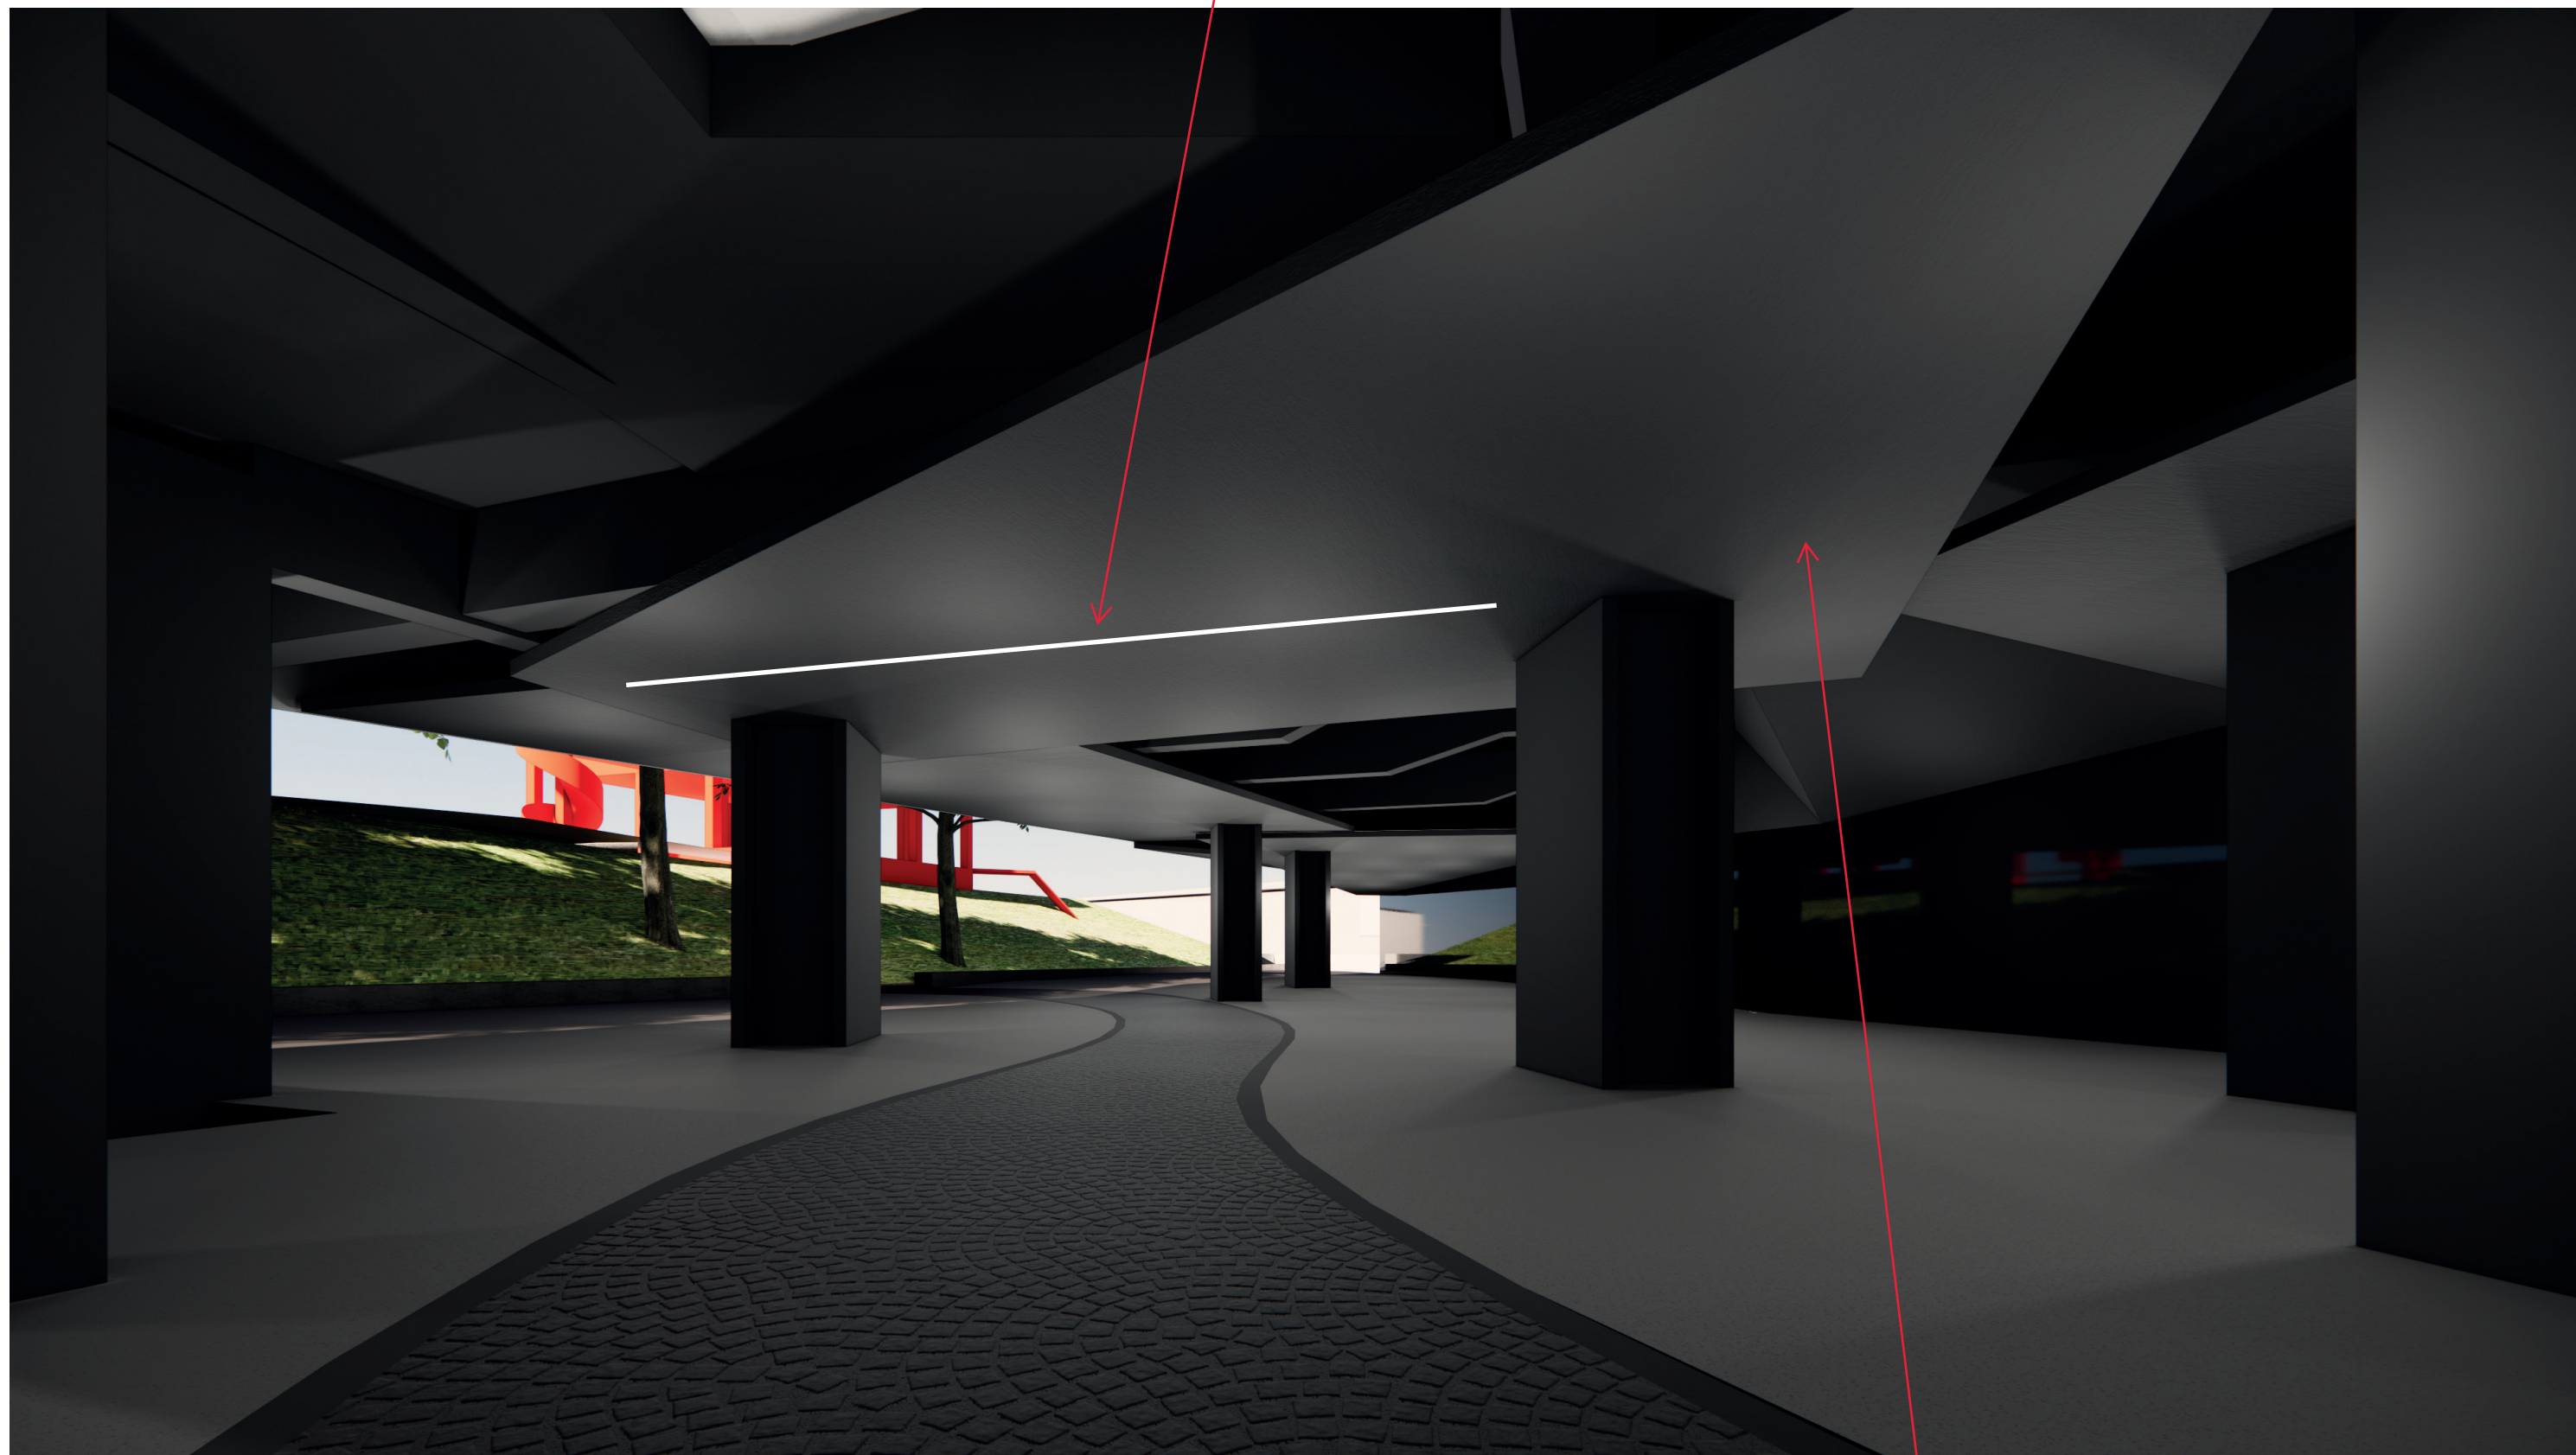


Faux plafond avec peinture

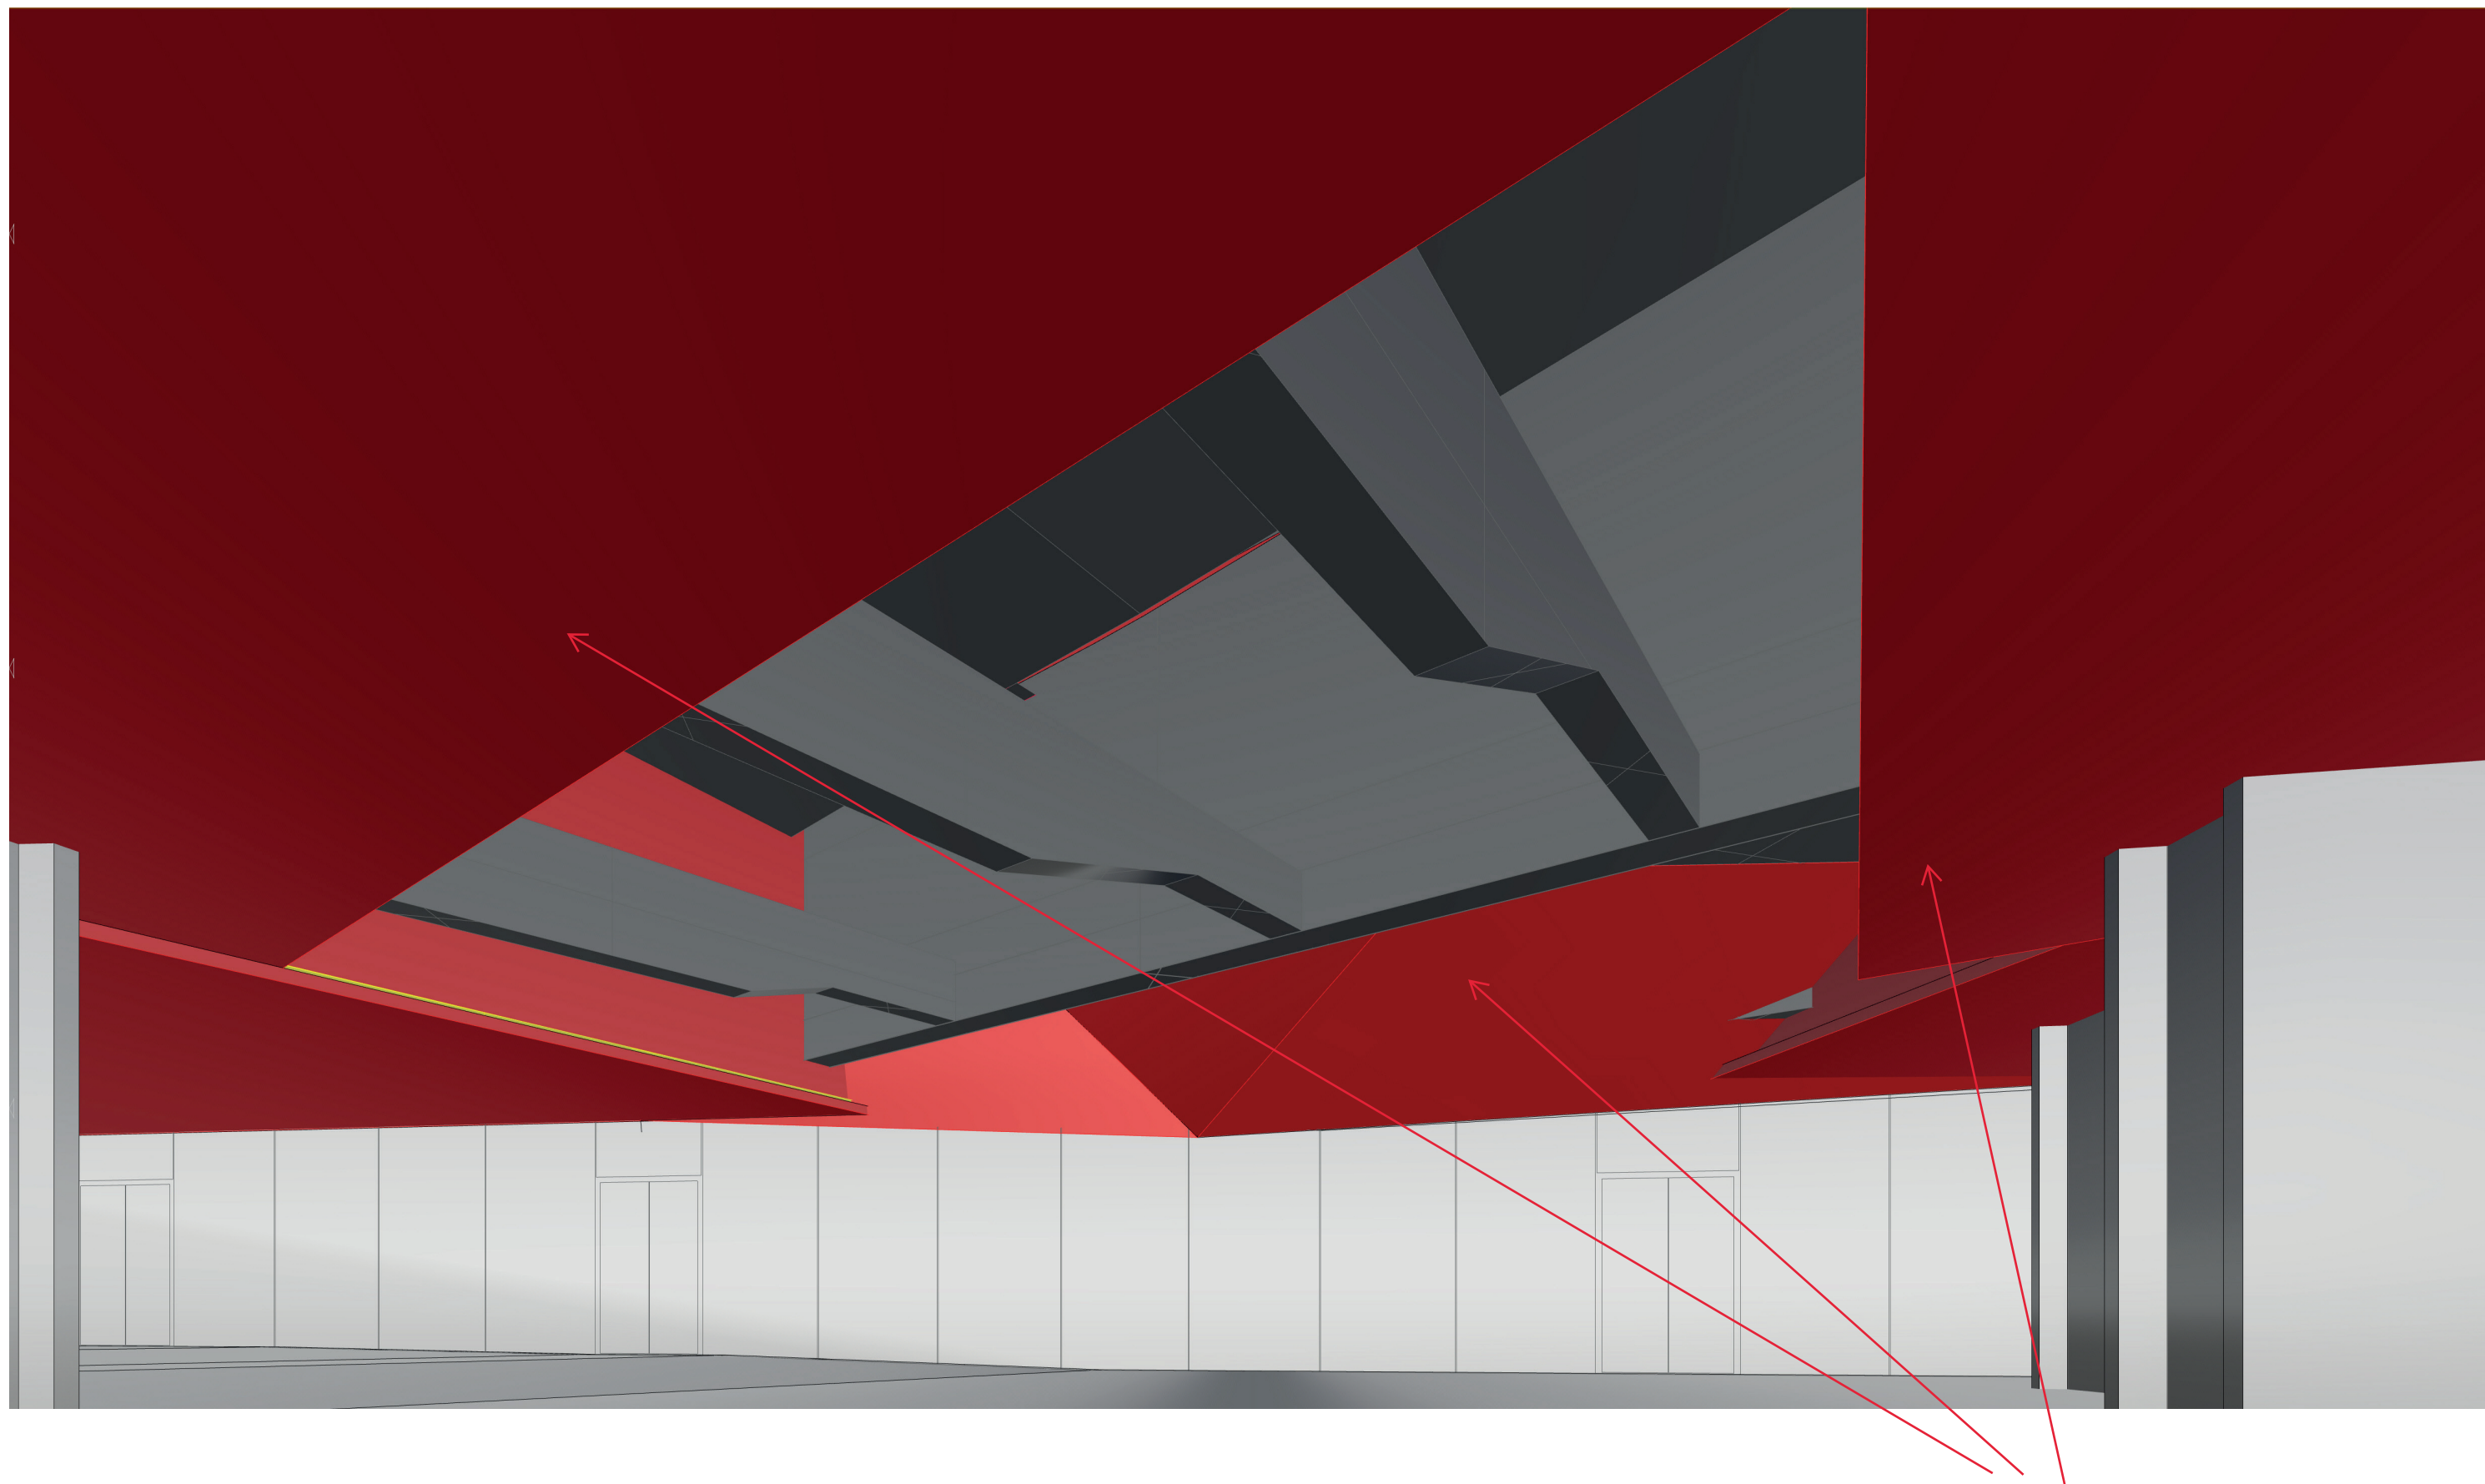



Nouveaux faux plafond-Localisation

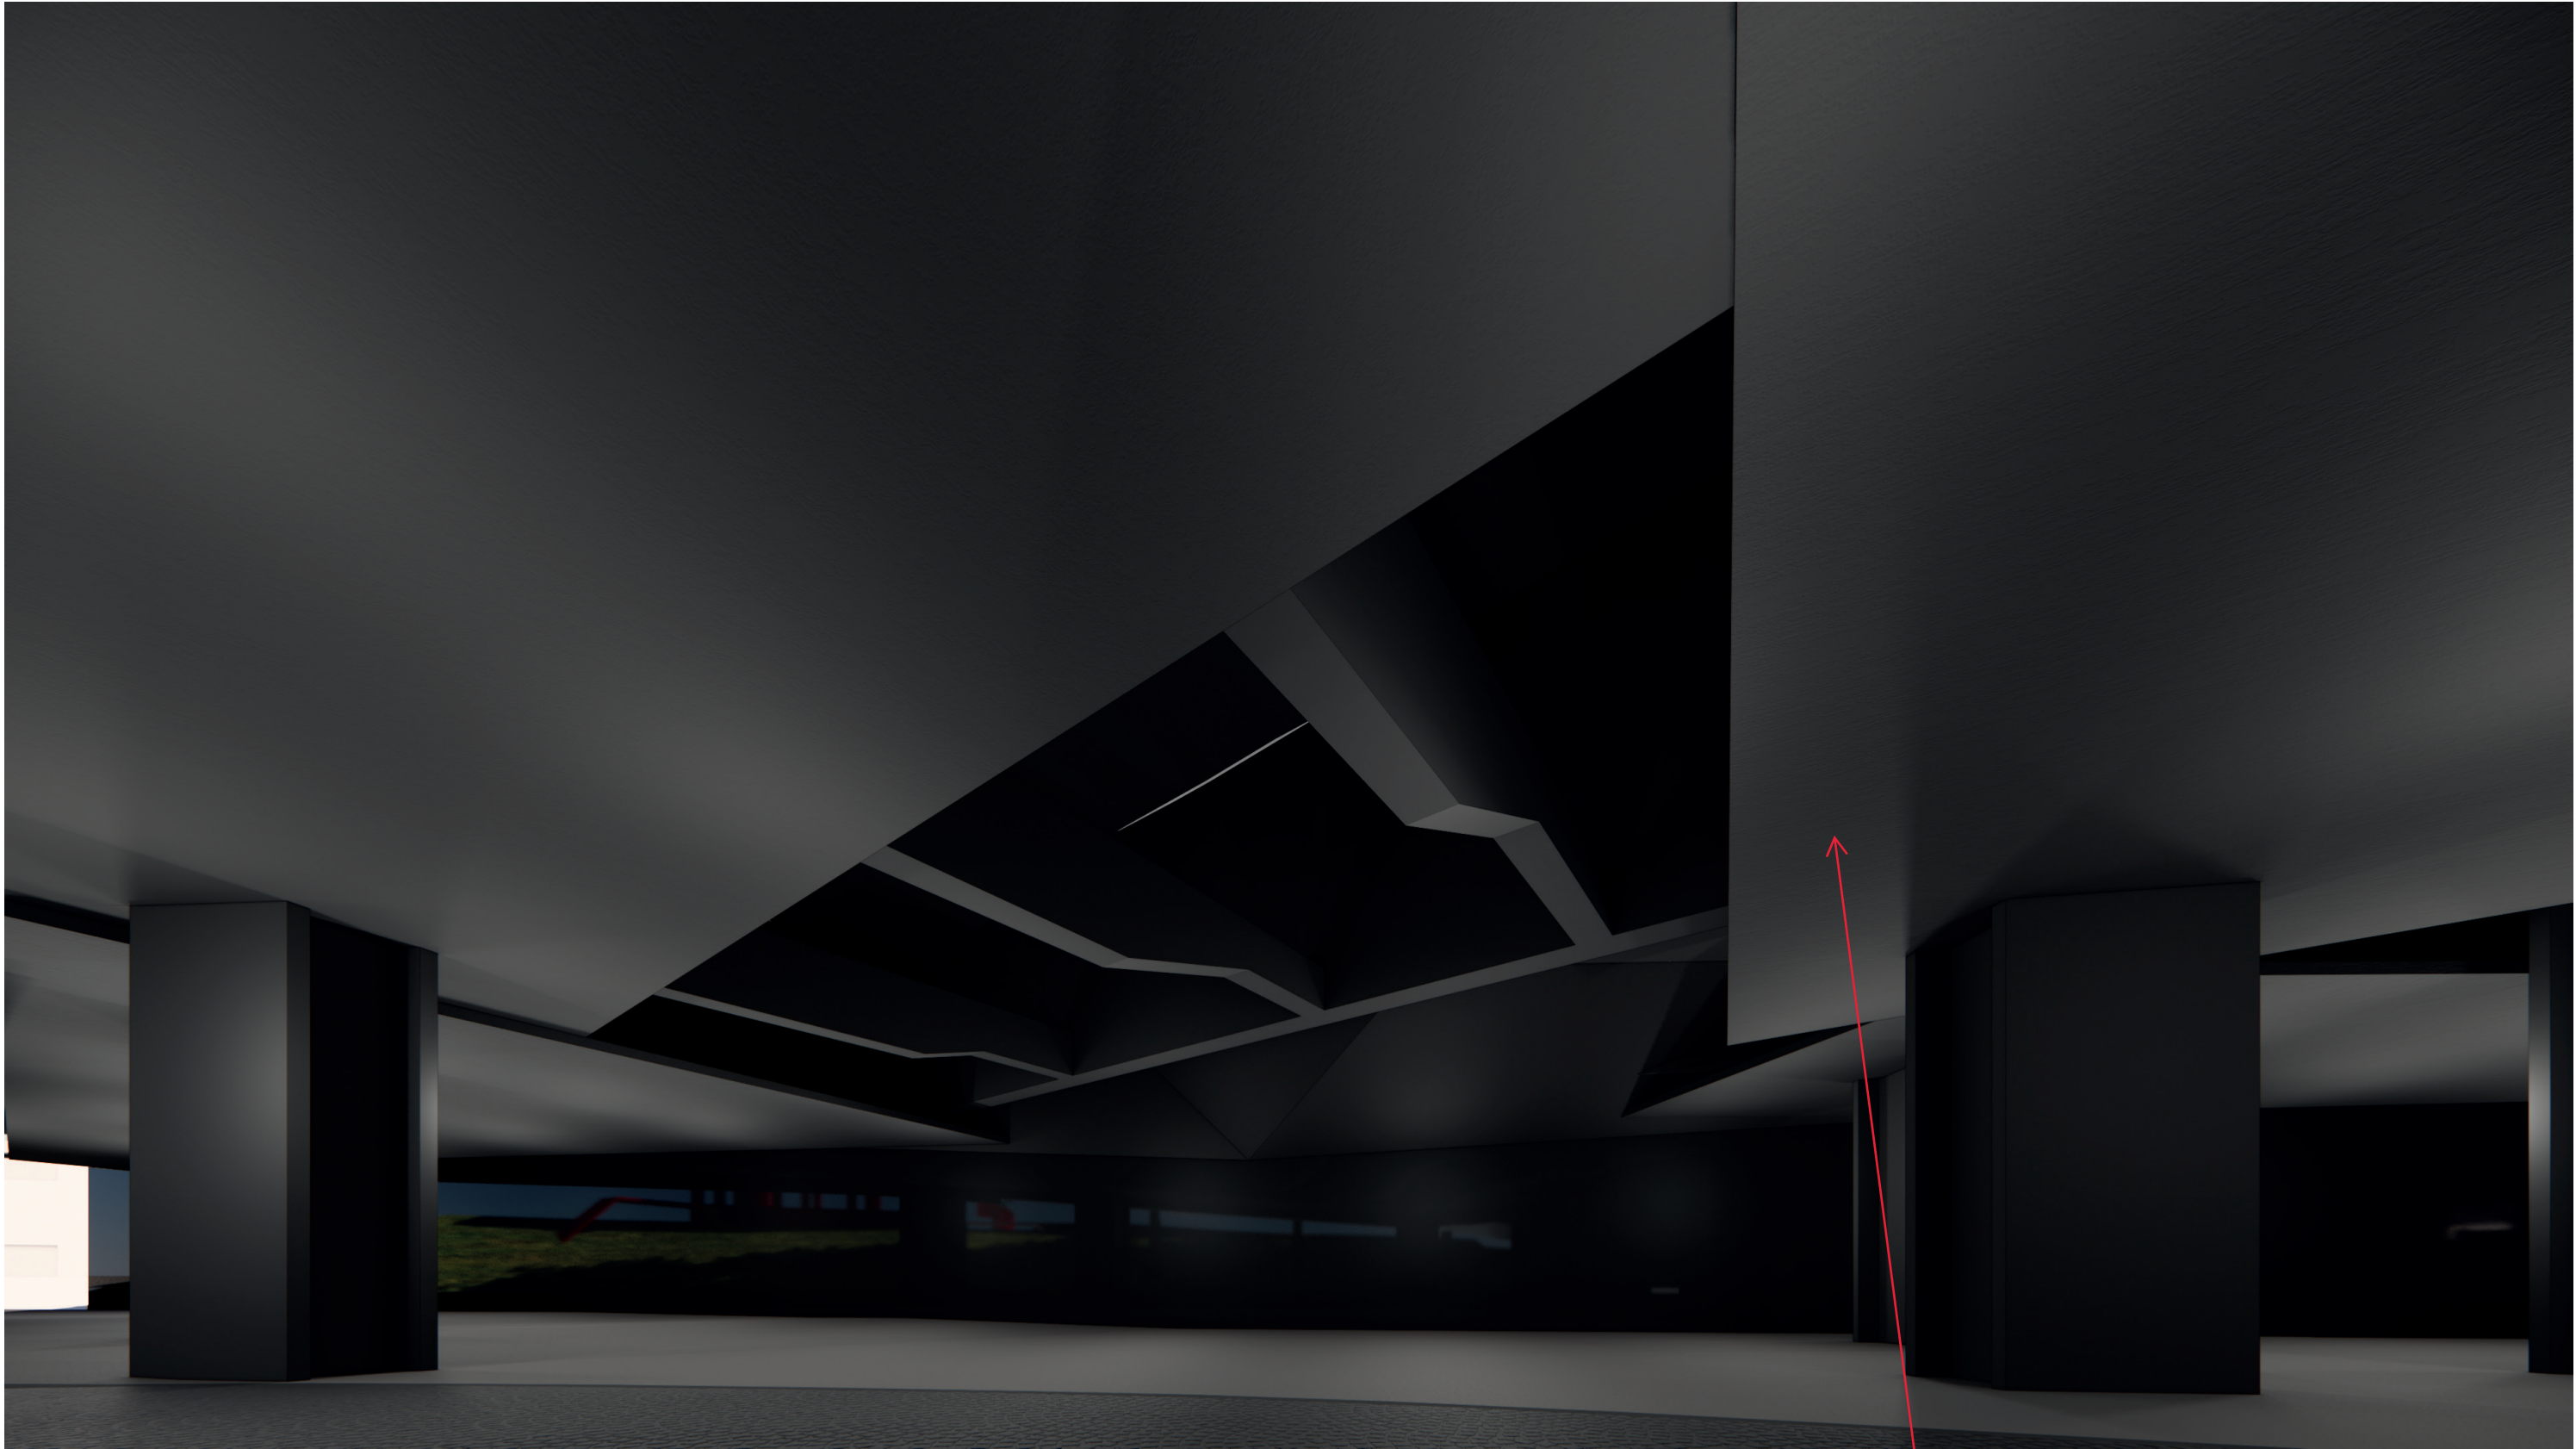

Faux plafond avec peinture

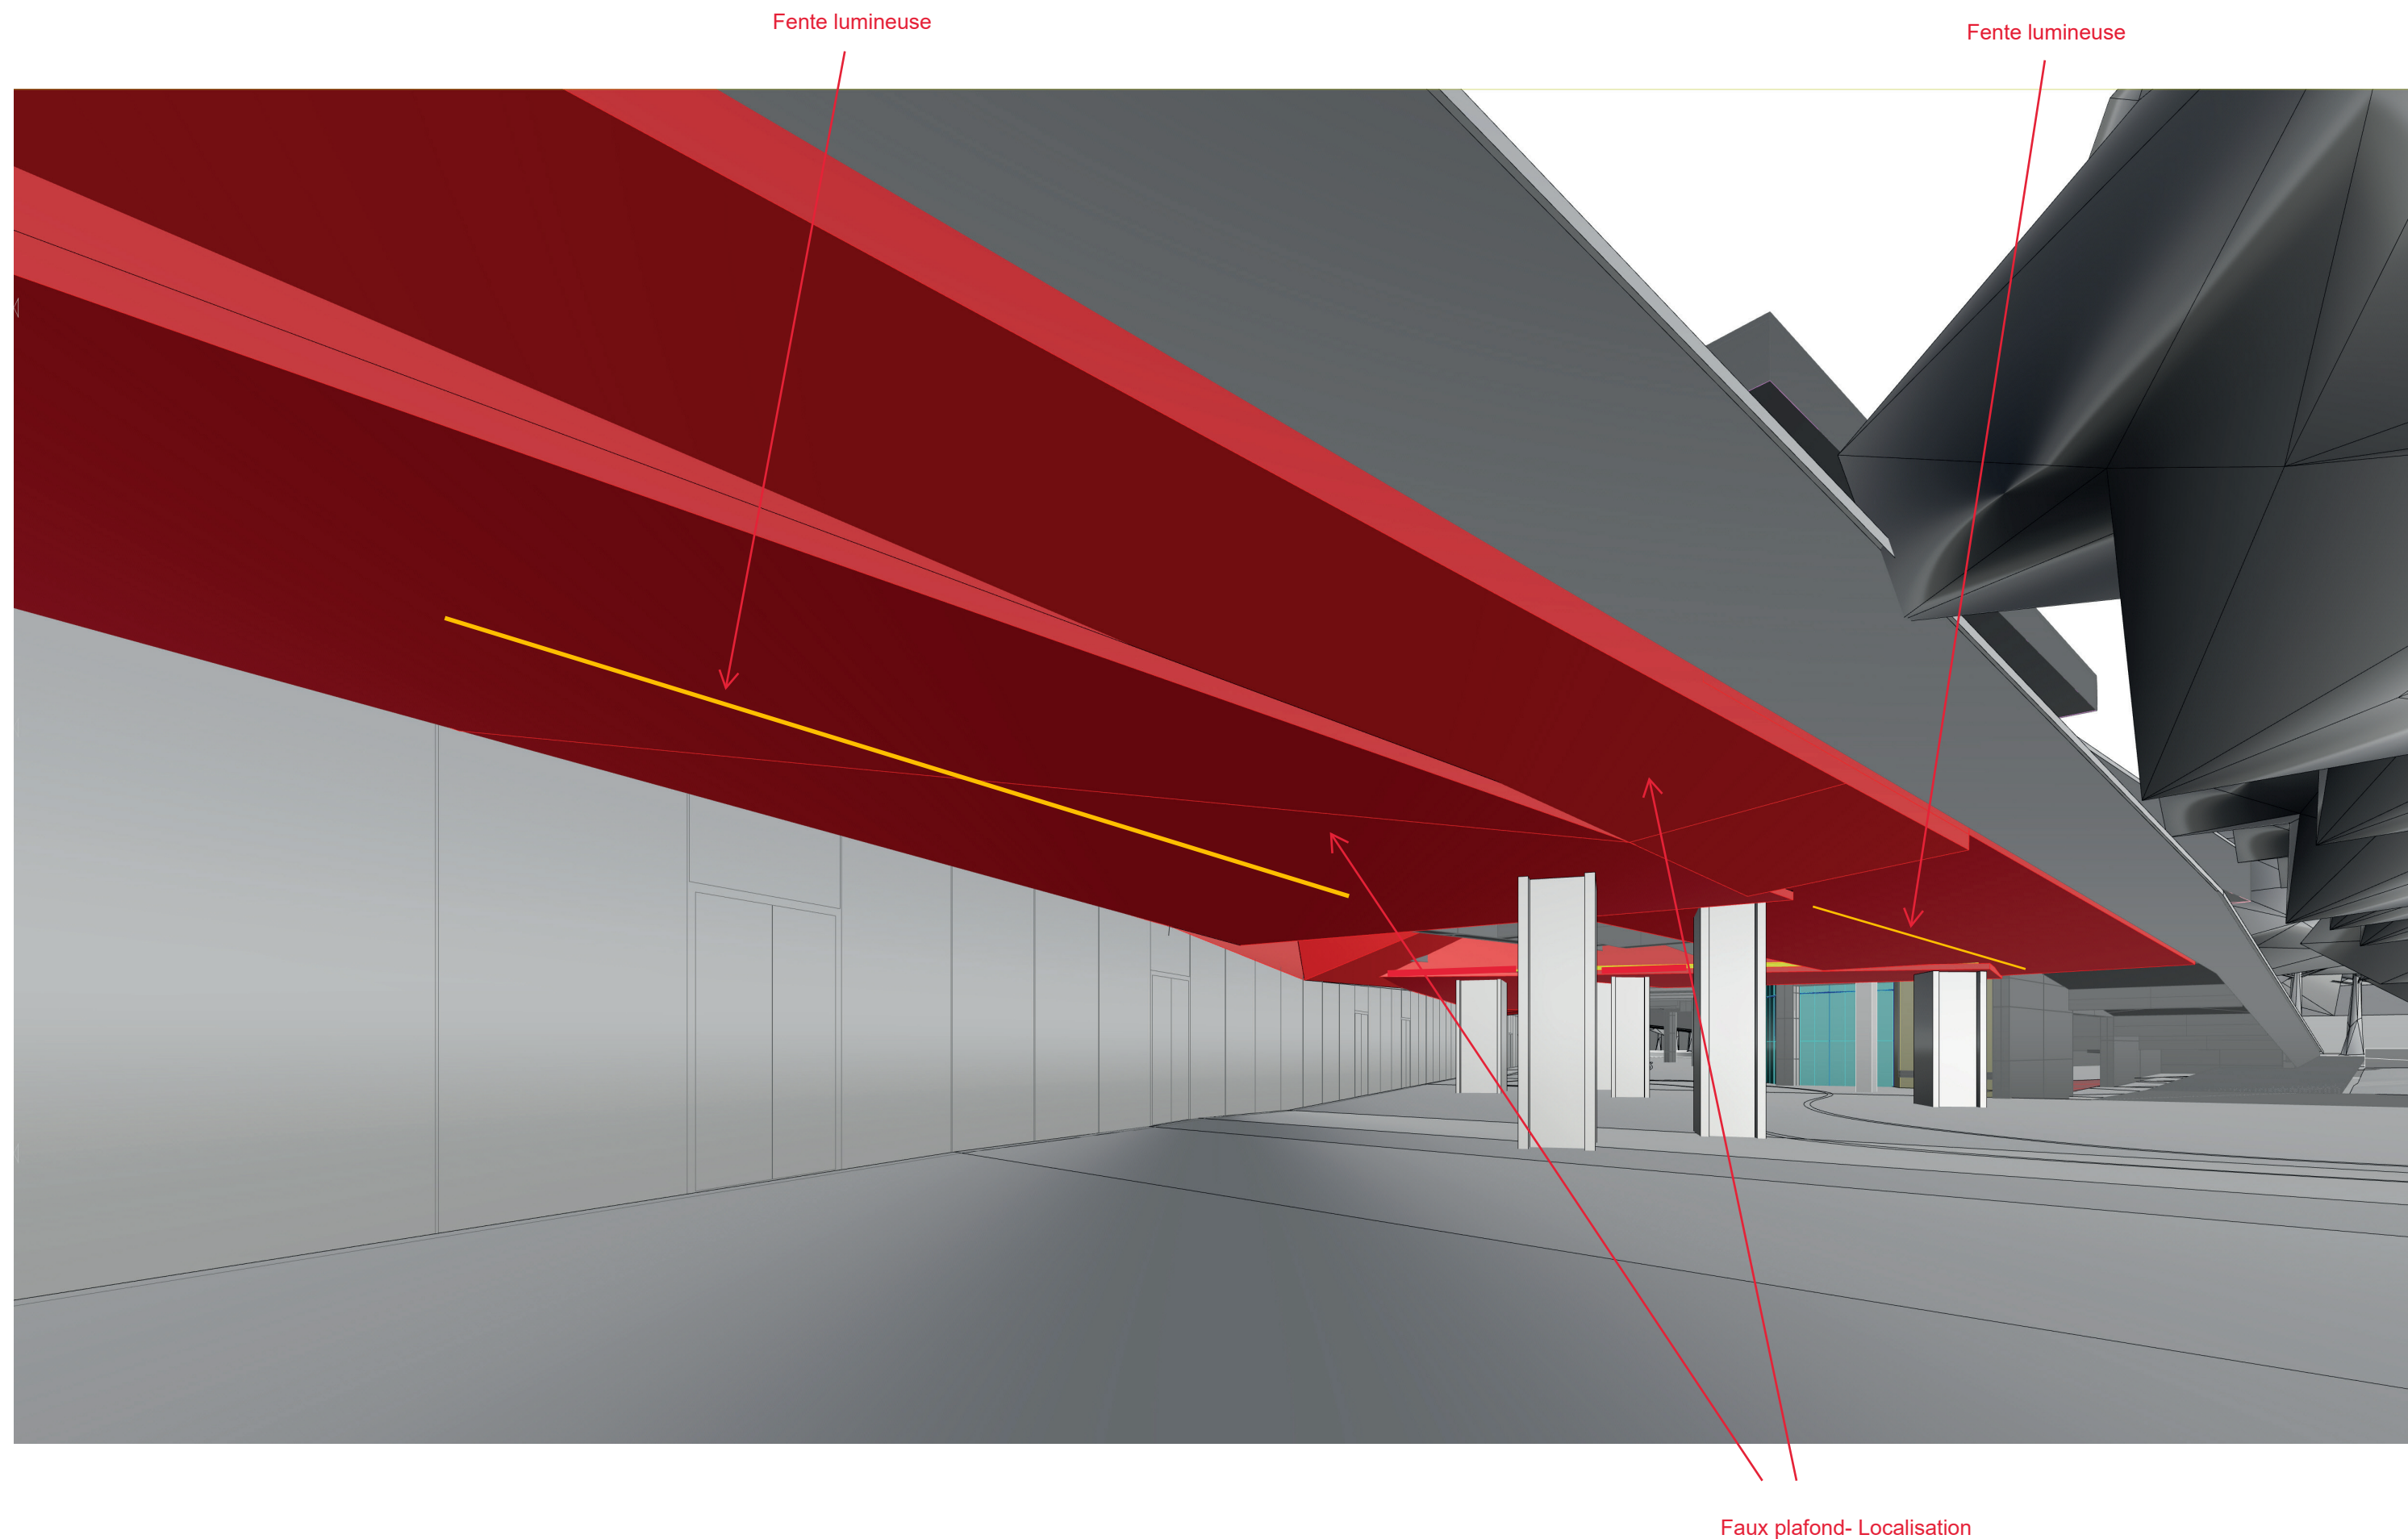

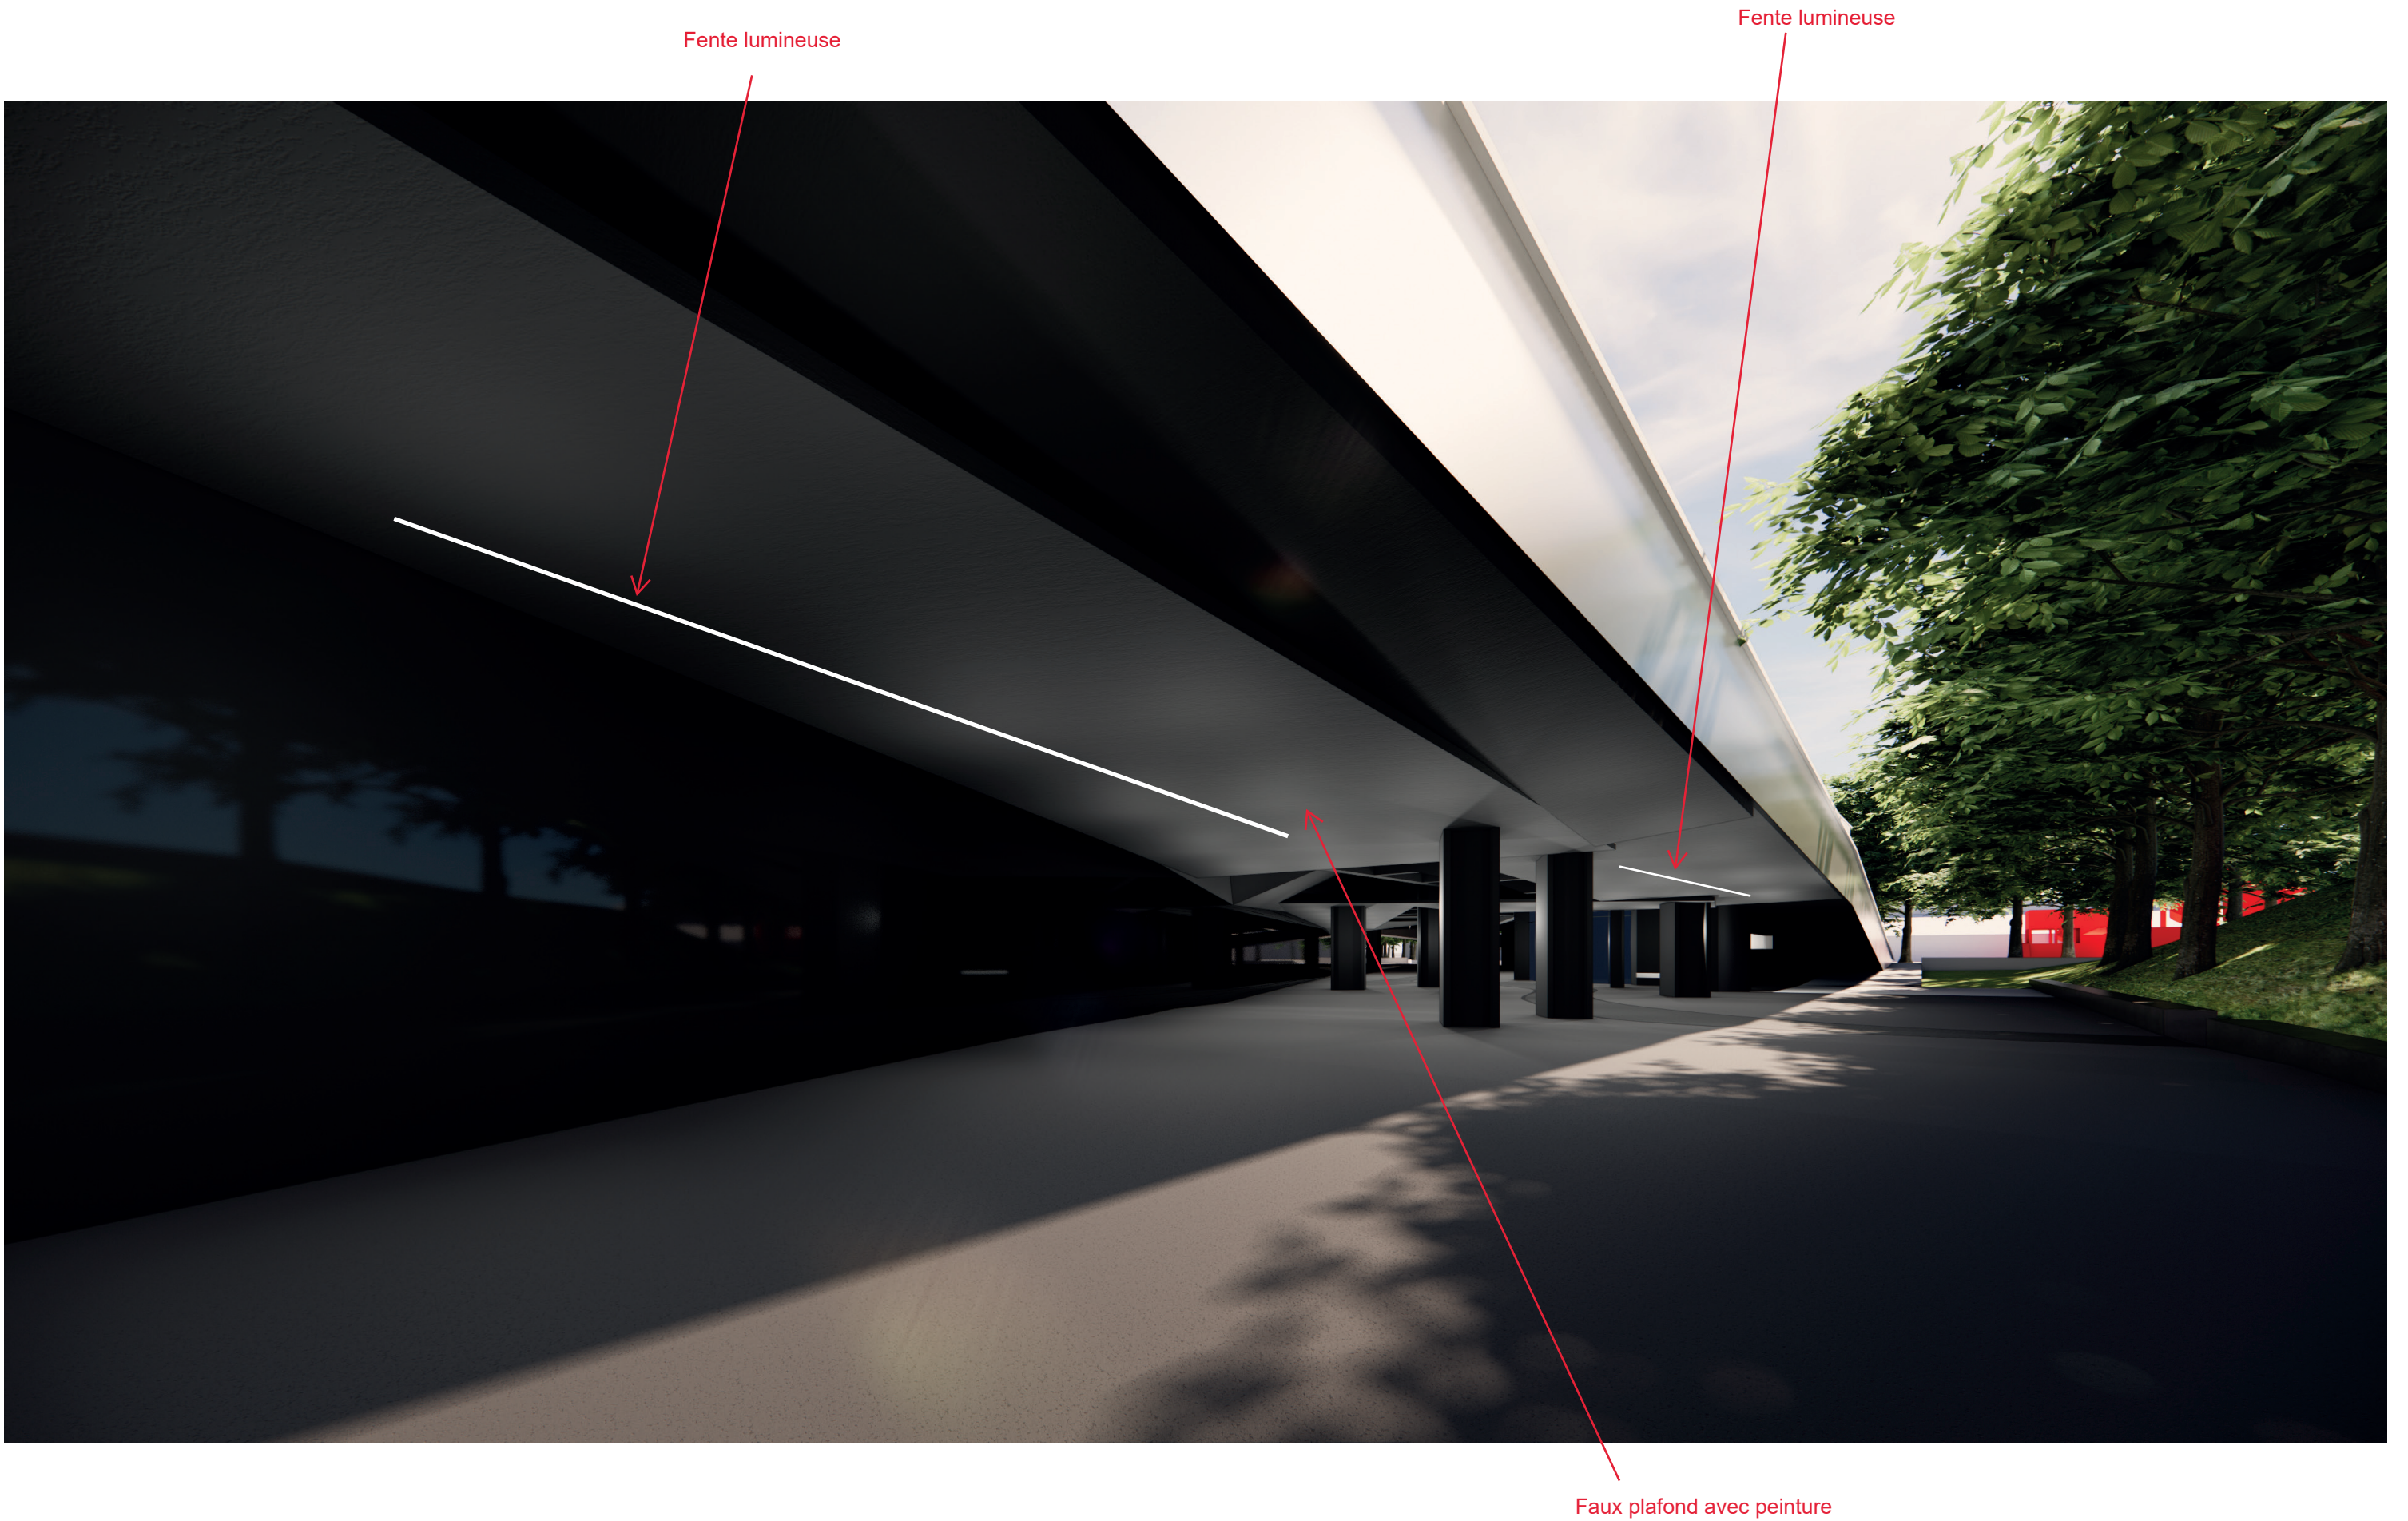

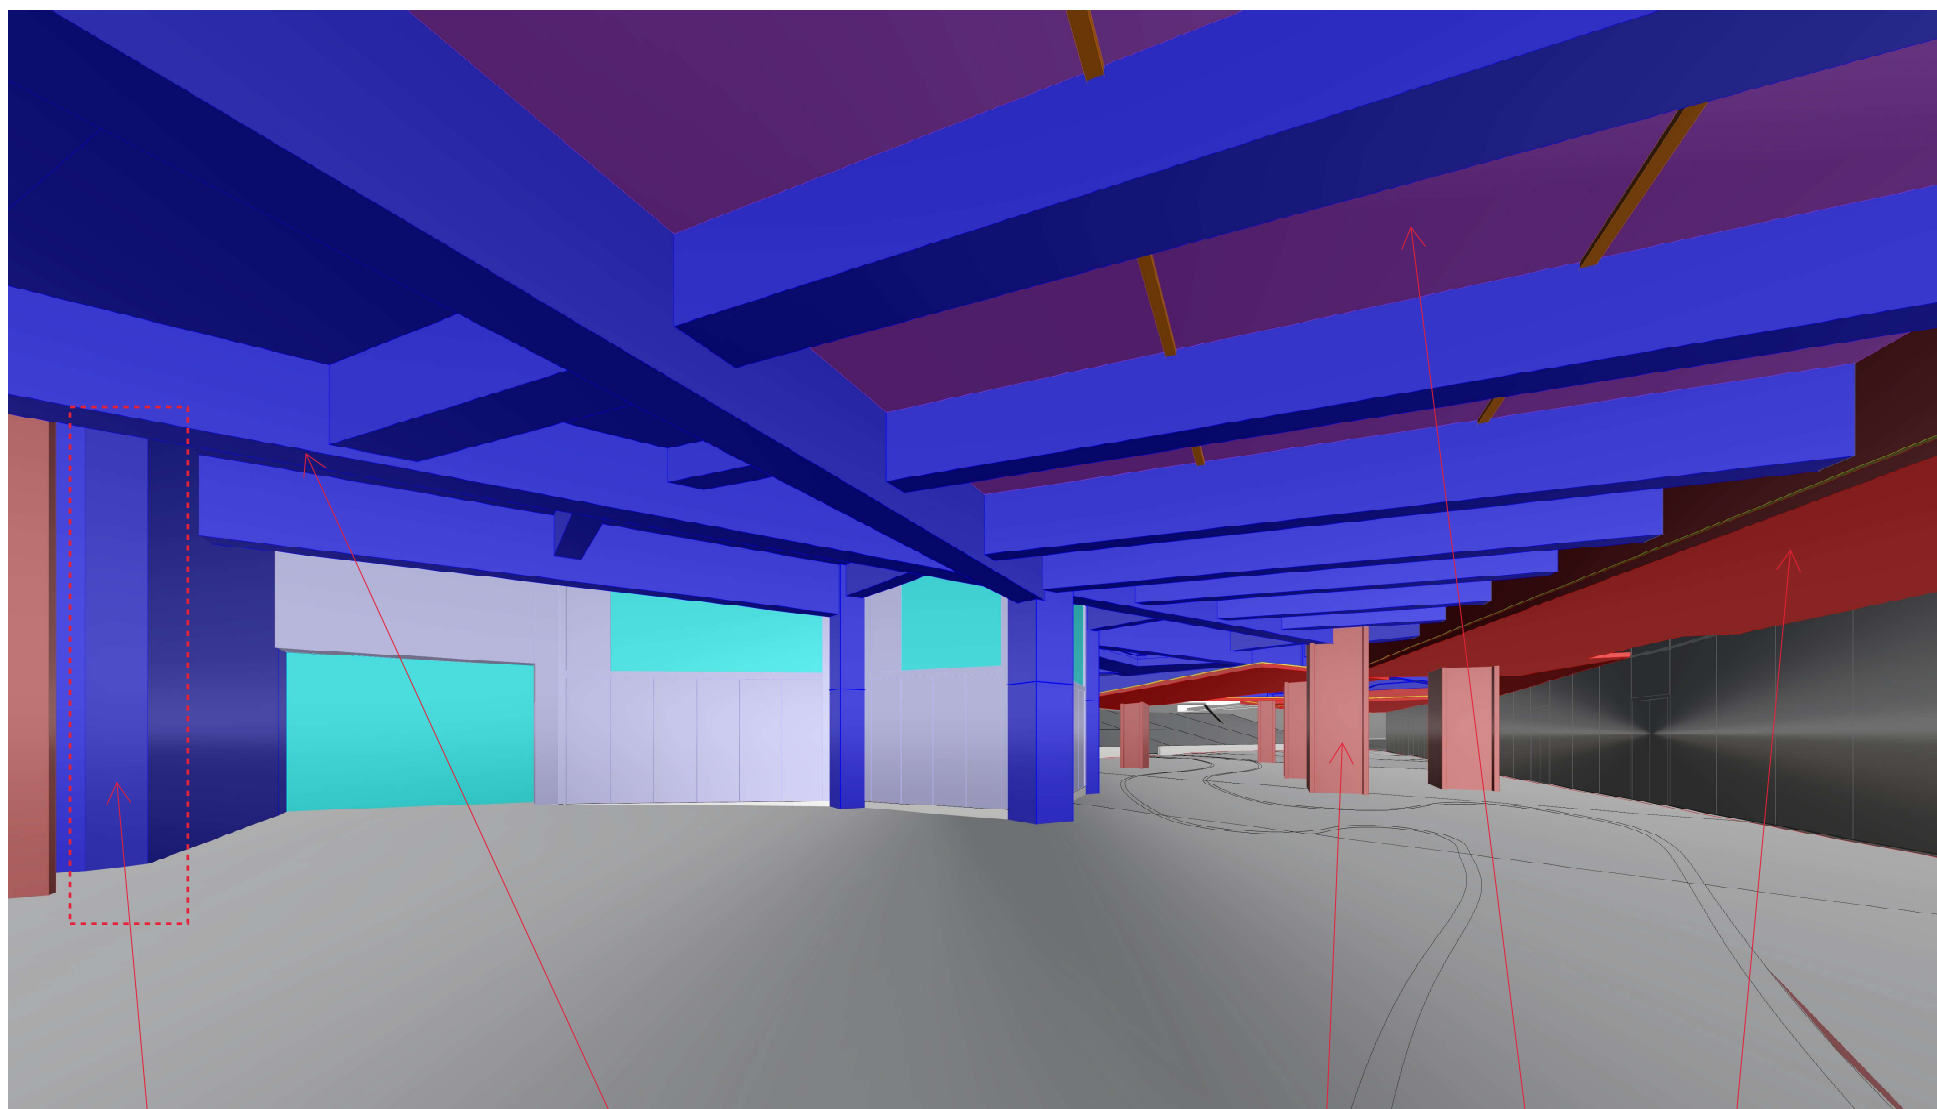


Angle du mur à refaire avec panneaux plâtre
+ peinture

Tous les éléments en bleu, poutres, murs, plafonds et
poteaux existants à peindre

Nouveaux habillages
poteaux à peindre

Nouveaux faux plafond
à peindre

Nouveaux faux plafond inclinés
à peindre

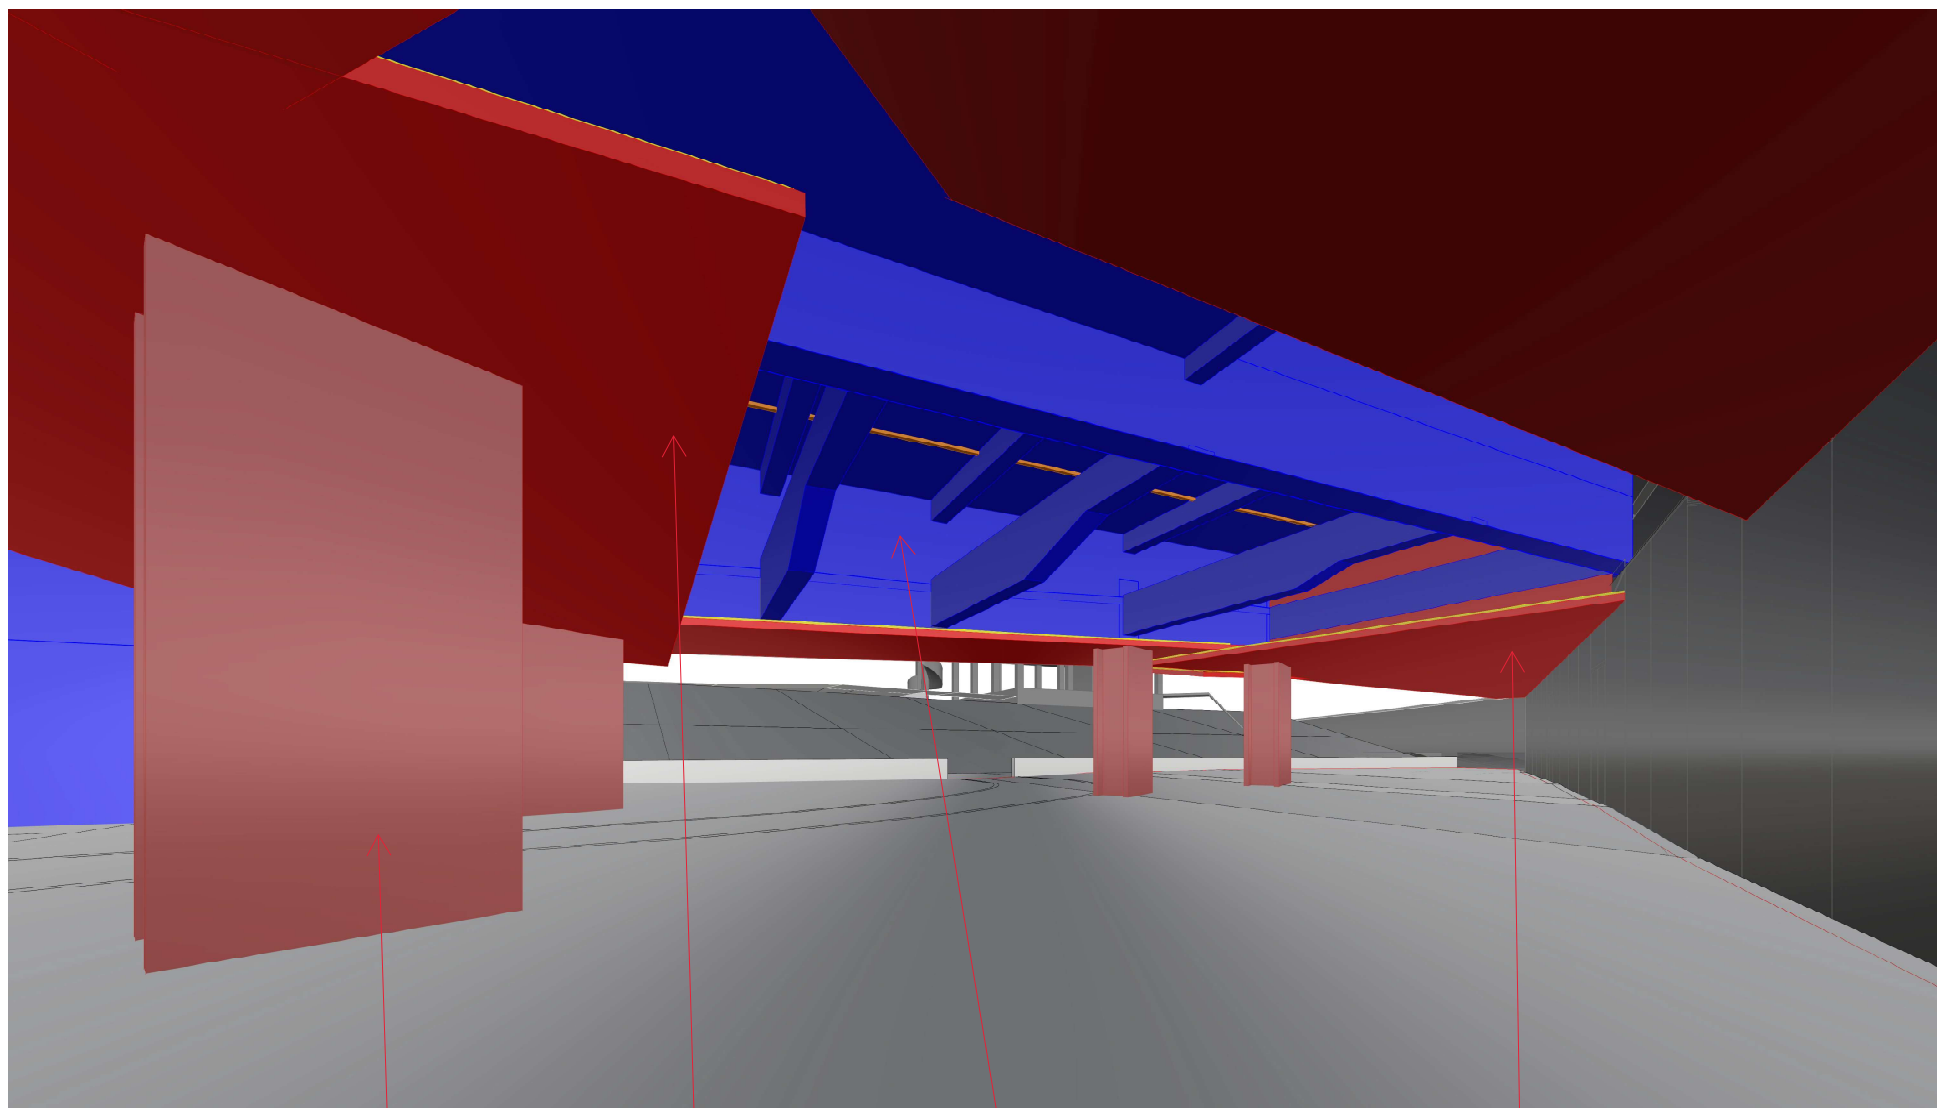

Nouveaux habillages
poteaux à peindre

Nouveaux faux plafond inclinés
à peindre

Tous les éléments en bleu, poutres, murs, plafonds et
poteaux existants à peindre

Nouveaux faux plafond inclinés
à peindre



