


DEPARTEMENT DE LA GIRONDE
COMMUNE DE BORDEAUX

DIRPPJ Sud Ouest
8, RUE POITEVIN
33300 BORDEAUX

Echelle : 1/200

Indice	Nom	Date	Objet de la modification
N° Dossier : AFFGST231246		N° Plan : 01	N° Indice : A
Levé réalisé par : GEG		Appareil de mesure :	
Plan établi par : GEG		N° série :	
N° DT : 2023080300985T32		Géomax - ZRT82 Zoom 90 958487 01/04/2022	
Ce plan est en classe "A"		Septentrio - Altus NR3 6105997 01/04/2022	
Incertitude maximale : (X,Y): +/- 5 cm Z: +/- 5 cm			
Date de la détection : 09/08/2023			
Technologie employée : Electromagnétique, Géoradar et Flexitrace			
Origine du fond de plan géoréférencé : - Fond de plan réalisé par la société GST		Rattachements Planimétrique : RGF 93 - CC 45 Altimétrique : IGN - 69	
		Agence de Bordeaux 5 bis, Allée Euromédoc 33160 SAINT AUBIN DE MEDOC 09 74 04 25 94 gst.bordeaux@gs-topo.com www.gs-topo.com	
Agence de La Rochelle 10, Rue Lavoisier 17440 AYTRE		Agence de L'Isle d'Espagnac ZI n° 3 90, Avenue Maryse Bastié 16340 L'ISLE D'ESPAGNAC	
Agence de Limoges Rue Marcel Deprez Parc d'activités IMHOTEP-Lot5 87000 LIMOGES		Agence de Nantes 3-7 Parc d'activité Ragon 3 Rue Coulomb 44119 TREILLERES	

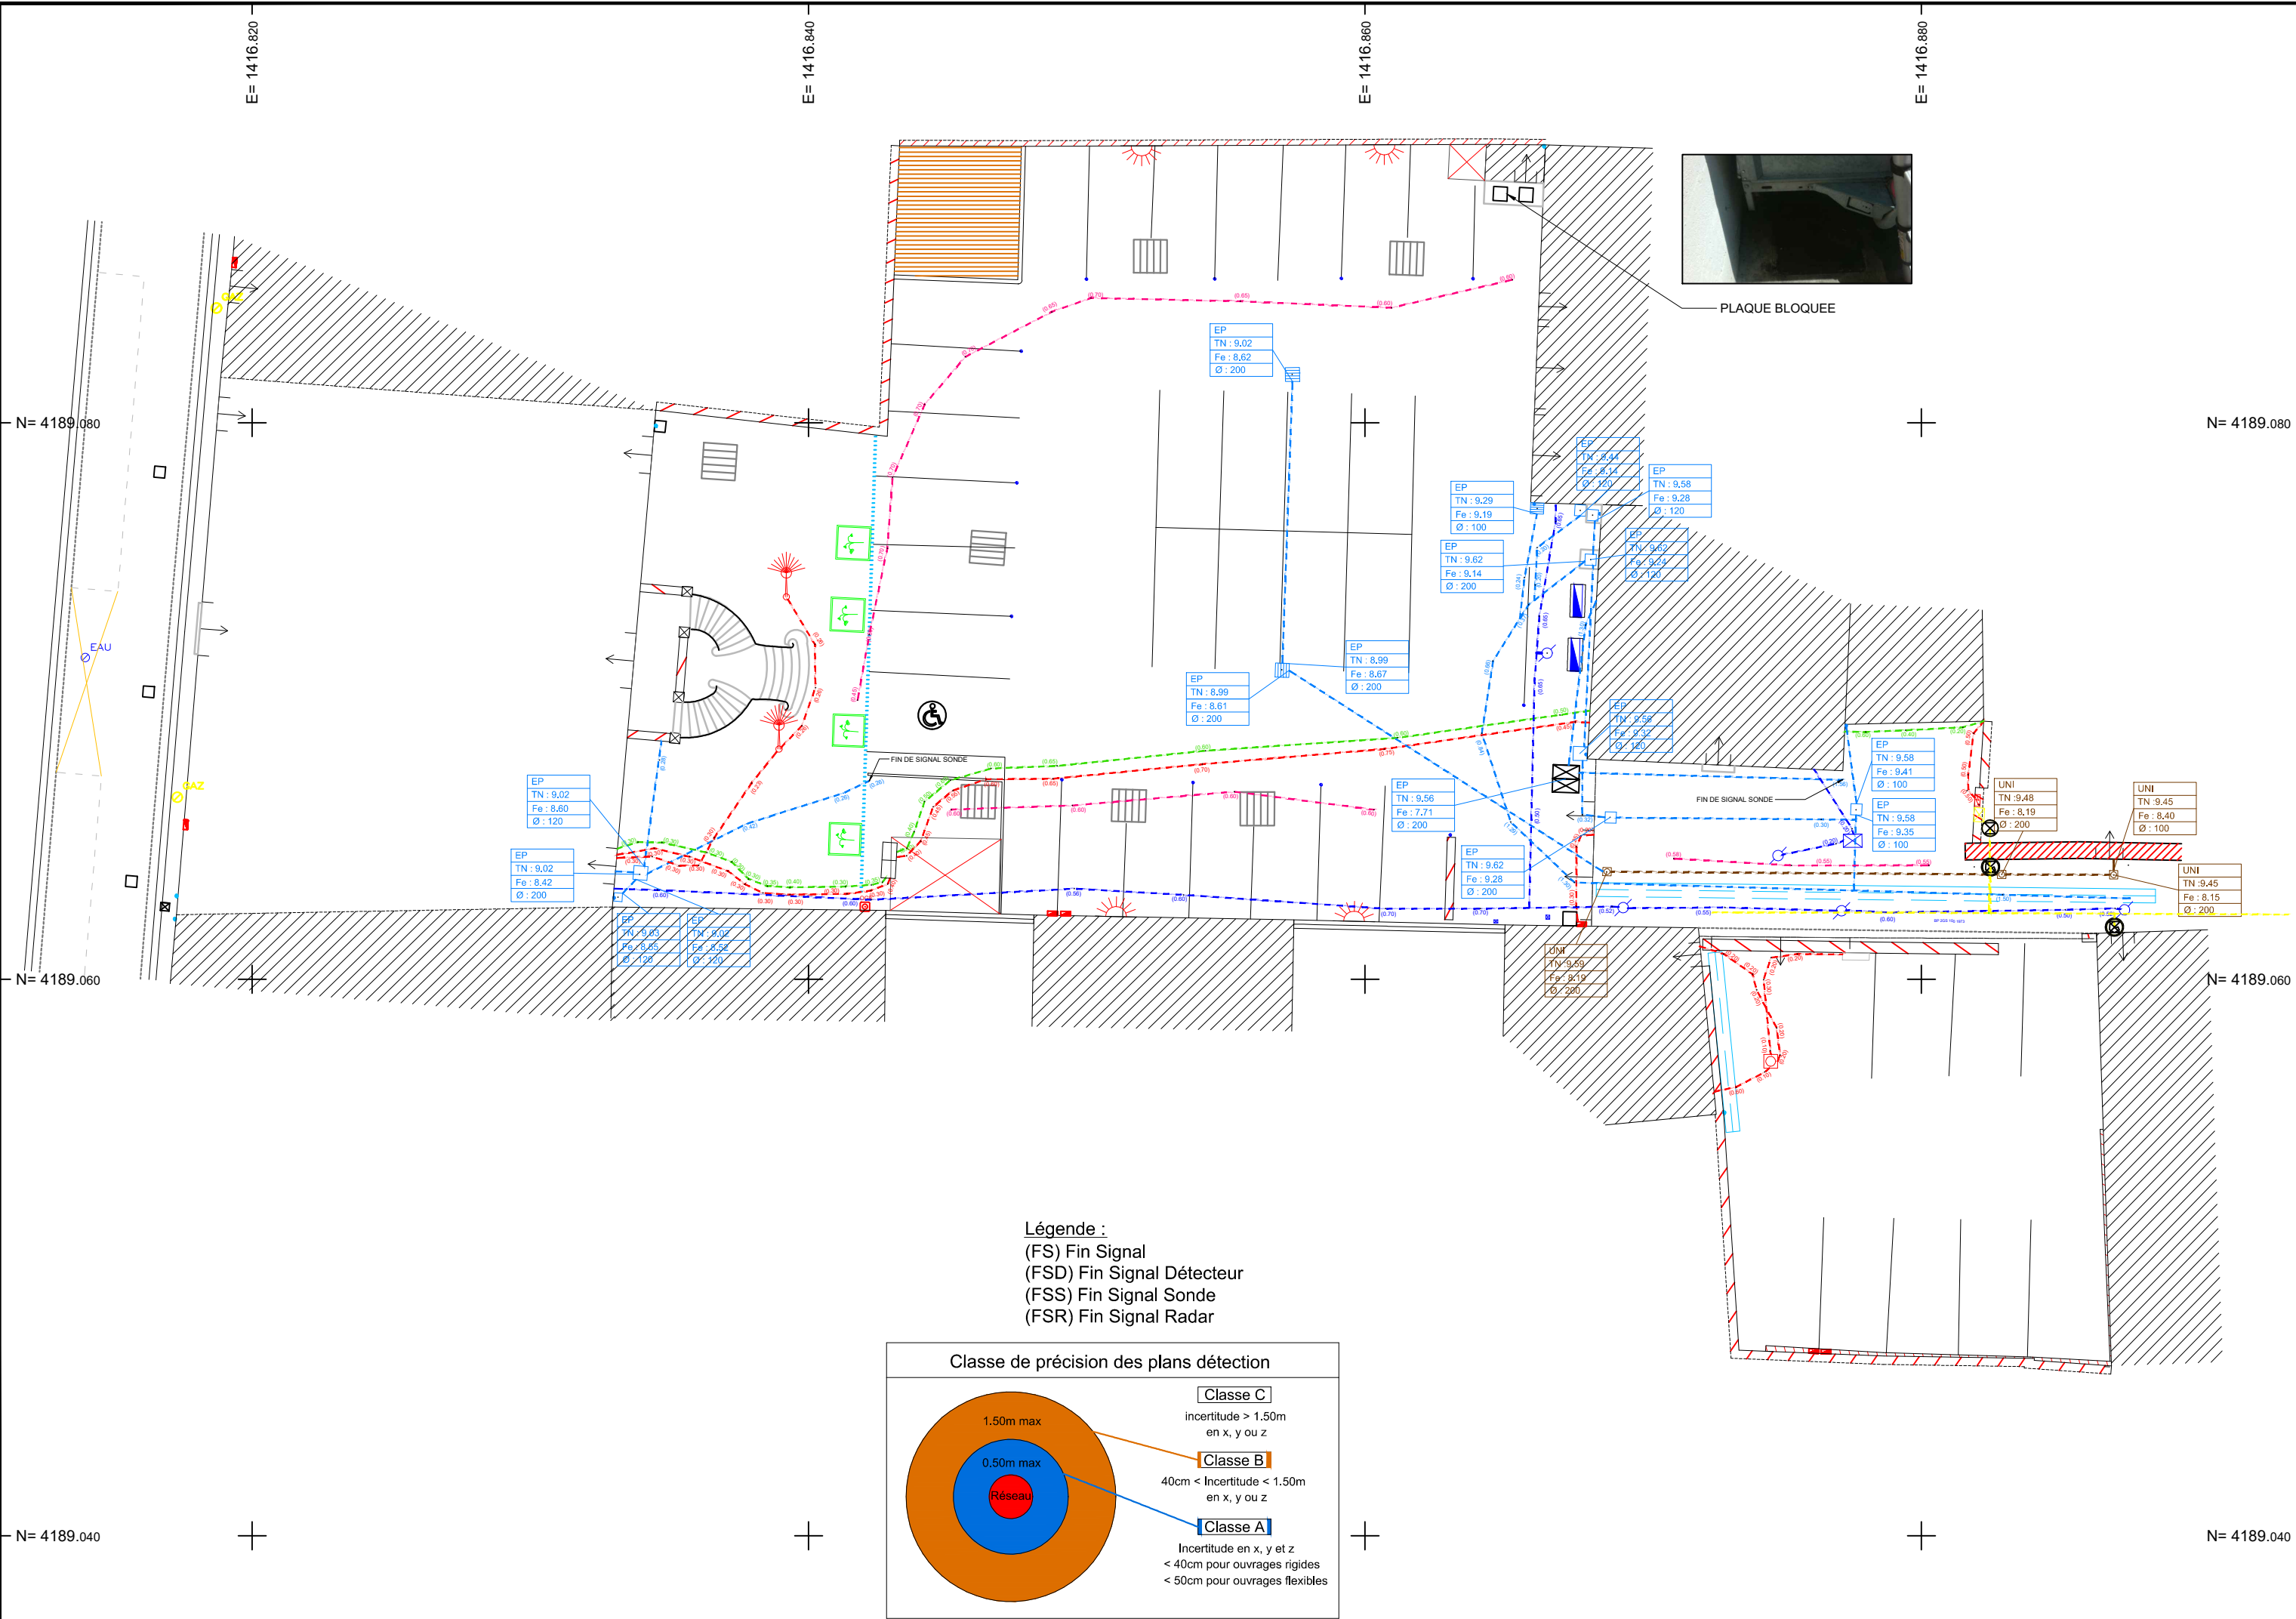

Réseau_Elec E_RES_Réseau_Elec_chambre E_RES_Réseau_Elec_compteur E_RES_Réseau_Elec_texte E_RES_Réseau_Elec_cable	Réseau_Eclairage_public E_RES_Réseau_Eclairage_public_poteau E_RES_Réseau_Eclairage_texte E_RES_Réseau_Eclairage_public_cable	Réseau_FT E_RES_Réseau_AEP_texte E_RES_Réseau_FT_cable	Réseau_Divers E_RES_Réseau_Divers_texte E_RES_Réseau_Divers	Réseau_Multiples E_RES_Réseau_Multiples_chambre
Réseau_EP E_RES_Réseau_EP_regard E_RES_Réseau_EP_texte E_RES_Réseau_EP_cana	Réseau_GAZ E_RES_Réseau_Gaz_compteur E_RES_Réseau_DT_Gaz_cana	Réseau_AEP E_RES_Réseau_AEP_regard E_RES_Réseau_AEP_texte E_RES_Réseau_AEP_cana E_RES_Réseau_AEP_cana	Réseau_Unitaire E_RES_Réseau_Unitaire_regard E_RES_Réseau_Unitaire_texte E_RES_Réseau_Unitaire_cana	