




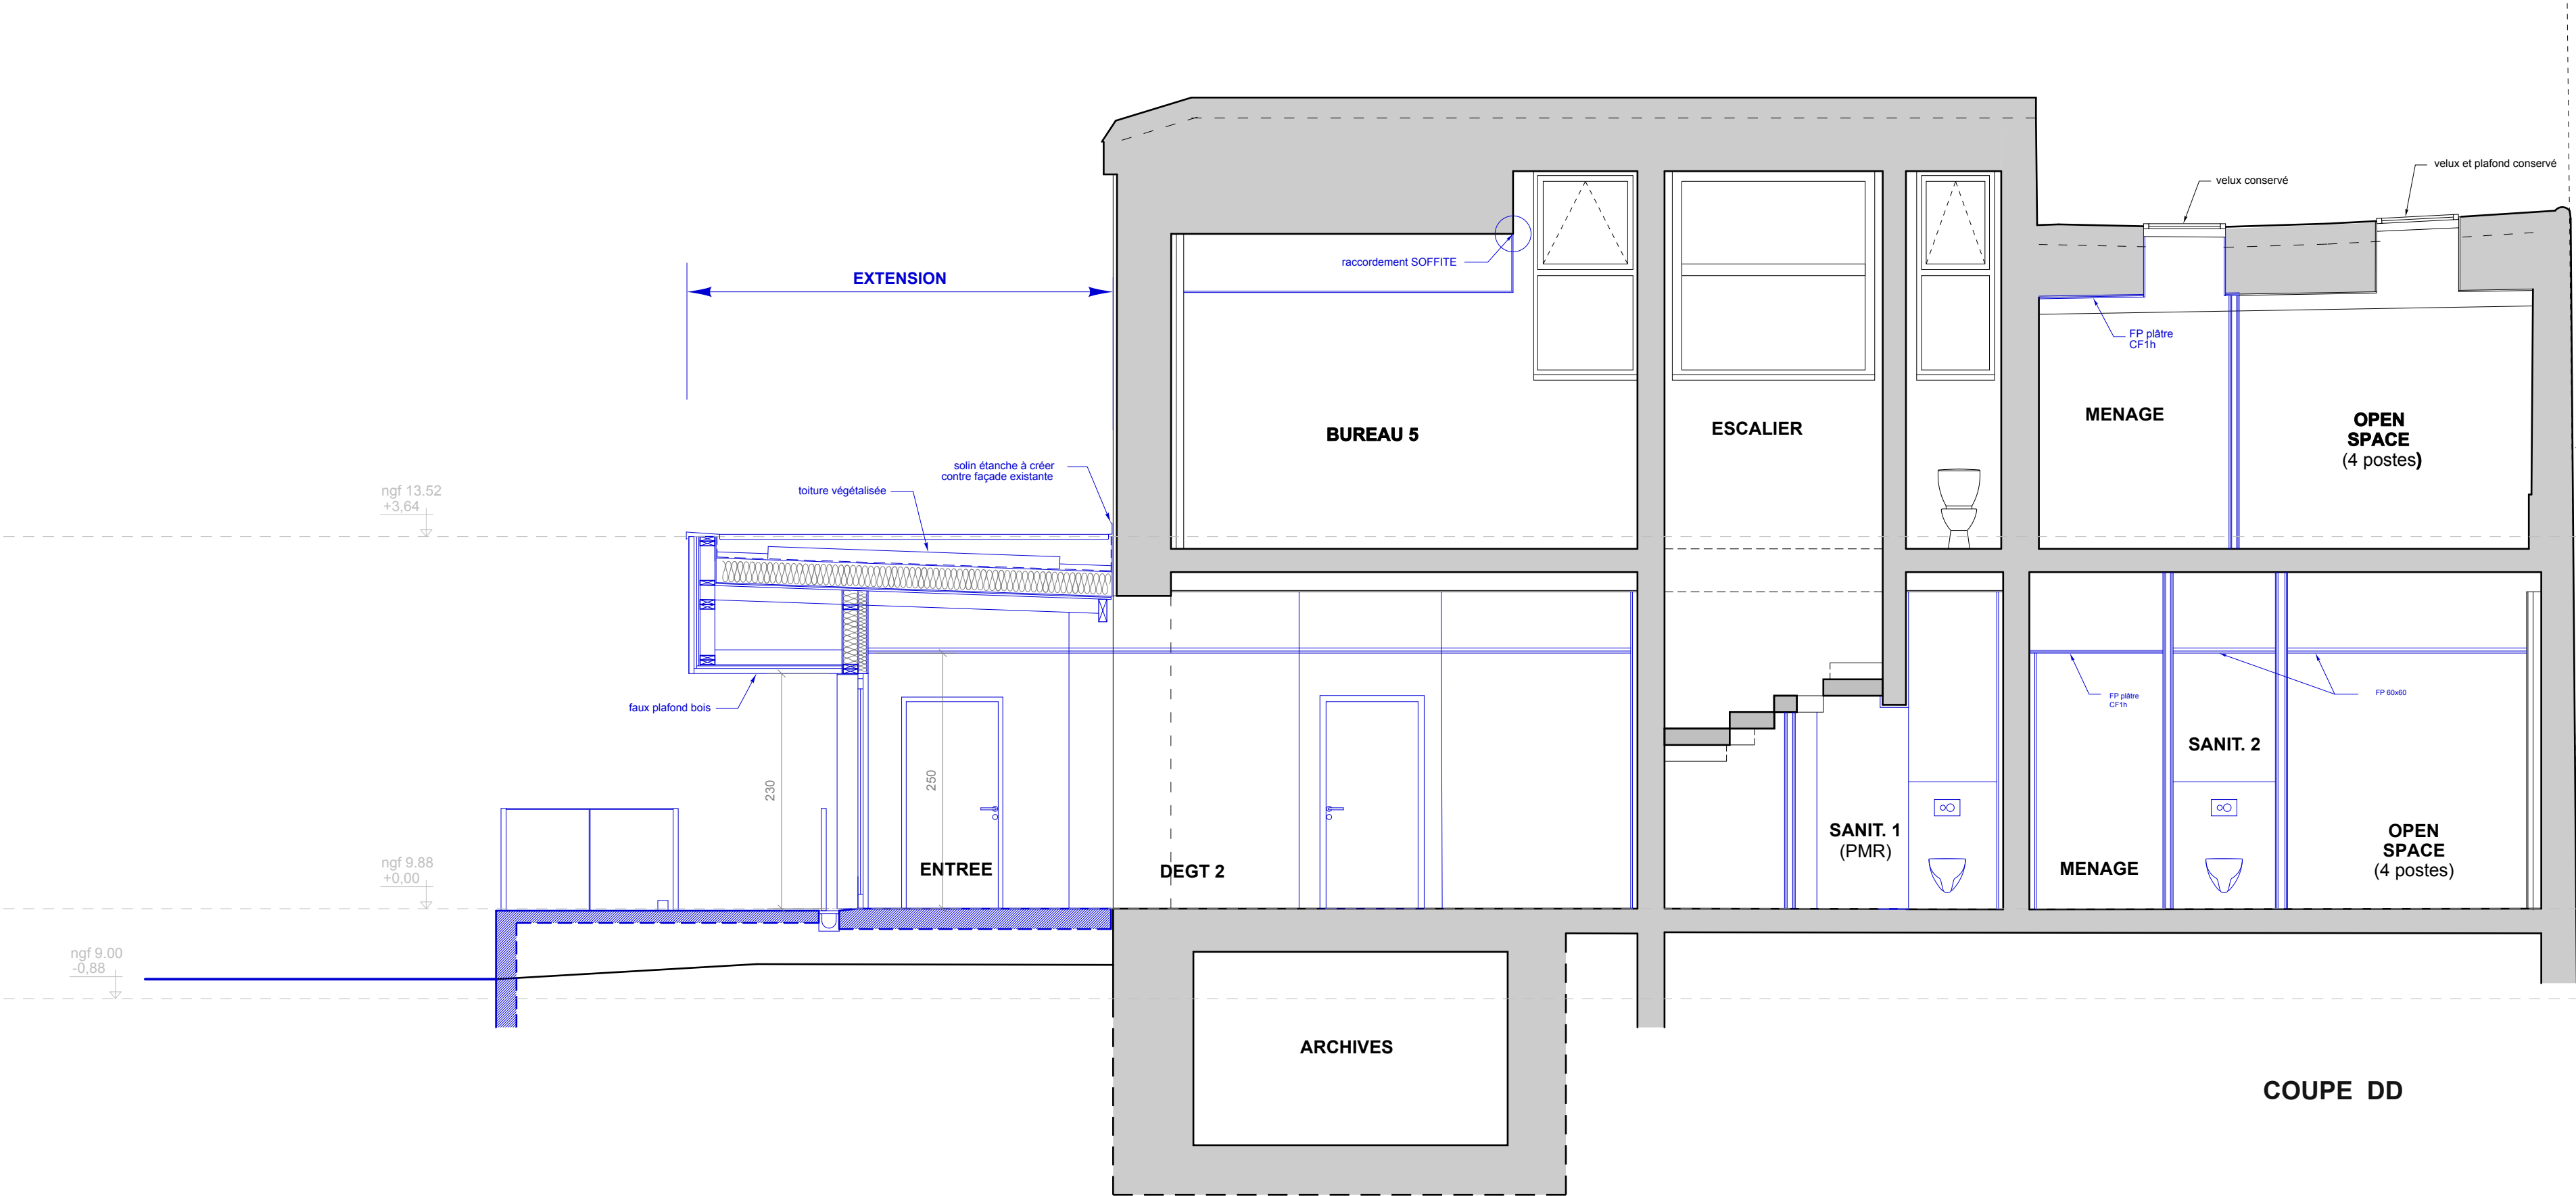




Extension et restructuration de la direction interrégionale
de la protection judiciaire de jeunesse sud-ouest
8, rue Poitevin
33000 Bordeaux

MAITRE D'OUVRAGE	Ministère de la Justice - Délégation Interrégionale du Secrétariat Général Sud-Ouest 13 rue Letellier - CS92100 - 33072 Bordeaux cedex tel : 05 40 45 24 00	
ARCHITECTE DPLG	AGENCE D'ARCHITECTURE F. LAFFITTE 141, av. Montaigne 33160 St Médard en Jalles Tel 05 56 70 04 40 mail: laffitte.architecte@orange.fr	 LAFFITTE AGENCE D'ARCHITECTURE <small>141 av. MONTAIGNE 33160 ST MÉDARD EN JALLES 05 56 7000 4400 LAFFITTE.Architecte@orange.fr</small>
BUREAU D'ETUDES T.C.E	ACTION 1, rue du 503ème Régiment du Train 33127 Martignas sur Jalle Tel: 06 59 05 79 46 Mail: b.bufferand@action.fr	 ACTION [®]
BUREAU D'ETUDES ACOUSTIQUES	IDB ACOUSTIQUE 75 avenue Léon Blum 33600 Pessac Tel 05 56 07 55 55 mail: idb@idb-acoustique.com	 idB
BUREAU DE CONTROLE	APAVE Avenue Gay Lussac BP3 33370 Artigues Près Bordeaux Tel 05 56 77 38 46 mail: frederique.lauzeille@apave.com	 apave
COORDONATEUR SPS	ELYFEC 32, allée de Boutaut 33070 Bordeaux Tel 06 78 11 28 11 mail: patrice.aprelon@elyfec.fr	 ELYFEC

Date: oct 2025	ech: 1/50	BÂTIMENT RH COUPE PROJET DD	
DCE	A 207		
PHASE	DATE	INDICE	MODIFICATIONS



EN BLEU : REPERAGE DU PROJET