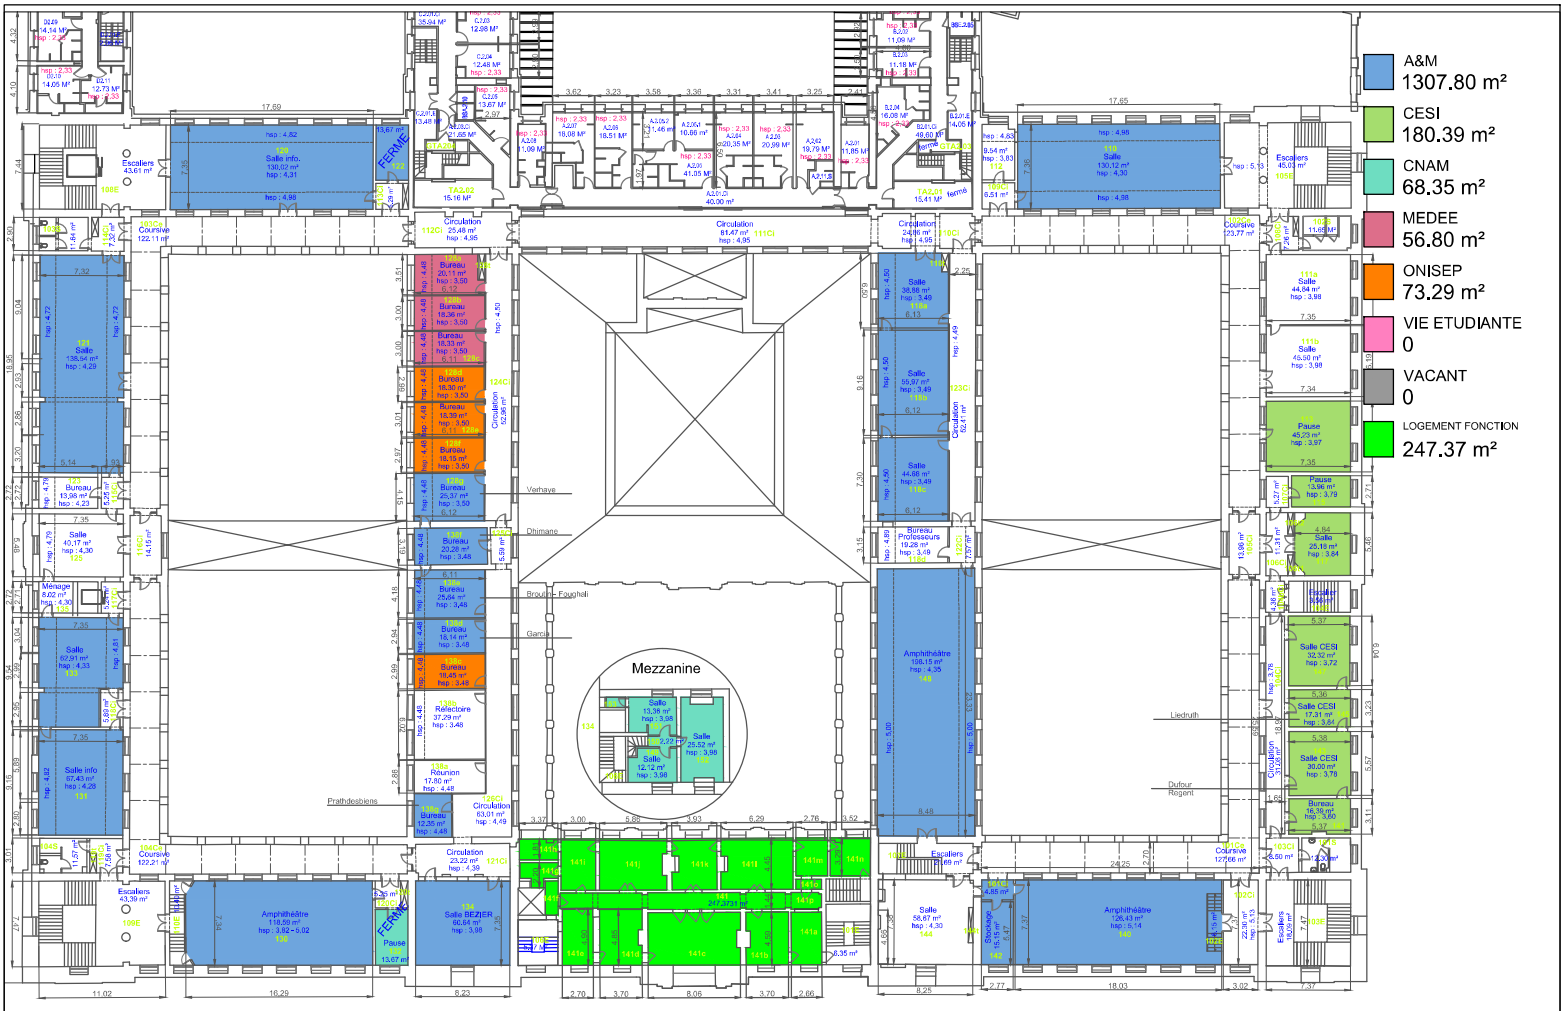

ENSAM LILLE 8 Bd Louis XIV 59000 LILLE	Arts et Métiers	BATIMENT PRINCIPAL	Plan Zonage 1ER ETAGE	Fichier autocad : ENSAM LILLE - SURFACES - 20221201_B.DWG	date de MAJ 2022/07/11 ECH : A3	Ind 002-b Page 22