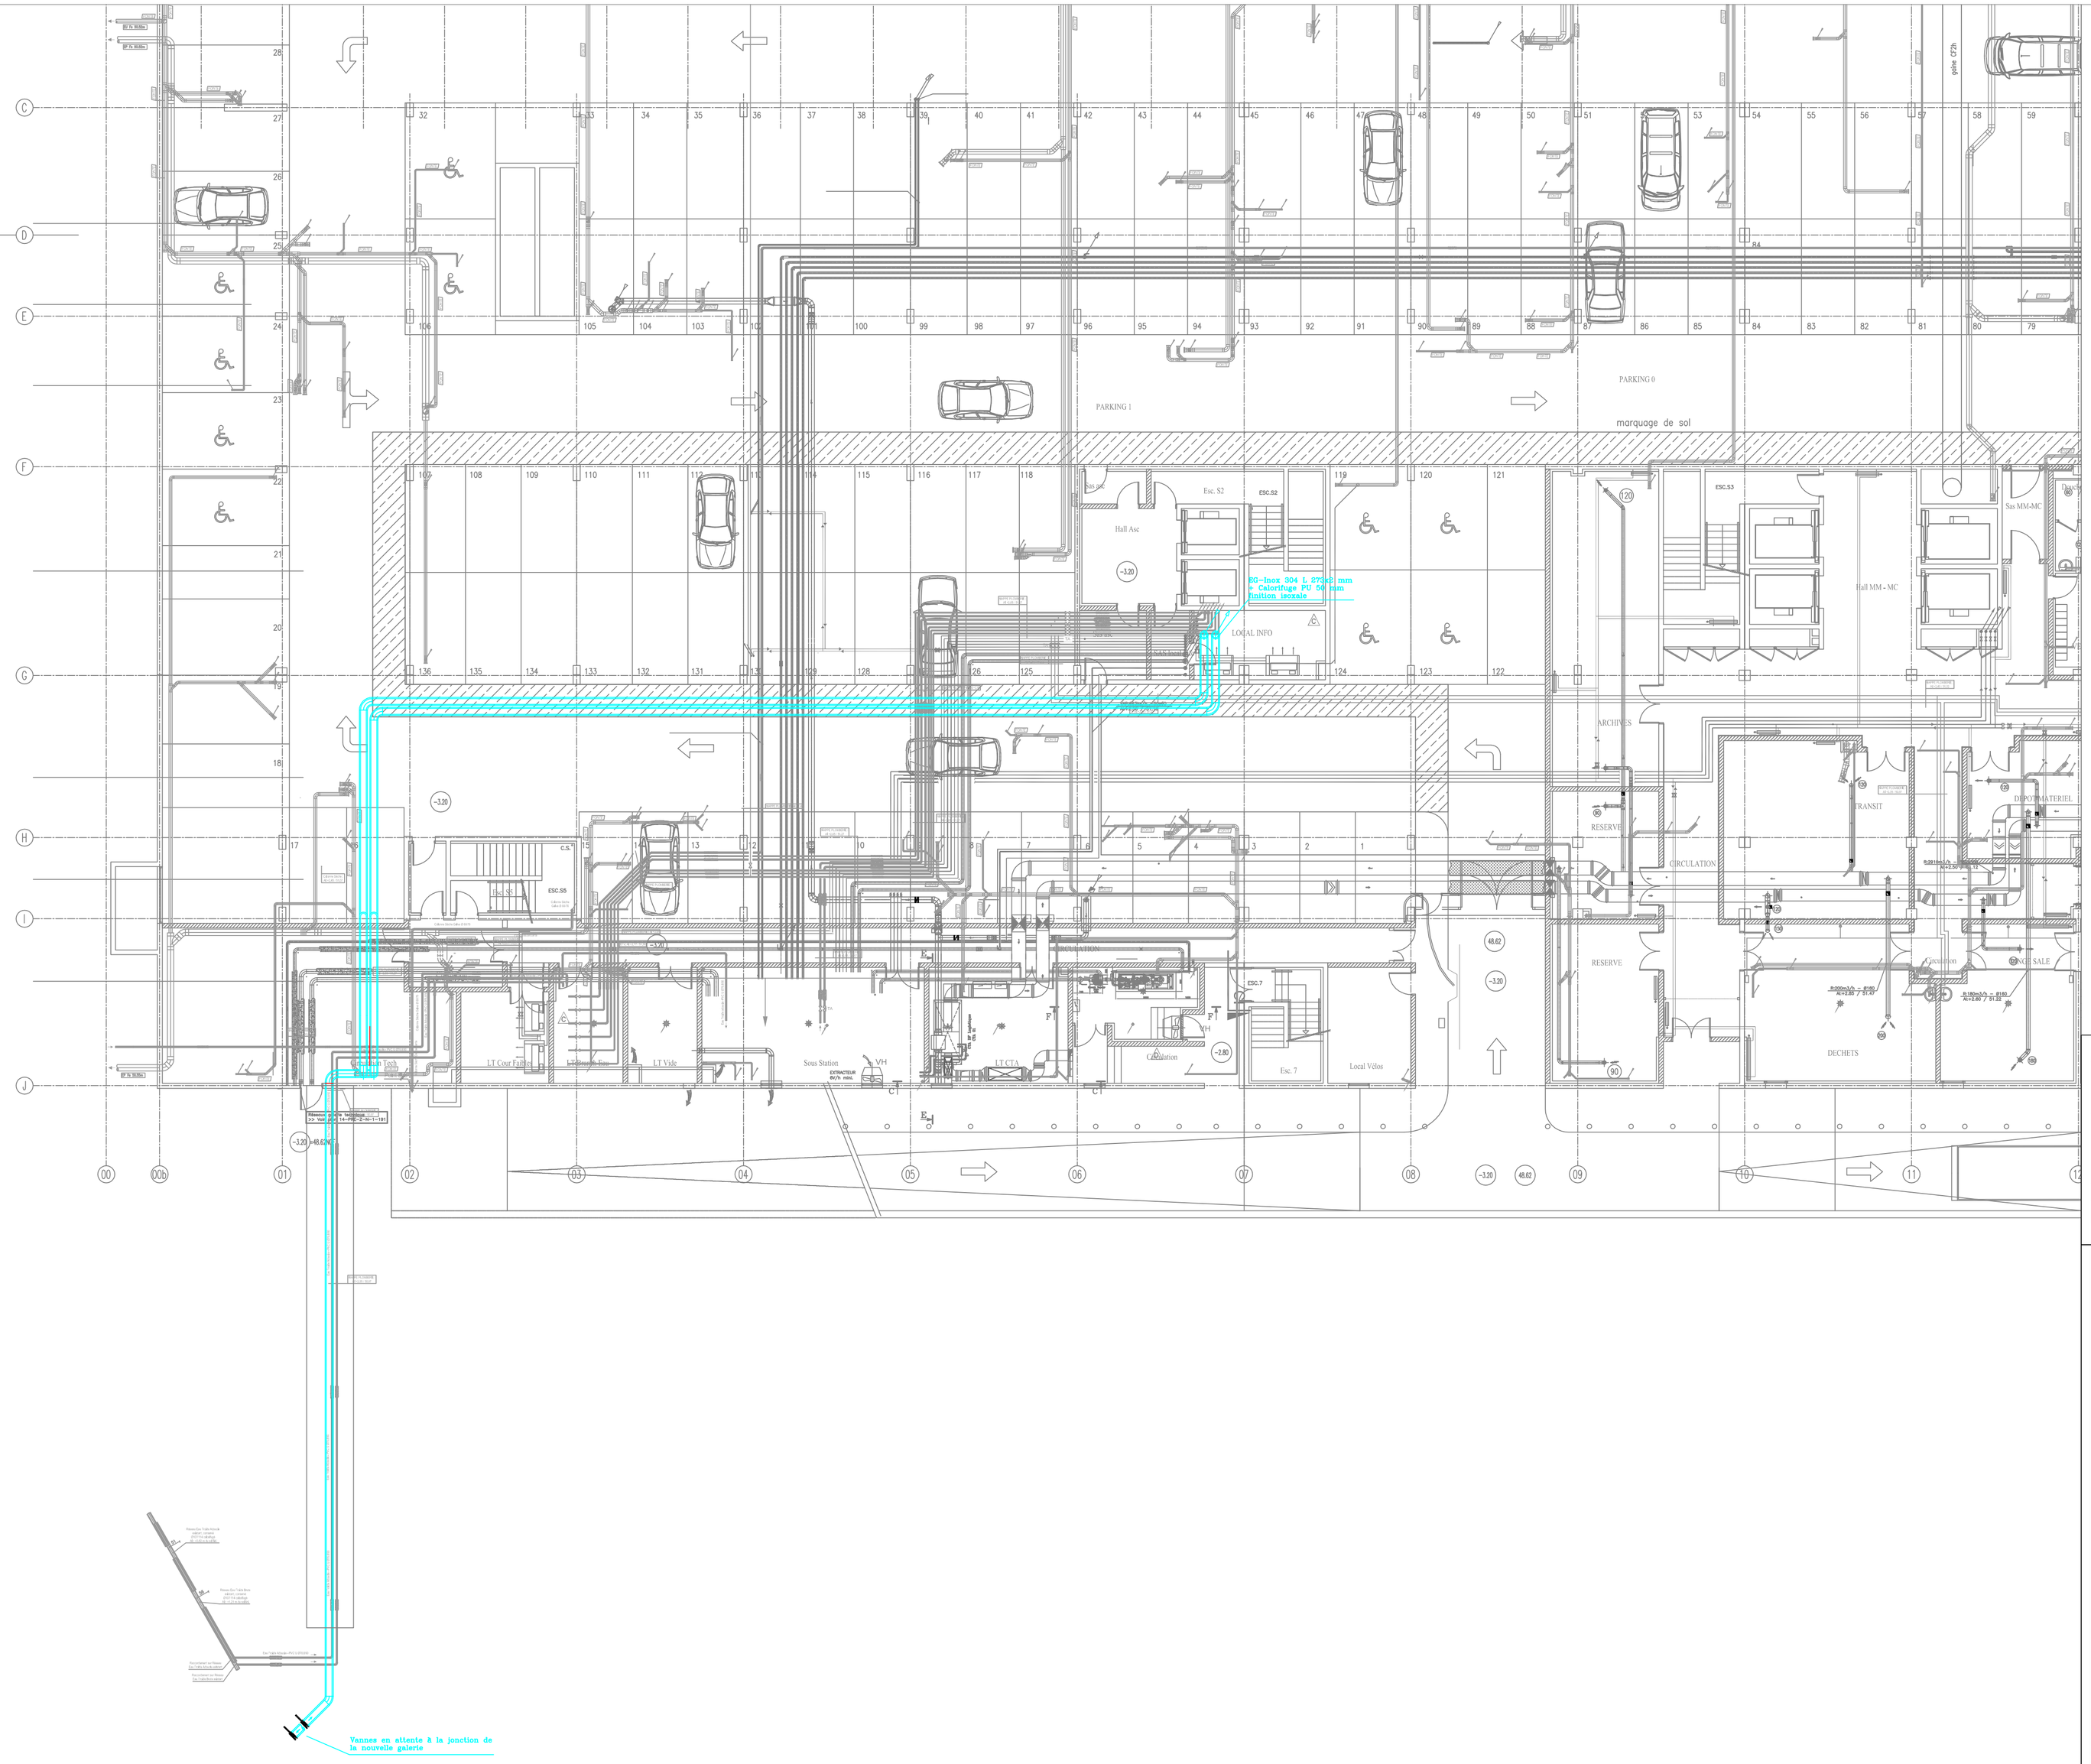

LEGENDE

- Réseau eau glacée secondaire créé DN250 calorifugé, non glycolé et non tracé.
- Réseau eau glacée modifié en local technique
- Réseau eau condenseur DN200 non calorifugé, glycolé et non tracé
- Réseau eau glacée primaire créé
- Electricité

INDICE	DATE	MODIFICATIONS	REF. FDP	PROJ.	C. A.
0	05/10/2018	Création du plan	X_ref_N0	MC	SRX
A	19/10/2018	Ajout d'indications	X_ref_N0	TR	SR
B	22/10/2018	Changement du texte de la tuyauterie, ajout d'indications et changement de format	X_ref_N0	TR	SR
C	13/02/2019	DOE	X_ref_N0	MC	SR

CH Le Mans
Extension de la production d'eau glacée

412013

MAITRE D'OUVRAGE

CH Le Mans
194 Avenue Rubillard
72037 Le Mans

MAITRE D'OEUVRE

BUREAU D'ETUDES TECHNIQUES

BETEM Atlantique
107 avenue Henri Fréville
35200 Rennes

CLÉVIA
Agence du Mans
16 Rue Pierre Martin
72027 LE MANS Cedex 2
Tél : 02.99.68.85.85

chm
CENTRE HOSPITALIER - LE MANS

Plan exécution sous sol

ECHELLE: 1/50
DATE: 13/02/2019

EMETTEUR	N°LOT	LOT	SPEC	PHASE	ETAT	TYPE	BAT	NIV	ZONE	N°	INDICE
EES CLÉVIA OUEST	1	CVC	EG	EXE	EXE	PL	ALIENOR	SS	CH	007	C

CODE DU DOCUMENT
Contrôle DÉPARTEMENTAL 2.0