




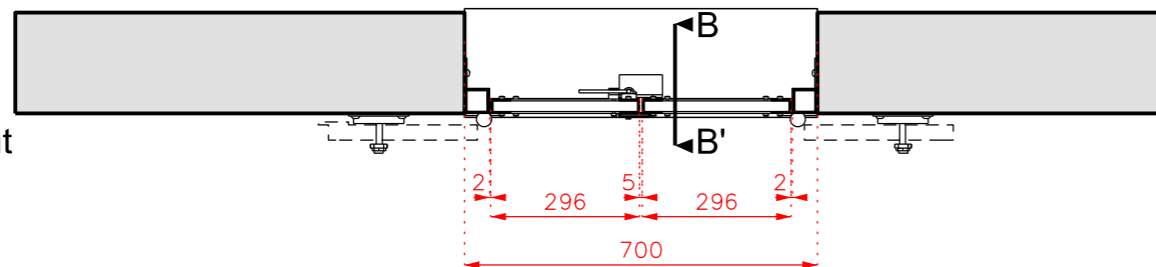

## Vue arrière



Vue avant



<div>ESID METZ</div> <div></div> <div>CR-IPO</div> <div>Caserne Ney 1, rue du Maréchal Lyautey BP 30001 57044 Metz cedex 01</div>	<div>Chargé d'affaires :</div> <div>ICD Georges-Alexandre FOUCRÉ Téléphone : 03 87 15 58 39</div>	<div>Fabrication, fourniture, livraison et pose de menuiseries pour ouvrages Action en Zone Urbaine (AZUR) en France Métropolitaine.</div>	<div> Secrétariat général pour l'administration</div>				<div> Liberté • Égalité • Fraternité RÉPUBLIQUE FRANÇAISE</div> <div>MINISTÈRE DES ARMÉES</div>
	<div>Dessiné par :</div> <div>OEG7 Loraine BOGENEZ</div>		<div>Identifiant COSI:</div> sans objet	<div>N° de projet:</div> <div>20/CRIPO/002</div>			
	<div>Chef du CRIPO:</div> <div>LCL Stéphane HENARD</div>	<div>Dossier de consultation des entreprises</div>		<div>Nom du fichier :</div> V4.dgn			
		<div>Volet : V4</div> <div>Echelle : 1/15</div>	<div></div>	<div>Date</div> <div>décembre 2020</div>	<div>N° Ordre</div> <div>39</div>	<div>Indice</div> <div>A</div>	