



SF03-A


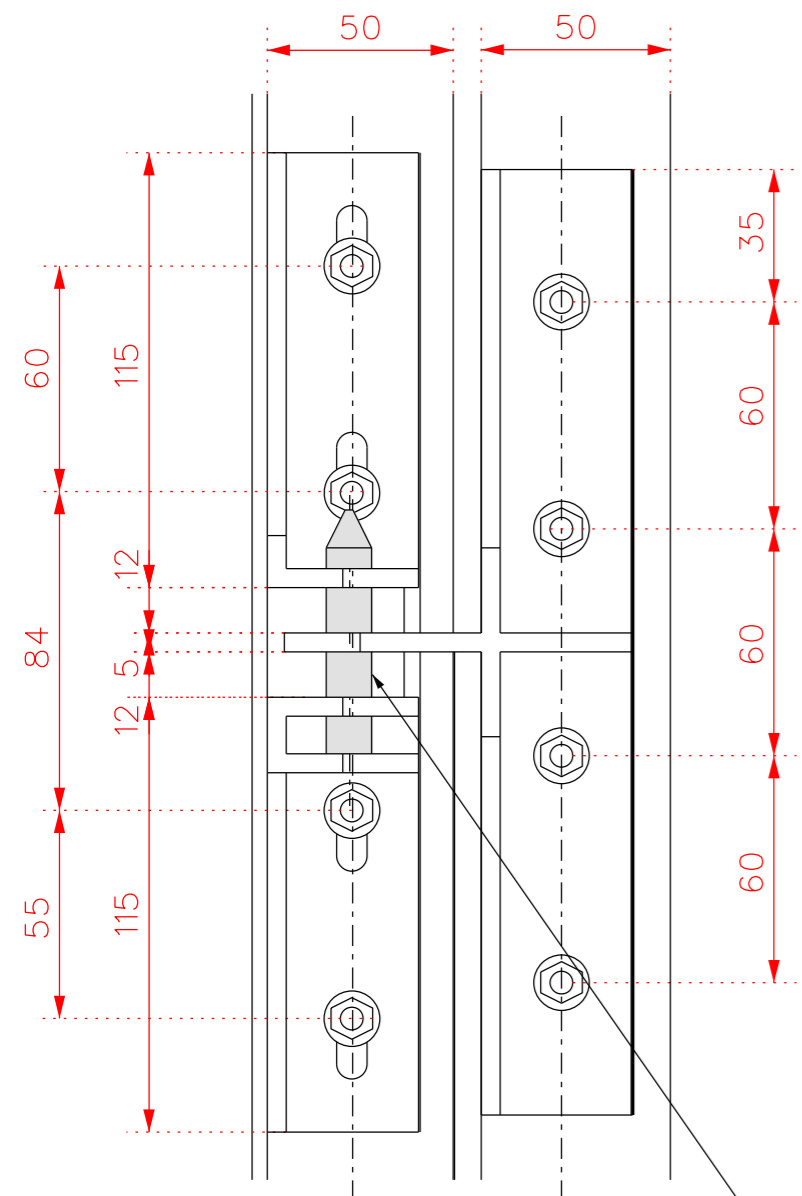


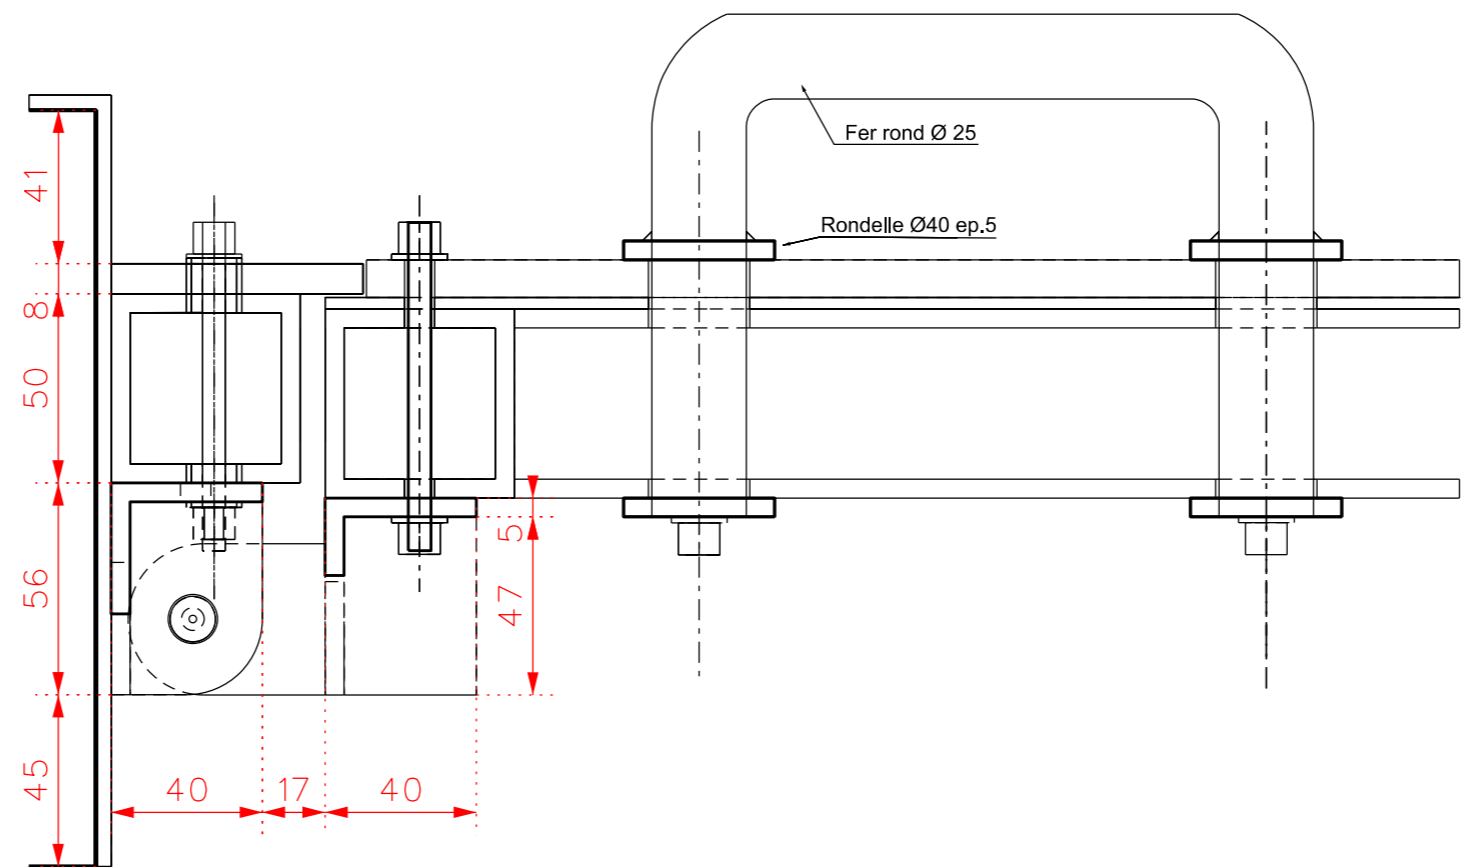



Ø 12 max. x 60 - Ø 8 min. x 50
Tourillon cannelé en hêtre sans noeuds

Coupe horizontale

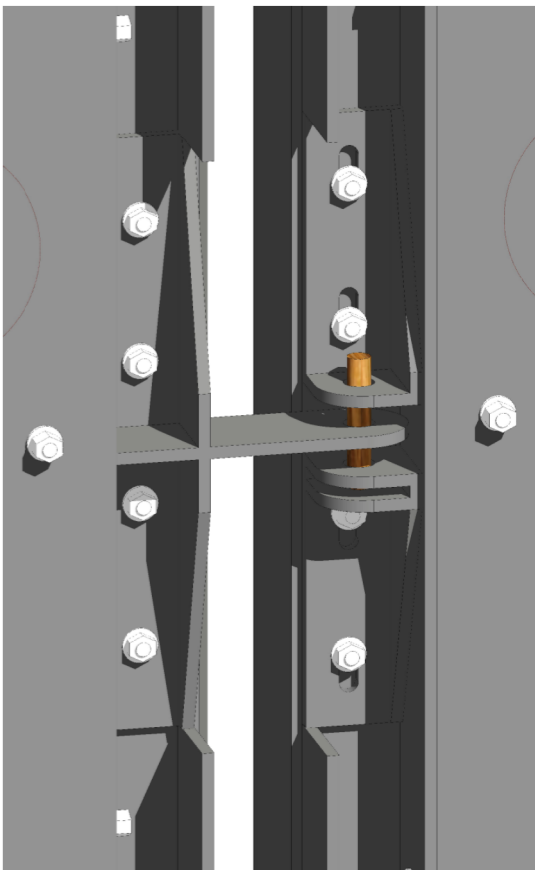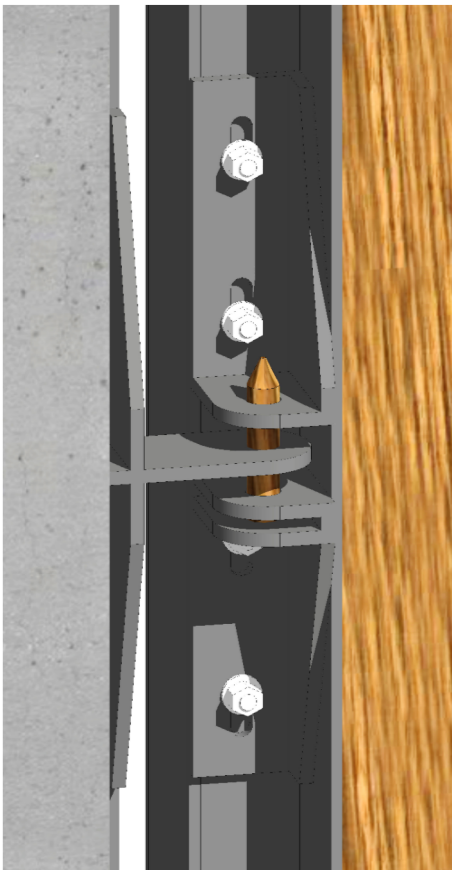

Nota: - existe en poussant droit et poussant gauche
- présent dans les MASTTAC et BICUB



 CR-IPO Caserne Ney 1, rue du Maréchal Lyautey BP 30001 57044 Metz cedex 01	Chargé d'affaires : ICD Georges-Alexandre FOUCRÉ Téléphone : 03 87 15 58 39	Fabrication, fourniture, livraison et pose de menuiseries pour ouvrages Action en Zone Urbaine (AZUR) en France Métropolitaine.	 Secrétariat général pour l'administration		 LIBERTÉ • ÉGALITÉ • FRATERNITÉ RÉPUBLIQUE FRANÇAISE MINISTÈRE DES ARMÉES
	Dessiné par : OEG7 Lorraine BOGENEZ				
	Chef du CRIPO: LCL Stéphane HENARD	Dossier de consultation des entreprises	Identifiant COS: sans objet	N° de projet: 20/CRIPO/002	
		Serrure SF03-A Echelle : 1/2	Nom du fichier: Serrure SF03-A.dgn	 Date: décembre 2020 N° Ordre: 10 Indice: A	