



Niveau 00

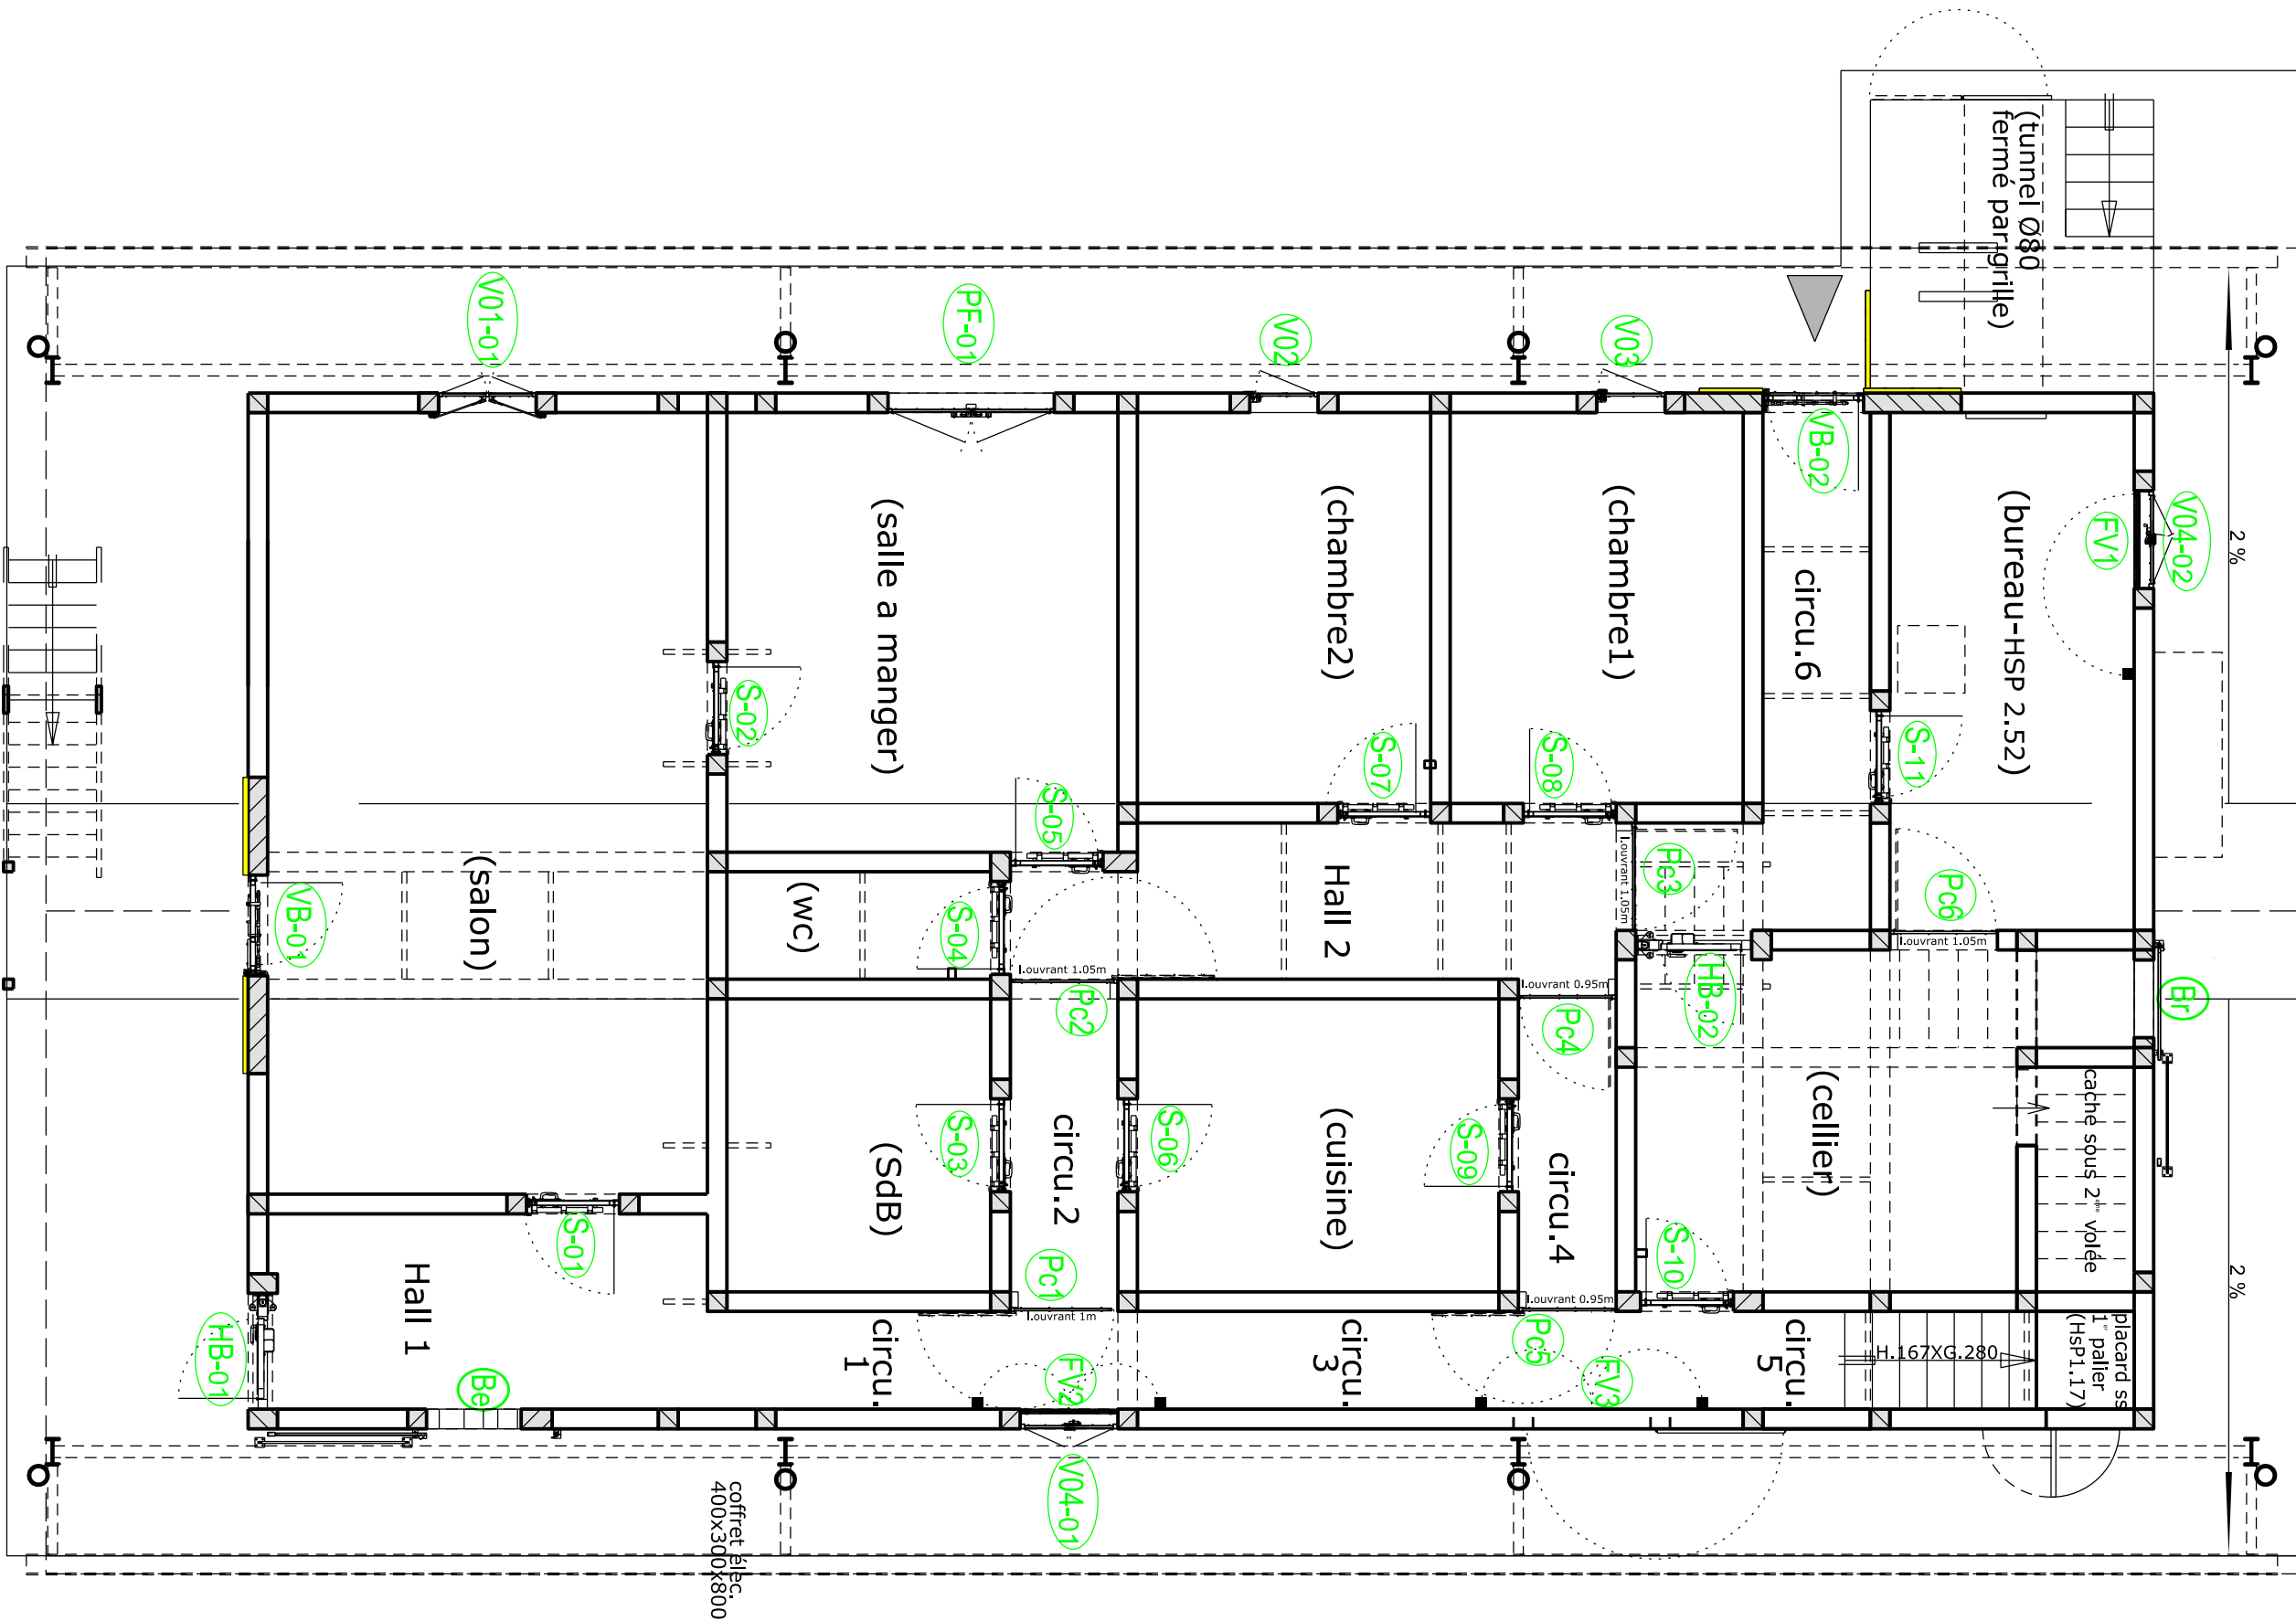

Niveau 01

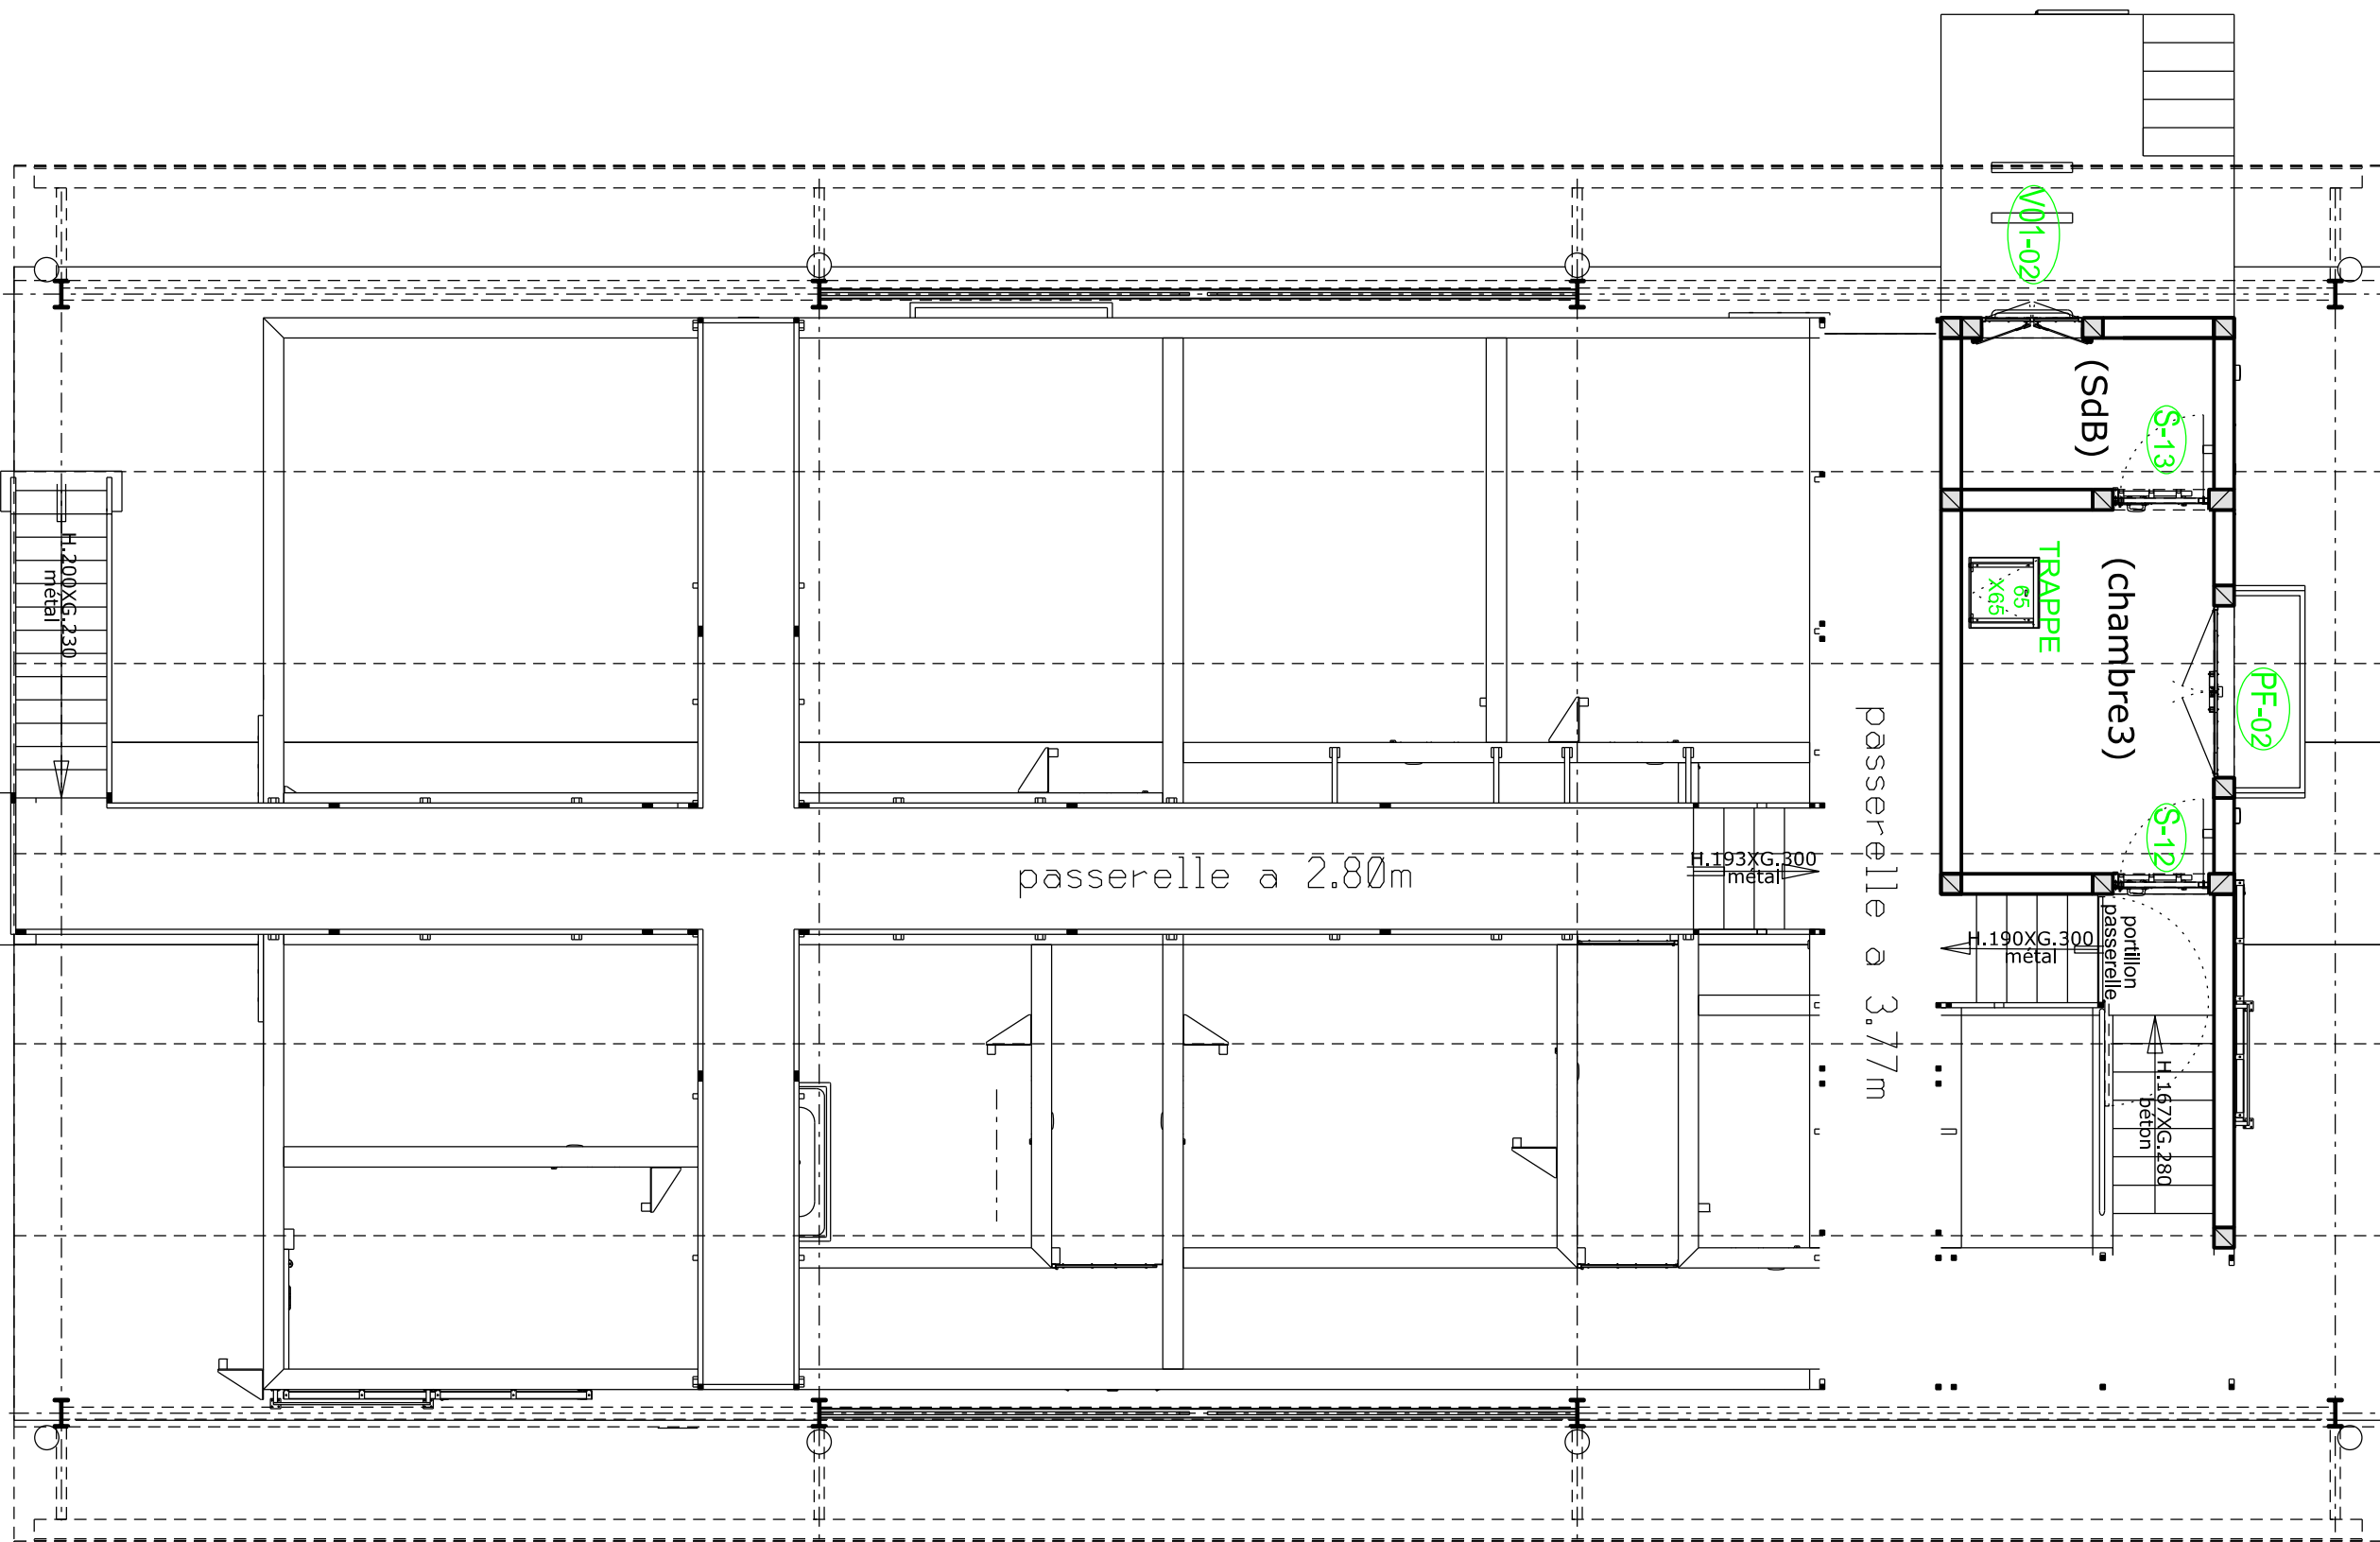

ATTENTION : La dénomination des menuiseries sur le plan correspond aux appellations de la plaquette.  
Se référer à l'article DG 1.2 du CCTP pour le tableau de correspondance.