

Légende

A charge MAPA Menuiseries d'effraction

Typologie des portes

HB : Halligan Bar
VB : Ouverture par verrin ou bélier
S : Standard
PC: De compartantage

Typologie des fenêtres







FV 01 - 02 - 03 : Fenêtres vitées, ouverture par effraction
PF : Porte-fenêtre bois
V 01 - 02 - 03 : Volets standards
V 04 : Volet, ouverture avec "Halligan Bar"

Typologie des brèches

BE : Brèche étoile
BR : Brèche circulaire

Typologie de la trappe

T : Trappe

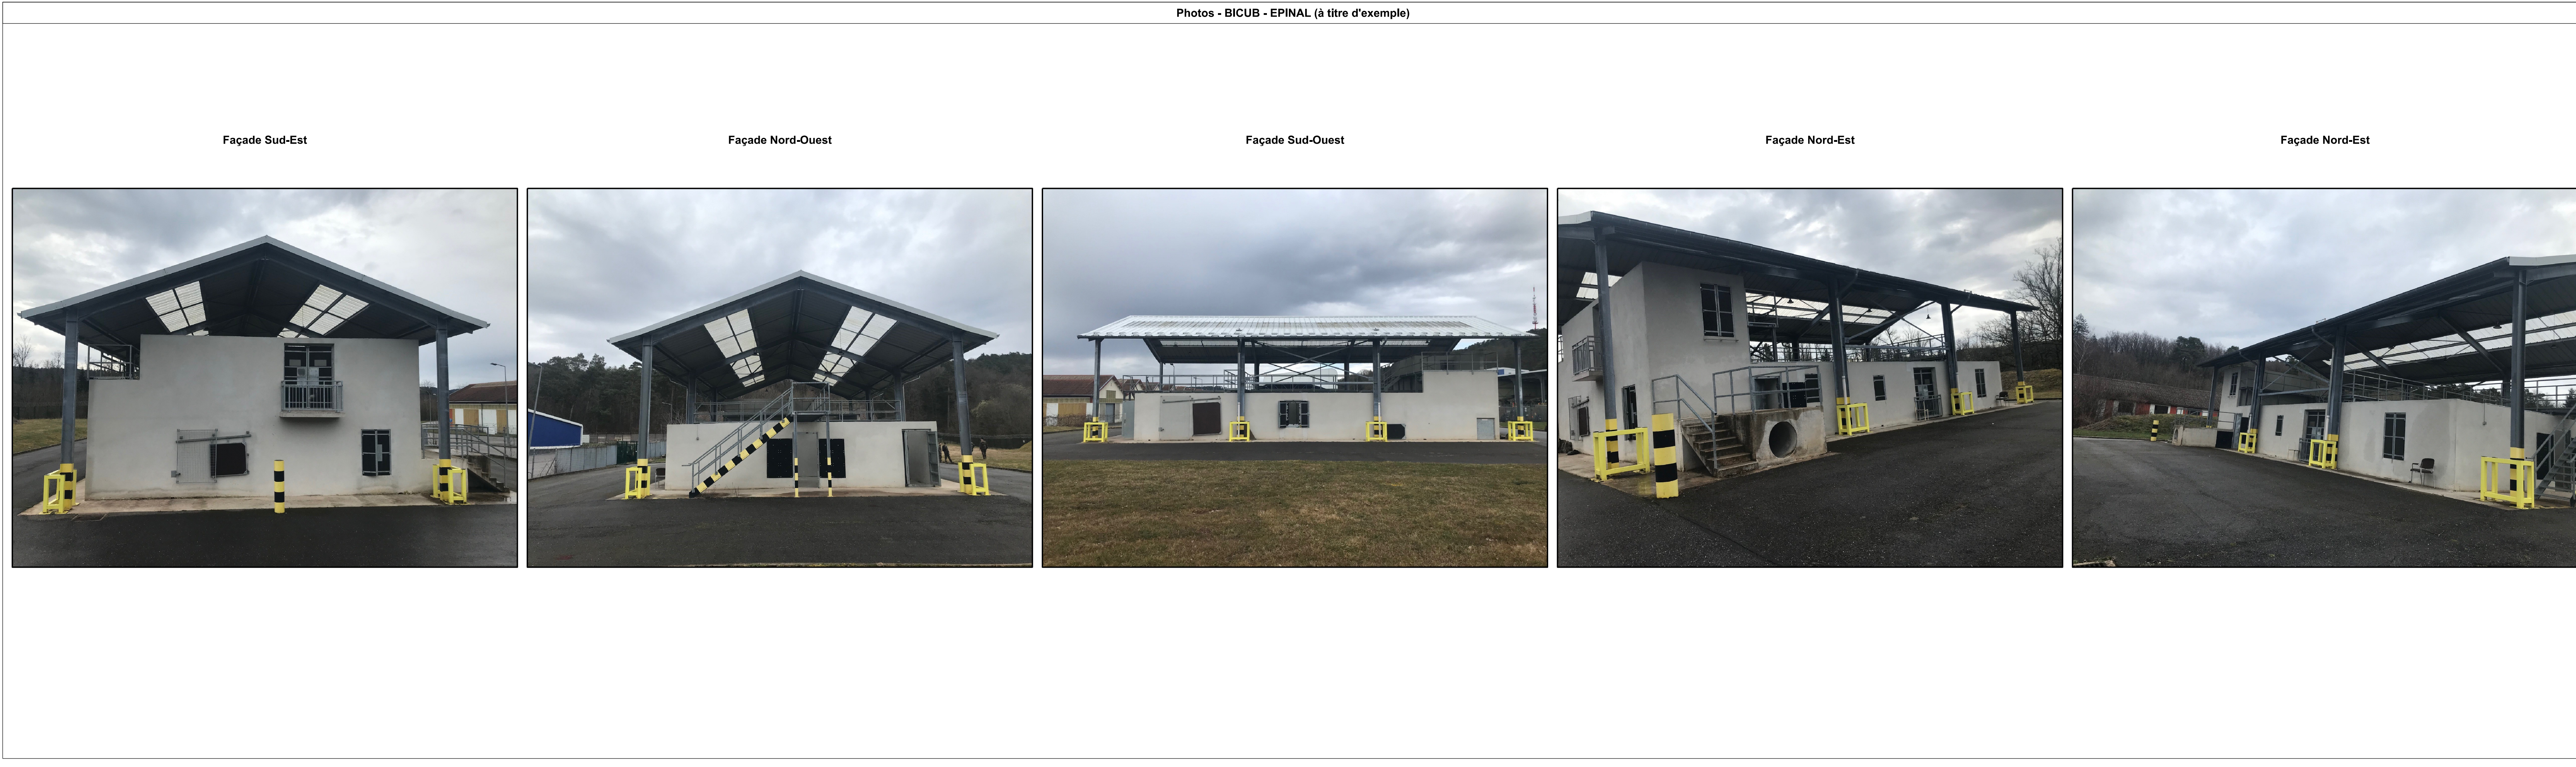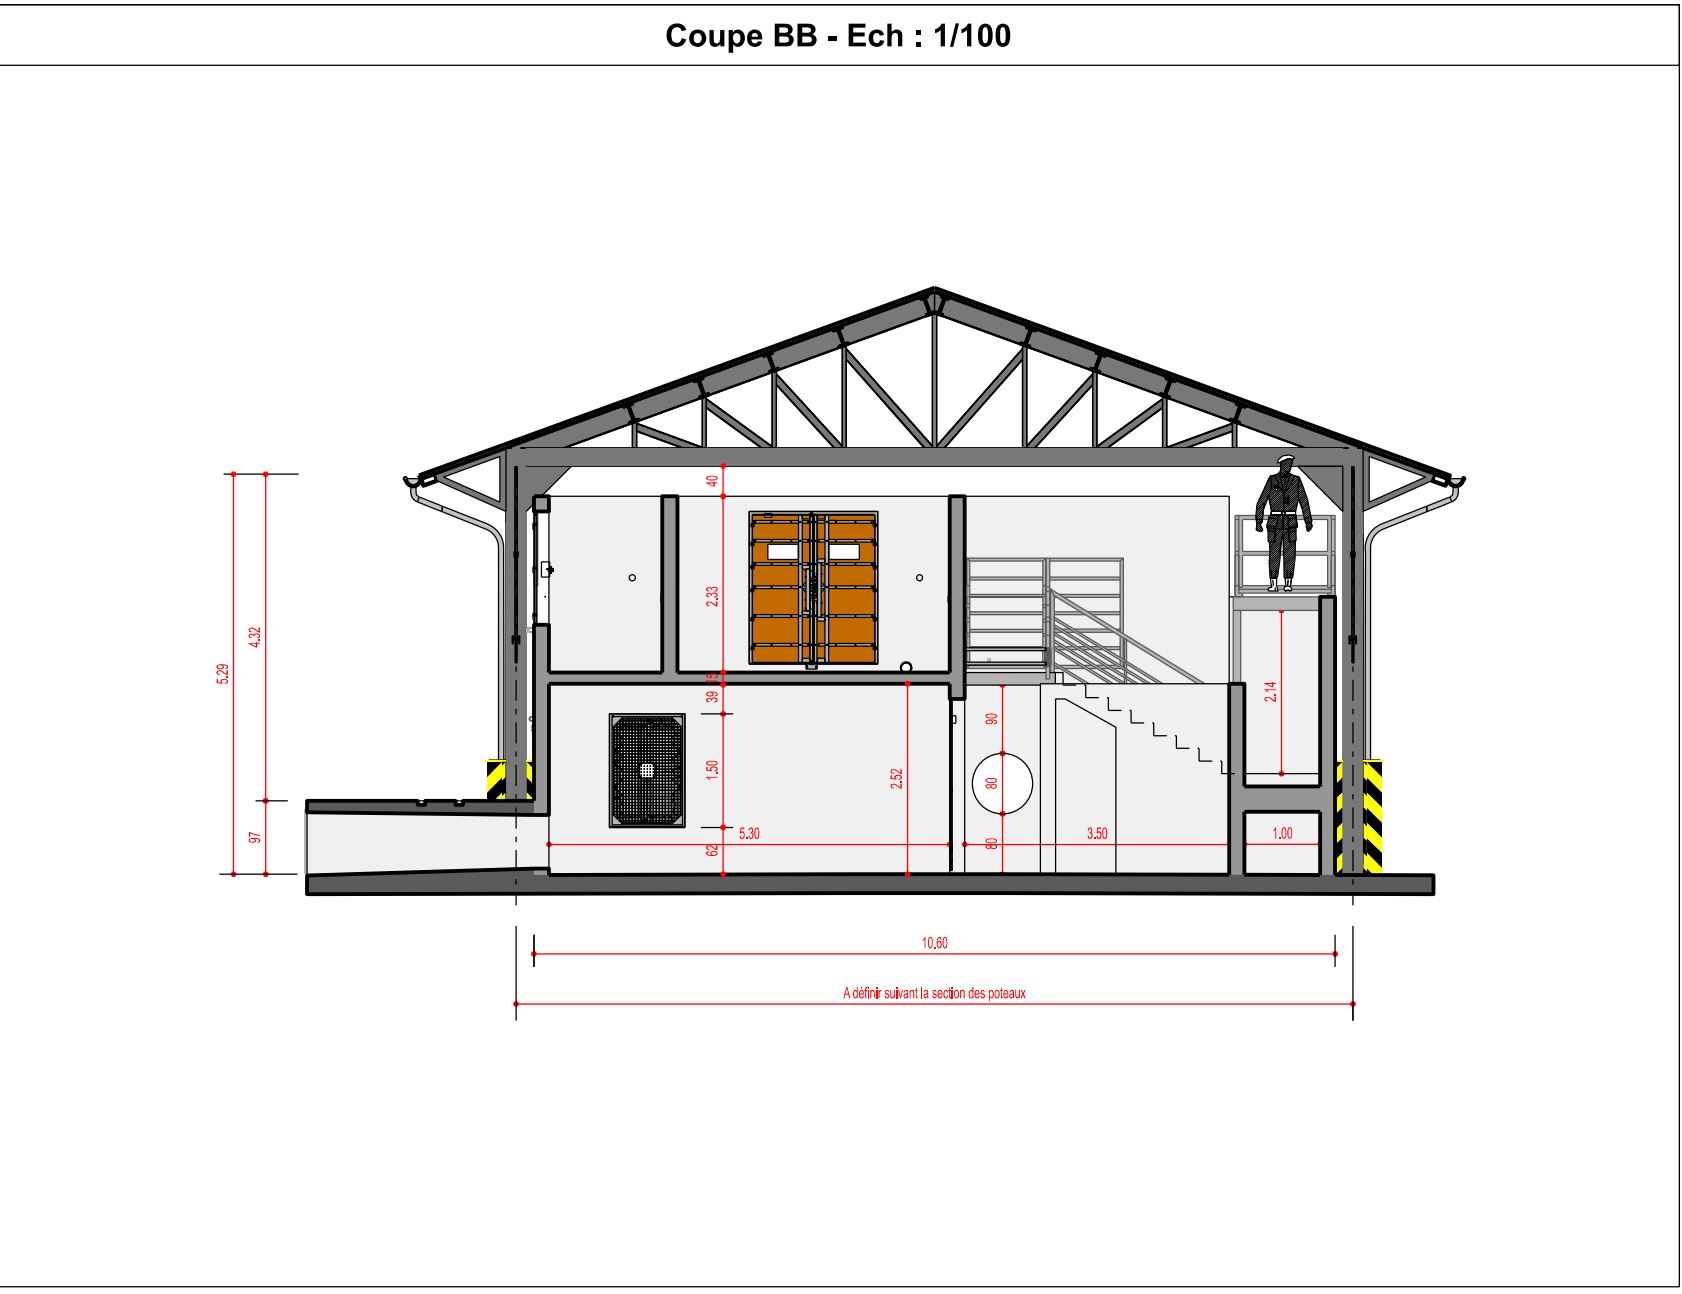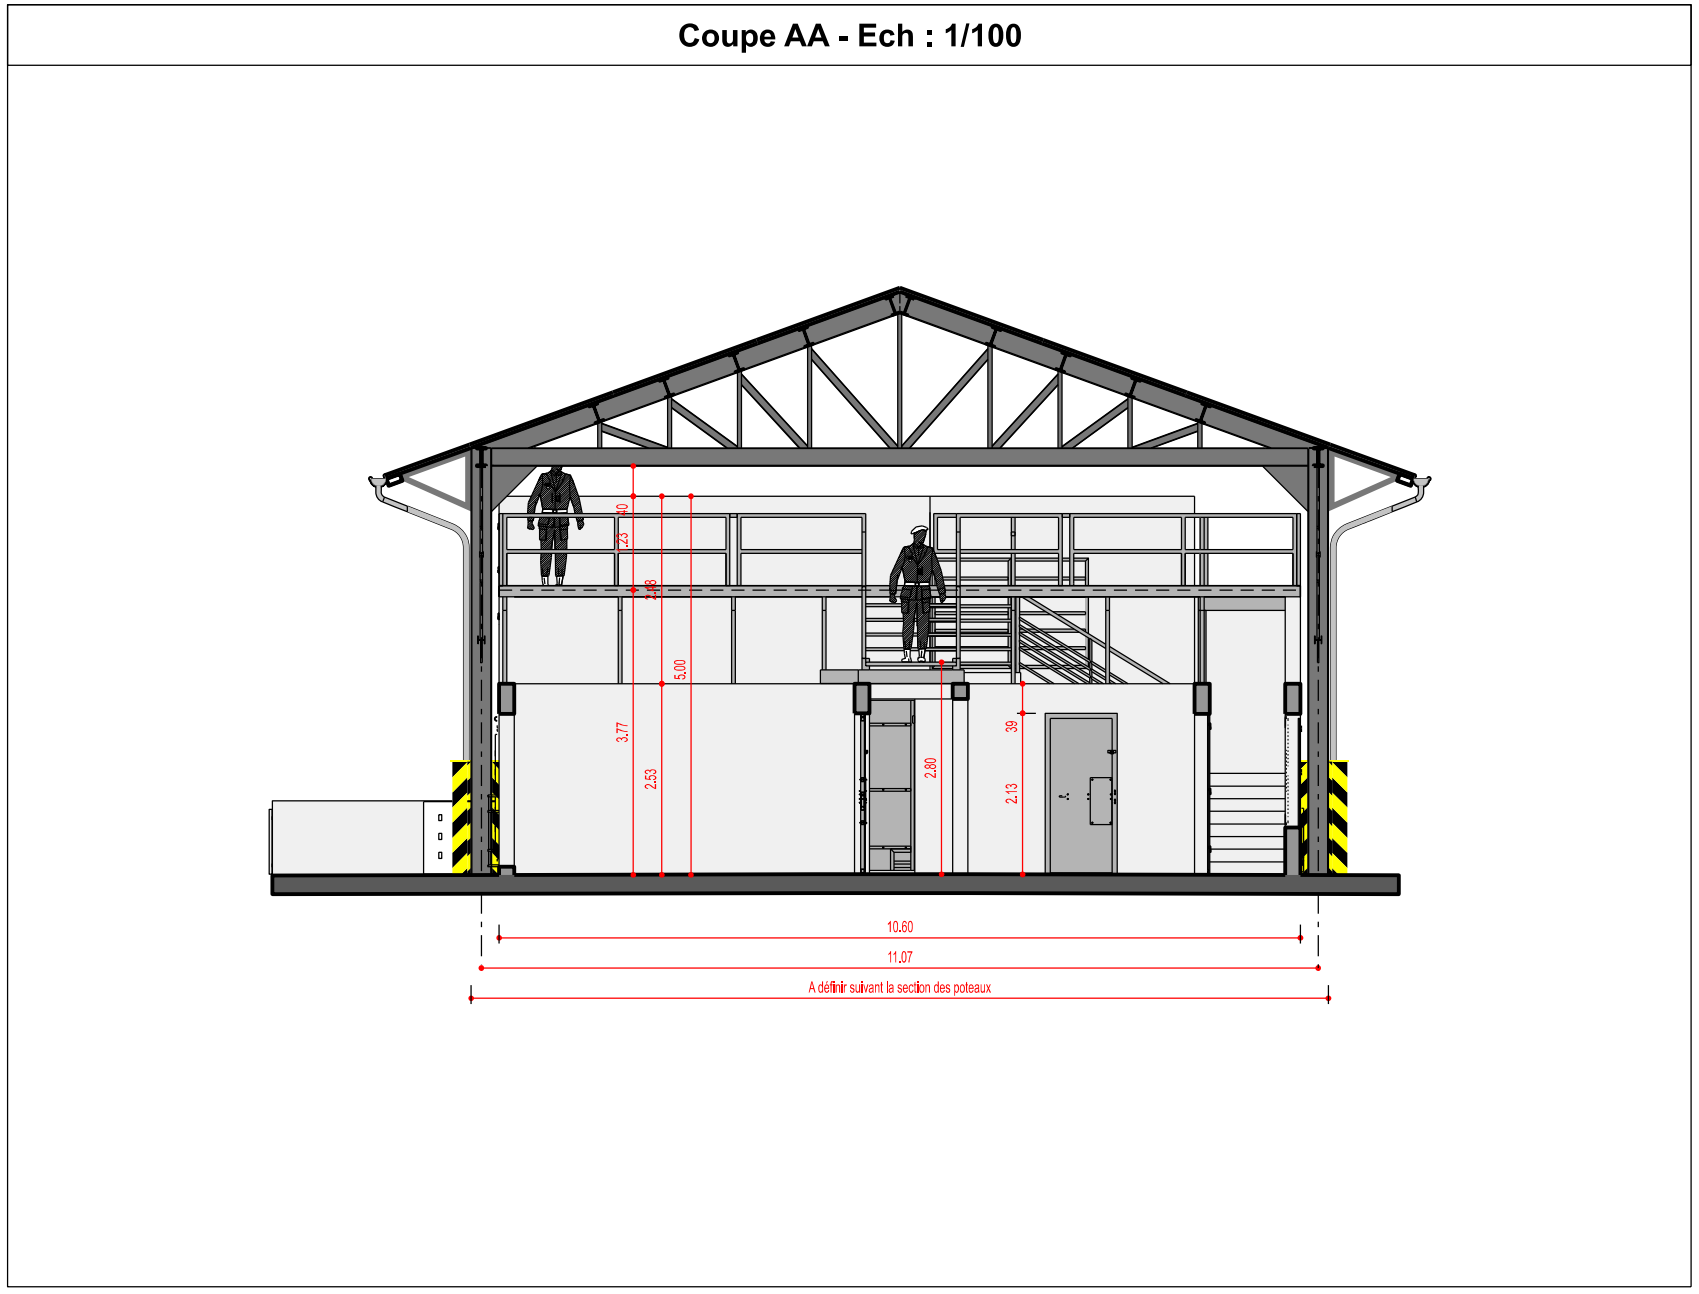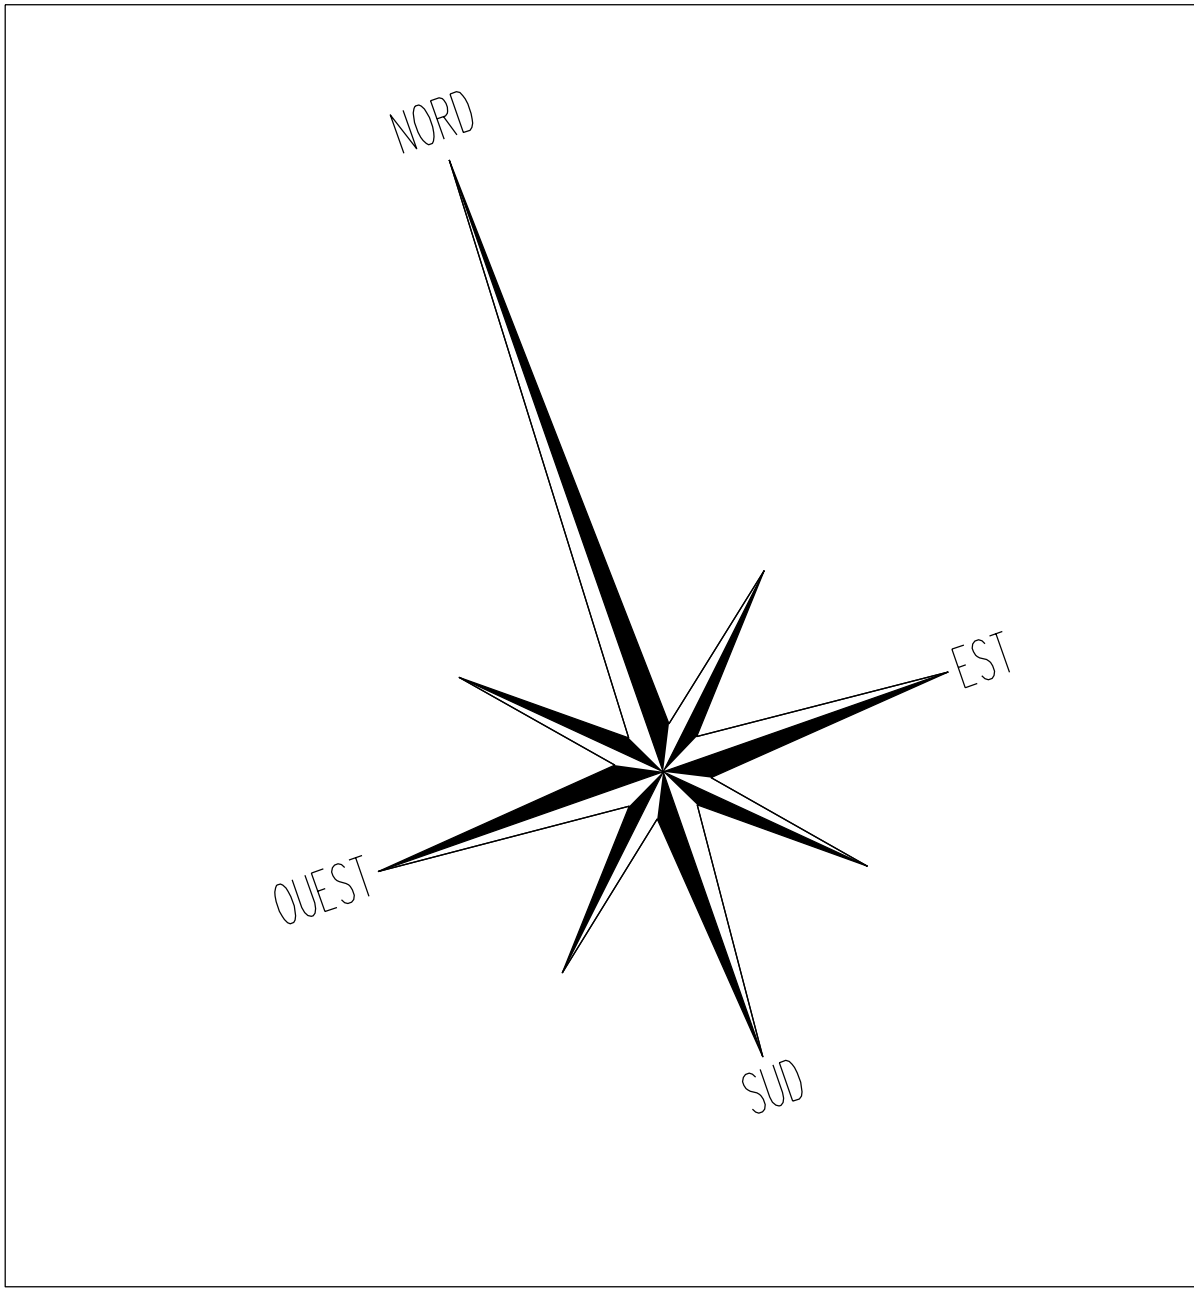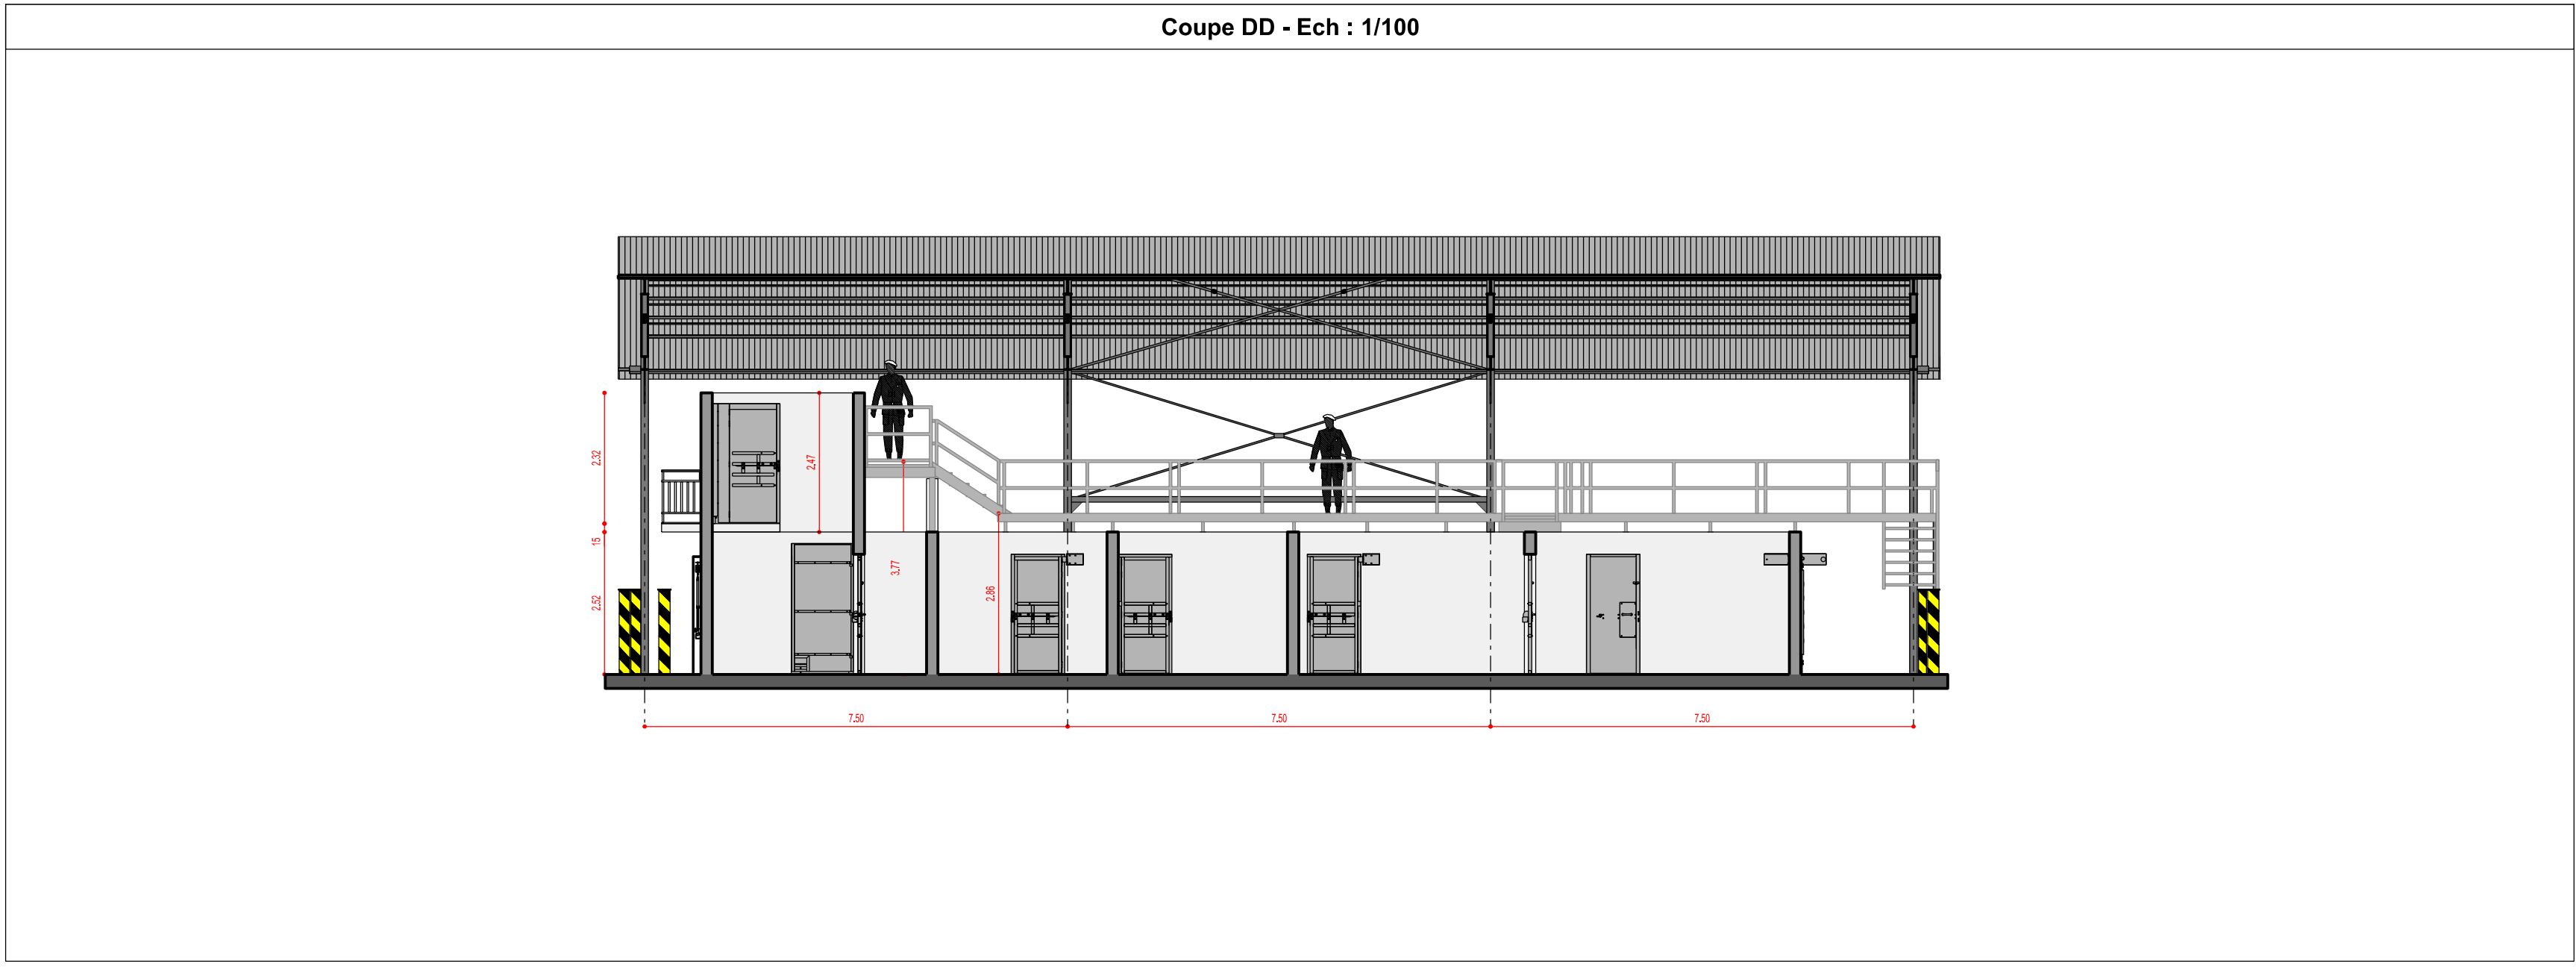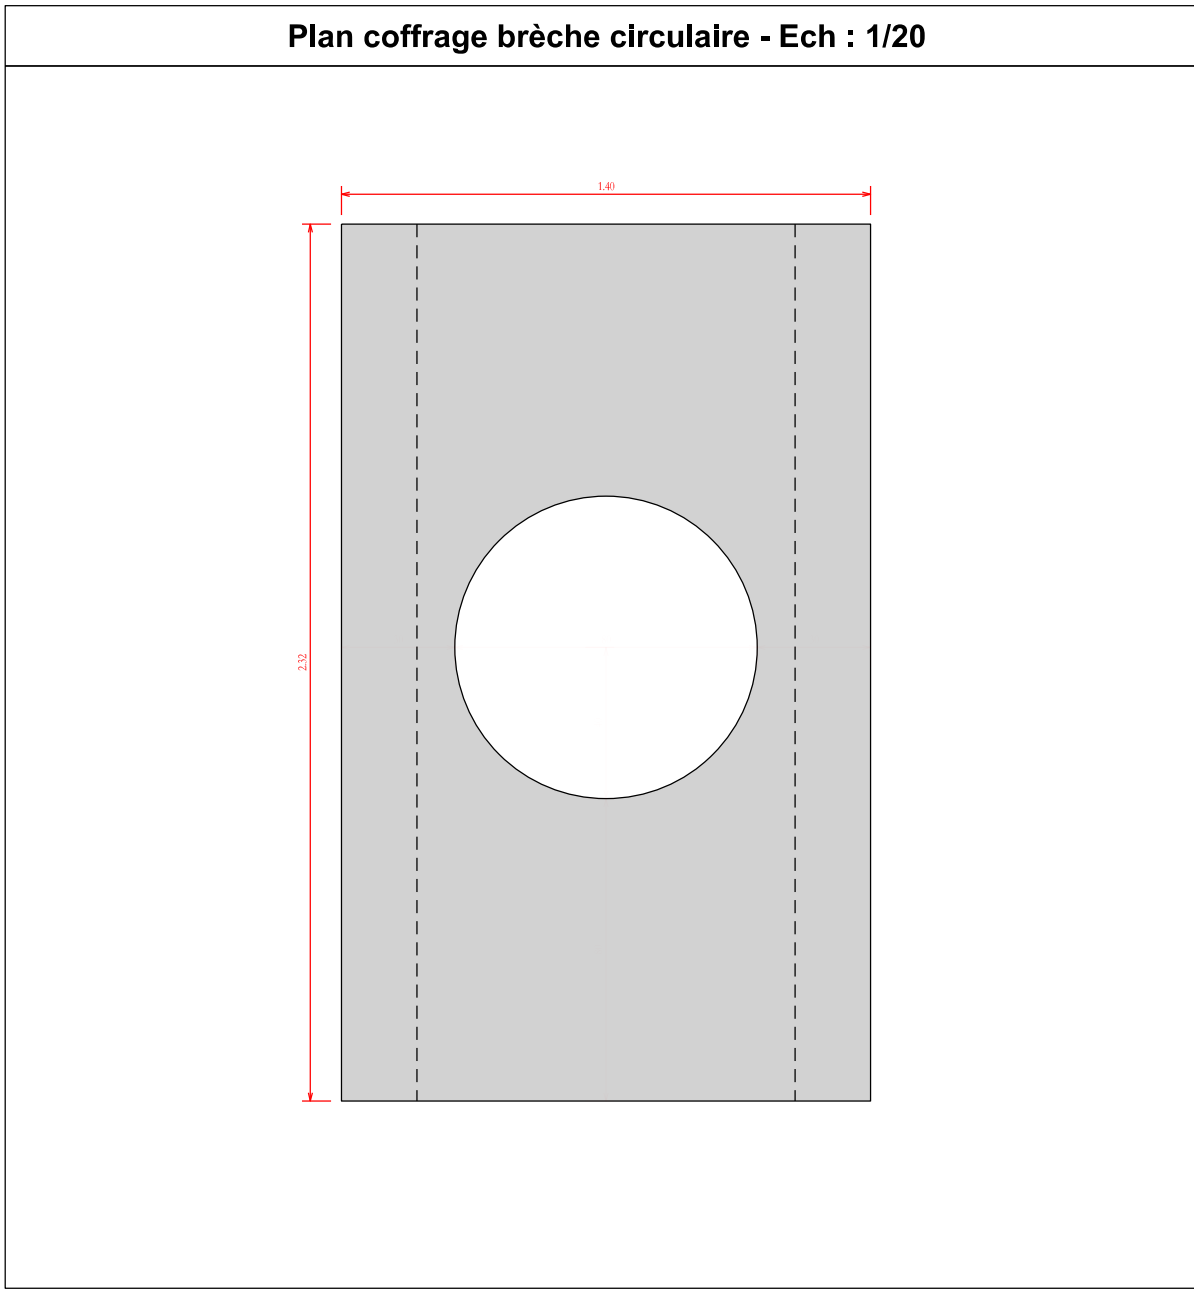

MINISTÈRE DES ARMÉES ET DES ANCIENS COMBATTANTS

Liberté
Egalité
Fraternité

SGA
Secrétariat général pour l'administration

SID
Service d'Infrastructure de la Défense

Sous-Direction Investissement
Bureau de Maîtrise d'Œuvre de Metz

Carmina May
1, rue du Général PAULLEY
CS 85 002
57044 Metz Cedex 01

TELEPHONE : 03.87.74.80.00
TELECOPIER : 03.87.15.56.54

BITCHE (MOSELLE)

CAMP DE BITCHE

Construction d'un bâtiment d'instruction

Plan des niveaux, des coupes, des brèches, Photos

DOSSIER DE CONSULTATION DES ENTREPRISES

Int.	Date	Modifications	Change d'état	Déclassement

CONCEPTION	MAÎTRISE D'ŒUVRE	MAÎTRISE D'ŒUVRE
	Chef du BMO METZ M. COCHARD Tél : 03.87.15.00.61	SPM/METZ_MBO_MBO_DOS_049
Chargé d'affaires :	Chargé d'affaires :	Exploitant associé :
Destiné par :	Destiné par :	Numéro d'opération :
Architecte :	Exploitant :	1/1000 et 1/500

IG2MI Jean-Marc COLLIQU
Directeur du Service d'Infrastructure de la Défense Nord - Est

Ident. Operation
Nom du fichier
- Ind