
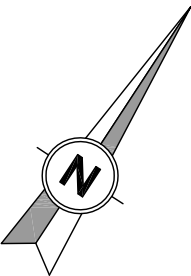


# PARAY-VIEILLE-POSTE

(91550 - Essonne )

7 Rue du Commandant Mouchotte

## REZ-DE-CHAUSSEE

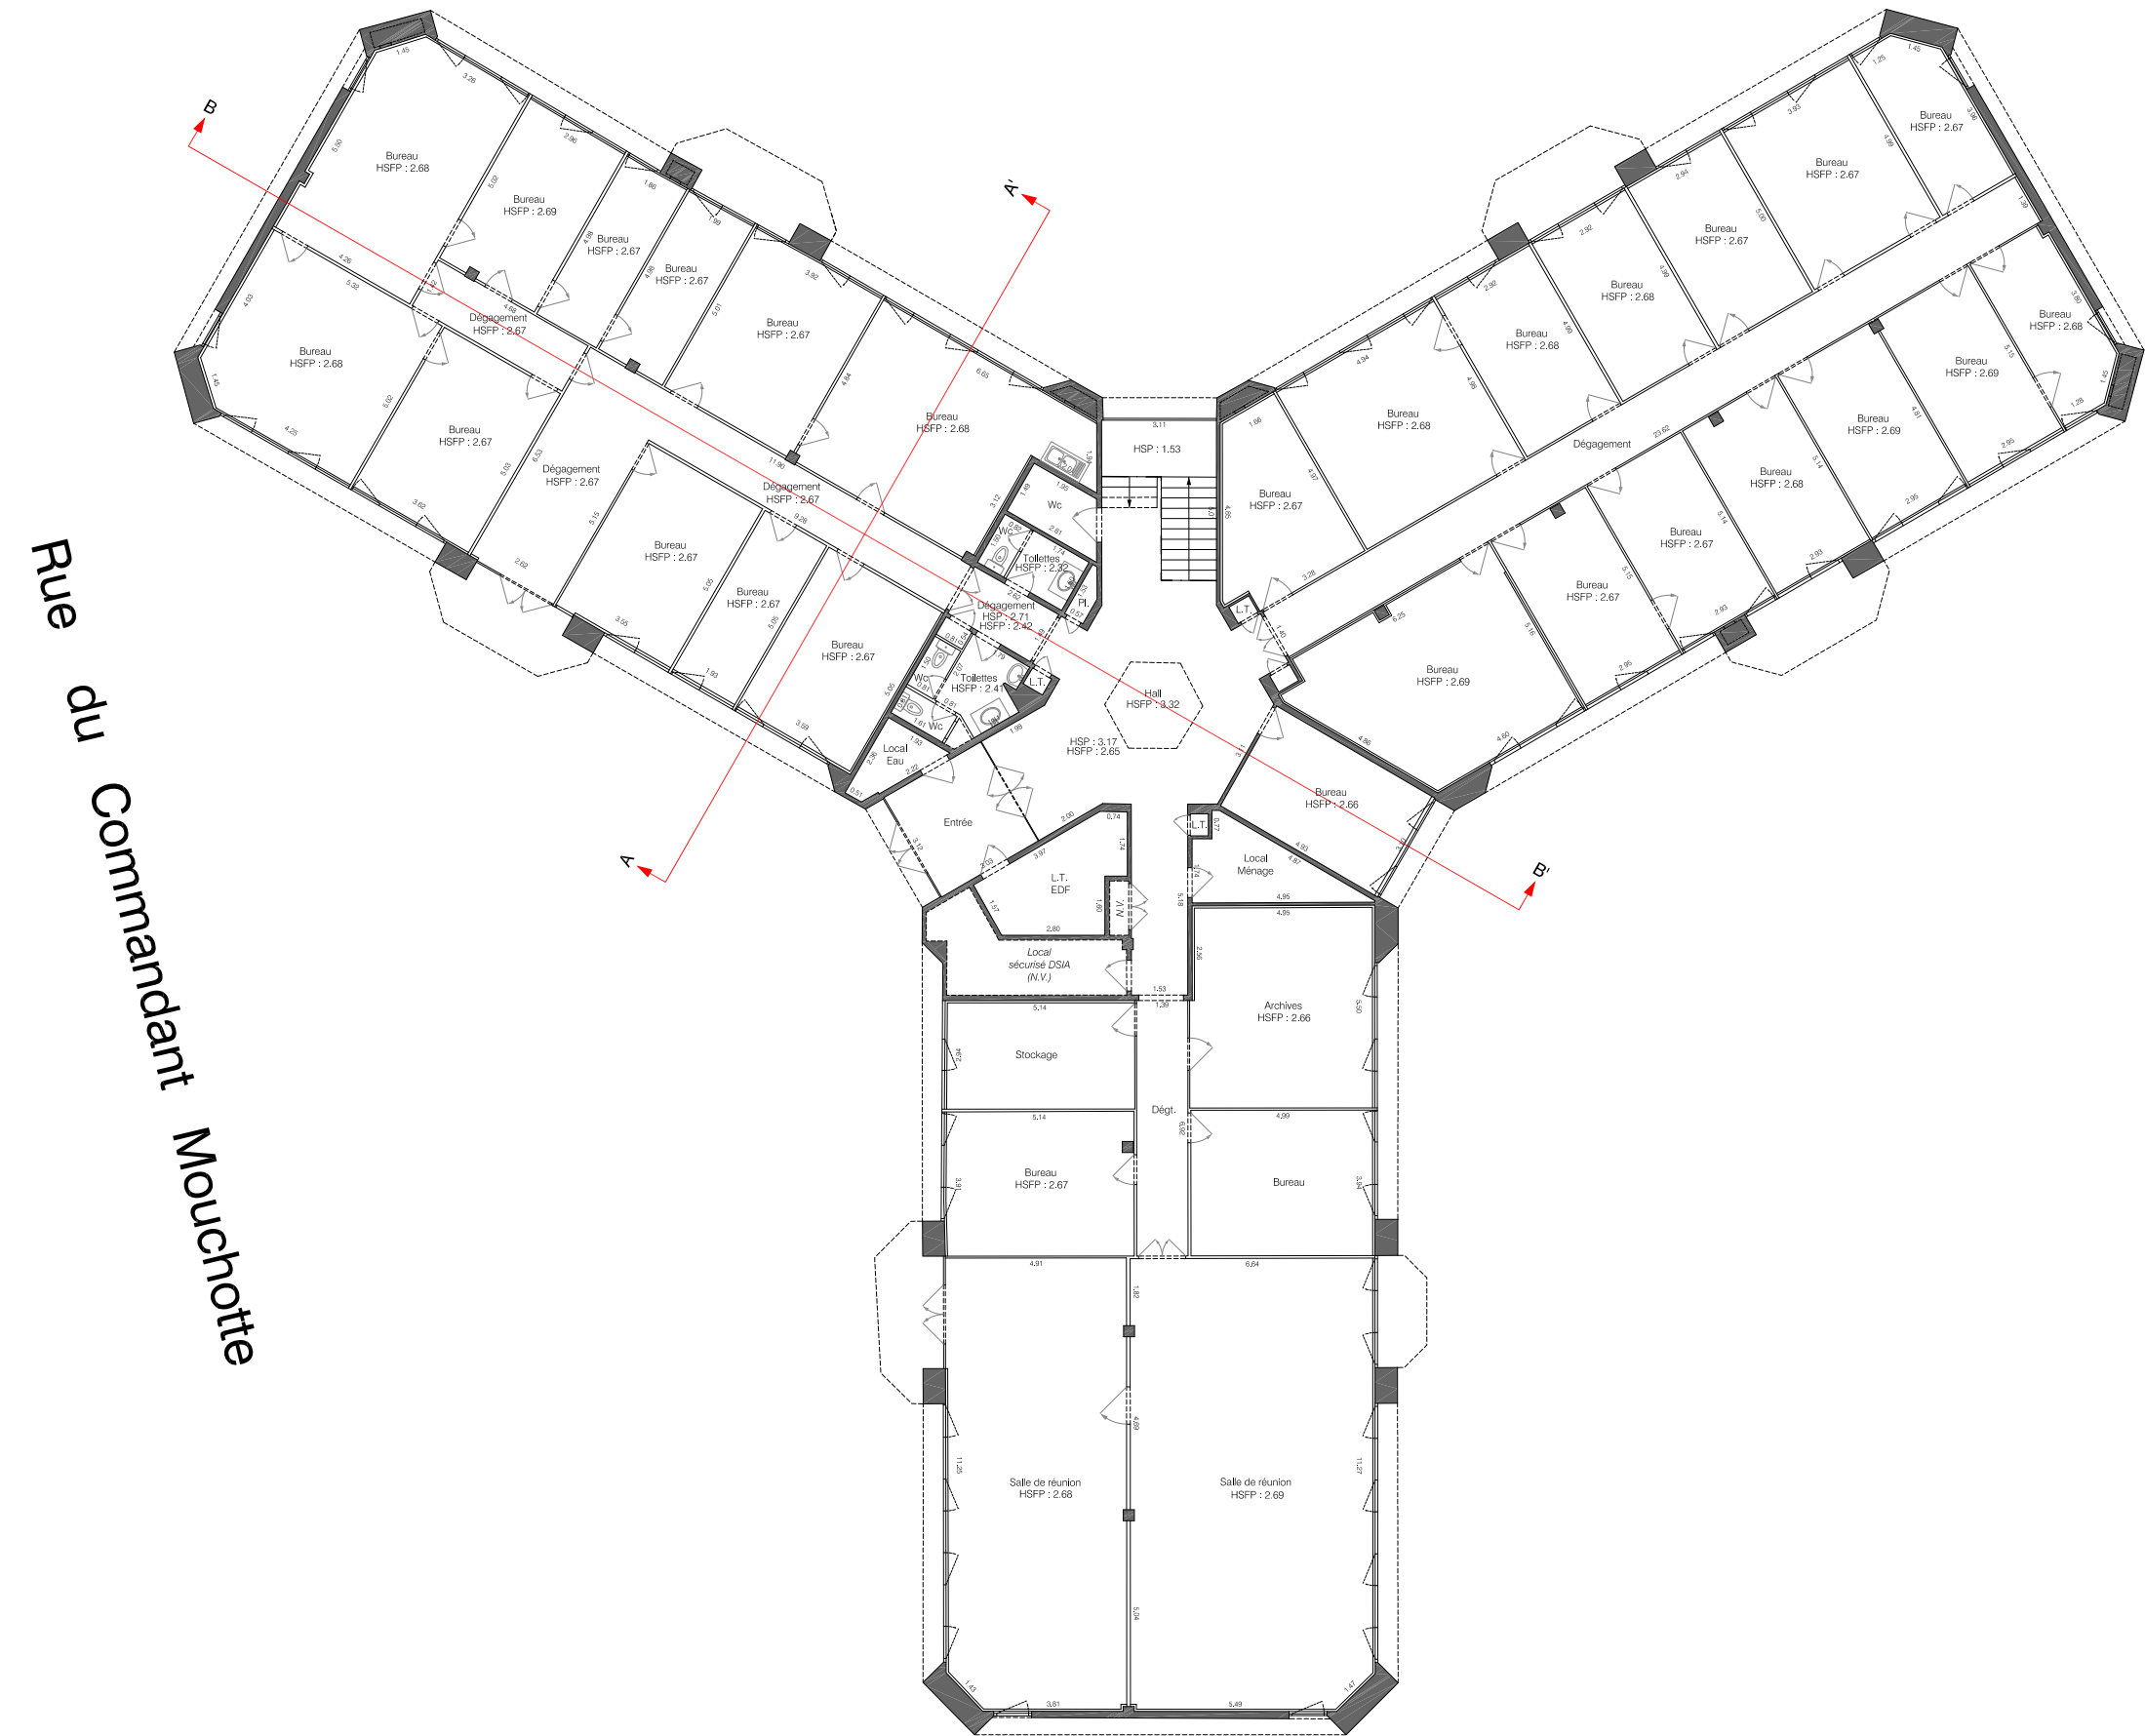

LEGENDE	
HSP : 3.50	Hauteur sous plafond
HSFP : 3.13	Hauteur sous faux plafond
Non vu	= Pièce non accessible le jour du relevé
	= Mur présumé

- Nota :
- La précision des données numériques extraites du fichier de dessin informatique dépend de l'échelle graphique pour laquelle le plan a été établi; cette précision respecte les tolérances réglementant la profession de Géomètre-Expert.
  - Les épaisseurs de murs et les sections des poteaux en mitoyenneté sont figuratives et n'ont pu être mesurées.

Dossier : G171645 - Archive : G17\_1645 - Indice : A  
Date : Janvier 2018 - Resp : PP/JFL

Echelle 1/200  
0 2m 4m 6m  
1m

# PARAY-VIEILLE-POSTE


(91550 - Essonne )

7 Rue du Commandant Mouchotte

## PREMIER ETAGE

Rue du Commandant Mouchotte

Avenue de l'Aéroport

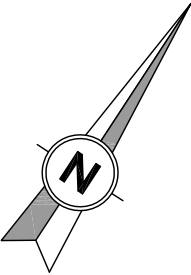

LEGENDE

HSP : 3.50 Hauteur sous plafond

HSFP : 3.13 Hauteur sous faux plafond

Non vu

 = Pièce non accessible le jour du relevé

= Mur présumé

- Nota :
- La précision des données numériques extraites du fichier de dessin informatique dépend de l'échelle graphique pour laquelle le plan a été établi; cette précision respecte les tolérances réglementant la profession de Géomètre-Expert.
  - Les épaisseurs de murs et les sections des poteaux en mitoyenneté sont figuratives et n'ont pu être mesurées.

Dossier : G183279 - Archive : G17\_1645 - Indice : A  
Date : Juin 2018 - Resp : PP/TV

