

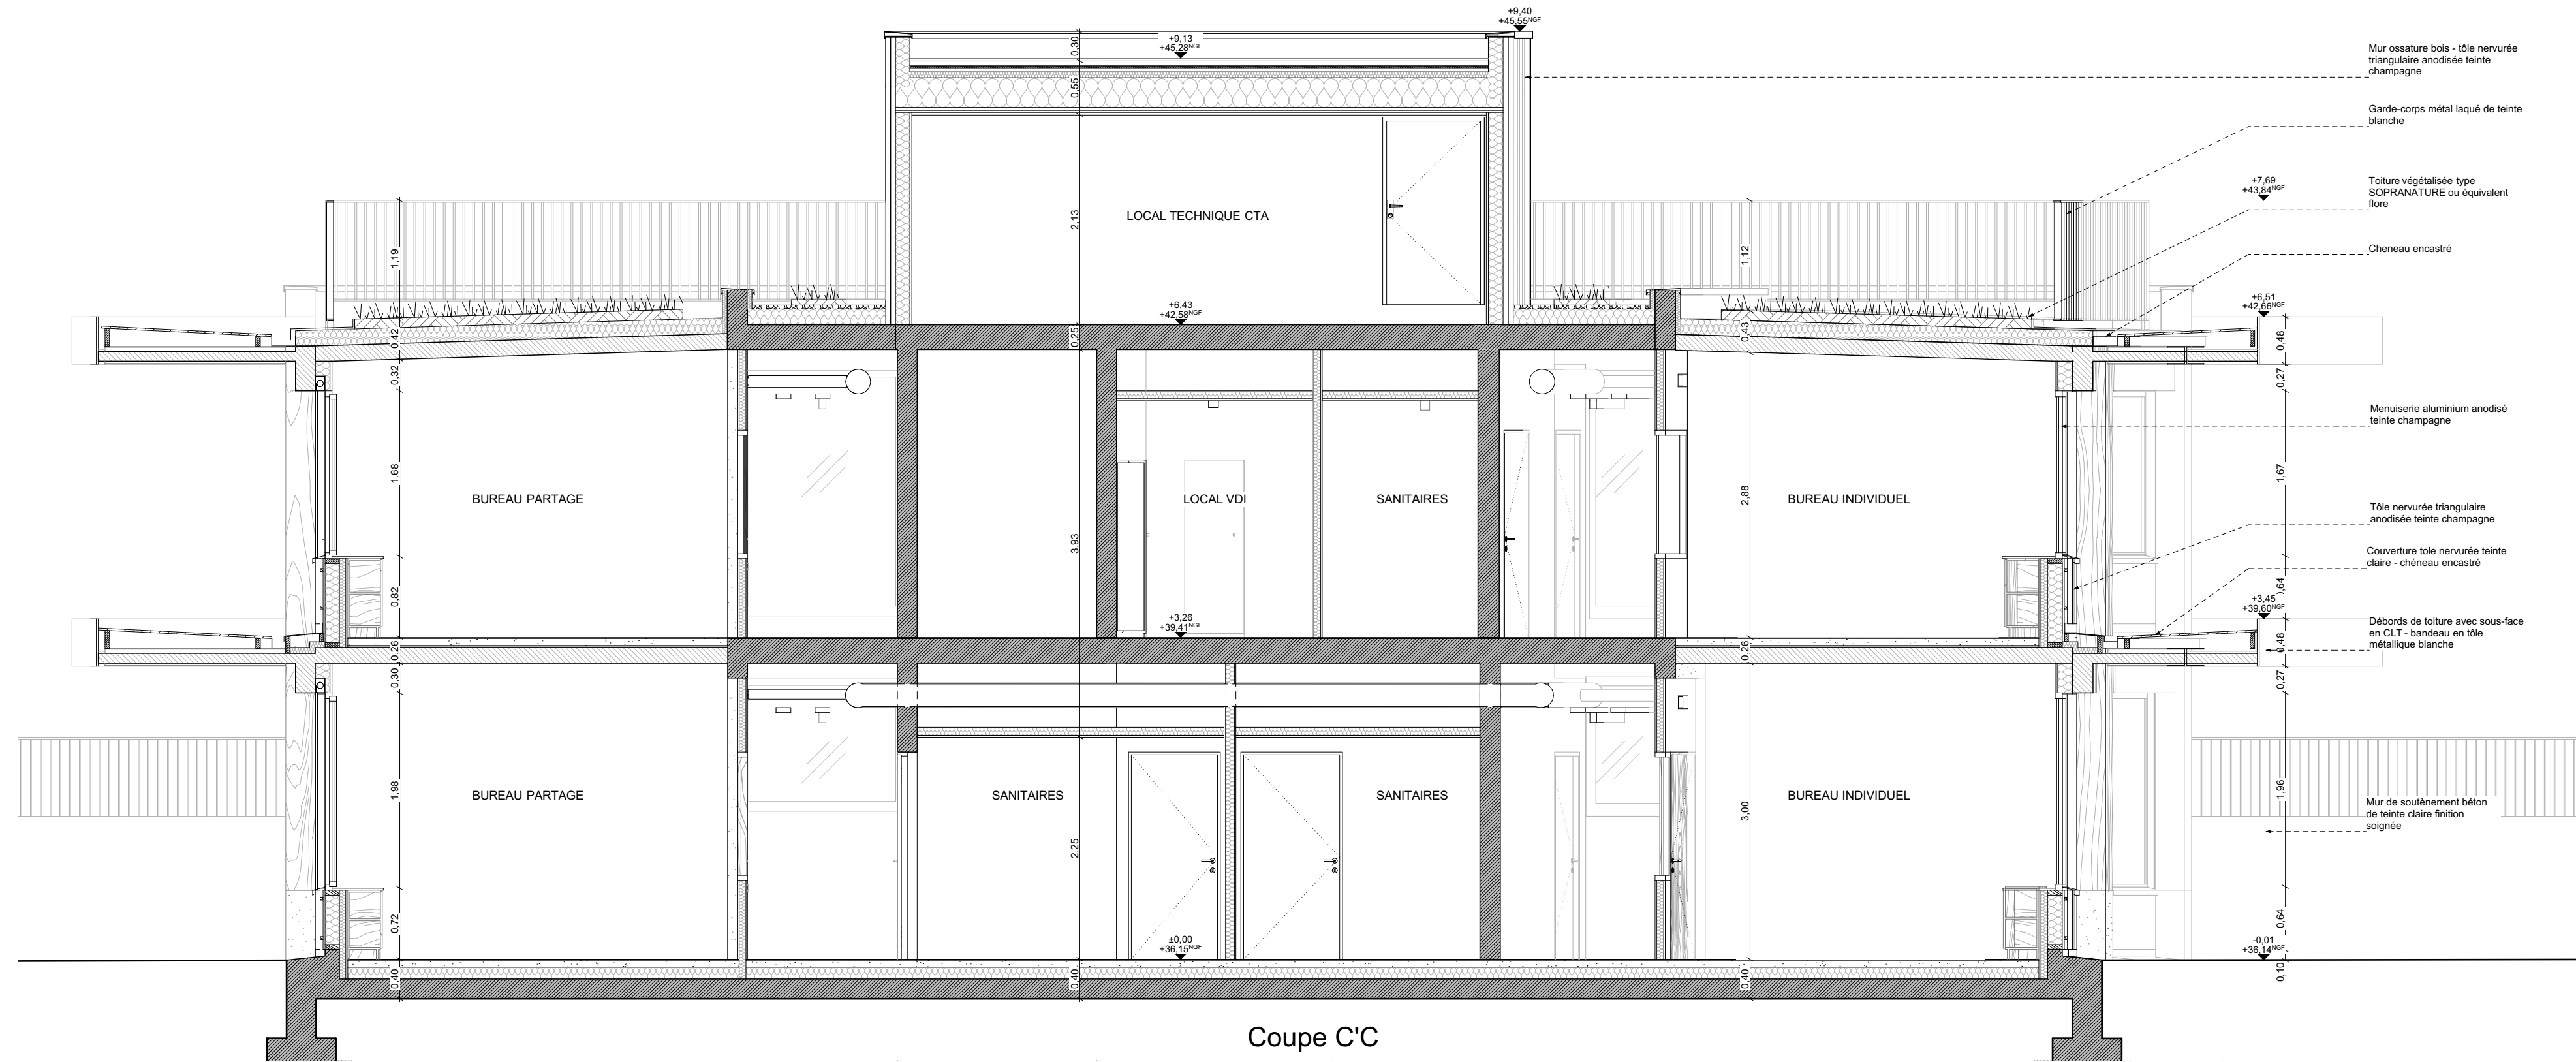



Coupe B'B

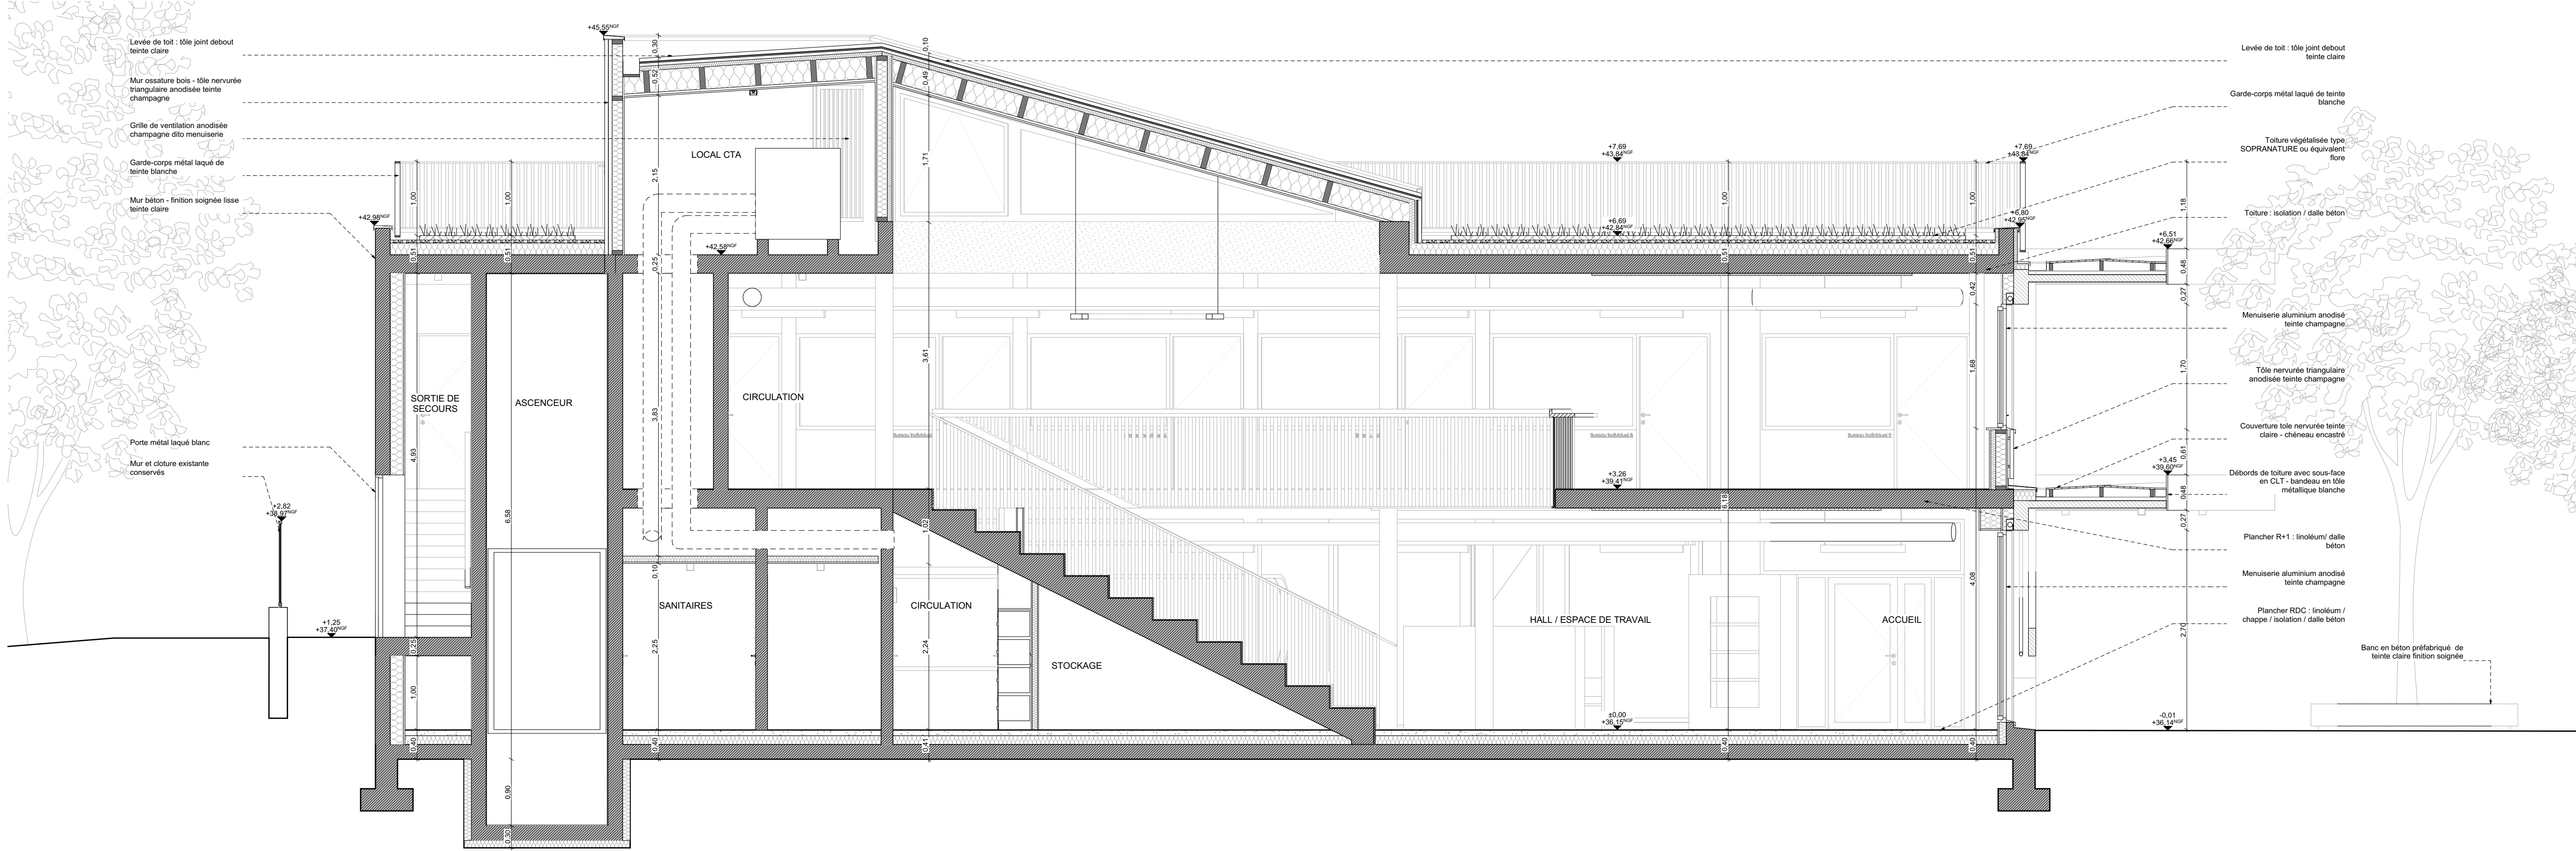

Coupe C'C

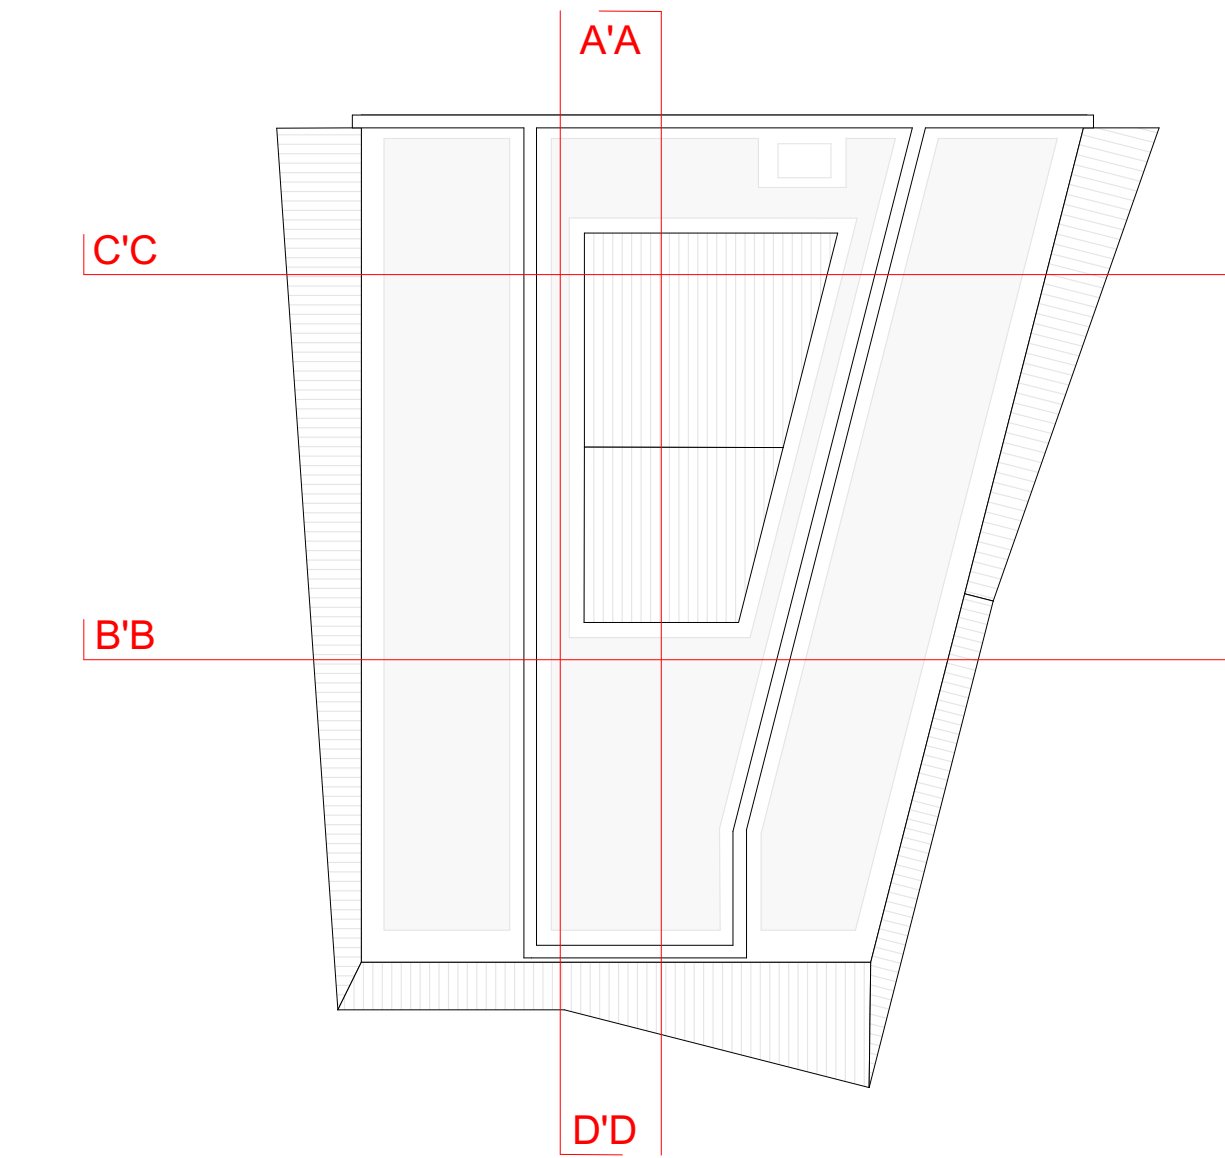

Coupe A'A

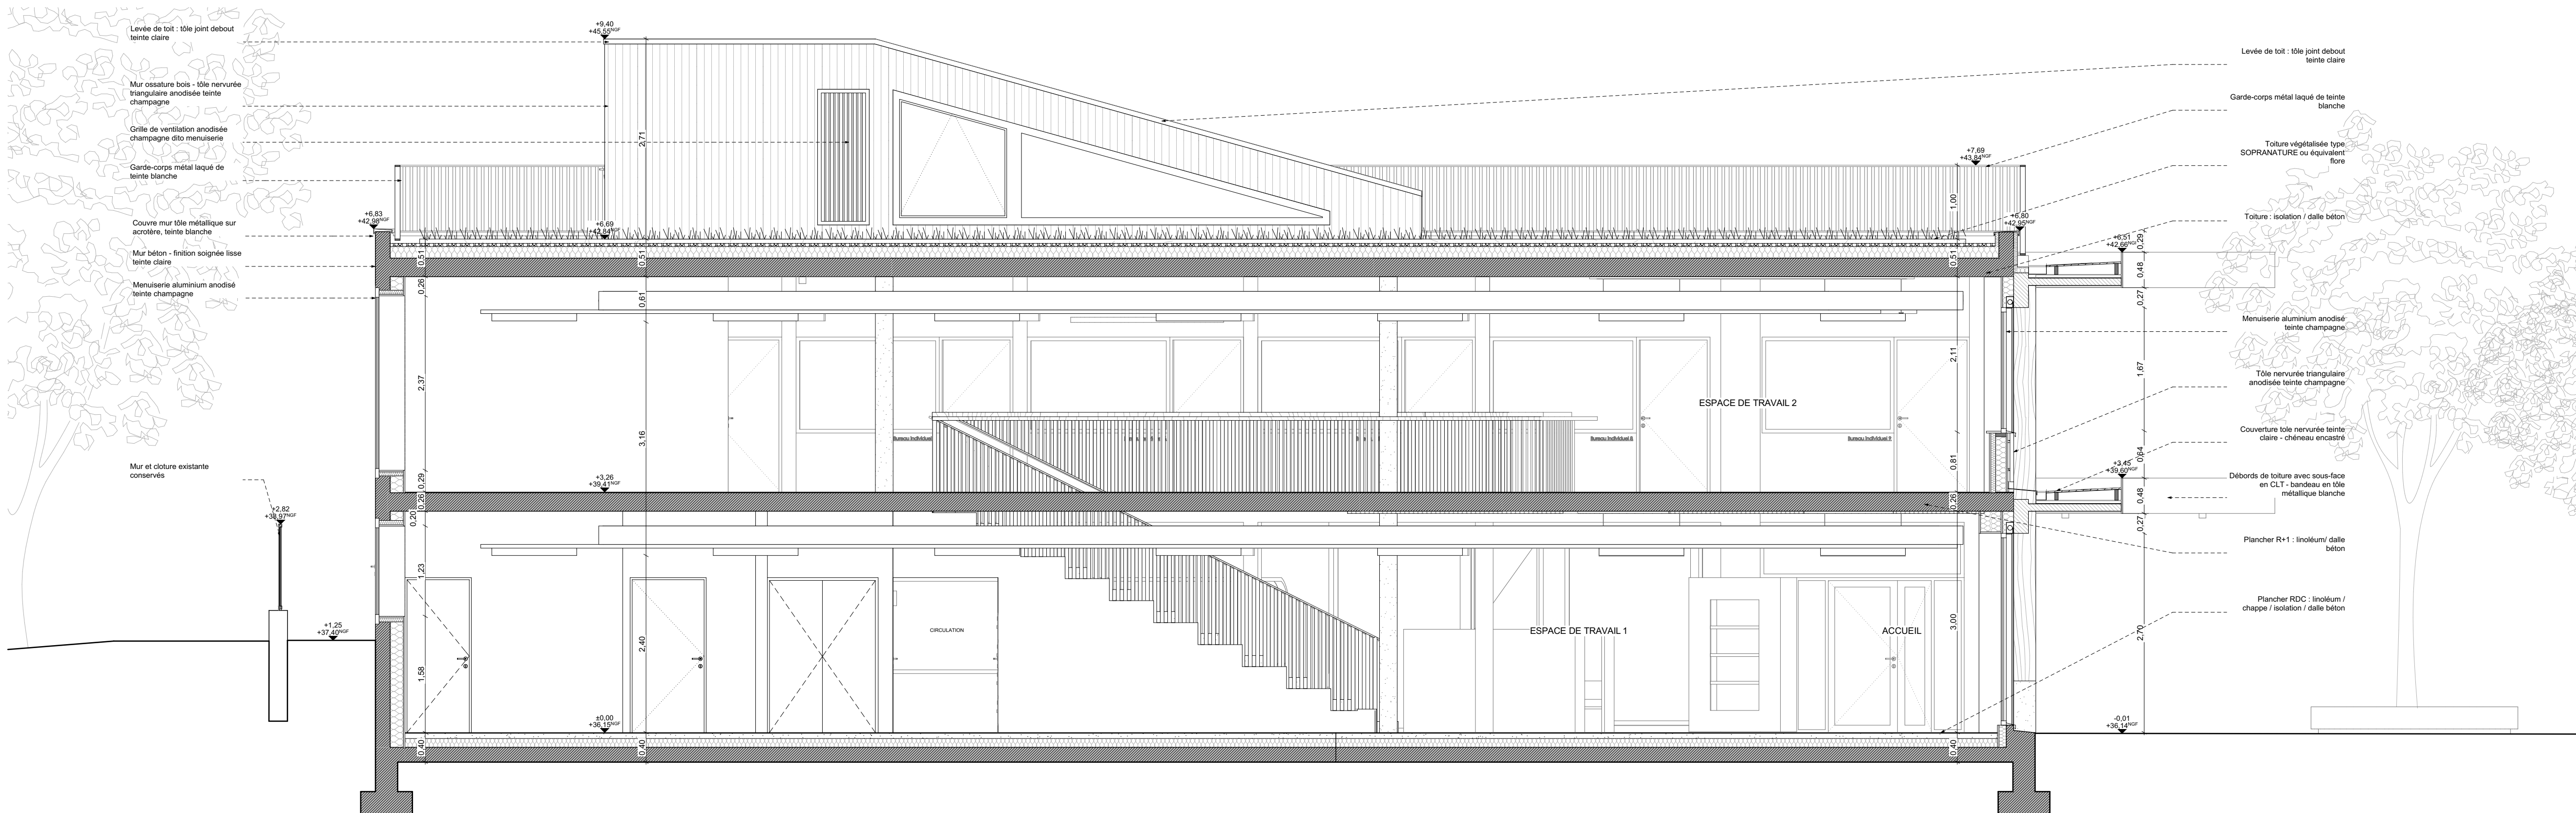

Coupe D'D

PHASE PRO			
COUPES			
PROJET			
Maison des associations université Saint-Denis			
2, rue de la Liberté, 93 200 Saint-Denis			
<div><div><div>Maitrise d'ouvrage</div><div>Université Paris 8</div><div>2, Rue de la Liberté</div><div>93020 Saint-Denis</div></div><div><div>Architecte</div><div>LT2A</div><div>136 rue Champommet</div><div>75013 Paris</div><div>Tel: 01 55 42 99 26</div><div>proj@lt2a.com</div></div><div><div><div>LT2A</div><div>136 rue Champommet</div><div>75013 Paris</div><div>Tel: 01 55 42 99 26</div><div>proj@lt2a.com</div></div><div><div>LT 2 A</div></div></div></div>			
<div><div>Bureau d'étude structure</div><div>MAKE</div><div>117 rue de Bagnelet</div><div>75010 Paris</div><div>Tel: 01 24 40 54 72</div><div>contact@make-ingenierie.com</div></div>	<div><div>Bureau d'étude fluides</div><div>YAC INGENIERIE</div><div>17 rue de la Chapelle</div><div>94200 CHICKE</div><div>Tel: 01 40 40 12 13</div><div>my@yac-ingenierie.fr</div><div>w@yac-ingenierie.fr</div></div>	<div><div>BET VRD</div><div>VEGETUDE</div><div>17 rue de la Chapelle</div><div>94200 Ivry-sur-Seine</div><div>Tel: 01 26 40 66 17</div><div>st@yac-ingenierie.fr</div></div>	
<div><div>Acoustique</div><div>ECKEA Acoustique</div><div>33 Rue de Crussolbarbe</div><div>75013 Paris</div><div>Tel: 01 56 60 00 36</div><div>thierry@eckea-acoustique.com</div><div>bois@eckea-acoustique.com</div></div>	<div><div>Bureau Contrôle</div><div>Bureau Veritas</div><div>21 Rue des Ardennes 75019</div><div>francis.blanc@bureauveritas.com</div></div>	<div><div>CSPS</div><div>Société ACH-BET</div><div>5 Bis Rue du Bois 60220</div><div>biandru.alex@ach-bet.com</div></div>	
<div><div>Economie</div><div>ATEC</div><div>21 Bis rue des Plantes</div><div>75014 Paris</div><div>Tel: 01 55 42 46 70</div><div>a.ingh@atec-urb.fr</div></div>	<div><div>OPC</div><div>LIGNEUX CEDRIC EI</div><div>3 rue Xaintreuil</div><div>75013 Paris</div><div>Tel: 01 55 42 25 27</div><div>ligneux.cedric@gmail.com</div></div>	<div><div>PAYSAGE</div><div>STUDIO METEORES</div><div>18 passage privé</div><div>93500 Pantin</div><div>Tel: 01 66 67 20 48</div><div>studio@studio-meteores.com</div></div>	
<div>Echelle</div> <div>1:50, 1:200</div>	<div>Format</div> <div>A0</div>	<div>COUPES</div>	<div>AR-CP-1200-C</div>
<div><div>Emetteur: LT2A-Architectes</div><div></div></div>			
<div>INDICE</div>	<div>DATE</div>	<div>MODIFICATIONS COMMENTAIRES</div>	
<div>A</div>	<div>06/08/2025</div>	<div>Première Diffusion</div>	