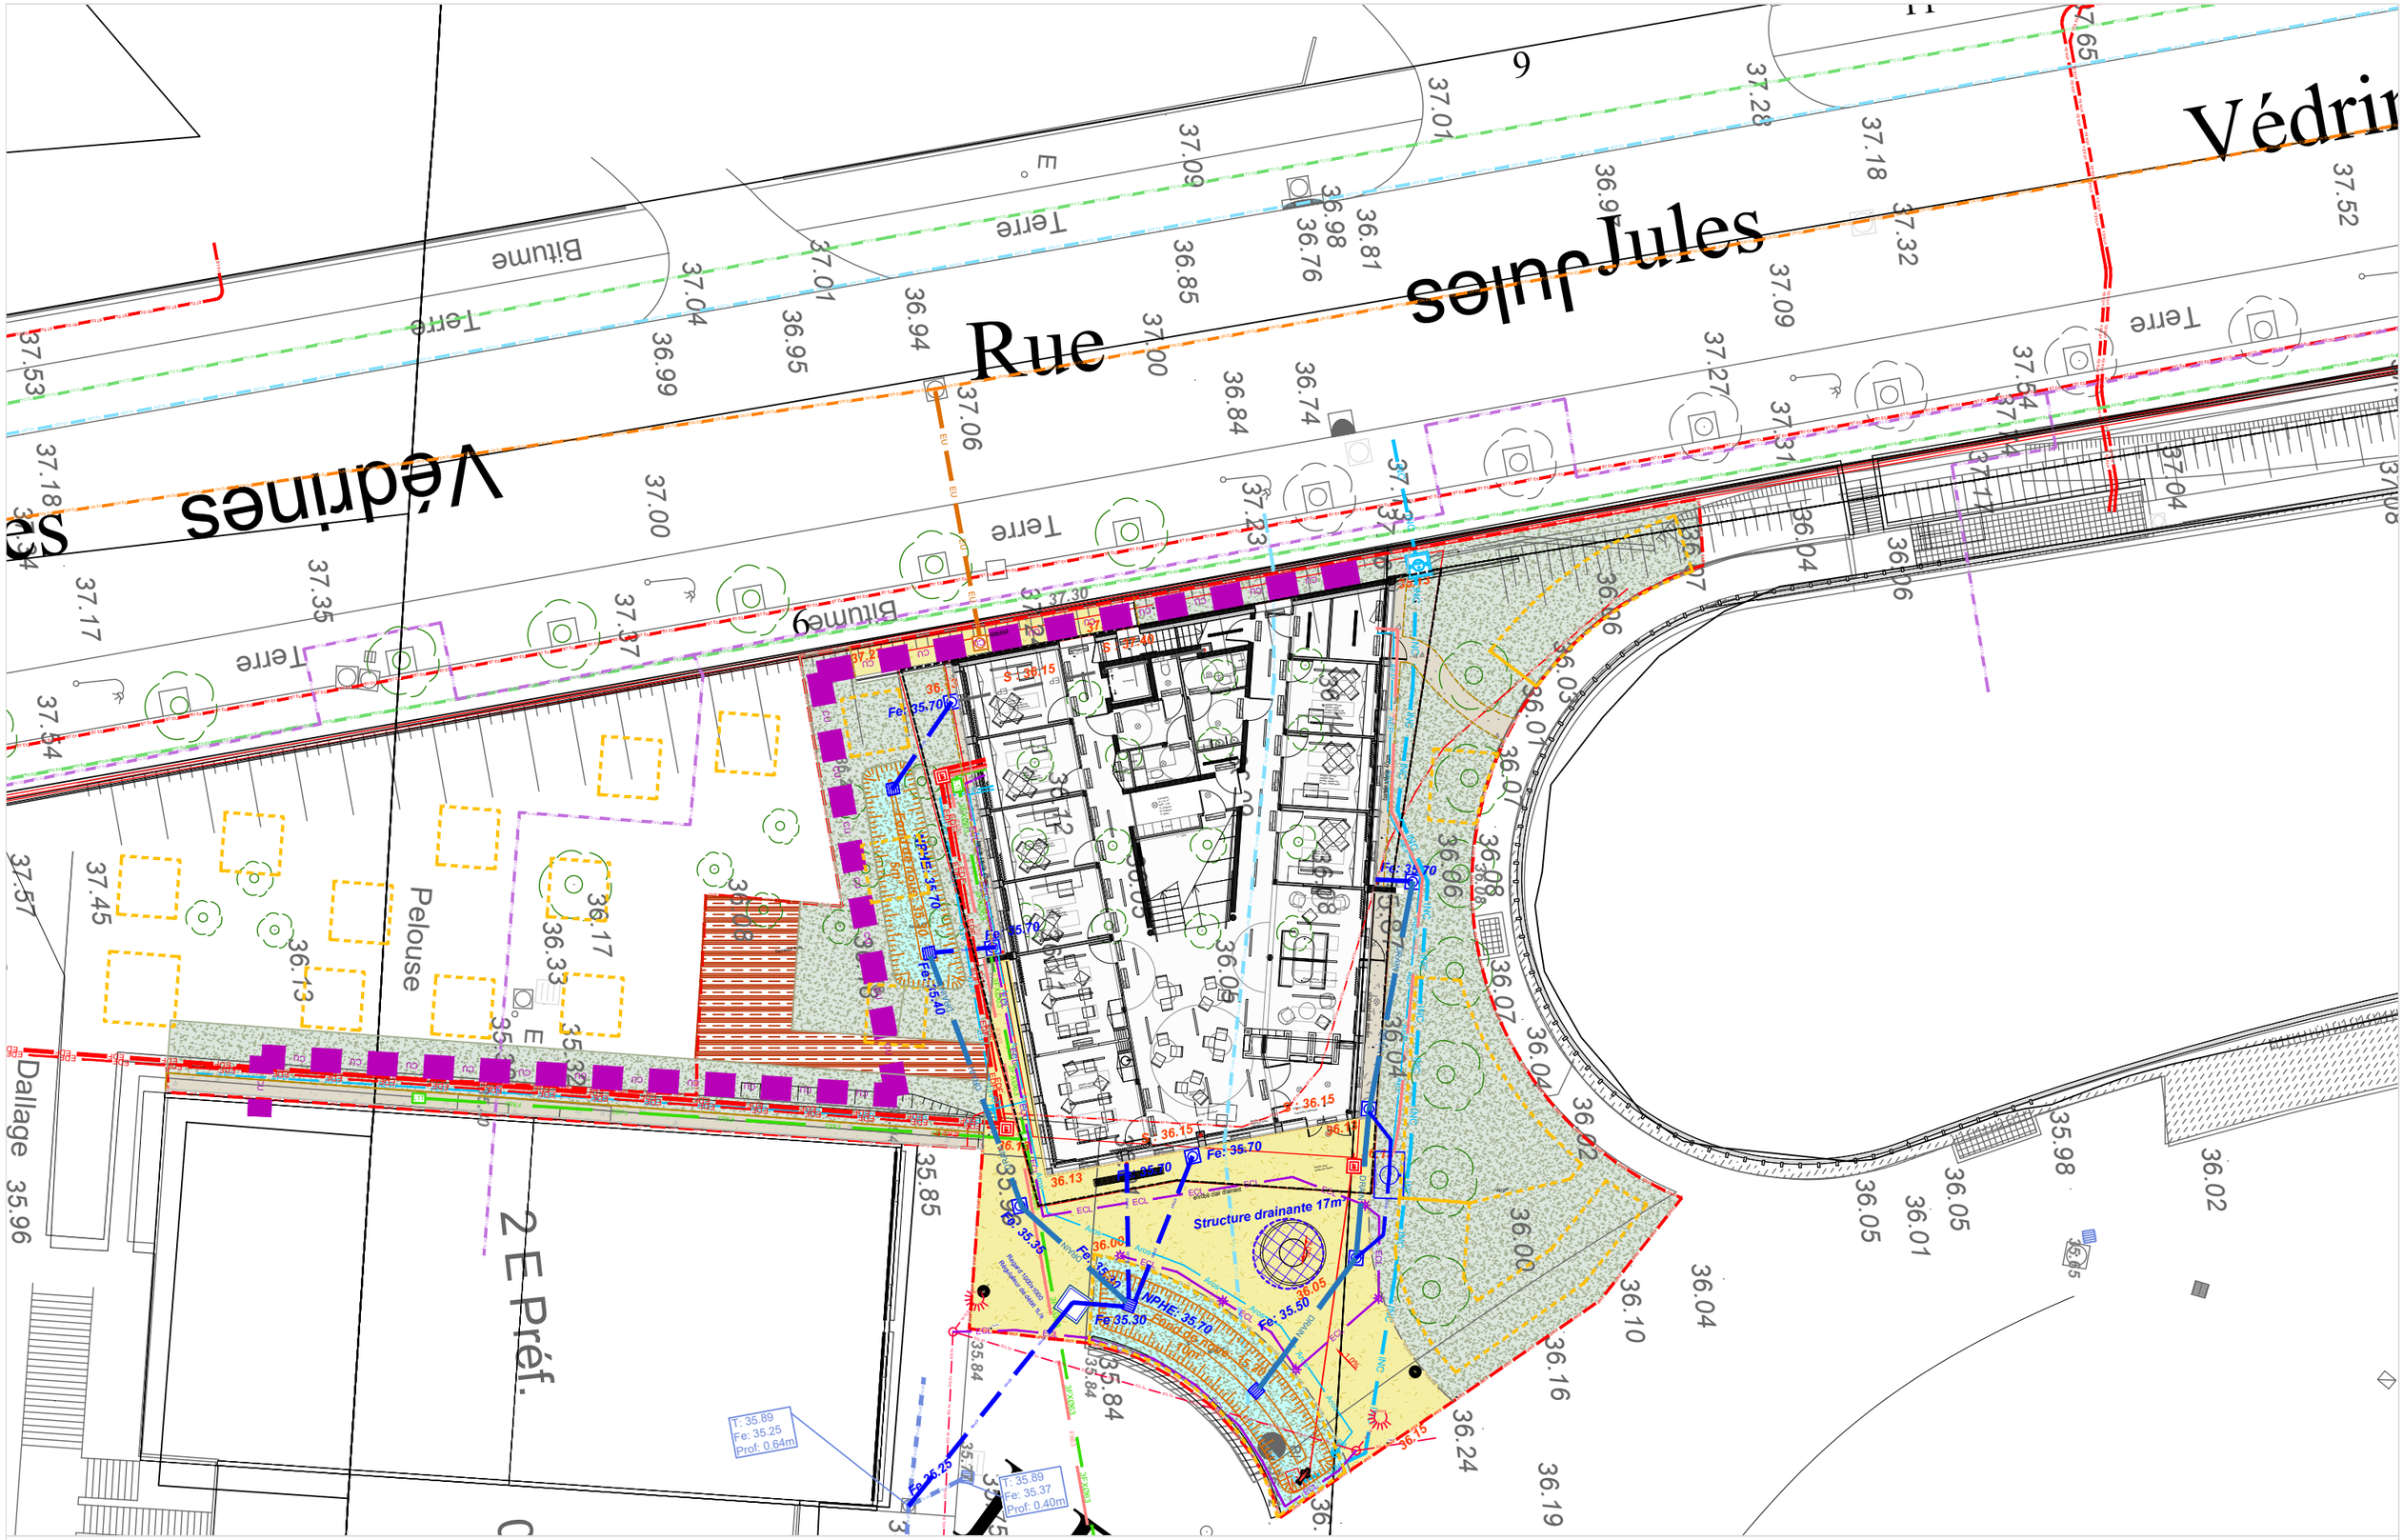

Echelle : 1/250
Date: 21/02/2025
Indice V0
VRD 03

PLAN MASSE VRD
Phase PRO

SAINT DENIS UNIVERSITE 8 Maison des associations

Rue Jules Védrines
93200 SAINT DENIS

Végétude
10, rue Gaston Boyer
51100 REIMS
Tél. 03.26.40.66.17
www.vegetude.fr