


LEGENDE-RESEAUX EAU FROIDE

- Vannes isolement compteur
- Vannes isolement zone
- Vannes isolement bâtiment
- Vannes isolement poteau incendie
- Vannes de la ville
- Vannes diverses
- Référence de la vanne
- Compteur d'eau froide
- N° de compteur
- Poteau incendie
- Réseau abandonné
- Bras morts
- Poteau incendie avec numérotation du service pompiers d'Angers
- Tuyau fonte
- Tuyau PVC
- Tuyau cuivre
- Tuyau acier galvanisé
- Tuyau en polyéthylène
- Vanne eau froide fermée (by-pass)
- Compteur eau froide pour arrosage
- Sous compteur eau froide
- Sous-station avec production d'eau chaude sanitaire desservant les locaux d'hospitalisation
- Autre production d'eau chaude sanitaire

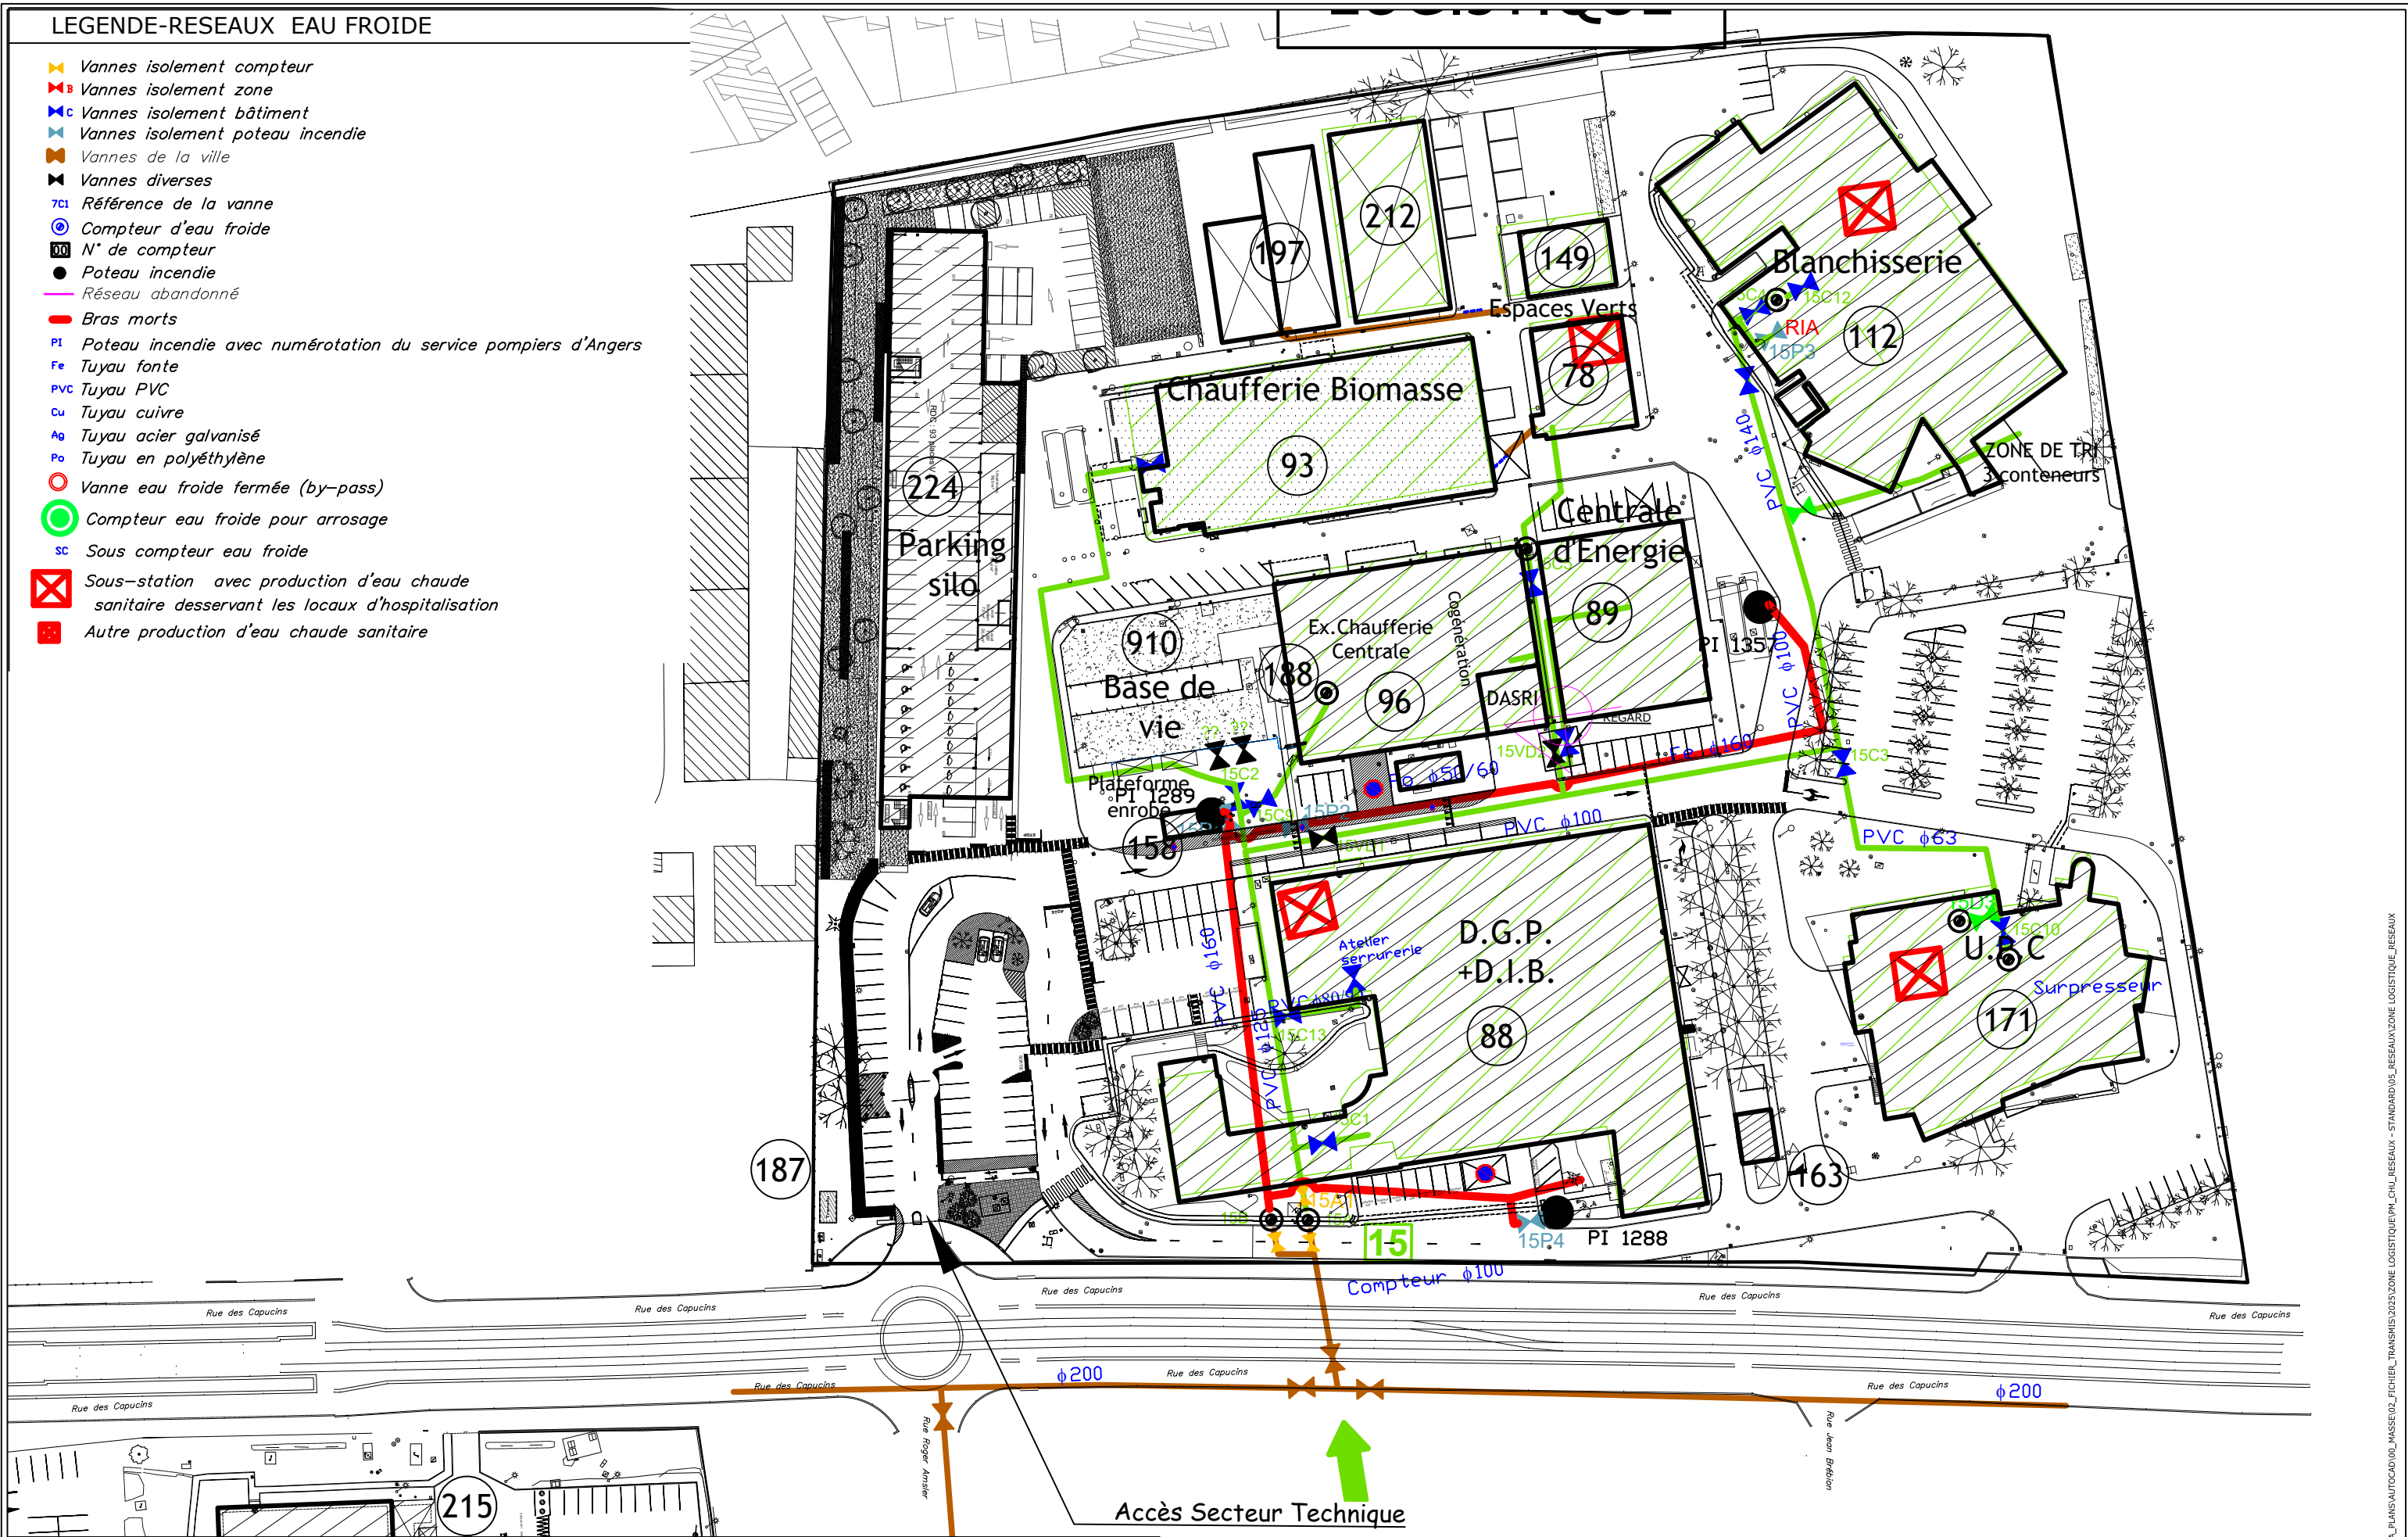

Plan Technique  
Réseau AEP


ZONE LOGISTIQUE

Etat Actuel

Echelle:	1/1000	Date d'édition:	24/03/2025
N° repère :	00	N° plan :	01
Indice :	-	Feuille :	1/1

LEGENDE-RESEAUX EP-EU-EV


- RESEAU D'EAUX VANNES-EAUX USEES
- RESEAU D'EAUX PLUVIALES
- RESEAU EP-DRAINAGE

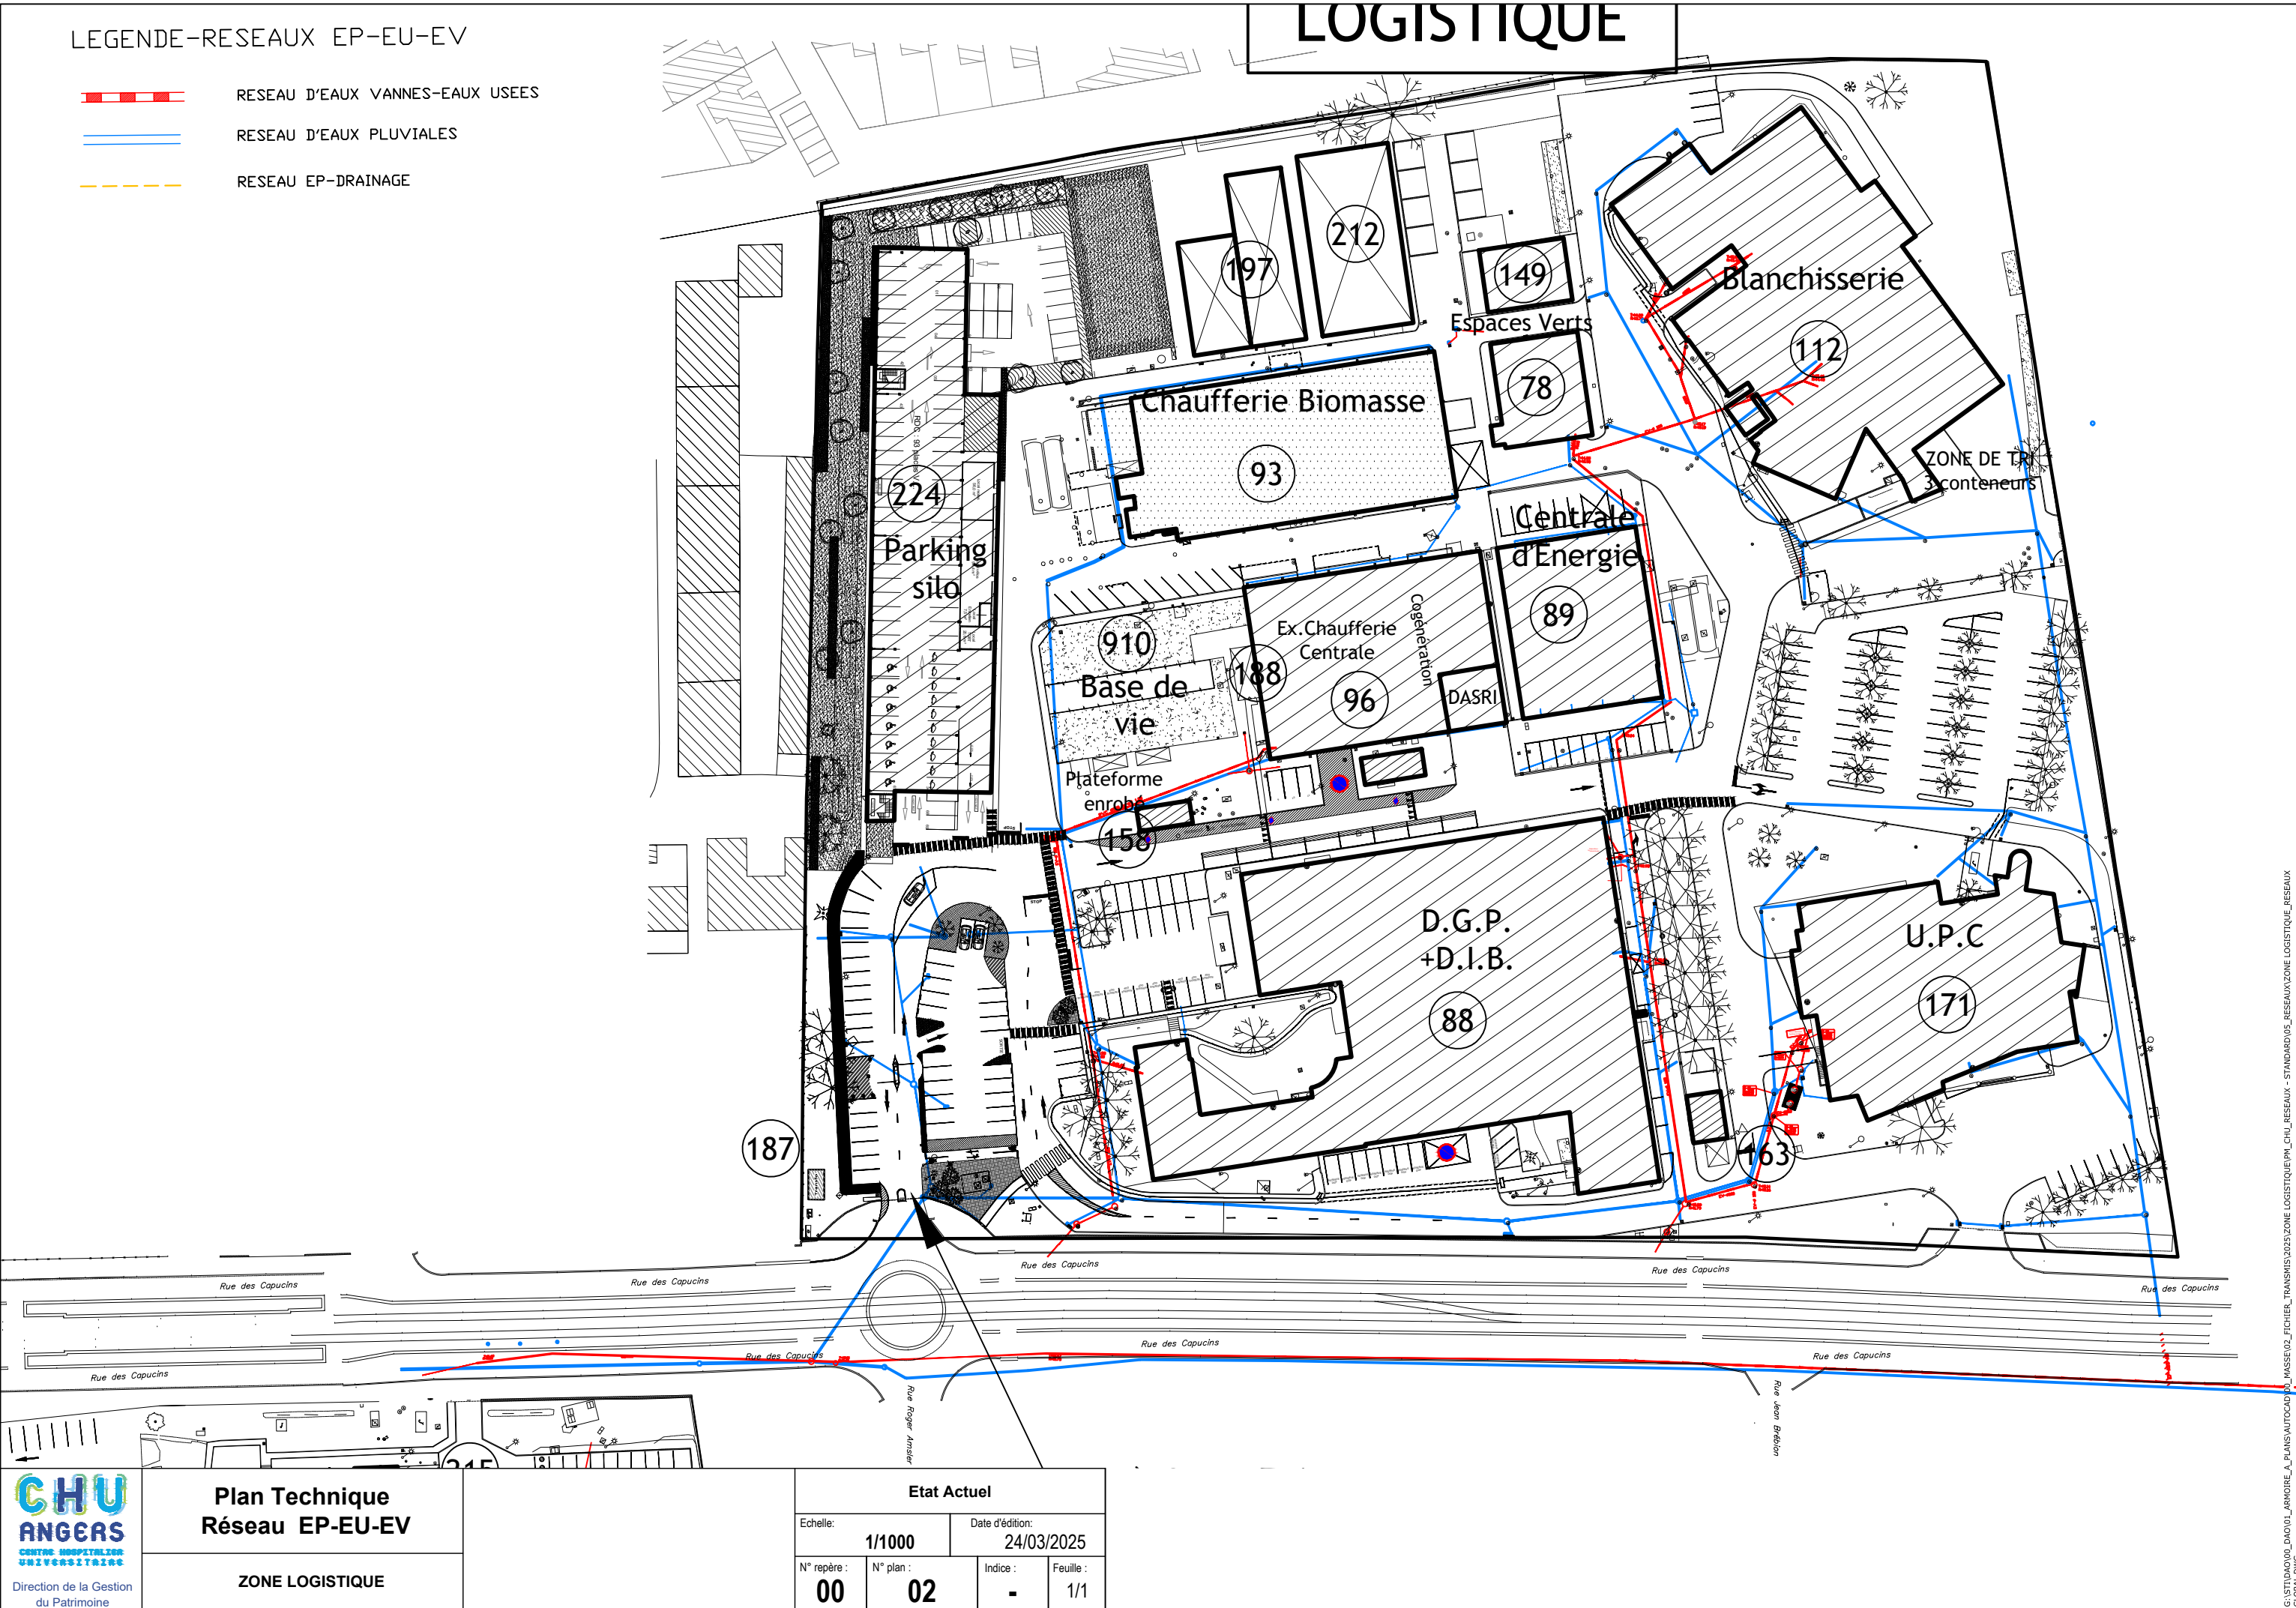

ZONE  
LOGISTIQUE

CE1  
CE2  
CE3

LOG1  
LOG2  
CS

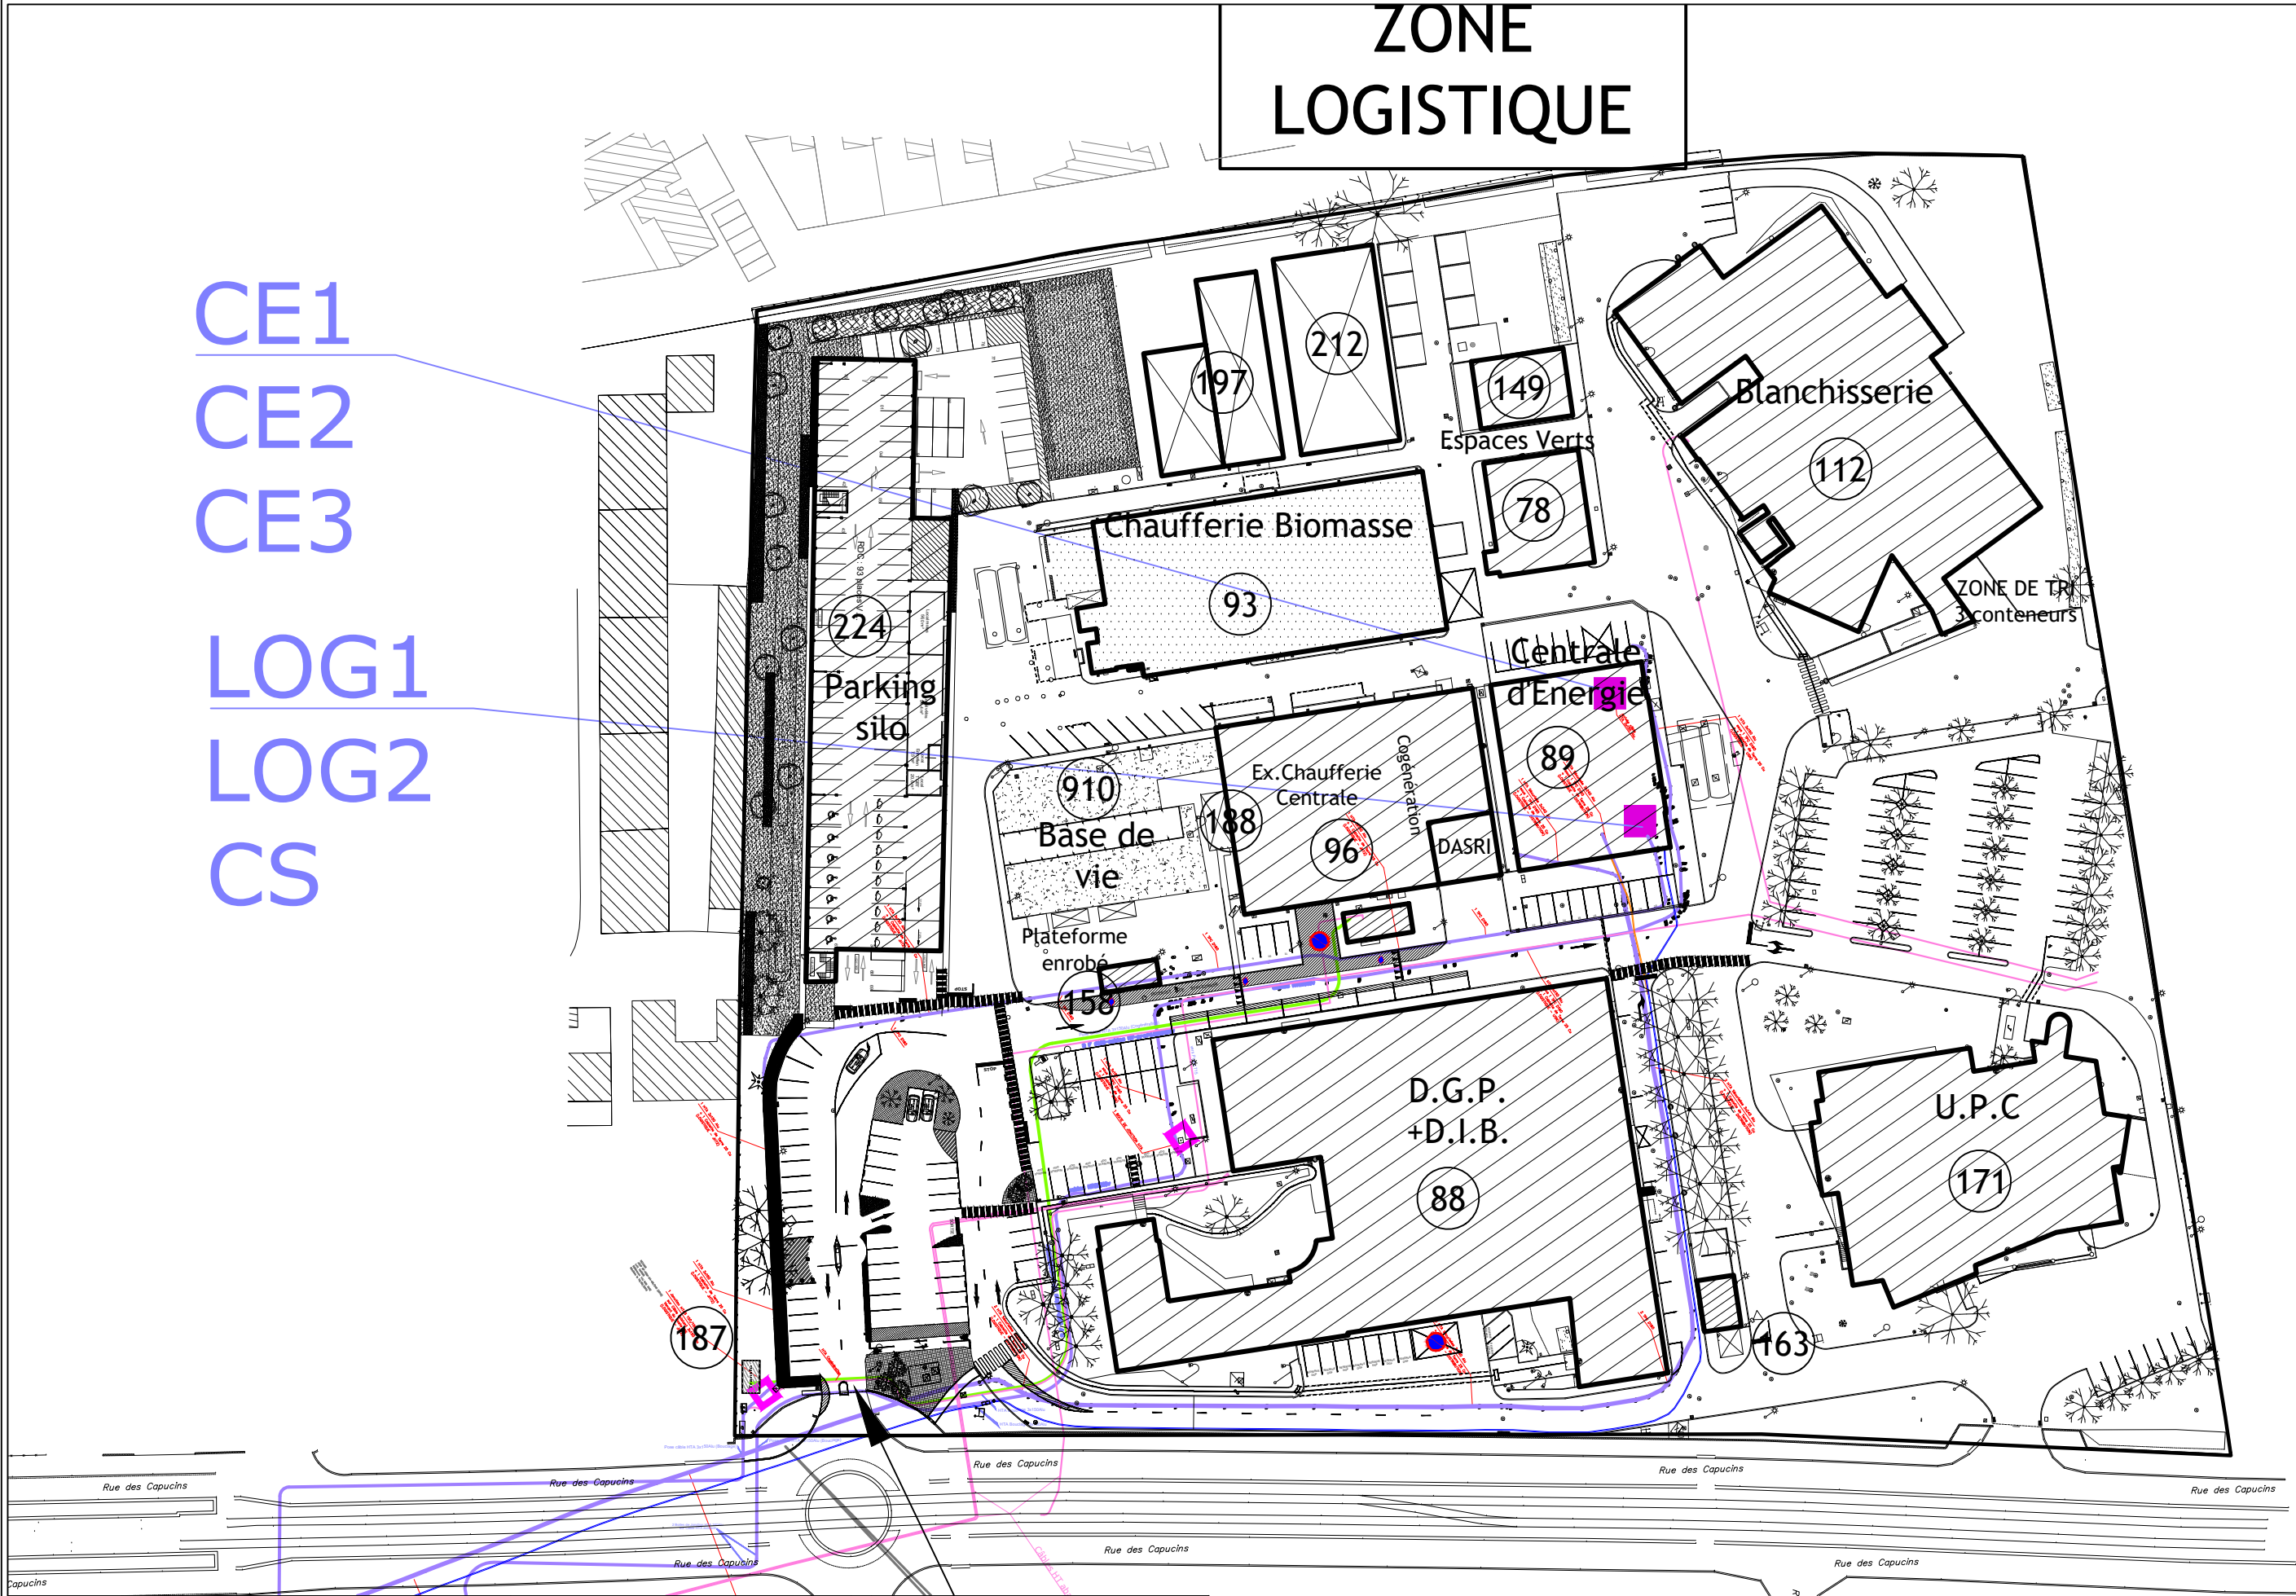

Espaces verts

Blanchisserie

Centrale d'énergie

DGP

UPC


- ECLAIRAGE NON CHU (x X)
- ECLAIRAGE POTEAU SIMPLE (x 333)
- ECLAIRAGE POTEAU DOUBLE (x 37)
- ECLAIRAGE POTEAU TRIPLE (x 1)
- ECLAIRAGE SIGNALÉTIQUE (x 1)
- ECLAIRAGE FACADE BATIMENT (x 141)
- ECLAIRAGE DE SOL (x 42)
- ECLAIRAGE BORNE (x 62)
- PROJECTEUR SUR MAT (x 3)
- BOITE DE DERIVATION (x 4)




LEGENDE-RESEAUX CHAUFFAGE

- SOUS STATION PRIMAIRE
- SOUS STATION SECONDAIRE
- CHAUFFERIE INDEPENDANTE
- RESEAU CHAUFFAGE PRIMAIRE
- RESEAU CHAUFFAGE SECONDAIRE
- VANNE D'ISOLEMENT CHAUFFAGE PRIMAIRE
- VANNE D'ISOLEMENT CHAUFFAGE SECONDAIRE
- CANIVEAU CHAUFFAGE PRIMAIRE
- CANIVEAU CHAUFFAGE SECONDAIRE
- CHAMBRE DE VANNES RESEAU PRIMAIRE
- CHAMBRE DE VANNES RESEAU SECONDAIRE
- ZONE RESERVEE POUR CHAUFFERIE MOBILE

LOGISTIQUE

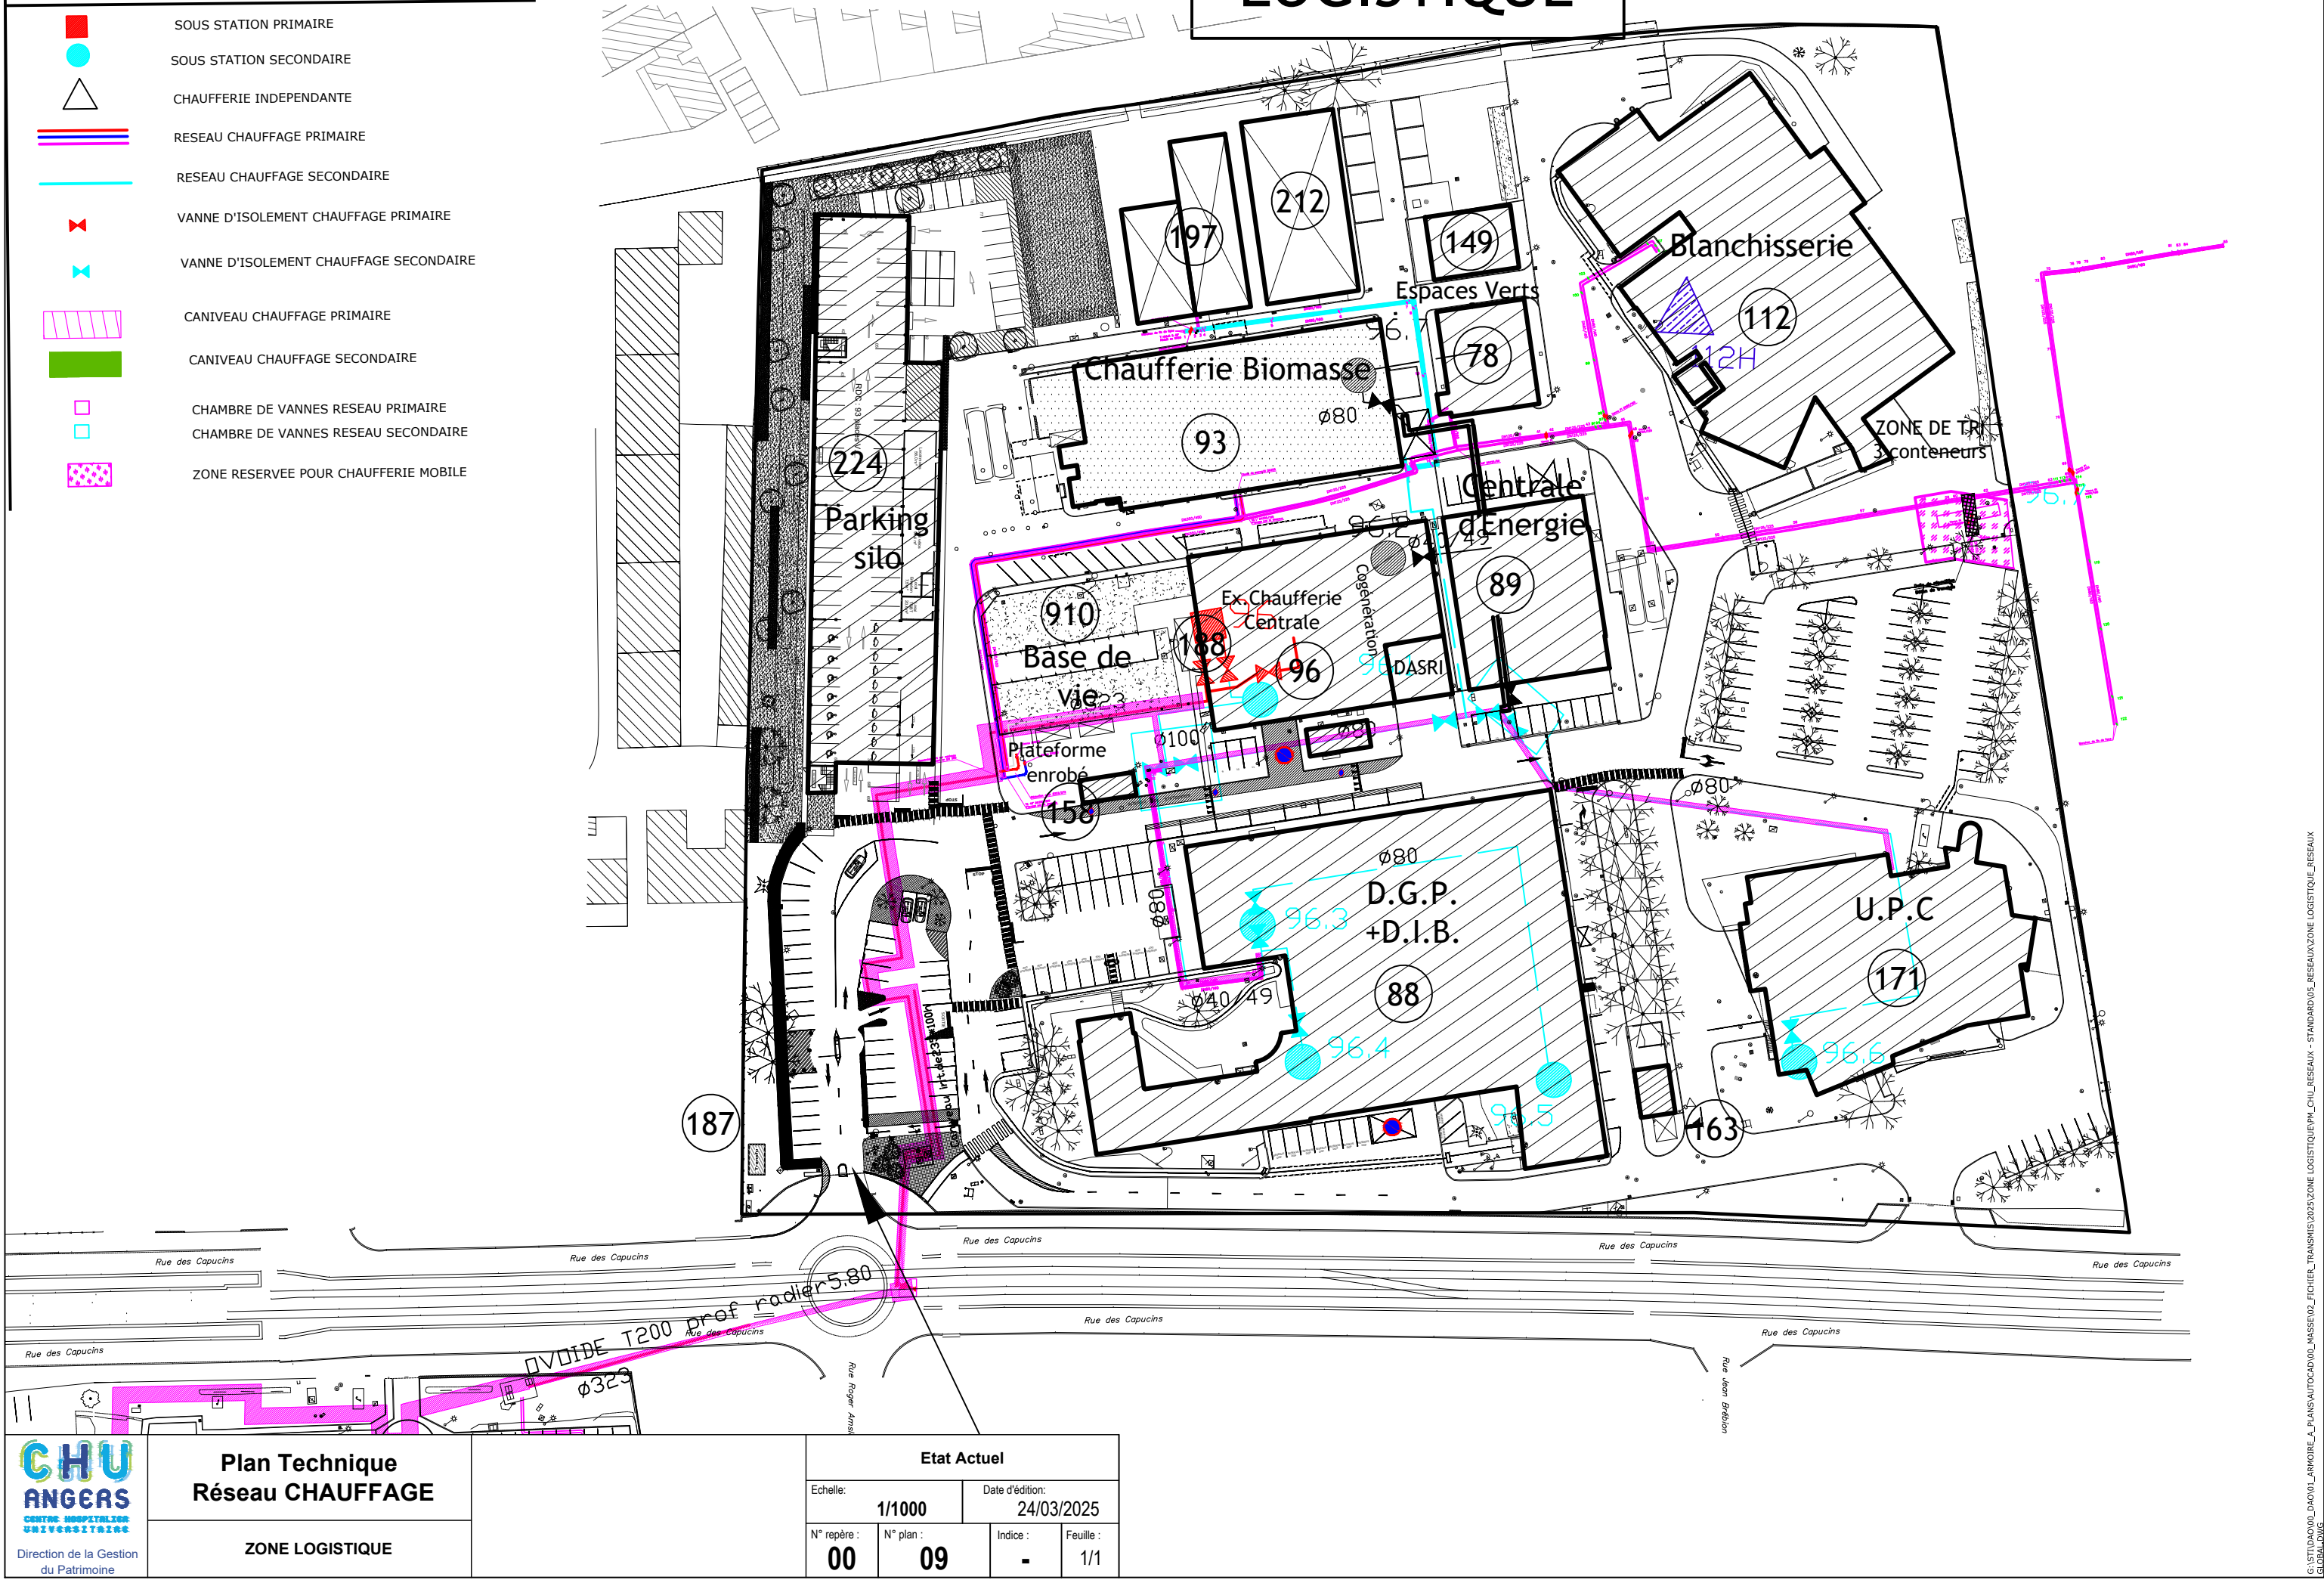

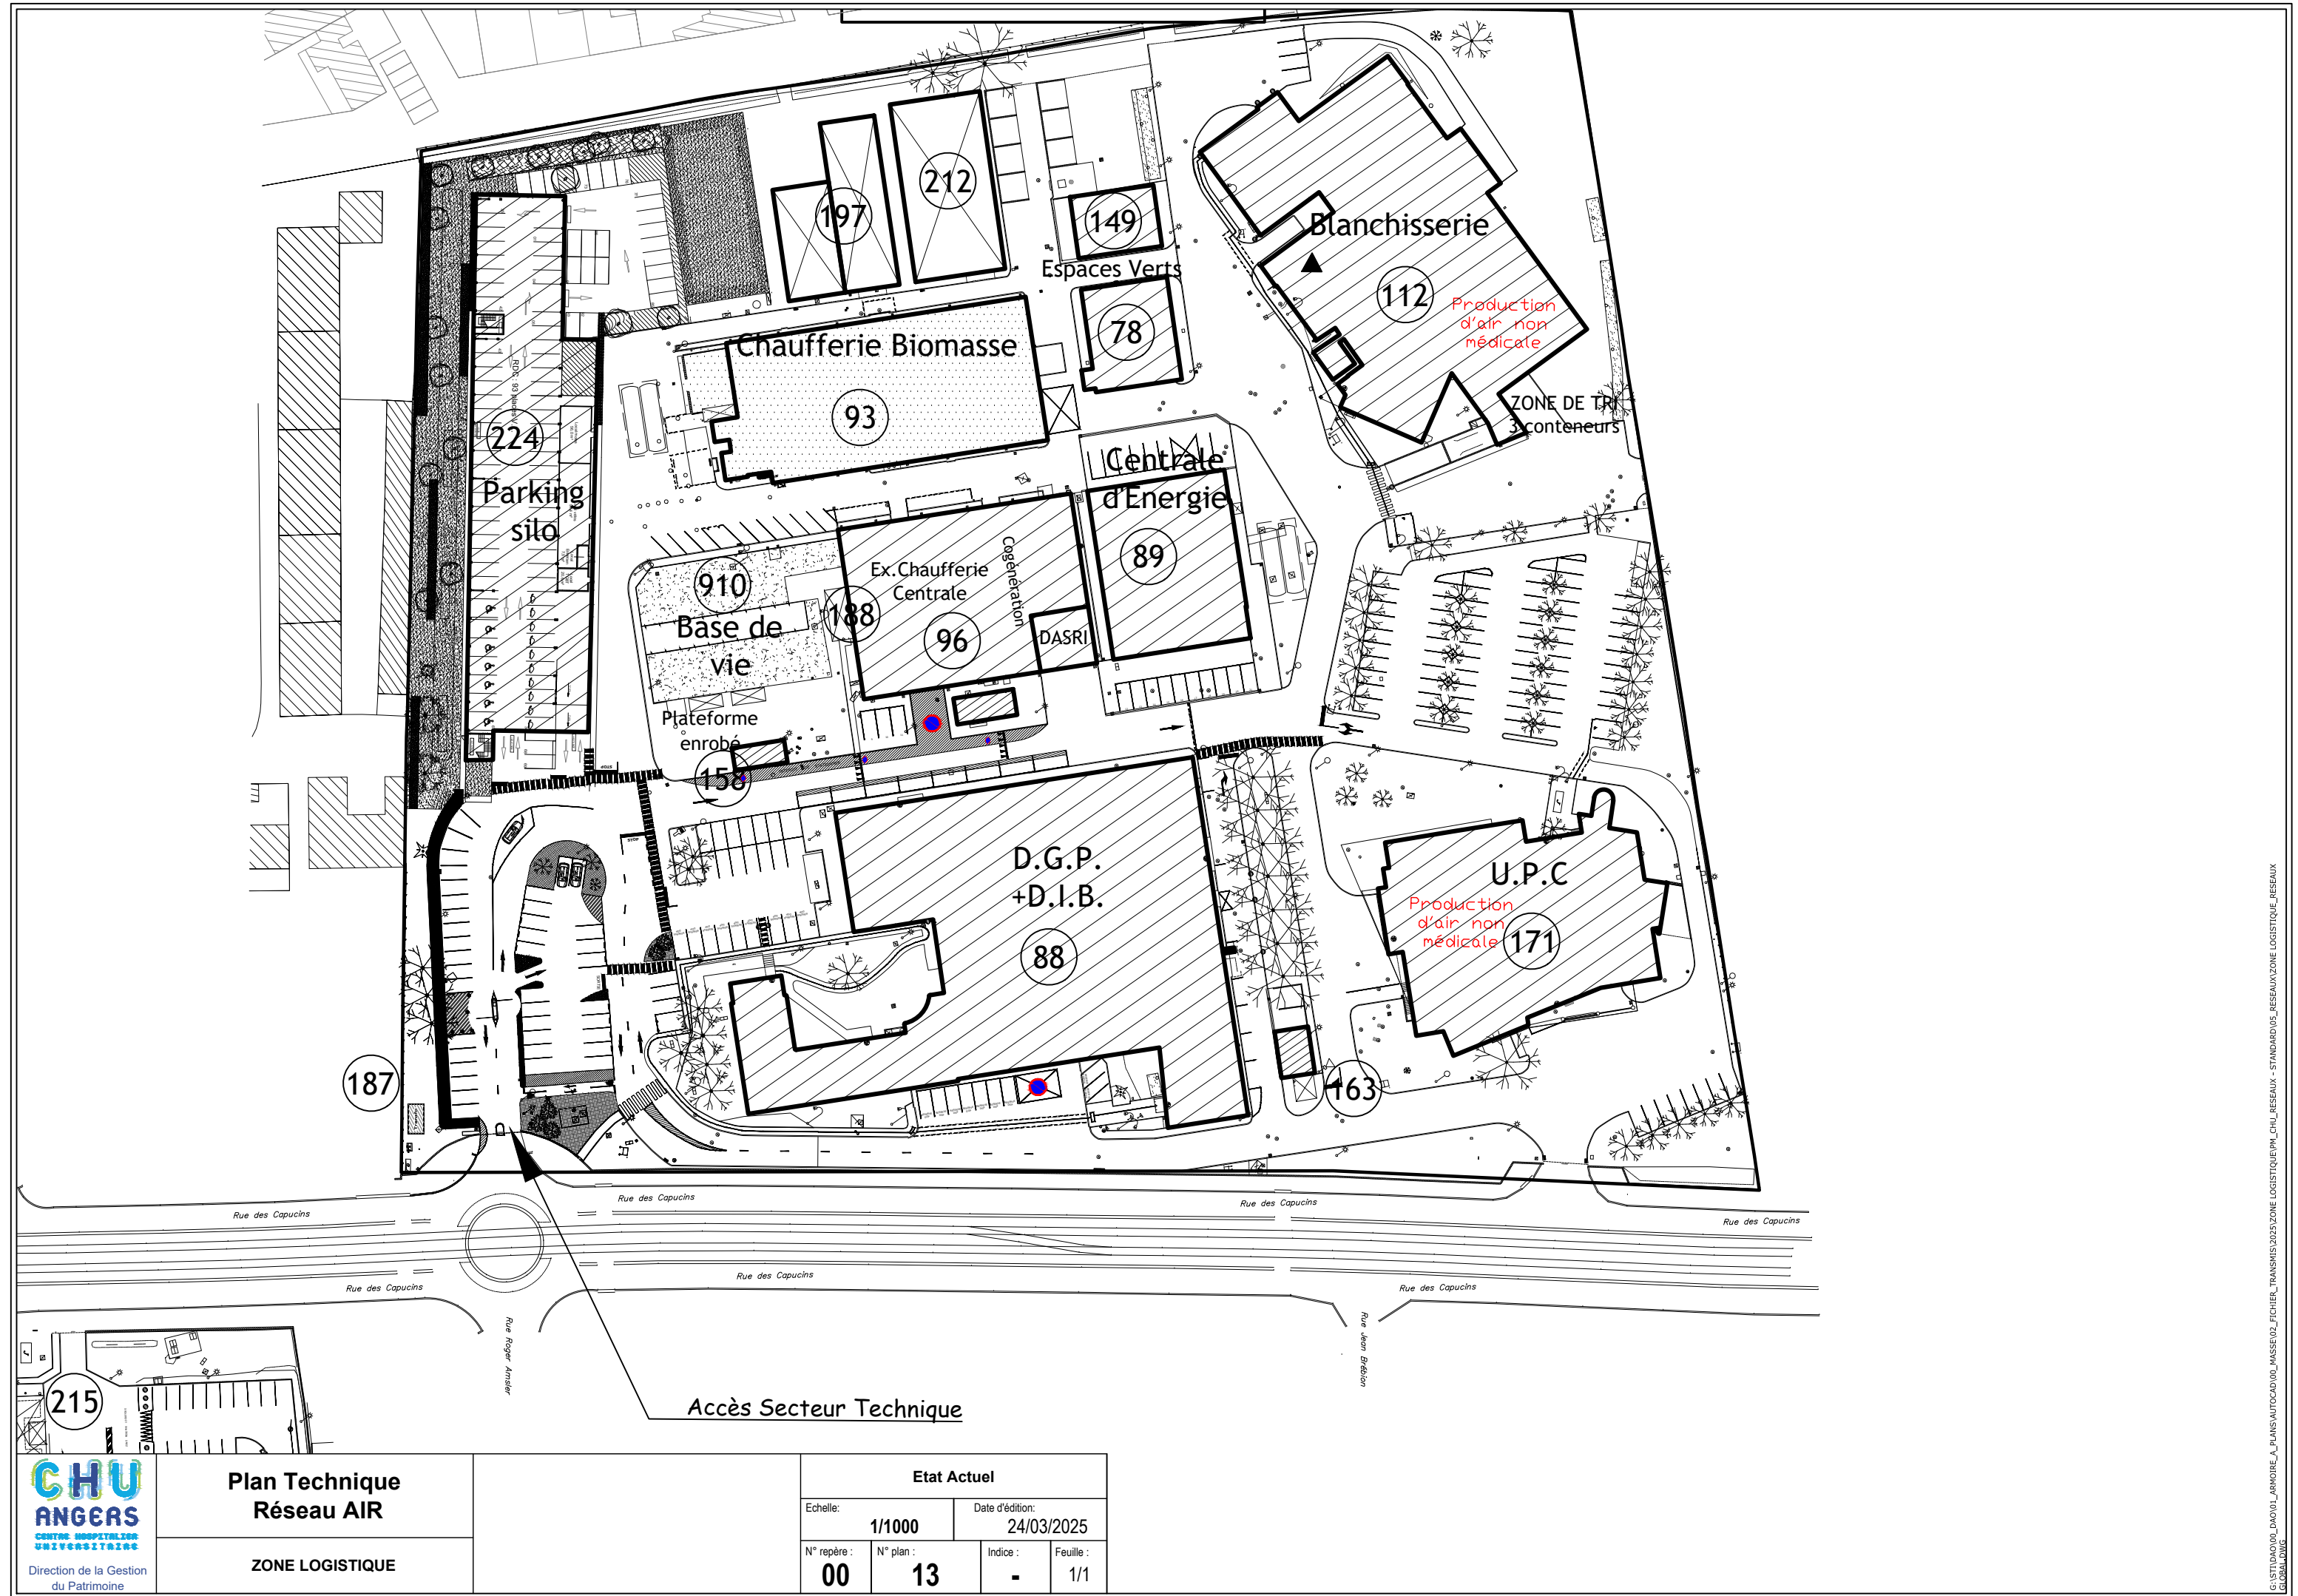

# ZONE LOGISTIQUE

STATION (B213)

8 PROJECTEURS LED

Legende ACCES:

PBH) (B116)

00

Repère barrière

26 PLAFONNIERS ETANCHES 36w (PARKING)

10 PLAFONNIERS ETANCHES 36w (ENTRÉE LIVRAISON)

00

RE ROBERT DEBRE (B083) Repère caméra

00

5 HUBLOTS

12 PLAFONNIERS ETANCHES 36w  
2 ENSEIGNES



Direction de la Gestion  
du Patrimoine

## Plan Technique Réseau BARRIERES

ZONE LOGISTIQUE

### Etat Actuel

Echelle:	1/1000	Date d'édition:	24/03/2025
N° repère :	00	N° plan :	14
Indice :	-	Feuille :	1/1

# LOGISTIQUE

