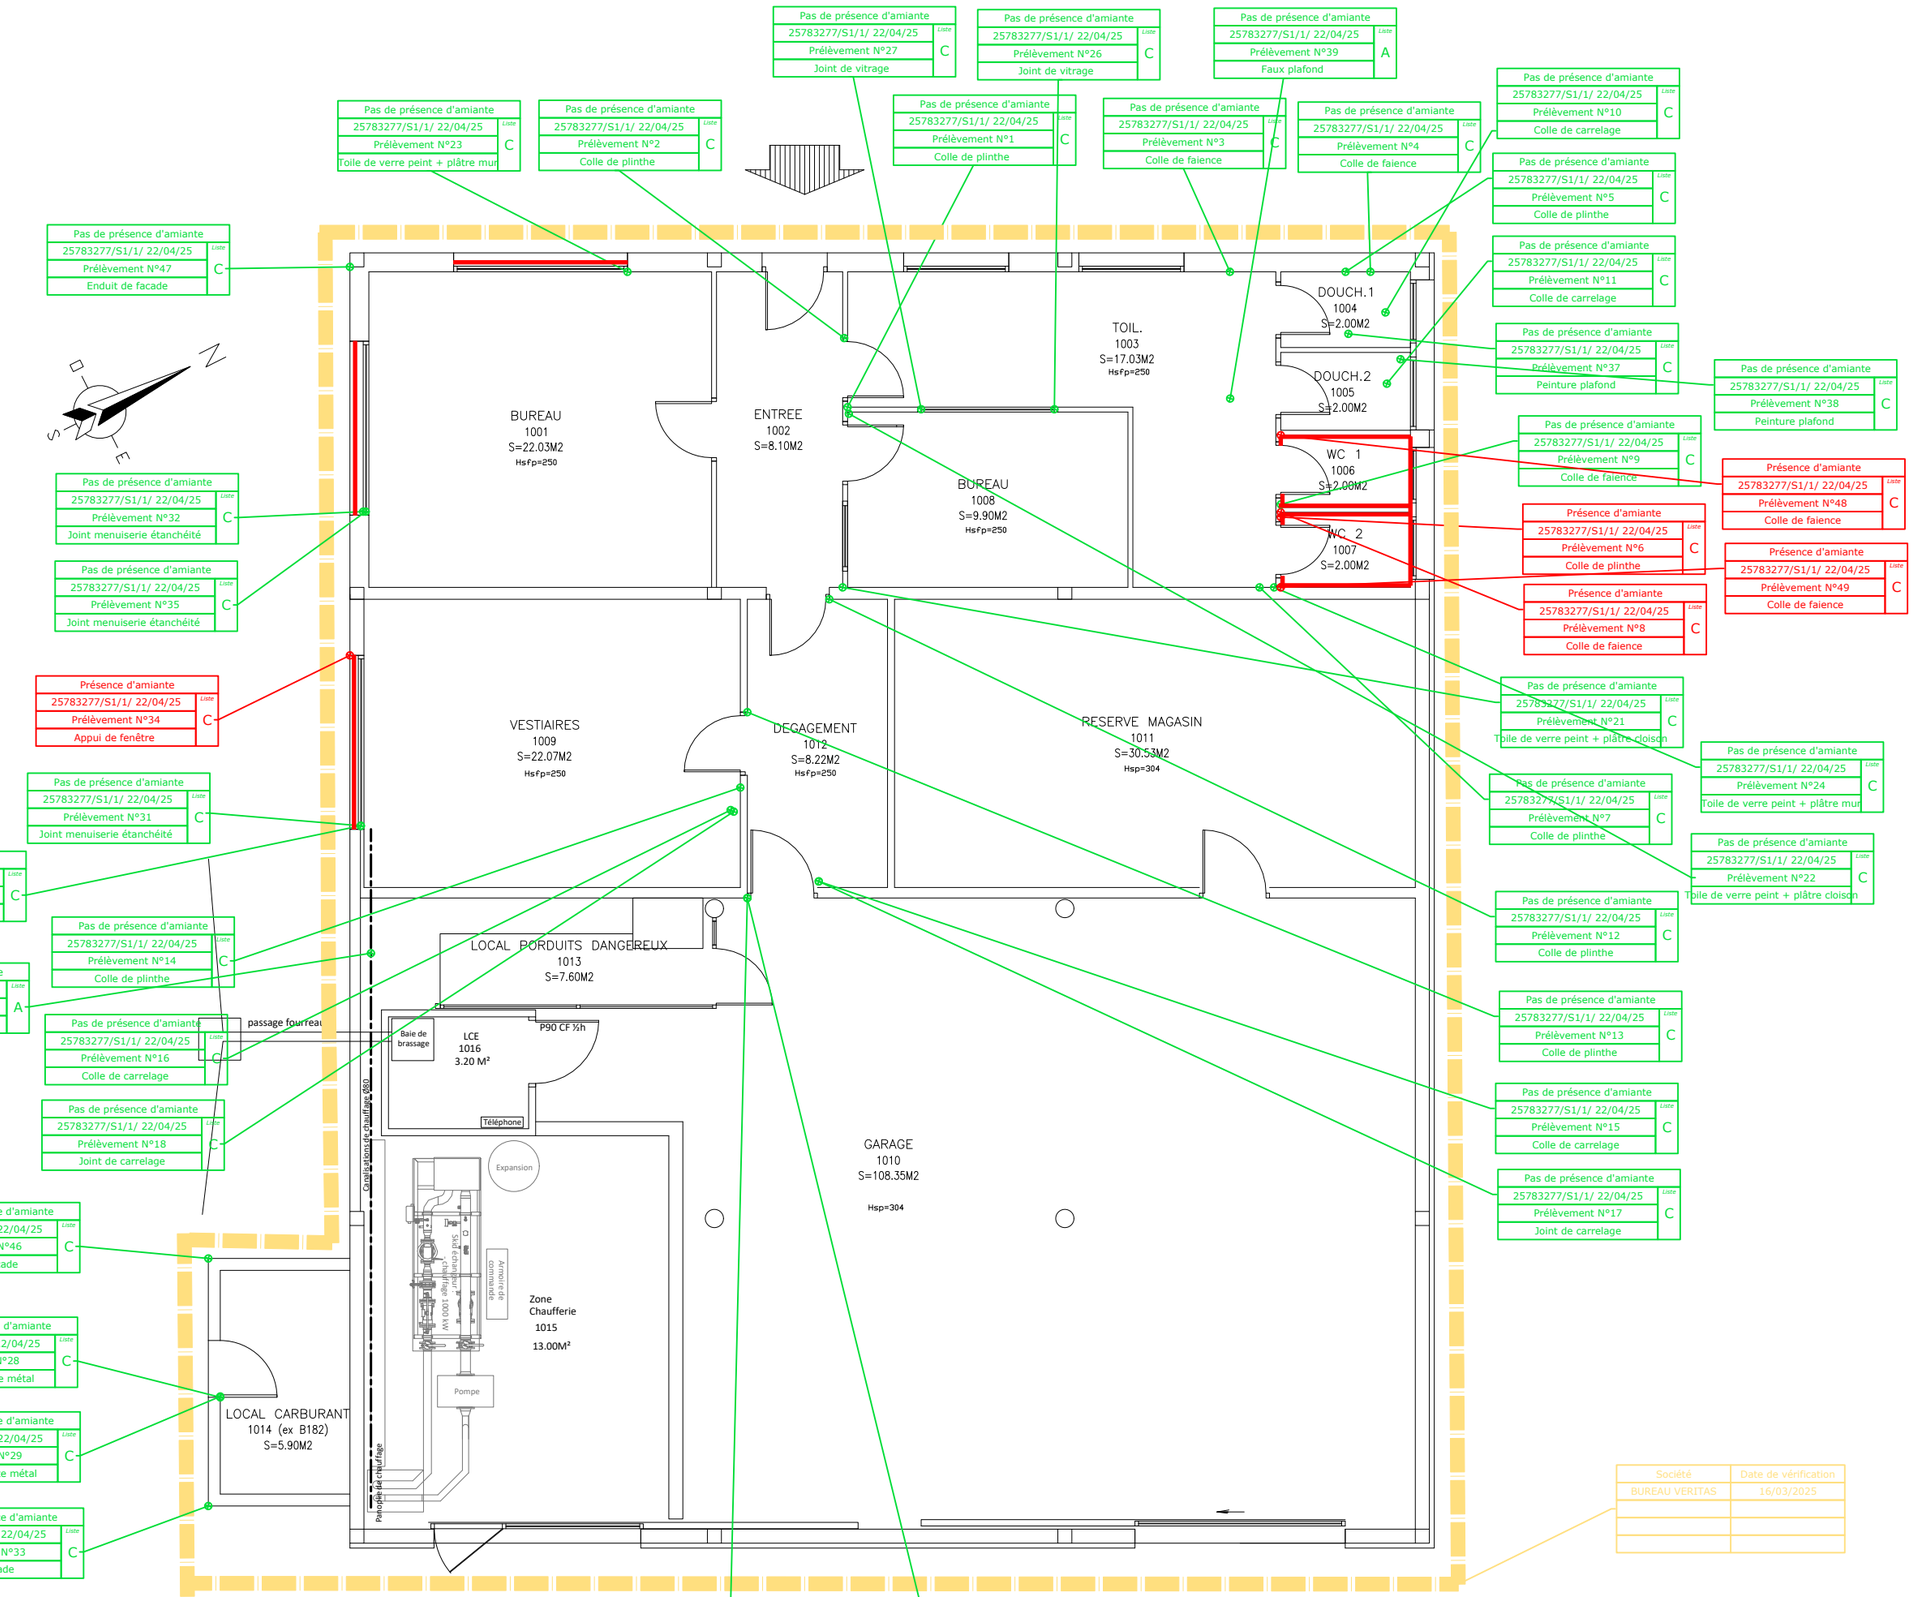

Pas de présence d'amiante | 25783277/S1/1/ 22/04/25 | Liste C | Prélèvement N°27 | Joint de vitrage

Pas de présence d'amiante | 25783277/S1/1/ 22/04/25 | Liste C | Prélèvement N°26 | Joint de vitrage

Pas de présence d'amiante | 25783277/S1/1/ 22/04/25 | Liste A | Prélèvement N°39 | Faux plafond

Pas de présence d'amiante | 25783277/S1/1/ 22/04/25 | Liste C | Prélèvement N°23 | Toile de verre peint + plâtre mur

Pas de présence d'amiante | 25783277/S1/1/ 22/04/25 | Liste C | Prélèvement N°2 | Colle de plinthe

Pas de présence d'amiante | 25783277/S1/1/ 22/04/25 | Liste C | Prélèvement N°1 | Colle de plinthe

Pas de présence d'amiante | 25783277/S1/1/ 22/04/25 | Liste C | Prélèvement N°3 | Colle de faience

Pas de présence d'amiante | 25783277/S1/1/ 22/04/25 | Liste C | Prélèvement N°4 | Colle de faience

Pas de présence d'amiante | 25783277/S1/1/ 22/04/25 | Liste C | Prélèvement N°10 | Colle de carrelage

Pas de présence d'amiante | 25783277/S1/1/ 22/04/25 | Liste C | Prélèvement N°5 | Colle de plinthe

Pas de présence d'amiante | 25783277/S1/1/ 22/04/25 | Liste C | Prélèvement N°11 | Colle de carrelage

Pas de présence d'amiante | 25783277/S1/1/ 22/04/25 | Liste C | Prélèvement N°37 | Peinture plafond

Pas de présence d'amiante | 25783277/S1/1/ 22/04/25 | Liste C | Prélèvement N°38 | Peinture plafond

Pas de présence d'amiante | 25783277/S1/1/ 22/04/25 | Liste C | Prélèvement N°47 | Enduit de facade

Pas de présence d'amiante | 25783277/S1/1/ 22/04/25 | Liste C | Prélèvement N°32 | Joint menuiserie étanchéité

Pas de présence d'amiante | 25783277/S1/1/ 22/04/25 | Liste C | Prélèvement N°35 | Joint menuiserie étanchéité

Pas de présence d'amiante | 25783277/S1/1/ 22/04/25 | Liste C | Prélèvement N°9 | Colle de faience

Présence d'amiante | 25783277/S1/1/ 22/04/25 | Liste C | Prélèvement N°48 | Colle de faience

Présence d'amiante | 25783277/S1/1/ 22/04/25 | Liste C | Prélèvement N°6 | Colle de plinthe

Présence d'amiante | 25783277/S1/1/ 22/04/25 | Liste C | Prélèvement N°49 | Colle de faience

Présence d'amiante | 25783277/S1/1/ 22/04/25 | Liste C | Prélèvement N°8 | Colle de faience

Présence d'amiante | 25783277/S1/1/ 22/04/25 | Liste C | Prélèvement N°34 | Appui de fenêtre

Pas de présence d'amiante | 25783277/S1/1/ 22/04/25 | Liste C | Prélèvement N°21 | Toile de verre peint + plâtre cloison

Pas de présence d'amiante | 25783277/S1/1/ 22/04/25 | Liste C | Prélèvement N°24 | Toile de verre peint + plâtre mur

Pas de présence d'amiante | 25783277/S1/1/ 22/04/25 | Liste C | Prélèvement N°31 | Joint menuiserie étanchéité

Pas de présence d'amiante | 25783277/S1/1/ 22/04/25 | Liste C | Prélèvement N°7 | Colle de plinthe

Pas de présence d'amiante | 25783277/S1/1/ 22/04/25 | Liste C | Prélèvement N°22 | Toile de verre peint + plâtre cloison

Pas de présence d'amiante | 25783277/S1/1/ 22/04/25 | Liste C | Prélèvement N°36 | Joint menuiserie étanchéité

Pas de présence d'amiante | 25783277/S1/1/ 22/04/25 | Liste C | Prélèvement N°14 | Colle de plinthe

Pas de présence d'amiante | 25783277/S1/1/ 22/04/25 | Liste C | Prélèvement N°12 | Colle de plinthe

Pas de présence d'amiante | 25783277/S1/1/ 22/04/25 | Liste A | Prélèvement N°25 | Calorifugeage

Pas de présence d'amiante | 25783277/S1/1/ 22/04/25 | Liste C | Prélèvement N°16 | Colle de carrelage

Pas de présence d'amiante | 25783277/S1/1/ 22/04/25 | Liste C | Prélèvement N°13 | Colle de plinthe

Pas de présence d'amiante | 25783277/S1/1/ 22/04/25 | Liste C | Prélèvement N°18 | Joint de carrelage

Pas de présence d'amiante | 25783277/S1/1/ 22/04/25 | Liste C | Prélèvement N°15 | Colle de carrelage

Pas de présence d'amiante | 25783277/S1/1/ 22/04/25 | Liste C | Prélèvement N°17 | Joint de carrelage

Pas de présence d'amiante | 25783277/S1/1/ 22/04/25 | Liste C | Prélèvement N°46 | Enduit de facade

Pas de présence d'amiante | 25783277/S1/1/ 22/04/25 | Liste C | Prélèvement N°28 | Peinture sur porte métal

Pas de présence d'amiante | 25783277/S1/1/ 22/04/25 | Liste C | Prélèvement N°29 | Peinture sur porte métal

Pas de présence d'amiante | 25783277/S1/1/ 22/04/25 | Liste C | Prélèvement N°33 | Enduit facade

Pas de présence d'amiante | 25783277/S1/1/ 22/04/25 | Liste C | Prélèvement N°19 | Enduit platre sur mur

Pas de présence d'amiante | 25783277/S1/1/ 22/04/25 | Liste C | Prélèvement N°20 | Enduit platre sur mur

Société	Date de vérification
BUREAU VERITAS	16/03/2025