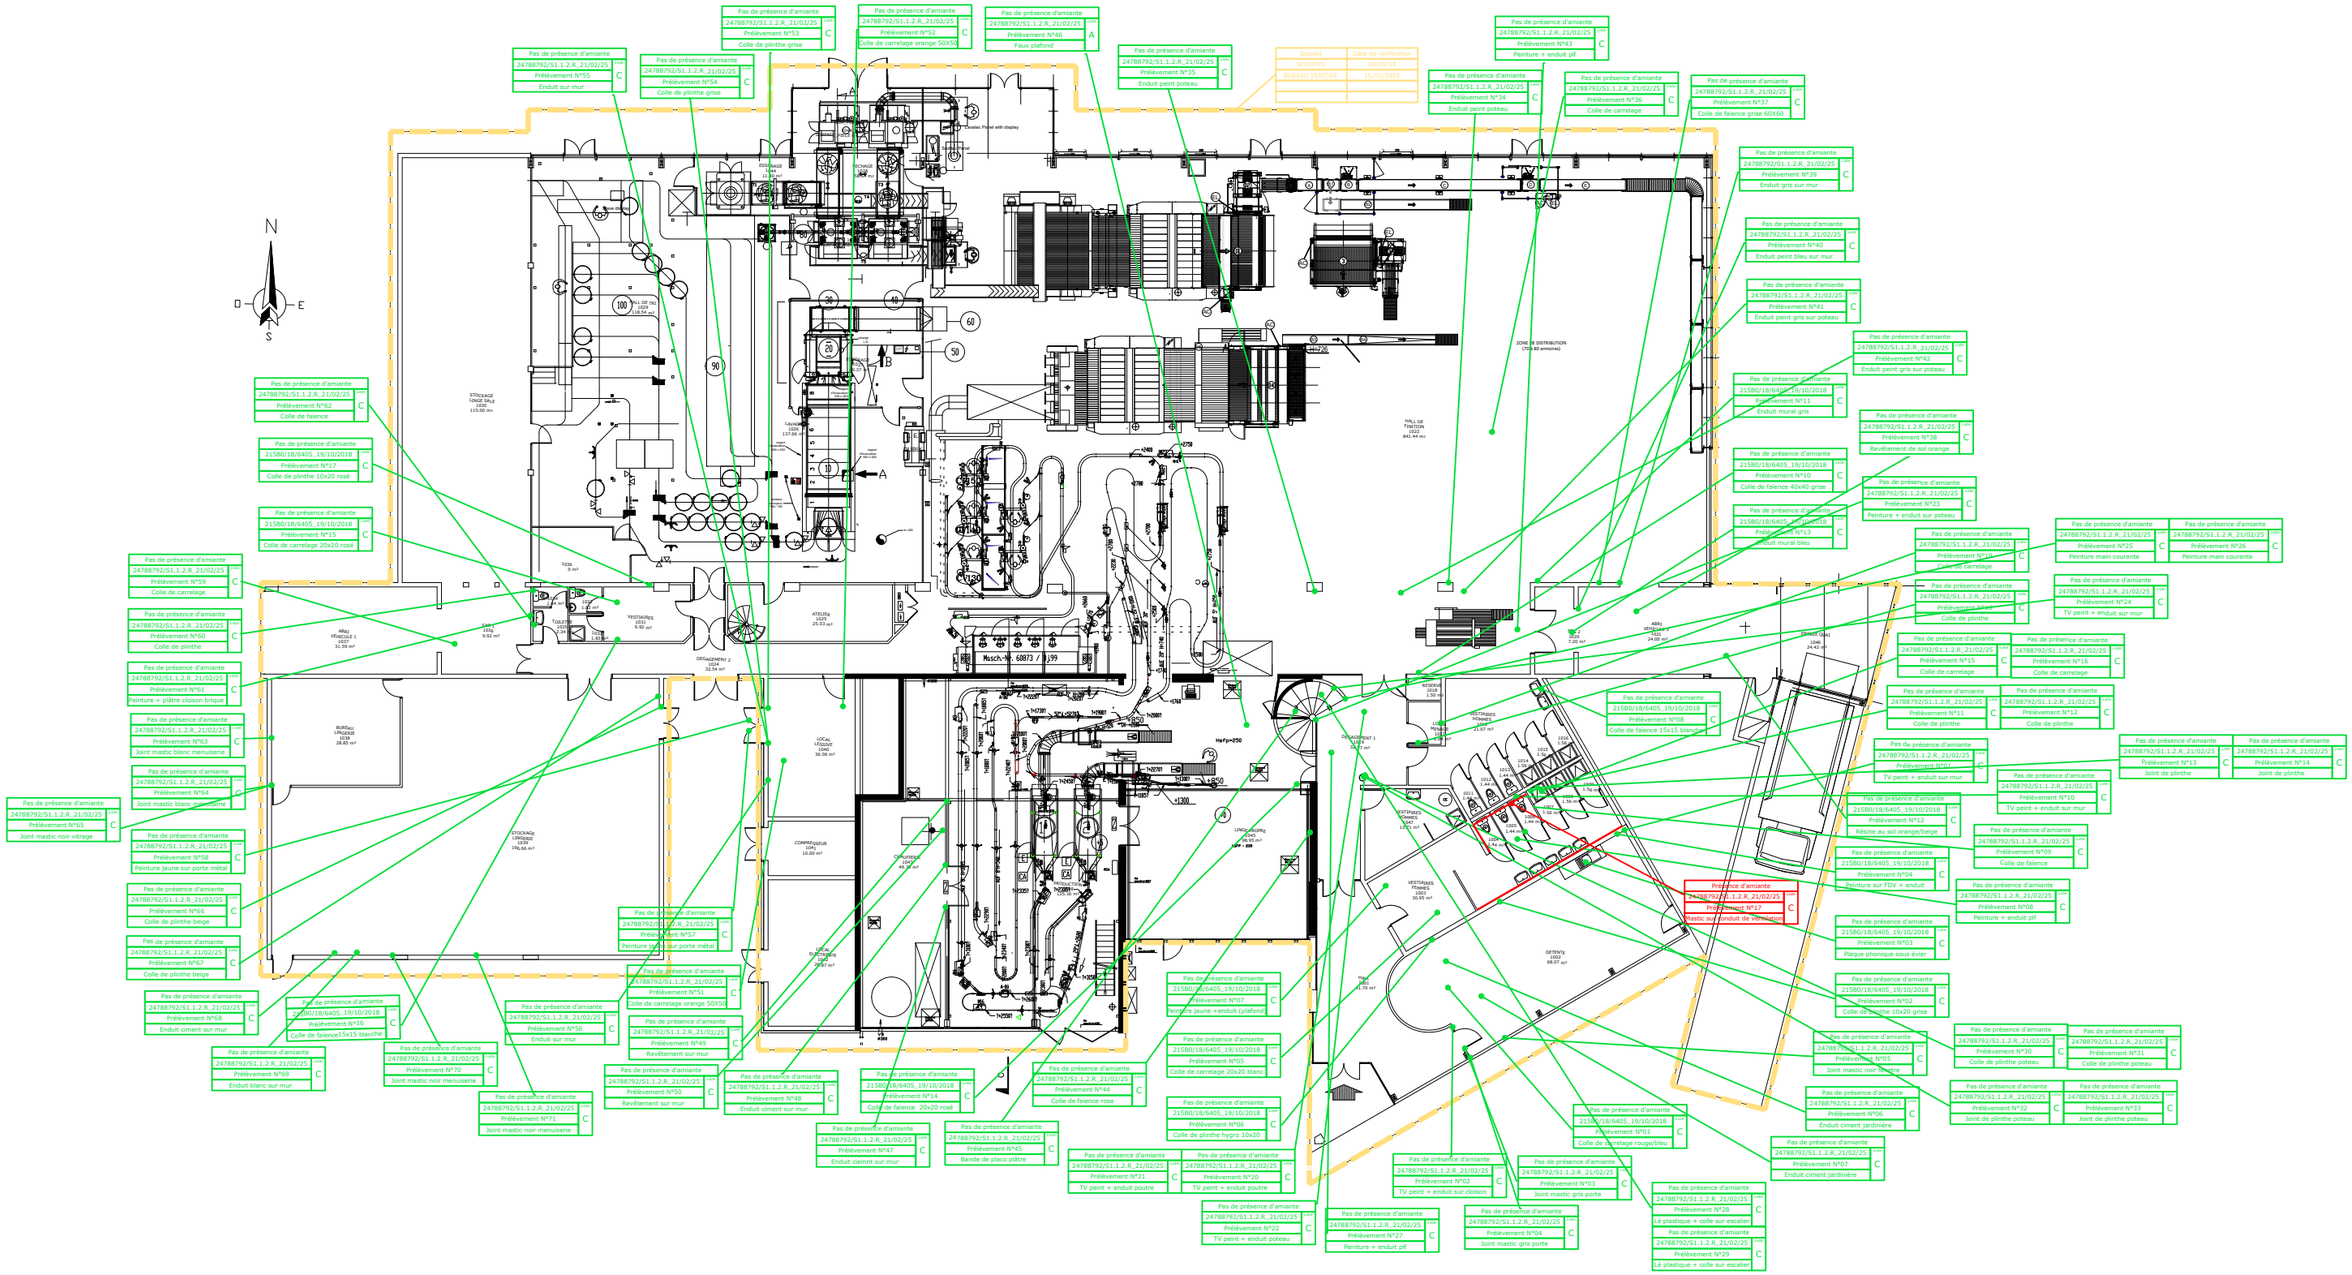
Pas de présence d'amiante
24788792/S1.1.2.R_21/02/25
Prélèvement N°53
C
Colle de plinthe grise
Pas de présence d'amiante
24788792/S1.1.2.R_21/02/25
Prélèvement N°52
C
Colle de carrelage orange 50X50
Pas de présence d'amiante
24788792/S1.1.2.R_21/02/25
Prélèvement N°46
A
Faux plafond
Pas de présence d'amiante
24788792/S1.1.2.R_21/02/25
Prélèvement N°55
C
Enduit sur mur
Pas de présence d'amiante
24788792/S1.1.2.R_21/02/25
Prélèvement N°54
C
Colle de plinthe grise
Pas de présence d'amiante
24788792/S1.1.2.R_21/02/25
Prélèvement N°35
C
Enduit peint poteau
Société
Date de vérification
SOCOTEC
28/09/18
BUREAU VERITAS
16/01/2025
Pas de présence d'amiante
24788792/S1.1.2.R_21/02/25
Prélèvement N°43
C
Peinture + enduit plf
Pas de présence d'amiante
24788792/S1.1.2.R_21/02/25
Prélèvement N°34
C
Enduit peint poteau
Pas de présence d'amiante
24788792/S1.1.2.R_21/02/25
Prélèvement N°36
C
Colle de carrelage
Pas de présence d'amiante
24788792/S1.1.2.R_21/02/25
Prélèvement N°37
C
Colle de faience grise 60X60
Pas de présence d'amiante
24788792/S1.1.2.R_21/02/25
Prélèvement N°39
C
Enduit gris sur mur
Pas de présence d'amiante
24788792/S1.1.2.R_21/02/25
Prélèvement N°40
C
Enduit peint bleu sur mur
Pas de présence d'amiante
24788792/S1.1.2.R_21/02/25
Prélèvement N°41
C
Enduit peint gris sur poteau
Pas de présence d'amiante
24788792/S1.1.2.R_21/02/25
Prélèvement N°42
C
Enduit peint gris sur poteau
Pas de présence d'amiante
21580/18/6405_19/10/2018
Prélèvement N°11
C
Enduit mural gris
Pas de présence d'amiante
24788792/S1.1.2.R_21/02/25
Prélèvement N°38
C
Revêtement de sol orange
Pas de présence d'amiante
21580/18/6405_19/10/2018
Prélèvement N°10
C
Colle de faience 40x40 grise
Pas de présence d'amiante
24788792/S1.1.2.R_21/02/25
Prélèvement N°23
C
Peinture + enduit sur poteau
Pas de présence d'amiante
21580/18/6405_19/10/2018
Prélèvement N°13
C
Enduit mural bleu
Pas de présence d'amiante
24788792/S1.1.2.R_21/02/25
Prélèvement N°59
C
Colle de carrelage
Pas de présence d'amiante
24788792/S1.1.2.R_21/02/25
Prélèvement N°60
C
Colle de plinthe
Pas de présence d'amiante
24788792/S1.1.2.R_21/02/25
Prélèvement N°61
C
Peinture + plâtre closon brique
Pas de présence d'amiante
24788792/S1.1.2.R_21/02/25
Prélèvement N°63
C
Joint mastic blanc menuiserie
Pas de présence d'amiante
24788792/S1.1.2.R_21/02/25
Prélèvement N°64
C
Joint mastic blanc menuiserie
Pas de présence d'amiante
24788792/S1.1.2.R_21/02/25
Prélèvement N°65
C
Joint mastic noir vitrage
Pas de présence d'amiante
24788792/S1.1.2.R_21/02/25
Prélèvement N°58
C
Peinture jaune sur porte métal
Pas de présence d'amiante
24788792/S1.1.2.R_21/02/25
Prélèvement N°66
C
Colle de plinthe beige
Pas de présence d'amiante
24788792/S1.1.2.R_21/02/25
Prélèvement N°67
C
Colle de plinthe beige
Pas de présence d'amiante
24788792/S1.1.2.R_21/02/25
Prélèvement N°62
C
Colle de faience
Pas de présence d'amiante
21580/18/6405_19/10/2018
Prélèvement N°17
C
Colle de plinthe 10x20 rosé
Pas de présence d'amiante
21580/18/6405_19/10/2018
Prélèvement N°15
C
Colle de carrelage 20x20 rosé
Pas de présence d'amiante
24788792/S1.1.2.R_21/02/25
Prélèvement N°68
C
Enduit ciment sur mur
Pas de présence d'amiante
21580/18/6405_19/10/2018
Prélèvement N°16
C
Colle de faience15x15 blanche
Pas de présence d'amiante
24788792/S1.1.2.R_21/02/25
Prélèvement N°69
C
Enduit blanc sur mur
Pas de présence d'amiante
24788792/S1.1.2.R_21/02/25
Prélèvement N°70
C
Joint mastic noir menuiserie
Pas de présence d'amiante
24788792/S1.1.2.R_21/02/25
Prélèvement N°71
C
Joint mastic noir menuiserie
Pas de présence d'amiante
24788792/S1.1.2.R_21/02/25
Prélèvement N°56
C
Enduit sur mur
Pas de présence d'amiante
24788792/S1.1.2.R_21/02/25
Prélèvement N°57
C
Peinture jaune sur porte métal
Pas de présence d'amiante
24788792/S1.1.2.R_21/02/25
Prélèvement N°51
C
Colle de carrelage orange 50X50
Pas de présence d'amiante
24788792/S1.1.2.R_21/02/25
Prélèvement N°49
C
Revêtement sur mur
Pas de présence d'amiante
24788792/S1.1.2.R_21/02/25
Prélèvement N°50
C
Revêtement sur mur
Pas de présence d'amiante
24788792/S1.1.2.R_21/02/25
Prélèvement N°48
C
Enduit ciment sur mur
Pas de présence d'amiante
21580/18/6405_19/10/2018
Prélèvement N°14
C
Colle de faience 20x20 rosé
Pas de présence d'amiante
24788792/S1.1.2.R_21/02/25
Prélèvement N°47
C
Enduit ciemnt sur mur
Pas de présence d'amiante
24788792/S1.1.2.R_21/02/25
Prélèvement N°45
C
Bande de placo plâtre
Pas de présence d'amiante
24788792/S1.1.2.R_21/02/25
Prélèvement N°44
C
Colle de faience rose
Pas de présence d'amiante
21580/18/6405_19/10/2018
Prélèvement N°07
C
Peinture jaune + enduit (plafond
Pas de présence d'amiante
21580/18/6405_19/10/2018
Prélèvement N°05
C
Colle de carrelage 20x20 blanc
Pas de présence d'amiante
21580/18/6405_19/10/2018
Prélèvement N°06
C
Colle de plinthe hygro 10x20
Pas de présence d'amiante
24788792/S1.1.2.R_21/02/25
Prélèvement N°21
C
TV peint + enduit poutre
Pas de présence d'amiante
24788792/S1.1.2.R_21/02/25
Prélèvement N°20
C
TV peint + enduit poutre
Pas de présence d'amiante
24788792/S1.1.2.R_21/02/25
Prélèvement N°22
C
TV peint + enduit poteau
Pas de présence d'amiante
24788792/S1.1.2.R_21/02/25
Prélèvement N°27
C
Peinture + enduit plf
Pas de présence d'amiante
24788792/S1.1.2.R_21/02/25
Prélèvement N°02
C
TV peint + enduit sur cloison
Pas de présence d'amiante
24788792/S1.1.2.R_21/02/25
Prélèvement N°04
C
Joint mastic gris porte
Pas de présence d'amiante
24788792/S1.1.2.R_21/02/25
Prélèvement N°03
C
Joint mastic gris porte
Pas de présence d'amiante
21580/18/6405_19/10/2018
Prélèvement N°01
C
Colle de carrelage rouge/bleu
Pas de présence d'amiante
24788792/S1.1.2.R_21/02/25
Prélèvement N°07
C
Enduit ciment jardinière
Pas de présence d'amiante
24788792/S1.1.2.R_21/02/25
Prélèvement N°28
C
Lé plastique + colle sur escalier
Pas de présence d'amiante
24788792/S1.1.2.R_21/02/25
Prélèvement N°29
C
Lé plastique + colle sur escalier
Pas de présence d'amiante
21580/18/6405_19/10/2018
Prélèvement N°08
C
Colle de faience 15x15 blanche
Présence d'amiante
24788792/S1.1.2.R_21/02/25
Prélèvement N°17
C
Mastic sur enduit de cimentation
Pas de présence d'amiante
24788792/S1.1.2.R_21/02/25
Prélèvement N°25
C
Peinture main courante
Pas de présence d'amiante
24788792/S1.1.2.R_21/02/25
Prélèvement N°26
C
Peinture main courante
Pas de présence d'amiante
24788792/S1.1.2.R_21/02/25
Prélèvement N°24
C
TV peint + enduit sur mur
Pas de présence d'amiante
24788792/S1.1.2.R_21/02/25
Prélèvement N°15
C
Colle de carrelage
Pas de présence d'amiante
24788792/S1.1.2.R_21/02/25
Prélèvement N°16
C
Colle de carrelage
Pas de présence d'amiante
24788792/S1.1.2.R_21/02/25
Prélèvement N°11
C
Colle de plinthe
Pas de présence d'amiante
24788792/S1.1.2.R_21/02/25
Prélèvement N°12
C
TV peint + enduit sur mur
Pas de présence d'amiante
24788792/S1.1.2.R_21/02/25
Prélèvement N°13
C
Joint de plinthe
Pas de présence d'amiante
24788792/S1.1.2.R_21/02/25
Prélèvement N°14
C
Joint de plinthe
Pas de présence d'amiante
21580/18/6405_19/10/2018
Prélèvement N°12
C
Résine au sol orange/beige
Pas de présence d'amiante
21580/18/6405_19/10/2018
Prélèvement N°04
C
Peinture sur FDV + enduit
Pas de présence d'amiante
24788792/S1.1.2.R_21/02/25
Prélèvement N°09
C
Colle de faience
Pas de présence d'amiante
24788792/S1.1.2.R_21/02/25
Prélèvement N°08
C
Peinture + enduit plf
Pas de présence d'amiante
21580/18/6405_19/10/2018
Prélèvement N°03
C
Plaque phonique sous évier
Pas de présence d'amiante
21580/18/6405_19/10/2018
Prélèvement N°02
C
Colle de plinthe 10x20 grise
Pas de présence d'amiante
24788792/S1.1.2.R_21/02/25
Prélèvement N°55
C
Joint mastic noir fenêtre
Pas de présence d'amiante
24788792/S1.1.2.R_21/02/25
Prélèvement N°06
C
Enduit ciment jardinière
Pas de présence d'amiante
24788792/S1.1.2.R_21/02/25
Prélèvement N°30
C
Colle de plinthe poteau
Pas de présence d'amiante
24788792/S1.1.2.R_21/02/25
Prélèvement N°31
C
Colle de plinthe poteau
Pas de présence d'amiante
24788792/S1.1.2.R_21/02/25
Prélèvement N°32
C
Joint de plinthe poteau
Pas de présence d'amiante
24788792/S1.1.2.R_21/02/25
Prélèvement N°33
C
Joint de plinthe poteau
N
O
E
S
Mesch-Nr. 68873 / 1999
ZONE DE DISTRIBUTION
(703.80 armoires)