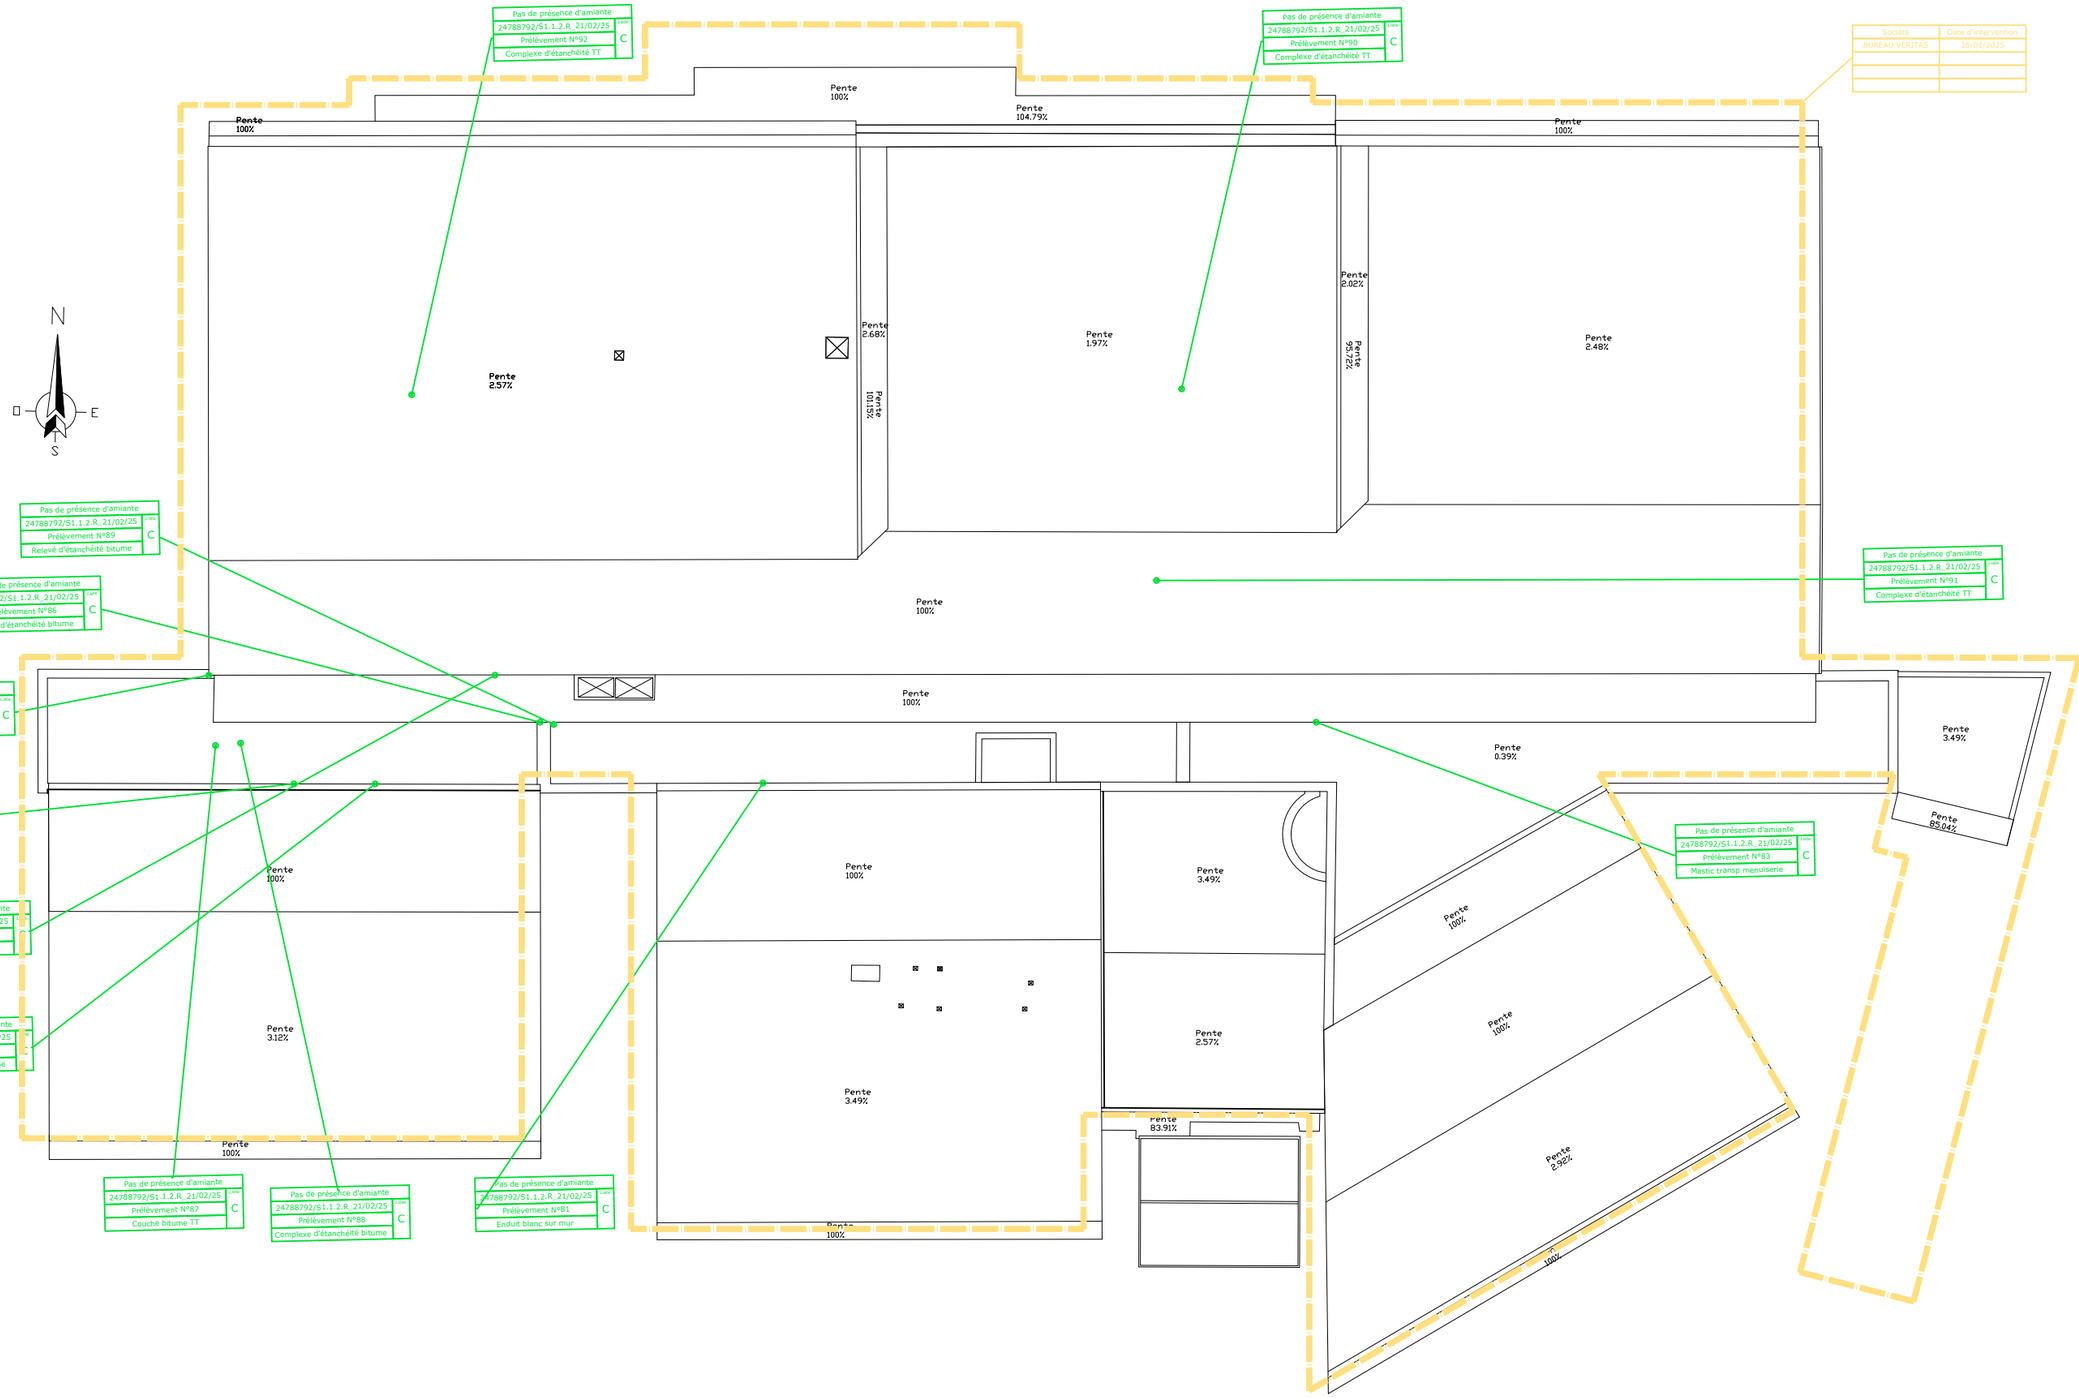
Pas de présence d'amiante
24788792/S1.1.2.R_21/02/25
Prélèvement N°92
Complexe d'étanchéité TT
C
Pas de présence d'amiante
24788792/S1.1.2.R_21/02/25
Prélèvement N°90
Complexe d'étanchéité TT
C
Société
Date d'intervention
BUREAU VERITAS
28/01/2025
Pente 100%
Pente 104.79%
Pente 100%
Pente 100%
Pente 2.68%
Pente 2.57%
Pente 1.97%
Pente 2.02%
Pente 2.48%
Pente 101.93%
Pente 22.74%
N
O
E
S
Pas de présence d'amiante
24788792/S1.1.2.R_21/02/25
Prélèvement N°89
Relevé d'étanchéité bitume
C
Pas de présence d'amiante
24788792/S1.1.2.R_21/02/25
Prélèvement N°91
Complexe d'étanchéité TT
C
Pas de présence d'amiante
24788792/S1.1.2.R_21/02/25
Prélèvement N°86
Relevé d'étanchéité bitume
C
Pente 100%
Pas de présence d'amiante
24788792/S1.1.2.R_21/02/25
Prélèvement N°84
Mastic blanc menuiserie
C
Pente 0.39%
Pente 3.49%
Pente 85.04%
Pas de présence d'amiante
24788792/S1.1.2.R_21/02/25
Prélèvement N°80
Enduit blanc sur mur
C
Pas de présence d'amiante
24788792/S1.1.2.R_21/02/25
Prélèvement N°83
Mastic transp menuiserie
C
Pente 100%
Pente 100%
Pente 3.49%
Pente 2.57%
Pente 100%
Pas de présence d'amiante
24788792/S1.1.2.R_21/02/25
Prélèvement N°82
Mastic gris menuiserie
C
Pente 3.12%
Pente 3.49%
Pente 83.91%
Pente 2.92%
Pente 100%
Pente 100%
Pas de présence d'amiante
24788792/S1.1.2.R_21/02/25
Prélèvement N°85
Relevé d'étanchéité bitume
C
Pas de présence d'amiante
24788792/S1.1.2.R_21/02/25
Prélèvement N°87
Couché bitume TT
C
Pas de présence d'amiante
24788792/S1.1.2.R_21/02/25
Prélèvement N°88
Complexe d'étanchéité bitume
C
Pas de présence d'amiante
24788792/S1.1.2.R_21/02/25
Prélèvement N°81
Enduit blanc sur mur
C