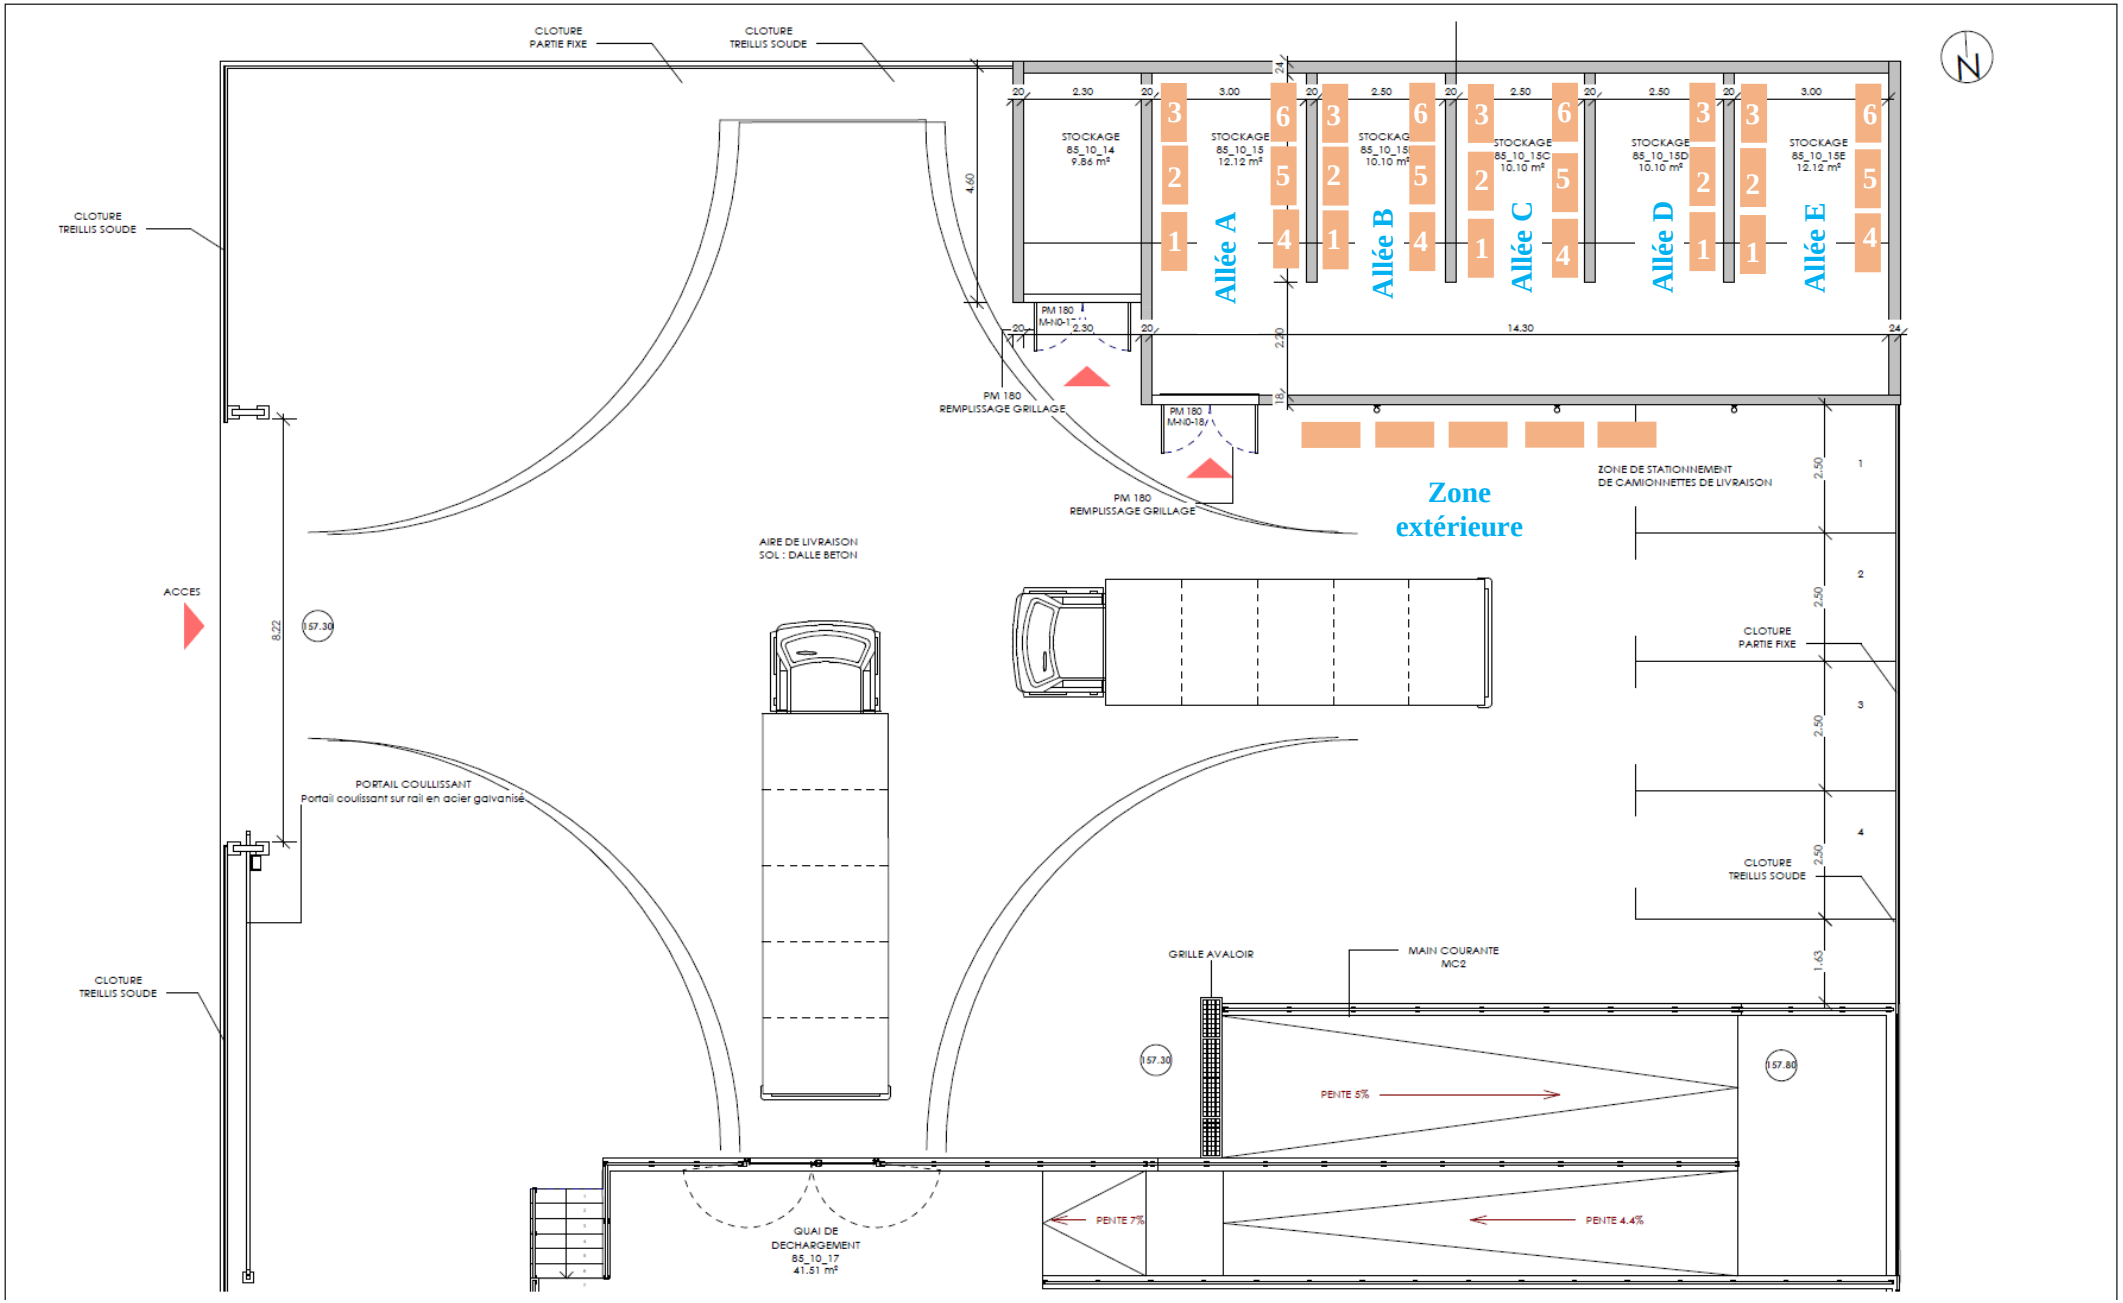Annexe 2 : Plan de livraison et stockage au bâtiment 85