

19ème arrondissement

Hôpital ROBERT DEBRE  
 cation de l'institut du Cerveau

## PLAN DES INTERIEURS PARTIELS

Propriété sise :  
Hôpital ROBERT DEBRE

## Construction de l'institut du Cerveau de l'Enfant

Niveau : Premier sous-so

INDICE	DATE	VISA Dessinateur	VISA Contrôleur	MODIFICATIONS
0 A B	25/11/2024	SVI	EPO	Elaboration du plan

NOT A

- Coordonnées planimétriques rattachée au système Lambert - RGF 93
- L'altimétrie est rattachée au système IGN 69 (altitude normale).

La précision des données numériques extraites du fichier de dessin informatique dépend de l'échelle graphique pour laquelle le plan a été établi ; cette précision respecte les tolérances réglementant la profession de géomètre expert.

## ECHELLE

1/100

GTA GE

Géomètres Experts Topographes Associés  
S.E.L.A.S inscrite à l'O.G.E. sous le n°1990B10000  
152, rue de Picpus - PARIS 75012  
Tél : 01.43.43.56.29 - Télécopie : 01.43.42.10.44  
Site : [www.gtage.fr](http://www.gtage.fr)  
Email : [contact@gtage.fr](mailto:contact@gtage.fr)

DOSSIER : P24040


DATE RELEVES : Novembre 2024  
FICHER : P240401\_INT\_SS1\_0.dwg  
PRESENTATION : PRES\_a

## PLAN DE SITUATION



### Légende


HSP= 4.35	Hauteur sous plafond
HSFP= 2.50	Hauteur sous faux plafond
HSPO= 2.65	Hauteur sous poutre
99.30	Altitude de sol

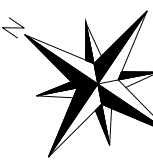

Côté boulevard Périphérique

## PLAN DES INTERIEURS

Niveau : Premier sous-sol  
Echelle : 1/100

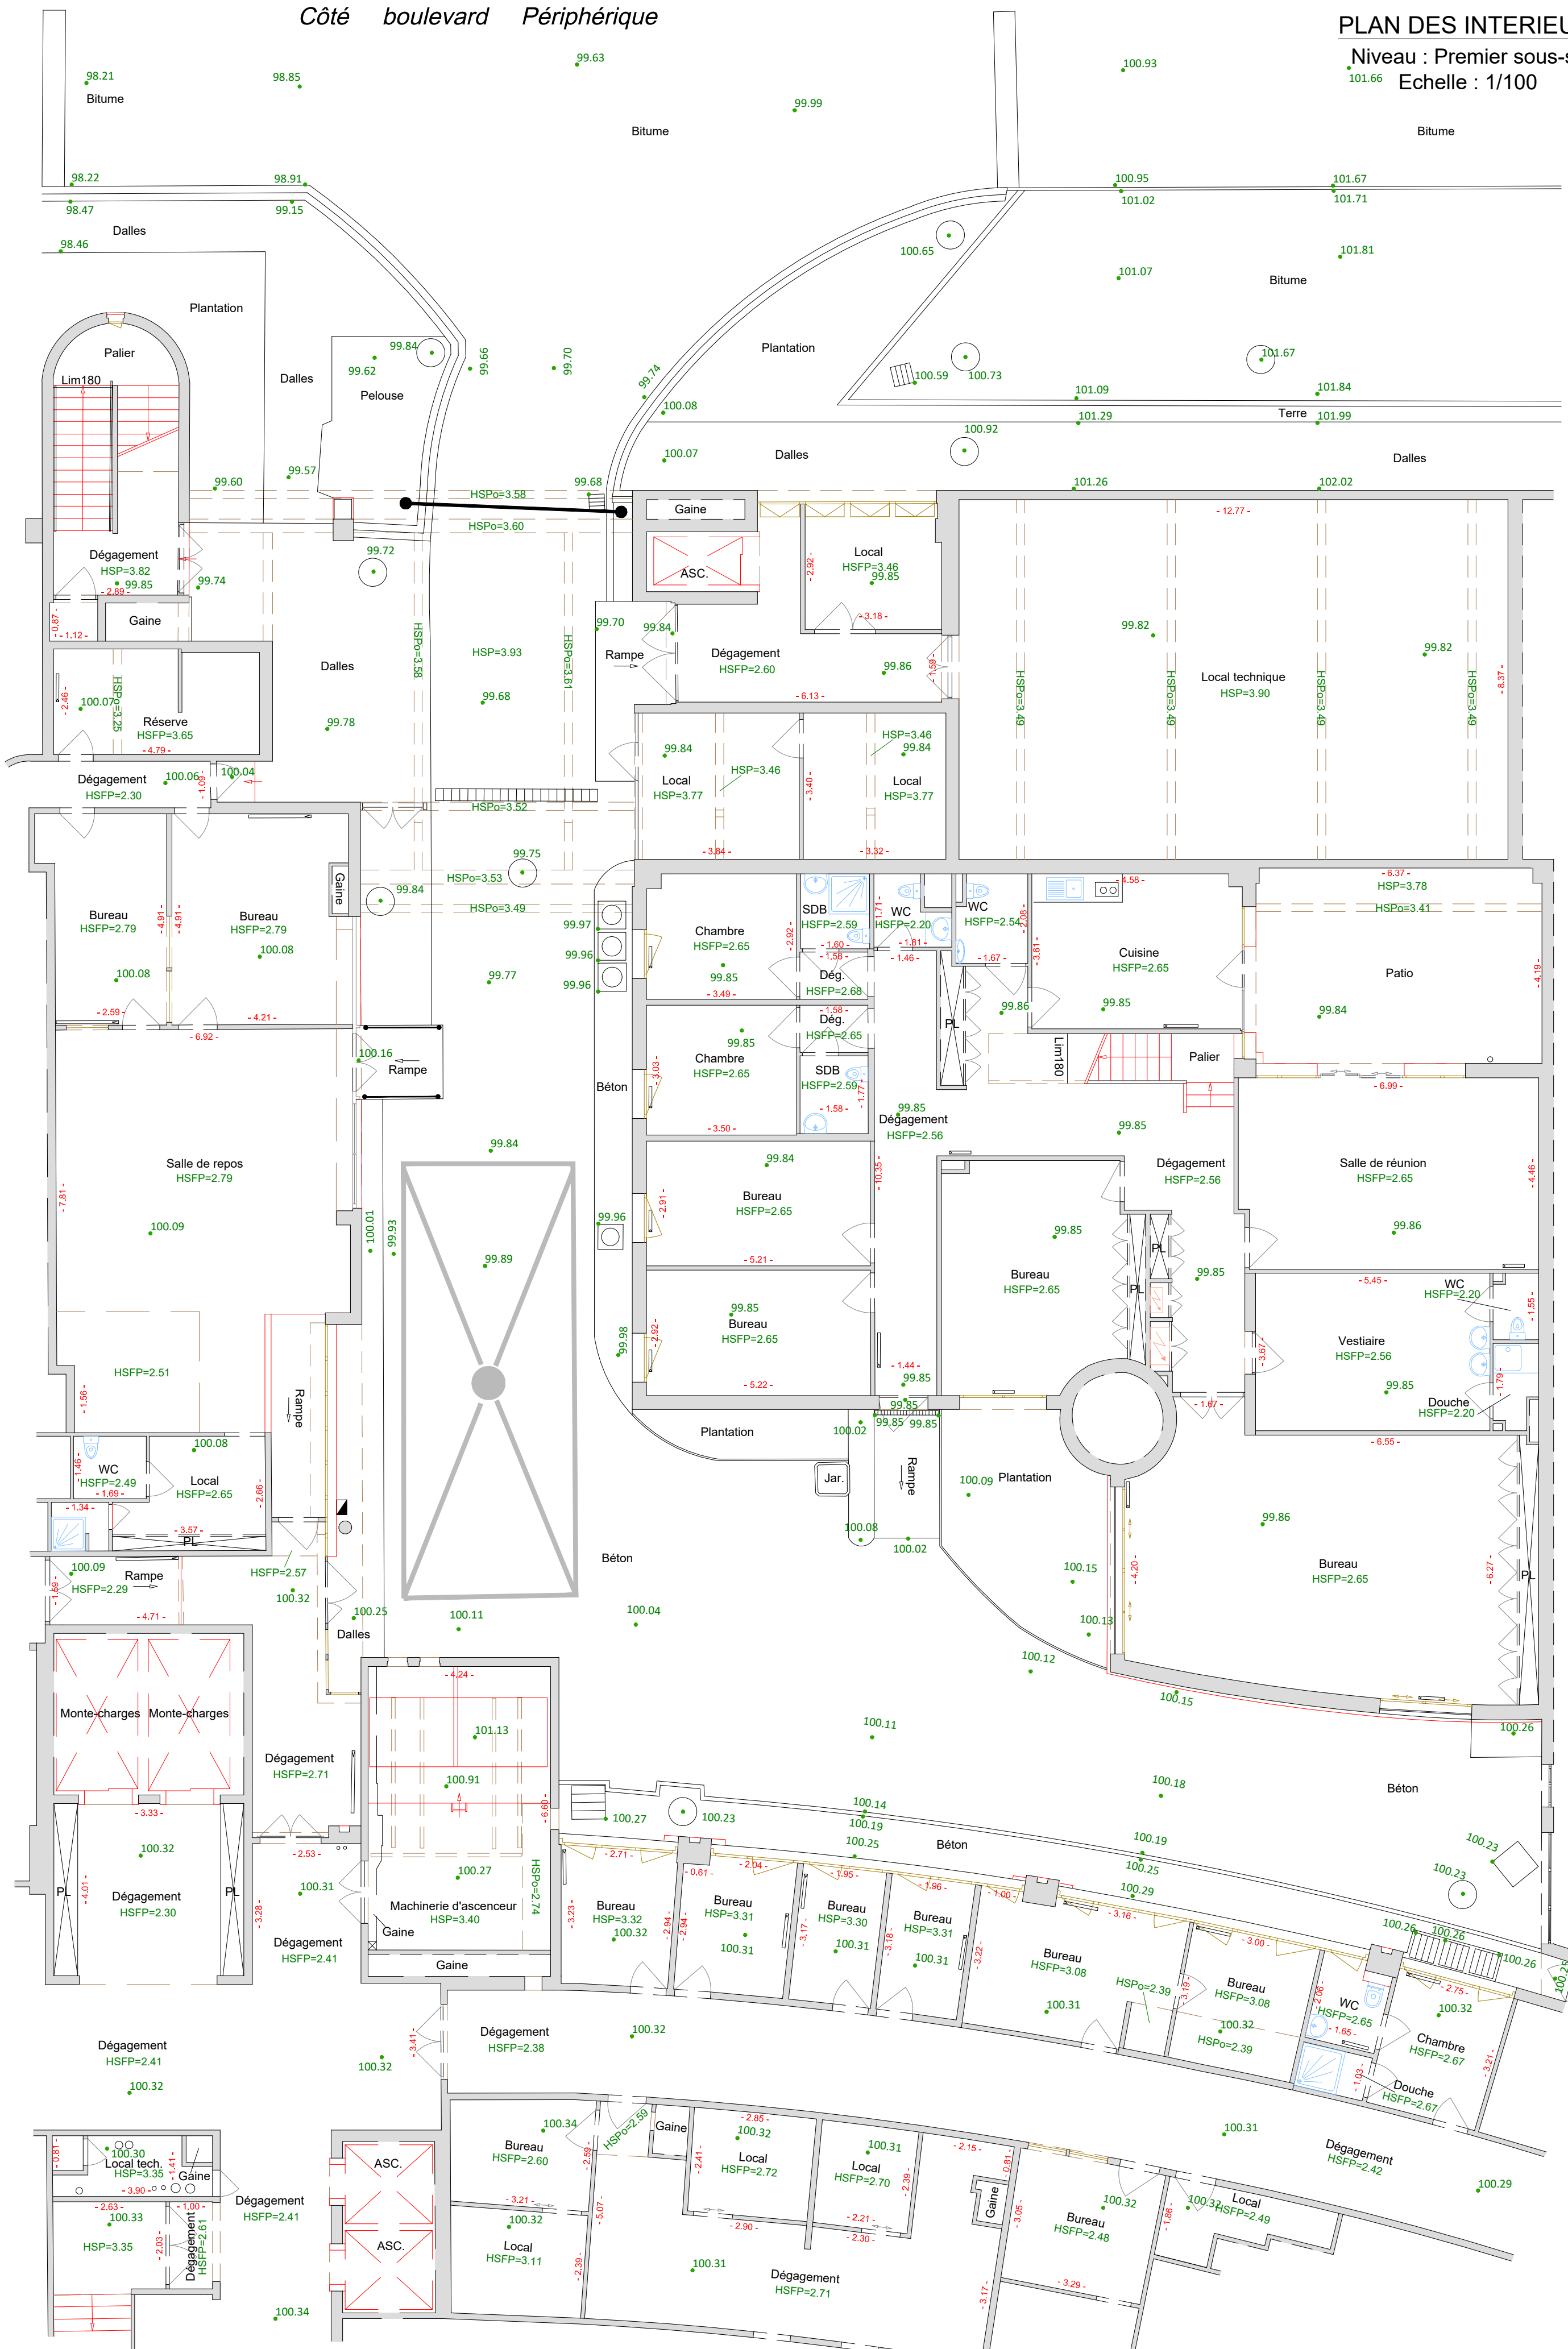

A horizontal scale bar with alternating black and white segments. The total length is 10m. The first segment is labeled '1m'. The fifth segment is labeled '5m'. The entire bar is labeled '10m' at the right end.