



Légende:


—

Existant

—


A créer


Dallage sur terre plein
ép:20cm à créer

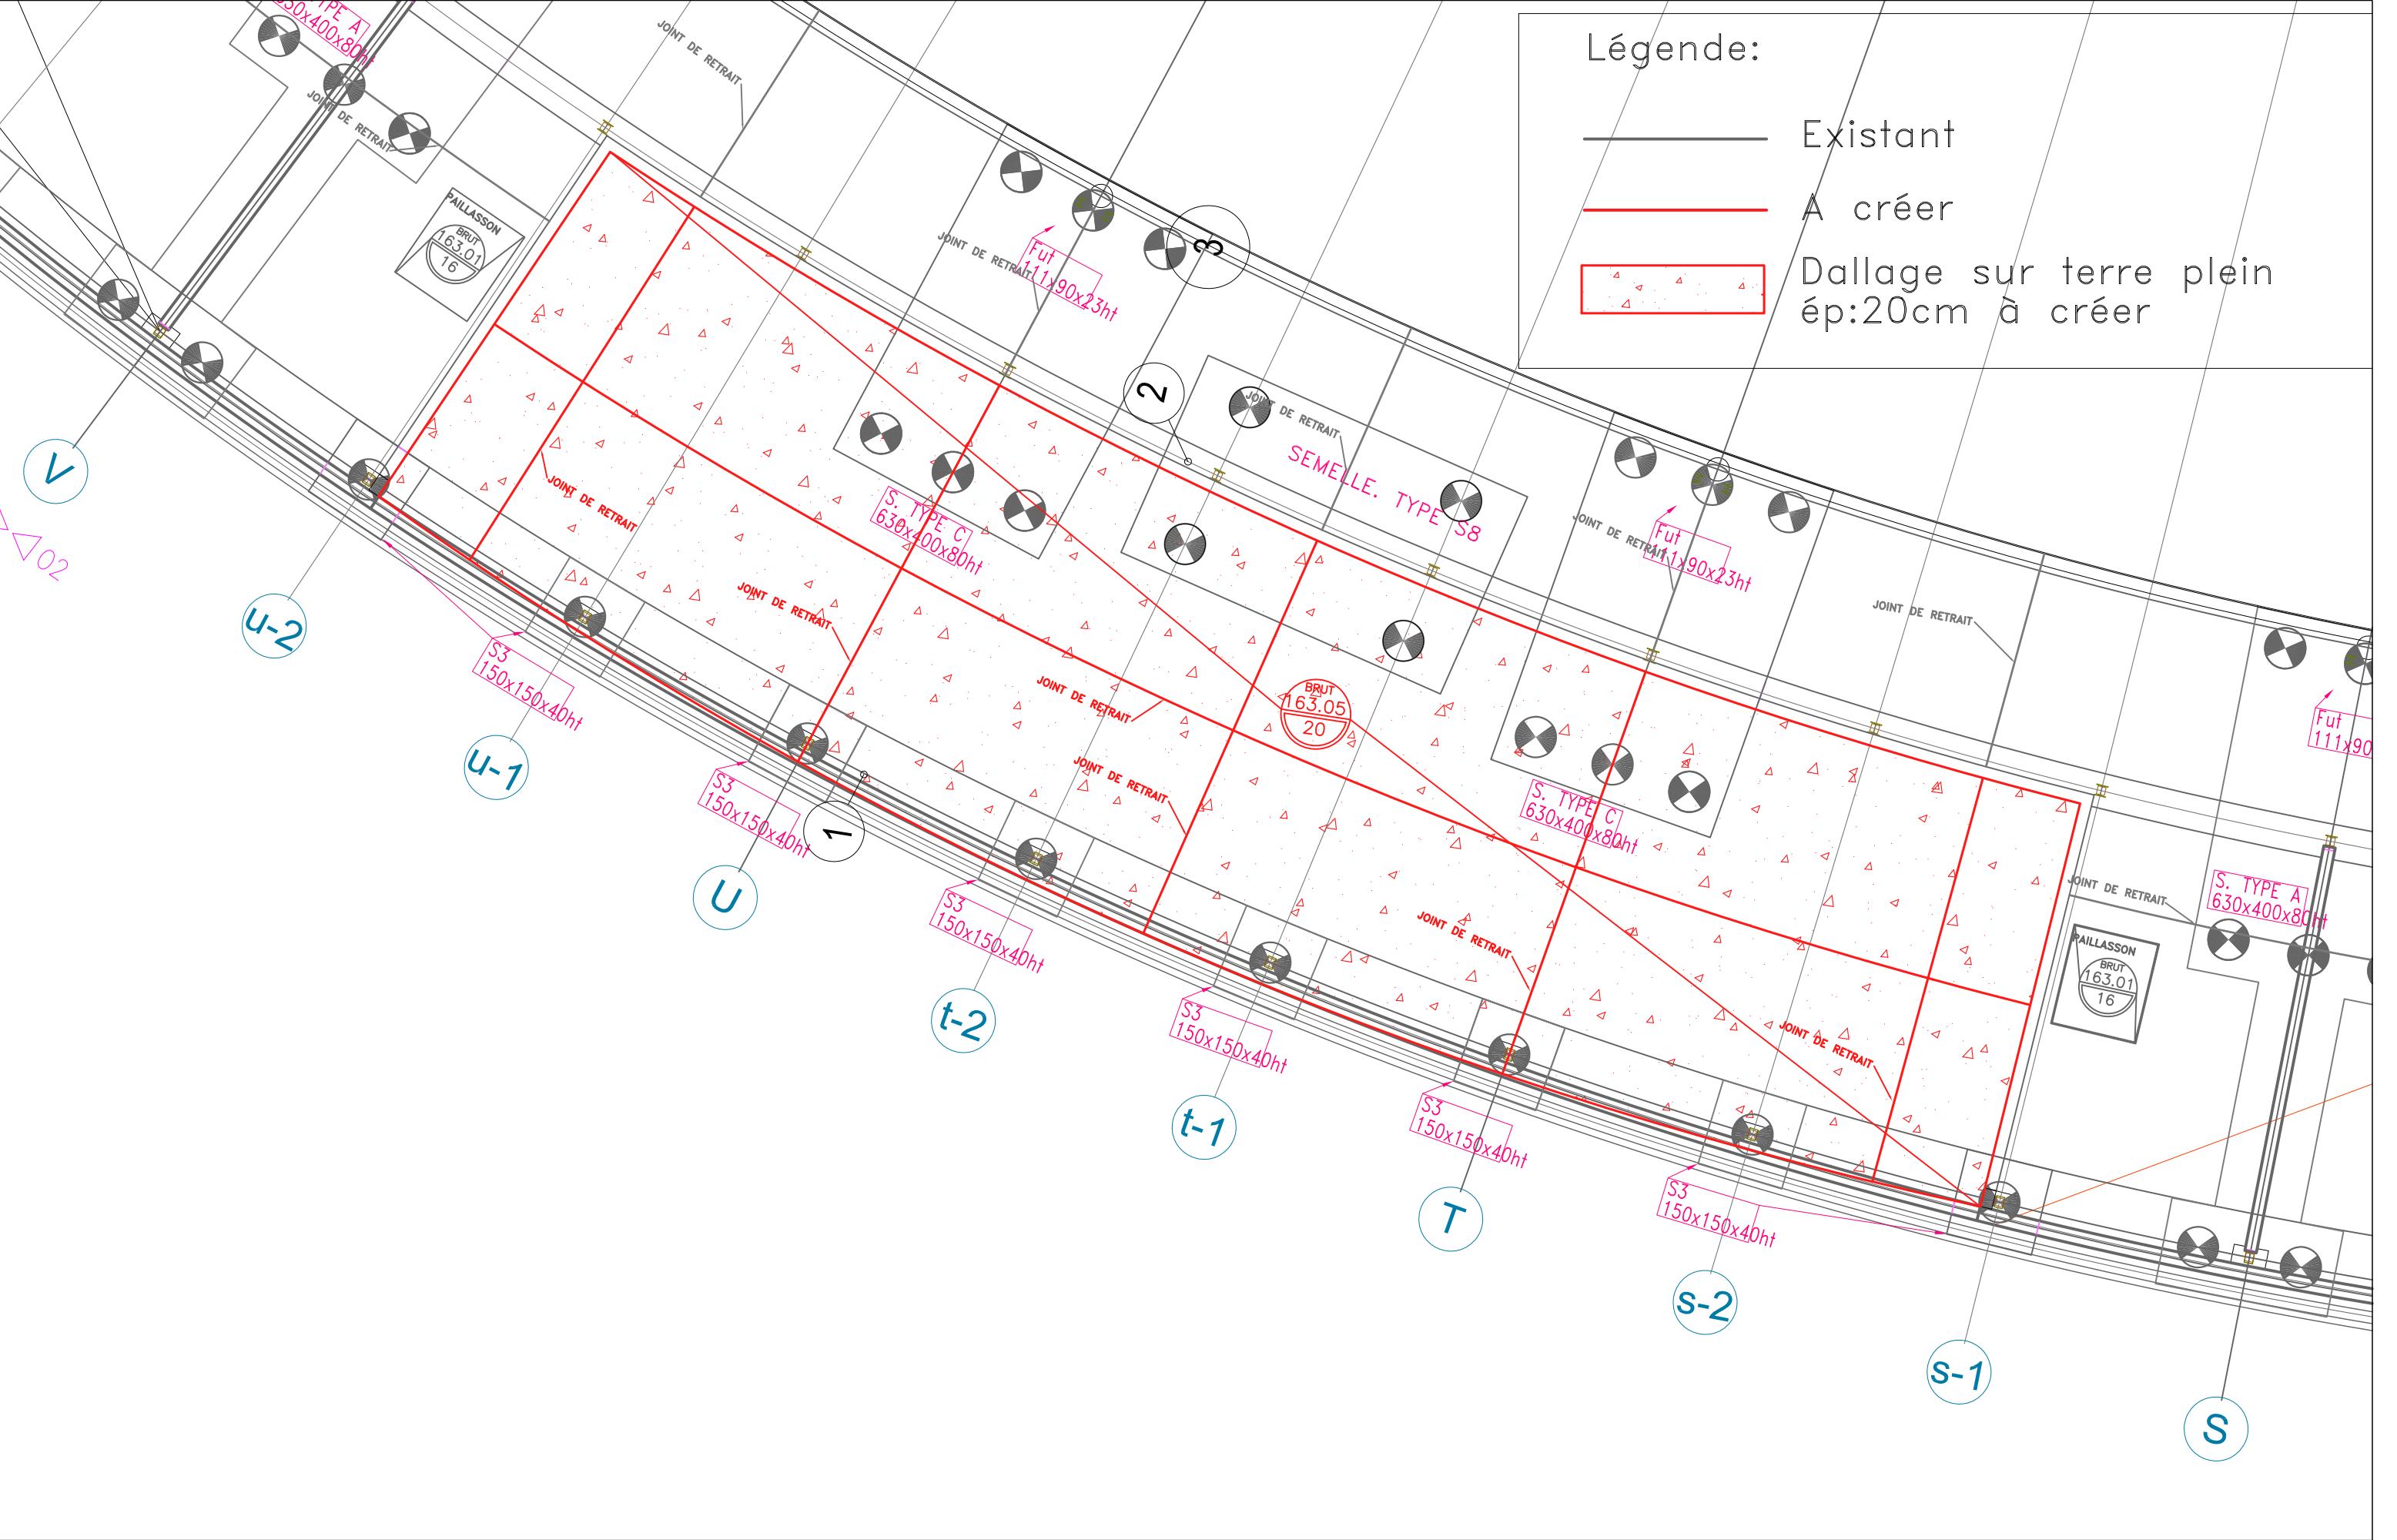

Légende:

- Existant
- A créer
- Dallage sur terre plein ép:20cm à créer

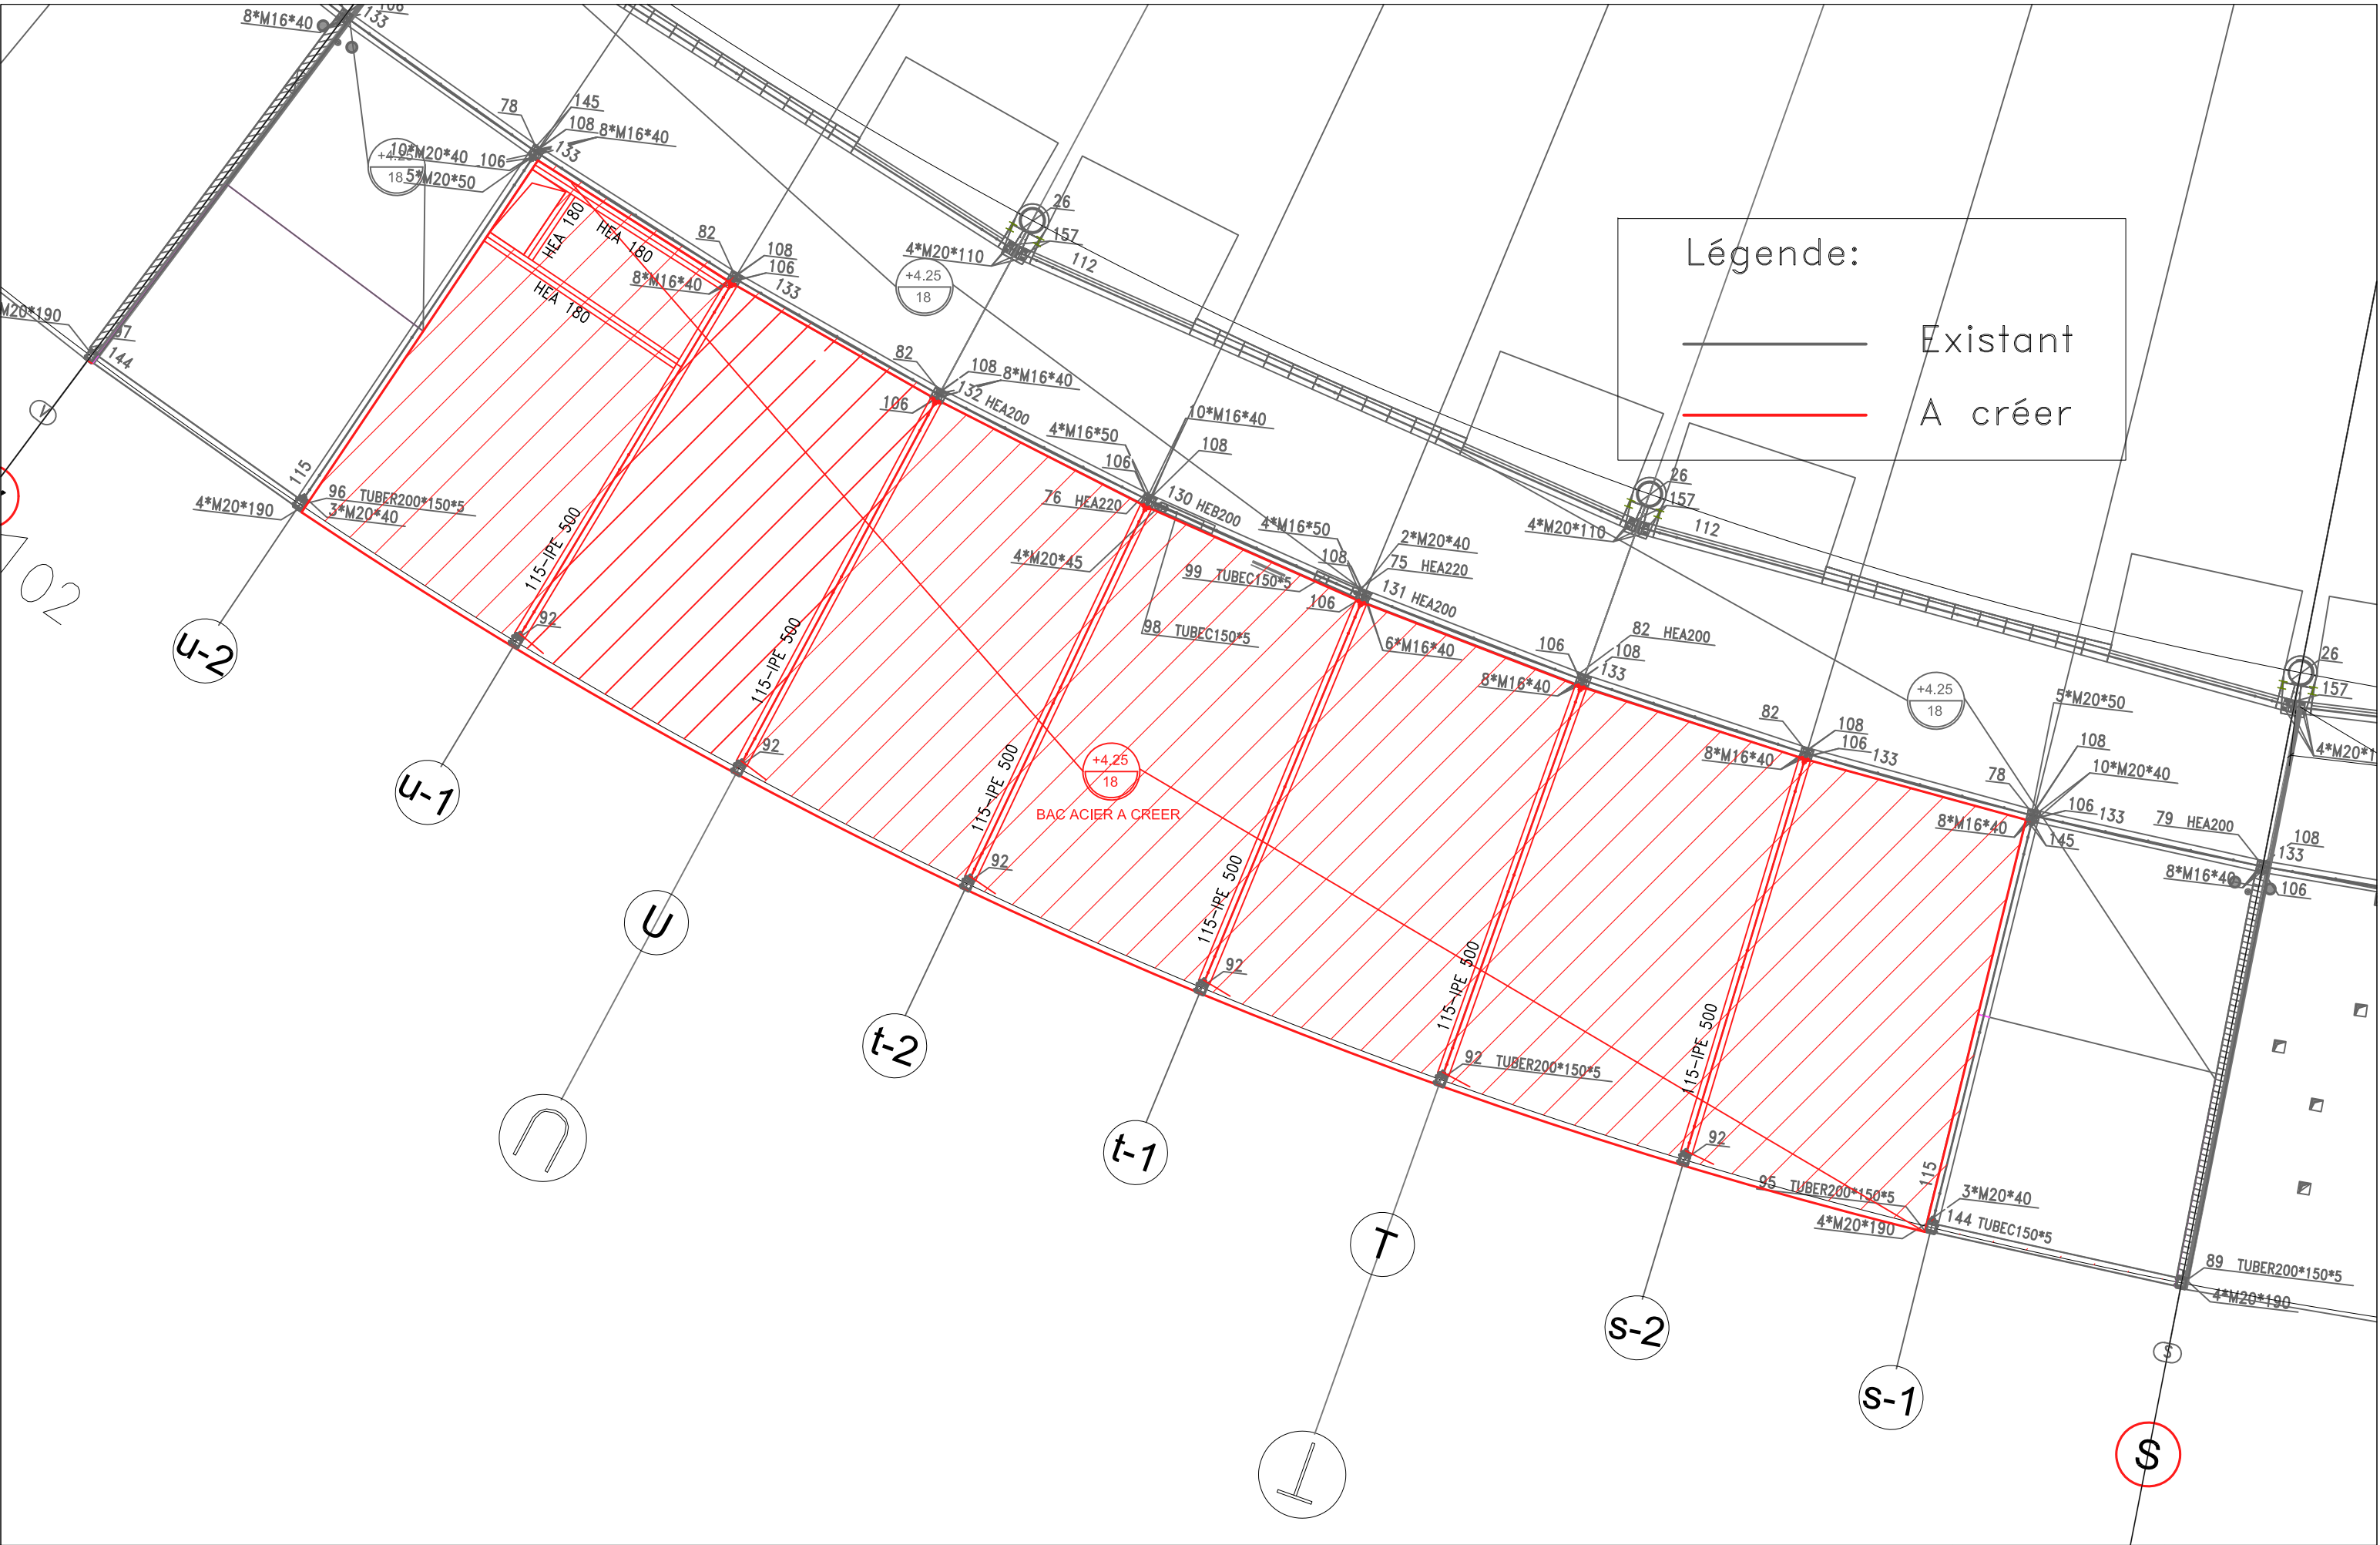

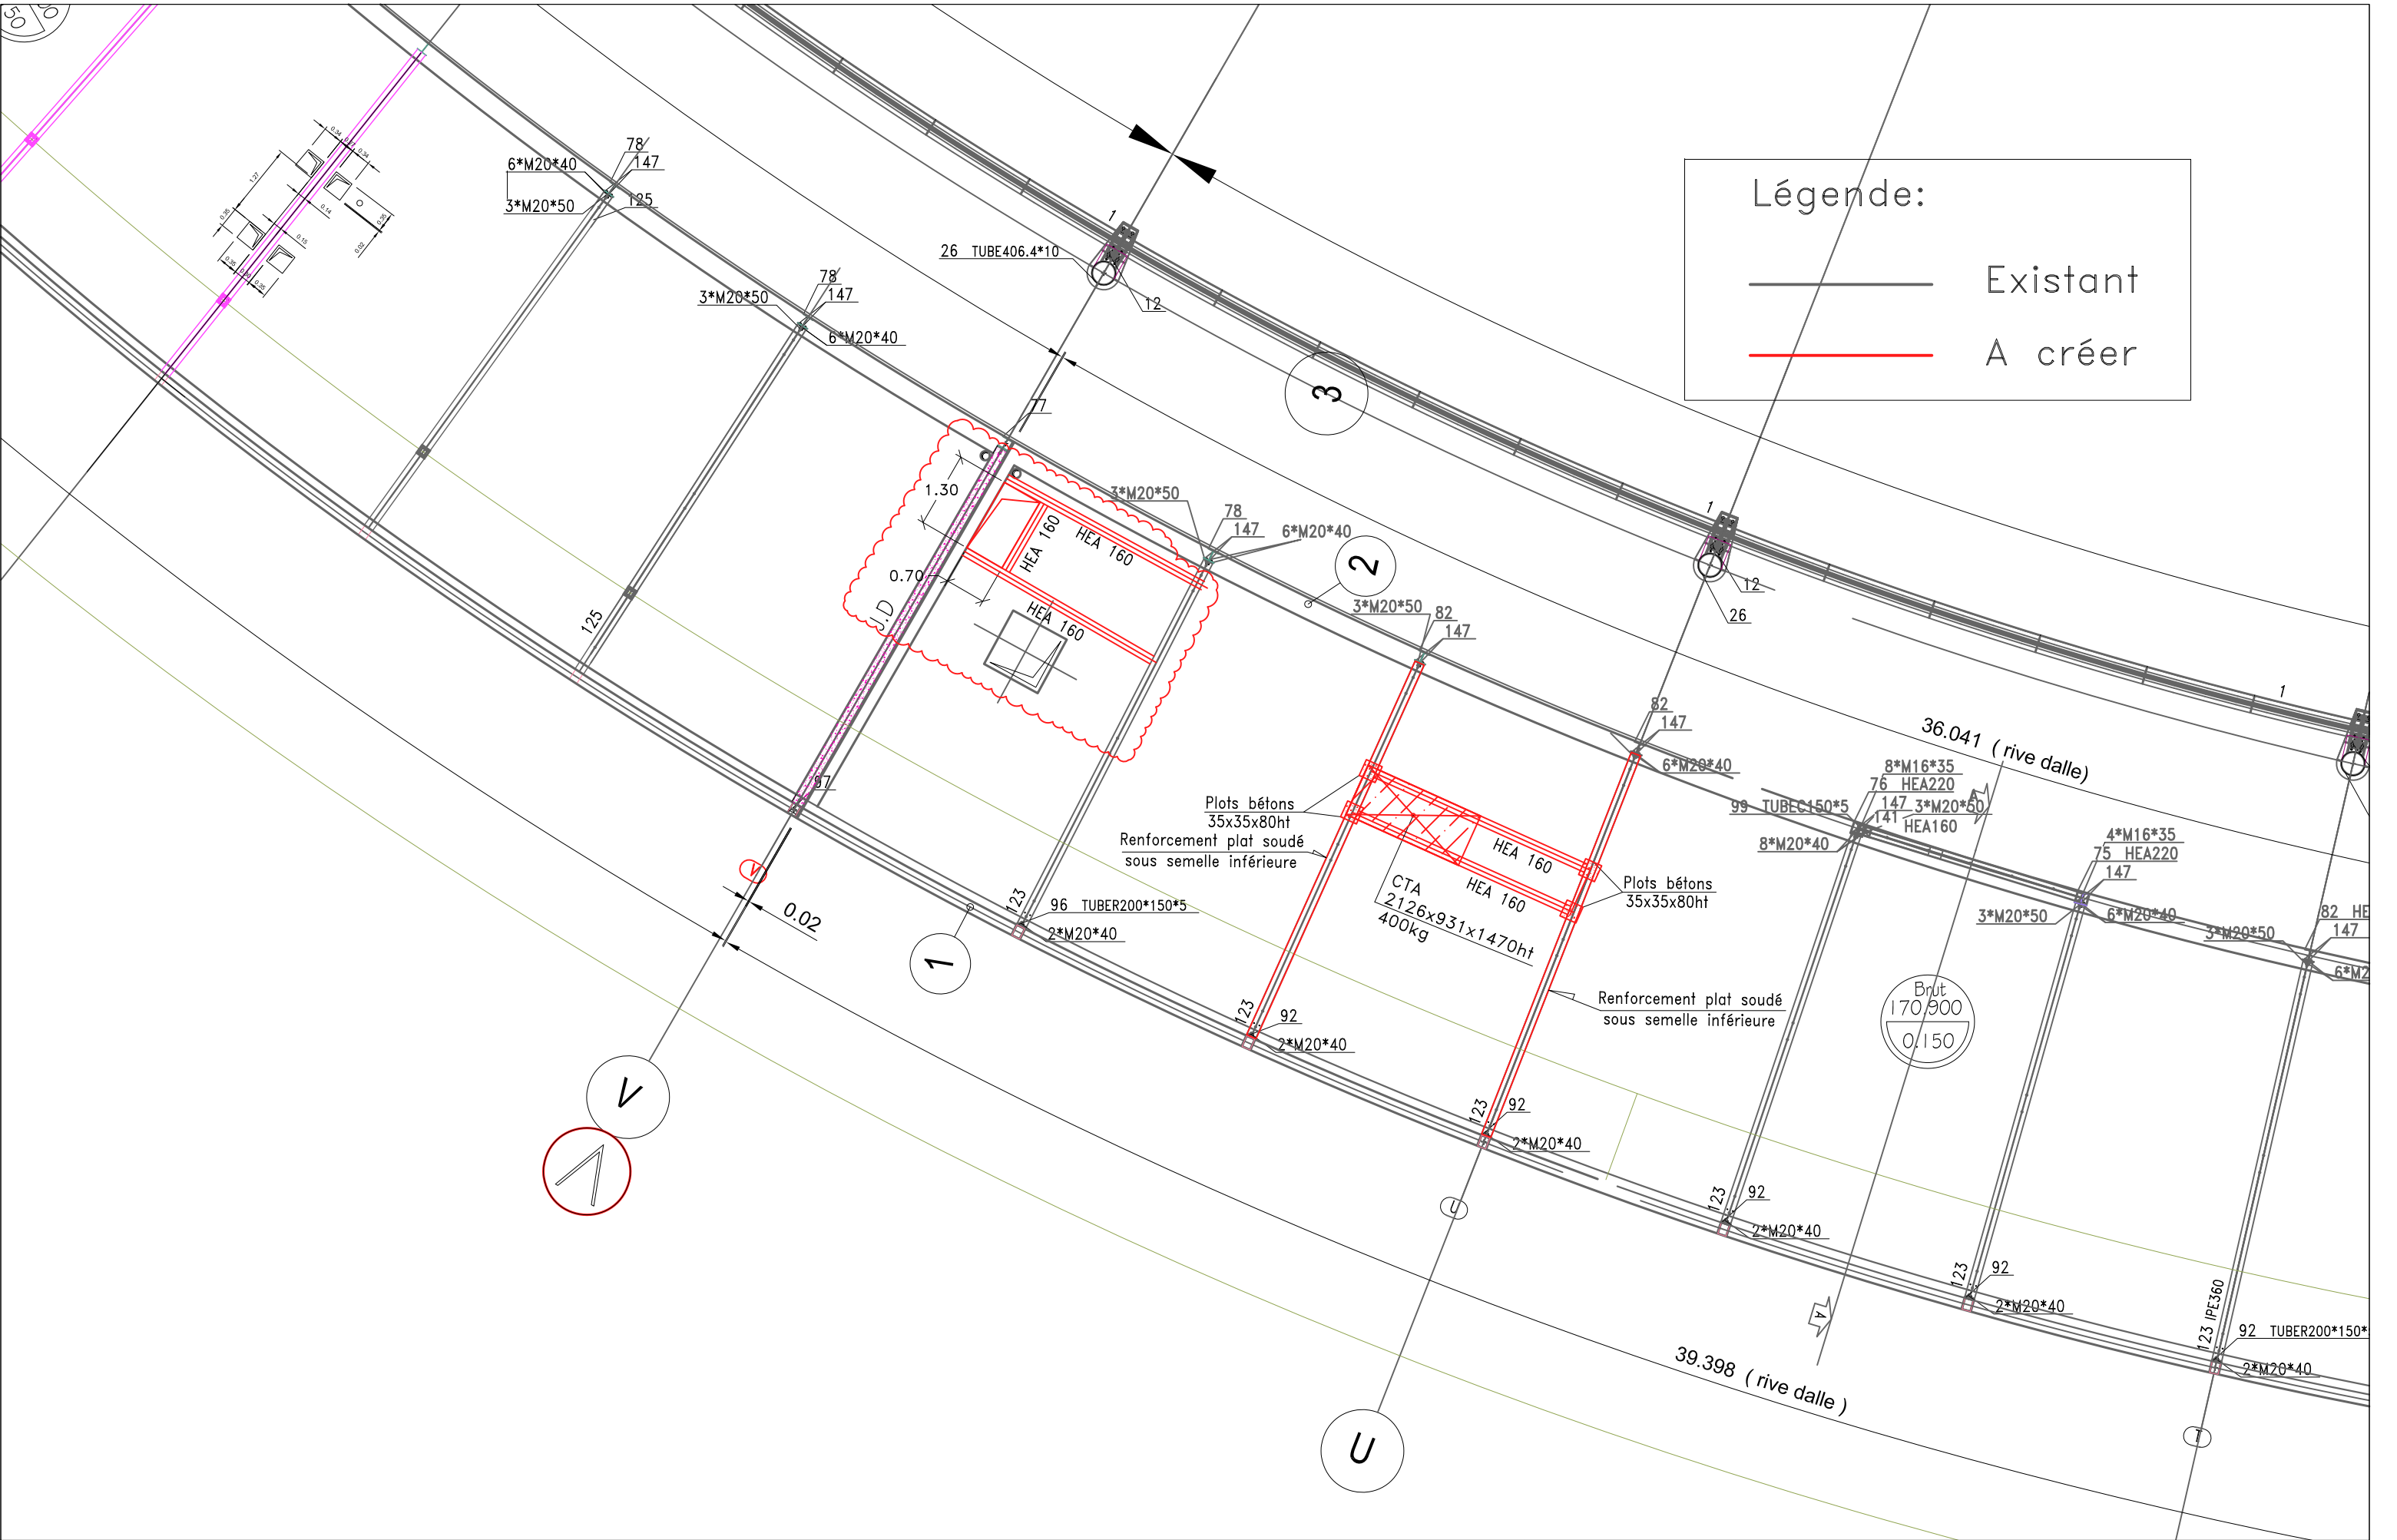

[illegible]

CTA

HEA 160

HEA 160

Plots bétons
35x35x80ht

0.80

Plots bétons
35x35x80ht

IPE360

7700

4 Renforcements plats soudés
sous semelles inférieures