





COUPE LONGITUDINALE SUR CENTRALE DE TRAITEMENT D'AIR Ech 1/20

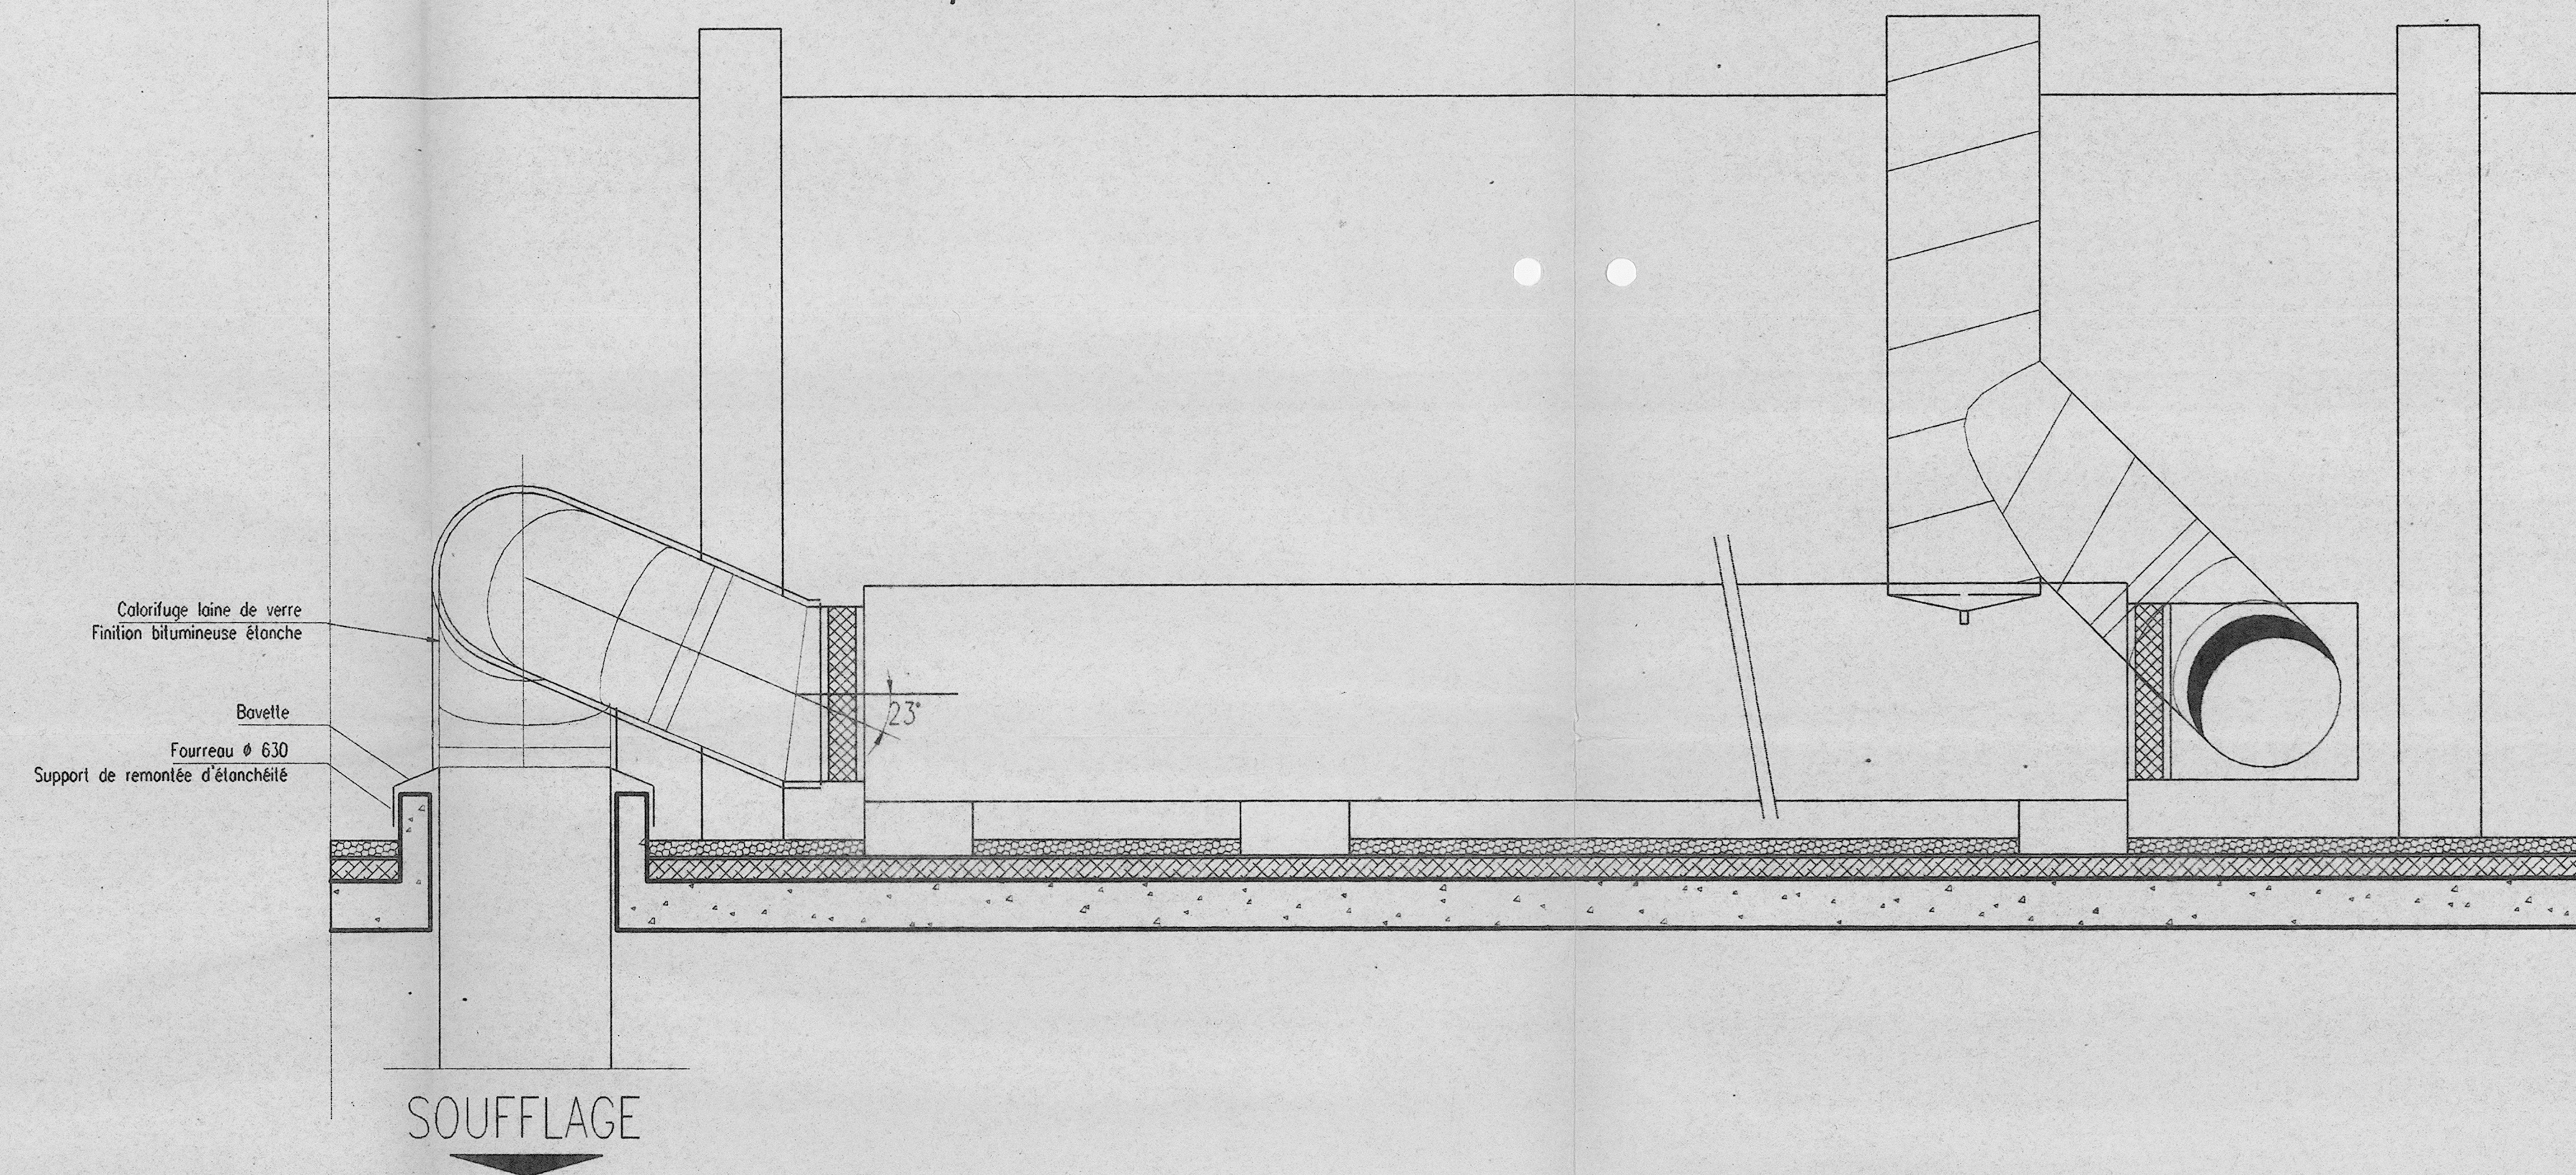

EXTRACTEUR SANITAIRE

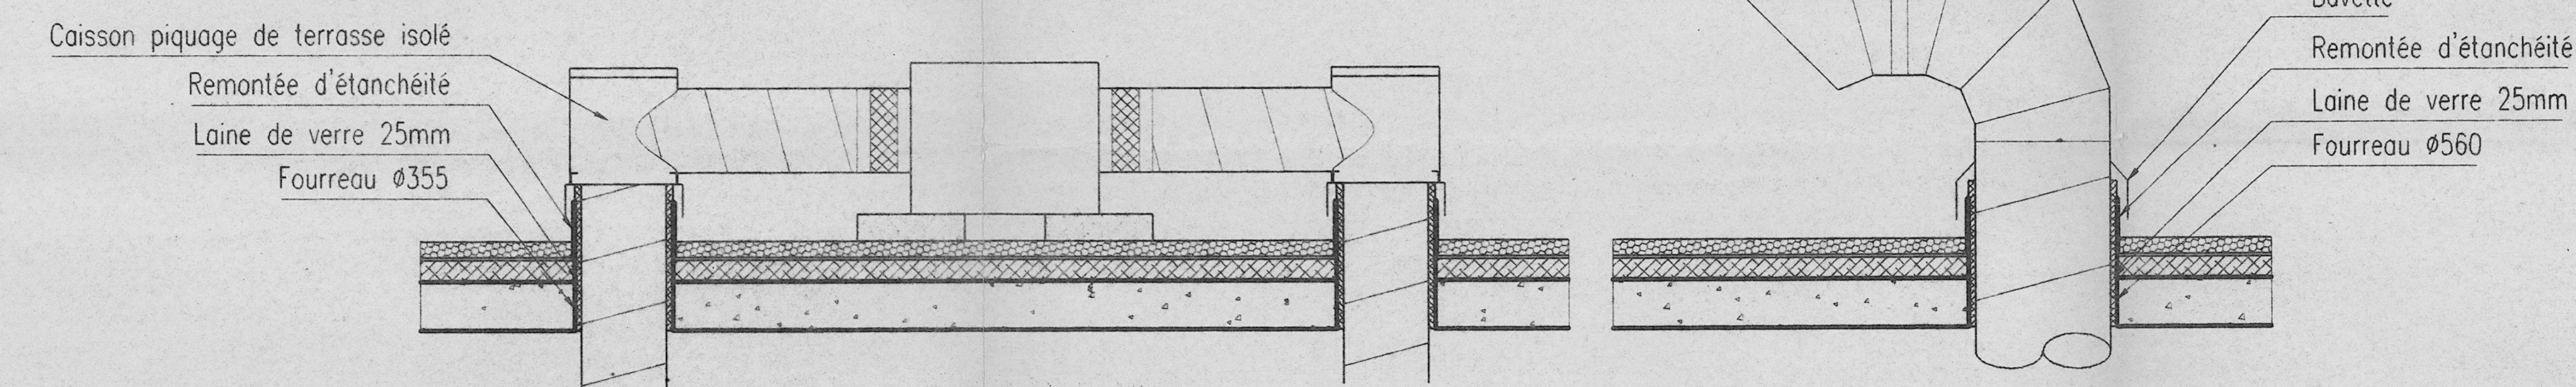

PRISE AIR NEUF CTA SANITAIRES

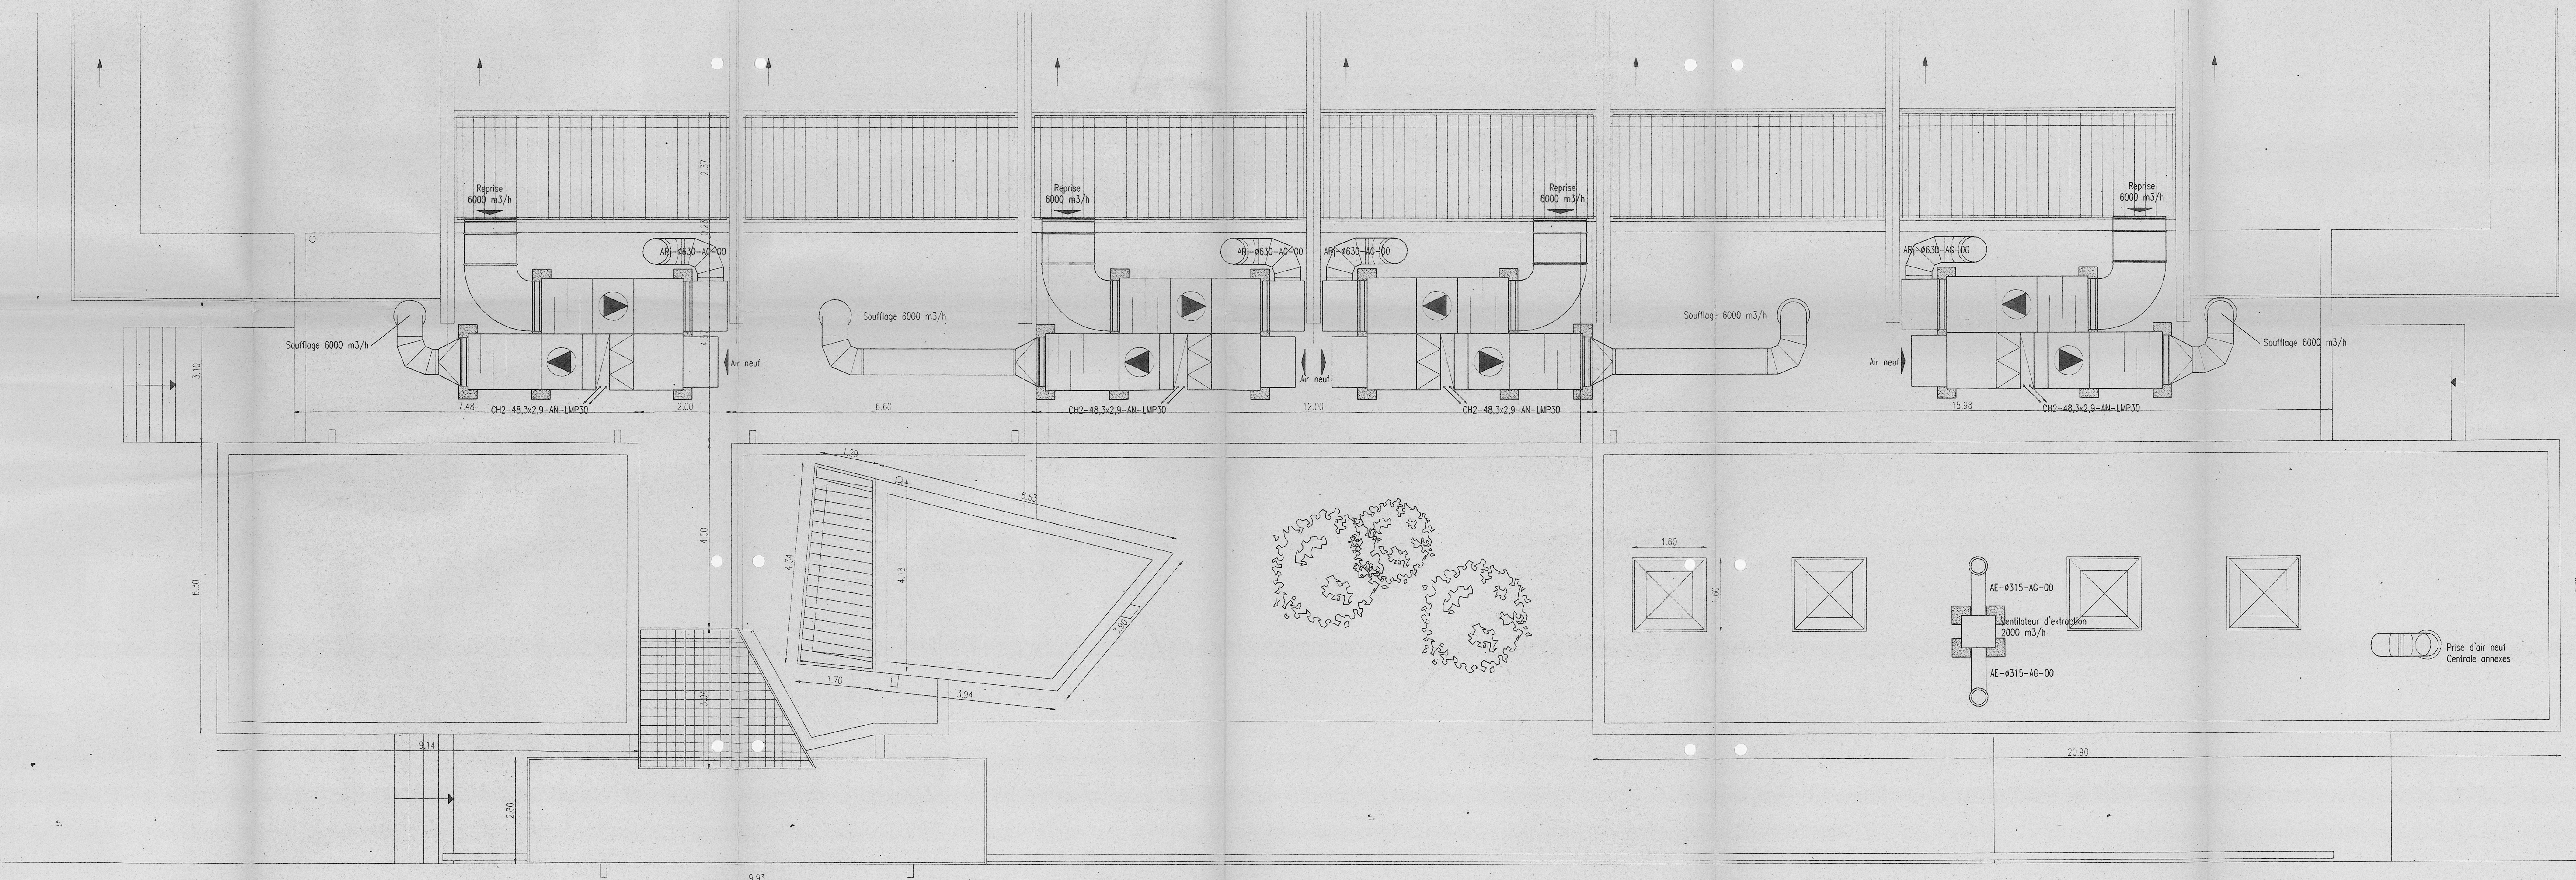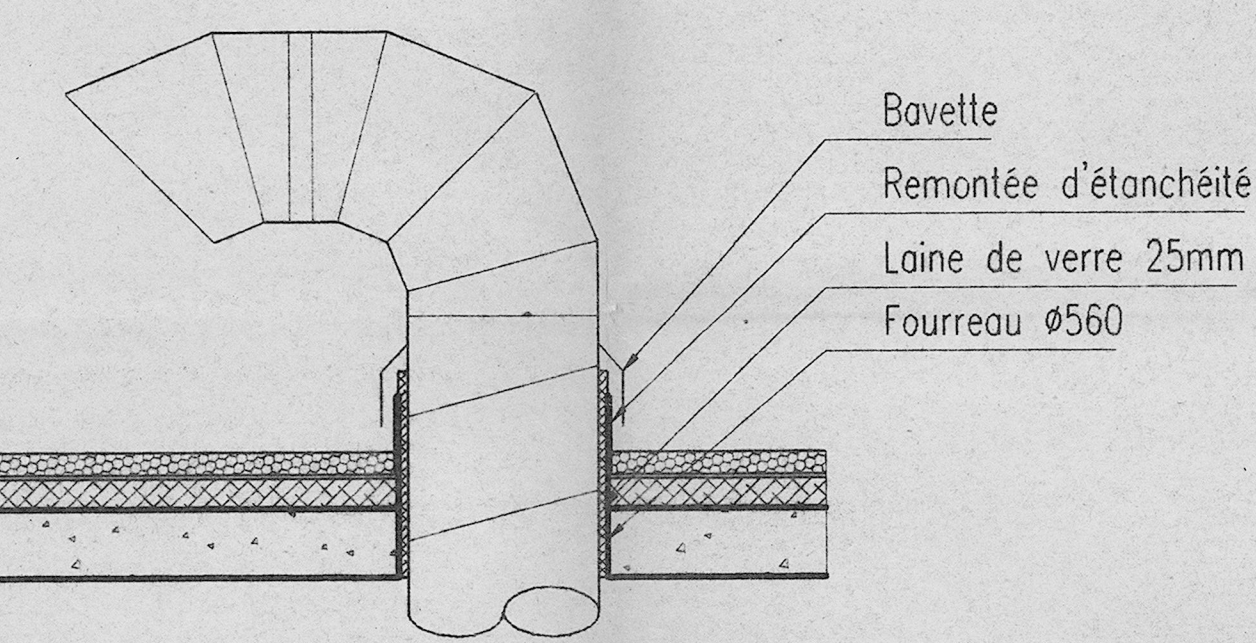

CONSEIL REGIONAL DE BOURGOGNE MAITRE D'OUVRAGE 17 Boulevard de la Tremouille 21000 DIJON	
CONSTRUCTION D'UNE SALLE MODULABLE CAMPUS DE L'UNIVERSITE DE BOURGOGNE	
DOSSIER DES OUVRAGES EXECUTES	
Architecte	Laurent Pierre - Ligne architecture s.r.l. 34 rue de l'Europe 2121 Fontaine les Dijon Tel: 80 56 47 04 - (0) 48 04 79 39 Kean COSKUN architecte assistant
Economie:	TRACOR INGENIERIE Tel 80 58 26 26
Electricite:	Cabinet CORNET Tel 80 80 86 11
Bureau de controle:	APAVE Dijon Tel 80 73 17 31
	Dhoosche et Gagliardi Etudes Thermiques 39 avenue du 14 juillet - 21300 CHENOVE Tel 80 59 69 69 Fax 80 59 69 70 Bureau d'etudes genie climatique et fluides
CH04	CHAUFFAGE VENTILATION
1/50 - 1/20	TERRASSE
	Avril 1996