

- Légende**
- Sol
 - Ouverture (porte, fenêtre, etc.)
 - Divers (cheminée, clôture, etc.)
 - 270.00 Altitude (IGN NGF69)

COMMUNE DE DIJON
Université de Bourgogne
Centre d'examen

FACADE - OUEST

Plan de l'État Actuel


Echelle : 1/100

SELARL Cabinet GIEN PINOT
Géomètres-Experts Associés
41, rue de Mulhouse - 21000 DIJON
contact@gp-geometres.com

D23.098D - NP / FM

11/04/2023

Date de relevé : 05/04/2023

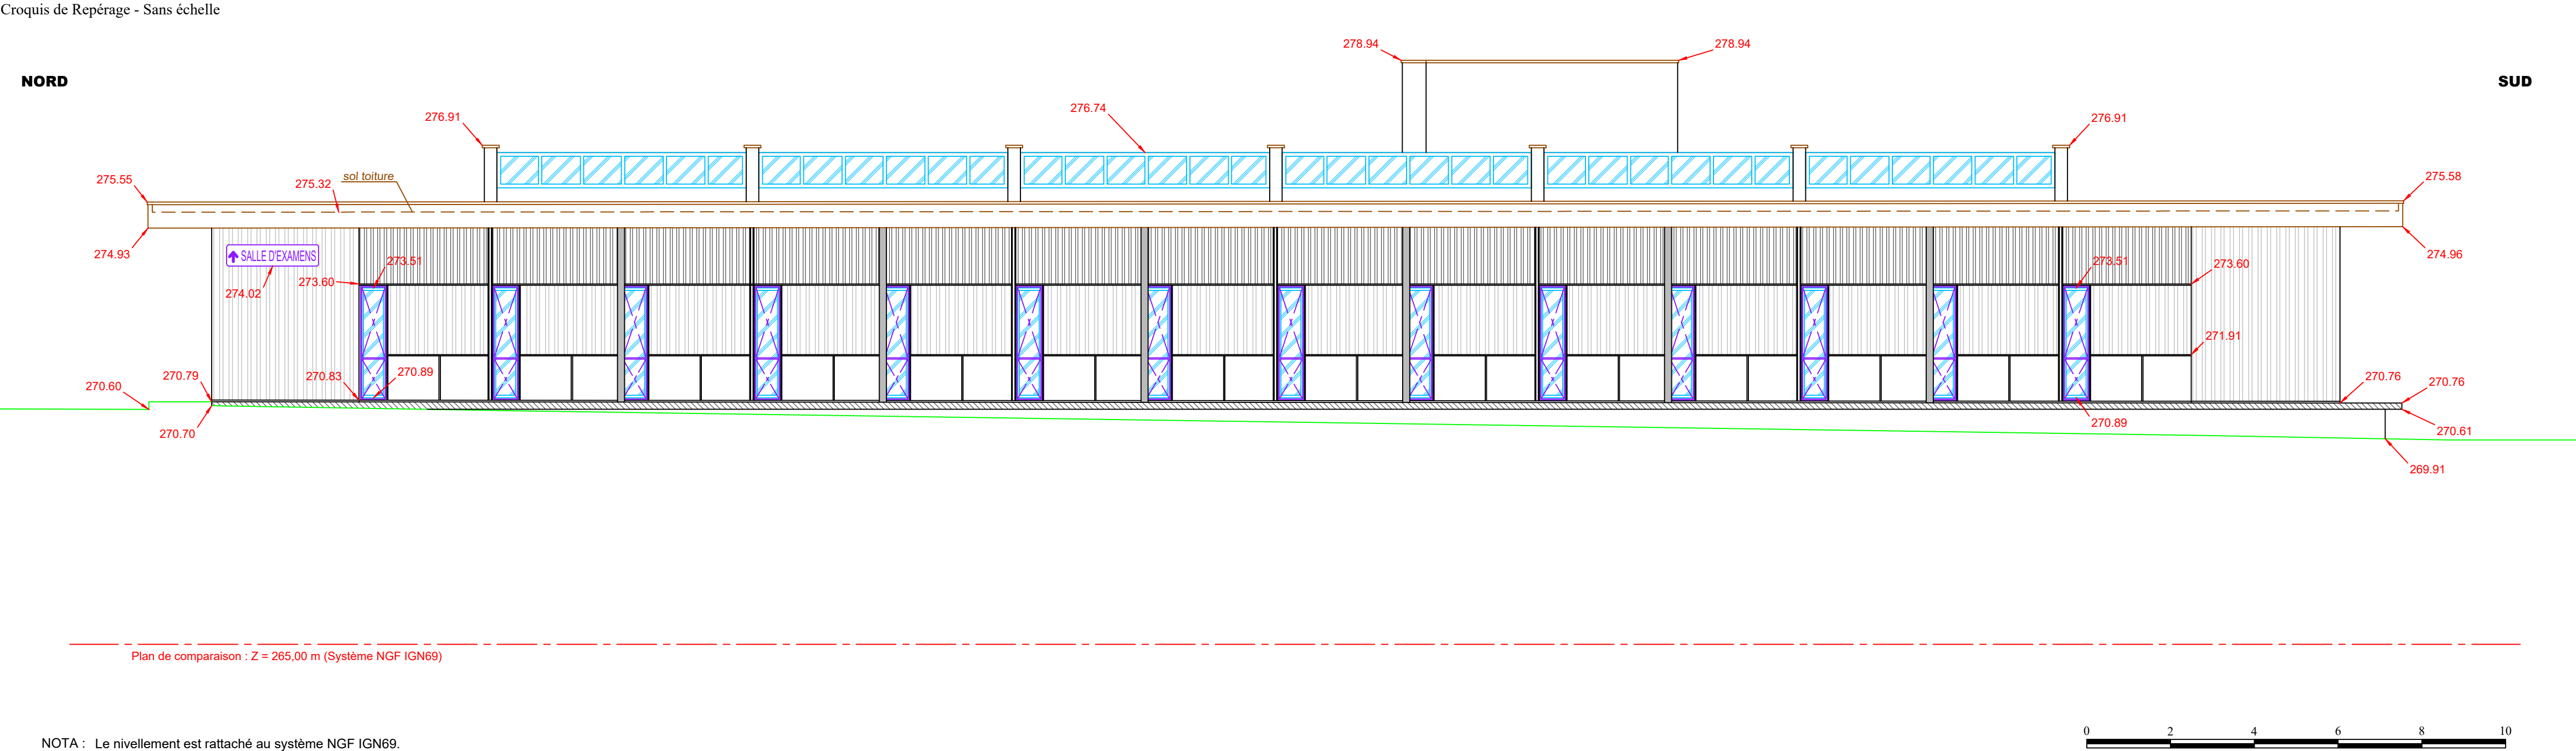

NOTA : Le nivellement est rattaché au système NGF IGN69.