



CENTRE DES FINANCES PUBLIQUES - BEURET
Restructuration et travaux de sobriété énergétique du centre des finances publiques rue du Général Beuret à Paris

Adresse du projet :
13/15 rue du Général Beuret
75015 Paris

MAITRE D'OUVRAGE

DRFiP d'Ile de France et de Paris
16 rue Notre-Dame des Victoires - 75002 Paris
Tél: 01 44 50 79 54
@: valerie.berrebi@dgfip.finances.gouv



MAITRISE D'OEUVRE

Architecte
lemoal lemoal
40 rue du Château d'Eau - 75010 Paris
Tél: 01 42 41 25 72 - @: omblin@lemoal.archi

lemoal

Fluide, Thermique, Energie, Environnement
LBE Ingénierie - Mandataire
101b avenue Eugène Delacroix - 91 210 Draveil
Tél: 01 69 48 89 45 - @: accueil@lbei.fr



Economie circulaire
Eco+Construire
104, allée Saint Helier - 35000 Rennes
Tél: 06 31 81 73 24 - @: a.giquel@ecoconstruire.eu



Bureau de contrôle
Veritas
3 Rue des Cyclades - 95800 Cergy
Tél: 01 44 50 79 41 - @: sekoura.akrouf@bureauveritas.com











SPS







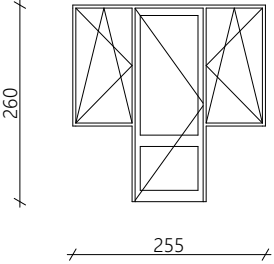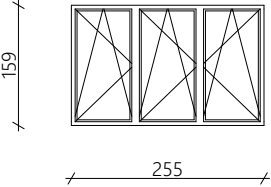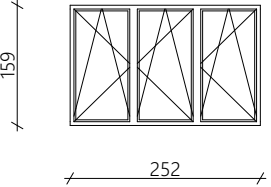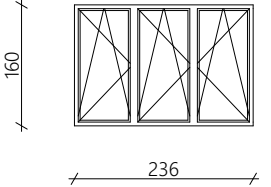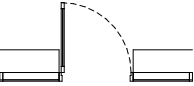

Date	Indice	Description

PRO







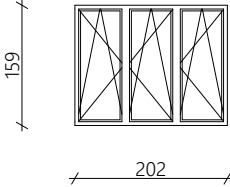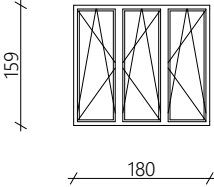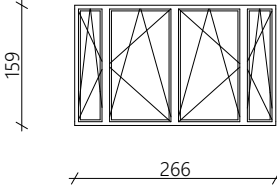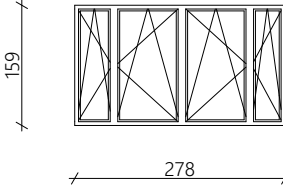

Carnet de repérage et nomenclature des menuiseries extérieures	Echelle :	Date : 29/10/2025	Pièce : 05
	Indice : -		
	Format : A3		

Type	MEX 01	MEX 02a	MEX 02b	MEX 02c
Elévation				
Vue en plan				
Largeur (cm)	255	255	252	236
Hauteur (cm)	260	159	159	160
Superficie (m²)	6,63	4,05	4,00	3,78
Type d'occultation	Store BSO extérieur à lames en aluminium. Store vénitien intérieur à lames en aluminium sur chaque ouvrant et porte et fixé sur l'ouvrant et sur la porte.	Store BSO extérieur à lames en aluminium. Store vénitien intérieur à lames en aluminium sur chaque ouvrant et fixé sur l'ouvrant	Store BSO extérieur à lames en aluminium. Store vénitien intérieur à lames en aluminium sur chaque ouvrant et fixé sur l'ouvrant	Store BSO extérieur à lames en aluminium. Store vénitien intérieur à lames en aluminium sur chaque ouvrant et fixé sur l'ouvrant
Description	Menuiseries extérieures en aluminium teinte dito existant Ouvrants en oscillo battant	Menuiseries extérieures en aluminium teinte dito existant Ouvrants en oscillo battant	Menuiseries extérieures en aluminium teinte dito existant Ouvrants en oscillo battant	Menuiseries extérieures en aluminium teinte dito existant Ouvrants en oscillo battant
Etage d'implantation	RDC	RDC / R+1 / R+2 / R+3 / R+4	R+2 / R+3 / R+4	R+4
Quantité	1	31	3	7






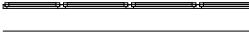

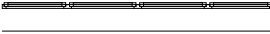
CENTRE DES FINANCES PUBLIQUES - BEURET				PRO			
Maître d'Œuvre : lemoal lemoal 40 rue du Château d'Eau 75010 Paris	lemoal	Maître d'Ouvrage : DRFiP d'Ile de France et de Paris 16 rue Notre-Dame des Victoires 75002 Paris	Restructuration et travaux de sobriété énergétique du centre des finances publiques rue du Général Beuret à Paris	Nomenclature des menuiseries extérieures	Echelle :	Date : 29/10/2025	Pièce :
					Indice :		
					Format : A3		
			Adresse du projet : 13/15 rue du Général Beuret - 75015 Paris				

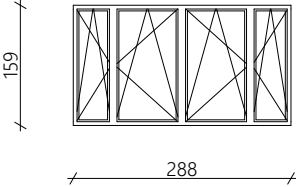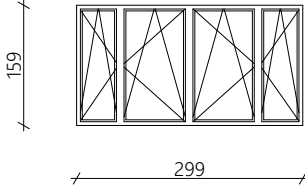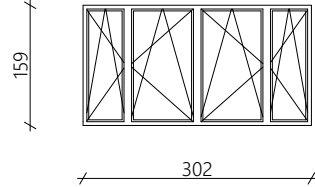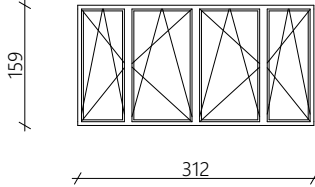Type	MEX 02d	MEX 02e	MEX 03a	MEX 03b
Elévation				
Vue en plan				
Largeur (cm)	202	180	266	278
Hauteur (cm)	159	159	159	159
Superficie (m²)	3,21	2,86	4,23	4,42
Type d'occultation	Store BSO extérieur à lames en aluminium. Store vénitien intérieur à lames en aluminium sur chaque ouvrant et fixé sur l'ouvrant	Store BSO extérieur à lames en aluminium. Store vénitien intérieur à lames en aluminium sur chaque ouvrant et fixé sur l'ouvrant	Store BSO extérieur à lames en aluminium. Store vénitien intérieur à lames en aluminium sur chaque ouvrant et fixé sur l'ouvrant	Store BSO extérieur à lames en aluminium. Store vénitien intérieur à lames en aluminium sur chaque ouvrant et fixé sur l'ouvrant
Description	Menuiseries extérieures en aluminium teinte dito existant Ouvrants en oscillo battant	Menuiseries extérieures en aluminium teinte dito existant Ouvrants en oscillo battant	Menuiseries extérieures en aluminium teinte dito existant Ouvrants en oscillo battant	Menuiseries extérieures en aluminium teinte dito existant Ouvrants en oscillo battant
Etage d'implantation	R+2	R+1 / R+2	R+1	R+1 / R+2
Quantité	1	2	3	11









CENTRE DES FINANCES PUBLIQUES - BEURET				PRO			
Maître d'Œuvre : lemoal lemoal 40 rue du Château d'Eau 75010 Paris	lemoal	Maître d'Ouvrage : DRFiP d'Ile de France et de Paris 16 rue Notre-Dame des Victoires 75002 Paris	Restructuration et travaux de sobriété énergétique du centre des finances publiques rue du Général Beuret à Paris Adresse du projet : 13/15 rue du Général Beuret - 75015 Paris	Nomenclature des menuiseries extérieures	Echelle :	Date : 29/10/2025	Pièce :
					Indice :		
					Format : A3		

Type	MEX 03c	MEX 03d	MEX 03e	MEX 03f
Elévation				
Vue en plan				
Largeur (cm)	288	299	302	312
Hauteur (cm)	159	159	159	159
Superficie (m²)	4,58	4,76	4,80	4,97
Type d'occultation	Store BSO extérieur à lames en aluminium. Store vénitien intérieur à lames en aluminium sur chaque ouvrant et fixé sur l'ouvrant	Store BSO extérieur à lames en aluminium. Store vénitien intérieur à lames en aluminium sur chaque ouvrant et fixé sur l'ouvrant	Store BSO extérieur à lames en aluminium. Store vénitien intérieur à lames en aluminium sur chaque ouvrant et fixé sur l'ouvrant	Store BSO extérieur à lames en aluminium. Store vénitien intérieur à lames en aluminium sur chaque ouvrant et fixé sur l'ouvrant
Description	Menuiseries extérieures en aluminium teinte dito existant Ouvrants en oscillo battant	Menuiseries extérieures en aluminium teinte dito existant Ouvrants en oscillo battant	Menuiseries extérieures en aluminium teinte dito existant Ouvrants en oscillo battant	Menuiseries extérieures en aluminium teinte dito existant Ouvrants en oscillo battant
Etage d'implantation	R+1 / R+2 / R+3 / R+4	R+4	R+2	R+2
Quantité	15	3	8	4







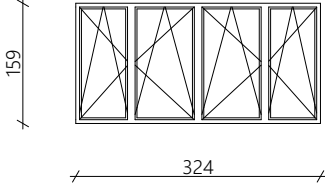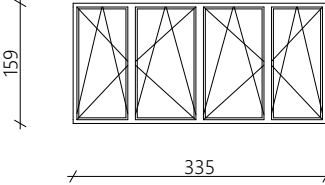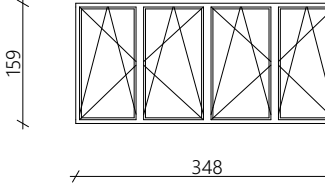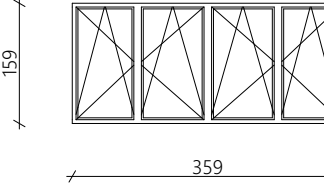

CENTRE DES FINANCES PUBLIQUES - BEURET				PRO			
Maître d'Œuvre : lemoal lemoal 40 rue du Château d'Eau 75010 Paris	lemoal	Maître d'Ouvrage : DRFiP d'Ile de France et de Paris 16 rue Notre-Dame des Victoires 75002 Paris	Restructuration et travaux de sobriété énergétique du centre des finances publiques rue du Général Beuret à Paris Adresse du projet : 13/15 rue du Général Beuret - 75015 Paris	Nomenclature des menuiseries extérieures	Echelle :	Date : 29/10/2025	Pièce :
					Indice :		
					Format : A3		

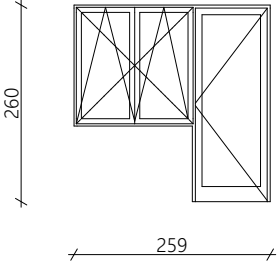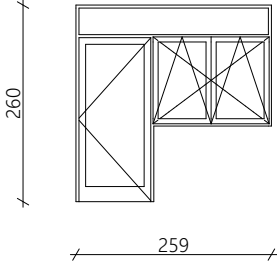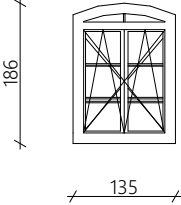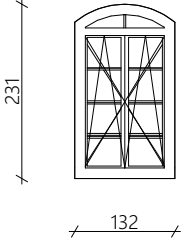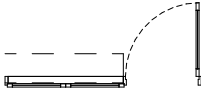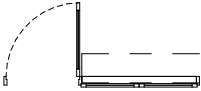 Type	MEX 03g	MEX 03h	MEX 03i	MEX 03j
Elévation				
Vue en plan				
Largeur (cm)	324	335	348	359
Hauteur (cm)	159	159	159	159
Superficie (m²)	5,15	5,32	5,53	5,70
Type d'occultation	Store BSO extérieur à lames en aluminium. Store vénitien intérieur à lames en aluminium sur chaque ouvrant et fixé sur l'ouvrant	Store BSO extérieur à lames en aluminium. Store vénitien intérieur à lames en aluminium sur chaque ouvrant et fixé sur l'ouvrant	Store BSO extérieur à lames en aluminium. Store vénitien intérieur à lames en aluminium sur chaque ouvrant et fixé sur l'ouvrant	Store BSO extérieur à lames en aluminium. Store vénitien intérieur à lames en aluminium sur chaque ouvrant et fixé sur l'ouvrant
Description	Menuiseries extérieures en aluminium teinte dito existant Ouvrants en oscillo battant	Menuiseries extérieures en aluminium teinte dito existant Ouvrants en oscillo battant	Menuiseries extérieures en aluminium teinte dito existant Ouvrants en oscillo battant	Menuiseries extérieures en aluminium teinte dito existant Ouvrants en oscillo battant
Etage d'implantation	R+3	R+3	R+4	R+4
Quantité	8	4	8	4







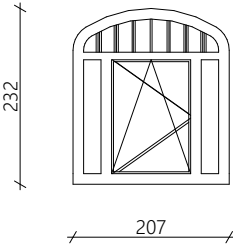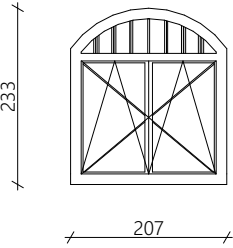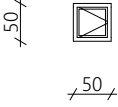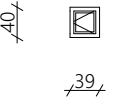

CENTRE DES FINANCES PUBLIQUES - BEURET				PRO			
Maître d'Œuvre : lemoal lemoal 40 rue du Château d'Eau 75010 Paris	lemoal	Maître d'Ouvrage : DRFiP d'Ile de France et de Paris 16 rue Notre-Dame des Victoires 75002 Paris	Restructuration et travaux de sobriété énergétique du centre des finances publiques rue du Général Beuret à Paris	Nomenclature des menuiseries extérieures	Echelle :	Date : 29/10/2025	Pièce :
					Indice :		
					Format : A3		
			Adresse du projet : 13/15 rue du Général Beuret - 75015 Paris				

Type	MEX 04a	MEX 04b	MEX 05a	MEX 05b
Elévation				
Vue en plan				
Largeur (cm)	259	259	135	132
Hauteur (cm)	260	260	186	231
Superficie (m²)	6,75	6,72	2,51	3,05
Type d'occultation	Store BSO extérieur à lames en aluminium. Store vénitien intérieur à lames en aluminium sur chaque ouvrant et porte et fixé sur l'ouvrant et sur la porte.	Store BSO extérieur à lames en aluminium. Store vénitien intérieur à lames en aluminium sur chaque ouvrant et porte et fixé sur l'ouvrant et sur la porte.	Persiennes existantes déposées, remises à neuf et reposées. Store vénitien intérieur à lames en aluminium sur chaque ouvrant et fixé sur l'ouvrant.	Persiennes existantes déposées, remises à neuf et reposées. Store vénitien intérieur à lames en aluminium sur chaque ouvrant et fixé sur l'ouvrant.
Description	Menuiseries extérieures en aluminium teinte dito existant Ouvrants en oscillo battant	Menuiseries extérieures en aluminium teinte dito existant Ouvrants en oscillo battant	Vitrage P6B. Menuiseries extérieures en aluminium teinte dito existant Ouvrants en oscillo battant. Petit bois à prévoir sur le vitrage dito existant avec intercalaire noir.	Vitrage P6B. Menuiseries extérieures en aluminium teinte dito existant Ouvrants en oscillo battant. Petit bois à prévoir sur le vitrage dito existant avec intercalaire noir.
Etage d'implantation	RDC	RDC	RDC	RDC
Quantité	1	1	1	1







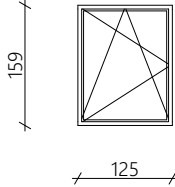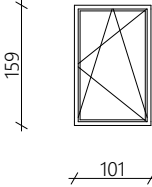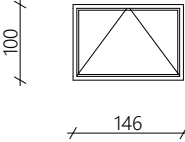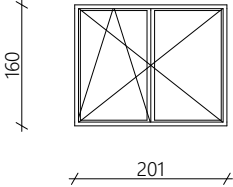

CENTRE DES FINANCES PUBLIQUES - BEURET				PRO			
Maître d'Œuvre : lemoal lemoal 40 rue du Château d'Eau 75010 Paris	lemoal	Maître d'Ouvrage : DRFiP d'Ile de France et de Paris 16 rue Notre-Dame des Victoires 75002 Paris	Restructuration et travaux de sobriété énergétique du centre des finances publiques rue du Général Beuret à Paris Adresse du projet : 13/15 rue du Général Beuret - 75015 Paris	Nomenclature des menuiseries extérieures	Echelle :	Date : 29/10/2025	Pièce :
					Indice :		
					Format : A3		

Type	MEX 05c	MEX 05c	MEX 06a	MEX 06b
Elévation				
Vue en plan				
Largeur (cm)	207	207	50	39
Hauteur (cm)	232	233	50	40
Superficie (m²)	4,80	4,82	0,25	0,16
Type d'occultation	Persiennes existantes déposées, remises à neuf et reposées. Store vénitien intérieur à lames en aluminium sur chaque ouvrant et fixé sur l'ouvrant.	Persiennes existantes déposées, remises à neuf et reposées. Store vénitien intérieur à lames en aluminium sur chaque ouvrant et fixé sur l'ouvrant.	Pas d'occultation.	Pas d'occultation.
Description	Vitrage P6B. Menuiseries extérieures en aluminium teinte dito existant Ouvrants en oscillo battant. Petit bois à prévoir sur le vitrage dito existant avec intercalaire noir.	Vitrage P6B. Menuiseries extérieures en aluminium teinte dito existant Ouvrants en oscillo battant. Petit bois à prévoir sur le vitrage dito existant avec intercalaire noir.		
Etage d'implantation	RDC	RDC	R+1 / R+2 / R+3 / R+4	R+1 / R+2 / R+3 / R+4
Quantité	1	1	24	14







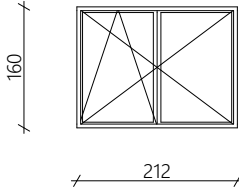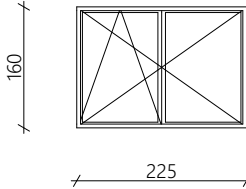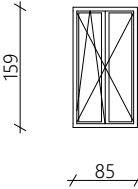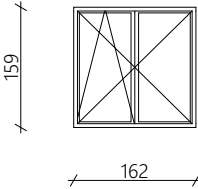

CENTRE DES FINANCES PUBLIQUES - BEURET				PRO			
Maître d'Œuvre : lemoal lemoal 40 rue du Château d'Eau 75010 Paris	lemoal	Maître d'Ouvrage : DRFiP d'Ile de France et de Paris 16 rue Notre-Dame des Victoires 75002 Paris	Restructuration et travaux de sobriété énergétique du centre des finances publiques rue du Général Beuret à Paris Adresse du projet : 13/15 rue du Général Beuret - 75015 Paris	Nomenclature des menuiseries extérieures	Echelle :	Date : 29/10/2025	Pièce :
					Indice :		
					Format : A3		

Type	MEX 06c	MEX 06d	MEX 07	MEX 08a
Elévation				
Vue en plan				
Largeur (cm)	125	101	146	201
Hauteur (cm)	159	159	100	160
Superficie (m²)	1,99	1,61	1,46	3,22
Type d'occultation	Store BSO extérieur à lames en aluminium. Store vénitien intérieur à lames en aluminium sur chaque ouvrant et fixé sur l'ouvrant	Store BSO extérieur à lames en aluminium. Store vénitien intérieur à lames en aluminium sur chaque ouvrant et fixé sur l'ouvrant	Store BSO extérieur à lames en aluminium. Store vénitien intérieur à lames en aluminium sur chaque ouvrant et fixé sur l'ouvrant	Store BSO extérieur à lames en aluminium. Store vénitien intérieur à lames en aluminium sur chaque ouvrant et fixé sur l'ouvrant
Description	Menuiseries extérieures en aluminium teinte dito existant Ouvrants en oscillo battant	Menuiseries extérieures en aluminium teinte dito existant Ouvrants en oscillo battant	Menuiseries extérieures en aluminium teinte dito existant Ouvrants en soufflet	Menuiseries extérieures en aluminium teinte dito existant Ouvrants en oscillo battant
Etage d'implantation	R+2 / R+3 / R+4	R+2 / R+3 / R+4	R+3 / R+4	R+1
Quantité	6	3	2	7

CENTRE DES FINANCES PUBLIQUES - BEURET				PRO			
Maître d'Œuvre : lemoal lemoal 40 rue du Château d'Eau 75010 Paris	lemoal	Maître d'Ouvrage : DRFiP d'Ile de France et de Paris 16 rue Notre-Dame des Victoires 75002 Paris	Restructuration et travaux de sobriété énergétique du centre des finances publiques rue du Général Beuret à Paris	Nomenclature des menuiseries extérieures	Echelle :	Date : 29/10/2025	Pièce :
					Indice :		
					Format : A3		
			Adresse du projet : 13/15 rue du Général Beuret - 75015 Paris				

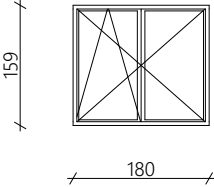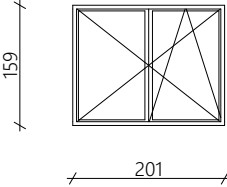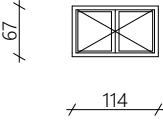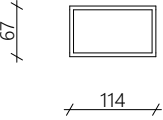Type	MEX 08b	MEX 08c	MEX 08d	MEX 08e
Elévation				
Vue en plan				
Largeur (cm)	212	225	85	162
Hauteur (cm)	160	160	159	159
Superficie (m²)	3,40	3,60	1,35	2,57
Type d'occultation	Store BSO extérieur à lames en aluminium. Store vénitien intérieur à lames en aluminium sur chaque ouvrant et fixé sur l'ouvrant	Store BSO extérieur à lames en aluminium. Store vénitien intérieur à lames en aluminium sur chaque ouvrant et fixé sur l'ouvrant	Store BSO extérieur à lames en aluminium. Store vénitien intérieur à lames en aluminium sur chaque ouvrant et fixé sur l'ouvrant	Store BSO extérieur à lames en aluminium. Store vénitien intérieur à lames en aluminium sur chaque ouvrant et fixé sur l'ouvrant
Description	Menuiseries extérieures en aluminium teinte dito existant Ouvrants en oscillo battant	Menuiseries extérieures en aluminium teinte dito existant Ouvrants en oscillo battant	Menuiseries extérieures en aluminium teinte dito existant Ouvrants en oscillo battant	Menuiseries extérieures en aluminium teinte dito existant Ouvrants en oscillo battant
Etage d'implantation	R+2	R+3	R+2	R+2 / R+3 / R+4
Quantité	7	7	1	8


CENTRE DES FINANCES PUBLIQUES - BEURET				PRO			
Maître d'Œuvre : lemoal lemoal 40 rue du Château d'Eau 75010 Paris	lemoal	Maître d'Ouvrage : DRFiP d'Ile de France et de Paris 16 rue Notre-Dame des Victoires 75002 Paris	Restructuration et travaux de sobriété énergétique du centre des finances publiques rue du Général Beuret à Paris Adresse du projet : 13/15 rue du Général Beuret - 75015 Paris	Nomenclature des menuiseries extérieures	Echelle :	Date : 29/10/2025	Pièce :
					Indice :		
					Format : A3		

Type	MEX 08f	MEX 08g	MEX 08h	MEX 09
Elévation				
Vue en plan				
Largeur (cm)	180	201	114	114
Hauteur (cm)	159	159	67	67
Superficie (m²)	2,86	3,19	0,76	0,76
Type d'occultation	Store BSO extérieur à lames en aluminium. Store vénitien intérieur à lames en aluminium sur chaque ouvrant et fixé sur l'ouvrant	Store BSO extérieur à lames en aluminium. Store vénitien intérieur à lames en aluminium sur chaque ouvrant et fixé sur l'ouvrant	Pas d'occultation.	Pas d'occultation.
Description	Menuiseries extérieures en aluminium teinte dito existant Ouvrants en oscillo battant	Menuiseries extérieures en aluminium teinte dito existant Ouvrants en oscillo battant		
Etage d'implantation	R+1 / R+2 / R+3 / R+4	R+2 / R+3 / R+4	R+2 / R+4	R+1 / R+2 / R+3 / R+4
Quantité	6	8	2	11


CENTRE DES FINANCES PUBLIQUES - BEURET				PRO			
Maître d'Œuvre : lemoal lemoal 40 rue du Château d'Eau 75010 Paris	lemoal	Maître d'Ouvrage : DRFiP d'Ile de France et de Paris 16 rue Notre-Dame des Victoires 75002 Paris	Restructuration et travaux de sobriété énergétique du centre des finances publiques rue du Général Beuret à Paris	Nomenclature des menuiseries extérieures	Echelle :	Date : 29/10/2025	Pièce :
					Indice :		
					Format : A3		
			Adresse du projet : 13/15 rue du Général Beuret - 75015 Paris				

Type
Elévation
Vue en plan
Largeur (cm)
Hauteur (cm)
Superficie (m²)
Type d'occultation
Description
Etage d'implantation
Quantité


225

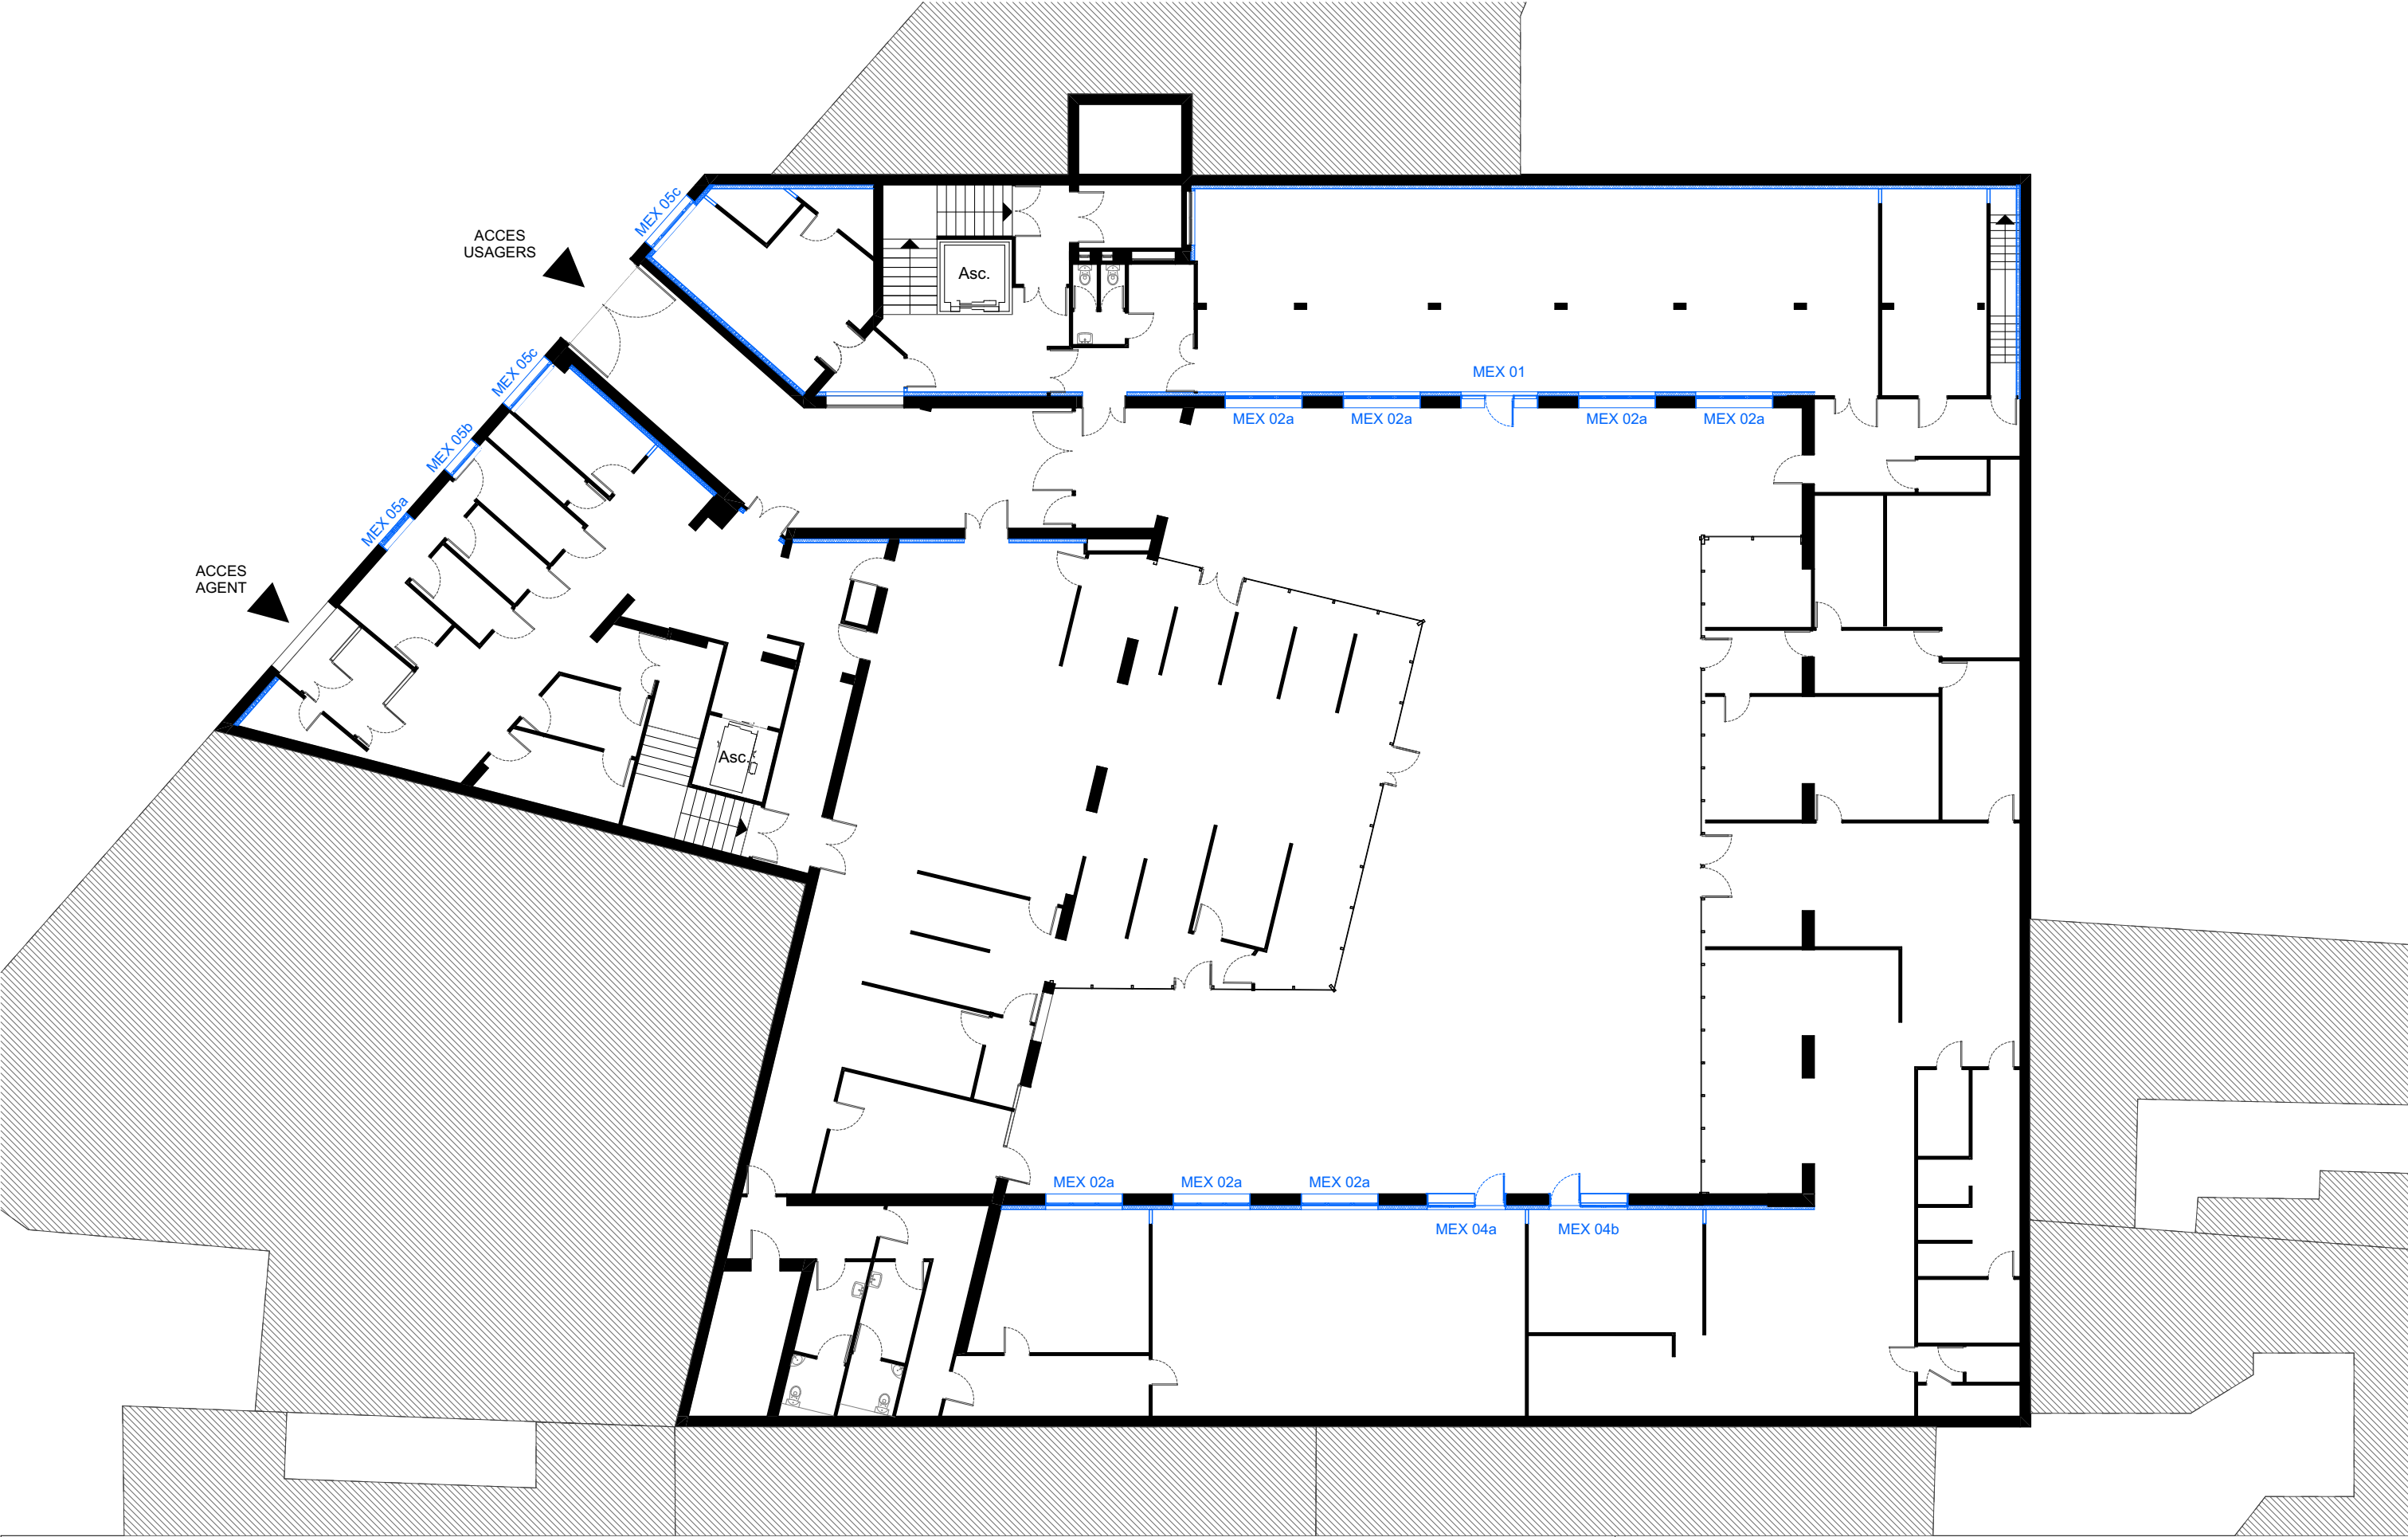


CENTRE DES FINANCES PUBLIQUES - BEURET			PRO			
Maître d'Œuvre : lemoal lemoal 40 rue du Château d'Eau 75010 Paris	Maître d'Ouvrage : DRFiP d'Ile de France et de Paris 16 rue Notre-Dame des Victoires 75002 Paris	Restructuration et travaux de sobriété énergétique du centre des finances publiques rue du Général Beuret à Paris Adresse du projet : 13/15 rue du Général Beuret - 75015 Paris	RDC - Plan de repérage des menuiseries extérieures	Echelle : 1:200	Date : 29/10/2025	Pièce :
				Indice :		
				Format : A3		

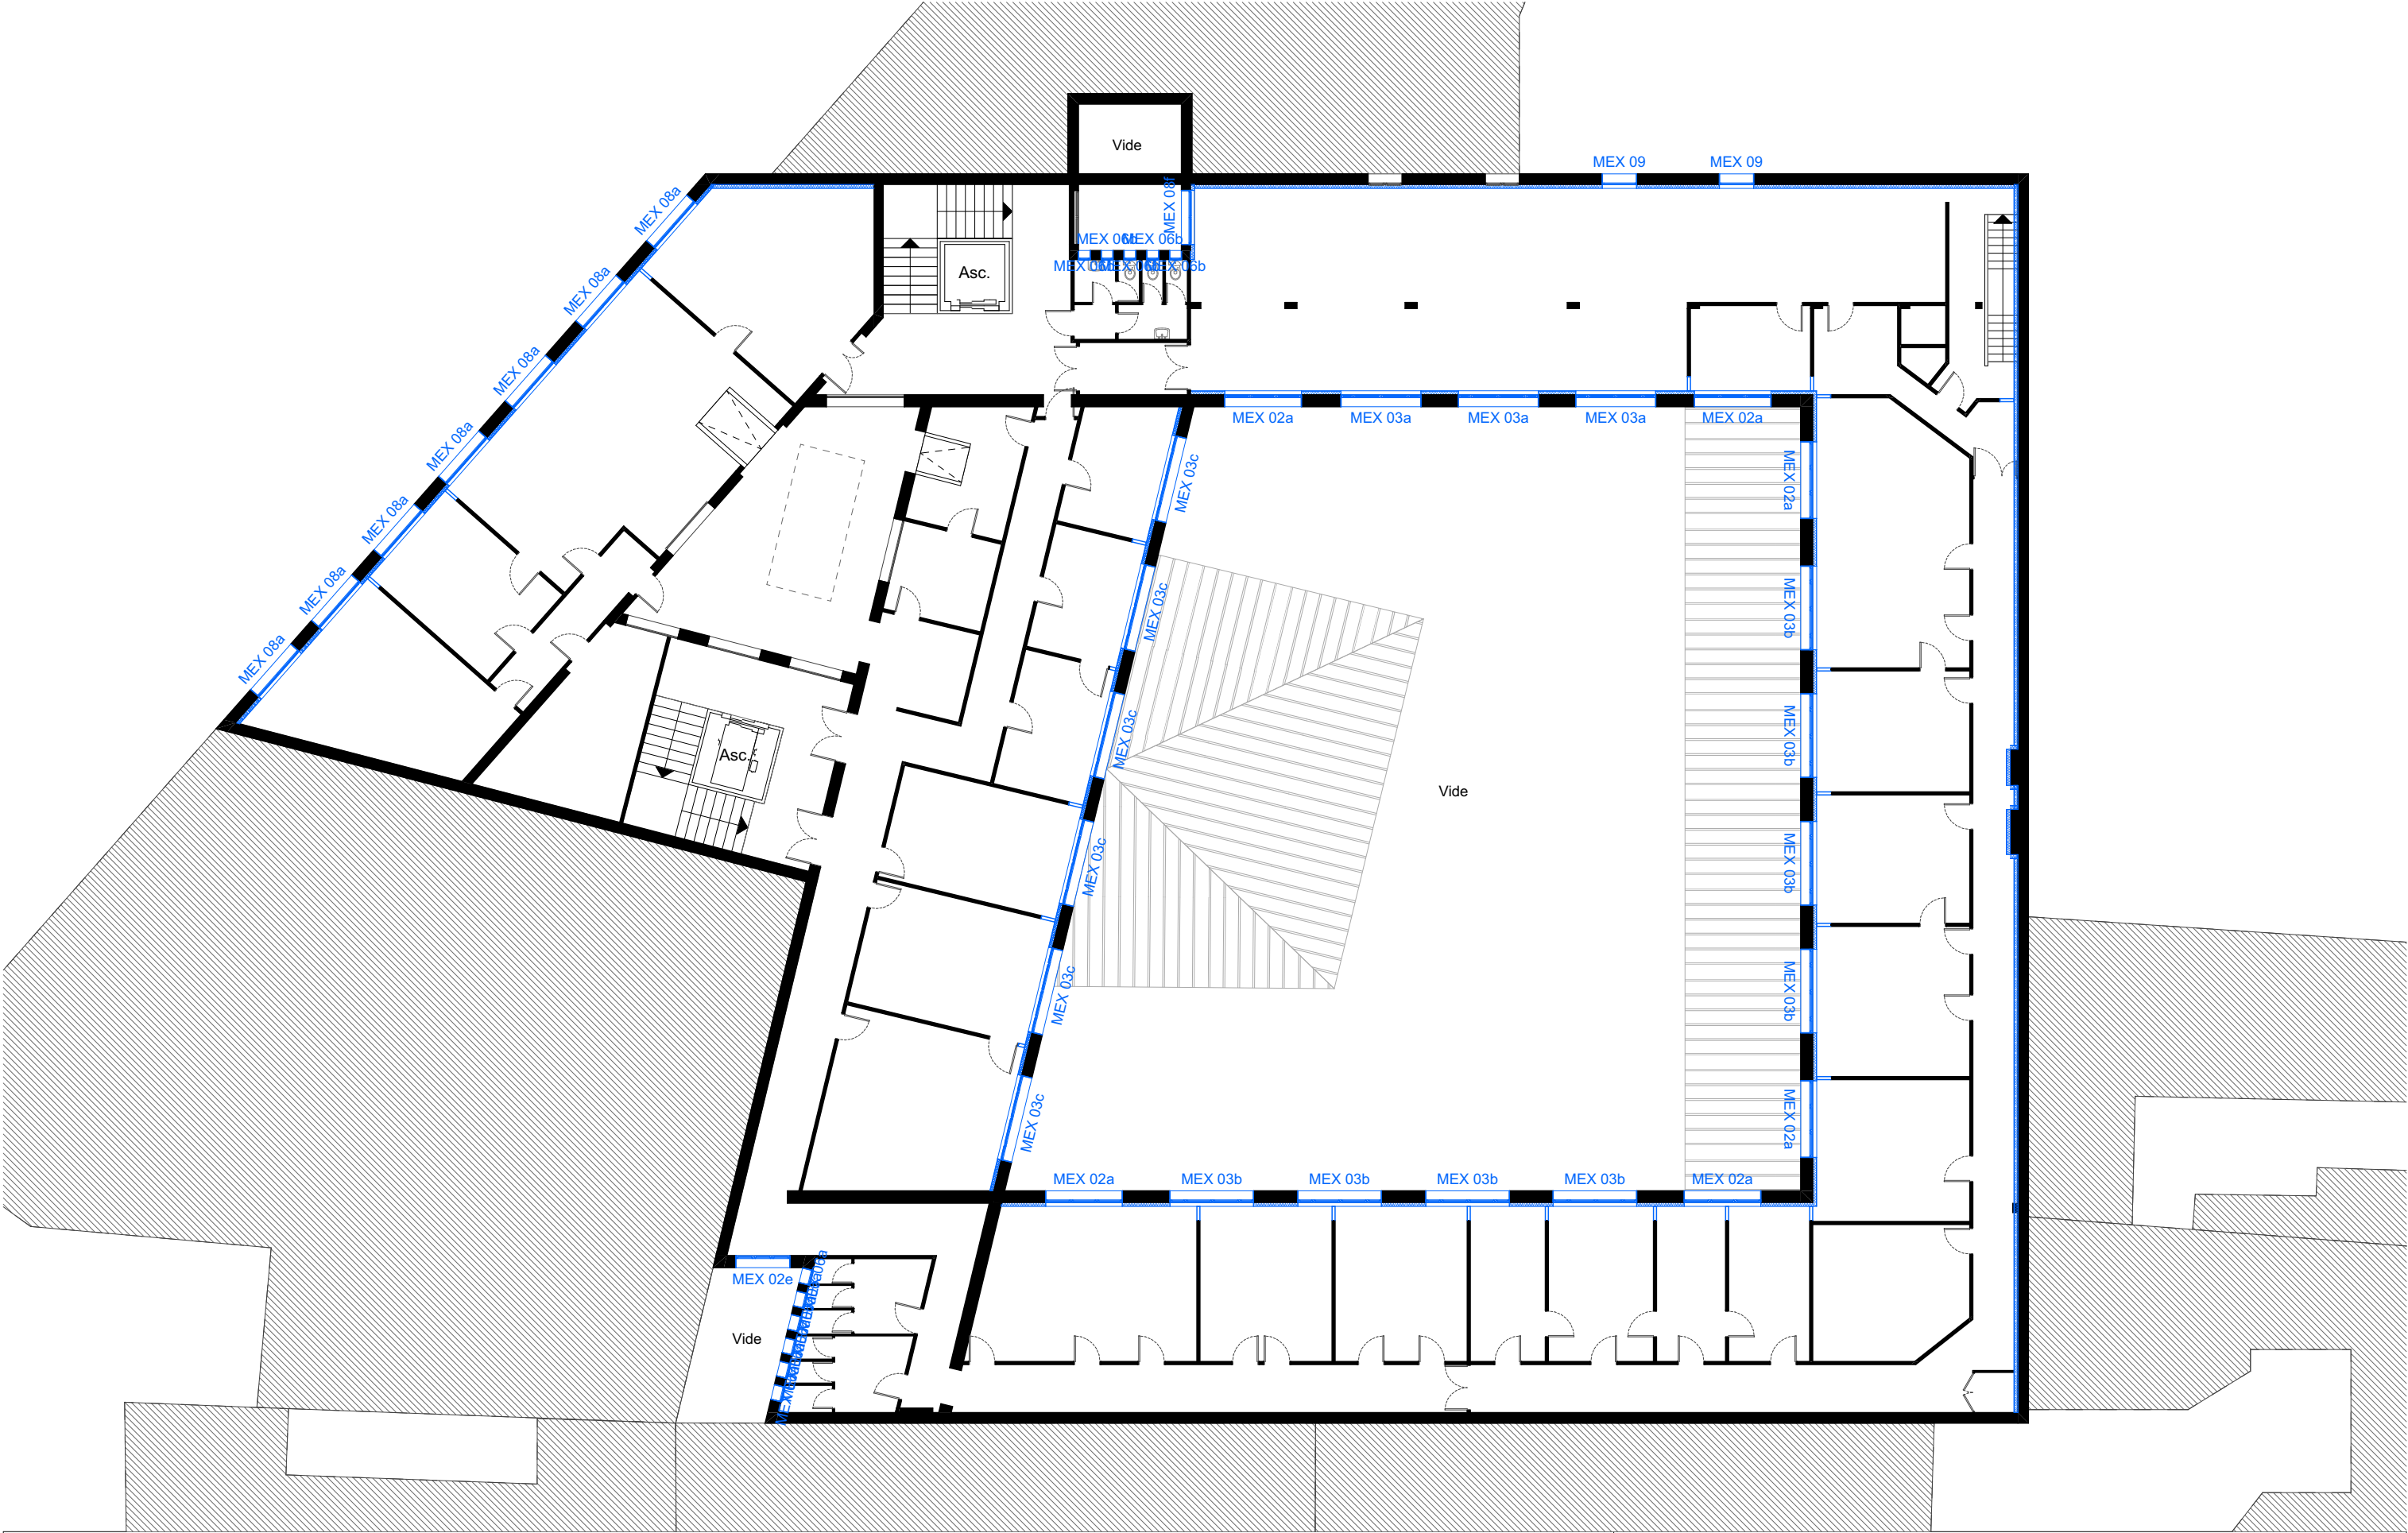


CENTRE DES FINANCES PUBLIQUES - BEURET				PRO						
<div>Maître d'Œuvre : lemoal lemoal 40 rue du Château d'Eau 75010 Paris</div>		<div>Maître d'Ouvrage : DRFiP d'Ile de France et de Paris 16 rue Notre-Dame des Victoires 75002 Paris</div>		<div>Restructuration et travaux de sobriété énergétique du centre des finances publiques rue du Général Beuret à Paris</div> <div>Adresse du projet : 13/15 rue du Général Beuret - 75015 Paris</div>		<div>R+1 - Plan de repérage des menuiseries extérieures</div>		<div>Echelle : 1:200</div> <div>Indice :</div> <div>Format : A3</div>	<div>Date : 29/10/2025</div>	<div>Pièce :</div>

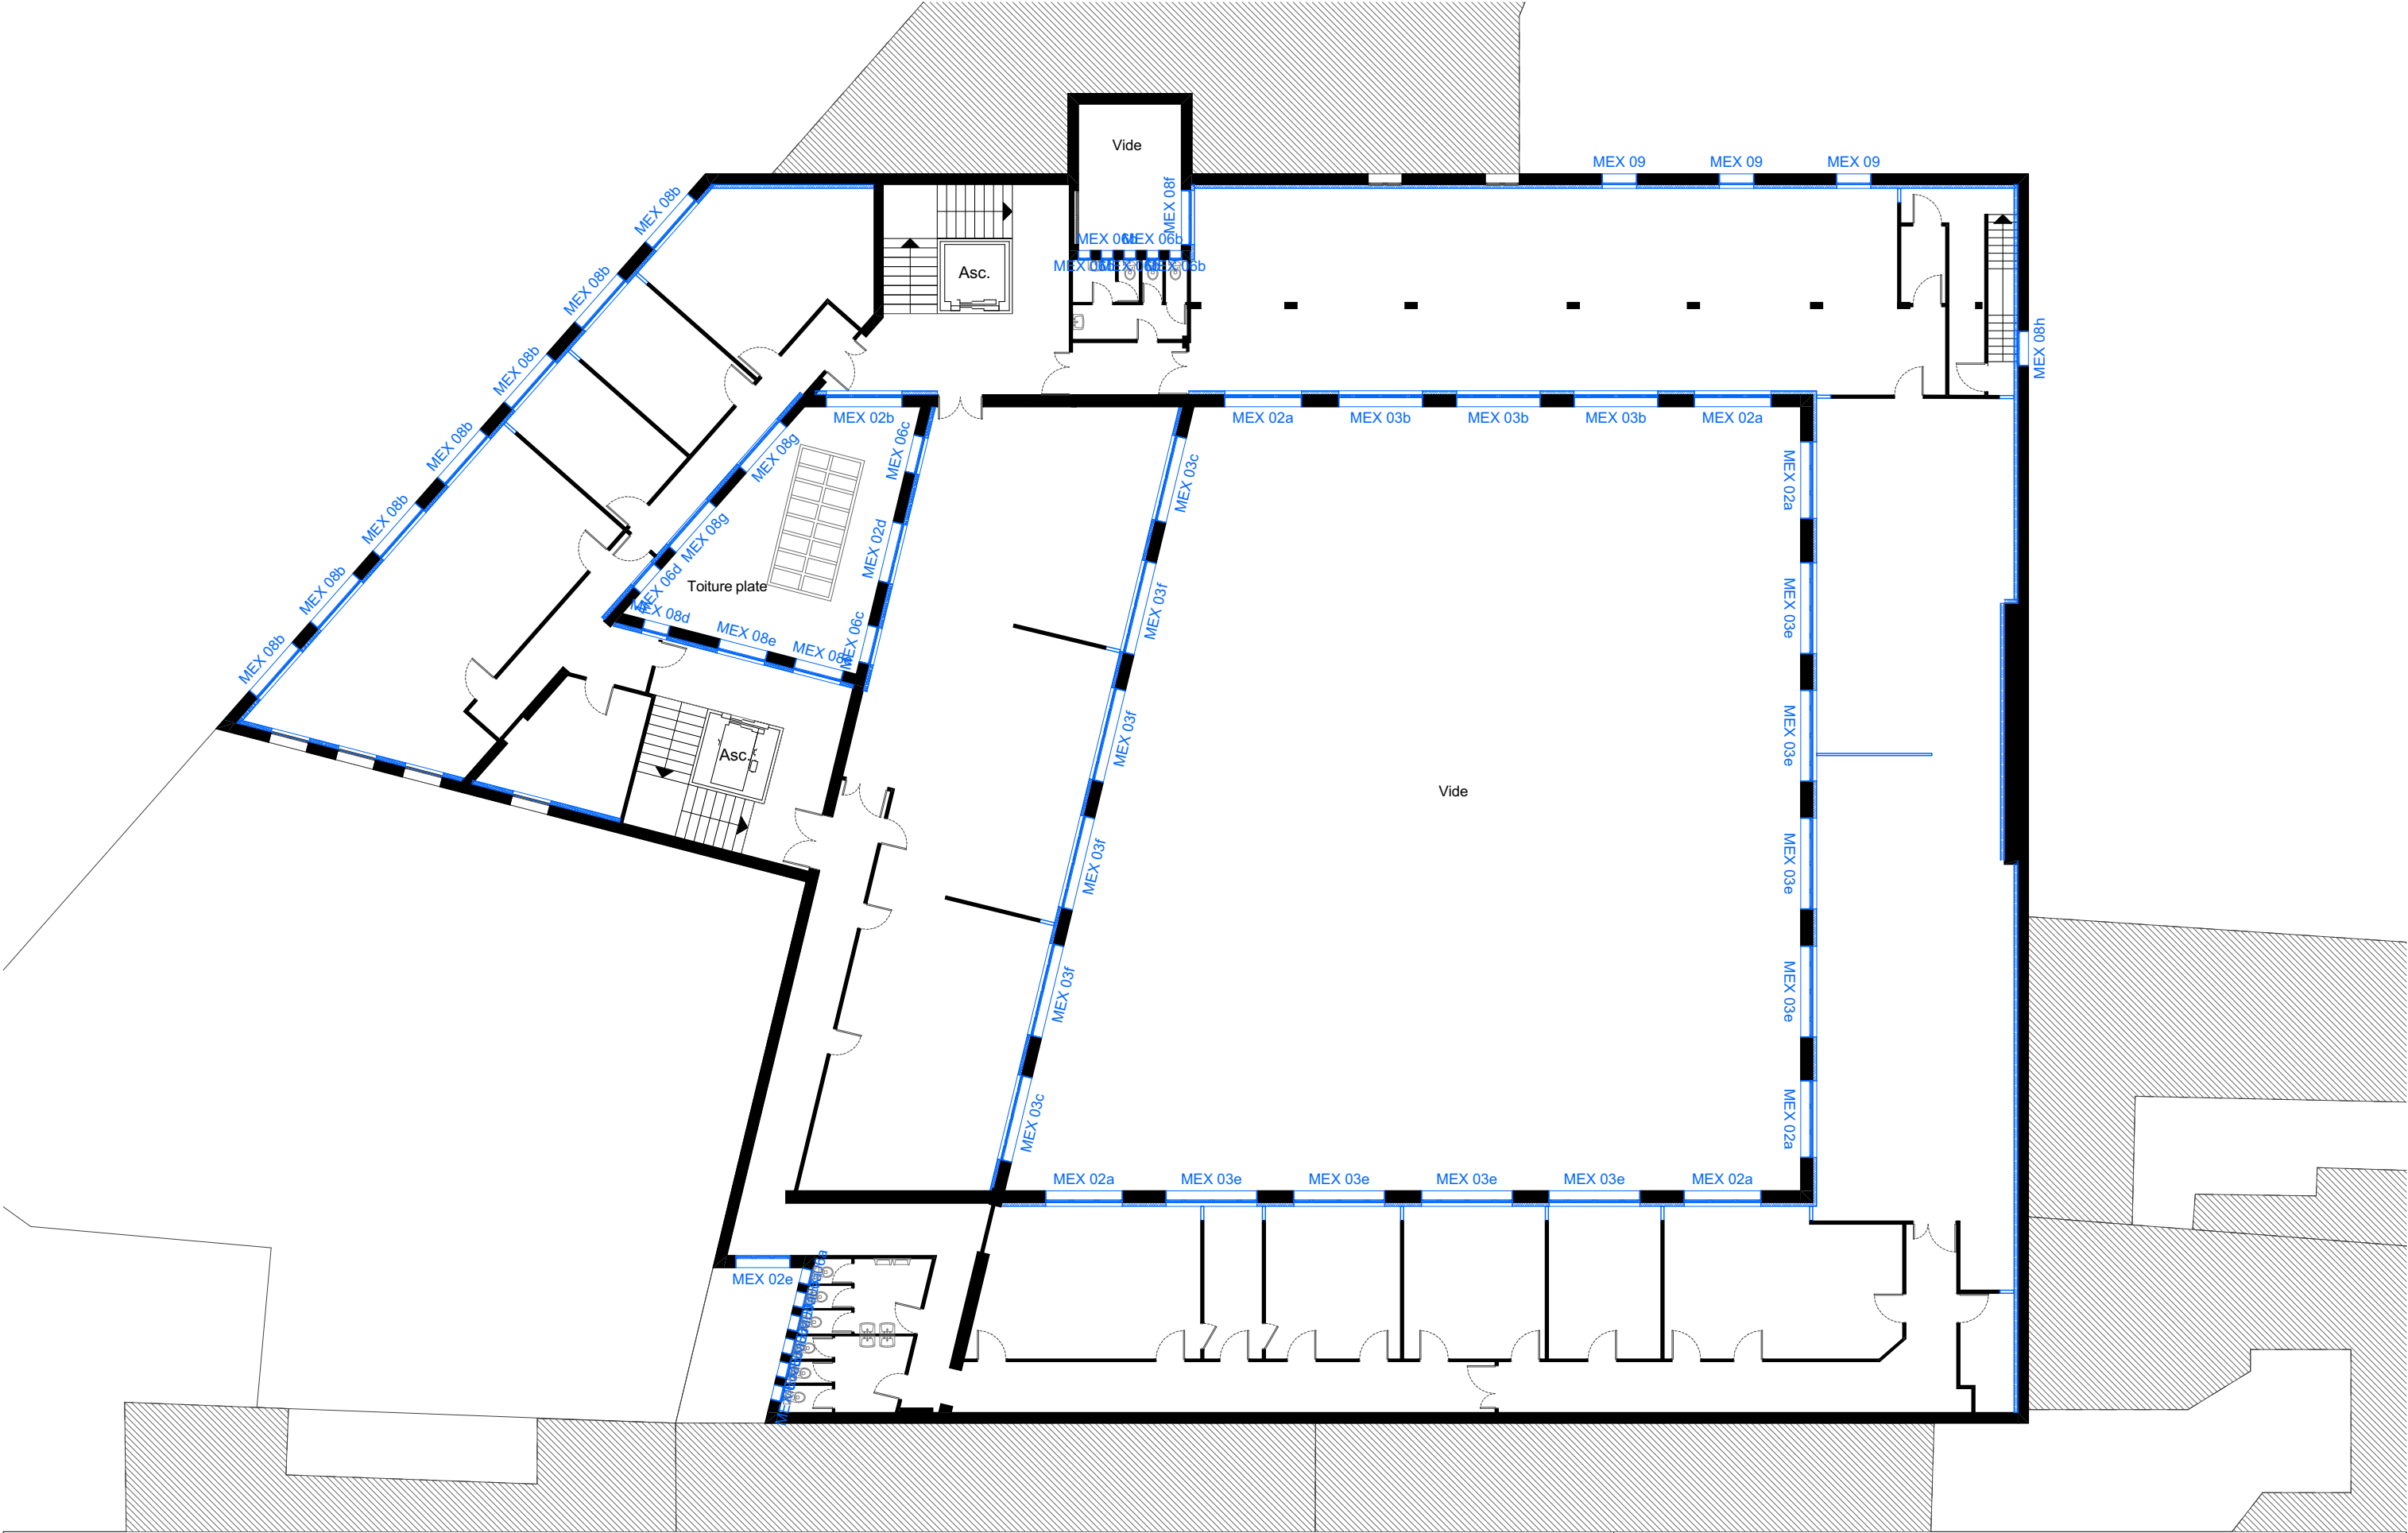

CENTRE DES FINANCES PUBLIQUES - BEURET				PRO			
Maître d'Œuvre : lemoal lemoal 40 rue du Château d'Eau 75010 Paris	lemoal	Maître d'Ouvrage : DRFiP d'Ile de France et de Paris 16 rue Notre-Dame des Victoires 75002 Paris	Restructuration et travaux de sobriété énergétique du centre des finances publiques rue du Général Beuret à Paris Adresse du projet : 13/15 rue du Général Beuret - 75015 Paris	R+2 - Plan de repérage des menuiseries extérieures	Echelle : 1:200	Date : 29/10/2025	Pièce :
					Indice :		
					Format : A3		

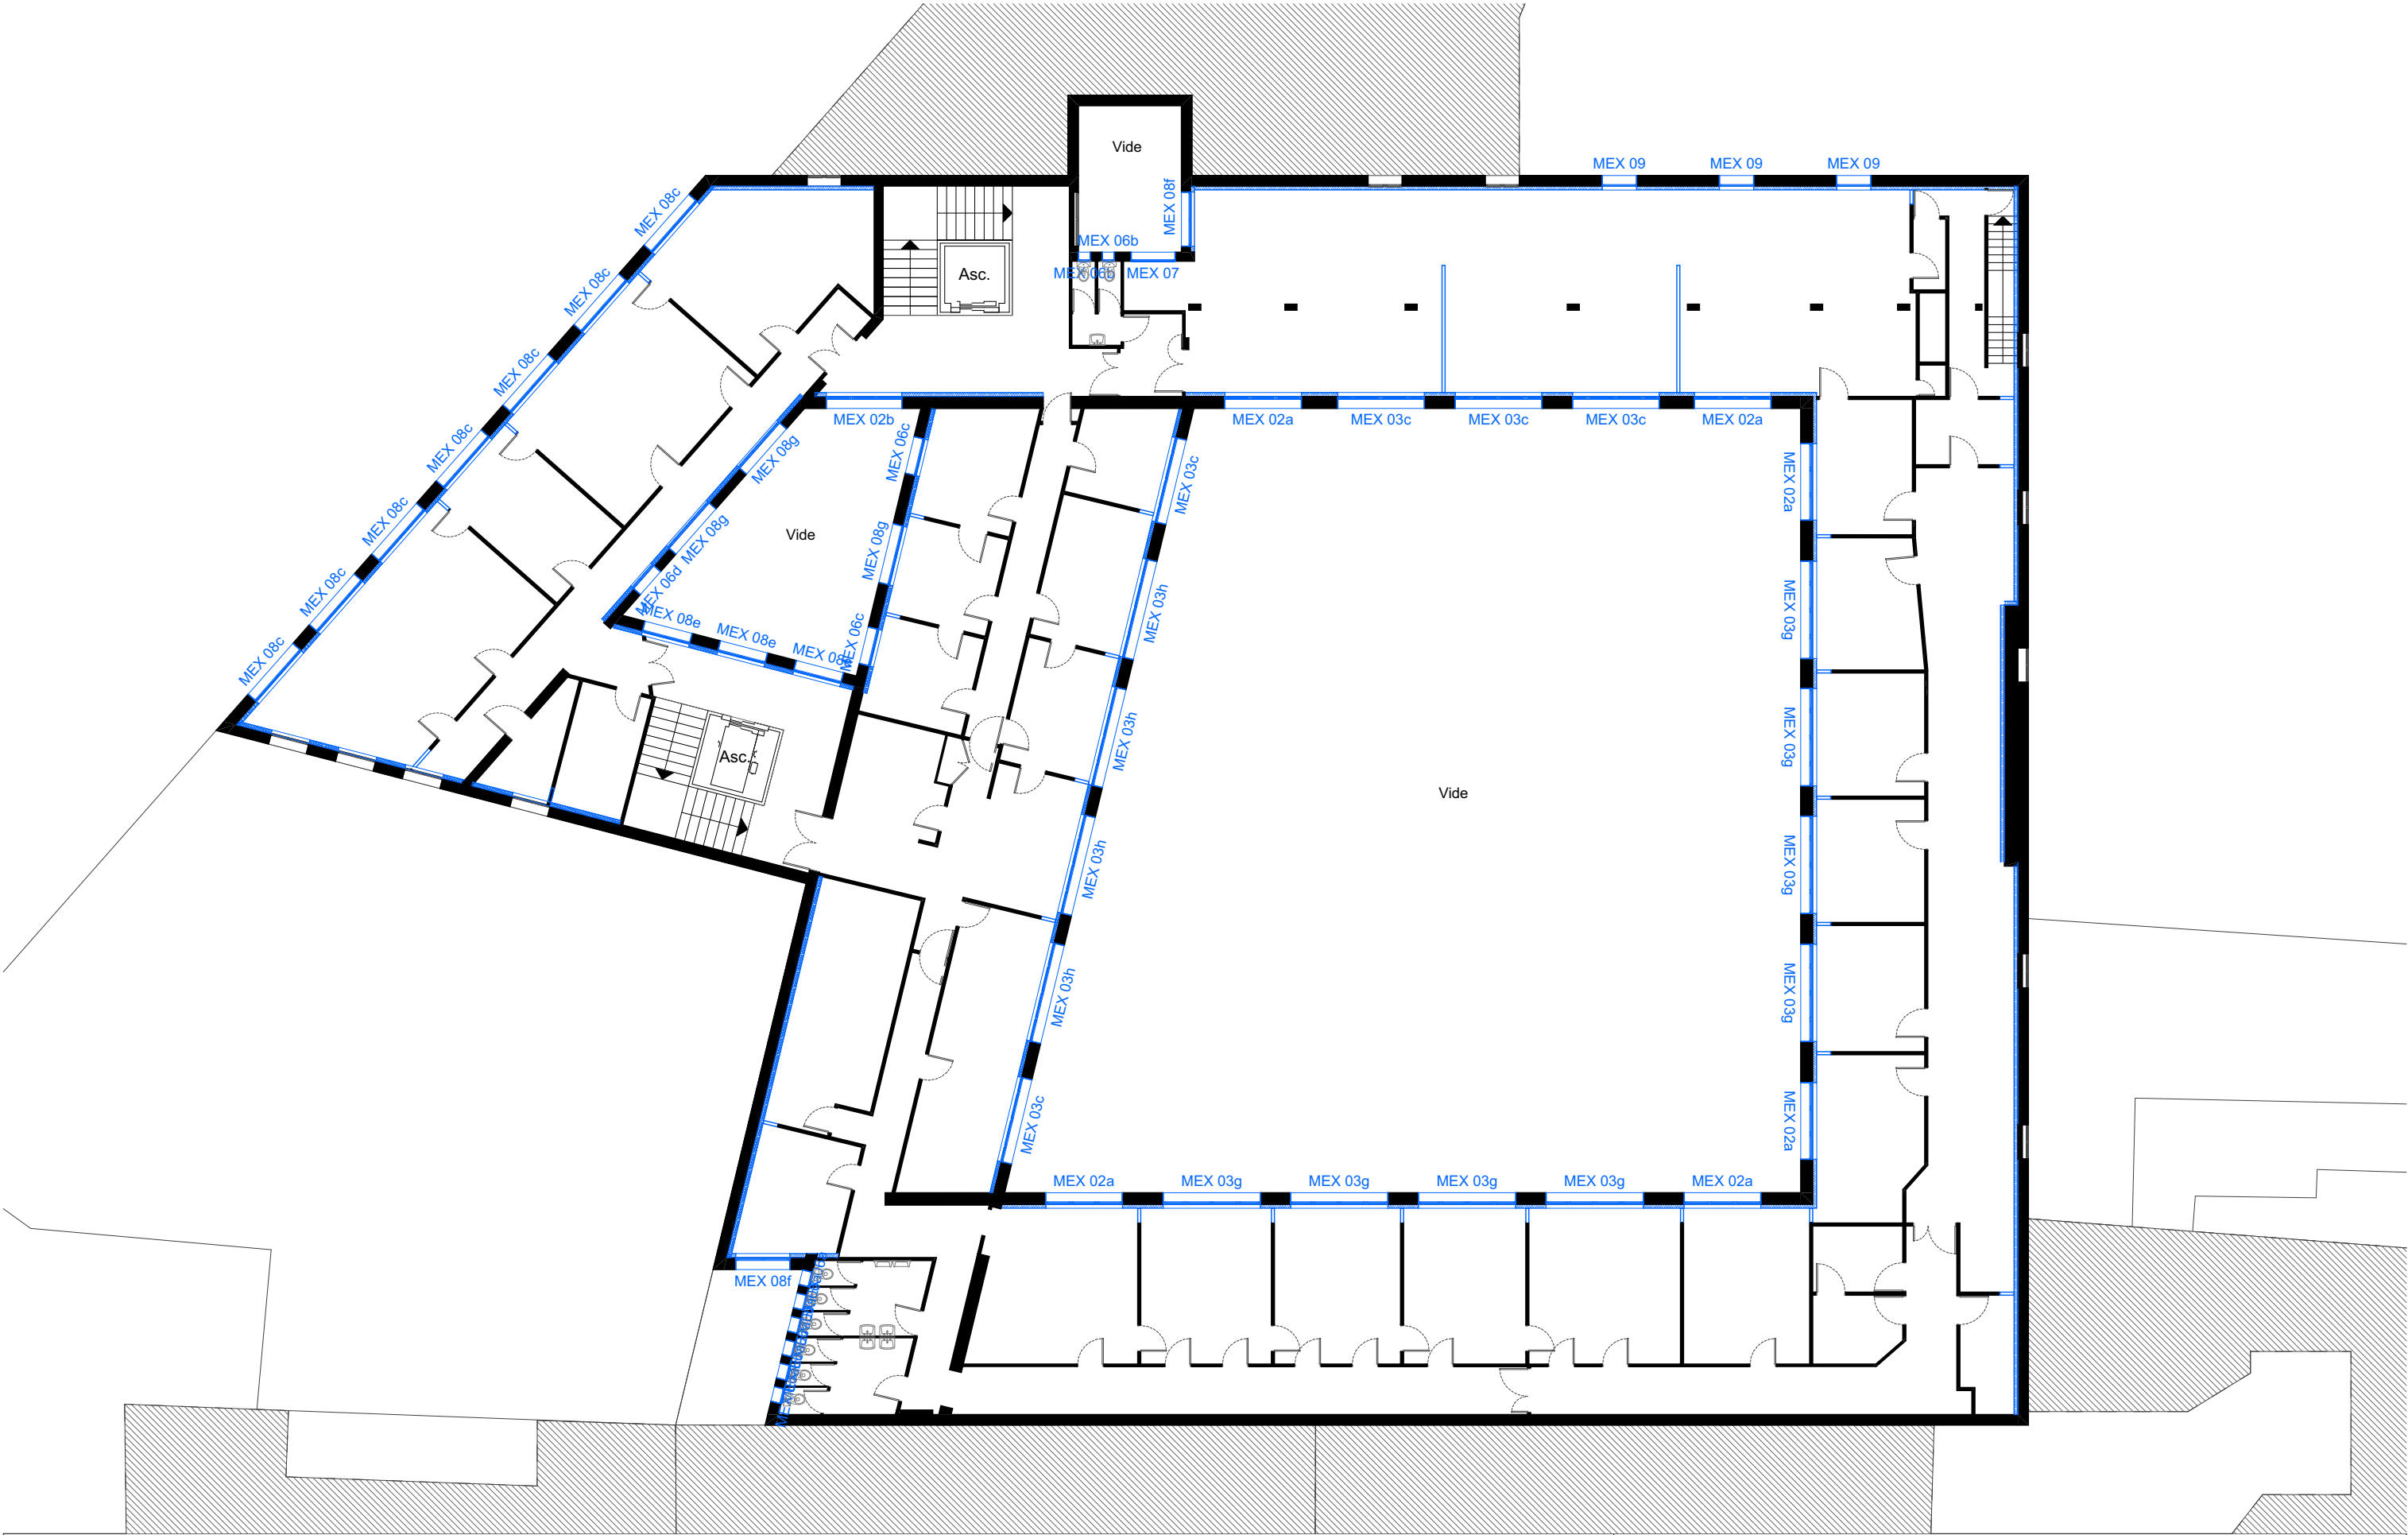

CENTRE DES FINANCES PUBLIQUES - BEURET				PRO			
Maître d'Œuvre : lemoal lemoal 40 rue du Château d'Eau 75010 Paris	lemoal	Maître d'Ouvrage : DRFiP d'Ile de France et de Paris 16 rue Notre-Dame des Victoires 75002 Paris	Restructuration et travaux de sobriété énergétique du centre des finances publiques rue du Général Beuret à Paris Adresse du projet : 13/15 rue du Général Beuret - 75015 Paris	R+3 - Plan de repérage des menuiseries extérieures	Echelle : 1:200	Date : 29/10/2025	Pièce :
					Indice :		
					Format : A3		

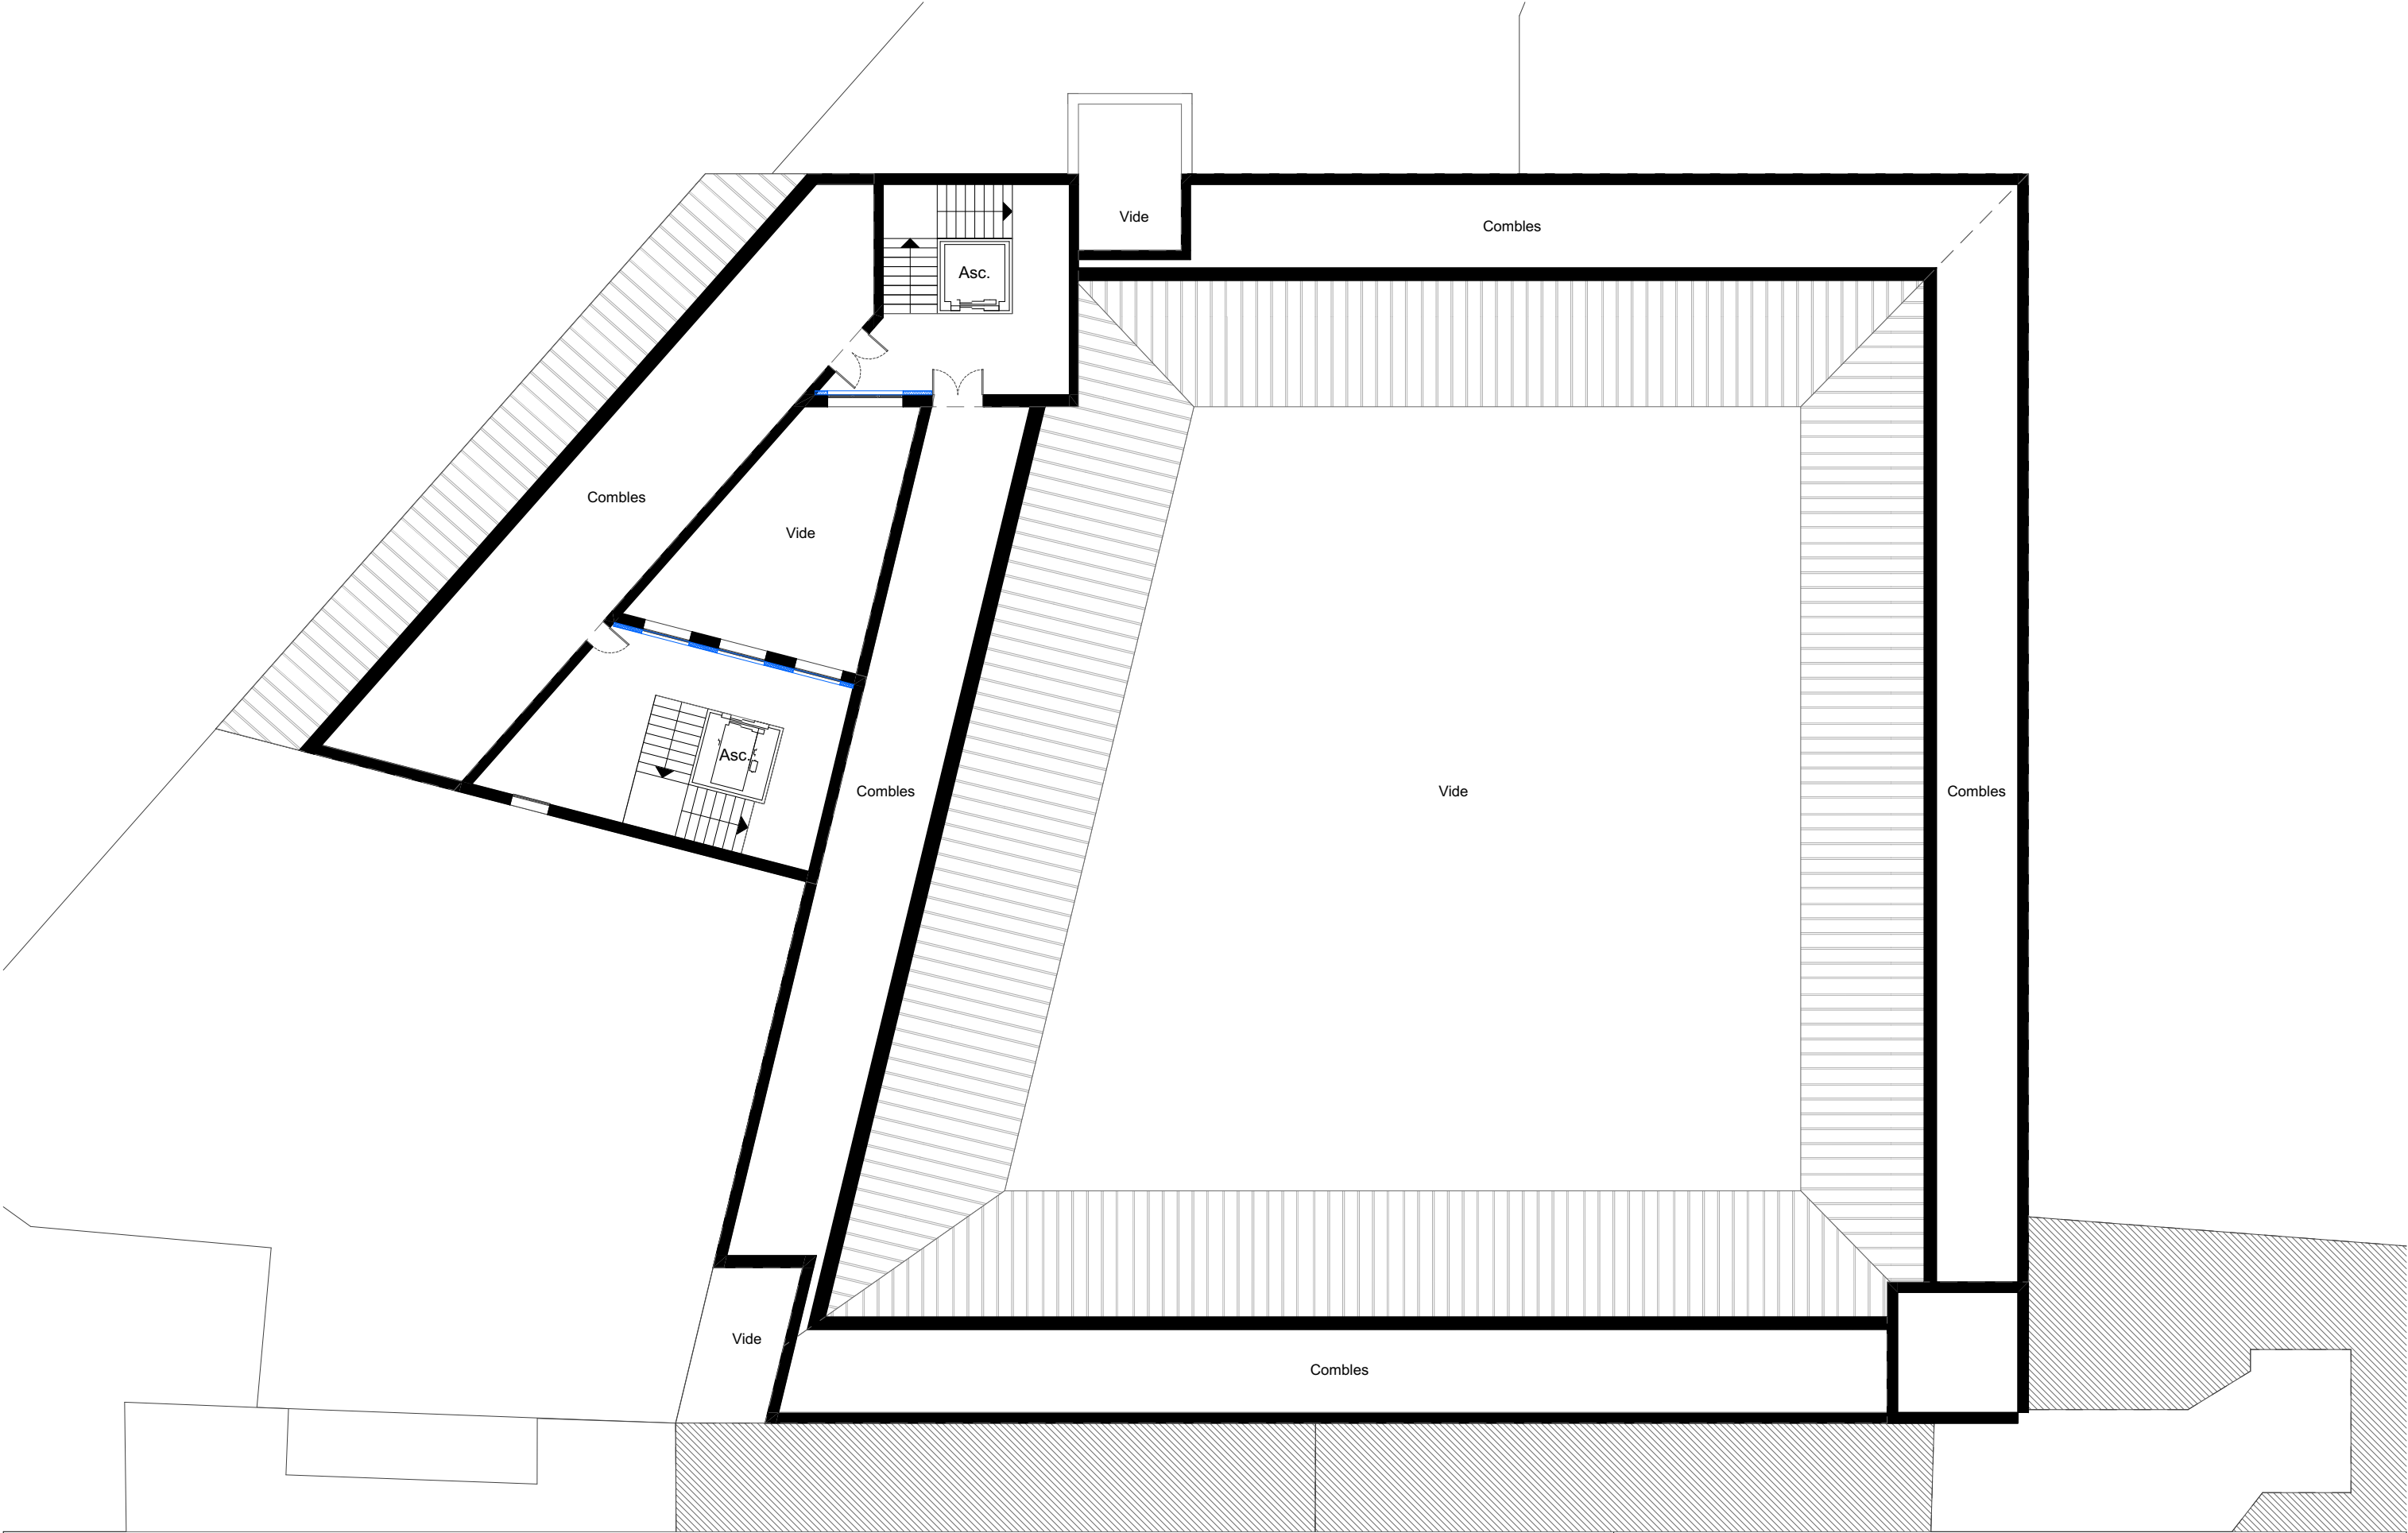

CENTRE DES FINANCES PUBLIQUES - BEURET				PRO			
Maître d'Œuvre : lemaol lemoal 40 rue du Château d'Eau 75010 Paris	lemaol	Maître d'Ouvrage : DRFiP d'Ile de France et de Paris 16 rue Notre-Dame des Victoires 75002 Paris	Restructuration et travaux de sobriété énergétique du centre des finances publiques rue du Général Beuret à Paris Adresse du projet : 13/15 rue du Général Beuret - 75015 Paris	R+5 - Plan de repérage des menuiseries extérieures	Echelle : 1:200	Date : 29/10/2025	Pièce :
					Indice :		
					Format : A3		