


ECHELLE : 1/200	ETAGE : RDC	PHASE : PRO	Plan n°EL01	OCTOBRE 2025
-----------------	-------------	-------------	-------------	--------------

CENTRE DES FINANCES PUBLIQUES - BEURET

PLAN DE CHAUFFAGE & VENTILATION


LBE INGENIERIE	101 bis avenue Eugène Delacroix 91210 DRAVEIL	Tel : 01.69.48.89.45 Mail : accueil@lbei.fr
----------------	--	--

LEGENDE	
	Goulotte existante avec poste de travail
	Goulotte existante
	Sonde ambiance, modèle Allure EC Smart air, marque DISTECH CONTOLS
	Baie VDI dédiée GTB

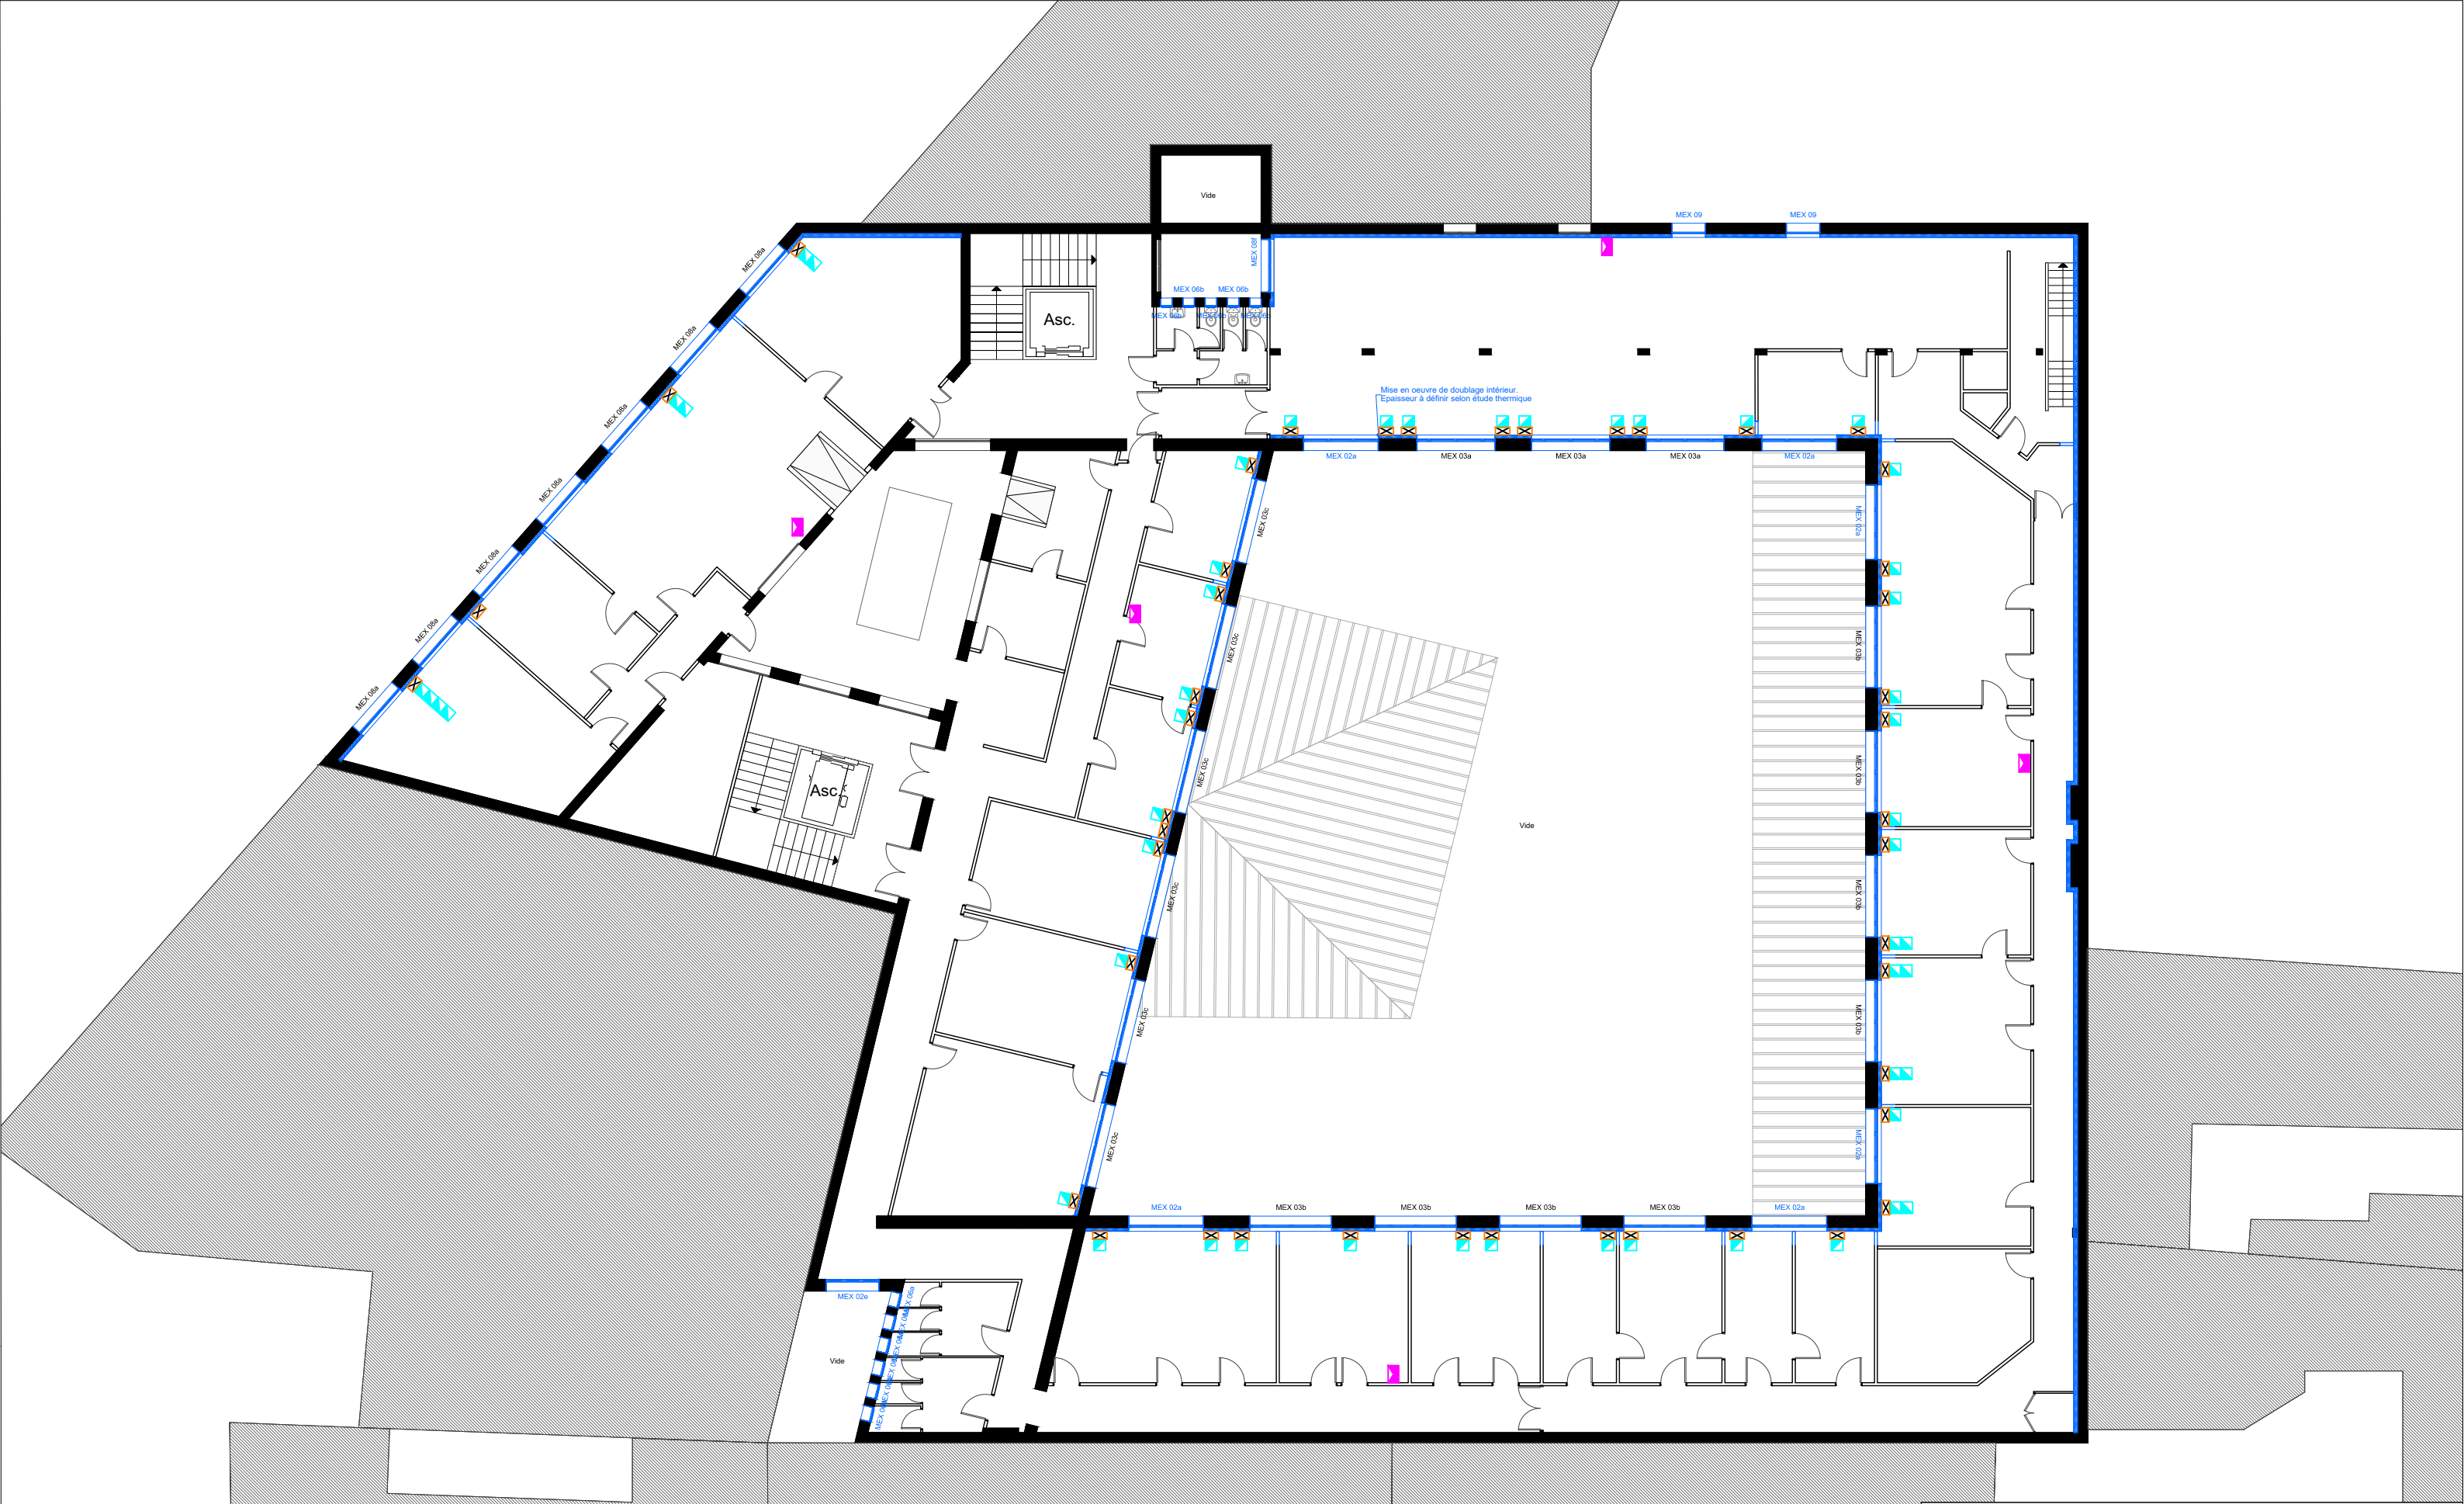


ECHELLE : 1/200	ETAGE : R+1	PHASE : PRO	Plan n°EL02	OCTOBRE 2025
CENTRE DES FINANCES PUBLIQUES - BEURET				
PLAN DE CHAUFFAGE & VENTILATION				
LBE INGENIERIE	101 bis avenue Eugène Delacroix 91210 DRAVEIL		Tel : 01.69.48.89.45 Mail : accueil@lbei.fr	

LEGENDE	
	Goulotte existante avec poste de travail
	Goulotte existante
	Sonde ambiance, modèle Allure EC Smart air, marque DISTECH CONTOLS
	Baie VDI dédiée GTB

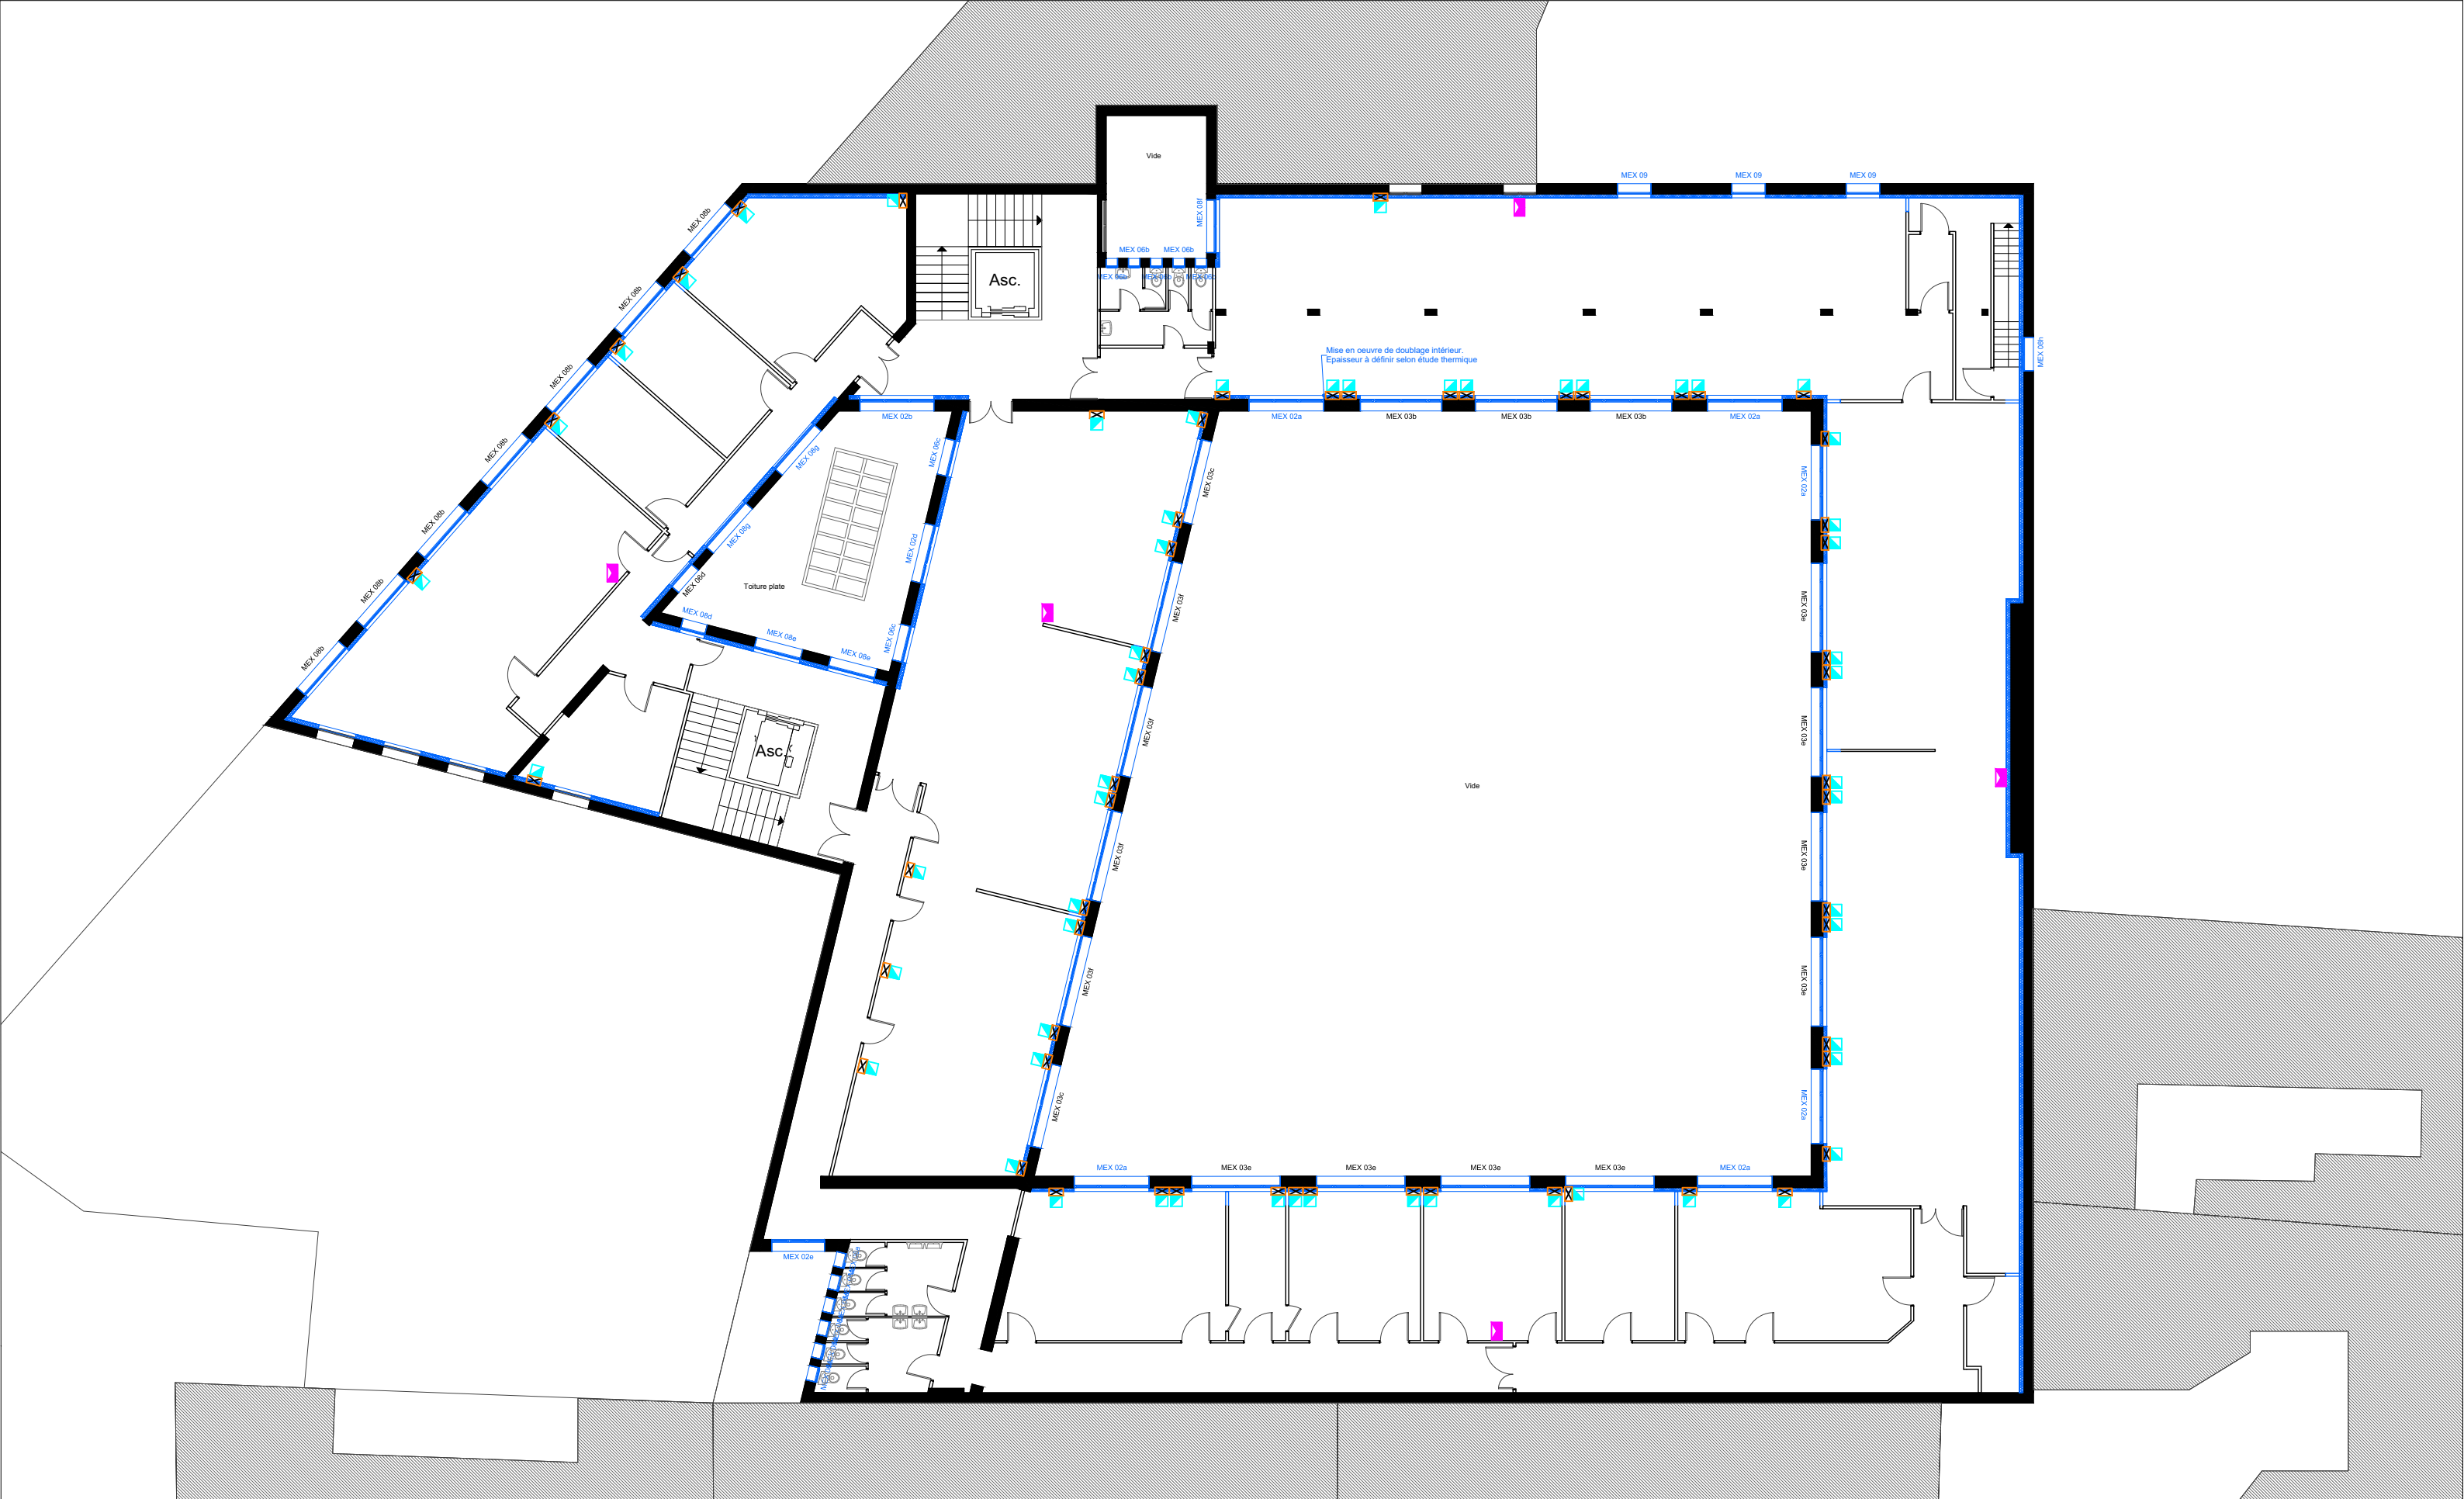


LEGENDE	
	Goulotte existante avec poste de travail
	Goulotte existante
	Sonde ambiance, modèle Allure EC Smart air, marque DISTECH CONTOLS
	Baie VDI dédiée GTB

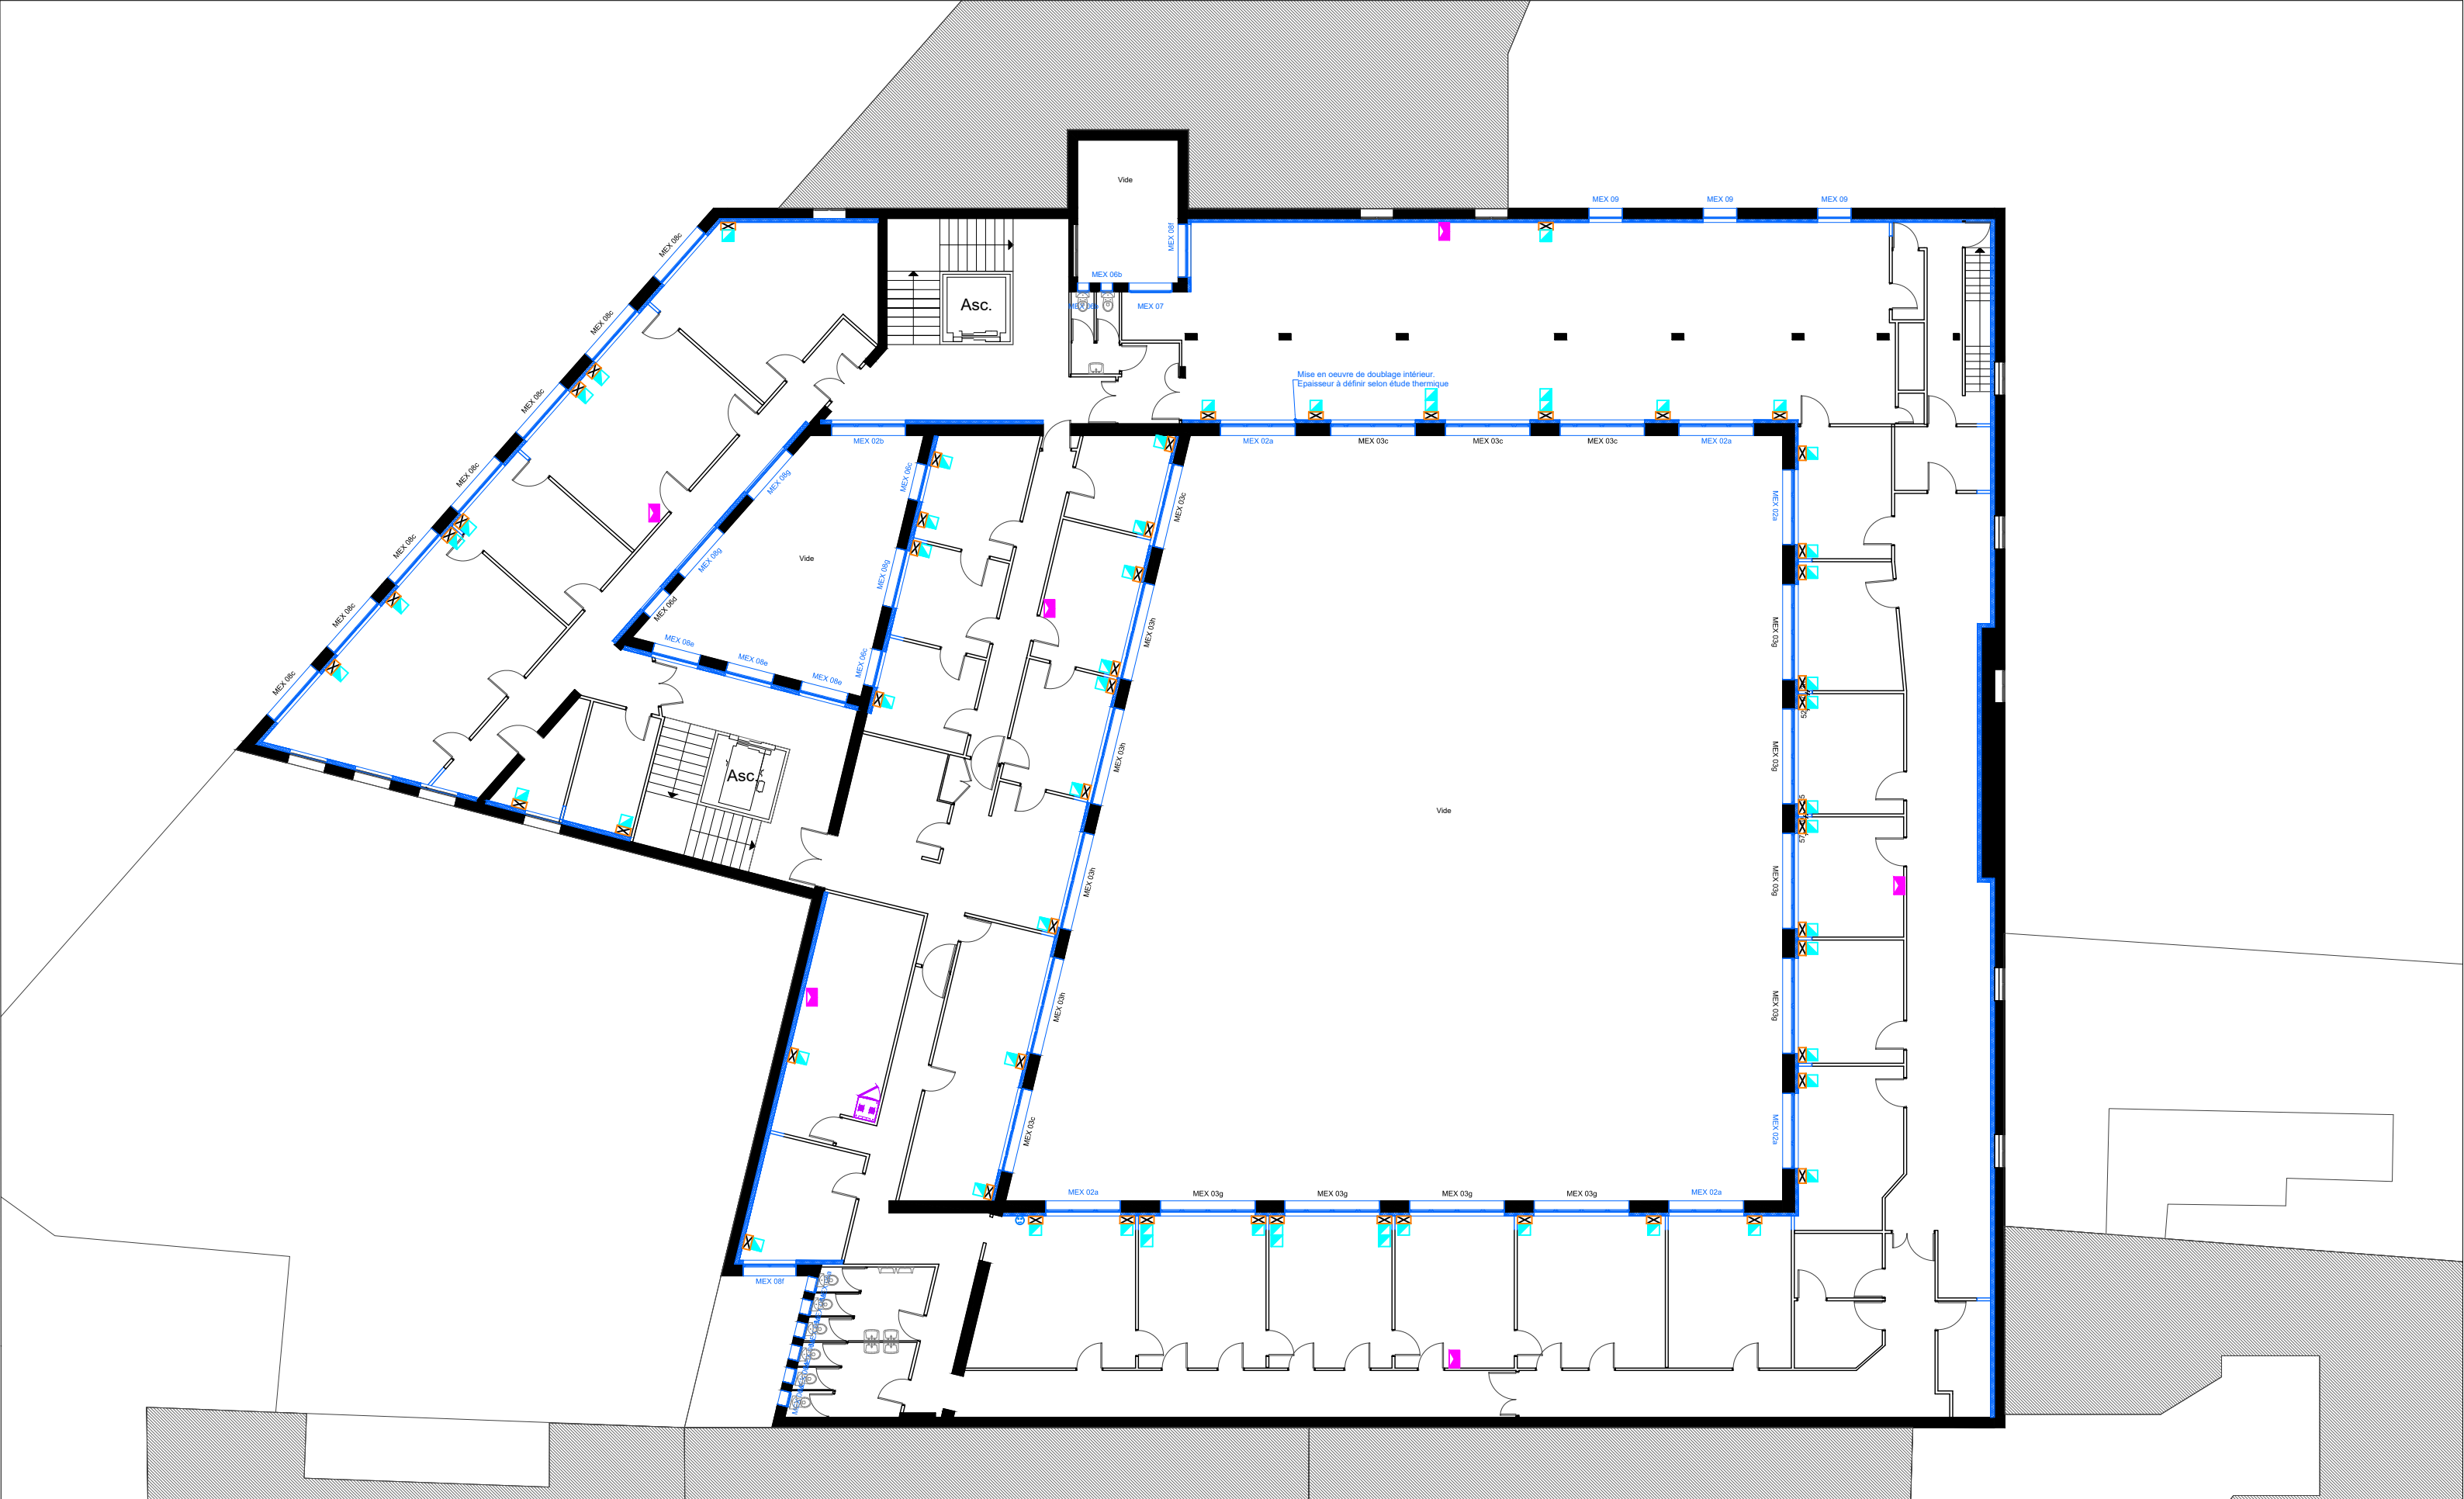

LEGENDE	
	Goulotte existante avec poste de travail
	Goulotte existante
	Sonde ambiance, modèle Allure EC Smart air, marque DISTECH CONTROLS
	Baie VDI dédiée GTB





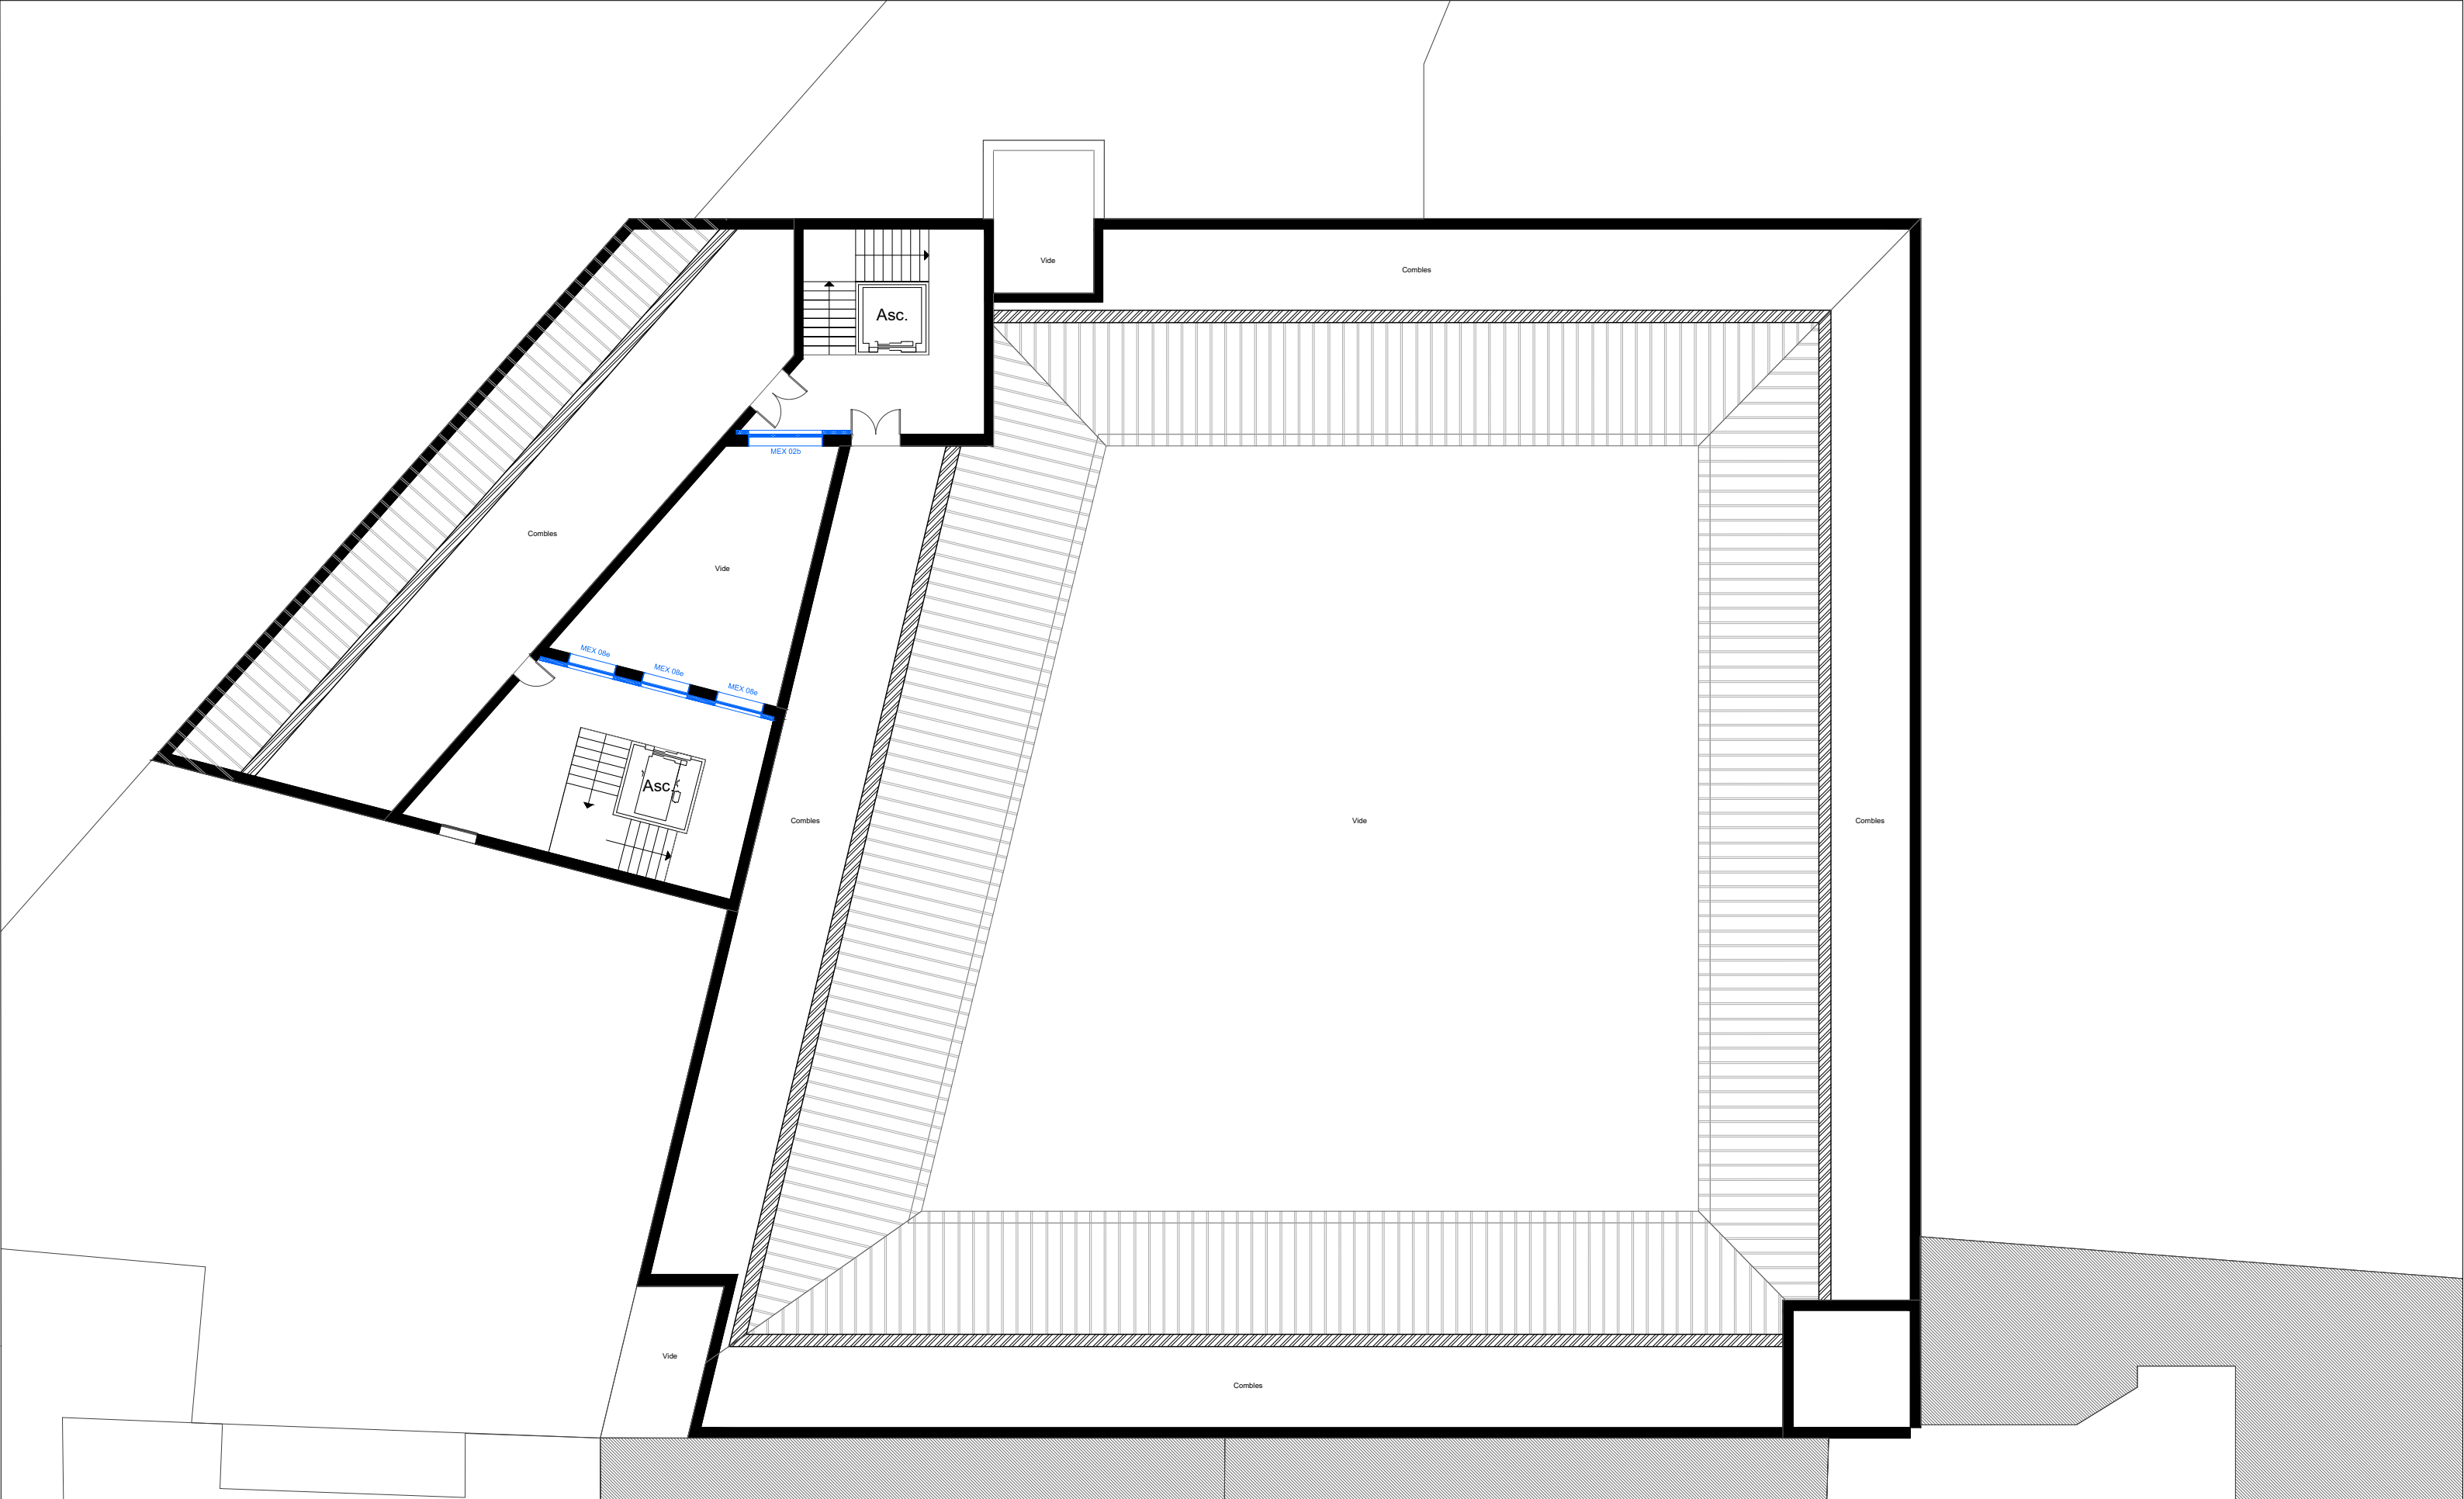

LEGENDE	
	Goulotte existante avec poste de travail
	Goulotte existante
	Sonde ambiance, modèle Allure EC Smart air, marque DISTECH CONTOLS
	Baie VDI dédiée GTB