LOCAUX A TRAITER
GEMBATT

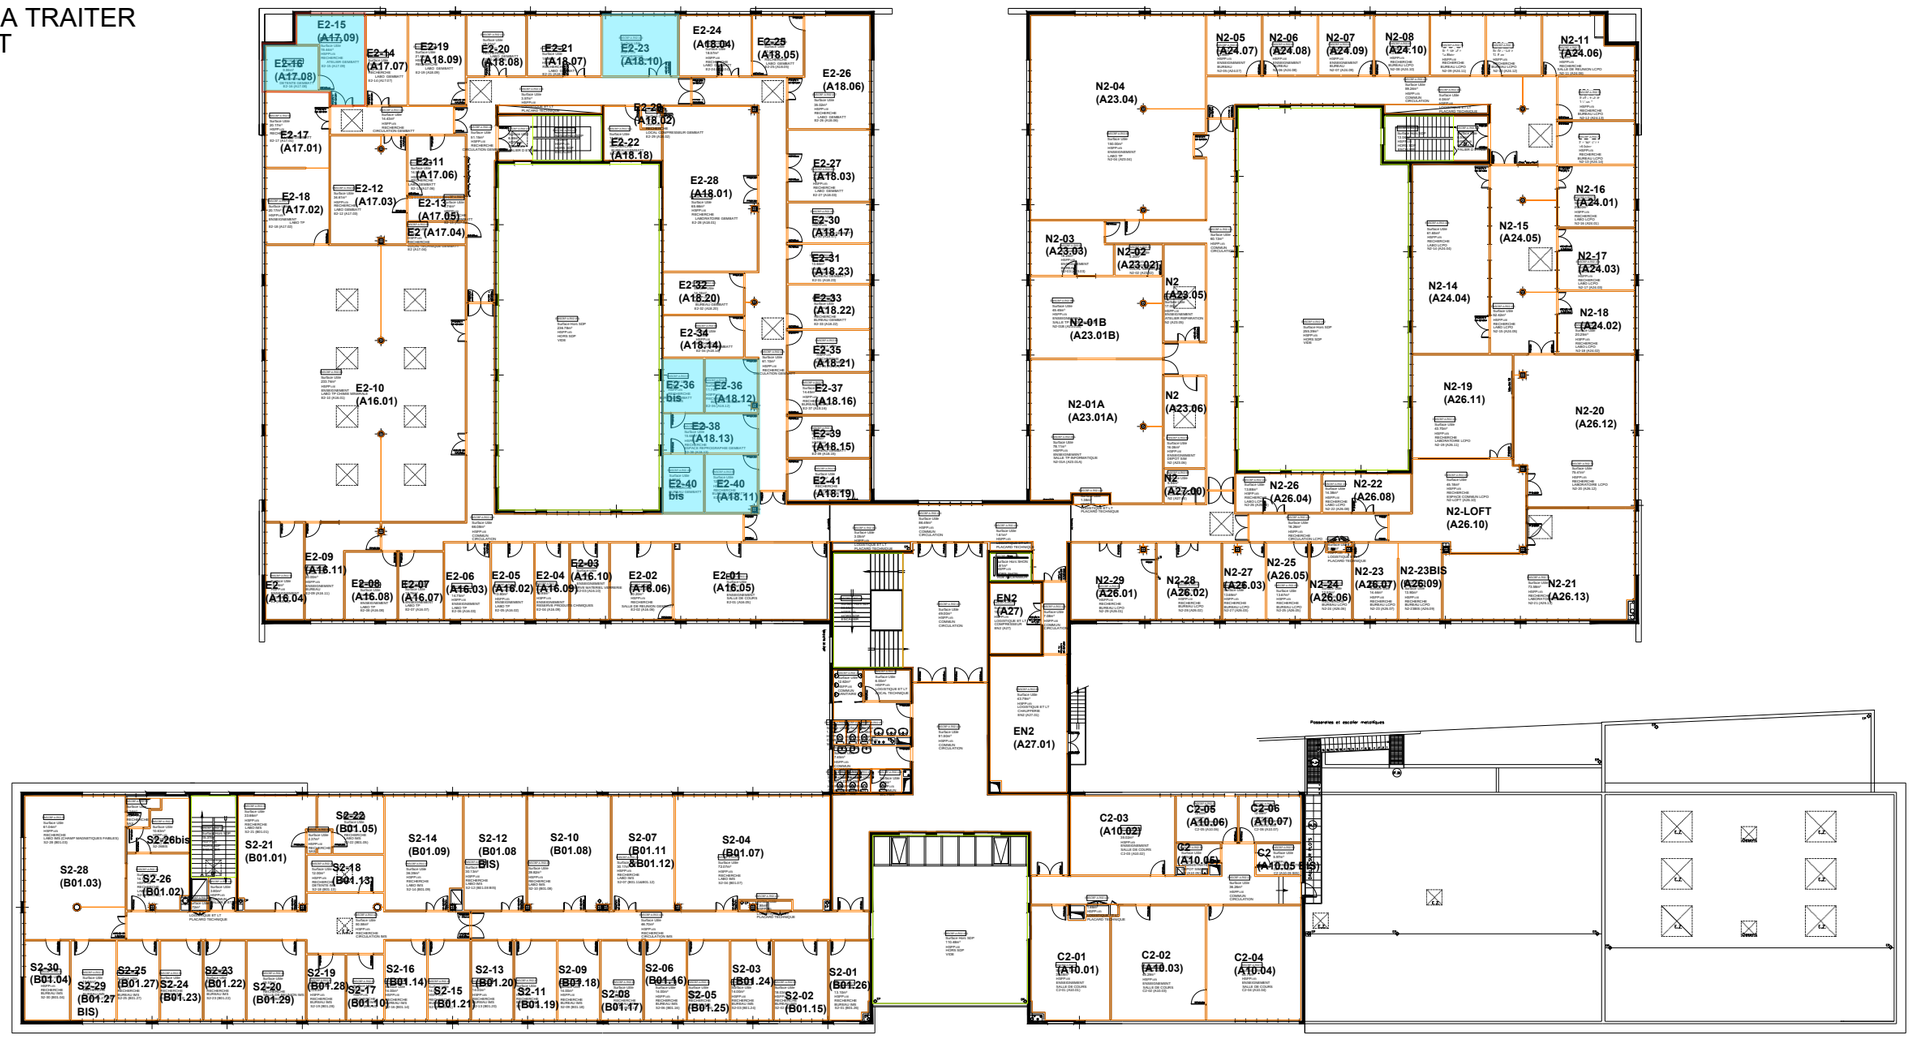

BORDEAUX INP	DIRECTION DU PATRIMOINE IMMOBILIER JR		**Bordeaux INP ENSMAC**	Pièce --	N° --
	Septembre 2022		***Bâtiment A*** *- 16 Avenue Pey Berland - 33607 - PESSAC*	***Plan Niveau R+2***	Echelle 1/400e A3