




COUPE SUR ENCLOS CTA / DIALYSE

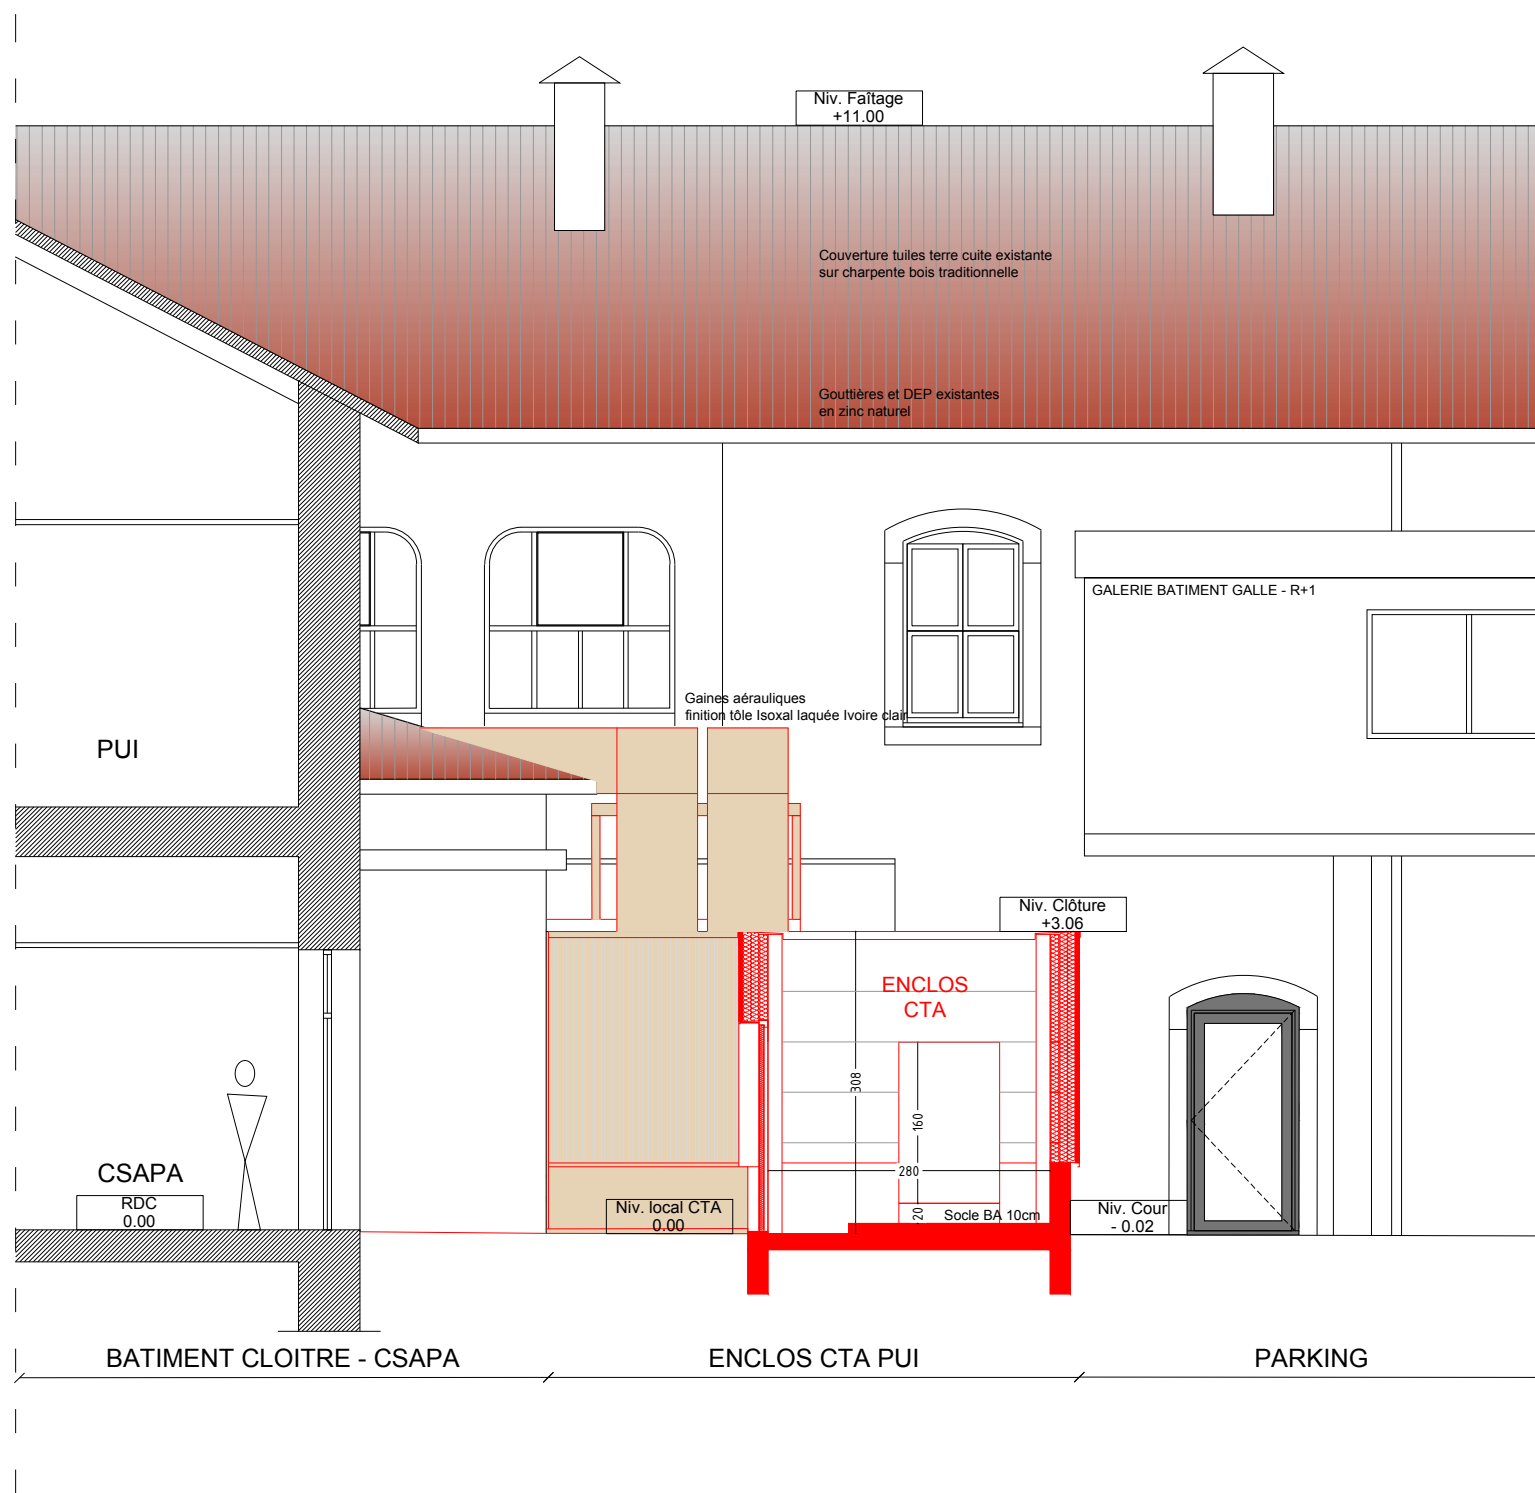

COUPE TRANSVERSALE SUR ENCLOS CTA / ENTREE CSAPA

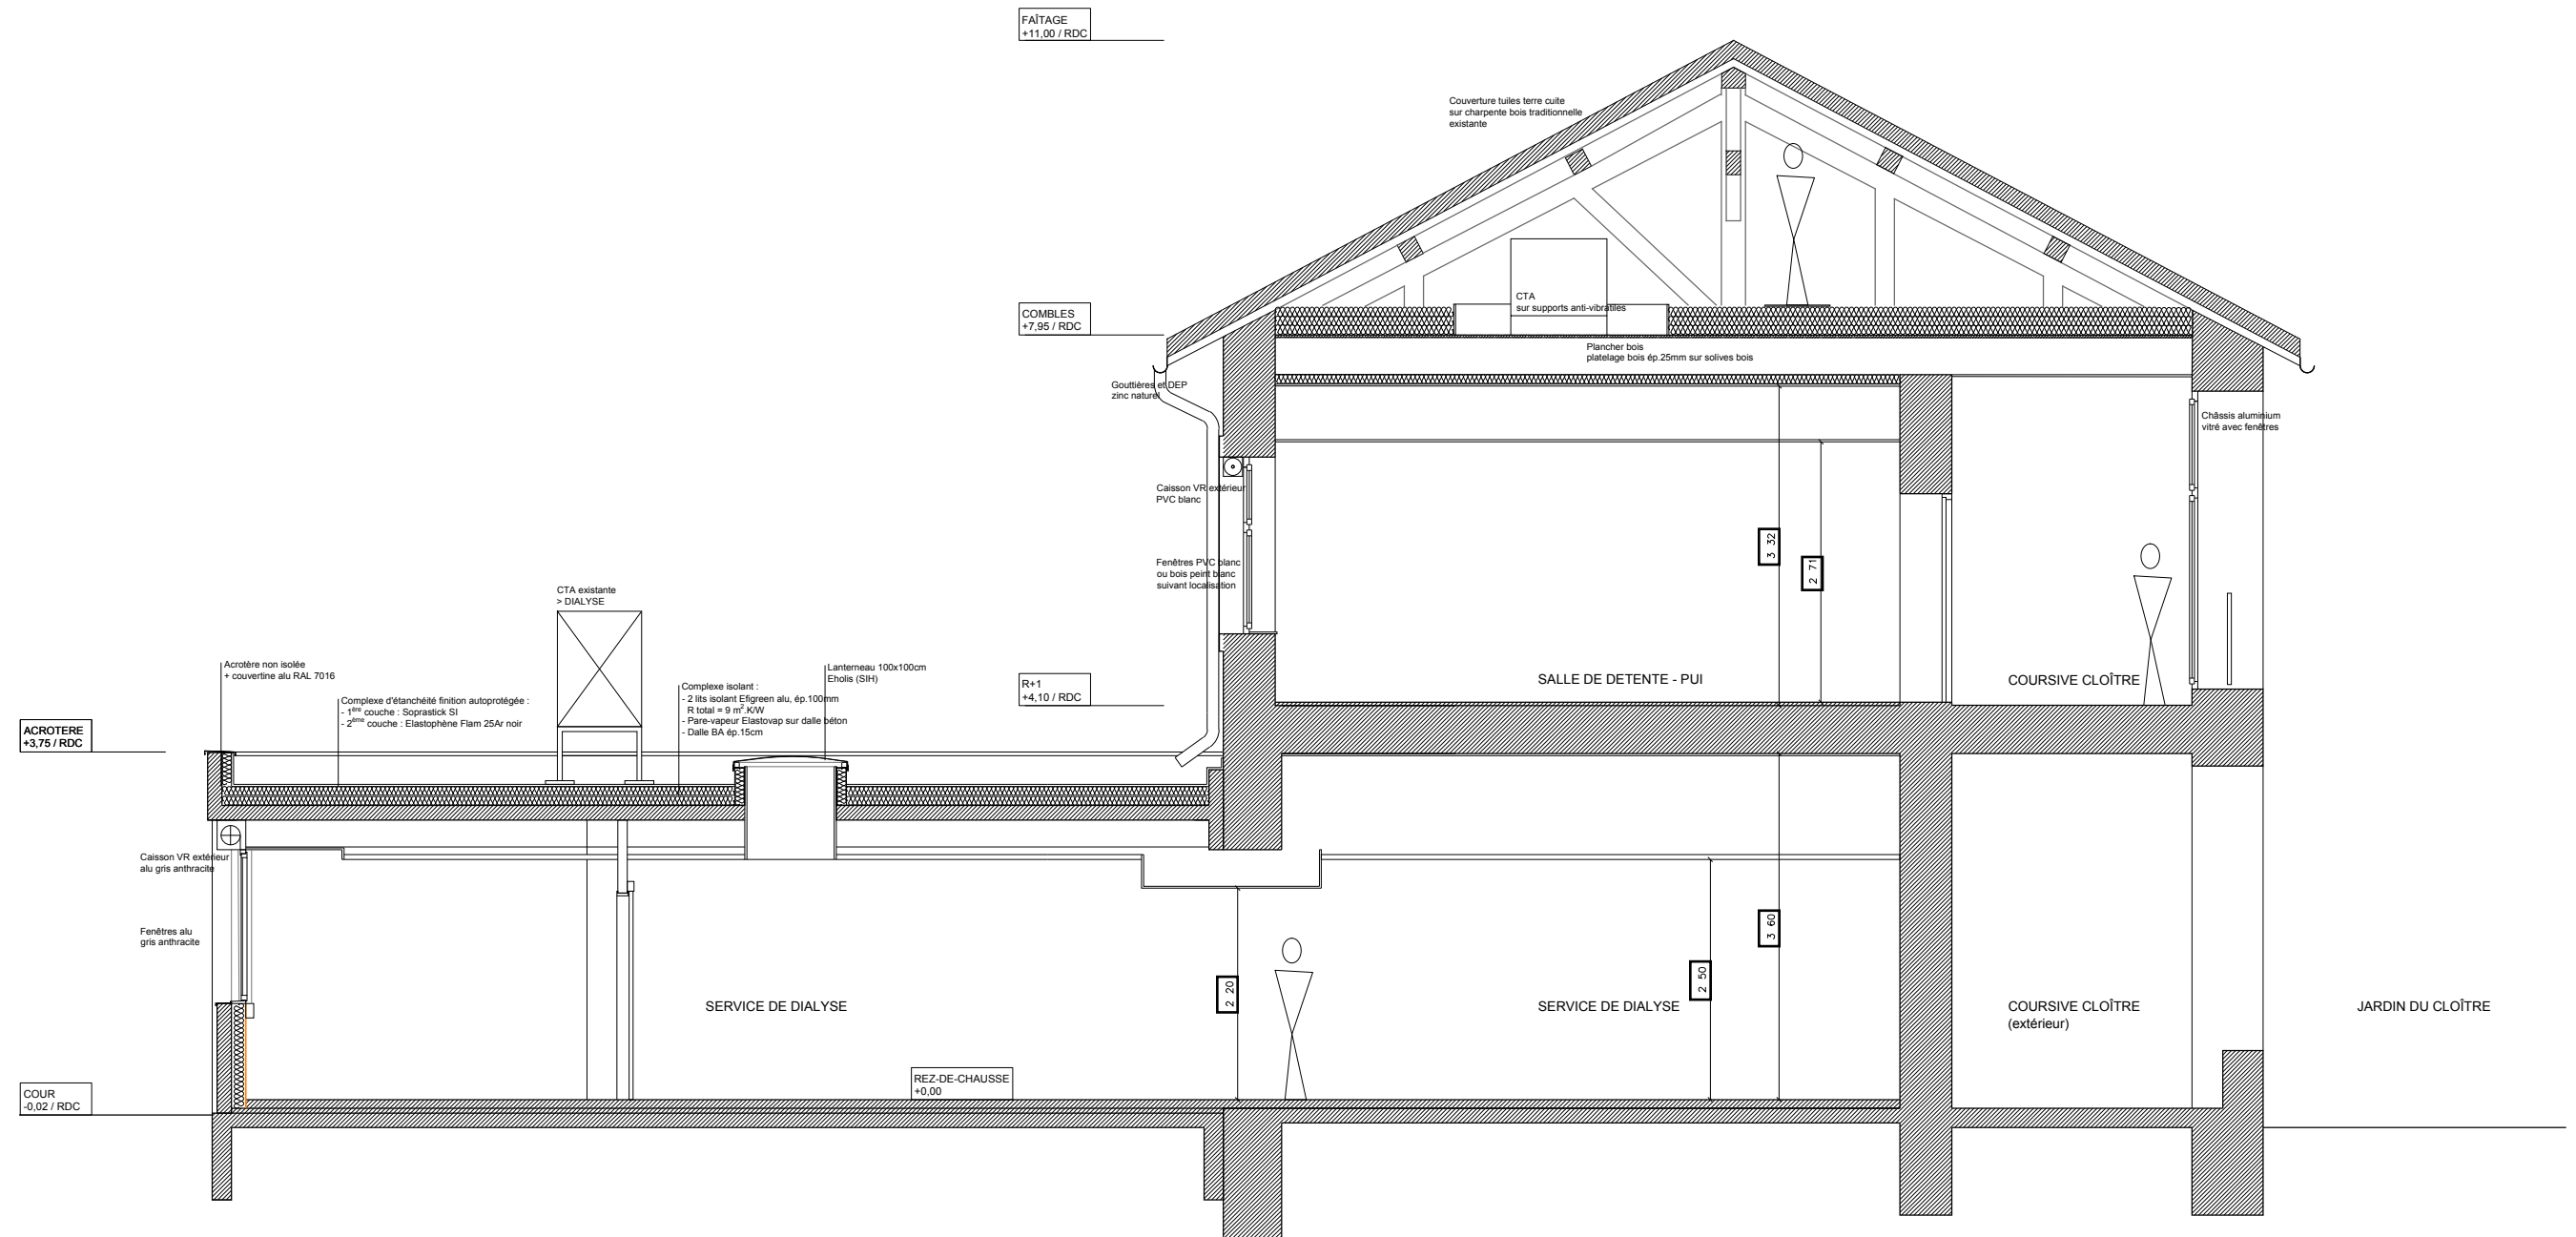

COUPE TRANSVERSALE SUR DIALYSE ET BATIMENT CLOITRE

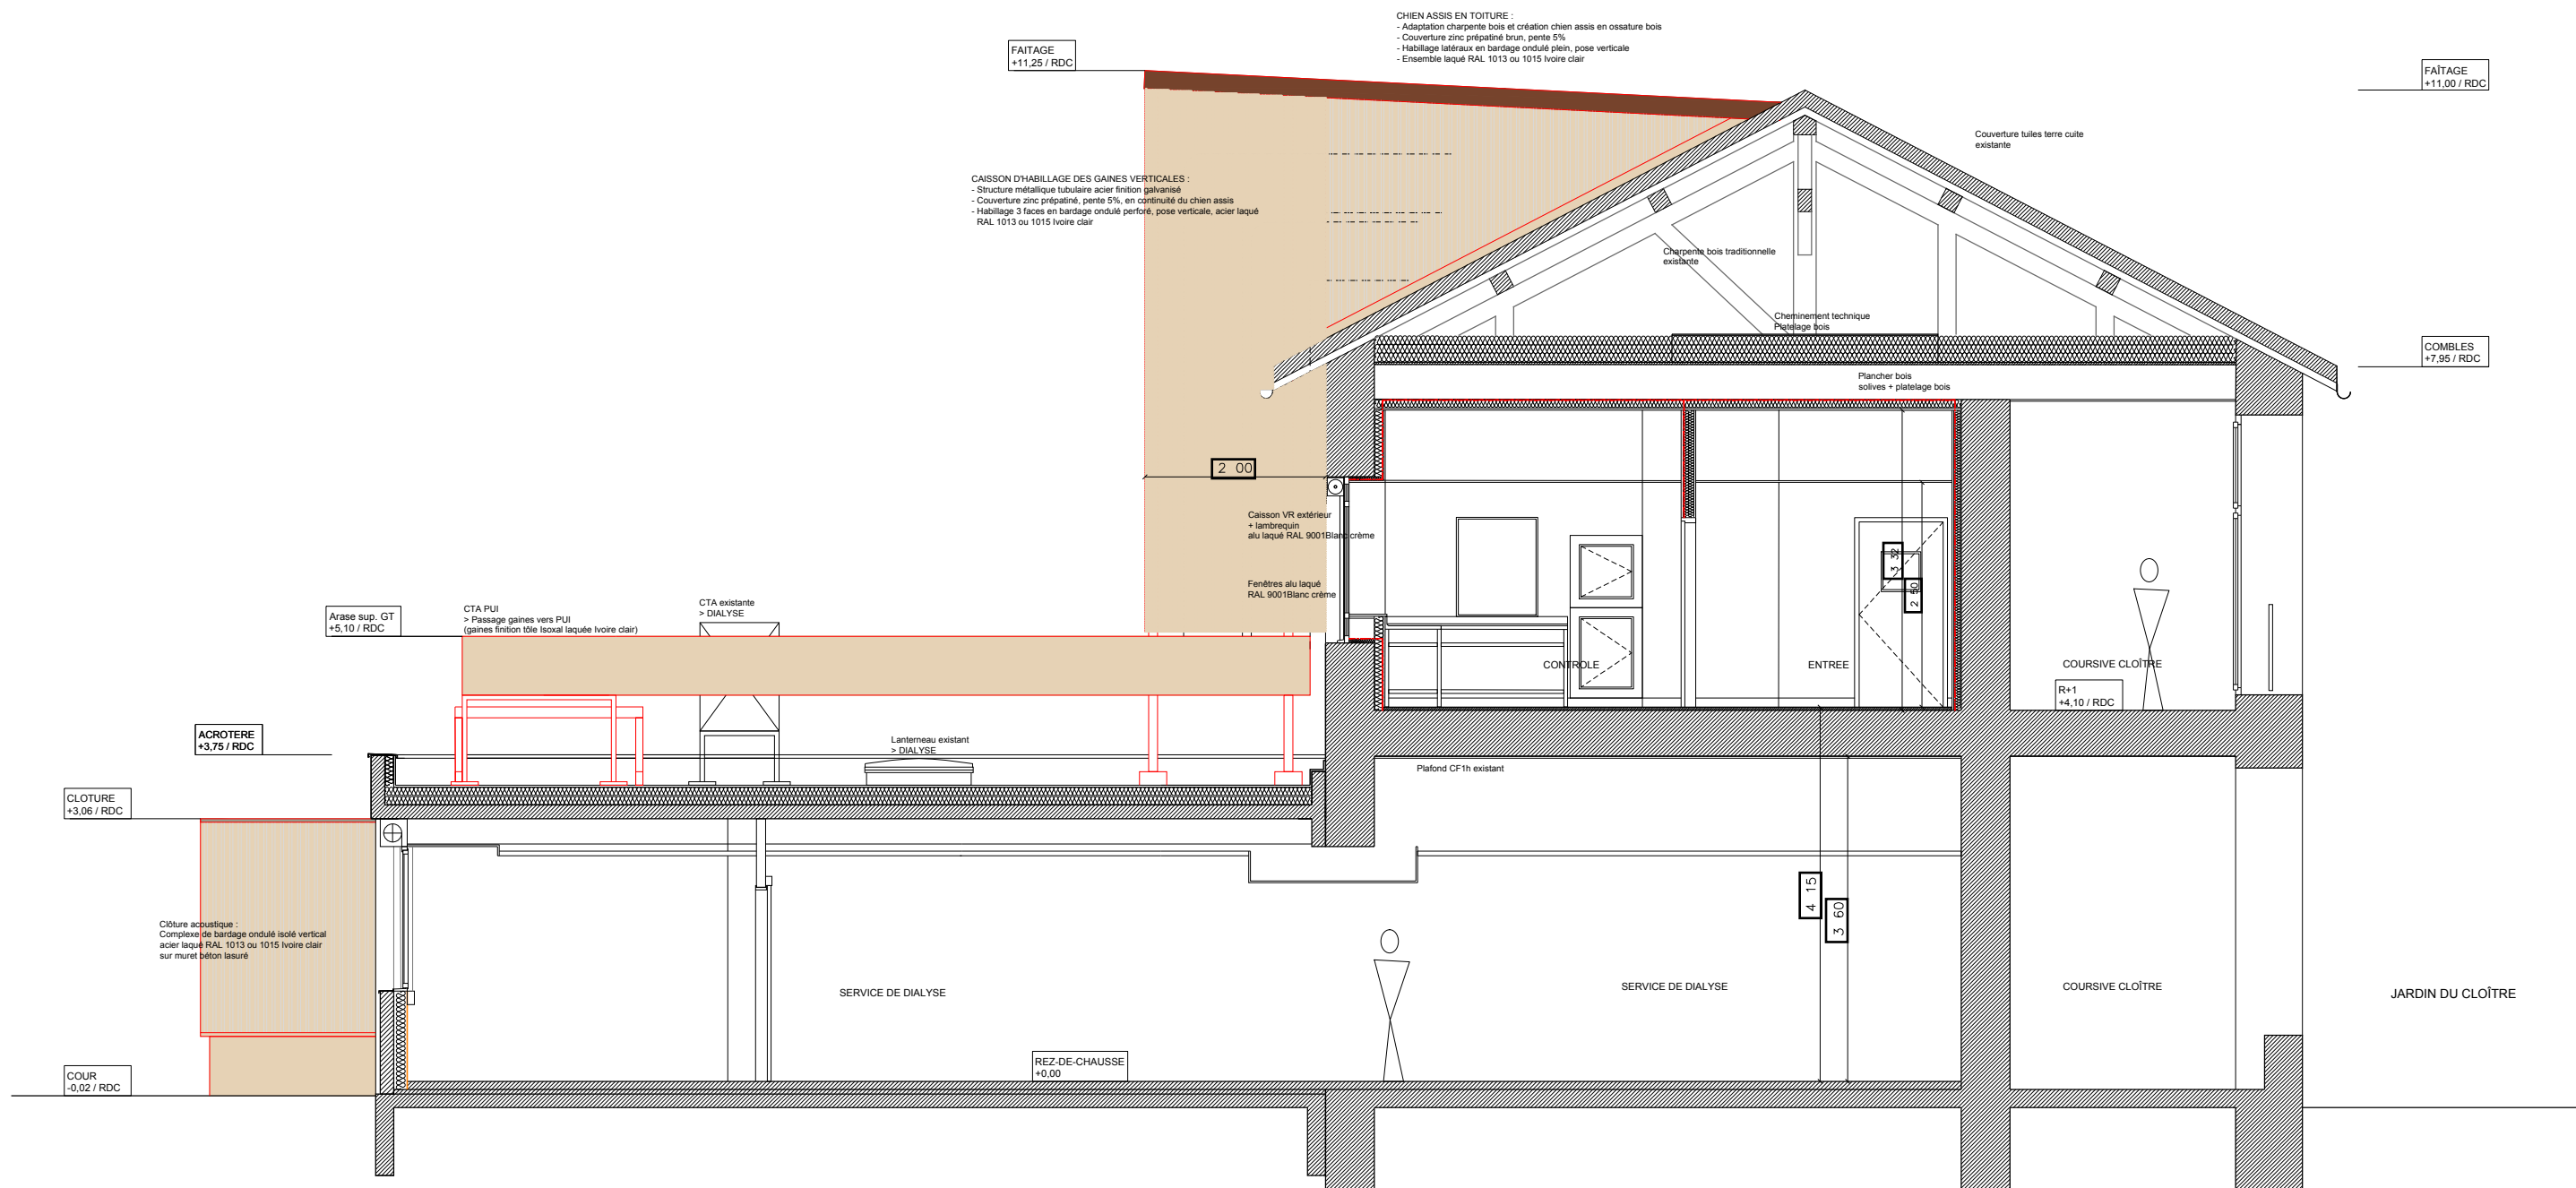

COUPE TRANSVERSALE SUR DIALYSE ET BATIMENT CLOITRE