


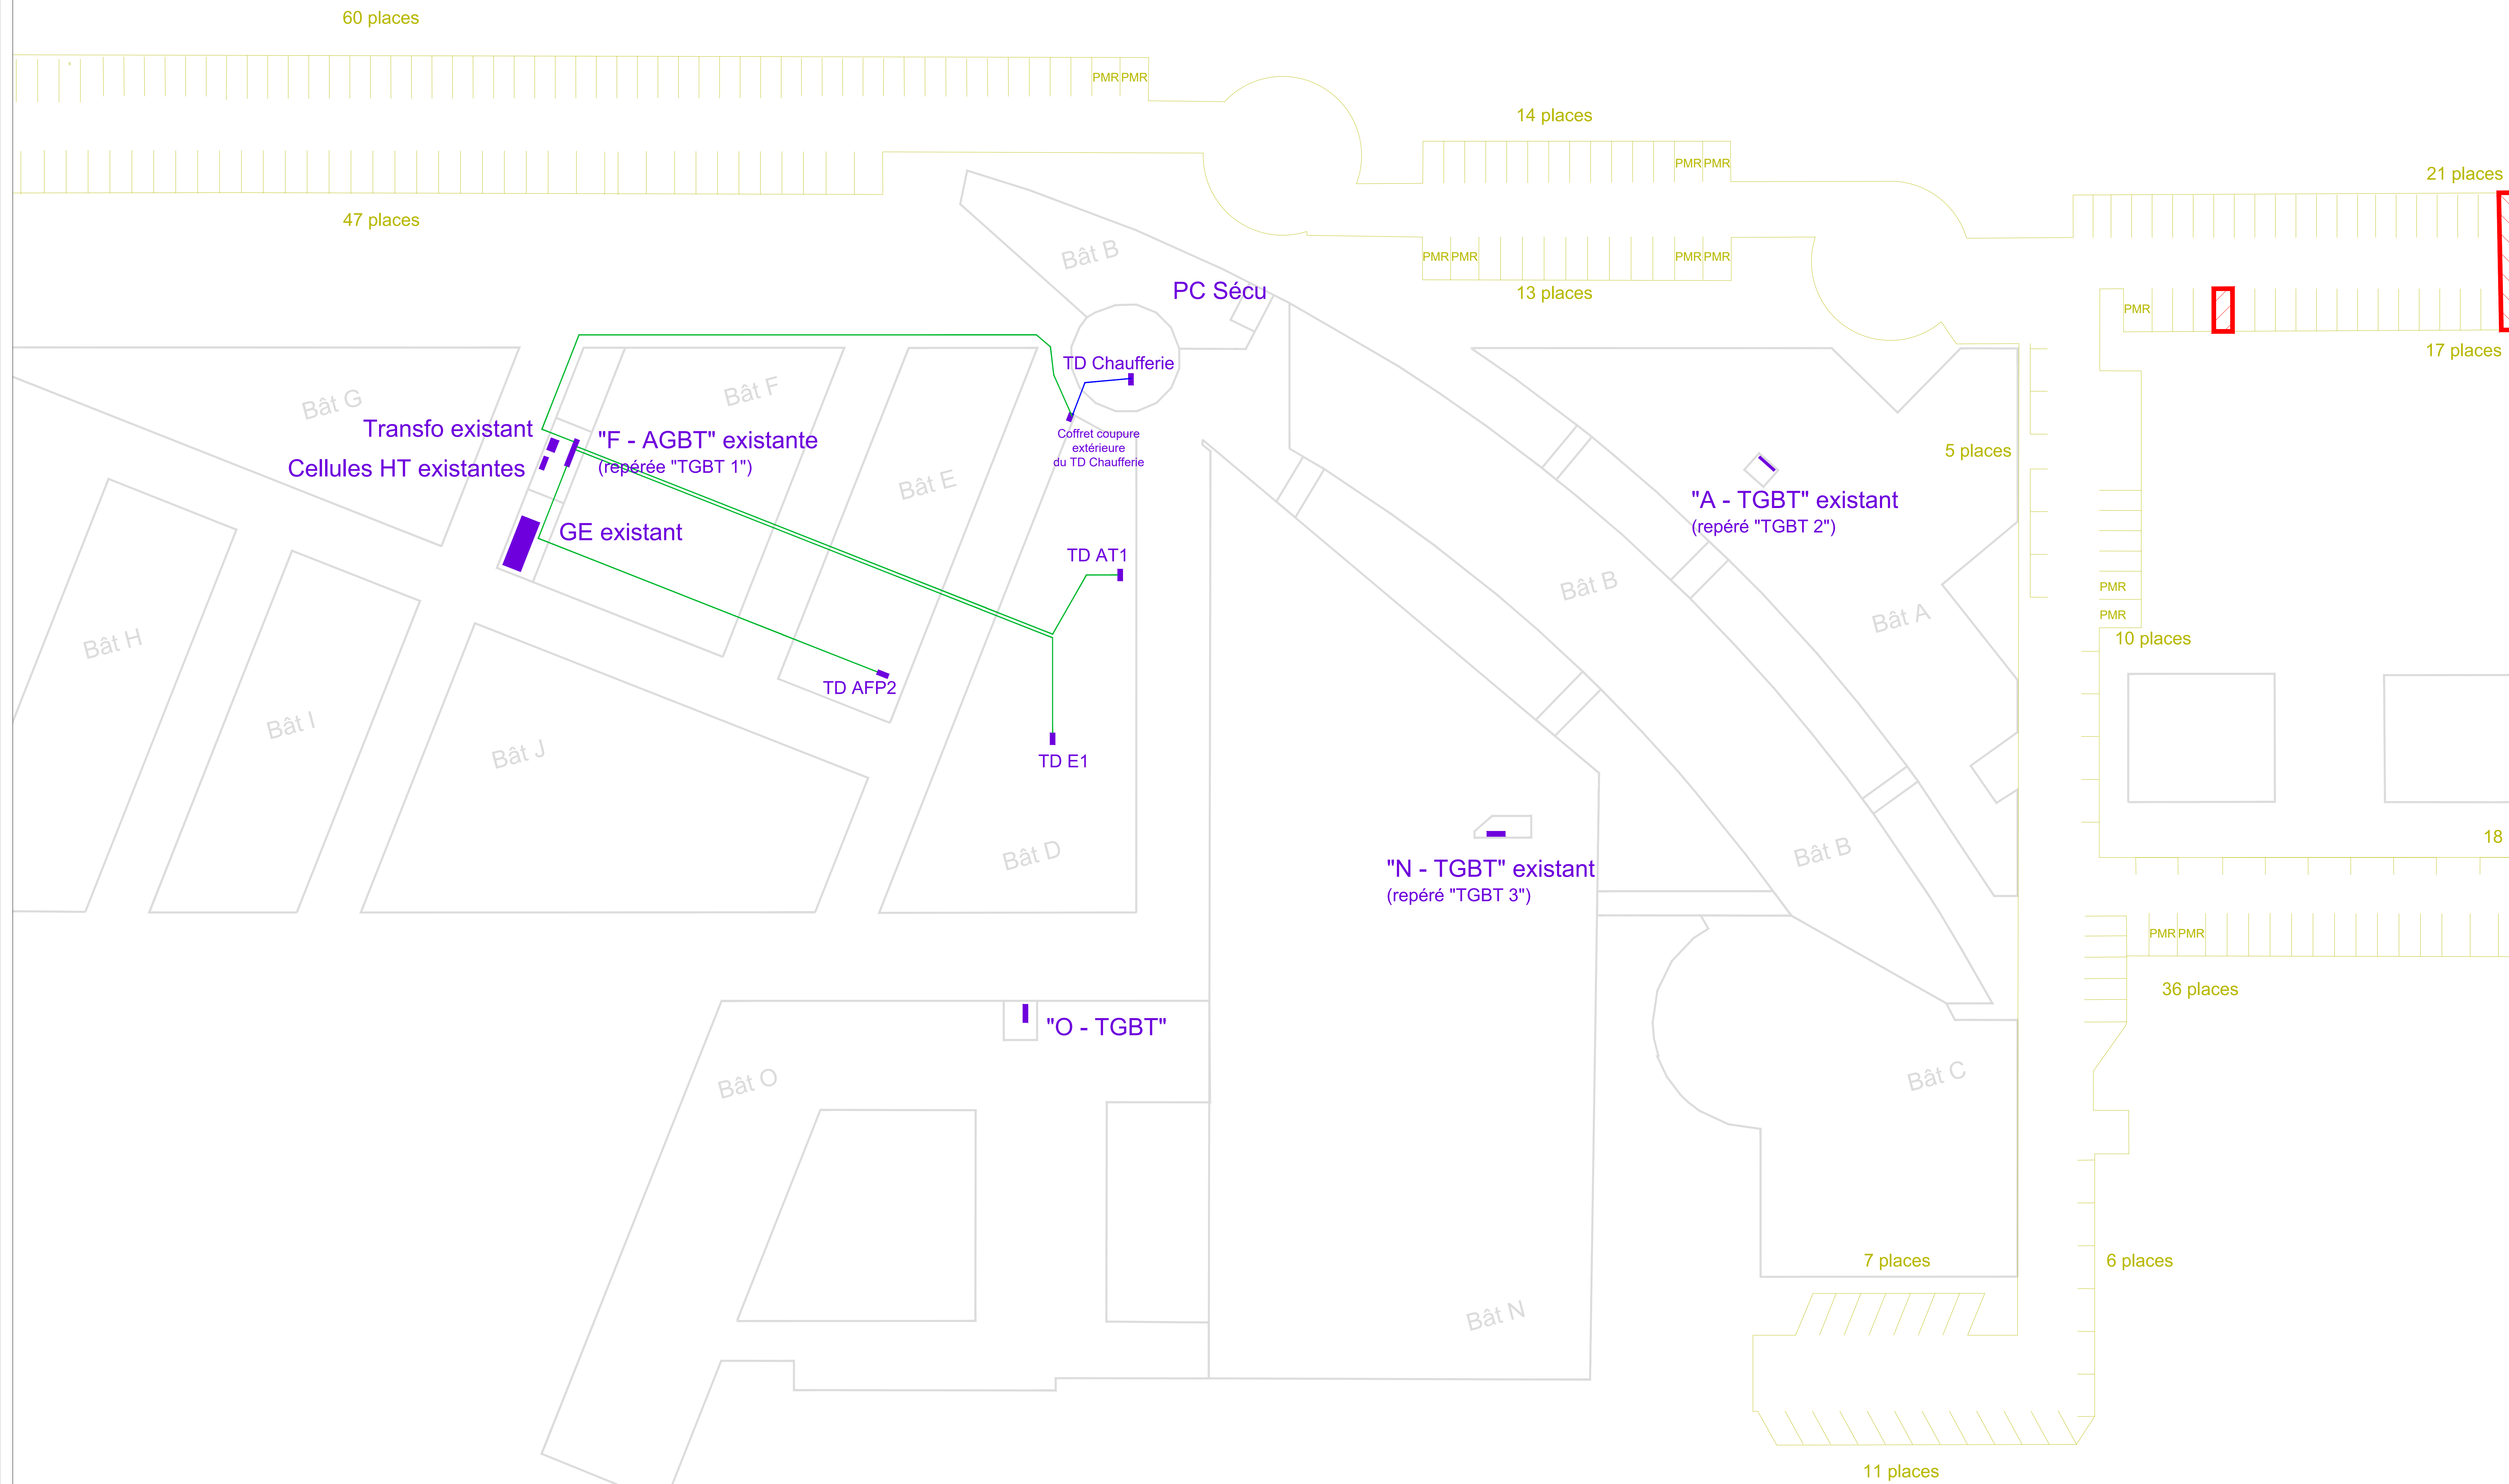




Les cheminements représentés dans ce document ne sont qu'indicatifs, se référer aux plans du lot VRD pour connaître précisément les cheminements à considérer.



Légende :

Éléments existants

-  Bâtiments existants
-  Parking existants
-  TGBT / TD existants
-  Câbles existants non-conservés
-  Câbles existants conservés

Éléments neufs

Création d'un Pôle Énergie

Site de Saint Herblain


MAÎTRE D'OUVRAGE UGECAM 2 Chemin du Breil BP 60075 44814 Saint Herblain Cedex		MAÎTRE D'OEUVRE AIA INGENIERIE 7 Boulevard Chanlemy 44100 Nantes T+33 (0)2 40 38 13 13	
--	---	--	---




EMETTEUR	PHASE	DATE	ECHÉLLE
AIA Ingénierie	DCE	31/10/25	1/300

INTITULE DU PLAN	CODE EMETTEUR	N° du plan	INDICE
Plan de réalimentation des TD Cheminements existants approximatifs	AI	801.a	0

ASSISTANT MOA	ADMO NANITES	17 bd de Charente - 44100 NANITES - Tél: 02 40 38 13 13
BUREAU DE CONTROLE	BTP CONSULTANTS	3 Rue Alessandro Volta - 44000 CARQUEFOU - Tél: 04 40 17 14 00
S.P.S.		
MANDATAIRE MOA	AA ARCHITECTES	7 bd de Charente - 44100 NANITES - Tél: 02 40 38 13 13
AA ARCHITECTES		7 bd de Charente - 44100 NANITES - Tél: 02 40 38 13 13
INGENIEUR	AA INGENIERE	7 bd de Charente - 44100 NANITES - Tél: 02 40 38 13 13
ENVIRONNEMENT	AA ENVIRONNEMENT	7 bd de Charente - 44100 NANITES - Tél: 02 40 38 13 13
ECONOMISTE	AA INGENIERE	7 bd de Charente - 44100 NANITES - Tél: 02 40 38 13 13
PAYSAGES	AA INGENIERE	7 bd de Charente - 44100 NANITES - Tél: 02 40 38 13 13
ARCHITECTURE SDI	GROUP SYSTÈME	6 avenue de l'Europe - 44020 LA HORFONNE - Tél: 02 55 52 36 44
ARCHITECTURE SDI	GAUSIER	5 avenue Jules Verne - 44020 55 Sébastien-sur-Girard - Tél: 02 40 34 11 22
OPC		

 INGÉNIERIE	numéro affaire	affaire	émet.	phase	bât.	type doc.	niv.	zone	N° du plan	dessiné par	vérifié par
	aia0892b25	UGE	AI	DCE	TB	SYN	TN	TZ	801.a	AAD	AAD

Les cheminements représentés dans ce document ne sont qu'indicatifs, se référer aux plans du lot VRD pour connaître précisément les cheminements à considérer.

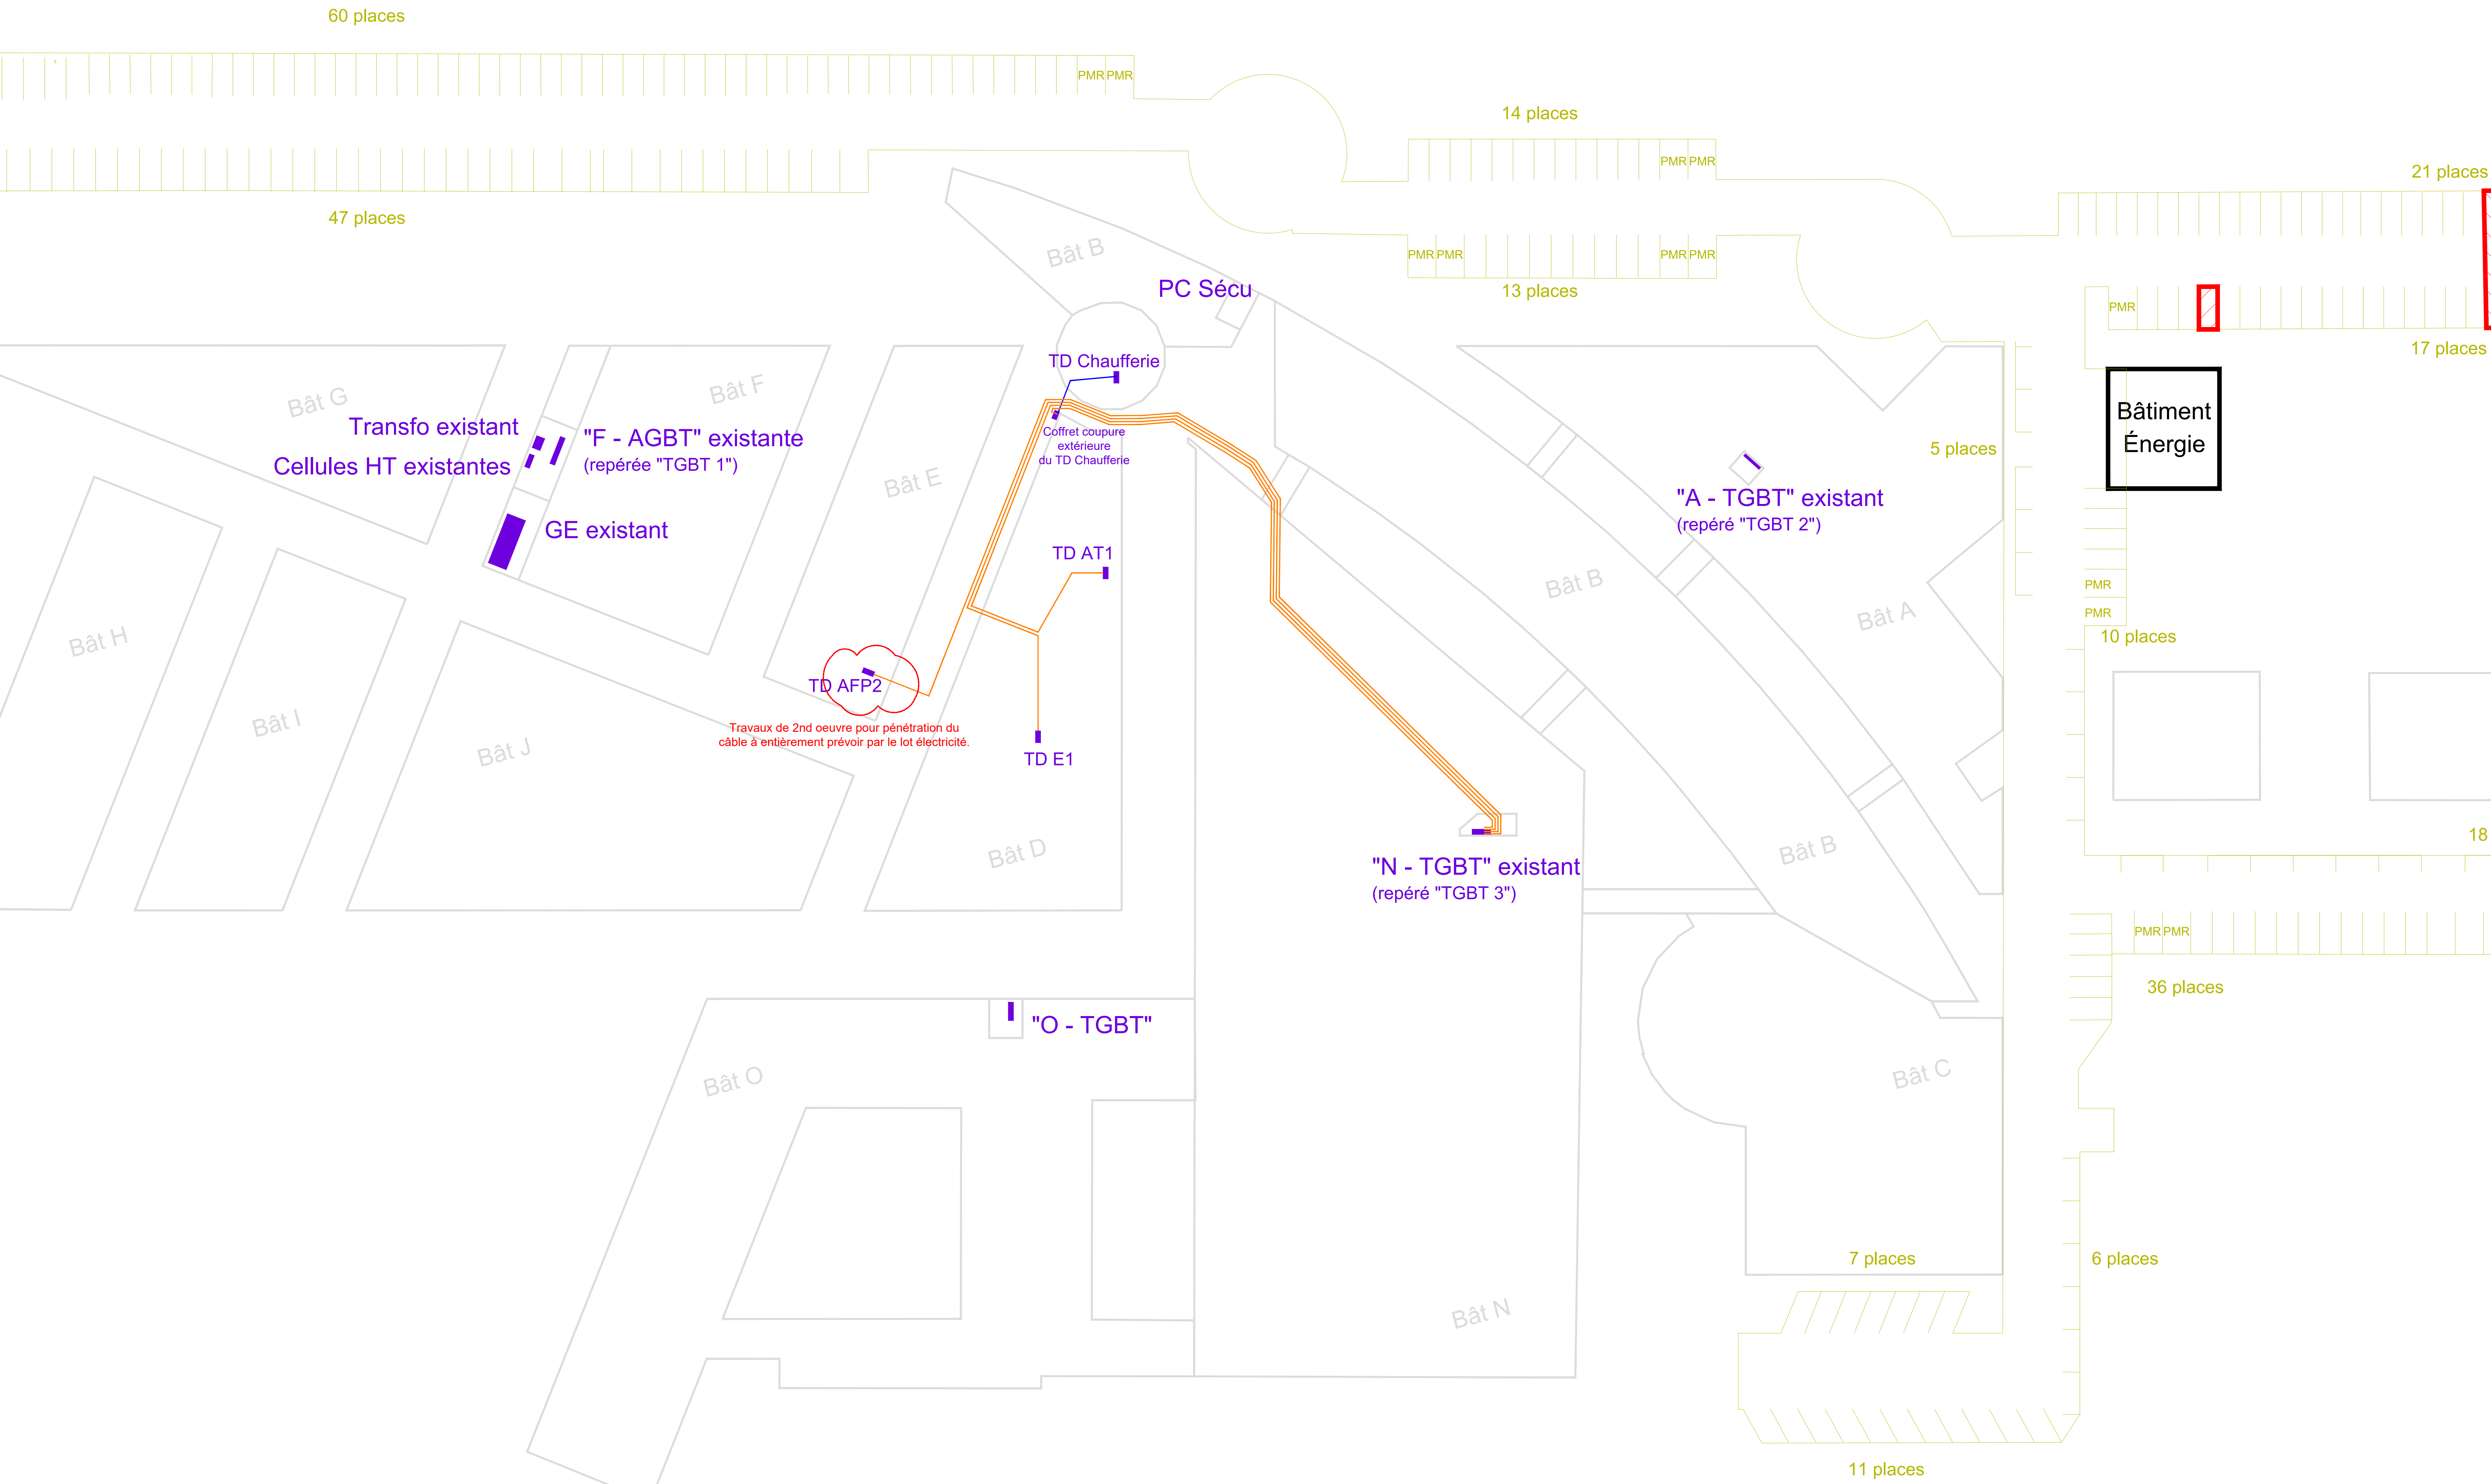

Légende :

Éléments existants

Bâtiments existants

Parking existants

TGBT / TD existants

Câbles existants conservés

Éléments neufs

Implantation du Bâtiment Energie

Câbles neufs (FRN1)

Chambre de tirage pour raccordement des câbles existants aux câbles neufs

Création d'un Pôle Énergie
Site de Saint Herblain

MAÎTRE D'OUVRAGE
UGECAM
2 Chemin du Breil BP 62075
44814 Saint Herblain Cedex

MAÎTRE D'OEUVRE
AIA INGENIERIE
7 Boulevard Charlenoy
44100 Nantes
T+33 (0)2 40 38 13 13

ÉMETTEUR

AIA Ingénierie

PHASE

DCE

DATE

31/10/25

ÉCHELLE

1/300

TITRE DU PLAN

Plan de réalimentation des TD
Cheminements neufs approximatifs

CODE ÉMETTEUR

AI

N° du plan

801.b

INDICE

0

ASSISTANT MOA	A2MO NANTES	17 Bd de Berlin - 44000 NANTES - Tél: 02 85 67 17 00
BUREAU DE CONTRÔLE	BIP CONSULTANTS	3 Rue Alessandro Volta - 44470 CARQUEFOU - Tél: 02 40 13 34 00
S.P.S.		
MANDATAIRE MOE	AIA ARCHITECTES	7 Bd de Charlenoy - 44100 NANTES - Tél: 02 40 38 13 13
ARCHITECTE	AIA ARCHITECTES	7 Bd de Charlenoy - 44100 NANTES - Tél: 02 40 38 13 13
INGENIERIE	AIA INGENIERIE	7 Bd de Charlenoy - 44100 NANTES - Tél: 02 40 38 13 13
ENVIRONNEMENT	AIA ENVIRONNEMENT	7 Bd de Charlenoy - 44100 NANTES - Tél: 02 40 38 13 13
ECONOMISTE	AIA INGENIERIE	7 Bd de Charlenoy - 44100 NANTES - Tél: 02 40 38 13 13
PAYISAGES	AIA INGENIERIE	7 Bd de Charlenoy - 44100 NANTES - Tél: 02 40 38 13 13
COORDONNATEUR SS	GROUPE SYSTEA	6 allée du Mortier - 44620 LA MONTAGNE - Tél: 02 85 52 36 44
ACOUSTICIEEN	GAMBA	5 avenue Jules Verne - 44230 St-Sébastien-sur-Loire - Tél : 02 40 34 11 22
OPC		

	numéro affaire	affaire	émet.	phase	bât.	type doc.	niv.	zone	N° du plan	dessiné par	validé par
	oia0892b25	UGE	AI	DCE	TB	SYN	TN	TZ	801.b	AAD	AAD