


Nombre de places totales :	397 places	Proposition MOE (projet bât O / projet PE) :
==> Places équipées (5%) :	20 places	0 place + 20 places = 20 places
- Places classiques (4,5%) :	18 places	0 place + 18 places = 20 places
- Places PMR (0,5%) :	2 places	0 place + 2 places = 2 places
==> Places prééquipées (15%) :	60 places	32 places + 30 places = 62 places
- Places classiques (13,5%) :	54 places	32 places + 24 places = 56 places
- Places PMR (1,5%) :	6 places	0 place + 6 places = 6 places



**Légende :**

**Éléments existants**  
Bâtiments existants  
Parking existants

**Éléments neufs**  
Implantation du Bâtiment Energie

Borne IRVE AC double (2x22kW)

Borne IRVE DC double (2x40kW)

Emplacement pour future borne double (pré-équipement uniquement)

Chambre de tirage pour le prééquipement des parkings nord.

**Création d'un Pôle Énergie**  
Site de Saint Herblain

**MAÎTRE D'OUVRAGE**  
UGECAM  
2 Chemin du Bief BP 32075  
44514 Saint Herblain Cedex

**MAÎTRE D'ŒUVRE**  
AIA INGENIERIE  
7 Boulevard Charentenay  
44100 Nantes  
+33 (0)2 40 38 13 13

PROJETEUR	AIA Ingénierie	PROJET	DCE	DATE	31/10/25	ÉCHELLE	1/300
INTITULE DU PLAN	Plan d'implantation IRVE	CODE EXÉCUTEUR	AI	N° du plan	802	INDICE	0

ASSISTANT MOA	ADMO NANTES	17 Rue de Berlin - 44000 NANTES - Tél: 02 85 47 14 00
BUREAU DE CONTRÔLE	BTP CONSULTANTS	3 Rue Ambroise Voile - 44470 CARQUEFOU - Tél: 02 40 13 34 00
S.F.S.		
MANDATAIRE MOE	AIA ARCHITECTES	7 Rue de Charentenay - 44100 NANTES - Tél: 02 40 38 13 13
ARCHITECTE	AIA ARCHITECTES	7 Rue de Charentenay - 44100 NANTES - Tél: 02 40 38 13 13
INGÉNIERE	AIA INGENIERIE	7 Rue de Charentenay - 44100 NANTES - Tél: 02 40 38 13 13
ENDEMENT	AIA ENVIRONNEMENT	7 Rue de Charentenay - 44100 NANTES - Tél: 02 40 38 13 13
ÉCOCHIMISTE	AIA INGENIERIE	7 Rue de Charentenay - 44100 NANTES - Tél: 02 40 38 13 13
PAYSAGISTE	AIA INGENIERIE	7 Rue de Charentenay - 44100 NANTES - Tél: 02 40 38 13 13
COORDONNATEUR SSI	GRUPE SYSTEA	6 allée du Marlier - 44500 LA MONTAGNE - Tél: 02 85 52 30 44
ACQUISITION	GARDA	5 Avenue Jean Vernel - 44300 St-Hilaire-sur-Mer - Tél: 02 40 34 11 02

AIA INGENIERIE	numéro officiel	officiel	départ.	phase	stat.	type doc.	rév.	zone	N° du plan	dessiné	validé
	010092625	UGE	AI	DCE	TB	SYN	TN	TZ	802	AAD	AAD