

LÉGENDE :

- Liaison HT ou BT (R2V / AR2V) existante conservée
- Liaison BT (CR1) existante conservée
- Liaison BT (AR2V) existante supprimée (à charge du lot CFO)
- Equipement électrique existant conservé

Création d'un Pôle Énergie

Site de Saint Herblain

MAÎTRE D'OUVRAGE

UGECAM
2 Chemin du Breil BP 60075
44814 Saint Herblain Cedex



MAÎTRE D'OEUVRE

AIA INGENIERIE
7 Boulevard Chanteray
44100 Nantes
T+33 (0)2 40 38 13 13




EMETTEUR	PHASE	DATE	ECHELLE
AIA Ingénierie	DCE	31/10/25	x

INTITULE DU PLAN	CODE EMETTEUR	N° du plan	INDICE
Synoptique HT/BT - Existant	AI	810a	0

ASSISTANT MOA	AZMO NANTES	17 Bd de Berlin - 44000 NANTES - Tél: 02 85 67 17 00
BUREAU DE CONTROLE	BTP CONSULTANTS	3 Rue Alessandro Volta - 44470 CARQUEFOU - Tél: 02 40 13 34 00
S.P.S.		-
MANDATAIRE MOE	AIA ARCHITECTES	7 Bd de Chanteray - 44100 NANTES - Tél: 02 40 38 13 13
ARCHITECTE	AIA ARCHITECTES	7 Bd de Chanteray - 44100 NANTES - Tél: 02 40 38 13 13
INGENIERIE	AIA INGENIERIE	7 Bd de Chanteray - 44100 NANTES - Tél: 02 40 38 13 13
ENVIRONNEMENT	AIA ENVIRONNEMENT	7 Bd de Chanteray - 44100 NANTES - Tél: 02 40 38 13 13
ECONOMISTE	AIA INGENIERIE	7 Bd de Chanteray - 44100 NANTES - Tél: 02 40 38 13 13
PAYSAGES	AIA INGENIERIE	7 Bd de Chanteray - 44100 NANTES - Tél: 02 40 38 13 13
COORDINATEUR SSI	GROUPE SYSTEA	6 allée du Mortier - 44620 LA MONTAGNE - Tél: 02 85 52 36 44
ACOUSTICIEN	GAMBA	5 avenue Jules Verne - 44230 St-Sébastien-sur-Loire - Tél: 02 40 34 11 22
OPC		-

	numéro affaire	affaire	émet.	phase	bât.	type doc.	niv.	zone	N° du plan	dessiné par	vérifié par
	aia0892a22	UGE	AI	DCE	TB	SYN	TN	TZ	810a	AAD	AAD

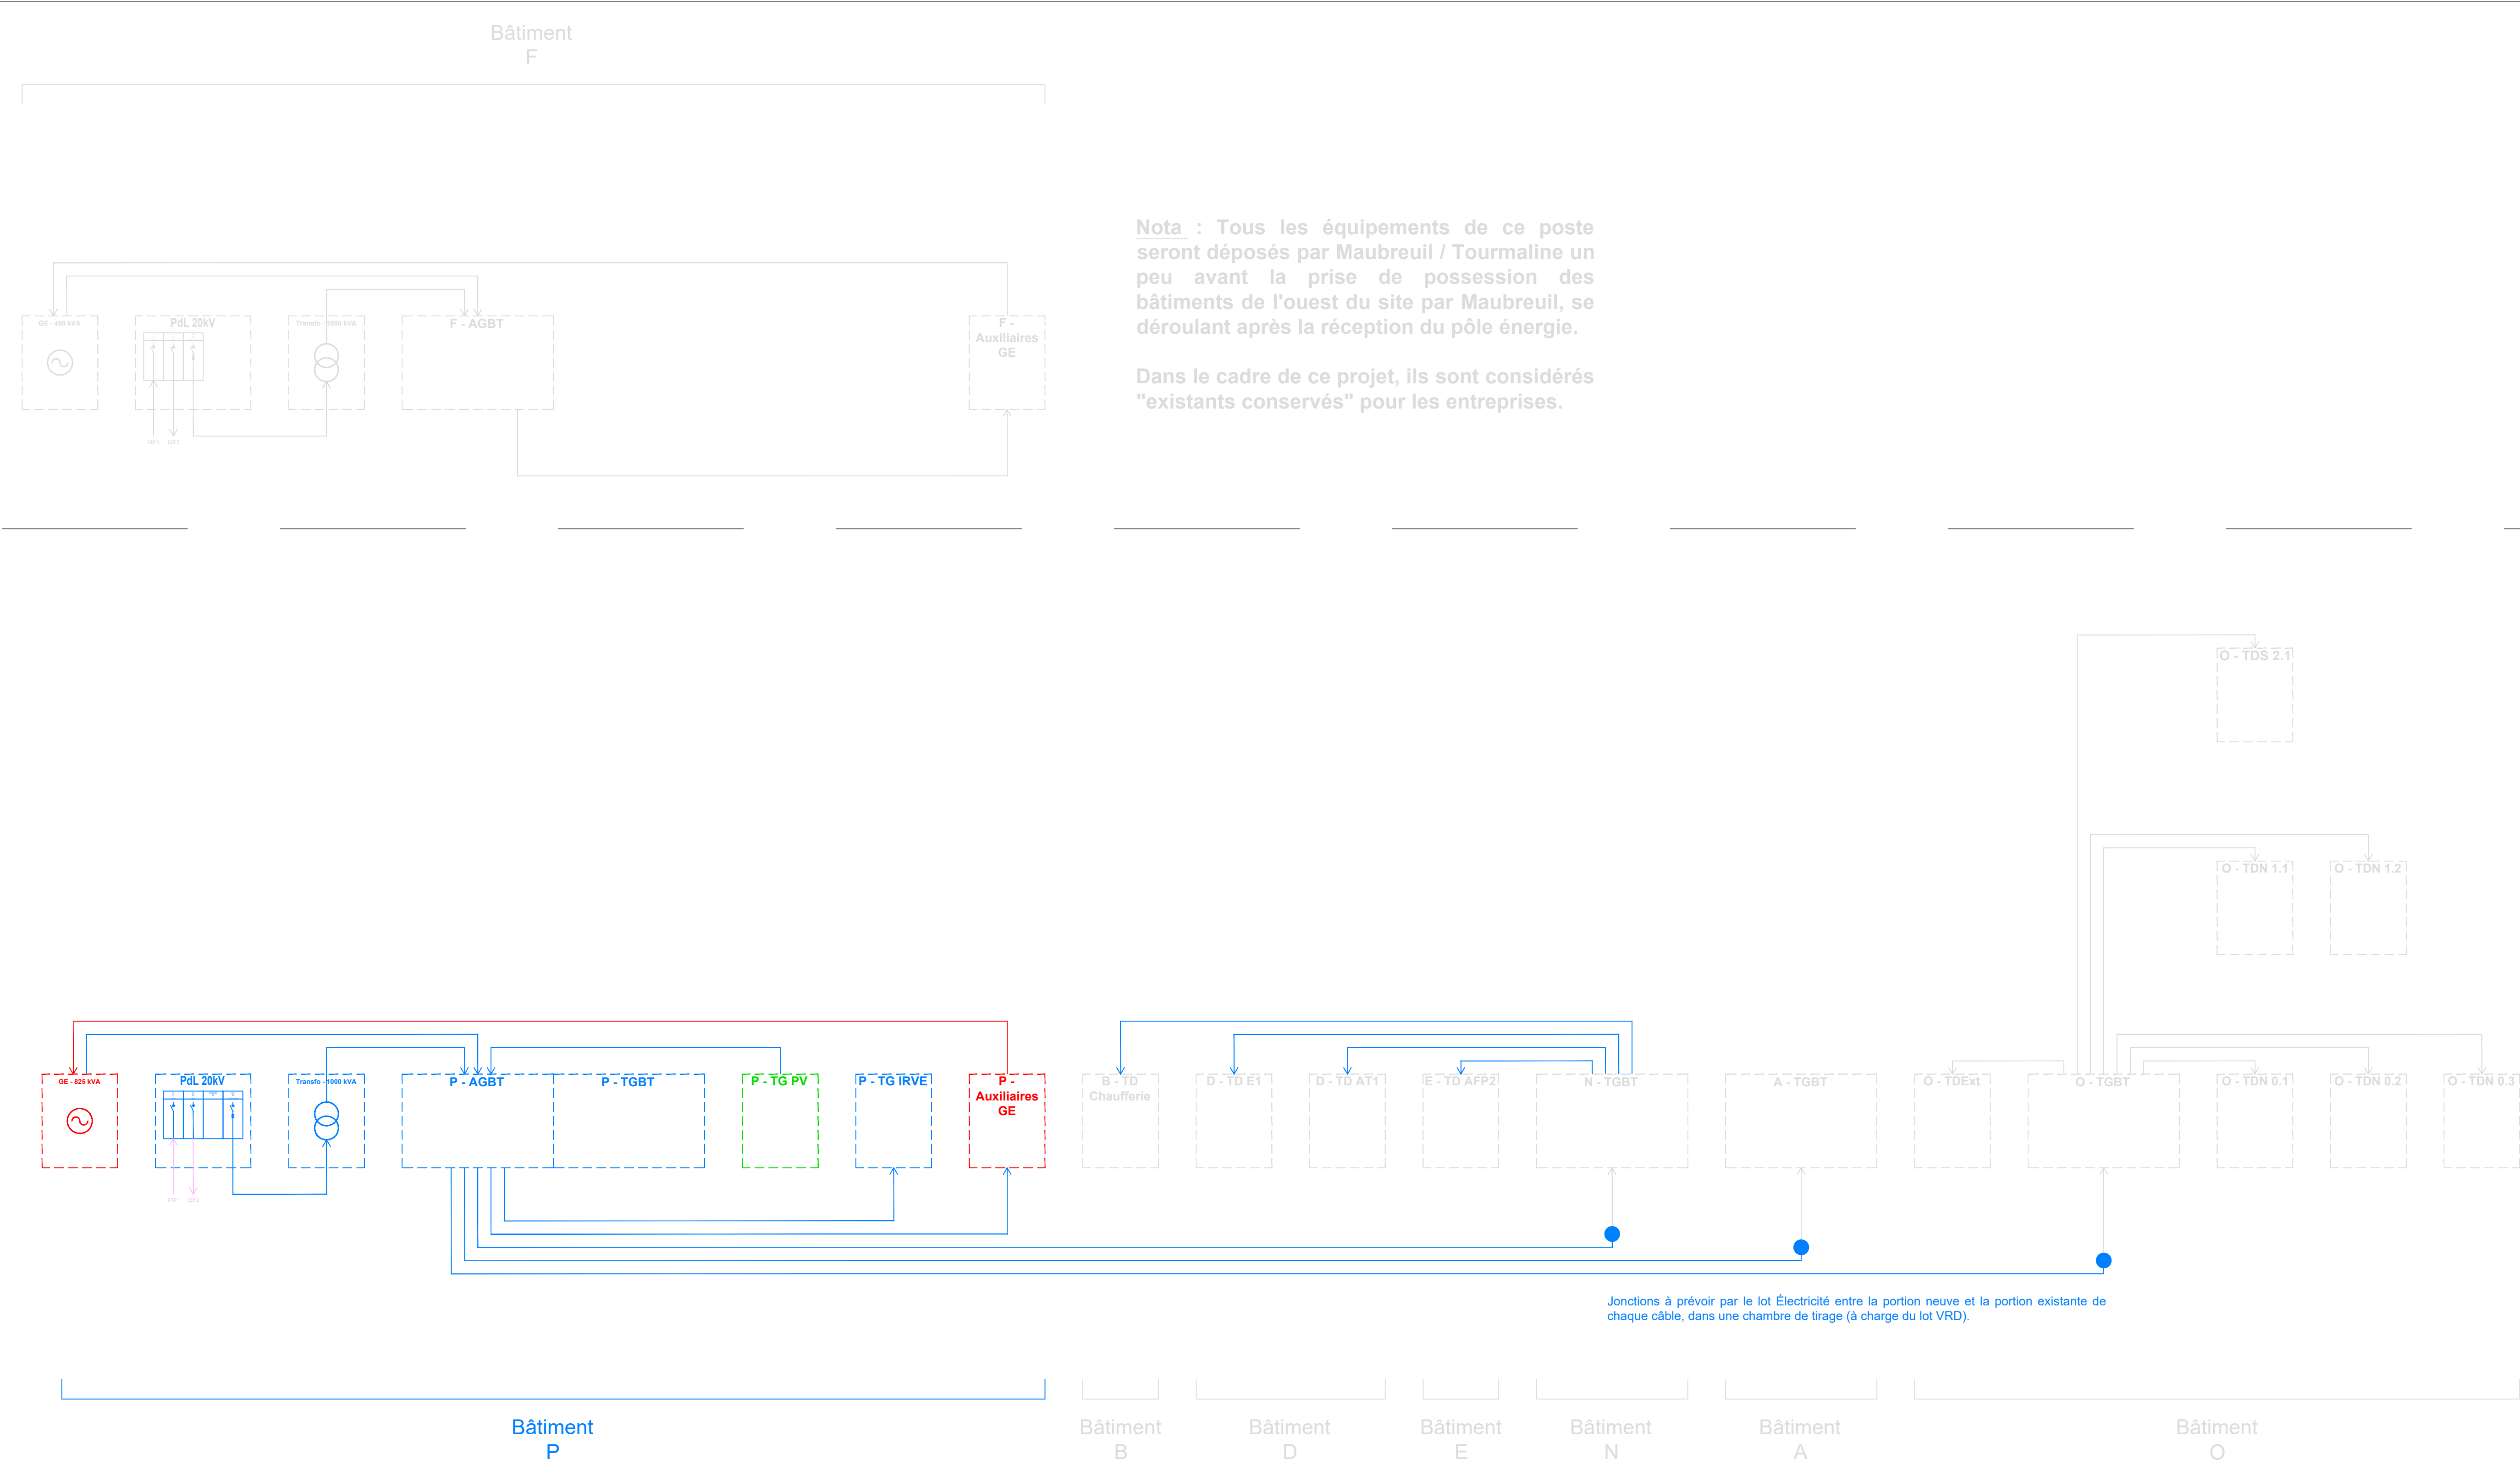

LÉGENDE :

— Liaison HT ou BT (R2V / AR2V) existante conservée

— Liaison BT (CR1) existante conservée

— Liaison BT neuve (à charge du lot CFO)

— Liaison BT neuve (à charge du lot GE)

— Liaison HT neuve (à charge d'Enedis)

---- Equipement électrique existant conservé

---- Equipement électrique neuf (à charge du lot CFO)

---- Equipement électrique neuf (à charge du lot GE)

---- Equipement électrique neuf (à charge du lot PV)

Création d'un Pôle Énergie

Site de Saint Herblain

MAÎTRE D'OUVRAGE

UGECAM

2 Chemin du Breil BP 60075
44814 Saint Herblain Cedex



MAÎTRE D'OEUVRE

AIA INGENIERIE

7 Boulevard Chanteray
44100 Nantes
T+33 (0)2 40 38 13 13




EMETTEUR	PHASE	DATE	ECHELLE
AIA Ingénierie	DCE	31/10/25	x

INTITULE DU PLAN	CODE EMETTEUR	N° du plan	INDICE
Synoptique HT/BT - Projet	AI	810b	0


ASSISTANT MOA	AZMO NANTES	17 Bd de Berlin - 44000 NANTES - Tél: 02 85 67 17 00
BUREAU DE CONTROLE	BTP CONSULTANTS	3 Rue Alessandro Volta - 44470 CARQUEFOU - Tél: 02 40 13 34 00
S.P.S.		-
MANDATAIRE MOE	AIA ARCHITECTES	7 Bd de Chanteray - 44100 NANTES - Tél: 02 40 38 13 13
ARCHITECTE	AIA ARCHITECTES	7 Bd de Chanteray - 44100 NANTES - Tél: 02 40 38 13 13
INGENIERIE	AIA INGENIERIE	7 Bd de Chanteray - 44100 NANTES - Tél: 02 40 38 13 13
ENVIRONNEMENT	AIA ENVIRONNEMENT	7 Bd de Chanteray - 44100 NANTES - Tél: 02 40 38 13 13
ECONOMISTE	AIA INGENIERIE	7 Bd de Chanteray - 44100 NANTES - Tél: 02 40 38 13 13
PAYSAGES	AIA INGENIERIE	7 Bd de Chanteray - 44100 NANTES - Tél: 02 40 38 13 13
COORDINATEUR SSI	GROUPE SYSTEA	6 allée du Mortier - 44620 LA MONTAGNE - Tél: 02 85 52 36 44
ACOUSTICIEEN	GAMBA	5 avenue Jules Verne - 44230 St-Sébastien-sur-Loire - Tél: 02 40 34 11 22
OPC		-

AIA INGENIERIE	numéro affaire	affaire	émet.	phase	bât.	type doc.	niv.	zone	N° du plan	dessiné par	vérifié par
	aia0892b25	UGE	AI	DCE	TB	SYN	TN	TZ	810b	AAD	AAD


Parking Nord-Est

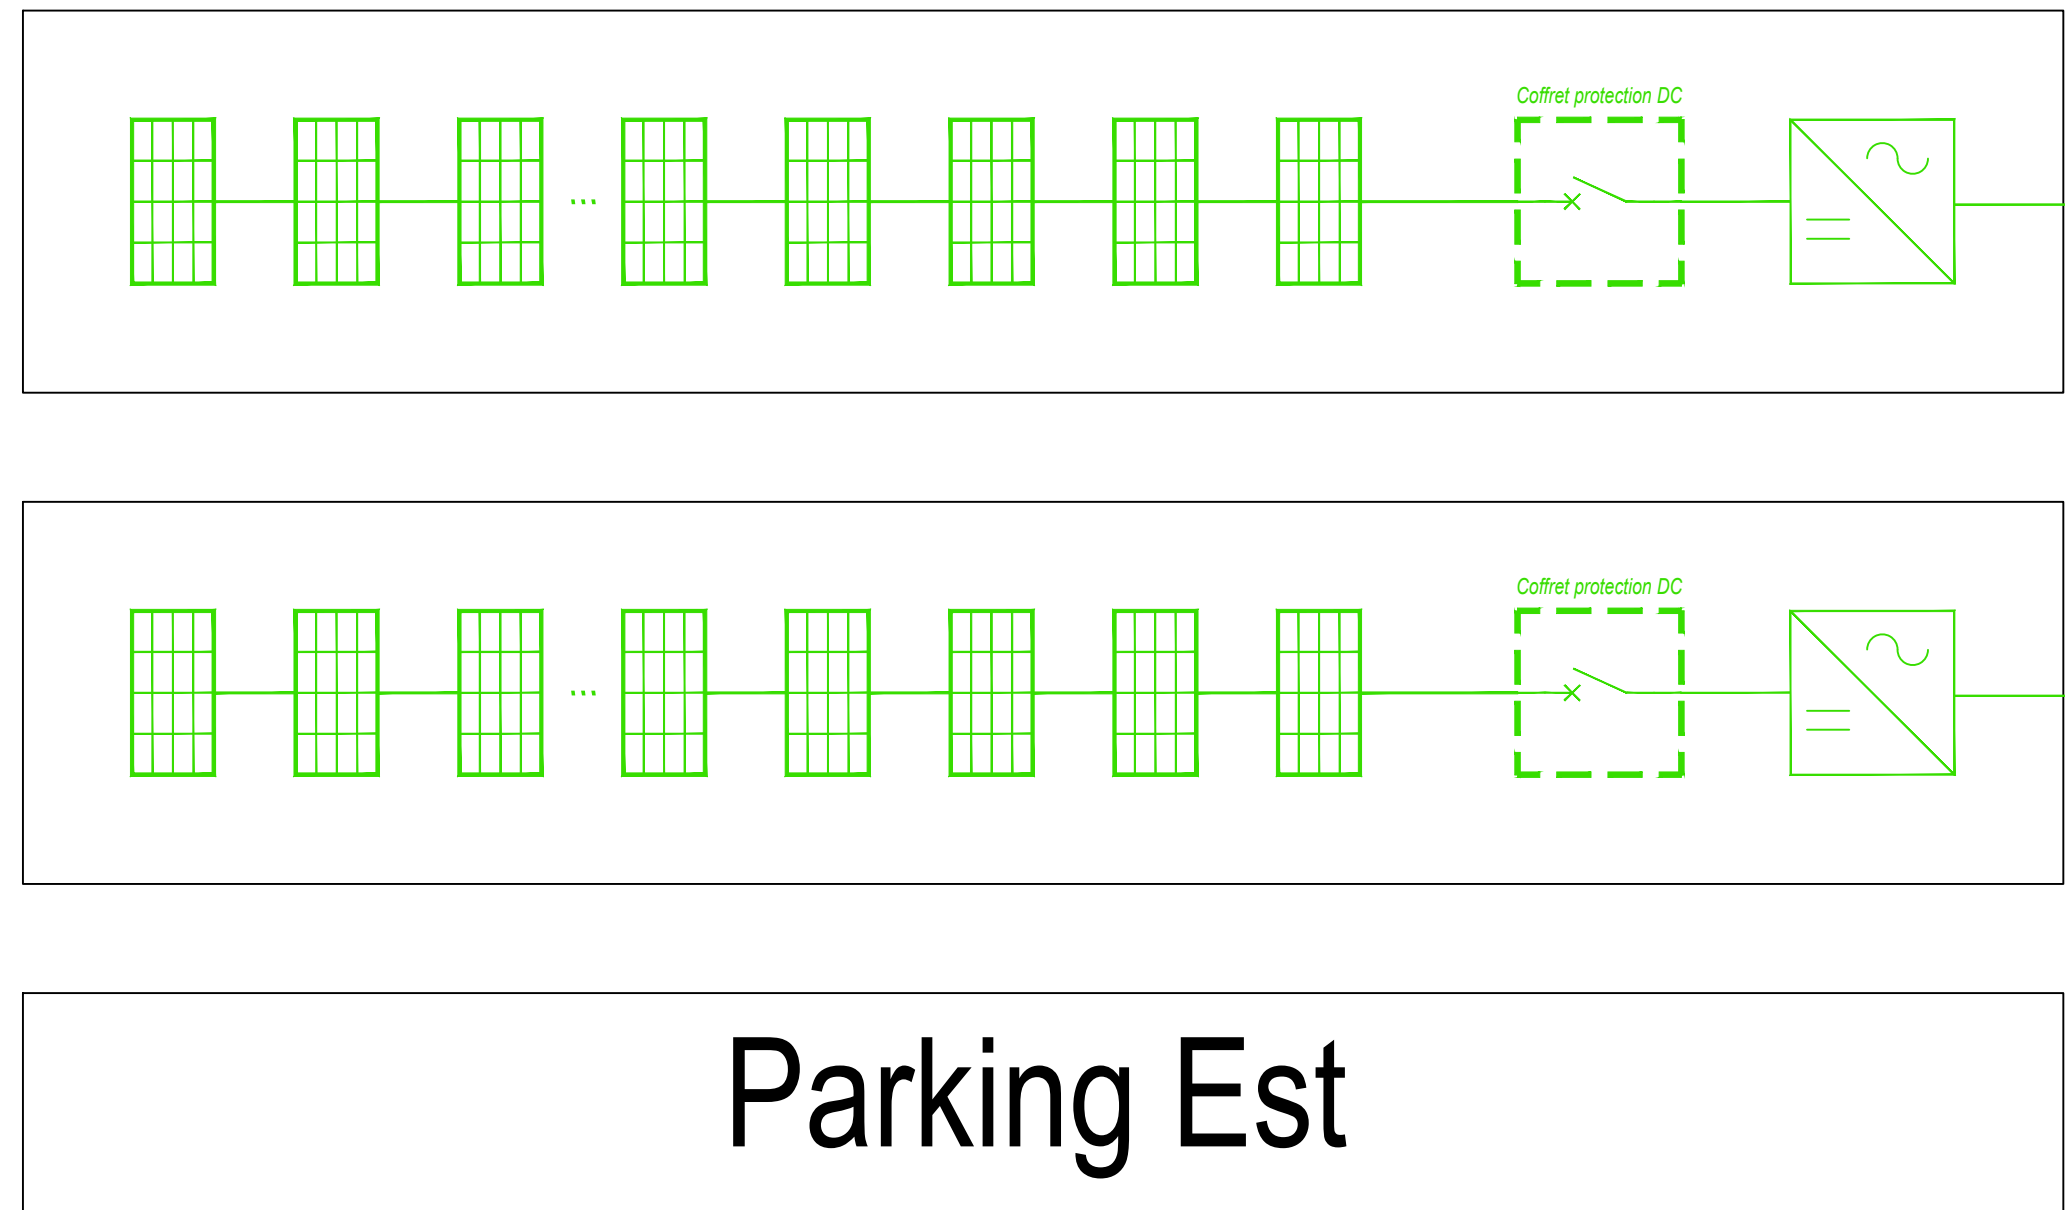

Bâtiment P

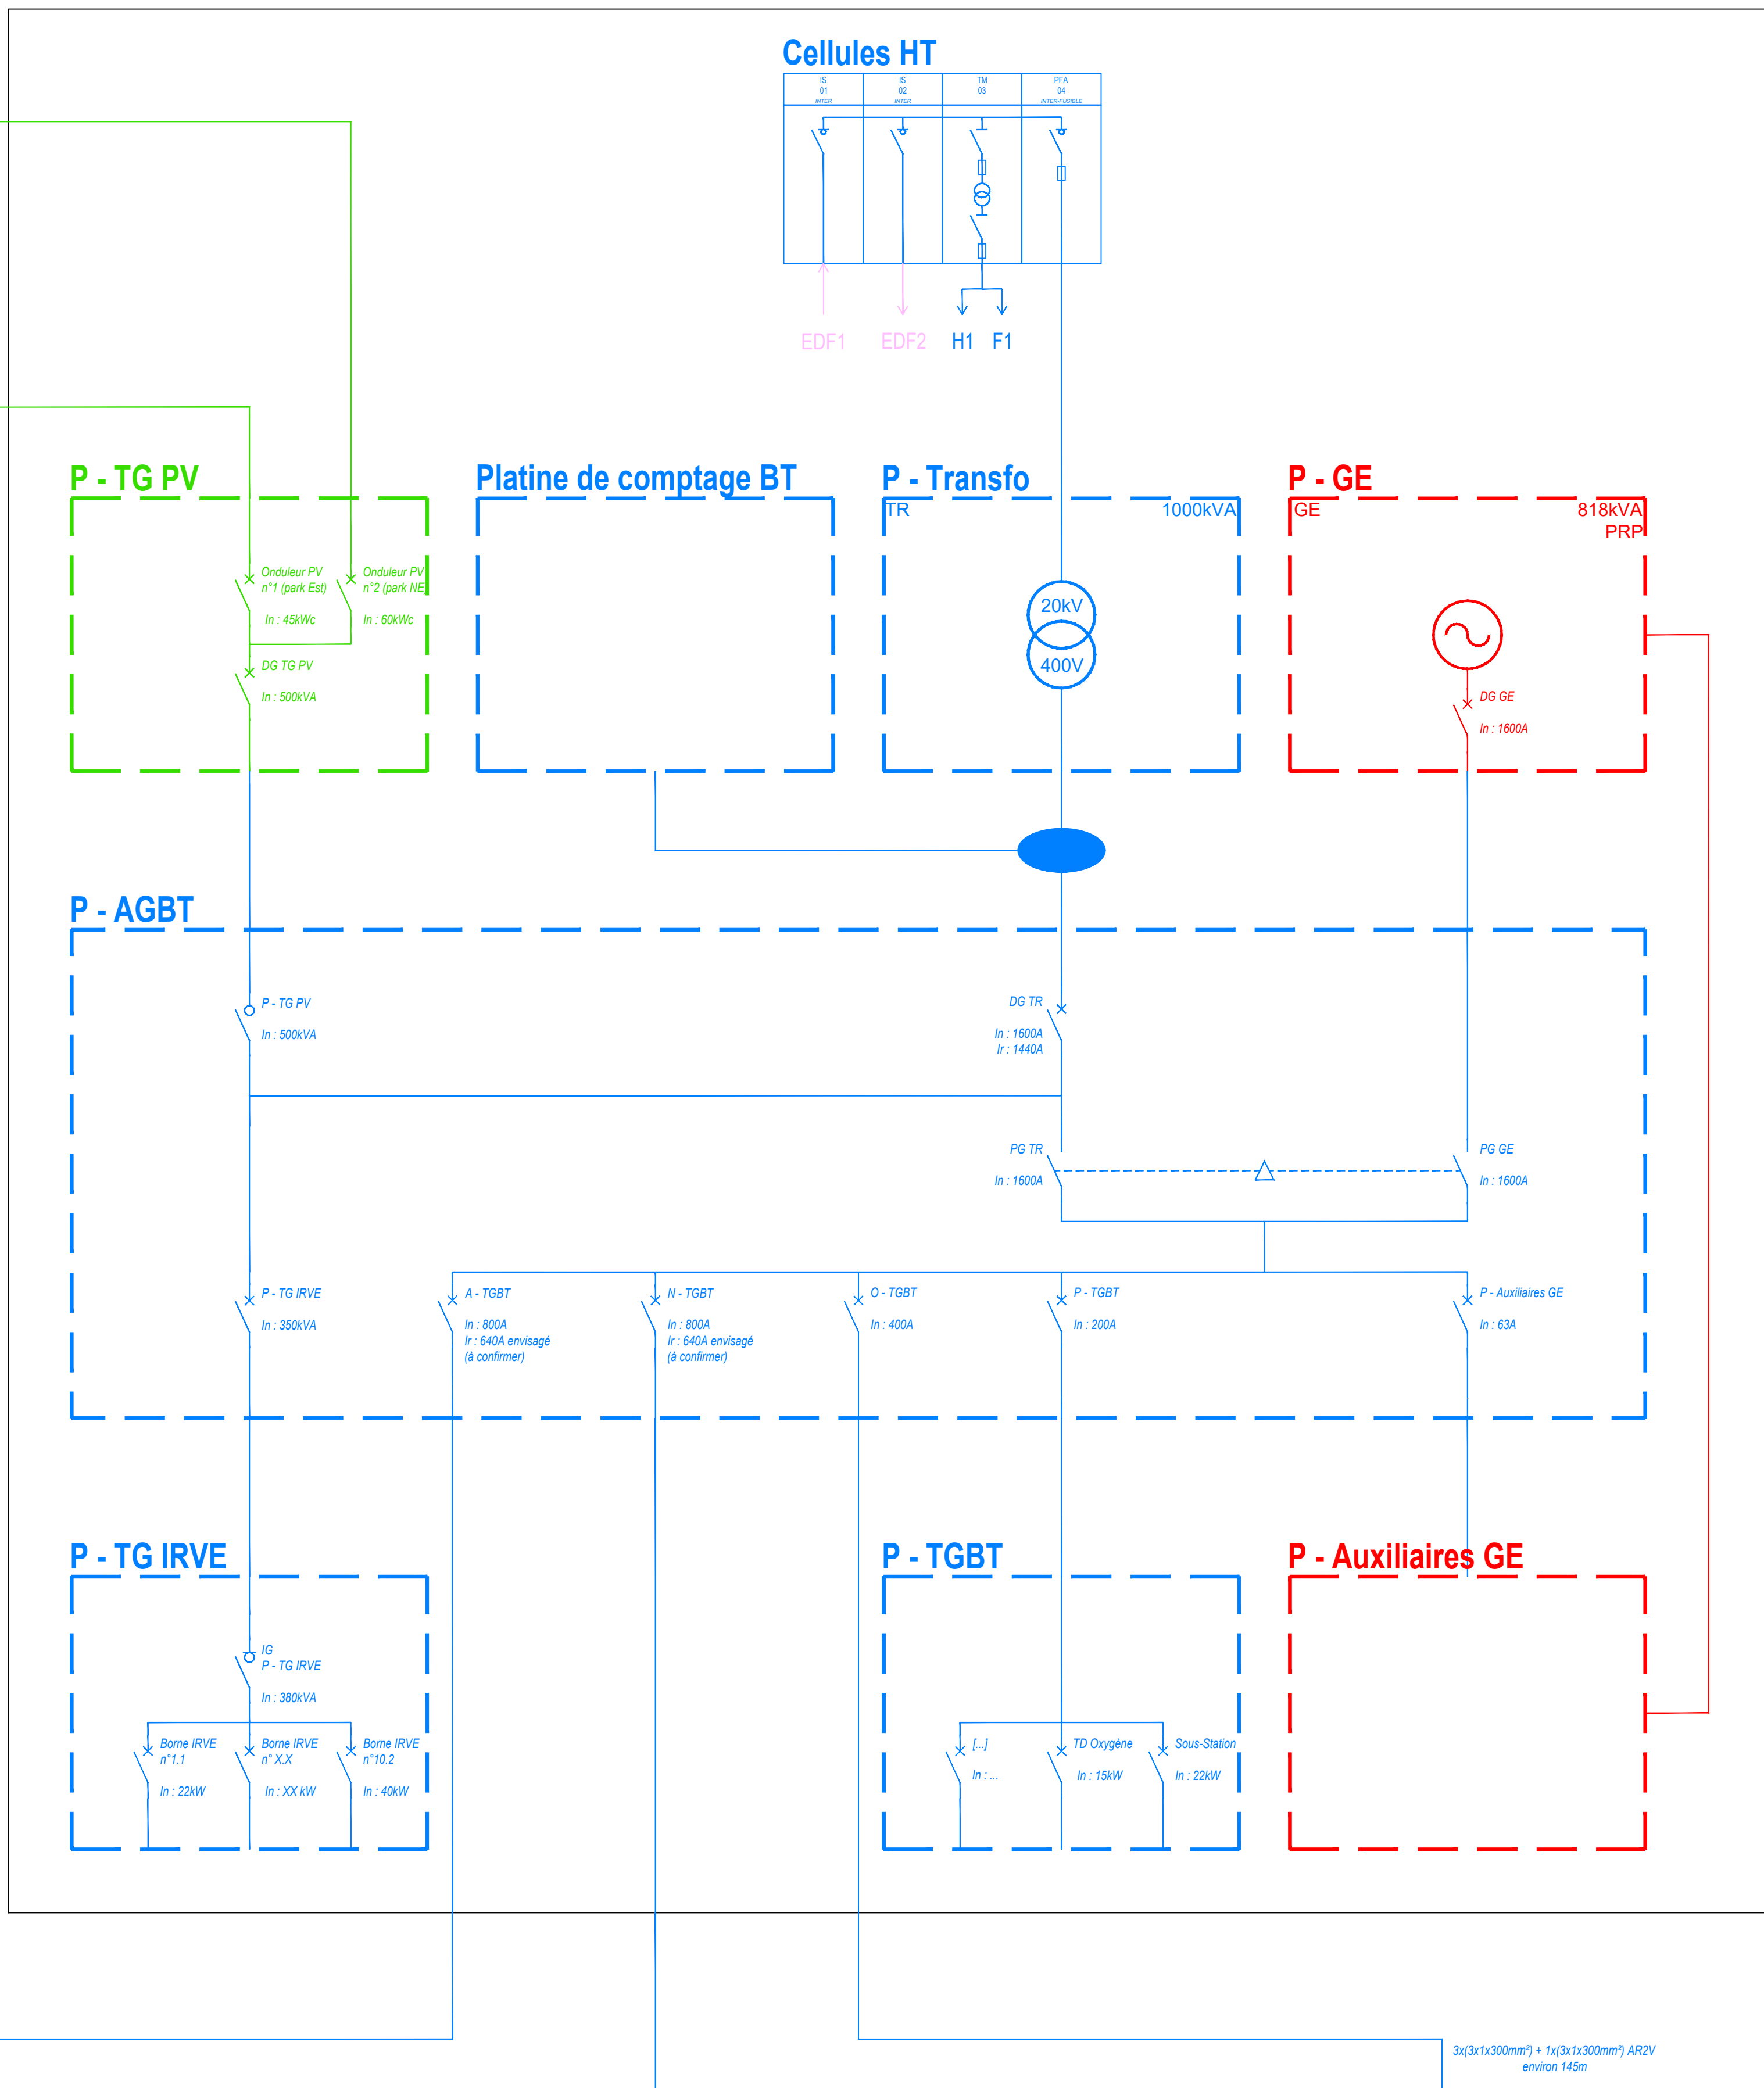

Bâtiment A

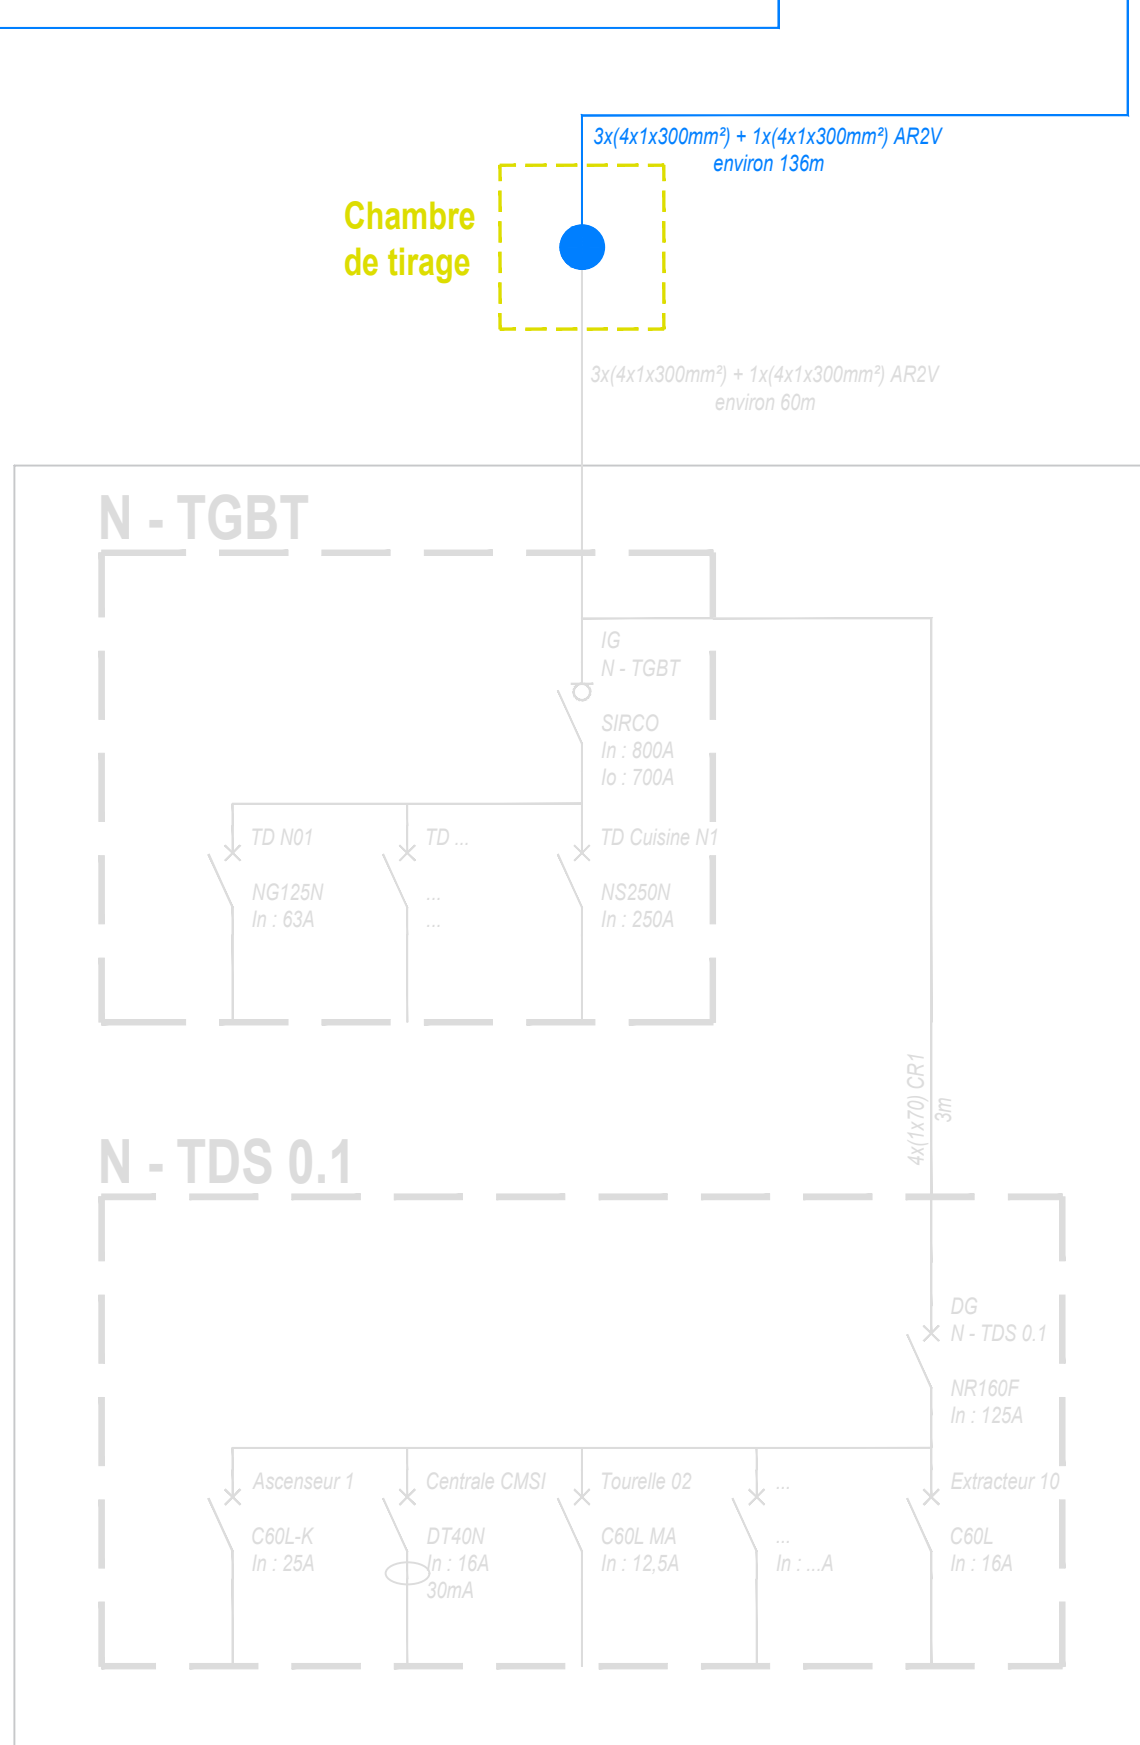

Bâtiment N

Bâtiment O

Ce synoptique n'est pas exhaustif, ni sur l'existant, ni sur ce qui est à prévoir par les différents lots (disjoncteurs / différentiels / compteurs / contacts GTB / auxiliaires, nombre de lignes de panneaux et d'onduleurs photovoltaïques, etc).

Son seul but est de donner plus d'informations aux entreprises sur ce qui existe et sur ce qui est à réaliser par les différents intervenants (lot Electricité , lot GE, lot PV) en termes de limites de prestations.

Nota : La platine de comptage sera fournie par Enedis mais mise en oeuvre par le lot Electricité CFO.

LÉGENDE :

- Liaison BT R2V / AR2V existante conservée
- Liaison BT CR1 existante conservée
- Liaison HT neuve à charge d'Enedis
- Liaison BT neuve à charge du lot CFO
- Liaison BT neuve à charge du lot GE
- Liaison BT neuve à charge du lot PV
- Tableau / équipement existant conservé
- Tableau / équipement neuf à charge du lot CFO
- Tableau / équipement neuf à charge du lot GE
- Tableau / équipement neuf à charge du lot PV
- Tableau / équipement neuf à charge du lot VRD

Création d'un Pôle Énergie
Site de Saint Herblain

Site de Saint Herblain

MAÎTRE D'OUVRAGE

UGECAM

2 Chemin du Breil BP 60075
44311 Saint-Herblain Cedex

MAÎTRE D'OEUVRE

AIA INGENIERIE

7 Boulevard Chantenay
44100 Nantes

T+33	0	2	40	38	13	13
------	---	---	----	----	----	----



EMETTEUR

AIA Ingénierie


PHASE	DATE	ECHÉANCE
DCE	31/10/25	

INTITULE DU PLAN

Synoptique HT/BT - Projet

CODE EMETTEUR	N° du plan
AI	810C

ASSISTANT MIO	AZMO NANITES	19 Bd de Seclin - 44000 NANANTES - Tél: 02 85 67 17 00
BUREAU DE CONTRÔLE	BTP CONSULTANTS	3 Rue Alessandro Volta - 44470 CARQUEFOU - Tél: 02 40 13 30 31
2,5,5		
MANDATAIRE MCE	AIA ARCHITECTES	7 Bd de Chanterlay - 44100 NANANTES - Tél: 02 40 38 13 13
ARCHITECTE	AIA ARCHITECTES	7 Bd de Chanterlay - 44100 NANANTES - Tél: 02 40 38 13 13
INGENIEUR	AIA INGENIERE	7 Bd de Chanterlay - 44100 NANANTES - Tél: 02 40 38 13 13
PROFESSEUR ENSEIGNANT	AIA ENSEIGNEMENT	7 Bd de Chanterlay - 44100 NANANTES - Tél: 02 40 38 13 13
ECONOMISTE	AIA INGENIERE	7 Bd de Chanterlay - 44100 NANANTES - Tél: 02 40 38 13 13
PAYCASSIER	AIA INGENIERE	7 Bd de Chanterlay - 44100 NANANTES - Tél: 02 40 38 13 13
PROFESSEUR IUT 50	CROQUIS STUDIO	4 Bd de Mottier - 44400 NANANTES - Tél: 02 40 38 13 13
ACCUEILLANT	GAMBA	5 avenue Jules Verne - 44230 St Sébastien sur Loire - Tél: 02 40 38 13 22

	numéro affaire	affaire	émet.	phase	bât.	type doc.	niv.	zone	N° du plan	classé par	vérifié par
	cia0892b25	UGE	AI	DCE	TB	SYN	TN	TZ	810c	AAD	AAD