

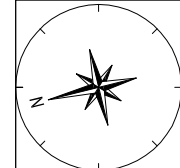


CAMPUS : LYON SANTE EST
SITE: ROCKEFELLER
BATIMENT PRINCIPAL_SOUS-SOL

DATE DE RELEVÉ COMPLET : Septembre 2013	MISE A JOUR LE : 03/2018
FORMAT PAPIER : A2	PAR : TB
ECHELLE : 1/375	

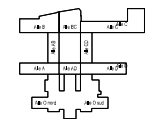

Membre de l'Université de LYON

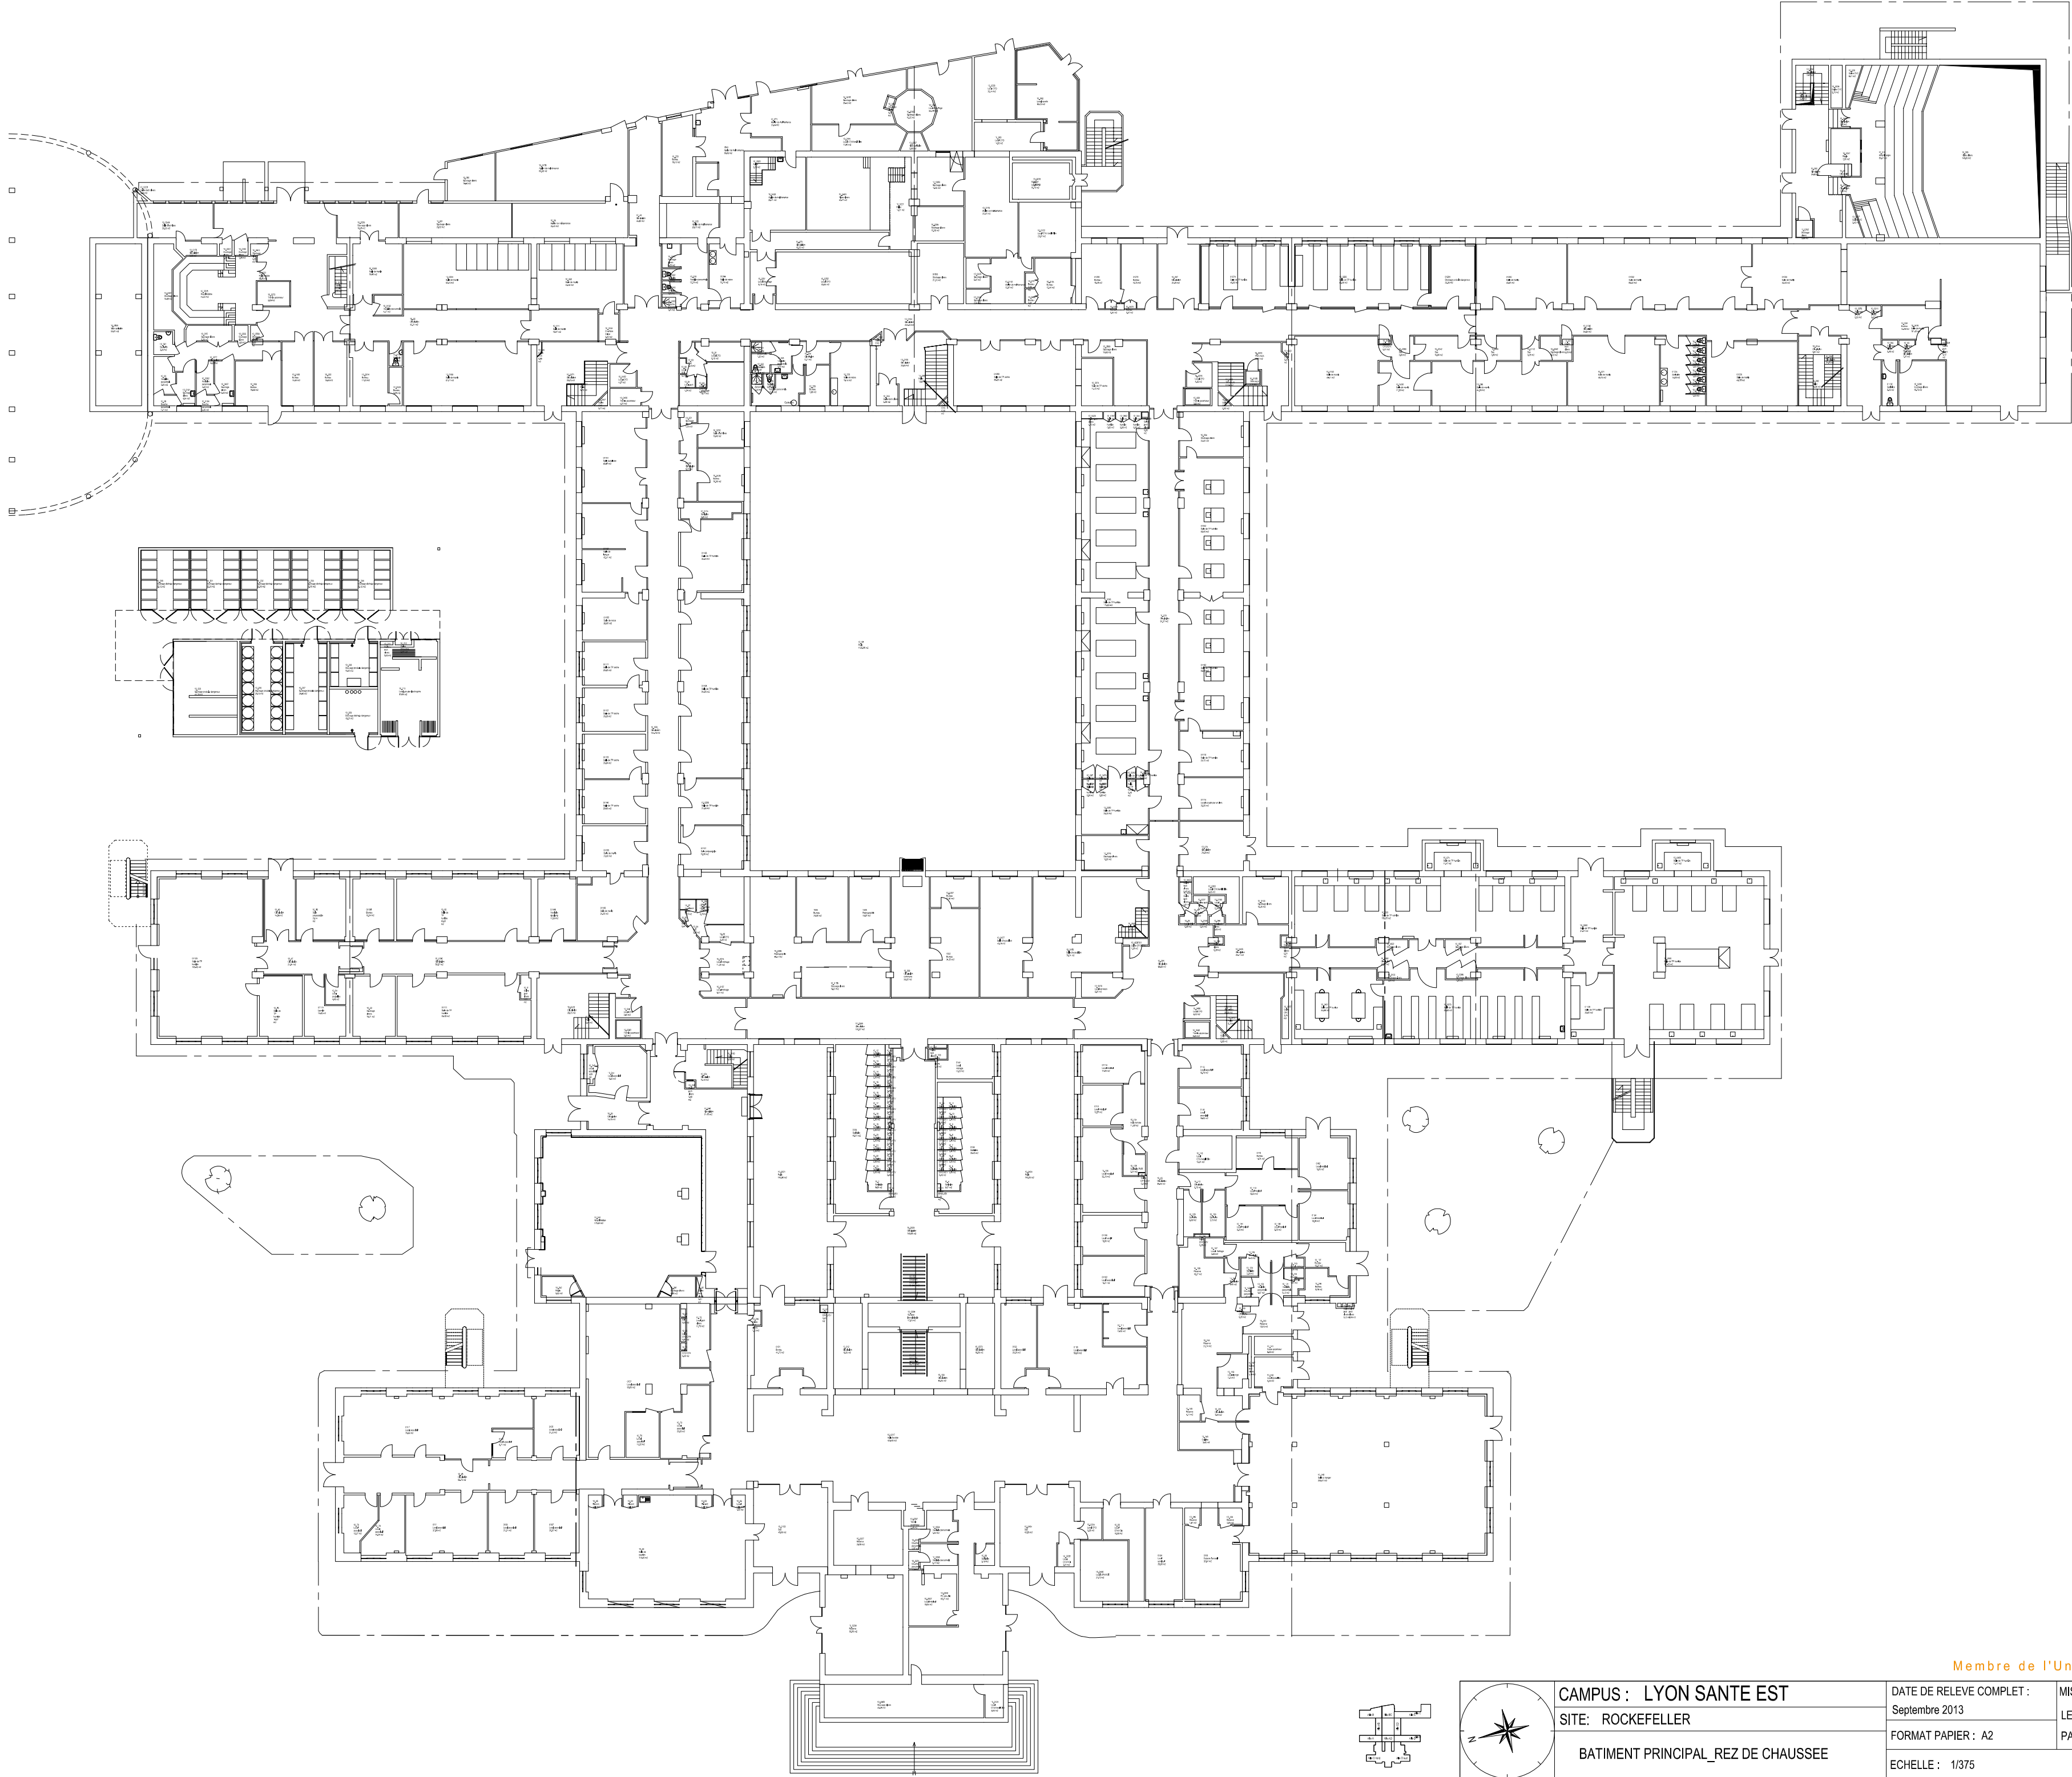


CAMPUS : LYON SANTE EST  
SITE : ROCKEFELLER  
BATIMENT PRINCIPAL\_REZ DE CHAUSSEE

DATE DE RELEVÉ COMPLET :  
Septembre 2013  
FORMAT PAPIER : A2  
ECHELLE : 1/375



MISE A JOUR  
LE : 06/2019  
PAR : TB

Membre de l'Université de LYON



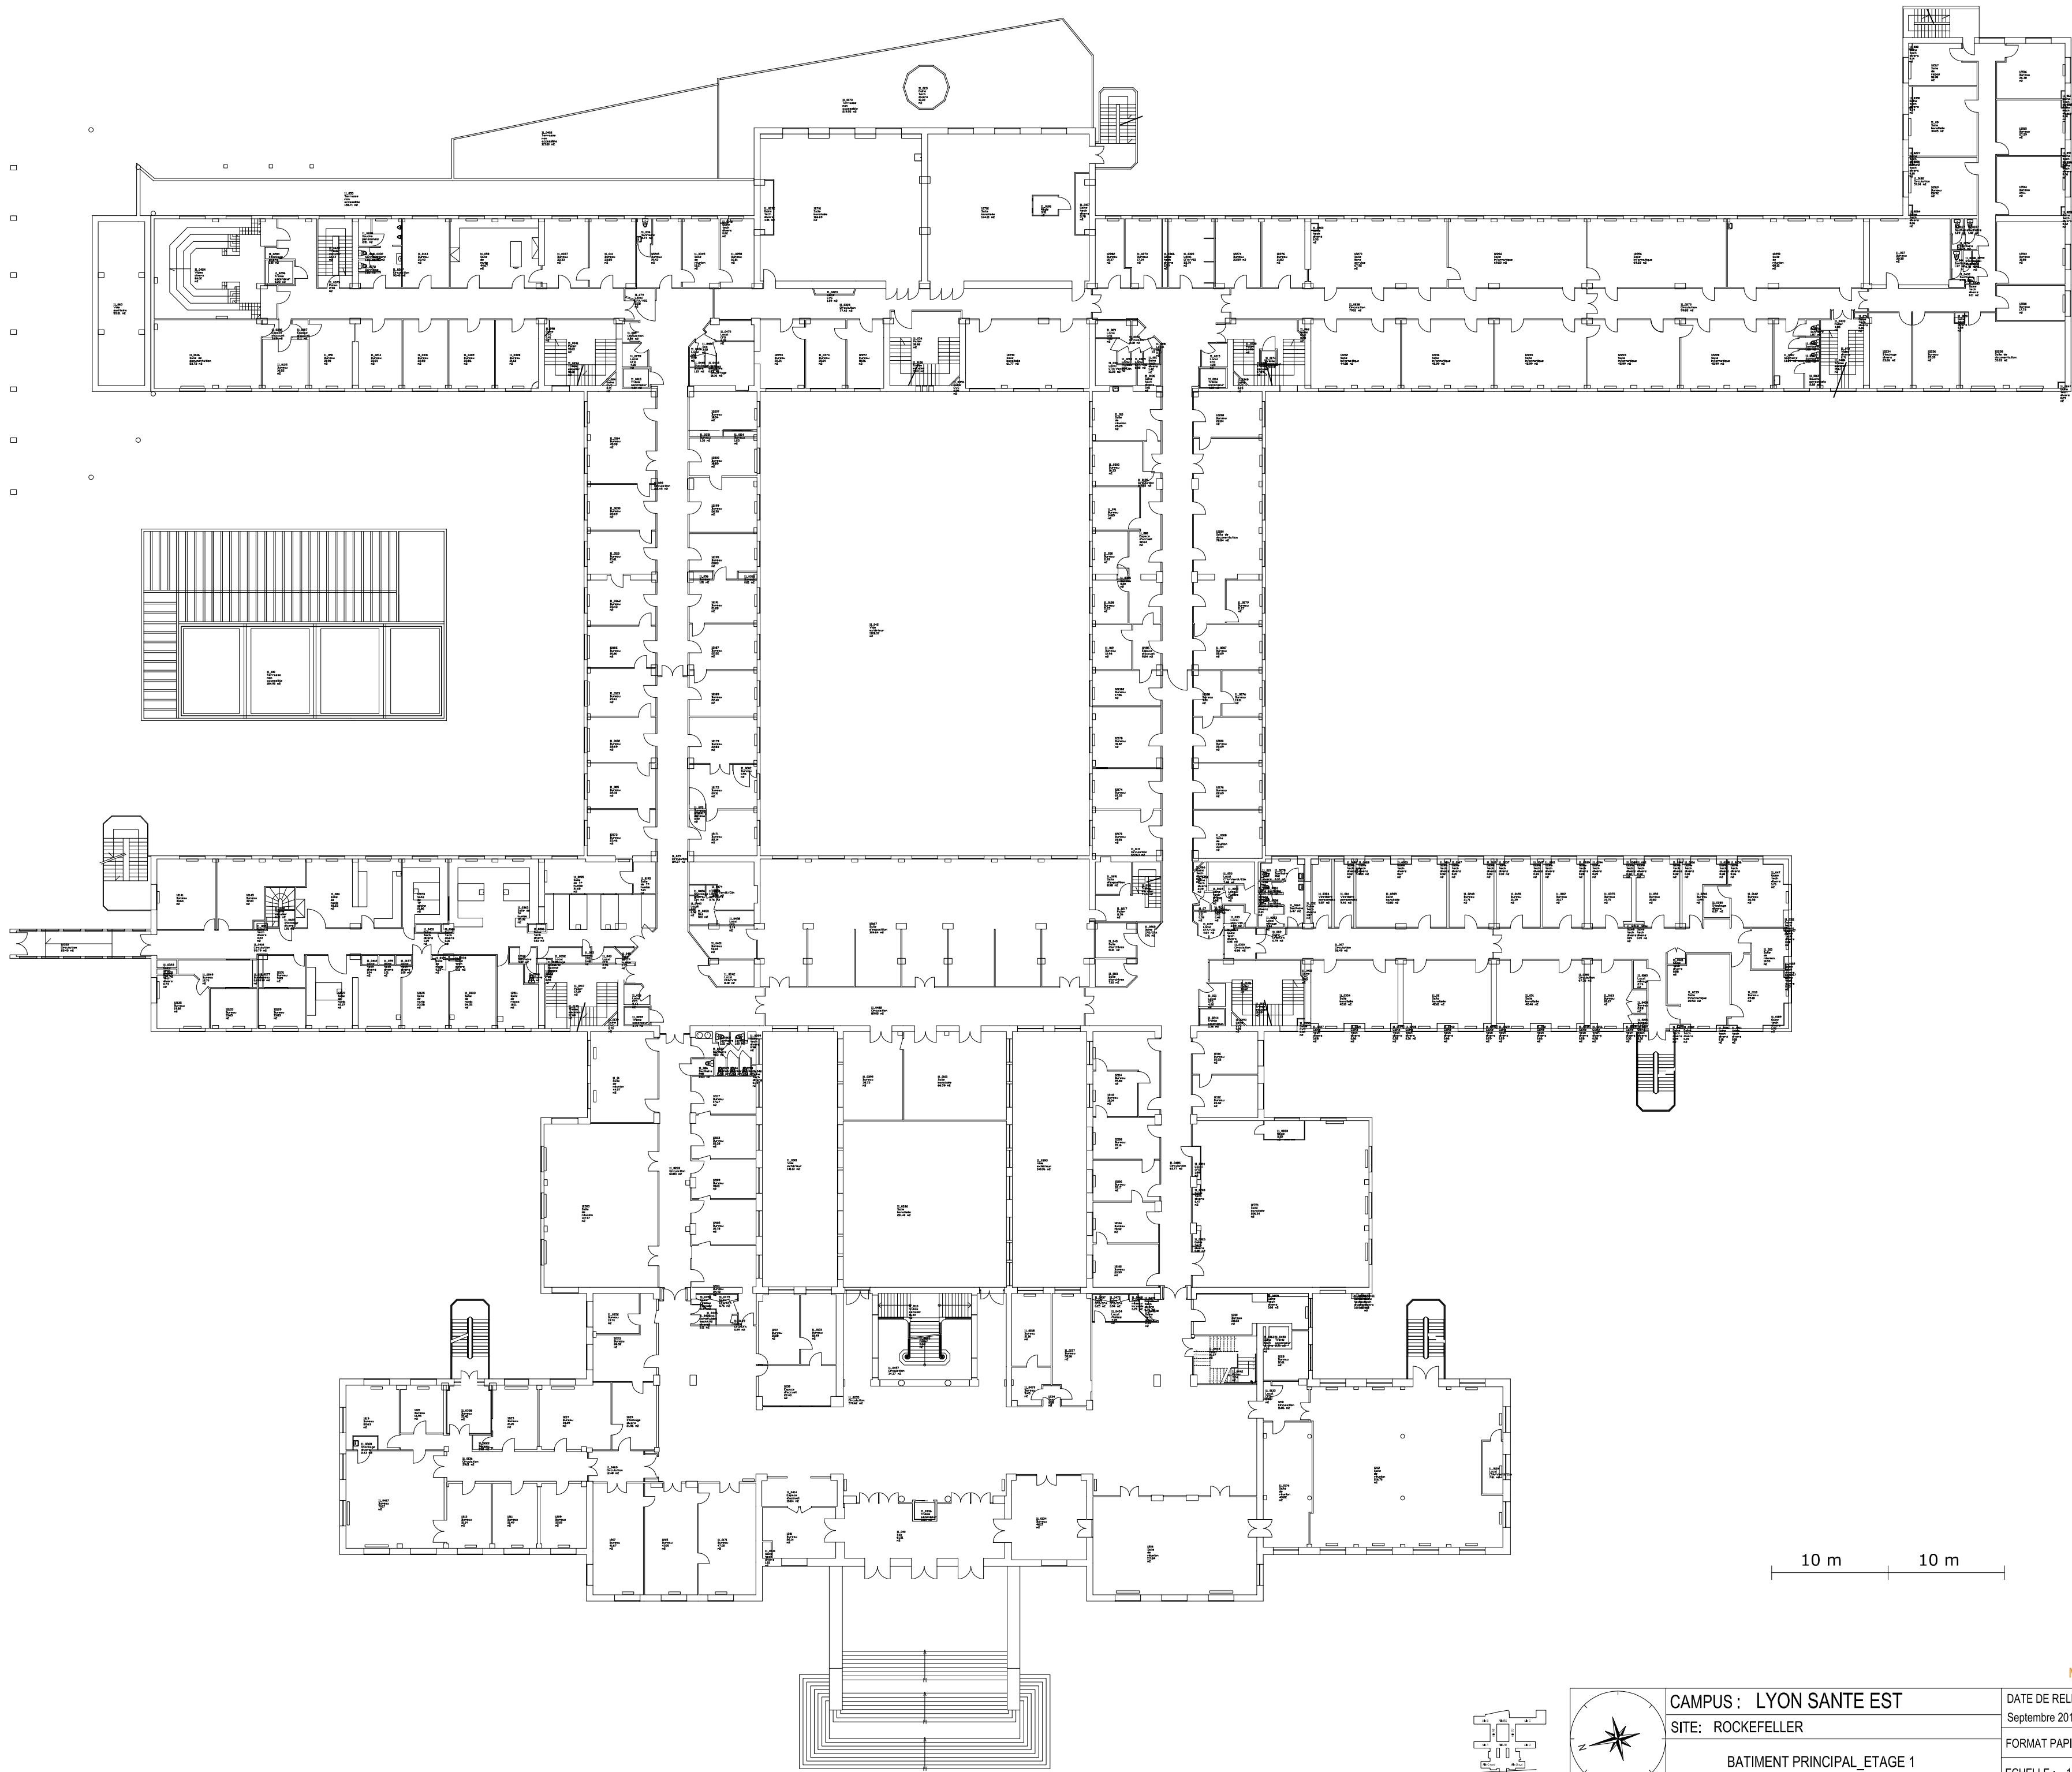

10 m 10 m


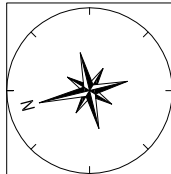
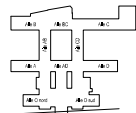


CAMPUS : LYON SANTE EST
SITE : ROCKEFELLER
BATIMENT PRINCIPAL_ETAGE 1

DATE DE RELEVÉ COMPLET : Septembre 2013	MISE A JOUR LE : 06/2019
FORMAT PAPIER : A2	PAR : TB
ECHELLE : 1/375	

Membre de l'Université de LYON



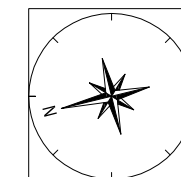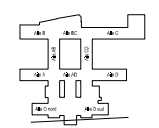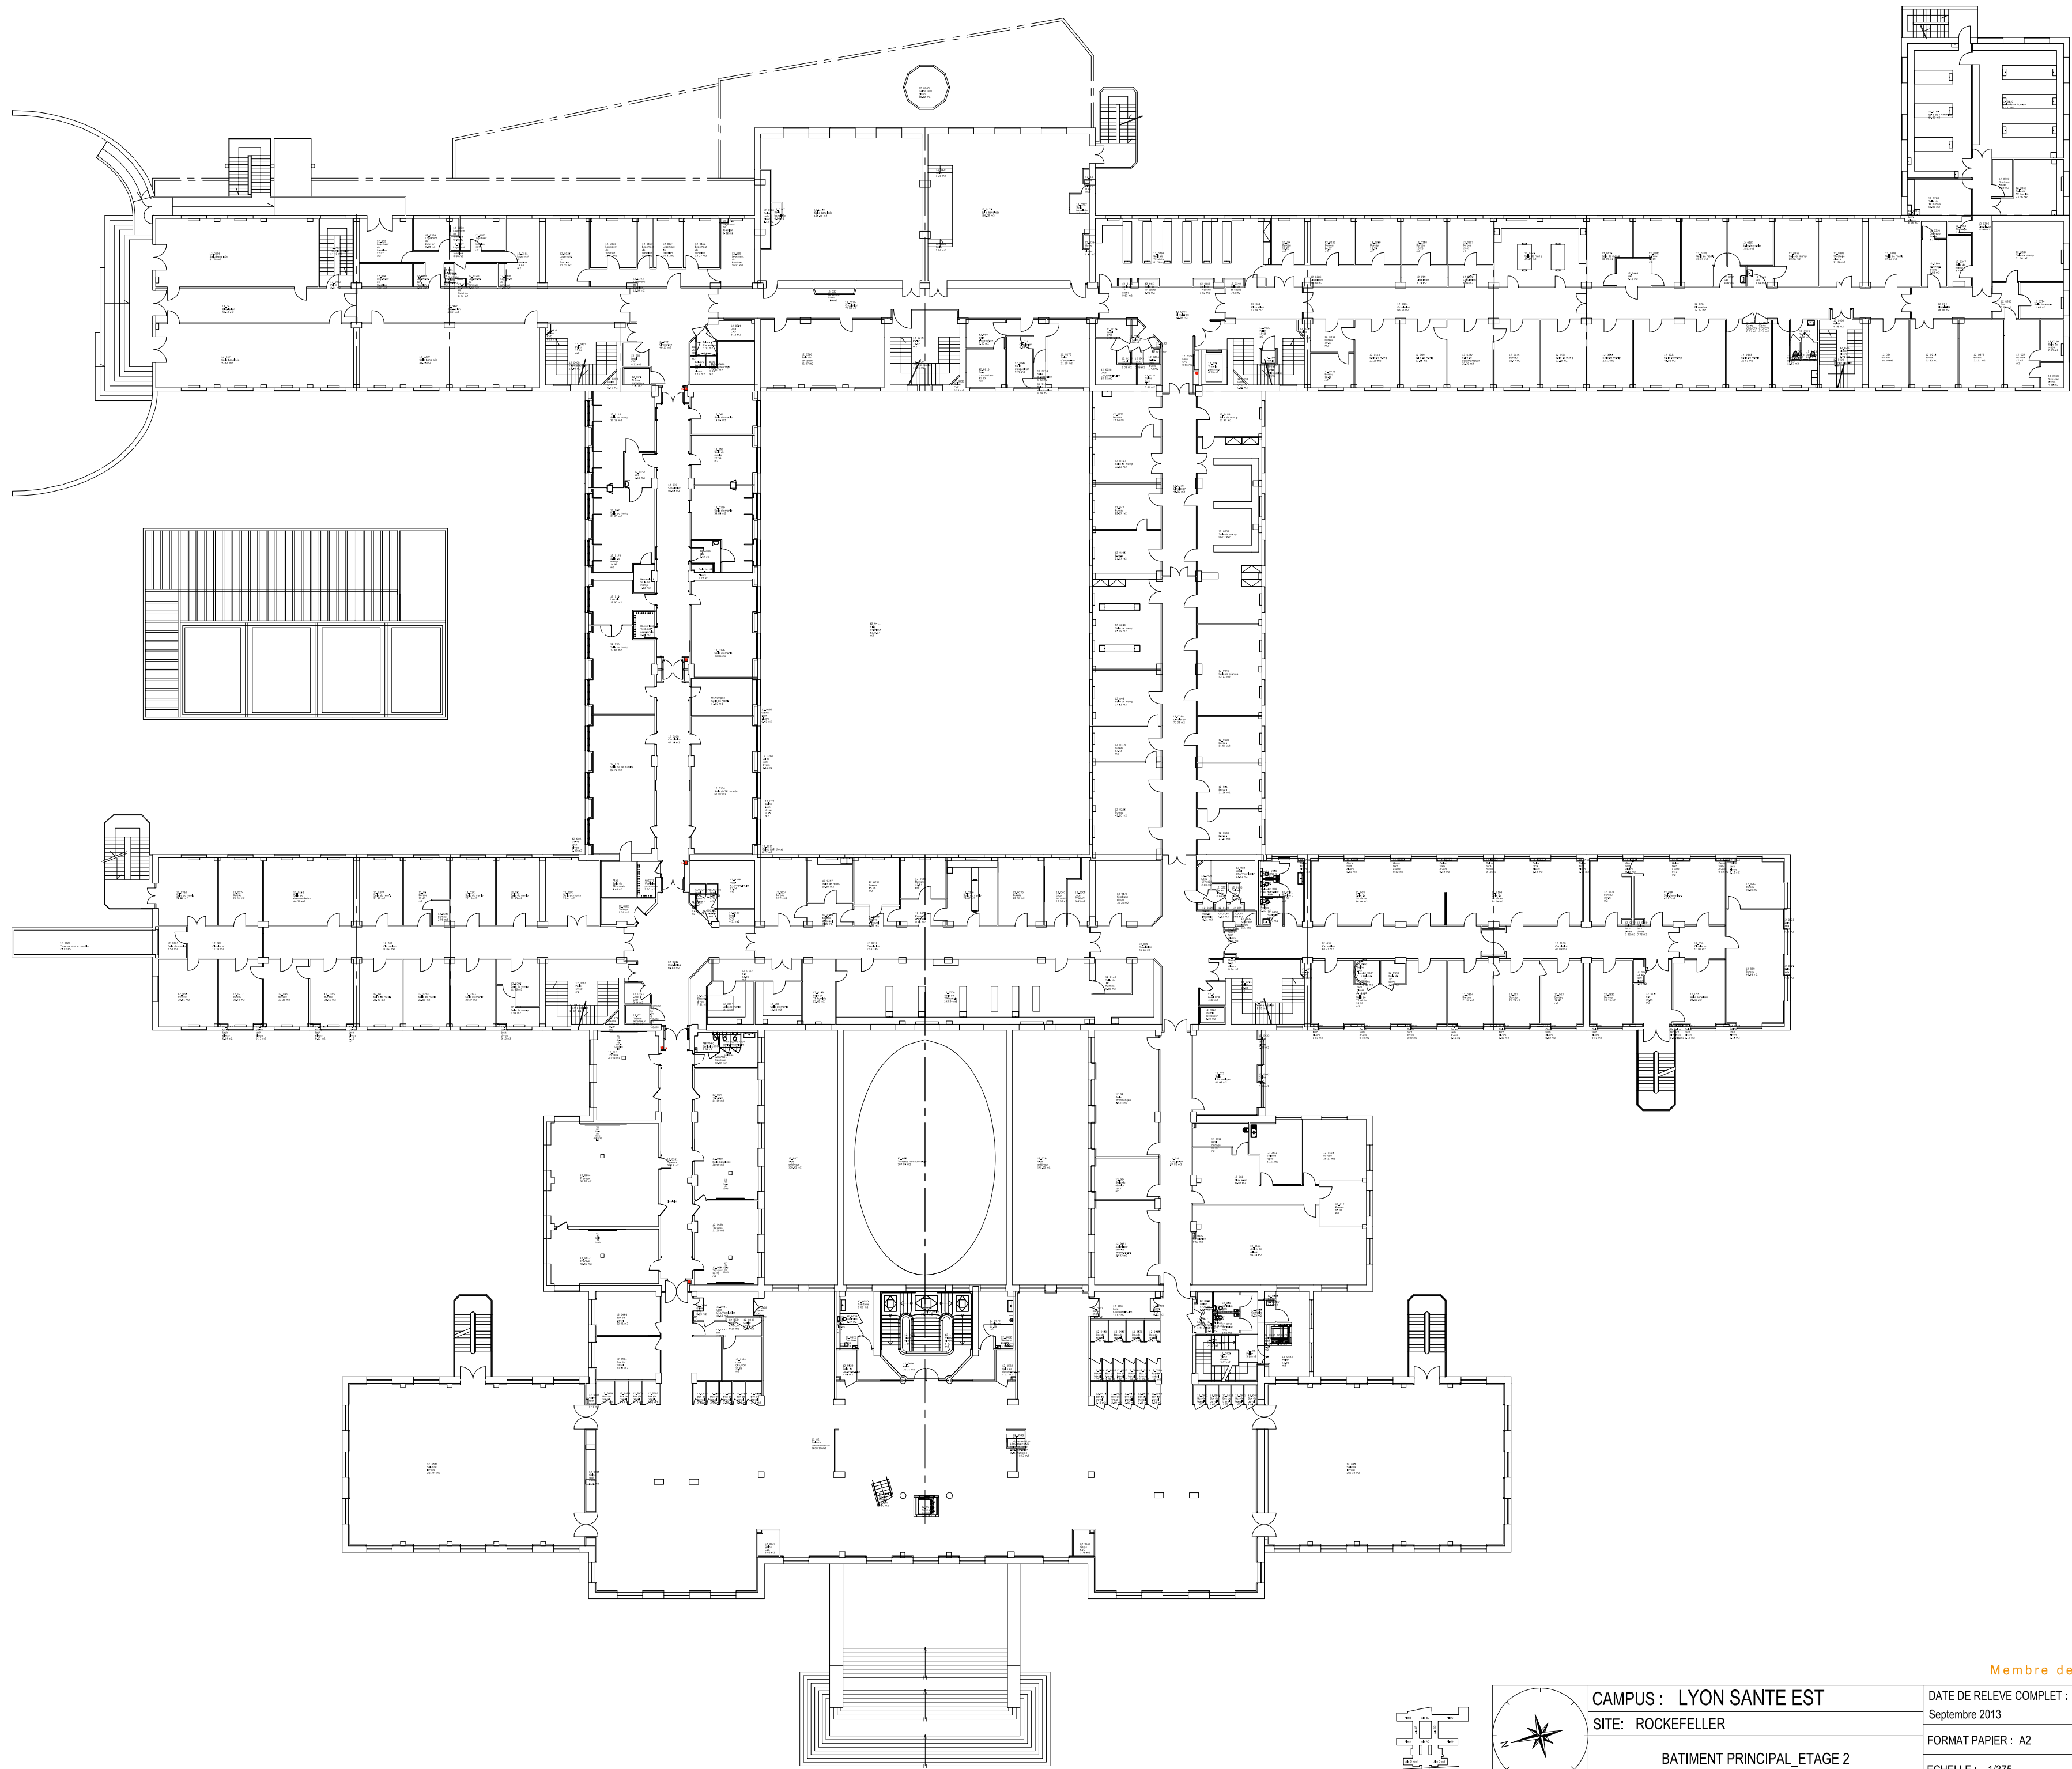

CAMPUS : LYON SANTE EST  
SITE : ROCKEFELLER  
BATIMENT PRINCIPAL\_ETAGE 2




DATE DE RELEVÉ COMPLET :  
Septembre 2013  
FORMAT PAPIER : A2  
ECHELLE : 1/375

MISE A JOUR  
LE : 11/2018  
PAR : TB

Membre de l'Université de LYON





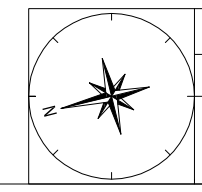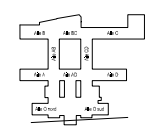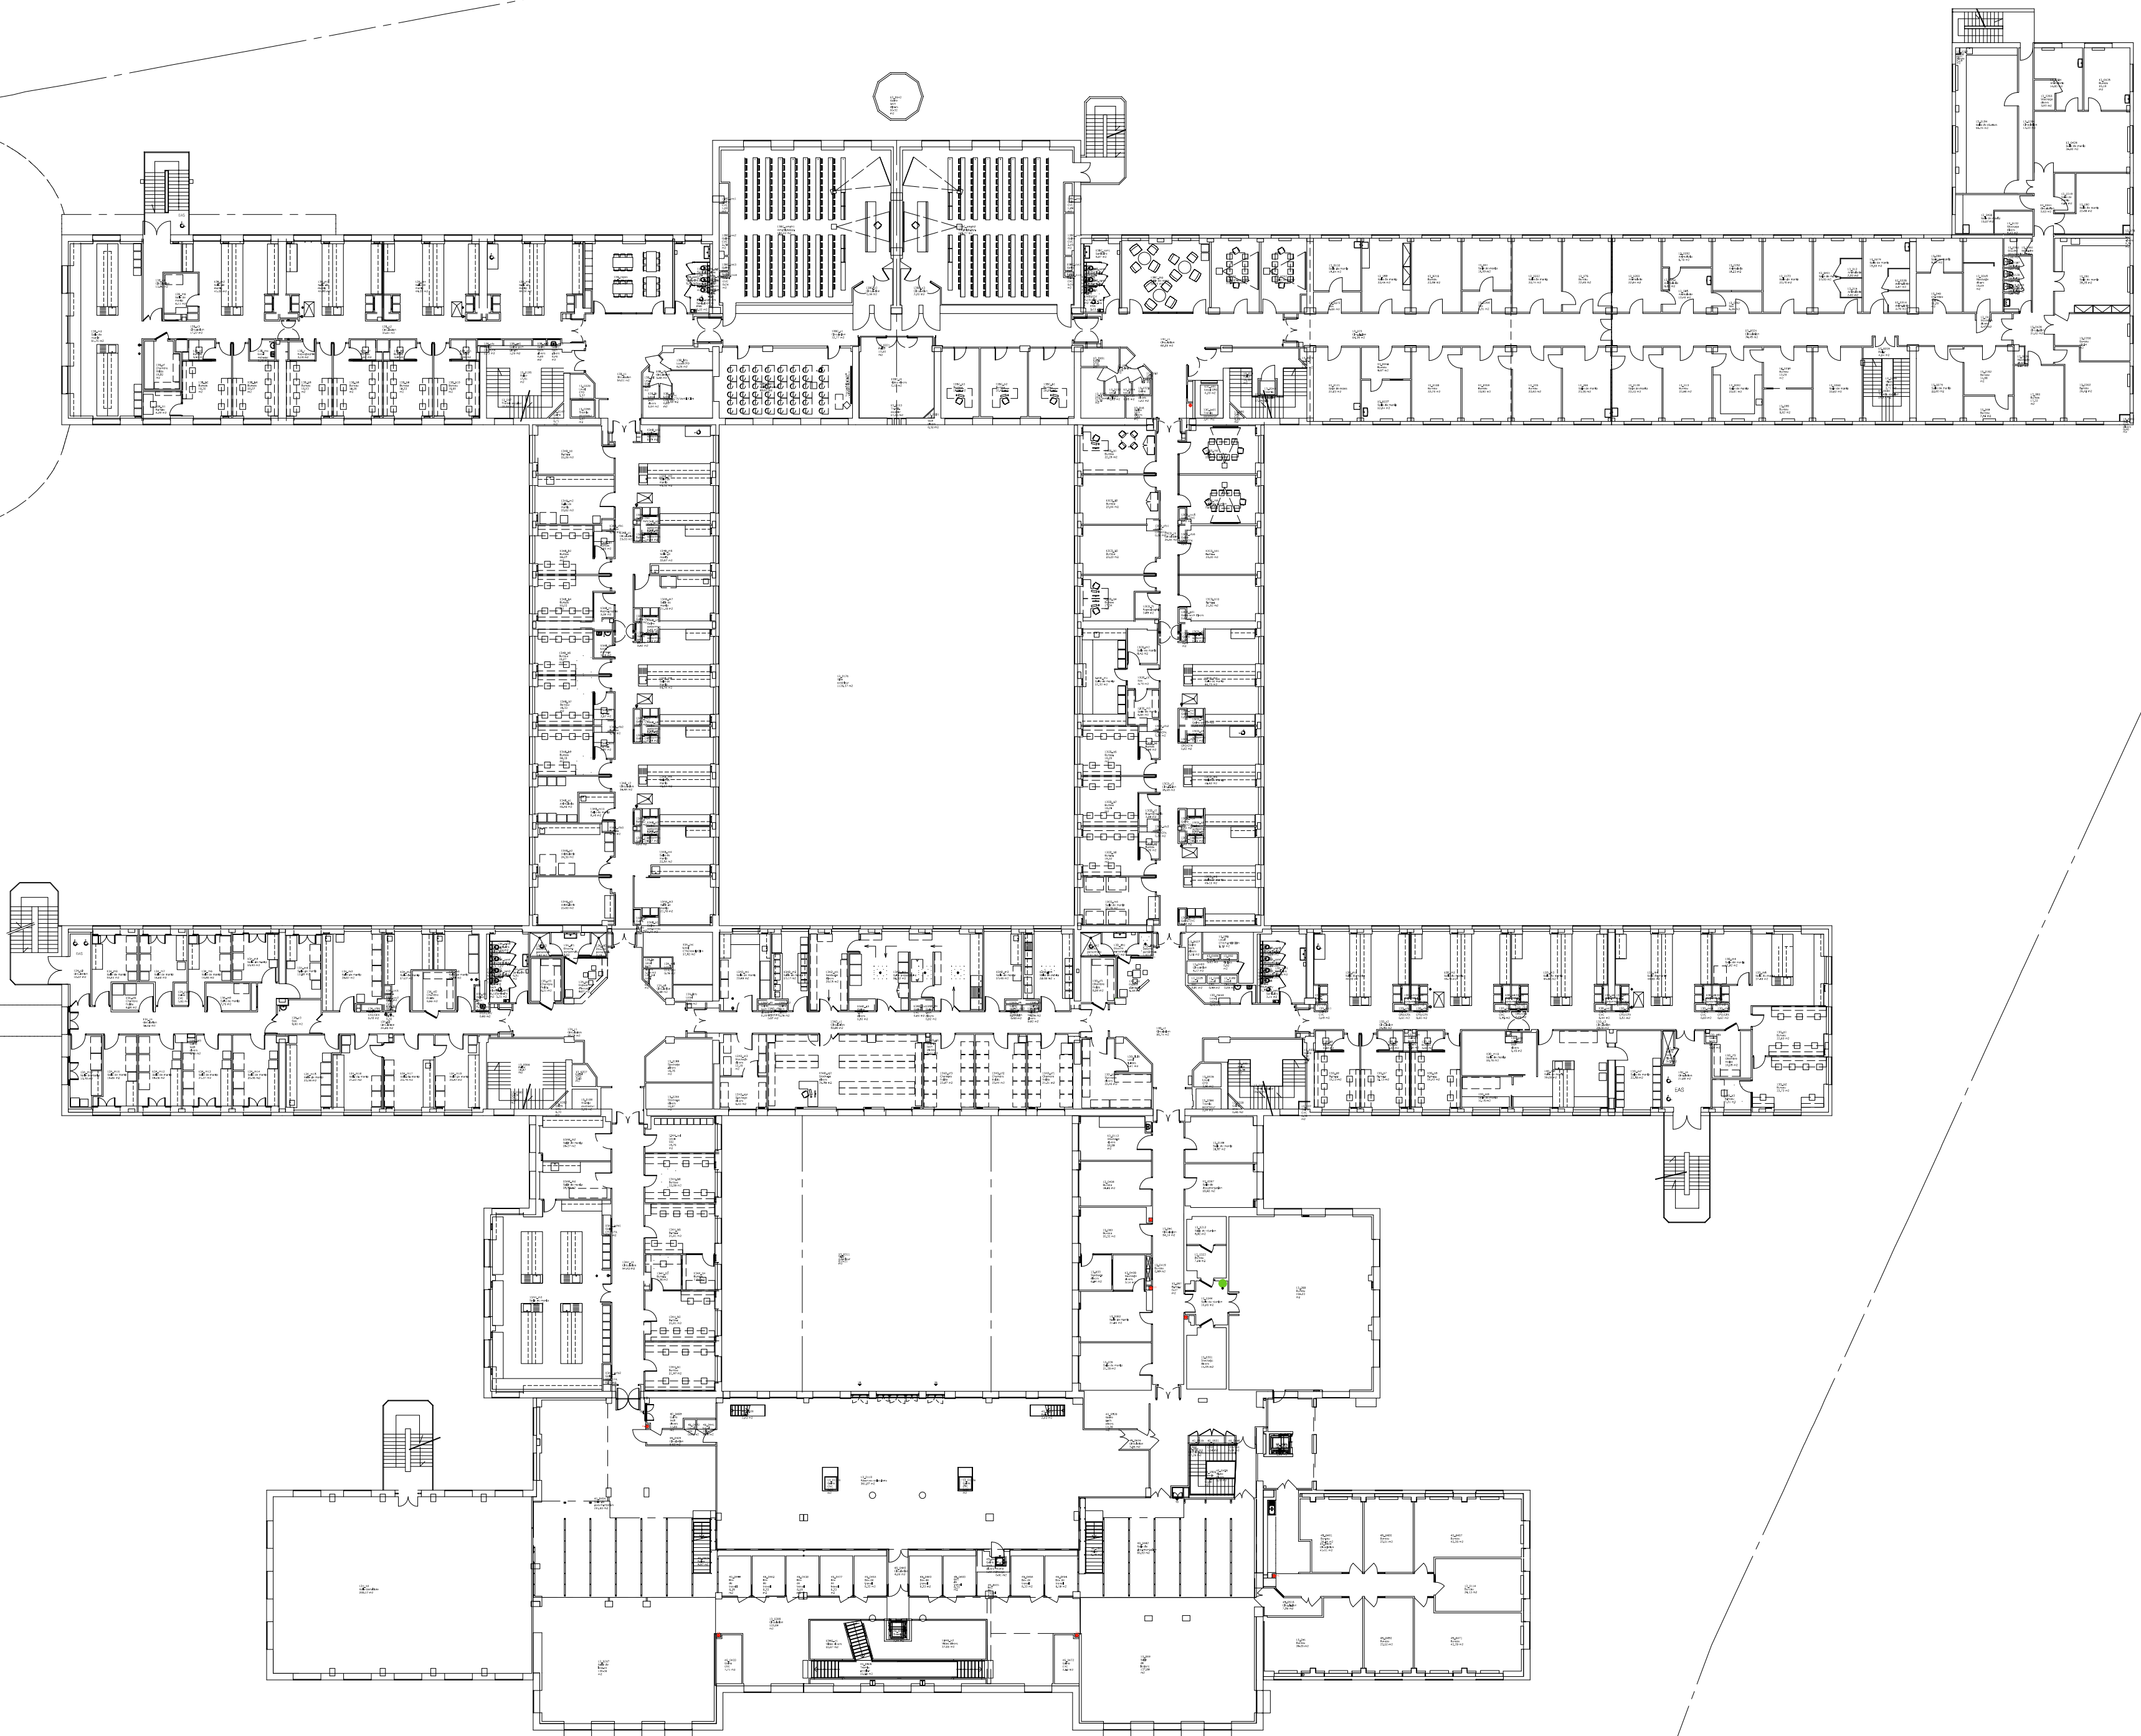




CAMPUS : LYON SANTE EST
SITE : ROCKEFELLER
BATIMENT PRINCIPAL_ETAGE 3

DATE DE RELEVÉ COMPLET : Septembre 2013	MISE A JOUR LE : 06/2019
FORMAT PAPIER : A2	PAR : TB
ECHELLE : 1/375	

Membre de l'Université de LYON





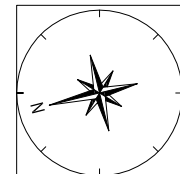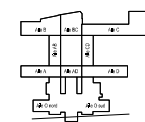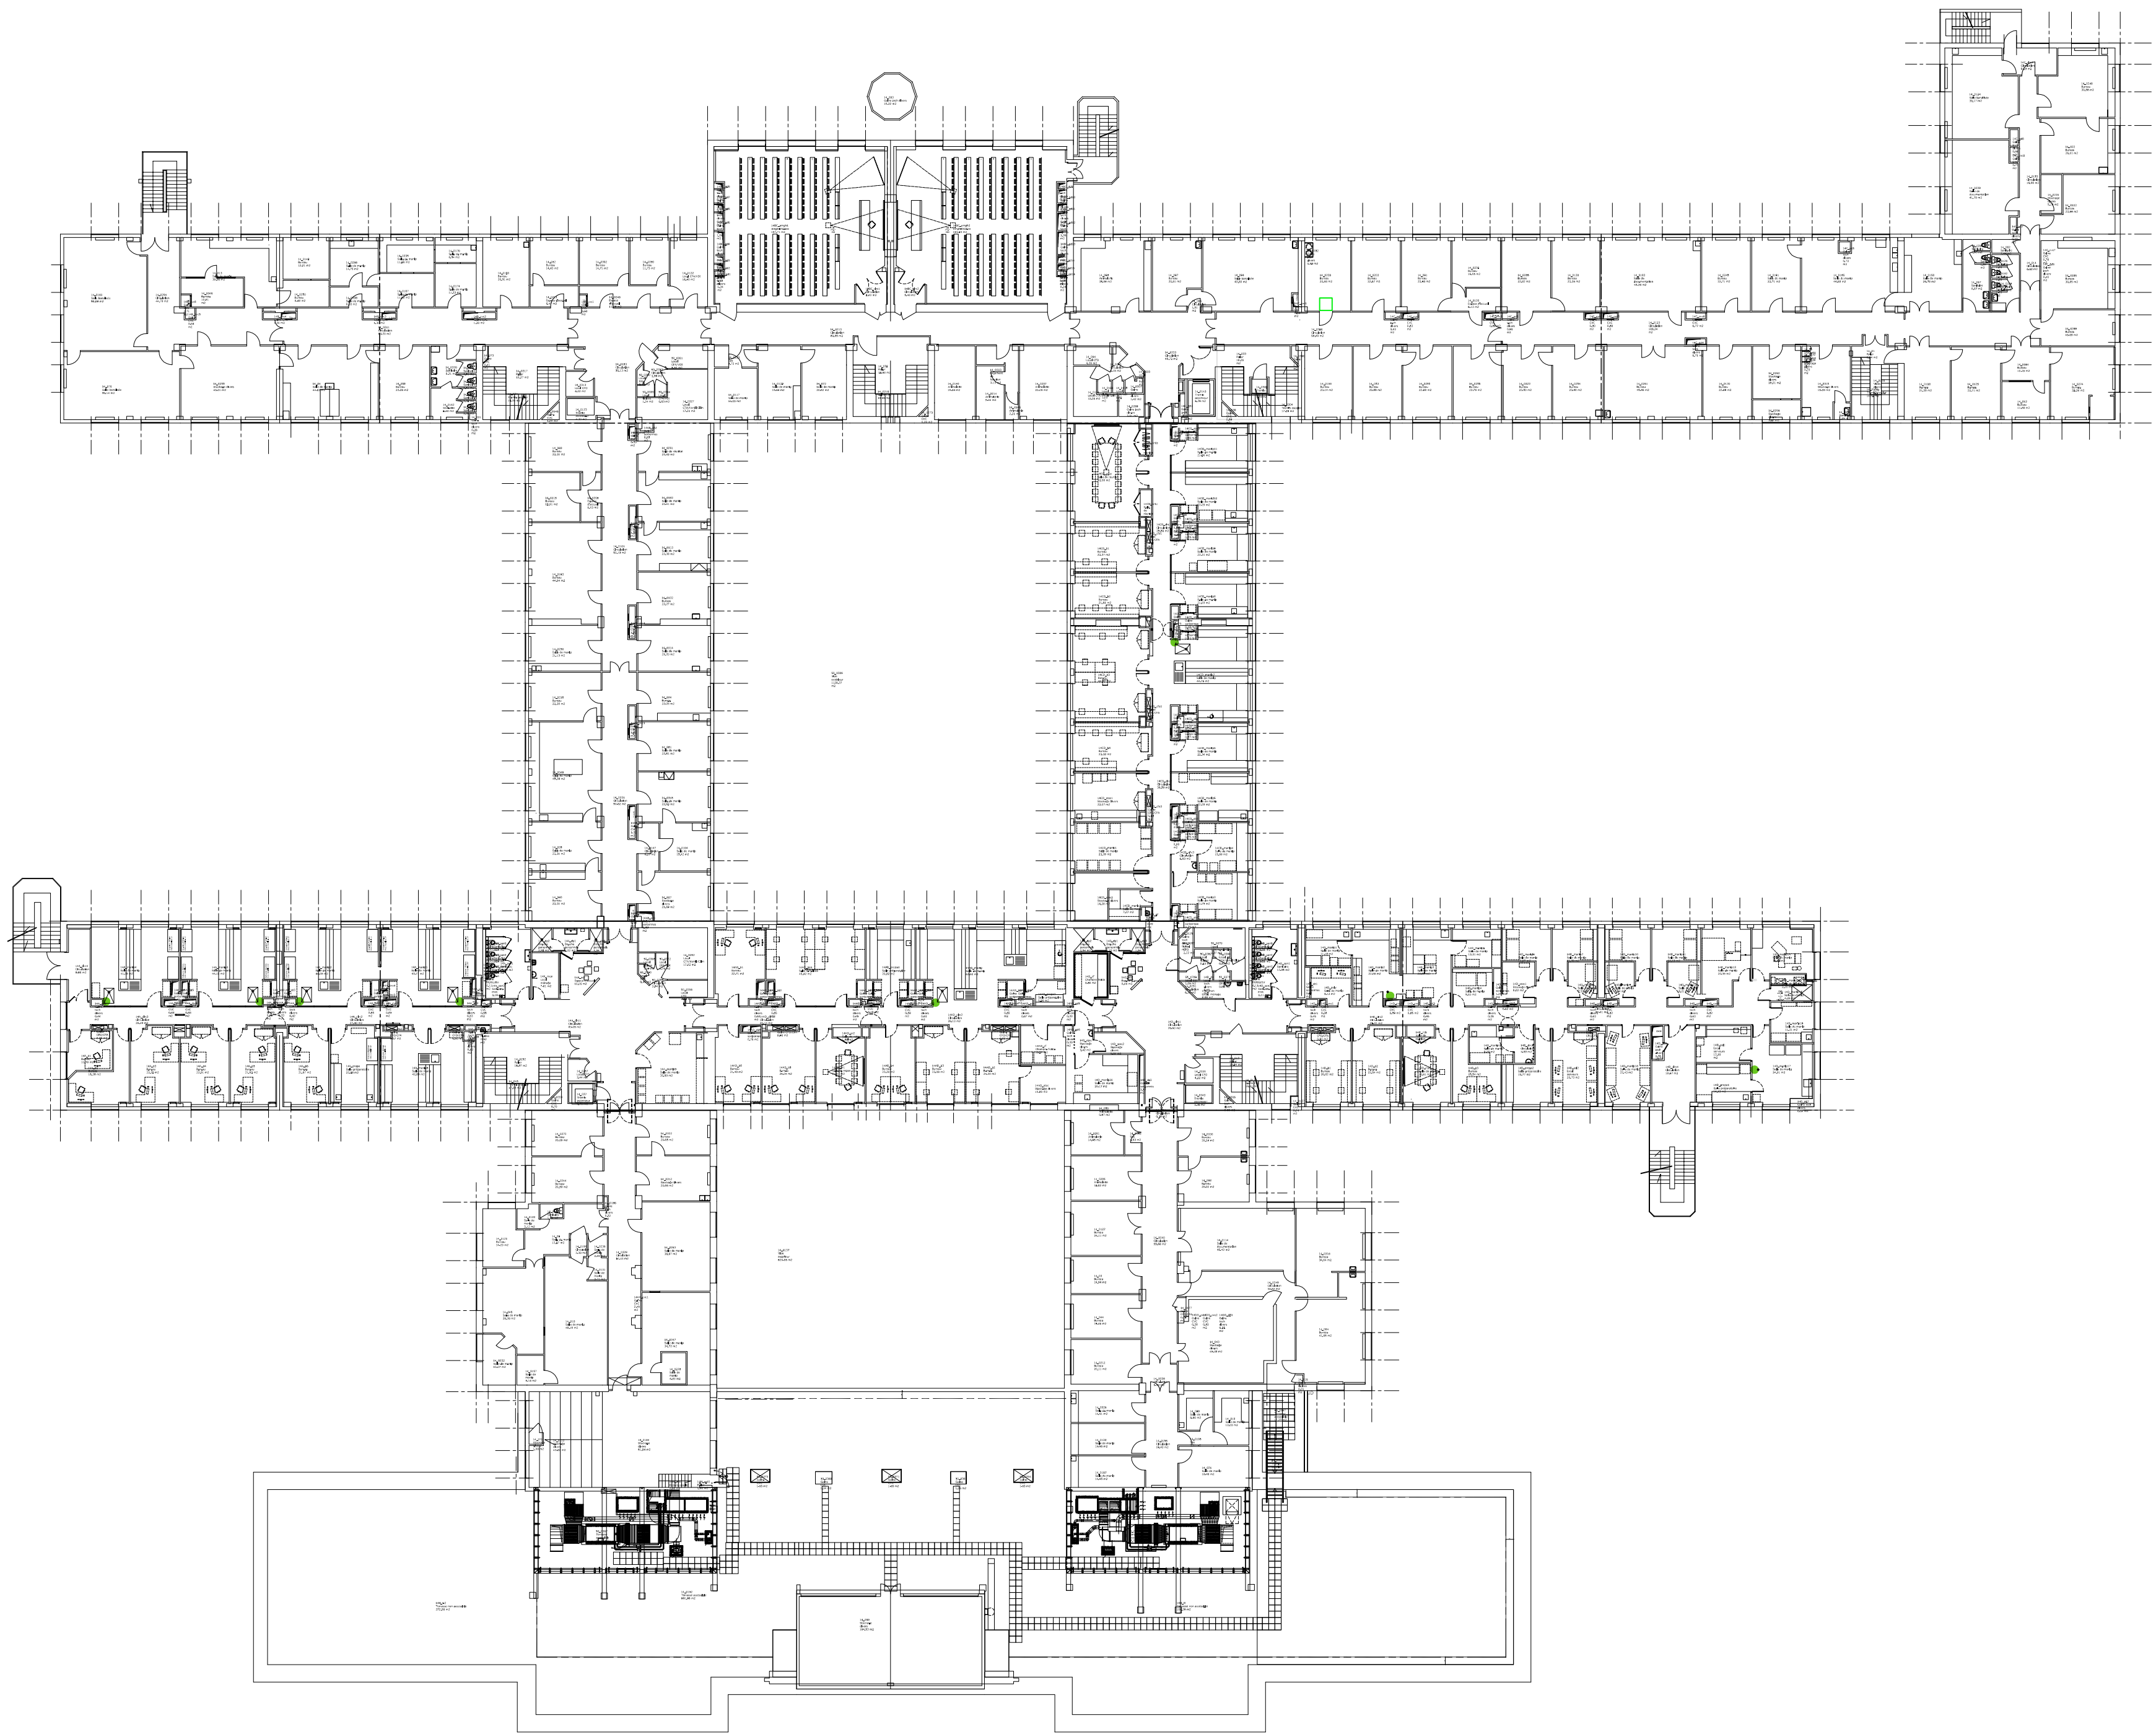




CAMPUS : LYON SANTE EST  
SITE : ROCKEFELLER  
BATIMENT PRINCIPAL ETAGE 4 : REQUALIFICATION

DATE DE RELEVÉ COMPLET :  
Septembre 2013  
FORMAT PAPIER : A2  
ECHELLE : 1/375

MISE A JOUR  
LE : 11/2018  
PAR : TB

Membre de l'Université de LYON



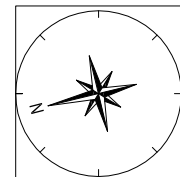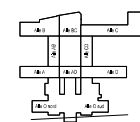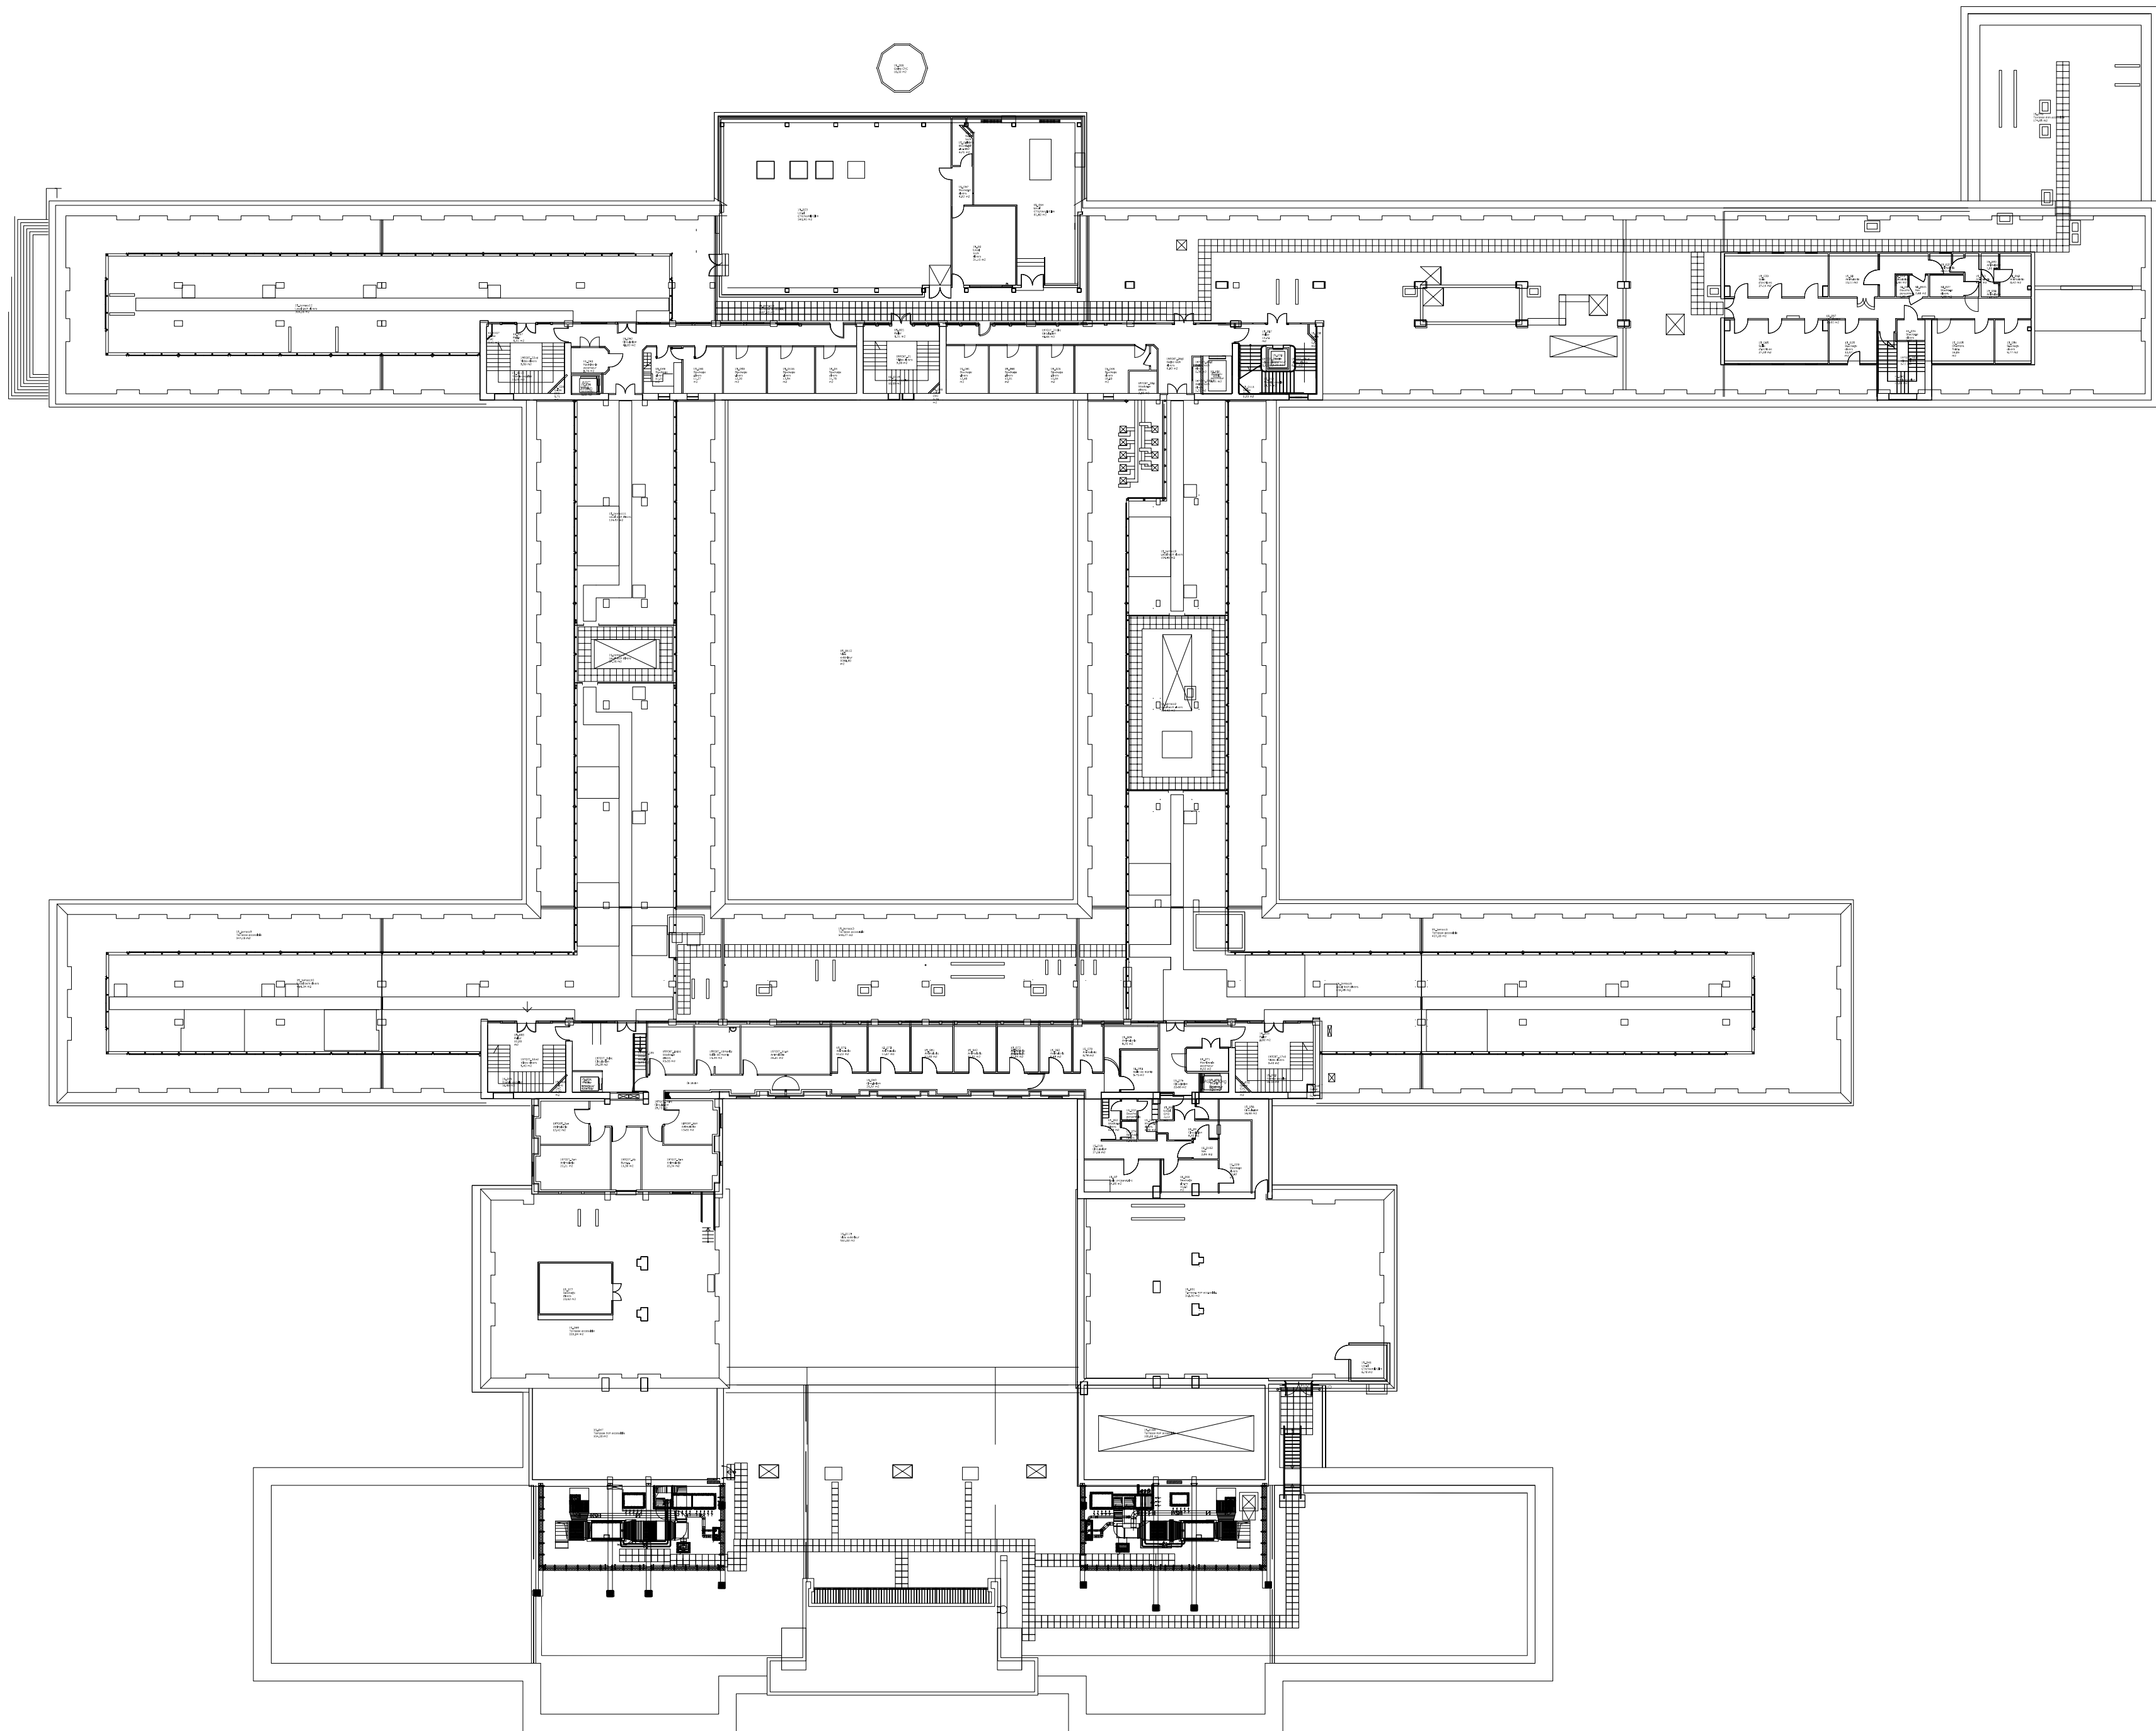

CAMPUS : LYON SANTE EST  
SITE : ROCKEFELLER  
BATIMENT PRINCIPAL\_ETAGE 5

DATE DE RELEVÉ COMPLET :  
Septembre 2013  
FORMAT PAPIER : A2  
ECHELLE : 1/375

MISE A JOUR  
LE : 11/2018  
PAR : TB

Membre de l'Université de LYON

