




<div>Phase</div> <div>DCE 2</div>		<div>SIREAUCO + INSPE</div> <div>Campus de PESSAC, construction des bâtiments B19a &amp; B19b</div> <div>1 Avenue des Facultés PESSAC 33600</div>																													
<div>Bâtiment</div> <div>B19A &amp; B19B</div>																															
<div>Maîtrise d'ouvrage :</div> <div><div><div>Maîtrise d'ouvrage</div><div>Université de Bordeaux</div><div>Bâtiment A32 - RDC - 351 Cours de la Libération</div></div><div><div>Représentée par :</div><div>Adeline DUGOUJON</div><div>adeline.dugoujon@u-bordeaux.fr</div></div><div><div>université</div><div>de</div><div>BORDEAUX</div></div></div>																															
<div>Maîtrise d'œuvre :</div> <table><tr><td><div>Architecte - Mandataire</div><div>JAQ</div><div>102 RUE DES HAIES, 75020 PARIS</div><div>jaq@jaq.archi - 01 53 80 40 80</div></td><td></td><td><div>Economiste</div><div>CABINET PHILIPPE COLAS</div><div>59 BIS AVENUE FOCH 94100</div><div>SAINT-MAUR-DES-FOSSES</div></td><td><div>CABINET PHILIPPE COLAS</div><div>ÉCONOMIE DE LA CONSTRUCTION</div></td></tr><tr><td><div>Paysagiste</div><div>D&amp;A</div><div>10 VILLA NIEUPORT, 75013 PARIS</div></td><td></td><td><div>BET VRD</div><div>ATEVE</div><div>3 RUE DES MONTIBOEUFs,</div><div>75020 PARIS</div></td><td></td></tr><tr><td><div>BET structure</div><div>BOLLINGER &amp; GROHMANN</div><div>15 RUE EUGENE VARLIN, 75010 PARIS</div></td><td></td><td><div>BET Electricité</div><div>BETAFLUIDES</div><div>11 BIS COURS ARISTIDE BRIAND,</div><div>33000 BORDEAUX</div></td><td></td></tr><tr><td><div>BET CVC / Confinement</div><div>GOPURA</div><div>75 RUE DE PARIS, 91400 ORSAY</div></td><td></td><td><div>BET BIM Synthèse</div><div>NODAL</div><div>13 AV. DES FRERES MONTGOLFIER,</div><div>63170 AUBIERE</div></td><td></td></tr><tr><td><div>BET Acoustique</div><div>SIGMA</div><div>12 AV. JEAN MONNET, 12000 RODEZ</div></td><td></td><td><div>BET Signalétique</div><div>ORLIC &amp; COCHET</div><div>5 rue LENEVEUX, 75014 PARIS</div></td><td><div>ORLIC</div><div>COCHET</div><div>GRAPHISME</div></td></tr><tr><td><div>BET HQE</div><div>OASIIS</div><div>CENTRE DE VIE AGORA,</div><div>13782 AUBAGNE</div></td><td></td><td colspan="2"></td></tr>
<div>Ind.</div> <div>01</div>	<div>Date</div>	<div>Objet</div>	<div>Dessinateur</div>	<div>Format</div> <div>A4</div>	<div>Indice</div> <div>00</div>	<div>Date</div> <div>16/10/2025</div>																									
<div>02</div>				<div>Rédacteur</div>	<div>ORLIC</div> <div>COCHET</div> <div>GRAPHISME</div>																										
<div>03</div>																															
<div>04</div>																															
<div>05</div>																															
<div>Nom du document</div> <div>B19_DCE_9_PROGRAMMATION SIGNALETIQUE B19B</div>																															

# INSPE

---

## PROGRAMMATION SIGNALÉTIQUE

### **B19B**

ORLIC et COCHET

22/01/2025

# LÉGENDES, DIMENSIONS ET QUANTITATIF



ADHÉSIF ACCÈS PRINCIPAL > 1



PANNEAU INFORMATION GÉNÉRALE > 5



PLAQUE ARCHITECTES > 1



PLAQUE NOMINATIVE DE PORTE > 42



PANNEAU INFORMATION DÉTAILLÉE > 10



PLAQUE 1% ARTISTIQUE > 1



PLAQUE DE LIEU OU DE SALLE > 136




PANNEAU DIRECTIONNEL > 31




BANDE DE VIGILANCE VITROPHANIE > 38 ml


# PROGRAMMATION B19B RDC

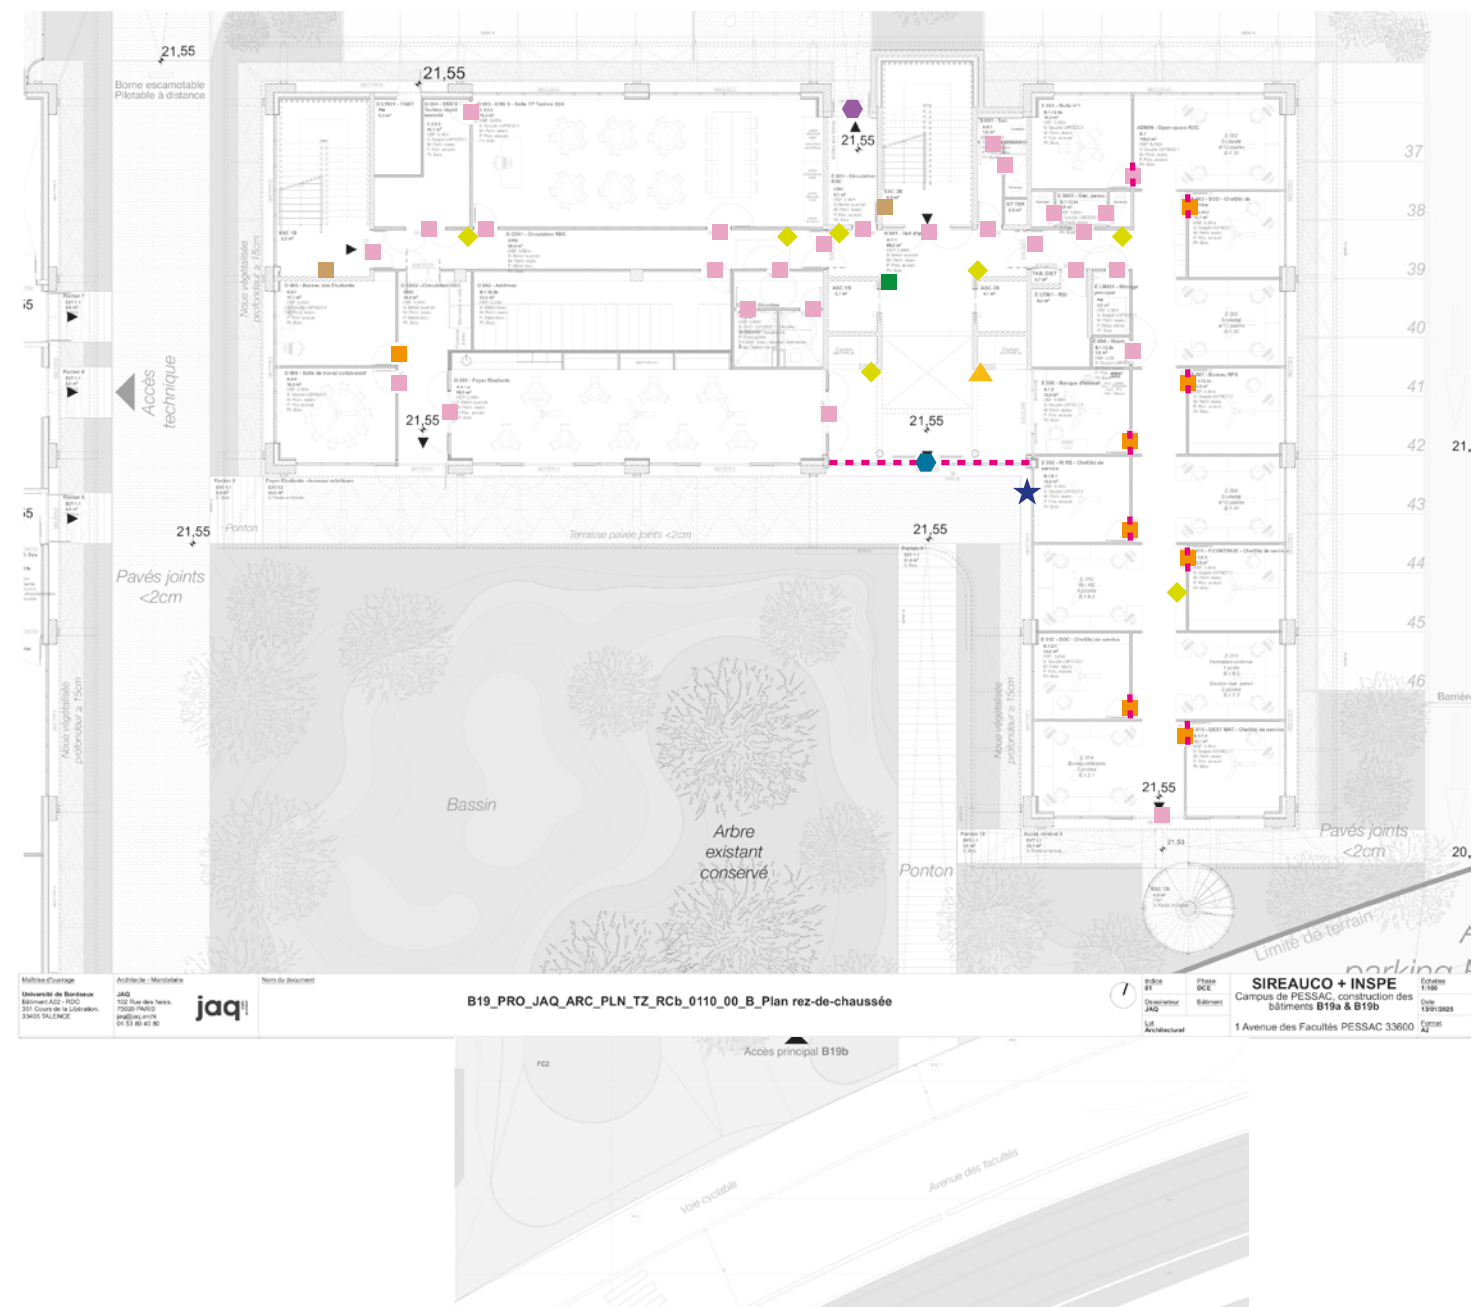




PROGRAMMATION B19B R+1

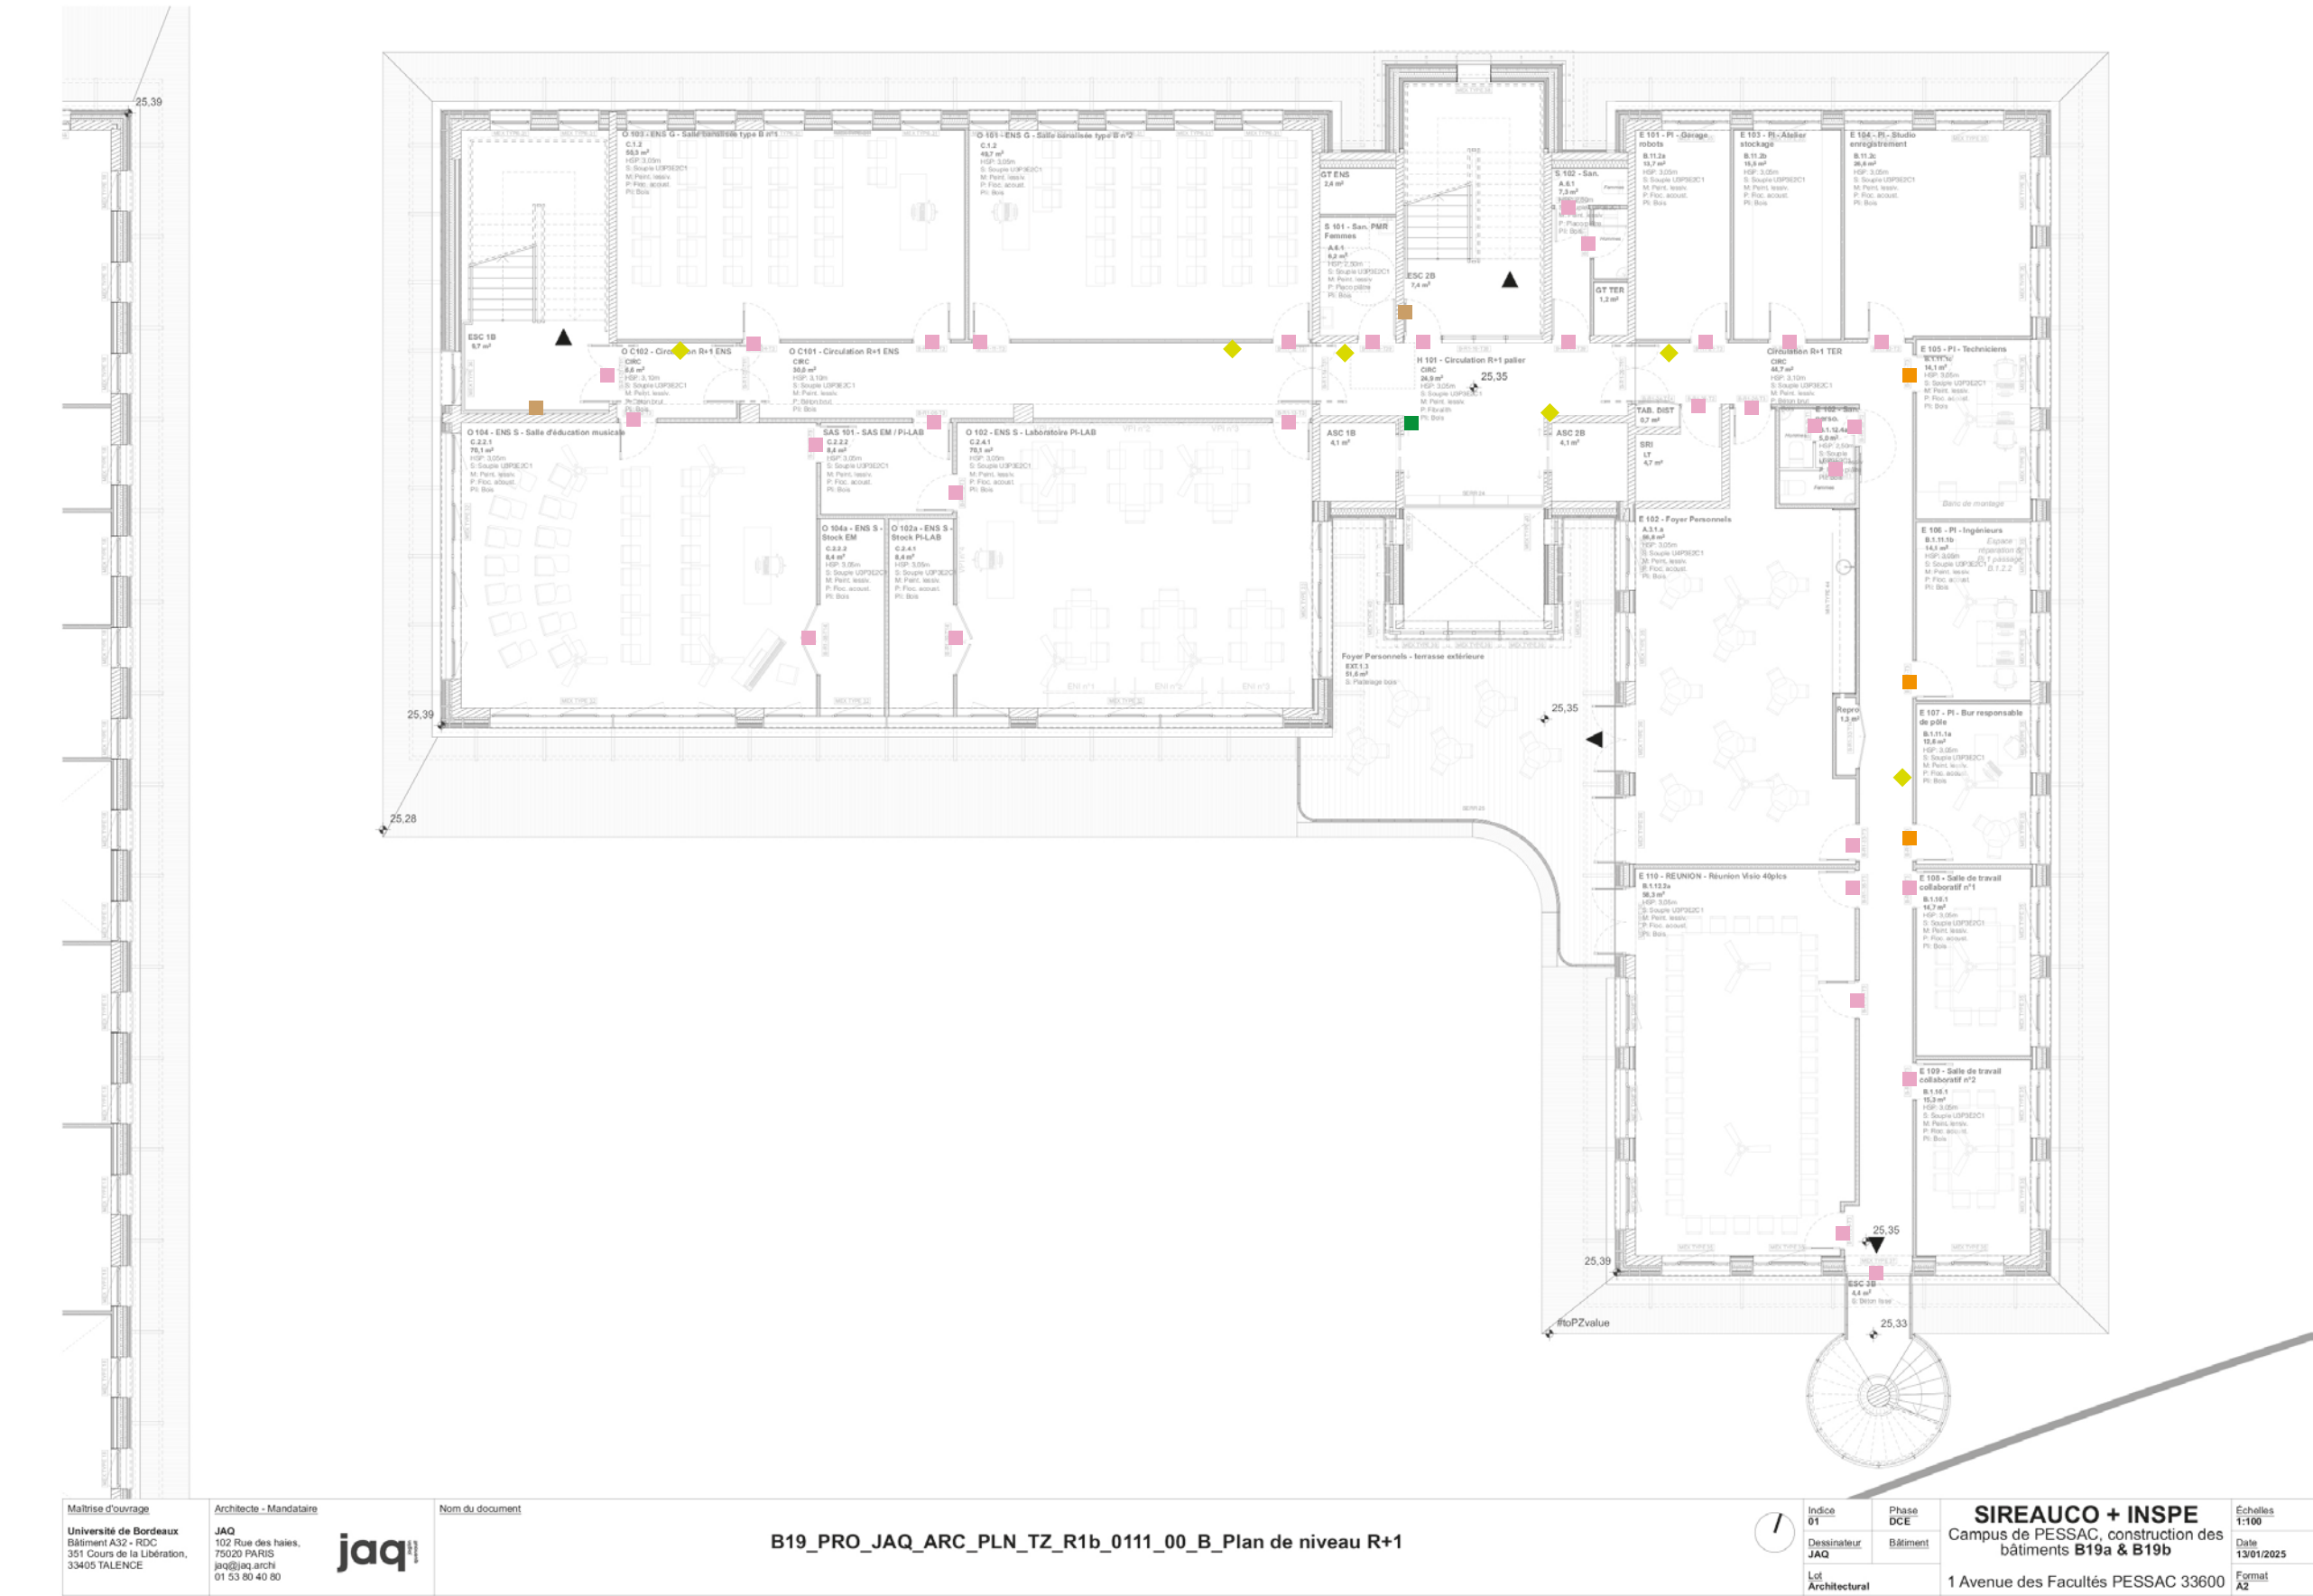

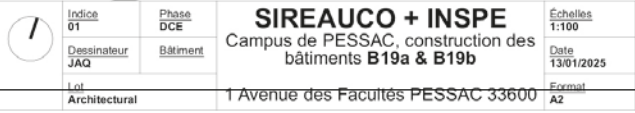


PROGRAMMATION B19B R+3

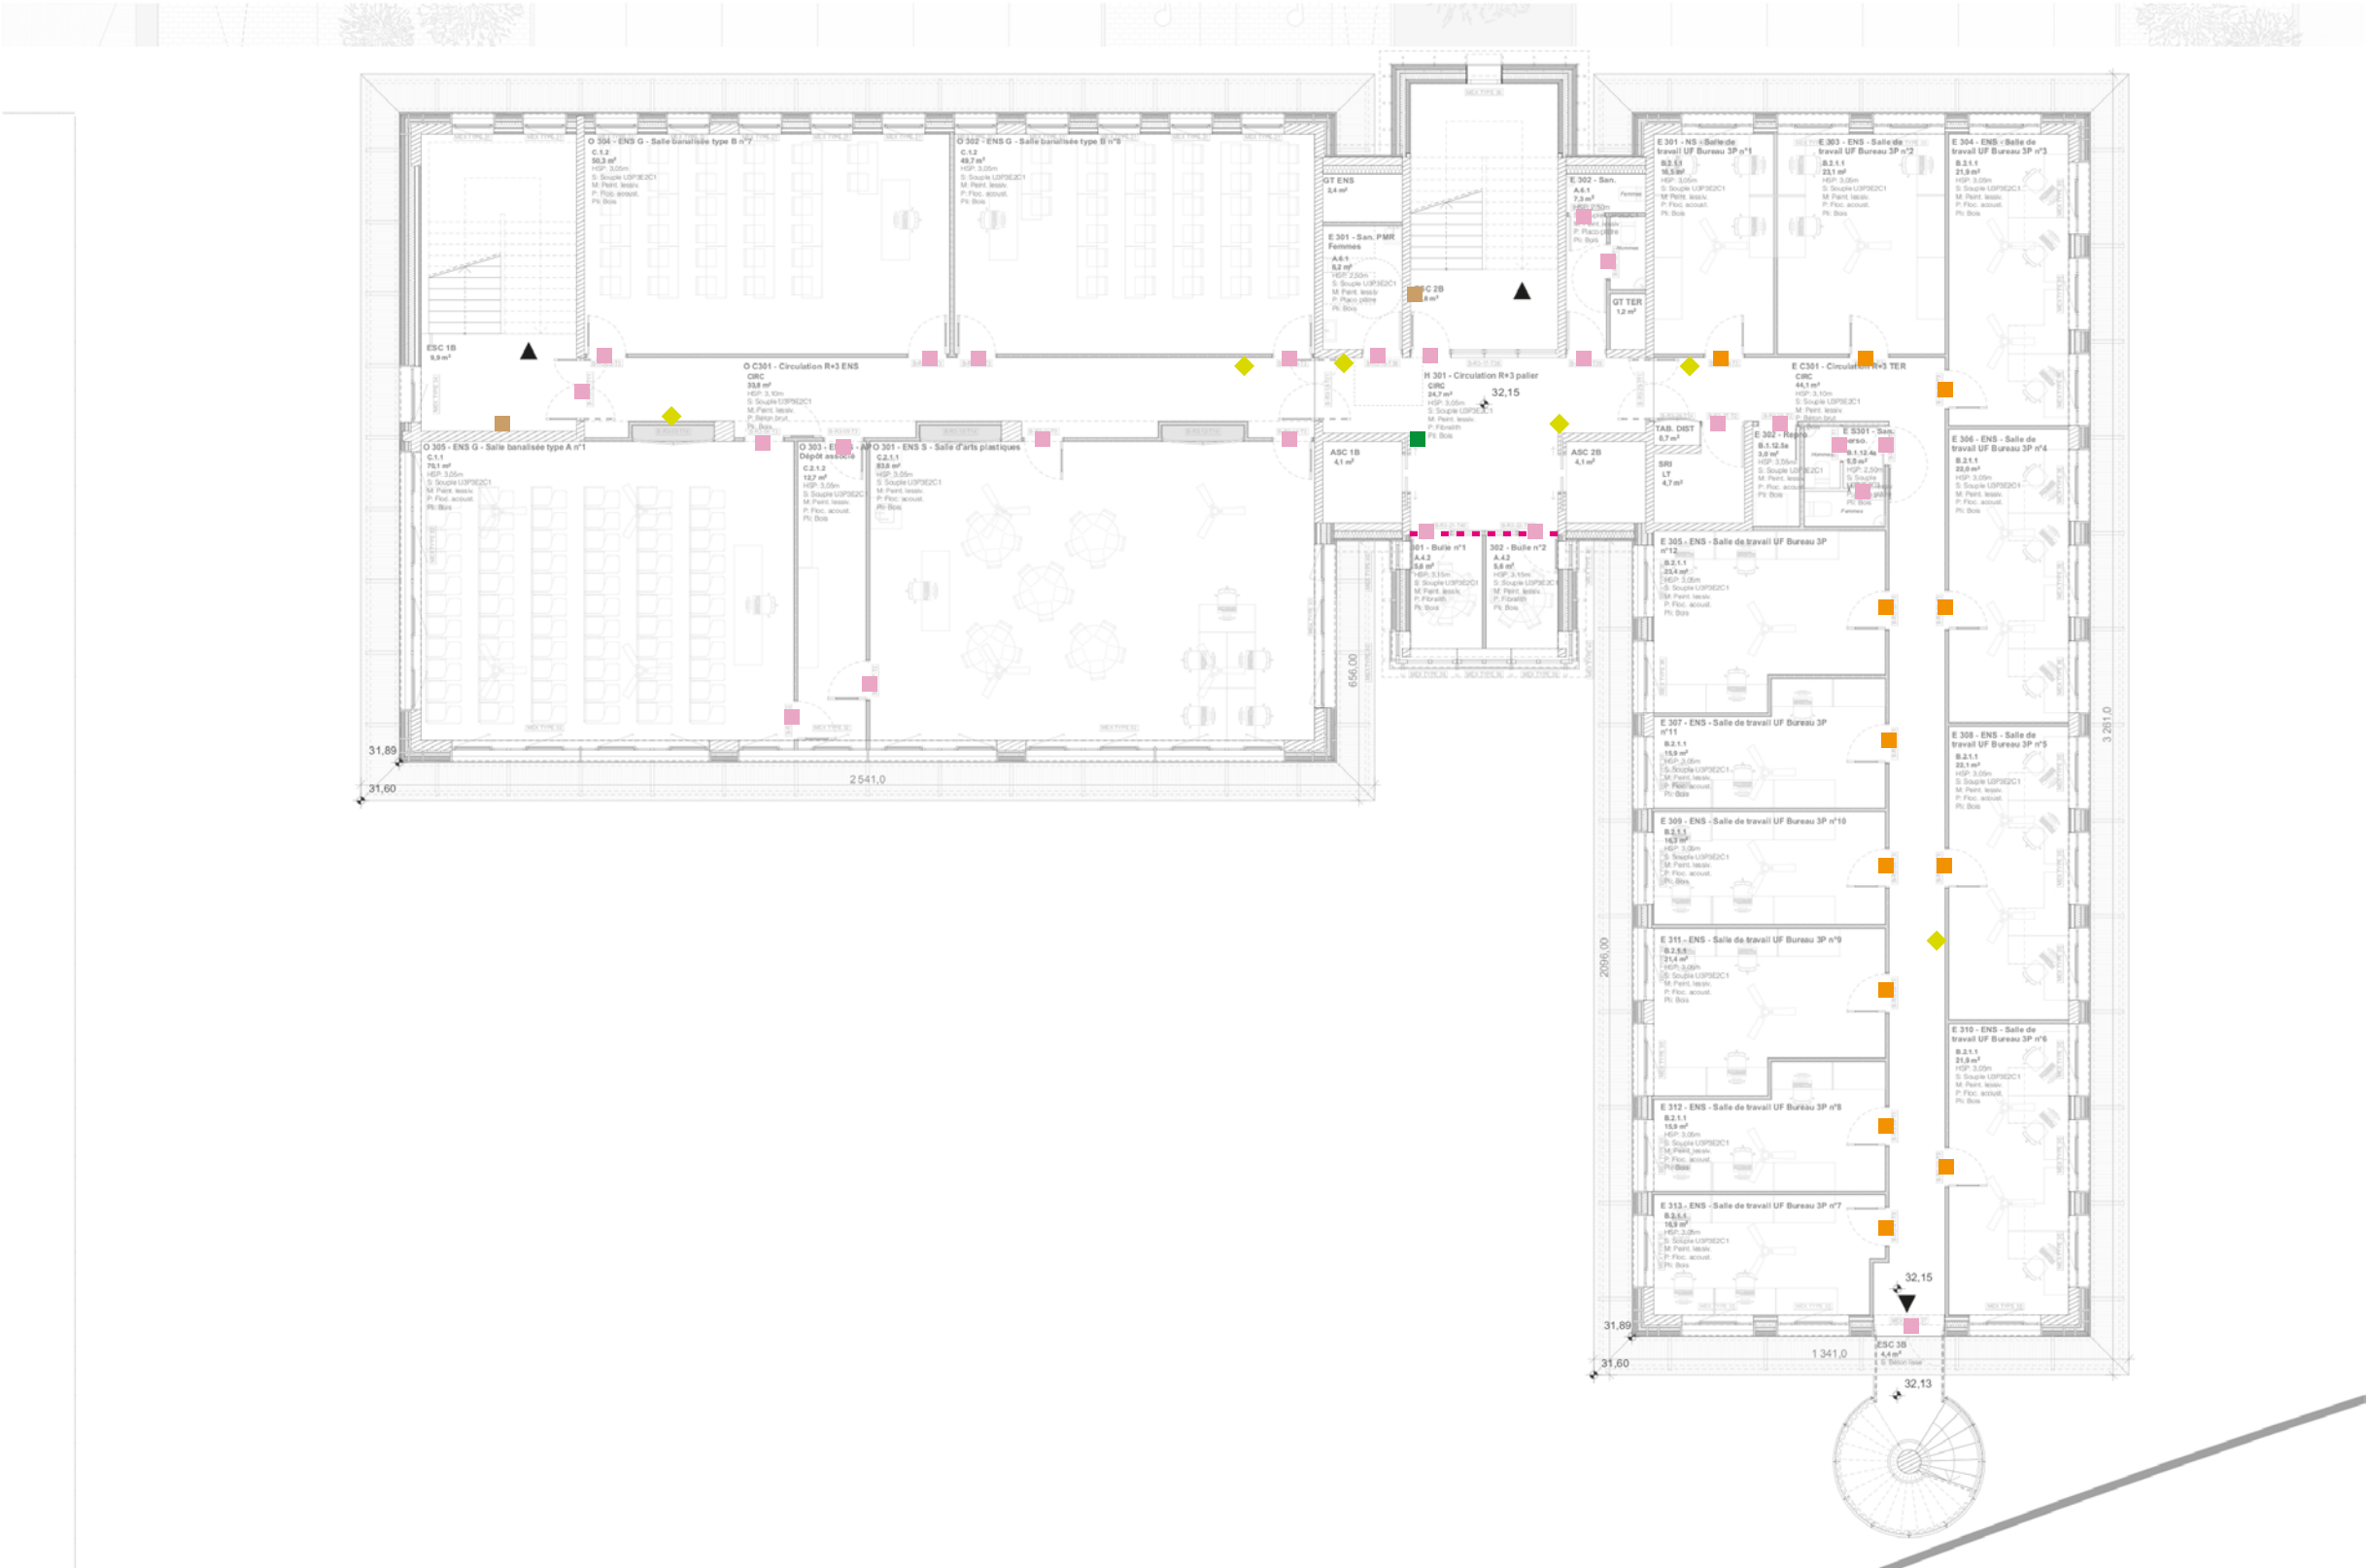

Maitrise d'ouvrage	Architecte - Mandataire	Nom du document	<div><div></div><div></div><div></div><div></div><div></div><div></div><div></div><div></div><div></div><div></div><div></div><div></div><div></div><div></div><div></div><div></div><div></div><div></div><div></div><div></div><div></div><div></div><div></div><div></div><div></div><div></div><div></div><div></div><div></div><div></div><div><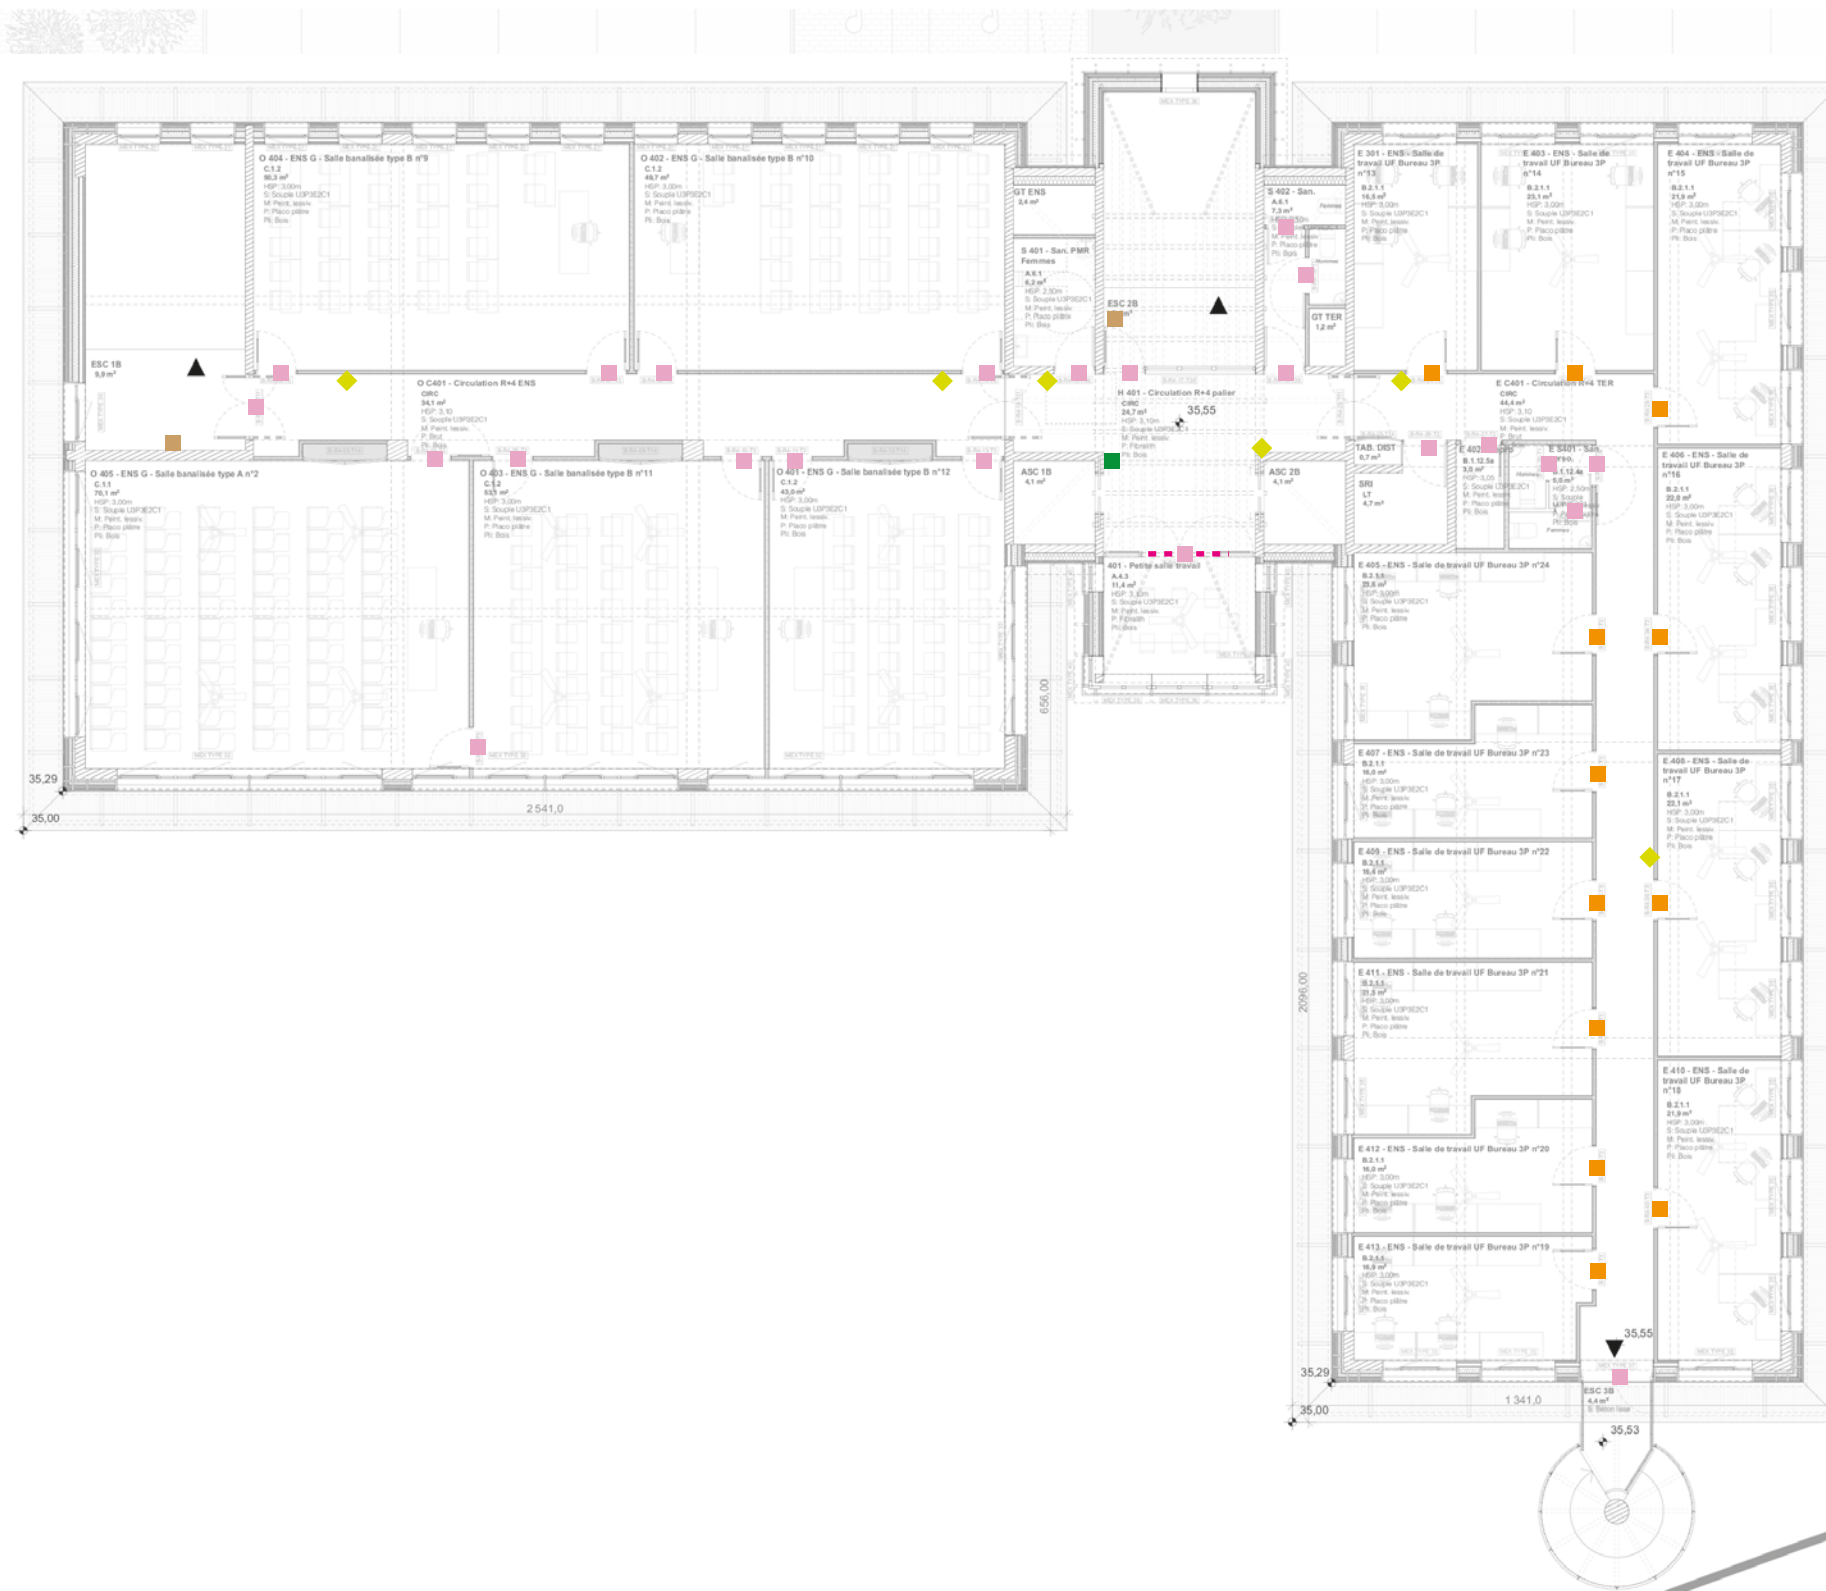

