
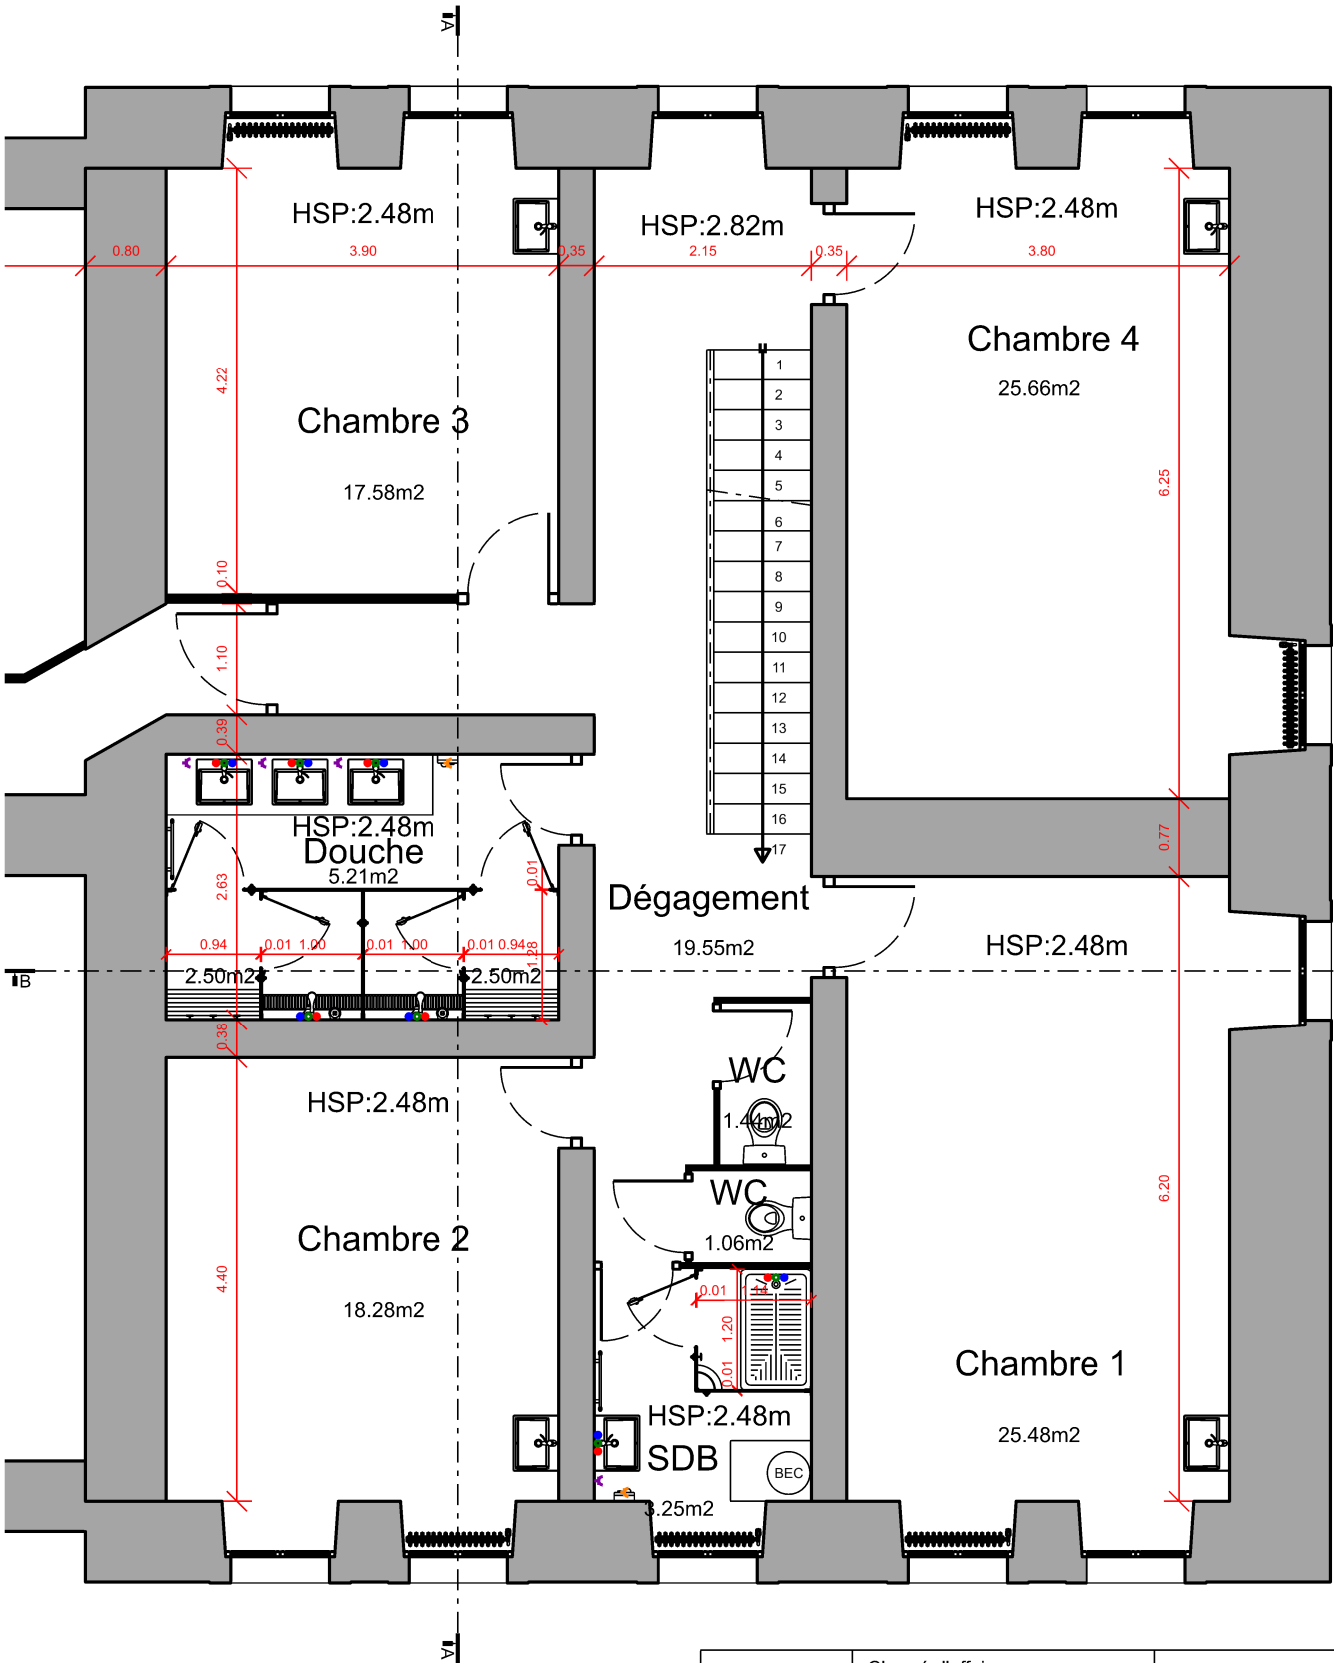


1er Étage (État Projeté)

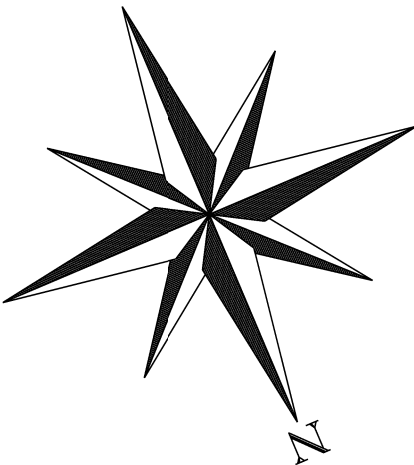

LÉGENDE :

04

02

07

07

07





Prise élec

Sèche main

Arrivée eau F

Arrivée eau Ch

Évac eau

| | | | | | | | | |
|---|---|--|--|--|--------------------------------|-------------------------------|---|---------------------------|
| <div>ESID RENNES</div> <div></div> <div>USID CHERBOURG</div> <div><small>BCRM Cherbourg - CC04 50115 Cherbourg-en-Cotentin cedex</small></div> | <div>Chargé d'affaires : Romain FONTAINE 02.33.92.65.42</div> | <div>St-Vaast-La-Hougue Fort</div> <div>Libellé OPE Libellé OPE(suite) Libellé OPE (suite) Libellé OPE (suite)</div> | <div> Secrétariat général pour l'administration</div> | | | | <div> <i>Liberté • Égalité • Fraternité</i> RÉPUBLIQUE FRANÇAISE</div> <div>MINISTÈRE DES ARMÉES</div> | |
| | <div>Dessiné par : Olivier LAPERGUE Dessinateur modifie</div> | | | <div>Identifiant PLIMAT : Ident.Operation</div> <div>N° PLIMAT :</div> | <div>N°Plimat</div> | | | |
| | <div>Chef de l'USID de Cherbourg IC2MI Adrien ROCHER</div> | <div>Stade Etude</div> | <div>Nom du fichier : 500652501X_0007_N_01_PRJ_ATL</div> | <div></div> | <div>Date 13/01/2025</div> | <div>N° Ordre Ordre</div> | | <div>Indice Ind</div> |
| | | <div>Echelle : 1/75</div> | | | | | | |