



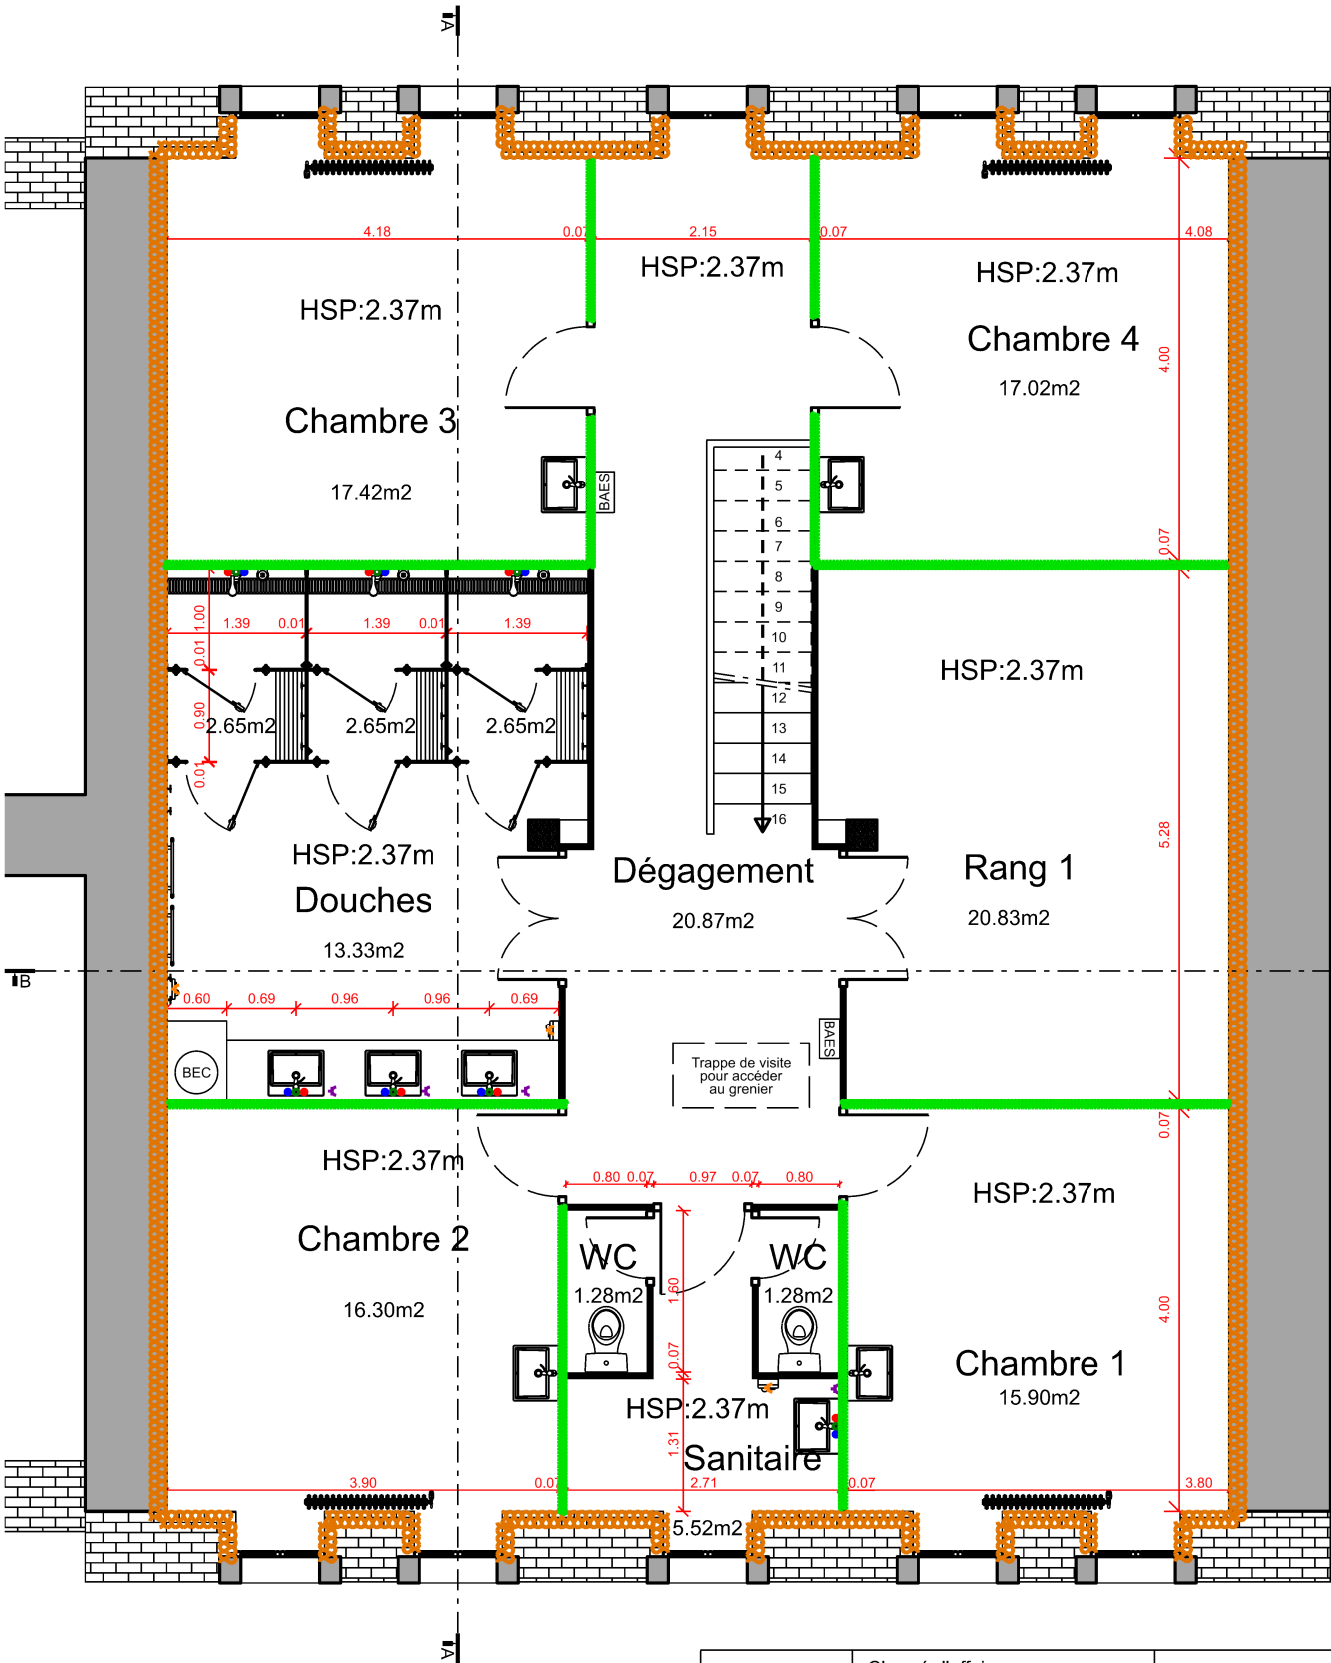

2ème Étage (État Projeté)

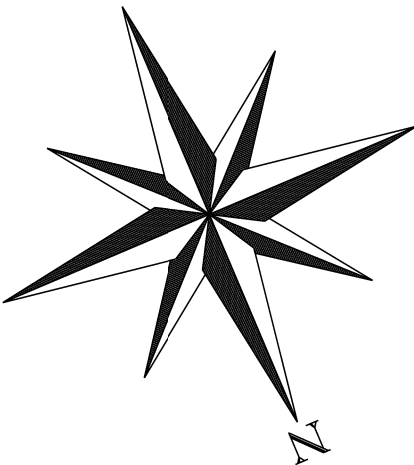

LÉGENDE :




Isolation Therm.




Isolation Phon.

04




Prise élec

03




Sèche main

07




Arrivée eau F

07



Arrivée eau Ch

07



Évac eau